

TECKENFÖRKLARING

Grundkarta

Kommungräns

Traktgräns

SICKLAÖN Traktnamn

Fastighetsgräns

3D-färdighet

393:10 Fastighetsbeteckning

Gemensamhetsanläggning

Servitutsområde

Ledningsrättsområde

Avtalsområde

Föreläggning

Vägar

GC-bana

Såg

Plank, staket

Mur

Ståmur

Höjdukur, höjddata

Dike

Strandlinje

Vattendrag

Byggnadskartat efter huslinje

Byggnadskartat efter takkontur

Byggnadskartat efter takkontur

Industri- eller verksamhetsbyggnadskartat efter huslinje

Industri- eller verksamhetsbyggnadskartat efter takkontur

Komplementbyggnadskartat efter huslinje

Komplementbyggnadskartat efter takkontur

Skärmtak


Trappa

Grundkarta: Allmänna anläggningar Saltsjöqvarn
Koordinatsystem: SWEREF 99 1800
Höjdsystem: RH2000

Upprättad: 2025-02-25
Uppdaterad: 2025-08-11

Grundkartan upprättad genom utdrag och komplettering av kommunens primärkarta.

Fastighetsindelningen i kartan har inte rättsverkan, jämför mot beslut i lantmäterihandlingar.

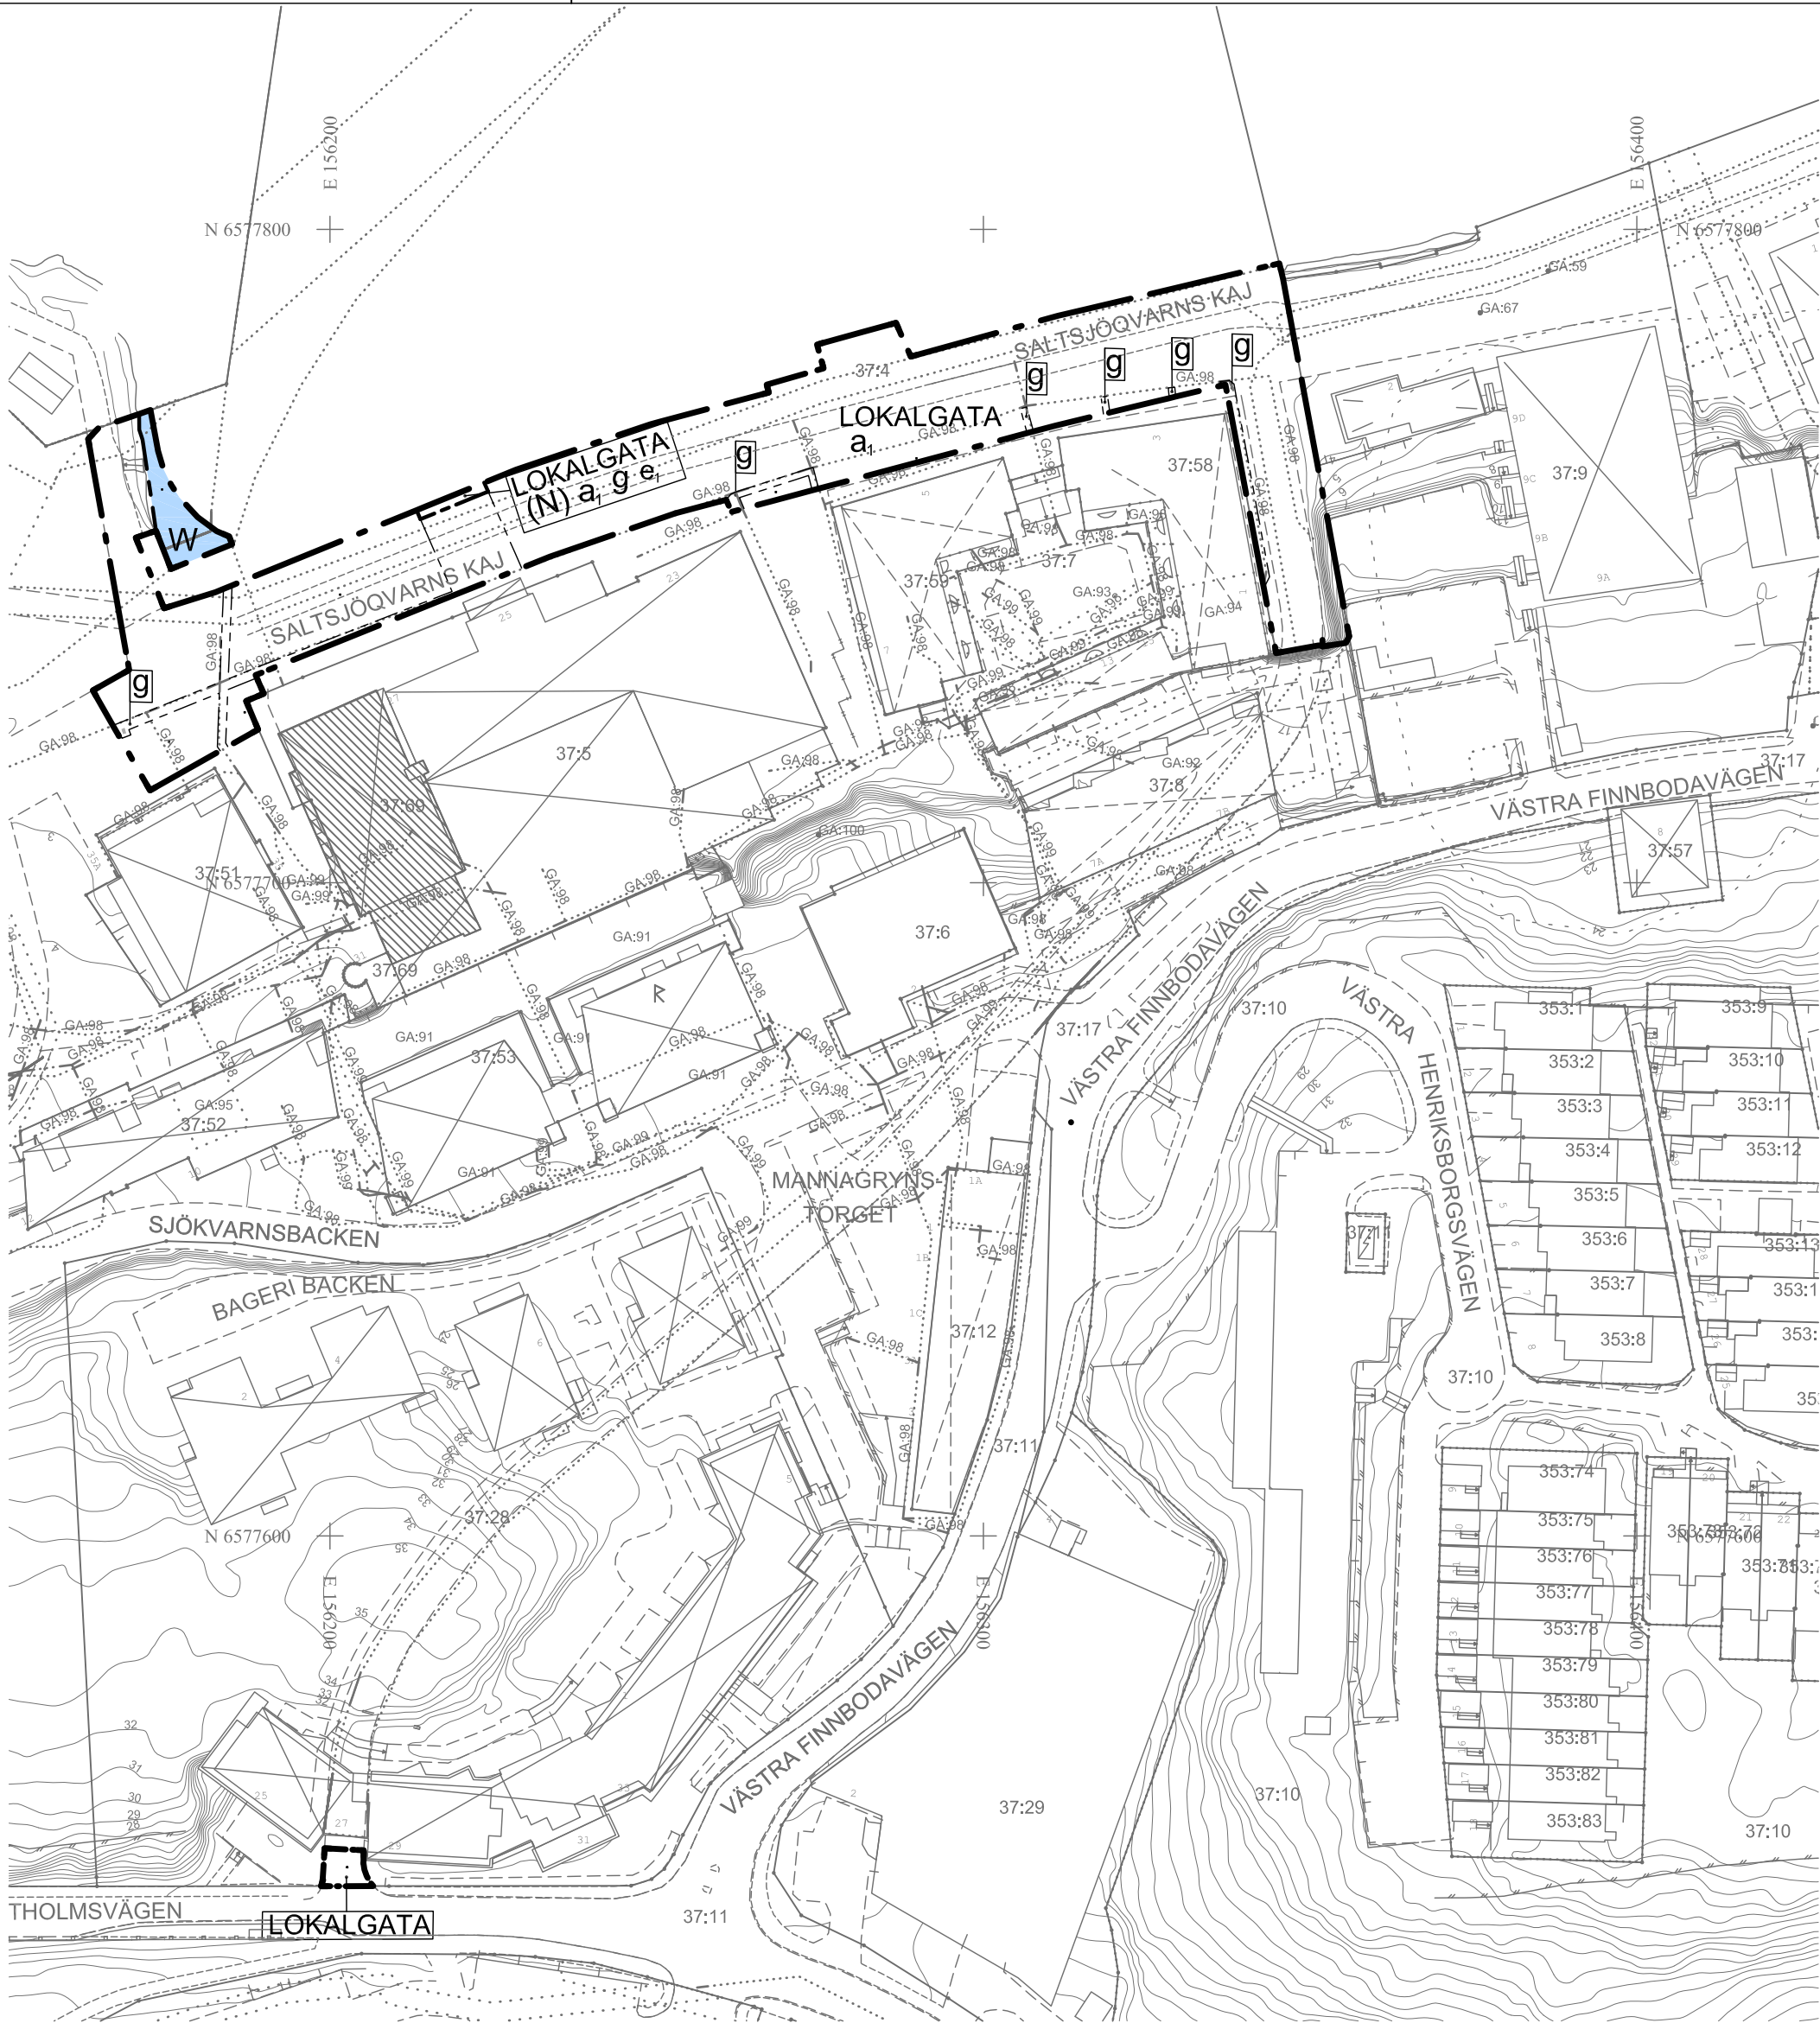

PLANBESTÄMMELSER

Följande gäller inom områden med nedanstående beteckningar. Endast angiven användning och utformning är tillåten. Där beteckning saknas gäller bestämmelsen inom hela planområdet.

GRÄNSER

- Planområdesgräns
- Användningsgräns
- Egenskapsgräns

ANVÄNDNING AV MARK OCH VATTEN

Allmänna platser

- LOKALGATA

Lokaltrafik

Kvartersmark

- (N)

Brygganordning

Vattenområden

- W

Öppet vattenområde

UTNYTTJANDEGRAD

- e₁

N gäller mellan 2.0 och 4.0 meter över angivet nollplan

BEGRÄNSNINGAR AV MARKENS BEBYGGANDE

- g

Marken skall vara tillgänglig för underjordiska ledningar

ADMINISTRATIVA BESTÄMMELSER

Genomförandetid

Genomförandetiden är 5 år från den dag planen vinner laga kraft

Strandskydd

- a₁

Strandskyddet är upphävt

UPPLYSNINGAR:

Planen är påbörjad den 16 oktober 2013 och är därmed upprättad enligt plan- och bygglagen PBL (2010:900) enligt dess lydelse före den 1 januari 2015.

Koordinatsystem: SWEREF 99 18 00

Höjdsystem: RH2000

SAMRÅDSHANDLING

Detaljplan för
Allmänna anläggningar Saltsjöqvarn,
fastigheterna Sicklaön 37:4, 37:28 och
37:58, Saltsjöqvarn på västra Sicklaön
Nacka Kommun
Normalt förfarande
Planenheten i augusti 2025

Emma Castberg
Gruppchef

Kristina Källqvist
Planarkitekt

Till planen hör:
Planbeskrivning
Fastighetsförteckning

KFKS 2013-00640

Tillstyrkt av MSN

Antagen av KF

Laga kraft

Skala 1:1000 (A2)

