



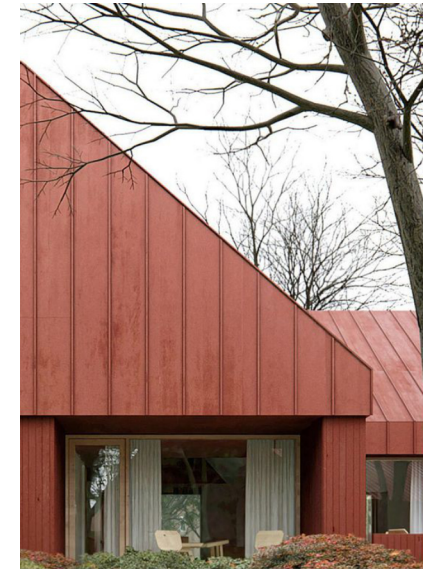


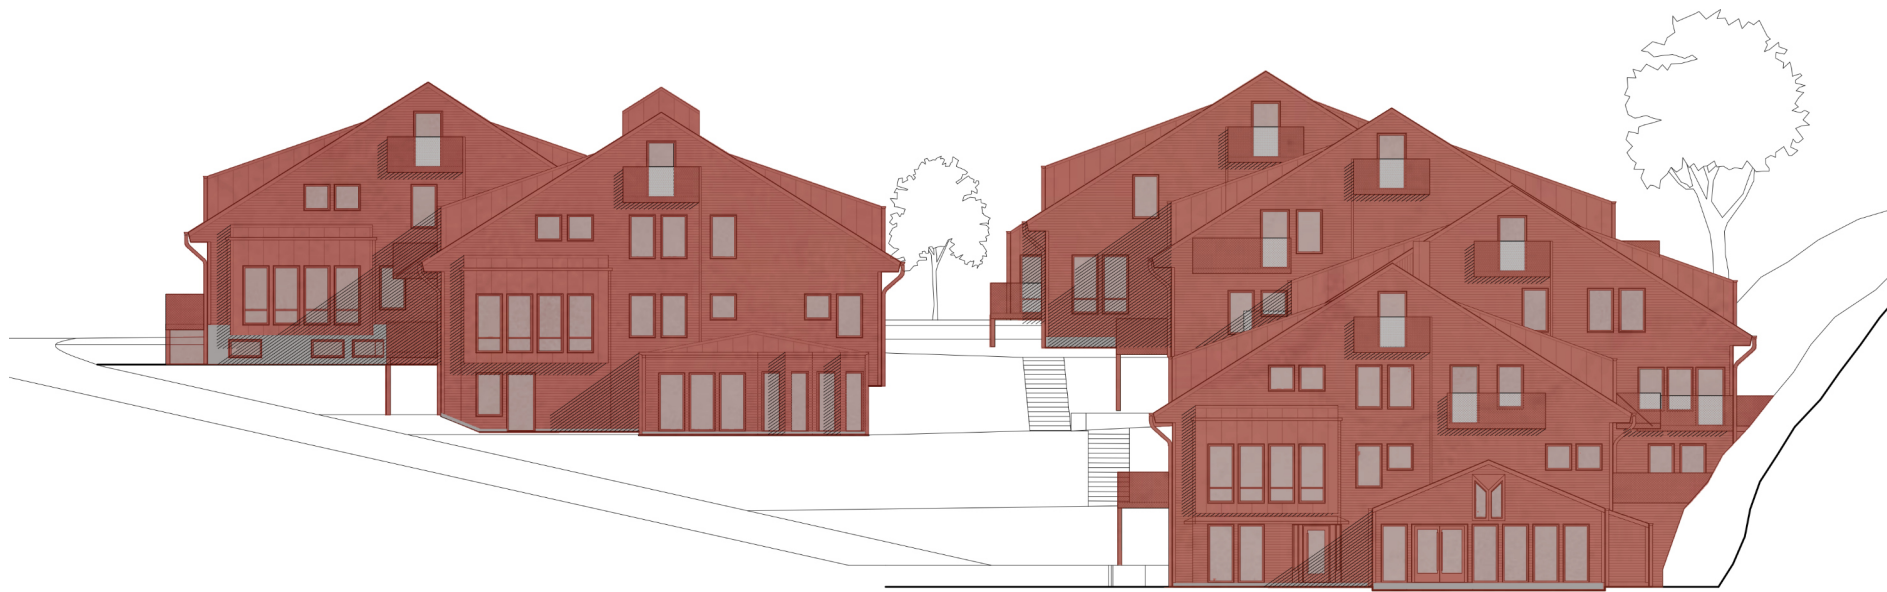


Fargsättning och träpanel

Befintliga kontorslokaler inom fastigheten Baggensudden 7:8 uppförda på 1980-talet ska byggas om och ändra nyttjande till bostäder.


- Sammanhållen monokrom färgsättning hämtad från den gamla varvsmiljön, Neglingevarvet, med de stora röda varvsbyggnaderna
- Bearbeta uttrycket på taken - den femte fasaden, genom ny takbeklädnad av bandplåt i röd färg
- Fasad av liggande panel i falu rödfärg
- Takmaterialet i bandplåt återfinns på burspråk, takkupornas sidor och övriga utstickande delar i fasad

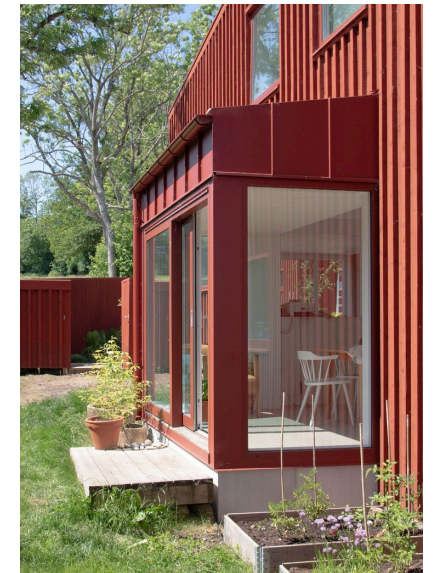

Tak och utstickande delar i röd bandplåt

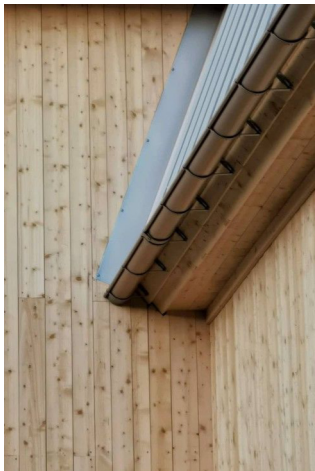


Takfot fortsatt likt befintlig som passerar förbi takkupa på övre plan. Rödmålad undersida.

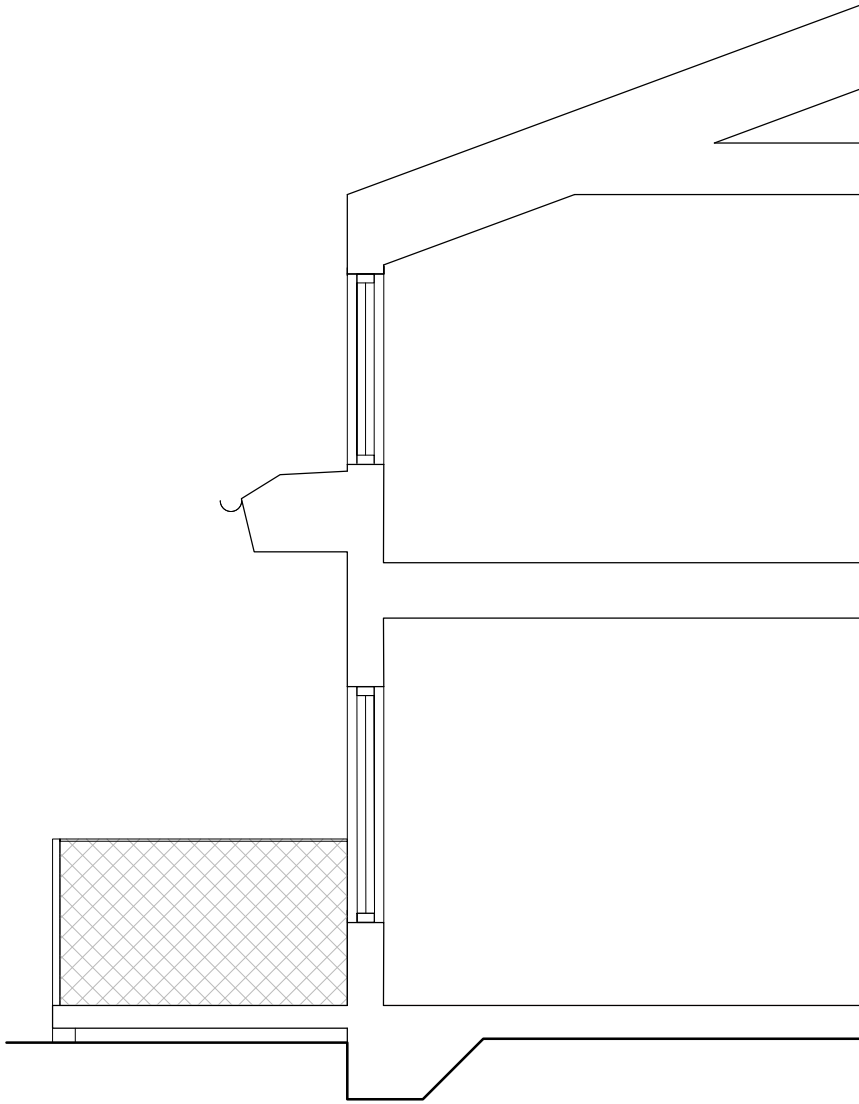

Sektion takkupa 1:50




Takfot med bandplåts-täckning lika tak.

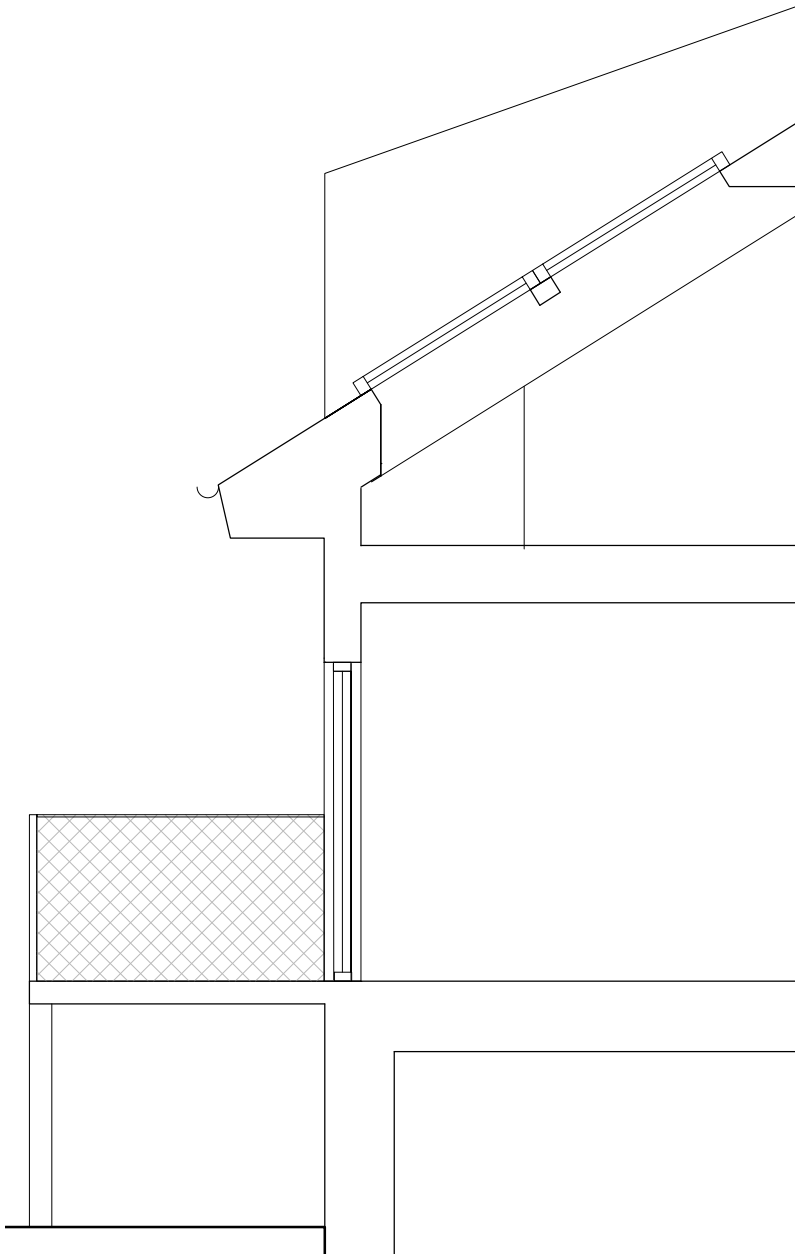

Sektion tak 1:50



Genomsiktliga balkongfronter av metallnät, sträckmetall eller metallvajer på ramar av rundstav i galvaniserad metall för industriellt uttryck kopplat till varvsmiljön

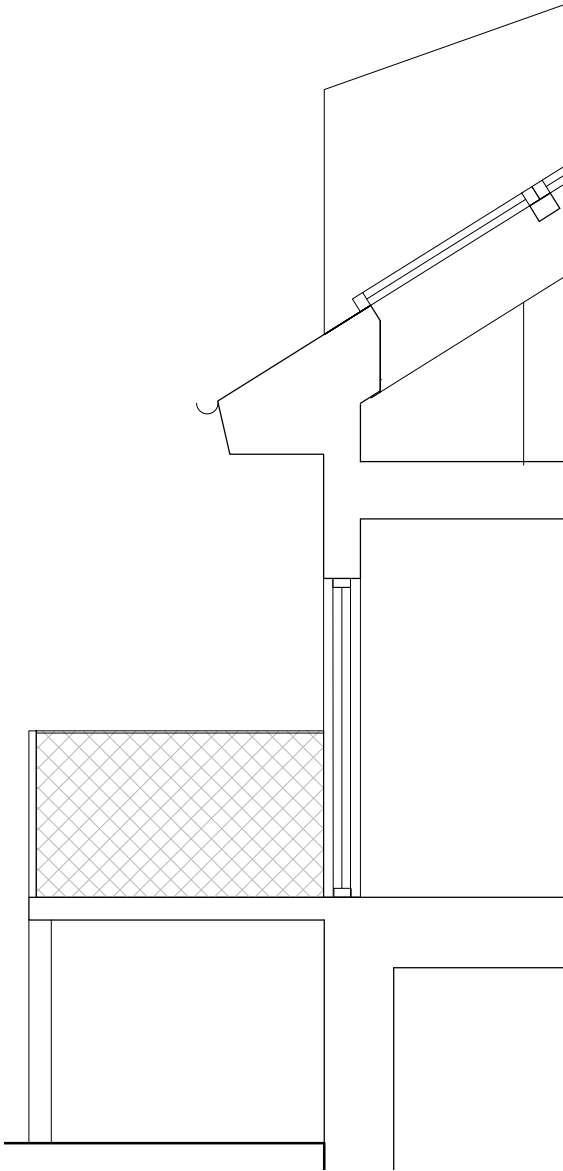


Sektion balkong 1:50



Smäckra träpelare och träram som stöd för balkonger

Det röda stråket

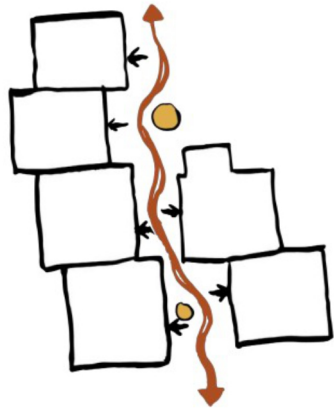

↓
LÄNKA
GEMENSKAP
UTBLICKAR

Koncept landskap



Materialmöten mellan de faluröda fasaderna, grus, stenhällar och trädäck och planteringar.



Huvudstråk i återbrukat rött tegel som slingrar sig fram



Naturlika planteringar med variation i arter och texturer


Växtlighet och möte med omgivningen



Låga planteringar med perenner, buskar och buskträd som solitärer i planteringar inom området fungerar som regnbäddar



Möte mellan berg och privata uteplatser

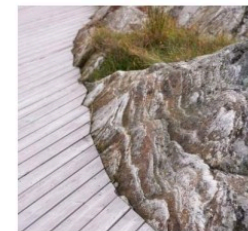

Plank mot radhus målas och förser med vajrar för klätterväxter



Avgränsande staket mot gata



Mot gatan finns plats för ett par större träd som ramar in platsen och utblickarna mot vattnet