




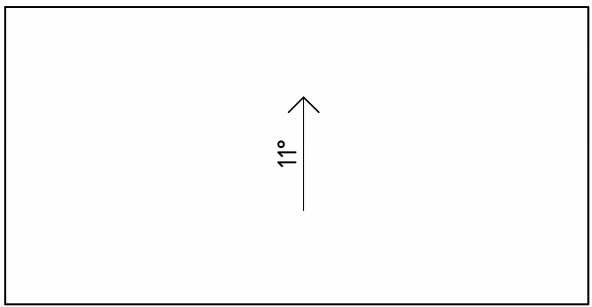


TAKPLAN

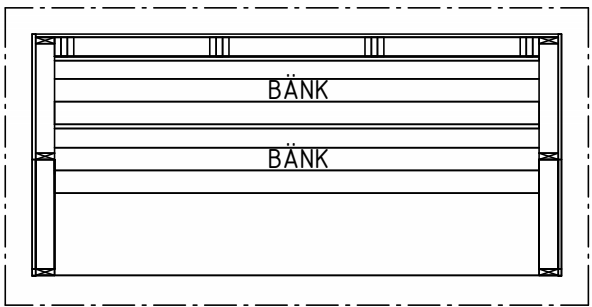


PLAN

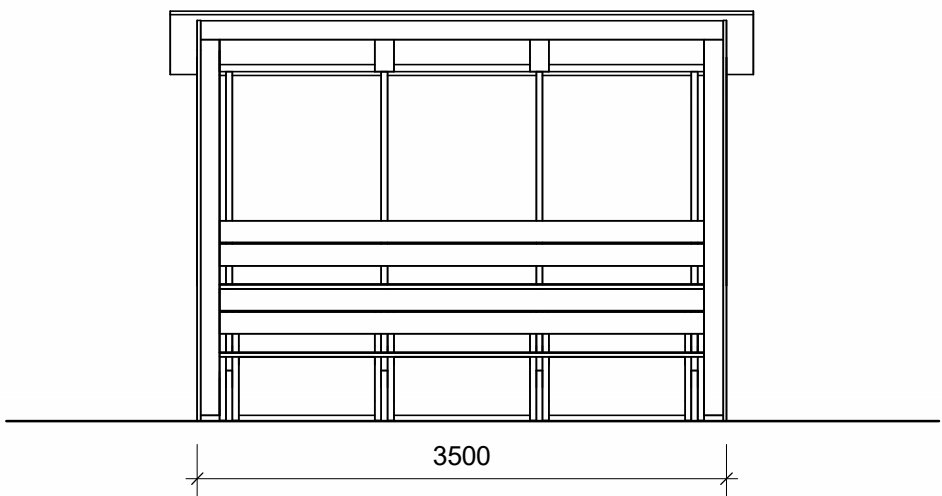


FRONTVY

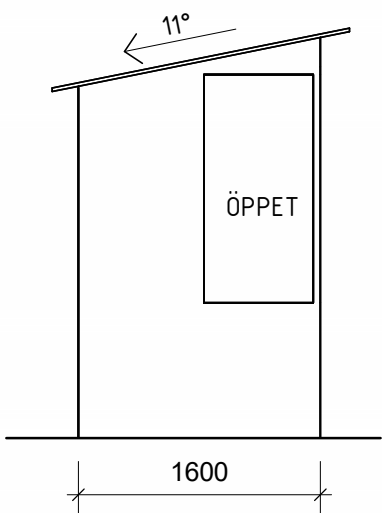

SIDOVY

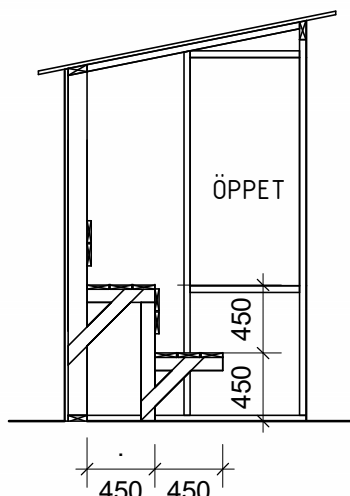


SEKTION

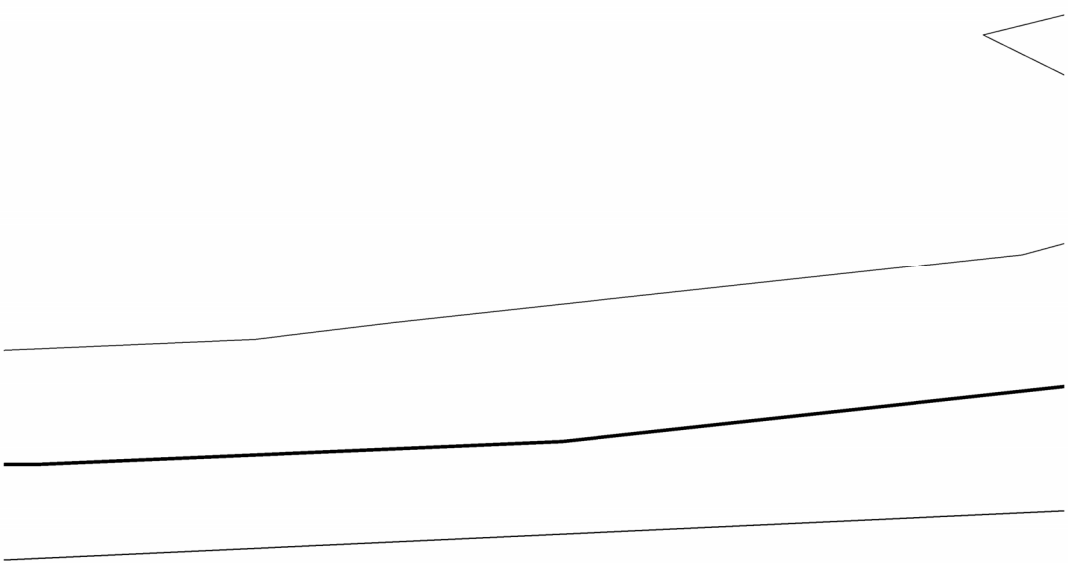

3D-VY

SKALA 1:50

0 1 2 5
METER

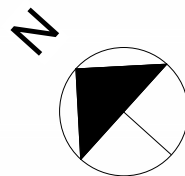

FÖRKLARINGAR OCH FÖRESKRIFTER

Ritning utförd i färg för att tydliggöra kulör- och materialval.



Träkonstruktioin målas utvändigt och invändigt målad med slamfärg typ Falu rödfärg kulör ljusröd NCS S 4550-Y70R glans 2-5



Tak beläggs med takpapp, kulör svart



Sittbänkar av grått trä, typ Organowood/Si00.X

BET	ANDRINGEN AVSER	DATUM	SIGN
BYGGLOVSHANDLING			
PORMOSSEN FOTBOLLSPLAN			
KUMMELNÄS 11:118			
✗ A	Snidare Arkitekter AB	www.snidare.se	
LA	Urbio	www.urbio.se	
UPPDRAG NR 236100		RITAD/KONSTR. AV MB	HANDLÄGGARE MB
DATUM 2024-11-13		ANSVARIG Daniel Snidare	
AVBYTARBÅS SAMMANSATTA RITNINGAR			
SKALA A1 1:50 A3 1:100	NUMMER A-40-0-01		BET