

Infoga beställarens logotyp
[Beställare]

Beställarens projekt nr -
AIX uppdrag nr -

EBBA BRAHESKOLAN
Kvarnholmen, Nacka

NY GÅNGBRO OCH RAMP

Rev	Sid	Ändr avser	Datum	Sign

BYGGLOVSHANDLING

12.1.1 HANDLINGSFÖRTECKNING

Datum: 2021-07-02
Senaste rev [Senaste rev]
Antal sidor: 2 sidor inkl. denna sida

Upprättad av: SvAh
AIX Arkitekter AB
Hudiksvallsgatan 8
113 30 STOCKHOLM
Tel: 08- 690 29 00
Ansvarig arkitekt: SvAh




 Hudiksvallsgatan 8, 113 30 Stockholm Tel: 08-690 29 00, www.aix.se		[Beställare]		HANDLINGSFÖRTECKNING	
		Beställarens projekt nr: -		Status bygglovshandling	
AIX uppdrag nr	Sign	EBBA BRAHESKOLAN NY GÅNGBRO OCH RAMP		Datum	Sid
-	SvAh			2021-07-02	2/2

Rev [Senaste rev]


Handl. nr	Status	Bet	Ritningens benämning	Skala	Handl. dat.	Rev datum
A-01-1-001_BL			01 ORIENTERANDE HANDLINGAR (A) Situationsplan	1:100	2021-07-02	
A-40-3-101_BL			40 SAMMANSATT REDOVISNING (A) Vy mot väster	1:100	2021-07-02	
A-40-3-102_BL			Vy mot norr	1:100	2021-07-02	
A-40-3-103_BL			Vy mot öster	1:100	2021-07-02	
A-42-4-101_BL			42 (A) Sektion A-A	1:20	2021-07-02	
A-42-4-102_BL			Sektion B-B	1:20	2021-07-02	
A-42-4-103_BL			Perspektiv, material och dimensioner mm	-	2021-07-02	

FÖRKLARINGAR

Alla angivna mått i millimeter.
Höjdsystem RH00.

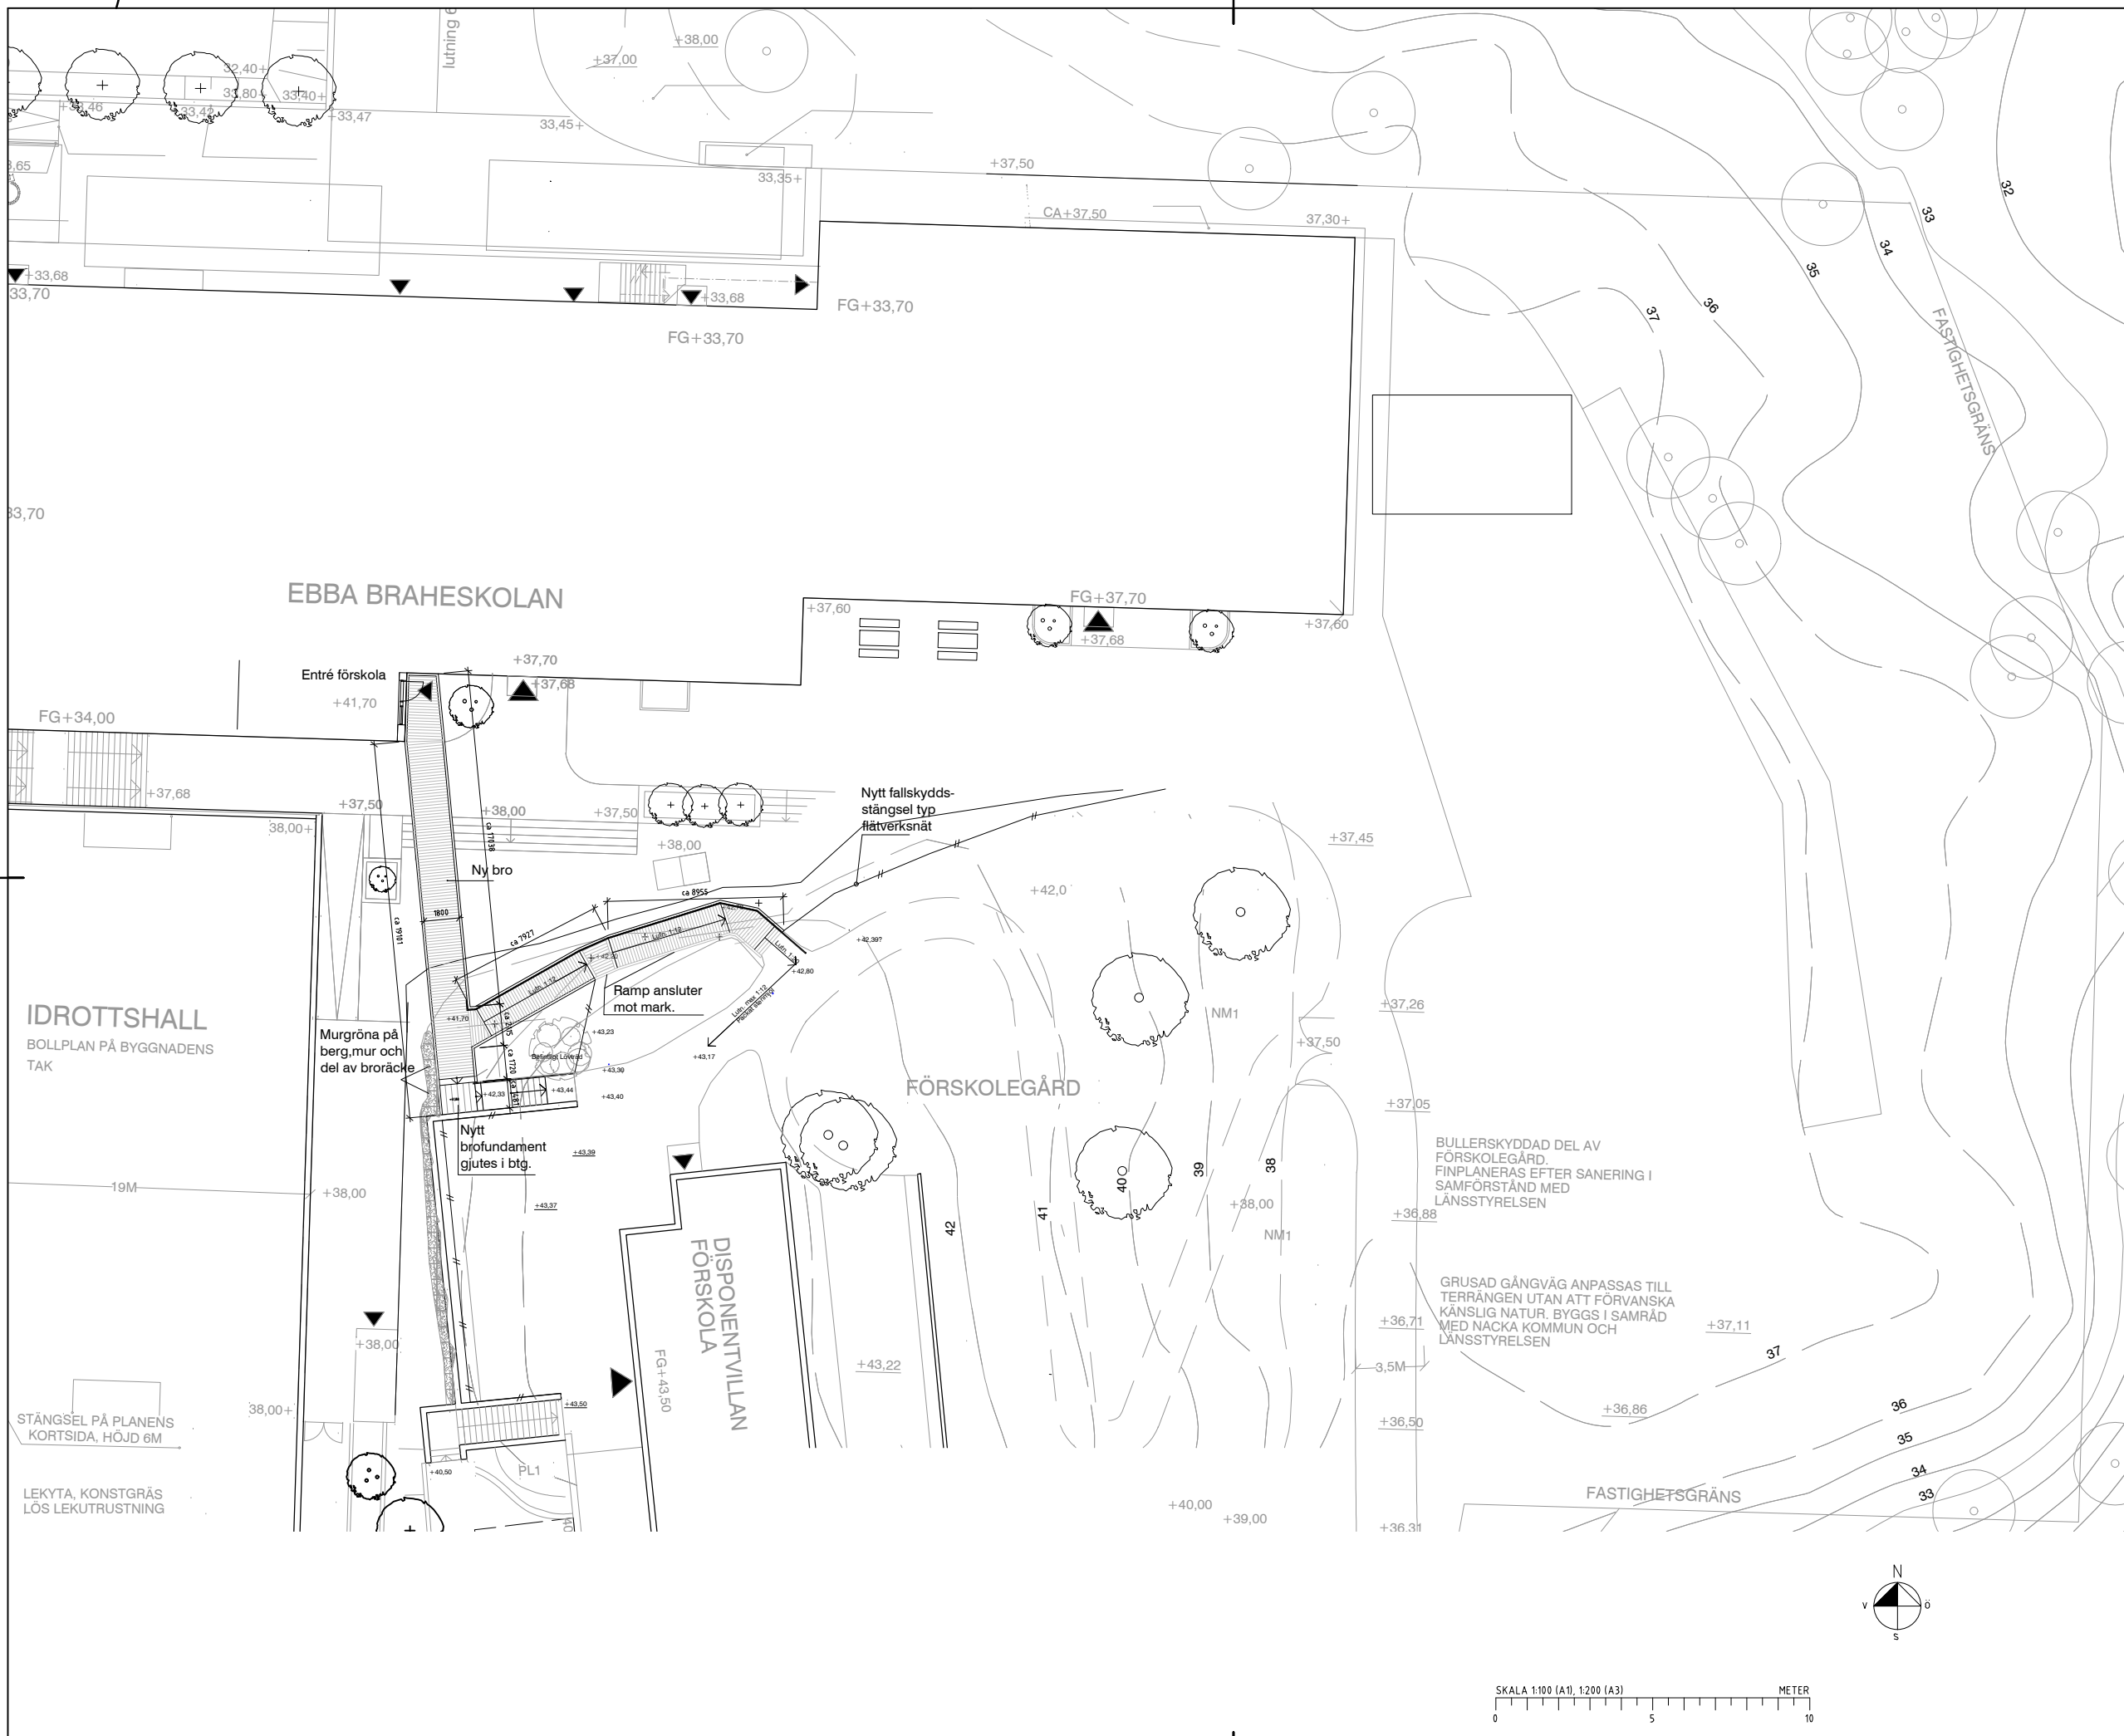


BET	ANT	ÄNDRING AVSER	DATUM	SIGN
BYGGLOVSHANDLING				
OBJEKTSNUMMER		PROJEKTNUMMER		
UPPDRAG NR	RITAD/KONSTR AV	ANSVÄRIG	HANDLÄGGARE	
DATUM	ANSVÄRIG	Sven Ahlenius		
EBBÅ BRAHE-SKOLAN NY GÅNGBRO OCH RAMP SITUATIONSPLAN				
SKALA (A1-FORMAT)	NUMMER	I BET		
1:100	A-01-1-001	BL		

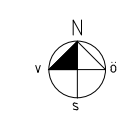

MODELLARBET-A1.dwg
 \Komp_ fil\FPSKA100.dwg
 \Komp_ fil\PLOKKFIG.dwg
 \Komp_ fil\PLANM-3.dwg
 \Modell\A-01-P-001.dwg

FÖRKLARINGAR

Alla angivna mått i millimeter.
Höjdsystem RH00.

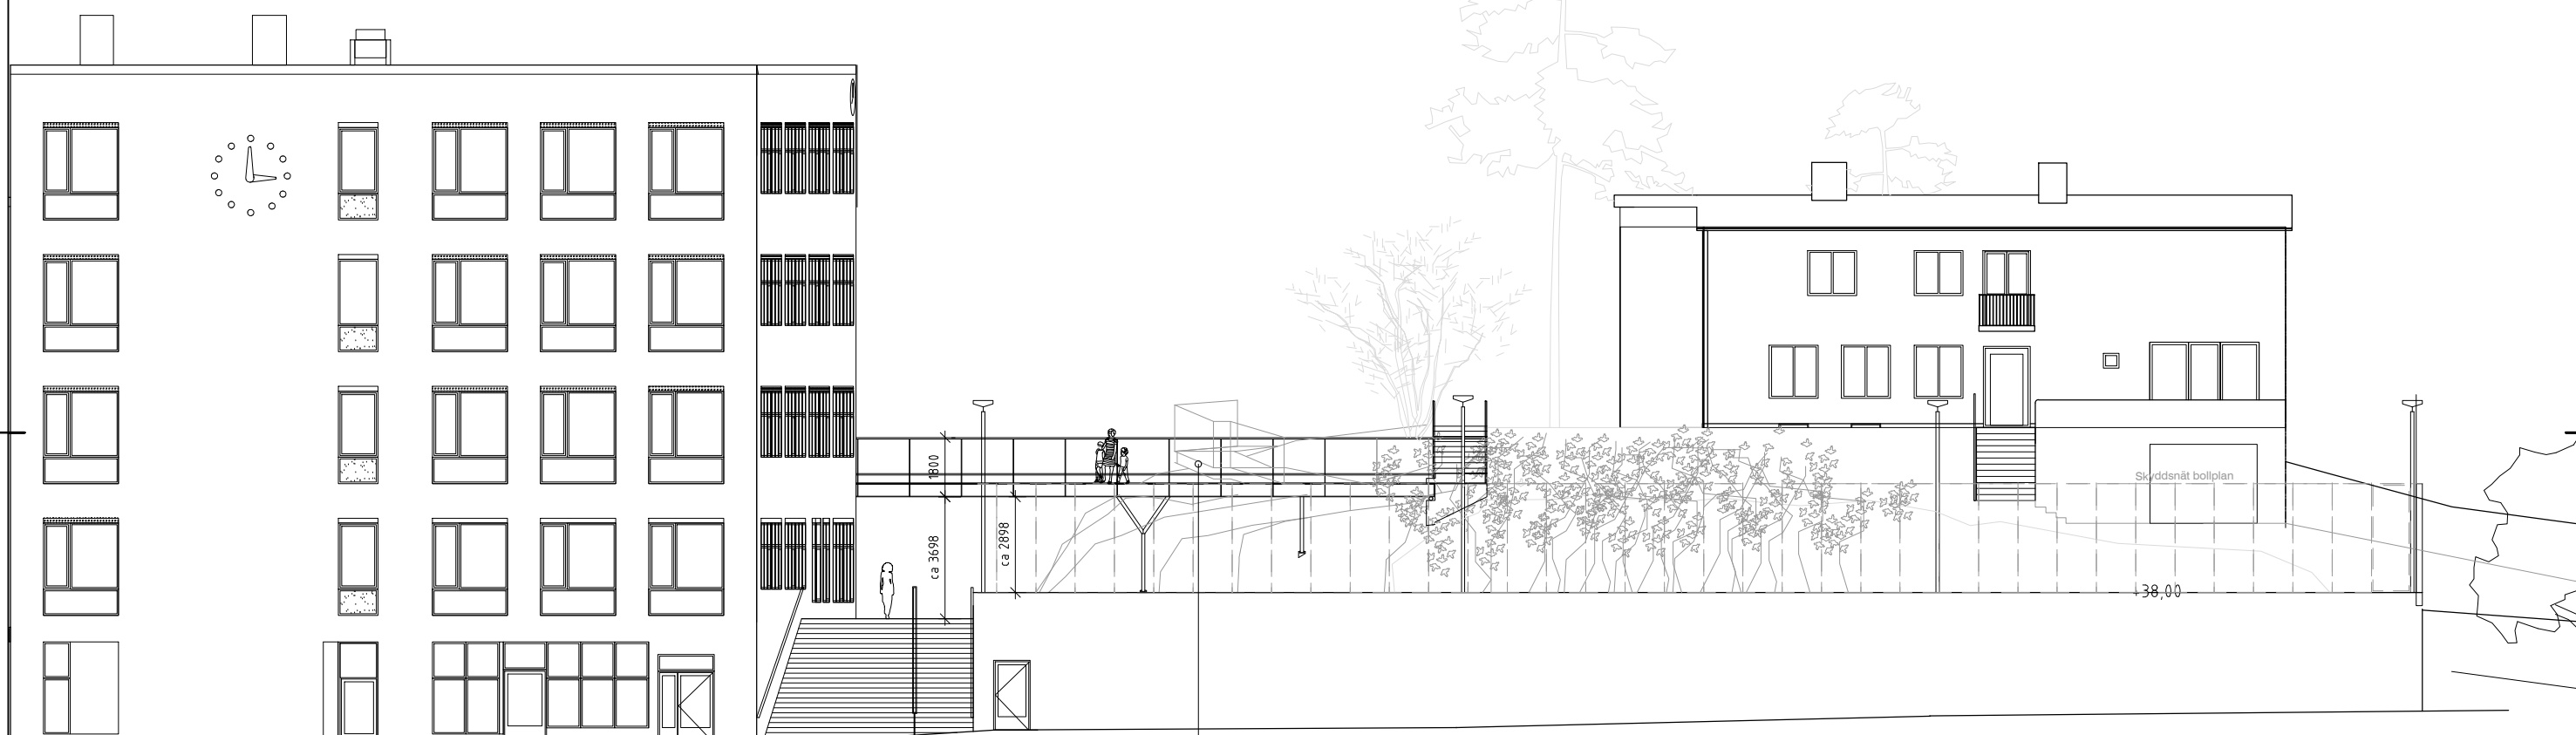

Skola


HUVUDENTRÉ
SKOLA

NY GÅNGBRO OCH RAMP

Murgroņa på
berg, mur och
del av broräcke

Disponentvillan


BET	ANT	ÄNDRINGEN AVSER	DATUM	SIGN
BYGGLOVSHANDLING				
AIX Arkitekter AB		Hudiksvallsgatan 8, 113 30 STOCKHOLM Tel: 08-699 29 00 www.aix.se		
K	-	-	-	-
V	-	-	-	-
E	-	-	-	-
OBJEKTSNUMMER		PROJEKTNUMMER		
UPPDRAG NR	RITAD/KONSTR AV	HANDLAGGARE		
	SvAh	SvAh		
DATUM	ANSVARIG			
2021-07-02	Sven Ahlenius			
EBBA BRAHE-SKOLAN				
NY GÅNGBRO OCH RAMP				
VY VÄSTER				
SKALA (A1-FORMAT)	NUMMER	BET		
1:100	A-01-3-101	BL		

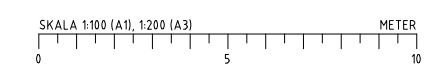

\\Model\ARBET-A1.dwg
\\Komp_f\VP\SKA110.dwg
\\Komp_f\VP\NAMN-3.dwg
\\Model\A-01-P-001.dwg

FÖRKLARINGAR


Alla angivna mått i millimeter.
Höjdsystem RH00.

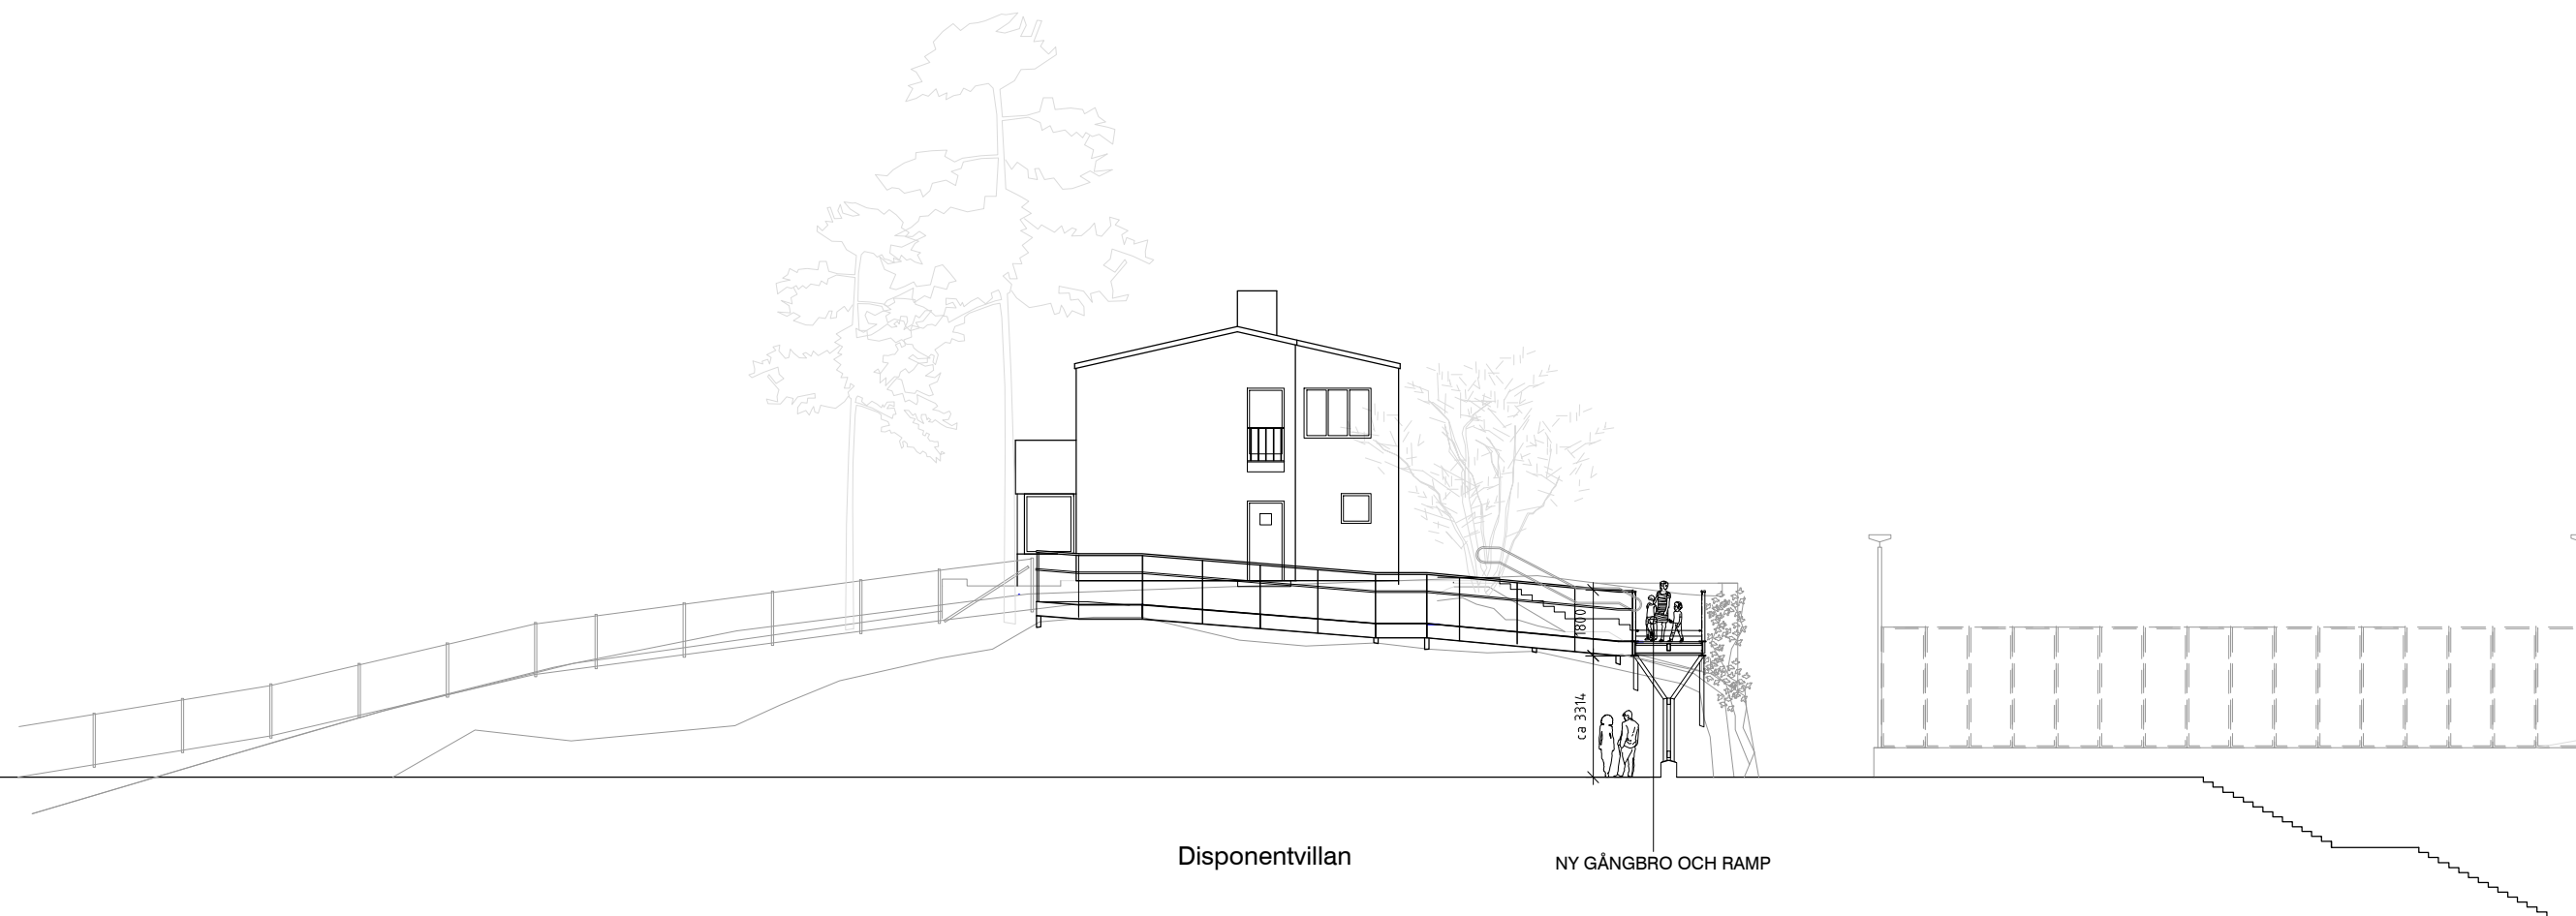

Disponentvillan

NY GÅNGBRO OCH RAMP

BET	ANT	ÄNDRINGEN AVSER	DATUM	SIGN
BYGGLOVSHANDLING				
A		AIX Arkitekter AB	Hudiksvallsgränd 8, 113 30 STOCKHOLM Tel: 08-699 29 00 www.aix.se	
K	-	-	-	-
V	-	-	-	-
E	-	-	-	-
OBJEKTSNUMMER		PROJEKTNUMMER		
UPPDRAG NR	RT/AD/KONSTR AV	ANSVARIG	HANDLAGGARE	
2021-07-02	SvAh	Sven Ahlenius	SvAh	
EBBA BRAHE-SKOLAN				
NY GÅNGBRO OCH RAMP				
VY NORR				
SKALA (A1-FORMAT)	NUMMER	BET		
1:100	A-01-3-102	BL		

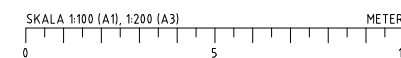

..\\MODELLARBET-A1.dwg
..\\Komp_filVPSKA110.dwg
..\\Komp_filVPSKA110.dwg
..\\Model\\A-01-P-001.dwg

FÖRKLARINGAR

Alla angivna mått i millimeter.
Höjdsystem RH00.




Disponentvillan

NY GÅNGBRO OCH RAMP


NY ENTRÉ
NYTT GLASPARTI
DEMONTERING AV BEFINTLIGT FÖNSTER
RIVNING FÖNSTERBRÖSTNING UNDER BEFINTLIGT FÖNSTER

Skola


BET	ANT	ÄNDRING AVSER	DATUM	SIGN
BYGGLOVSHANDLING				
A		AIX Arkitekter AB	Hudiksvallsgränd 8, 113 30 STOCKHOLM Tel: 08-699 29 00 www.aix.se	
K	-	-	-	-
V	-	-	-	-
E	-	-	-	-
OBJEKTSNUMMER		PROJEKTNUMMER		
UPPDRAG NR	RT/AD/KONSTR AV	ANSVARIG	HANDLAGGARE	
2021-07-02	SvAh	Sven Ahlenius	SvAh	
EBBA BRAHE-SKOLAN NY GÅNGBRO OCH RAMP VY ÖSTER				
SKALA (A1-FORMAT)	NUMMER	BET		
1:100	A-01-3-102	BL		

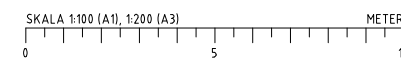

..\\MODELLARBET..\\A1.dwg
..\\Komp..\\FVPSKA110.dwg
..\\Komp..\\FVPSKAN1-3.dwg
..\\Model\\A-01-P-001.dwg

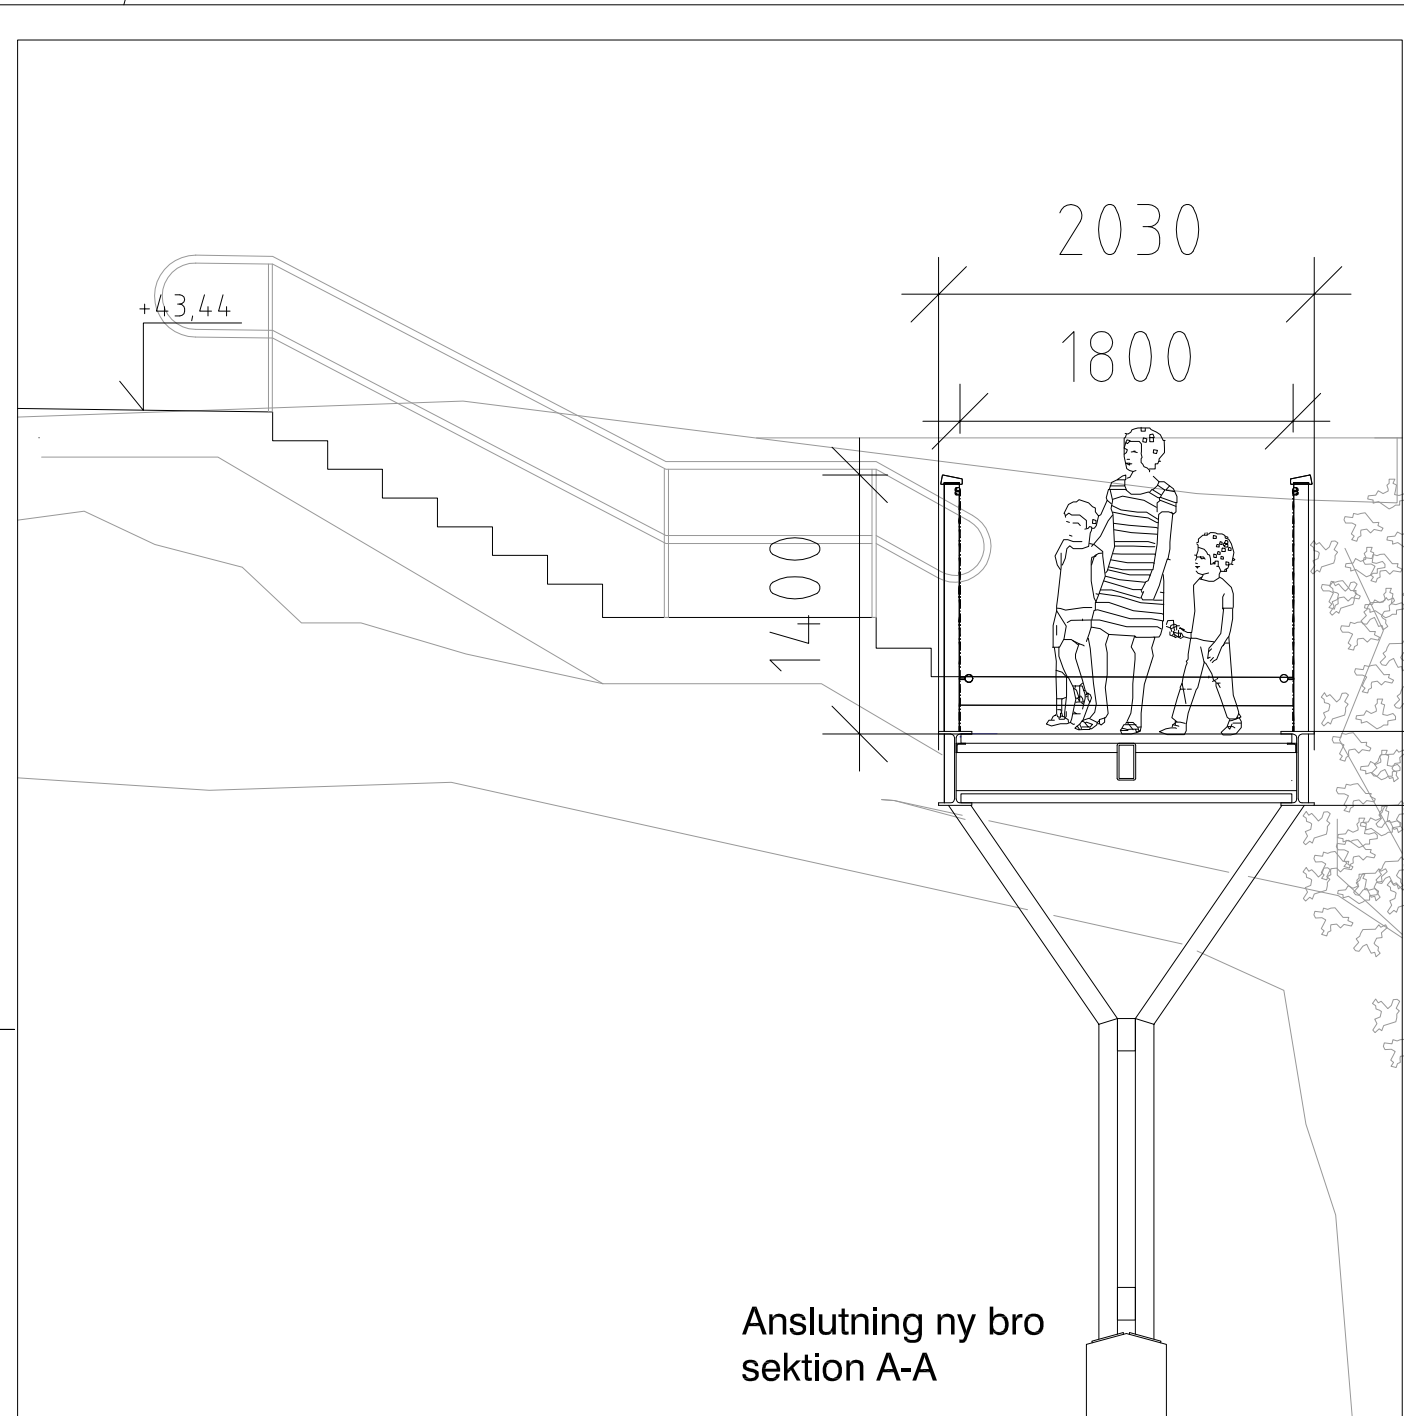

Anslutning ny bro
sektion A-A

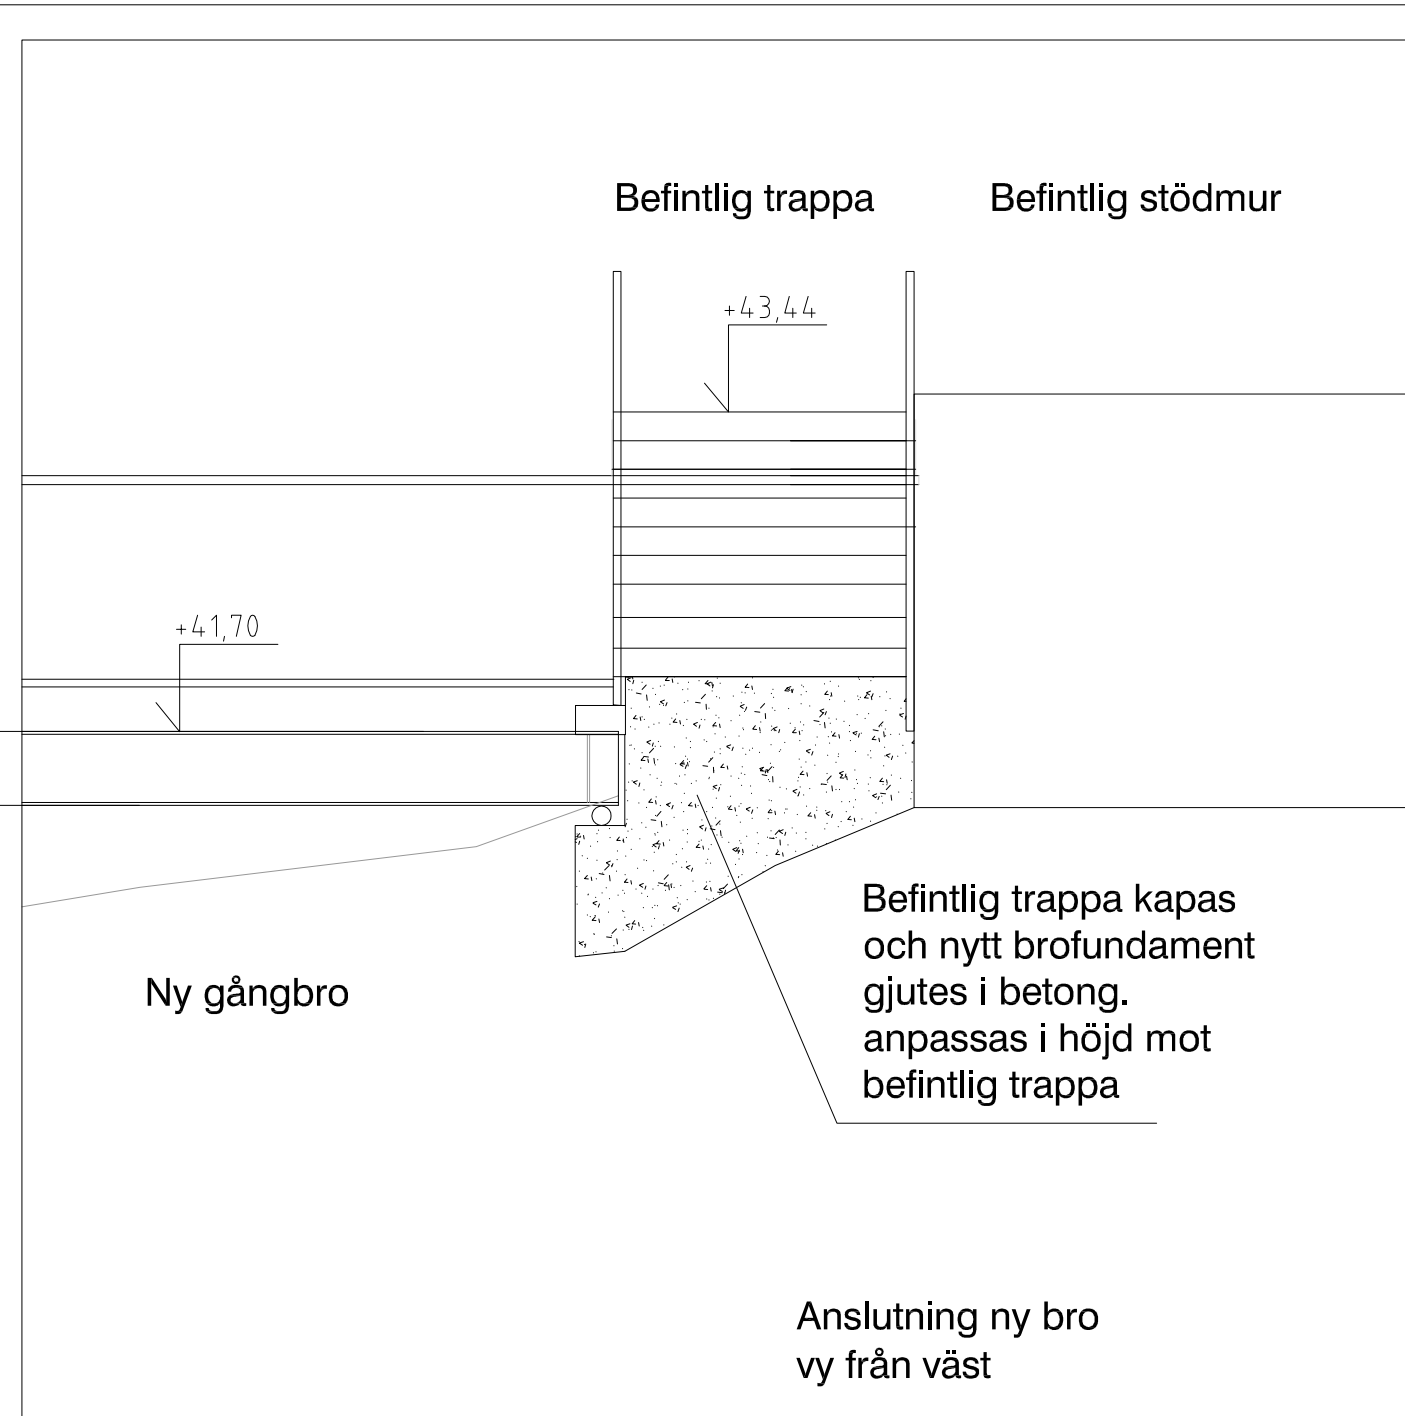


Ny gångbro

Anslutning ny bro
vy från väst


Befintlig trappa

Befintlig stödmur

Befintlig trappa kapas
och nytt brofundament
gjutes i betong.
anpassas i höjd mot
befintlig trappa

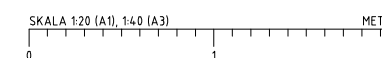

BET	ANT	ÄNDRINGEN AVSER	DATUM	SIGN
BYGGLOVSHANDLING				
(A)		AIX Arkitekter AB	Hudiksvallsgatan 8, 113 30 STOCKHOLM tel: 08-690 29 00 www.aix.se	
K	-	-	-	-
V	-	-	-	-
E	-	-	-	-
OBJEKTSNUMMER		PROJEKTNUMMER		
UPPDRAG NR	RITAD/KONSTR AV	HANDLAGGARE		
	SvAh	SvAh		
DATUM	ANSVARIG			
2021-07-02	Sven Ahlenius			
EBBA BRAHE-SKOLAN NY GÅNGBRO OCH RAMP SEKTION A-A				
SKALA (A1-FORMAT)	NUMMER	BET		
1:20	A-4-2-4-101	BL		

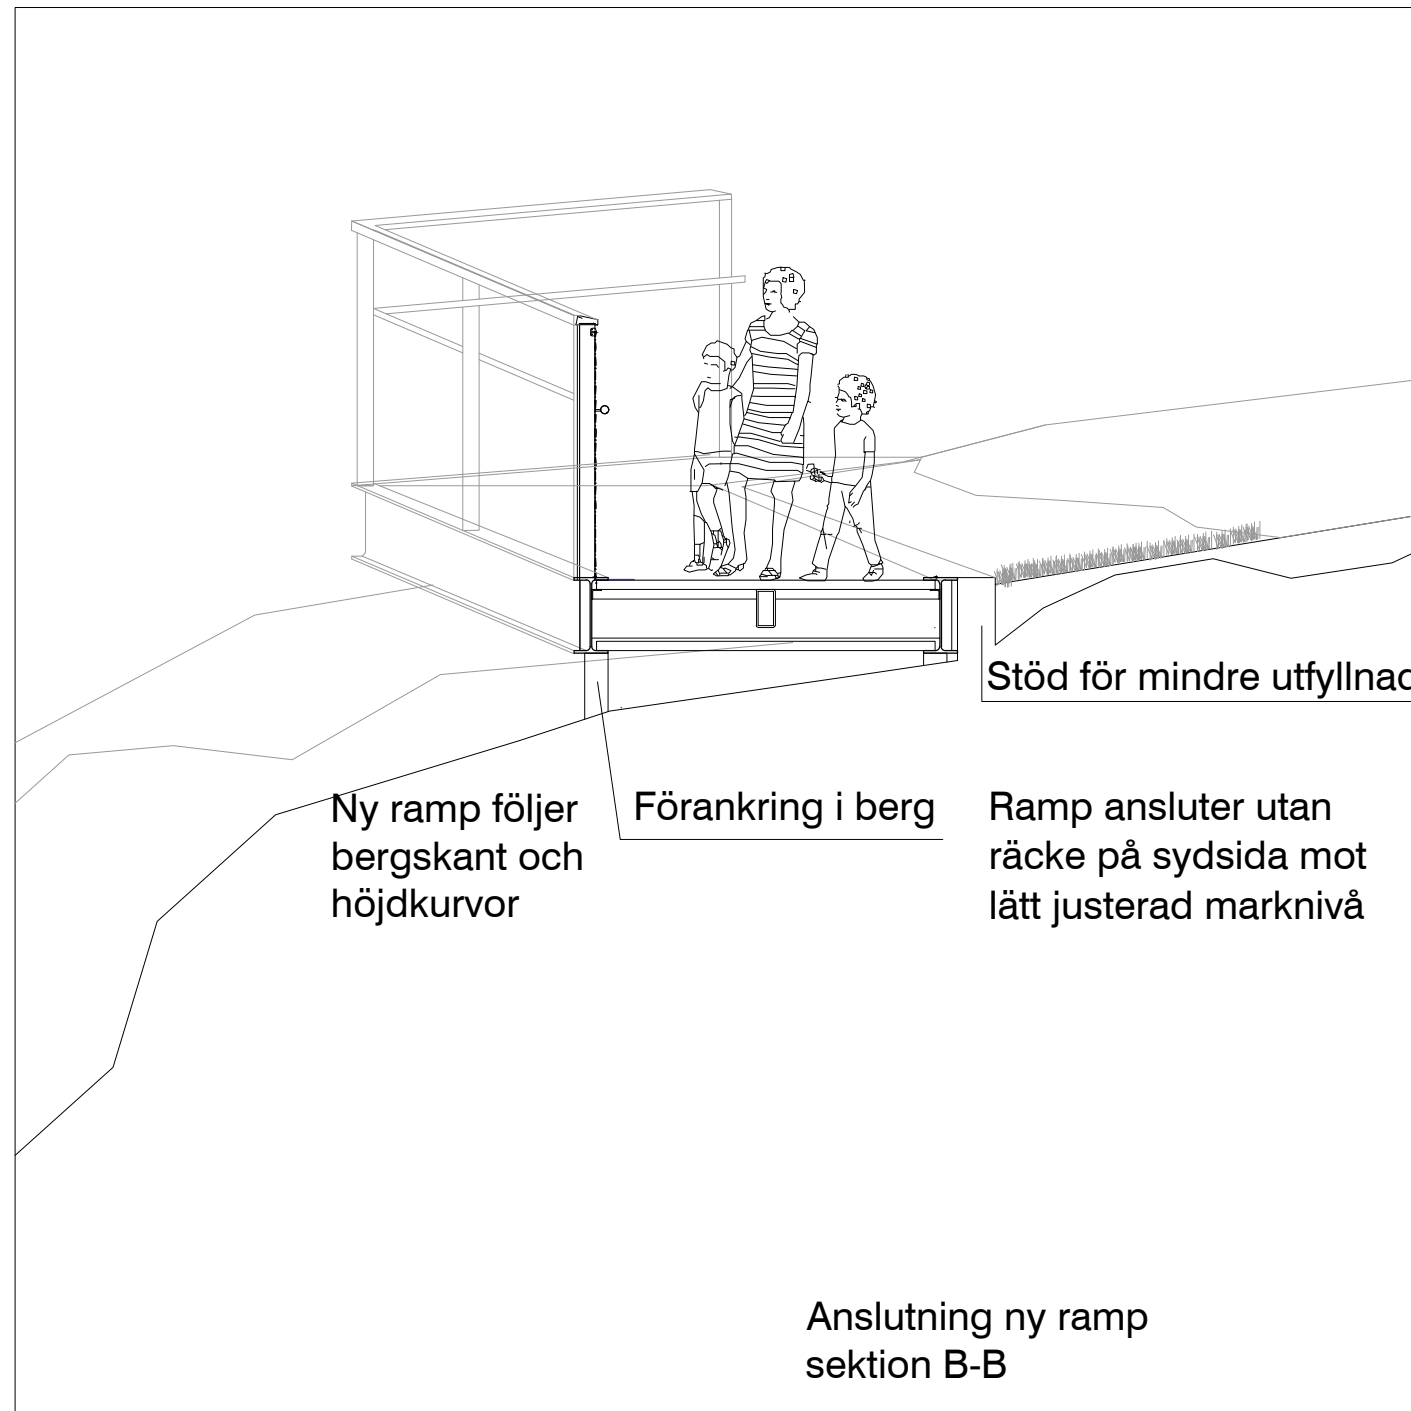


Stöd för mindre utfyllnad

Ny ramp följer bergskant och höjdkurvor

Förankring i berg

Ramp ansluter utan räcke på sydsida mot lätt justerad marknivå

Anslutning ny ramp sektion B-B

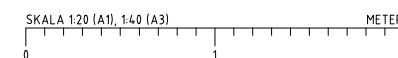

BET	ANT	ÄNDRINGEN AVSER	DATUM	SIGN
BYGGLOVSHANDLING				
A		AIX Arkitekter AB	Hudiksvallsgränd 8, 113 30 STOCKHOLM Tel: 08-699 29 00 www.aix.se	
K	-	-	-	-
V	-	-	-	-
E	-	-	-	-
OBJEKTSNUMMER		PROJEKTNUMMER		
UPPDRAG NR	RT/AD/KONSTR AV	ANSVARIG	HANDLAGGARE	
	SvAh	SvAh	SvAh	
DATUM	ANSVARIG			
2021-07-02	Sven Ahlenius			
EBBA BRAHE-SKOLAN				
NY GÅNGBRO OCH RAMP				
SEKTION B-B				
SKALA (A1-FORMAT)	NUMMER	BET		
1:20	A-42-4-102	BL		

..\\MODELLARBET..\\A1.dwg
..\\Kombi..\\FVSKA220.dwg
..\\Kombi..\\FVFNAMN-3.dwg
..\\Model\\A-01-P-001.dwg

Höjd räcke 1400 mm


Nät i rostfri wire, typ Jakob Inox line Webnet eller likv.

Belysning i avbärarlist typ Foz HLS eller motsvarande LED belysning


LED-belysning ovan undersidans läkt

Gångyta obehandlad ohyvlad Lärkträ 50 x 150 mm


Undersida obehandlad ohyvlad Lärkträ 50 x 50 mm med ca 35 mm mellanrum

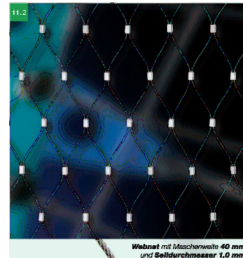

Exempel Nät i rostfri wire

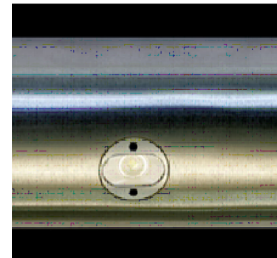

Exempel belysning i avbärarlist

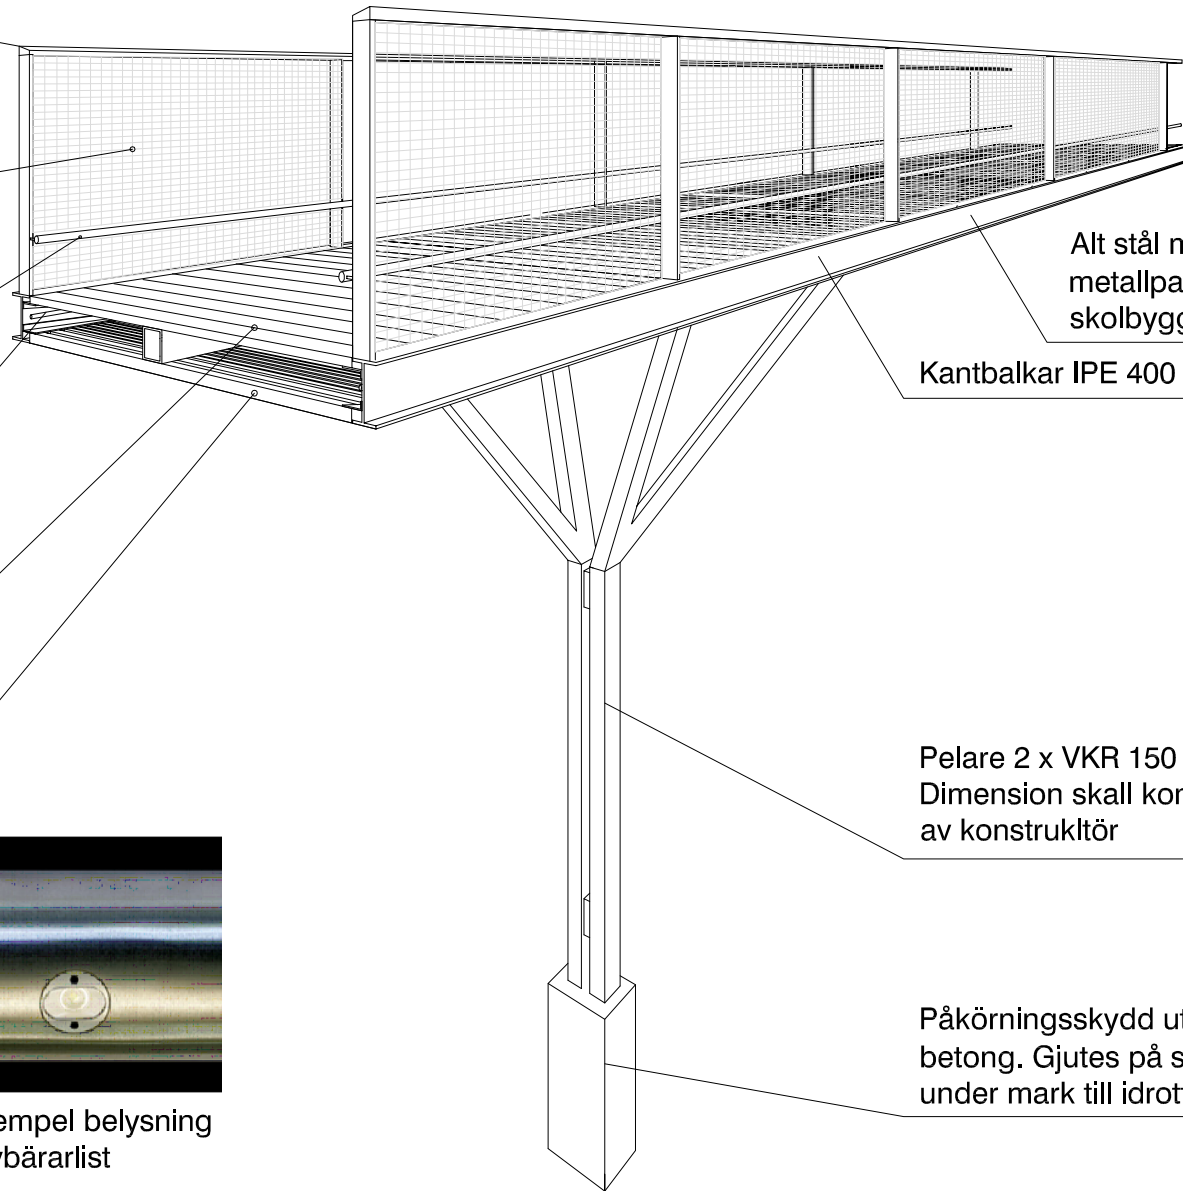

Allt stål målas i kulör lika metallpartier på skolbyggnaden

Kantbalkar IPE 400 x 180

Pelare 2 x VKR 150 x 150. Dimension skall kontrolleras av konstruktör

Påkörningsskydd utföres av betong. Gjutes på stövvinge under mark till idrottshall

BET	ANT	ÄNDRINGEN AVSER	DATUM	SIGN
BYGGLOVSHANDLING				
A		AIX Arkitekter AB Hudkvsallsgatan 8, 113 30 STOCKHOLM tel: 08-695 29 00 www.aix.se		
K	-	-	-	-
V	-	-	-	-
E	-	-	-	-
OBJEKTSNUMMER		PROJEKTNUMMER		
UPPDRAG NR		RITAD/KONSTR AV	HANDLAGGARE	
2021-07-02		SvAh	SvAh	
DATUM		ANSVARIG		
2021-07-02		Sven Ahlenius		
EBBA BRAHE-SKOLAN NY GÅNGBRO OCH RAMP PERSPEKTIV, MATERIAL OCH DIMENSIONER MM				
SKALA (A1-FORMAT)		NUMMER		BET
-		A-4-2-4-103		BL