


Sektion A-A  
1:100

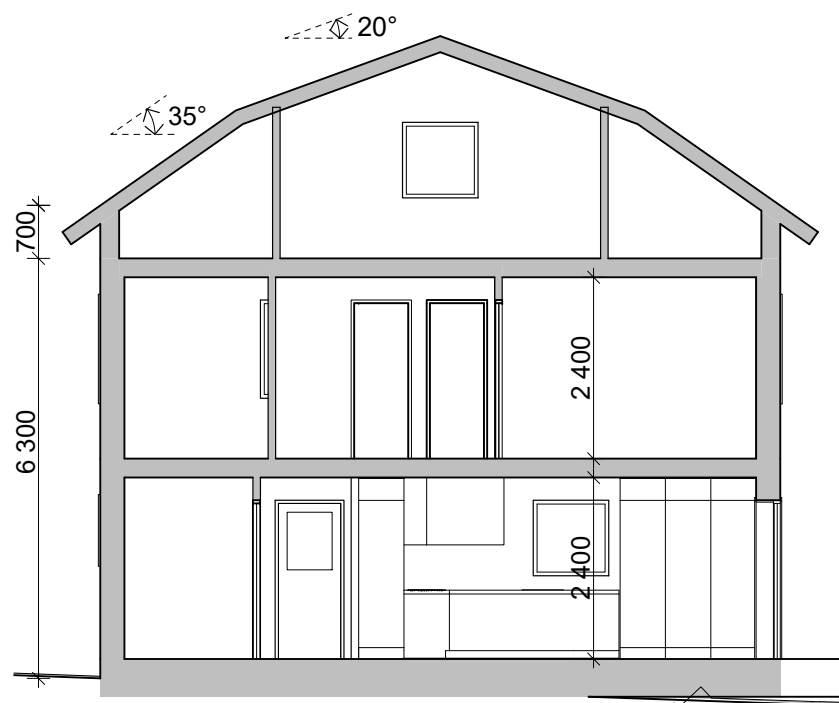

Sektion B-B  
1:100

**FÖRKLARINGAR**

Mått anges i millimeter.

ny byggnadsdel

Angivna takvinklar är ungefärliga. Tak på tillbyggnad i samma form och utförande lika befintligt tak.



STATUS **BYGGLOVSHANDLING**

**SJÖDIN SA**  
ARKITEKTUR  
info@sjodinab.se 073-390 89 90

PROJEKT  
Tillbyggnad av villa

FASTIGHET  
Björknäs 1:722, Saltsjö Boo

DATUM 2022 03 18	RITAD AV SS	ANSVARIG Susanna Sjödin
---------------------	----------------	----------------------------

RITNING  
Sektioner

SKALA 1:100 (A3)	NUMMER A-40.2-01	BET -
---------------------	---------------------	----------