

Tilläggsavtal till markavtal

Mellan Nacka kommun org. nr. 212000-0167 nedan benämnd kommunen, såsom ägare av fastigheten Tollare 1:3 i Nacka kommun, och Boo Energi ekonomisk förening org. nr. 714000-0204, nedan benämnd bolaget, gemensamt benämnt parterna, har följande avtal träffats.

§1. Bakgrund

Parterna har den 1 januari 2020 ingått markavtal som innebär att kommunen upplåter allmän platsmark till bolaget för bibehållande av befintliga ledningar och anläggande och bibehållande av nya ledningar för elektronisk starkström och tillhörande anordningar. För upplåtelse av mark som inte är allmän platsmark ska enligt markavtalet separata avtal upprättas. Detta avtal tecknas med anledning av att bolaget ska anlägga transformatorstation på mark som inte är allmän platsmark.

§ 2. Upplåtelsens omfattning

Kommunen upplåter rätt till bolaget att anlägga, underhålla, förnya och bibehålla transformatorstation med tillhörande anordningar såsom kabelskåp, jordtag samt övriga säkerhetsanordningar och driftrelaterad kommunikationsutrustning inom fastigheten Tollare 1:3. För transformatorstation upplåts ett utrymme om 50 kvadratmeter, se bilaga 1.

För transformatorstationen anläggande, tillsyn, underhåll, reparation och förnyelse, får vid varje tillfälle erforderligt område nyttjas.

§ 3. Ersättning

För transformatorstationen ska en engångsersättning på 5 662 kronor betalas av bolaget. Ersättningen ska betalas senast 1 månad efter undertecknande av detta avtal.

§ 4. Tid

Detta avtal börjar gälla i och med undertecknande av detta avtal. Avtalet gäller så länge som markavtalet är giltigt.

§ 5. Övrigt

I övrigt gäller markavtalet undertecknat av parterna 9 juni 2019 och 16 april 2019 i sin helhet. Om någon bestämmelse i detta avtal står i strid med bestämmelse i markavtalet har detta avtal företräde.

Av detta avtal har två likalydande exemplar upprättats och utväxlats mellan parterna.

Underskrifter

Boo Energi ekonomisk förening

Nacka kommun, fastighetsägare Tollare 1:3

Saltsjö Boo _____ 2024 - -
Ort

Nacka _____ 2024 - -
Ort


Boo Energi ek för

Bolagets underskrift





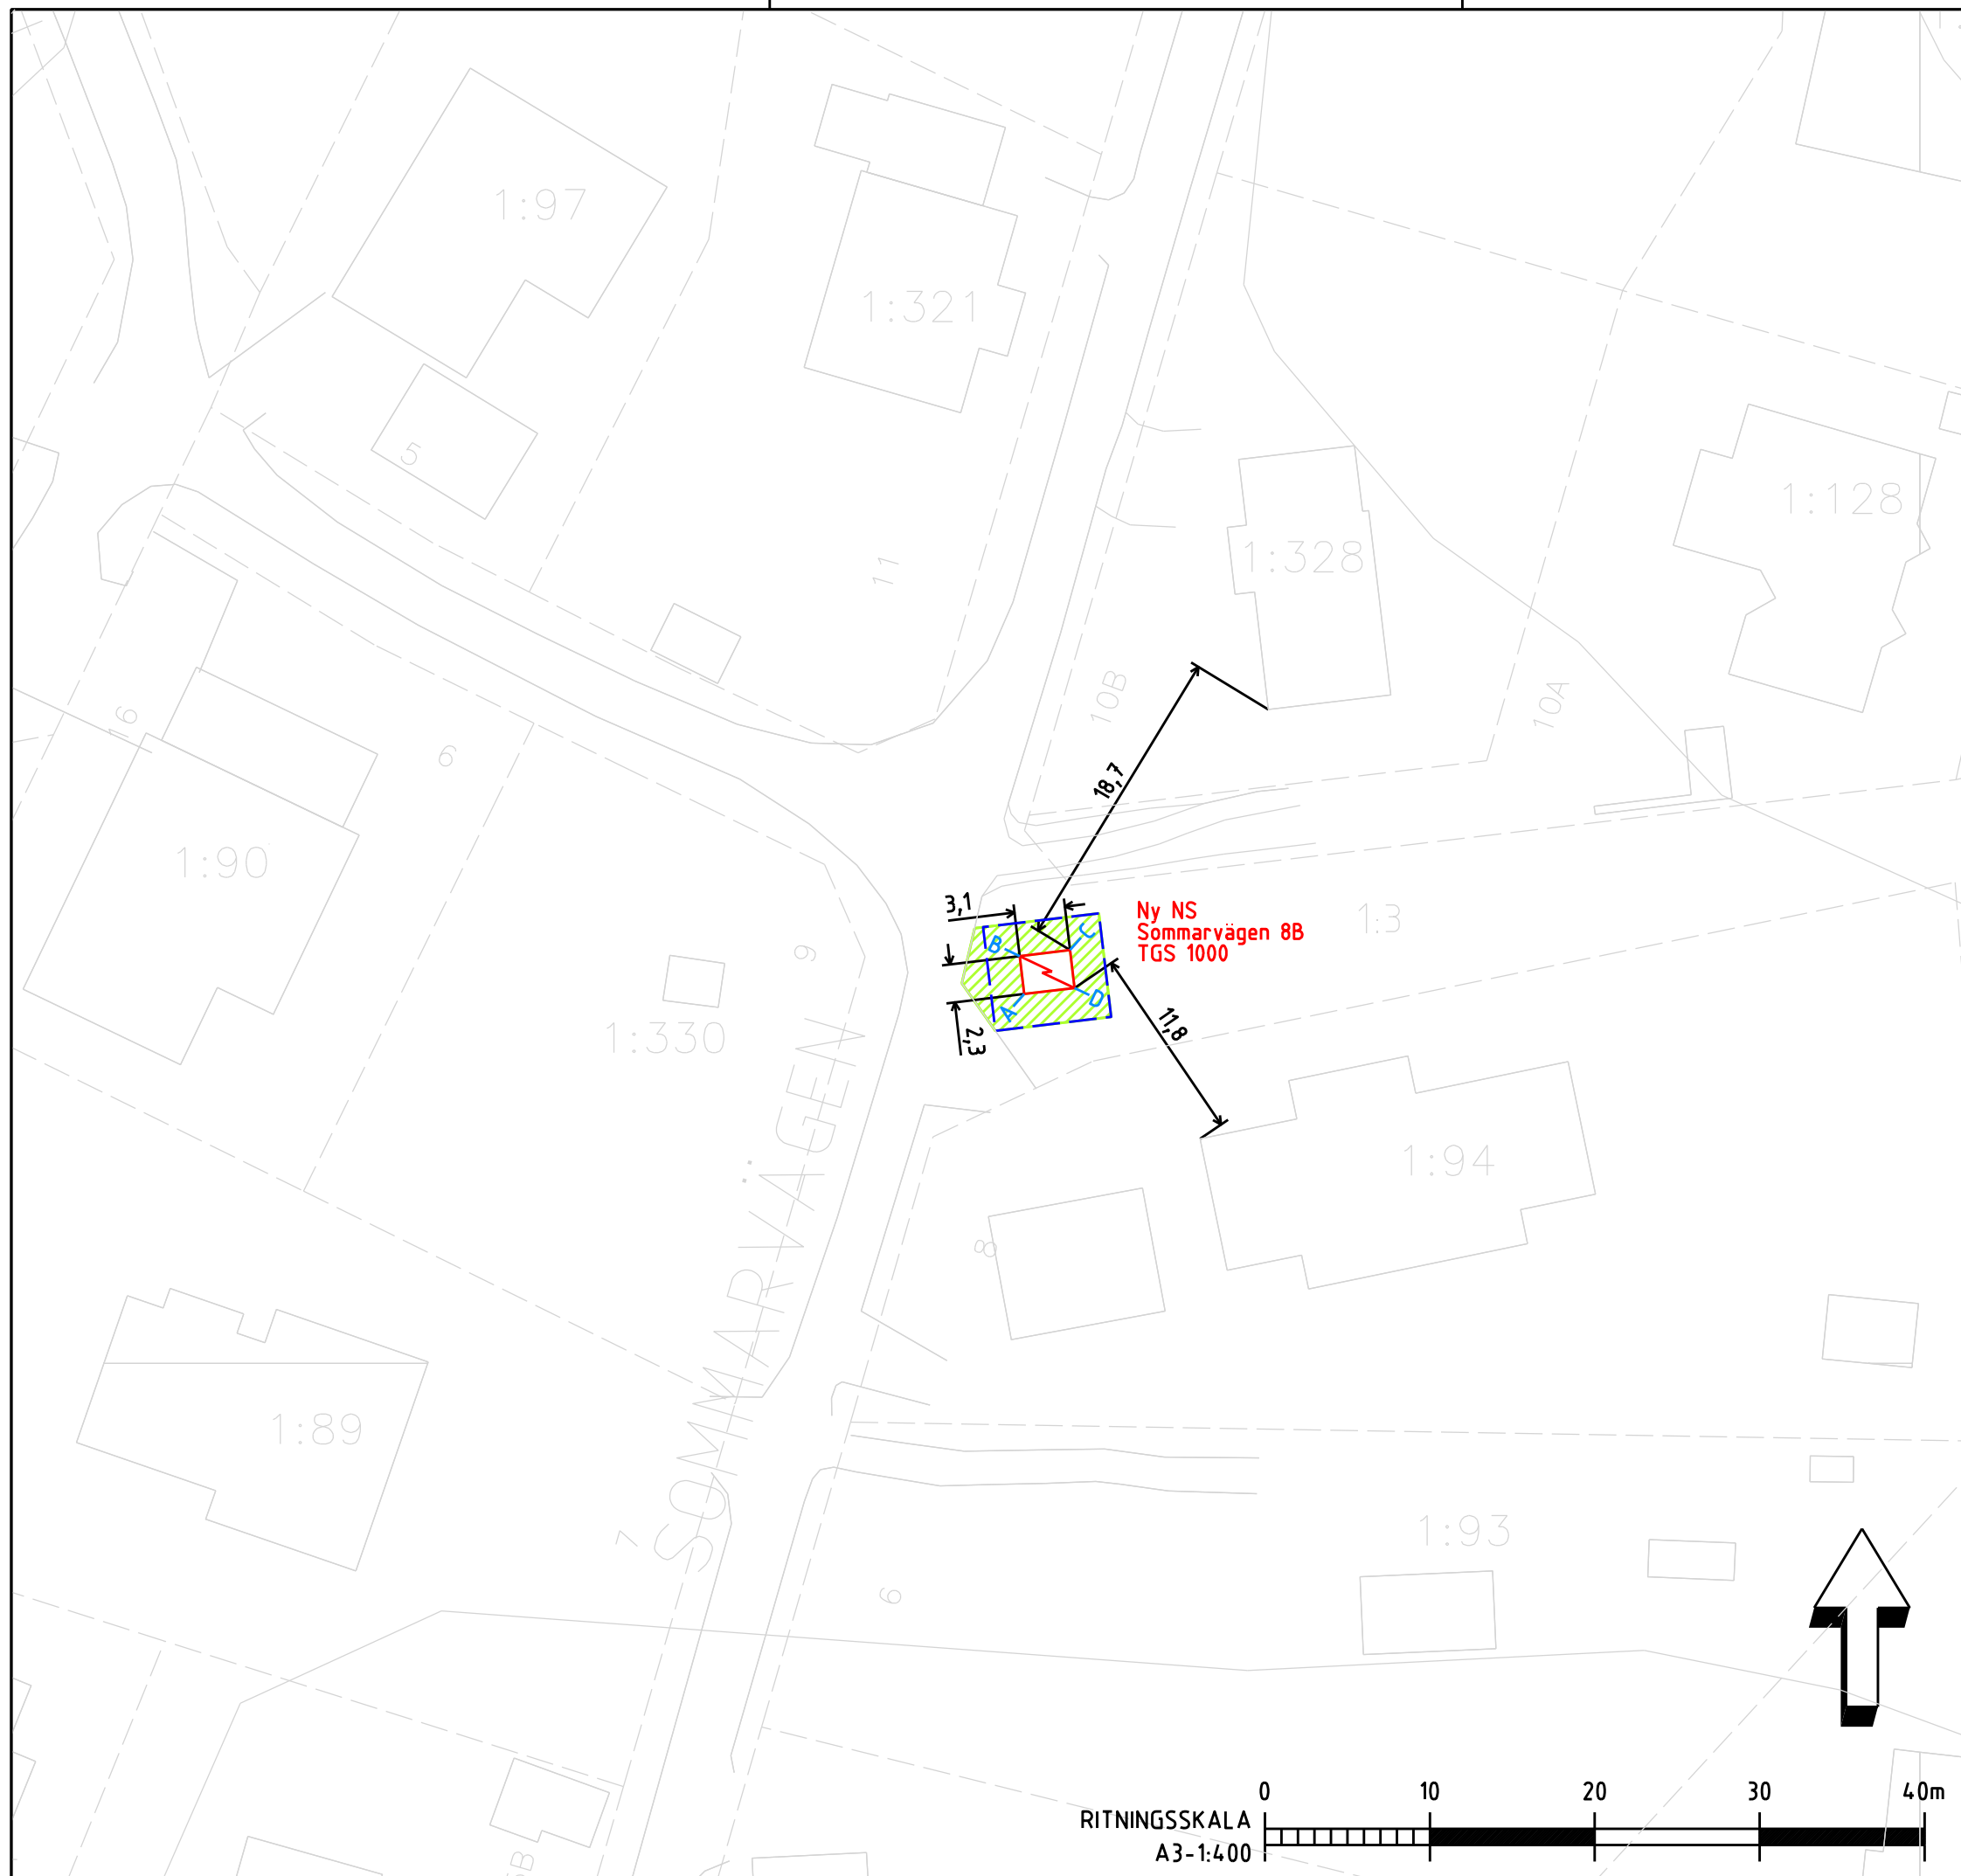

Nacka kommuns underskrift

Per Svenningsson/VD

Nacka kommuns namnförtydligande



FÖRKLARINGAR


-  Ny nätstation.
-  Bergskärning
-  Fritt 2 m runt nätstationen.
-  2,1
Alla angivna mått är i meter.
-  Befintliga hus och gator mm.
-  Fastighetsgräns

Koordinatsatta hörn i Sweref 99, 1800:

- A: X=164244.9004
Y=6578229.4504
- B: X=164244.6256
Y=6578231.7540
- C: X=164247.6790
Y=6578232.1182
- D: X=164247.9538
Y=6578229.8146

REV	ANT	ANDRINGEN AVSER	DATUM	SIGN

BYGGLOVSANSÖKAN

		
DATUM 2023-04-11	PROJEKTNR 1049-10815	RITAD/KONSTR. AV Joakim Sjöndin-Holm
GRANSKAD AV Patrik Klintefelt		PROJEKTLEDARE Peter Almqvist
Bussvägen Ny nätstation Situationsplan		
SKALA 1:400 (A3)	RITNING NR 1049-5061013016-99	REV

