Bilaga 3

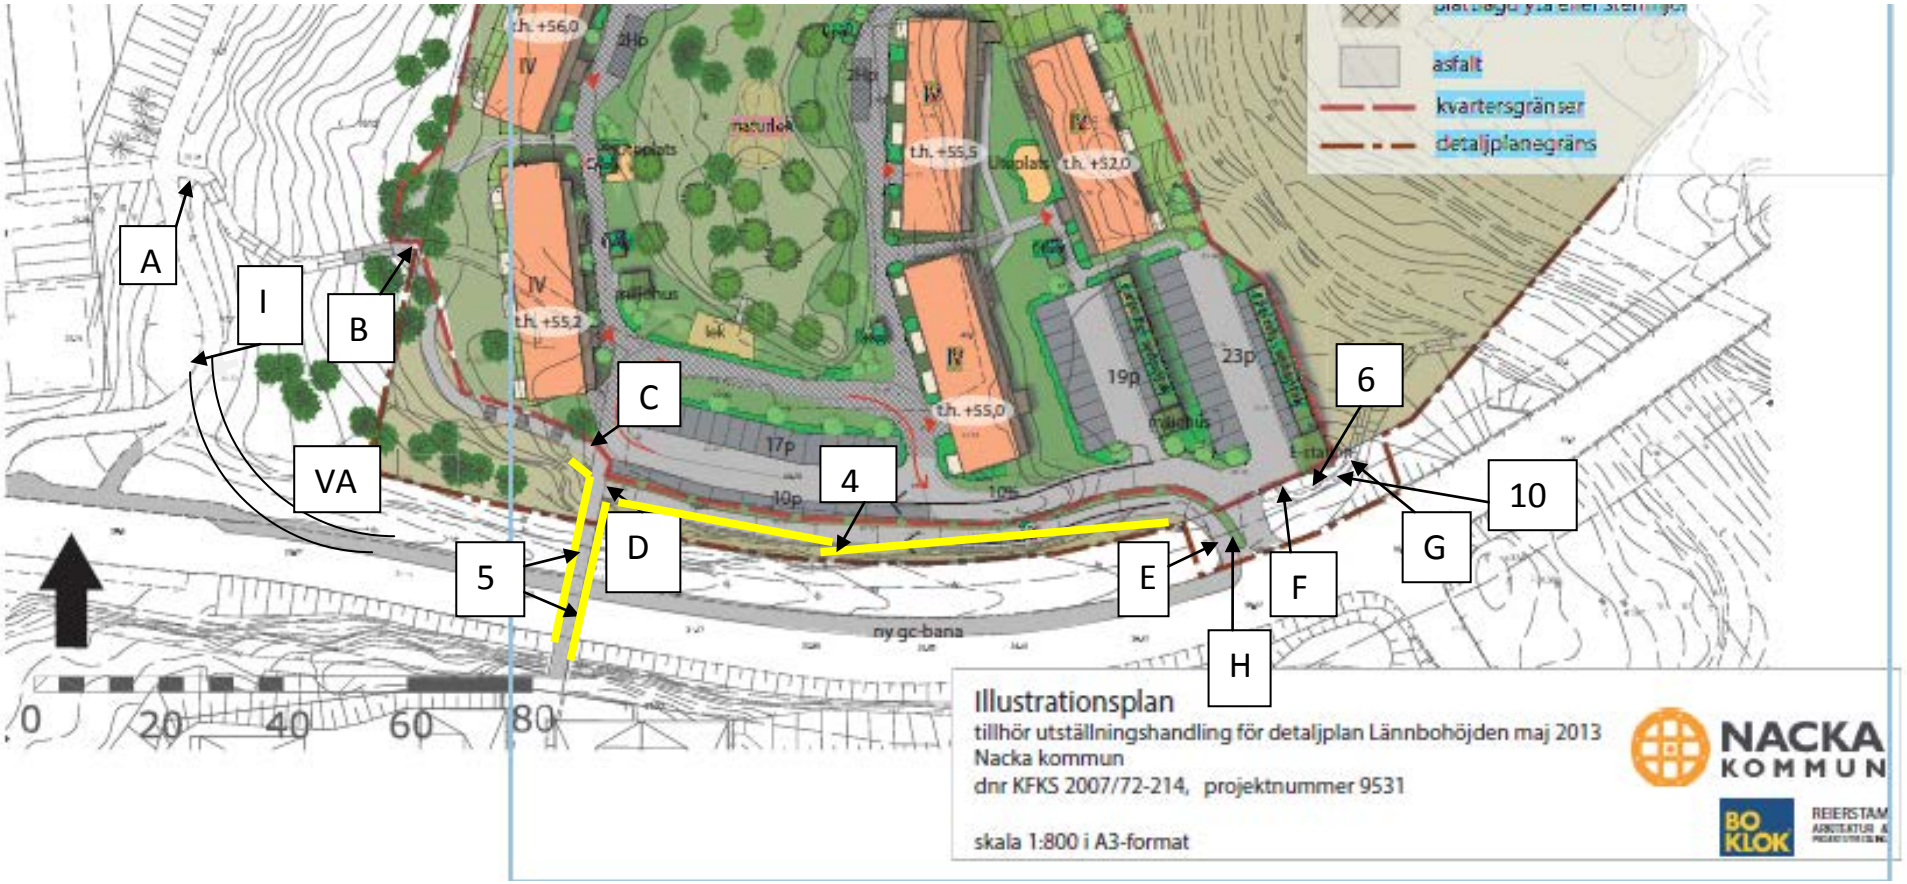
asfalt
kvartersgränser
detaljplanegräns
A
I
B
C
VA
4
D
5
E
F
G
6
10
H
ny gc-bana
0
20
40
60
80
Illustrationsplan
tillhör utställningshandling för detaljplan Lännbohöjden maj 2013
Nacka kommun
dnr KFKS 2007/72-214, projektnummer 9531
skala 1:800 i A3-format
NACKA KOMMUN
BO KLOK