

**KOORDINATSYSTEM**  
 SYSTEM I PLAN SWEREF 99 1800  
 SYSTEM I HÖJD RH 2000

- TECKENFÖRKLARING**
- PLANERAT**
- NYTT VÄGMÄRKE
  - NY MÄLNINGSLINJE
  - NY KÖRFALTSPL
- BEFINTLIGT**
- BEFINTLIG BELYSNINGSSTOLPE
  - BEFINTLIG VÄGMÄRKE

**ANMÄRKNING**  
 ARBETSOMRÅDE  
 ARBETSOMRÅDE-VÄGOMRÅDE

**HÄNVISNING**  
 NORMALSEKTION, SE RITN 15-160-50-001

**MARK STYRKAN**  
 Karlsvägen 17, 183 30 TABY  
 Telefon 08/438 23 30 • Fax 08/468 23 70

UTÖVAD AV: R. NYBERG  
 TÅBY 2014-08-29

ÄRSTÄMPLER:  
 H. MARKSTEDT 13517

**Nacka kommun**  
 Granitvägen 15  
 131 81 Nacka  
 Tfn 08-718 80 00

NACKA -


**GRANSKNINGSHANDLING**

REV.	ANT.	ÄNDRINGEN AVSER	SEN	DATUM

**NACKA KOMMUN**  
 TRAFIKPLATS ÖRMINGE  
 FÖRSLAG FÖRSTUDIE

**TRAFIKANORDNINGSPÅN** SKALA 1:400

OBJEKT NR: 14-160-400-001

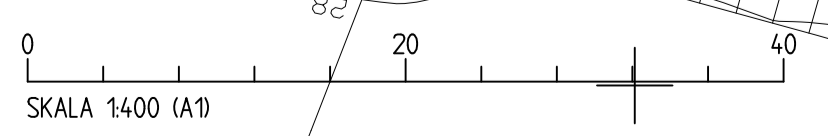

MARKSTYRKAN AB

GRANSKNINGEN AV NACKA KOMMUN