

PLANBESTÄMMELSER

Följande gäller inom området med nedanstående beteckningar. Endast angiven användning och utformning är tillåten. Bestämmelser utan beteckning gäller inom hela planområdet.

GRÄNSER

— · — Planområdesgräns

ANVÄNDNING AV MARK OCH VATTEN

Kvartersmark

E Tekniska anläggningar

ADMINISTRATIVA BESTÄMMELSER

Genomförandetid

Genomförandetiden är 5 år från den dag planen vinner laga kraft

ILLUSTRATION

Illustrationslinjer

--- Plank



Skala 1:400(A3)
0 10 20
Meter

Upprättad enligt PBL 2010:900 Koordinatsystem SWEREF 99 18 00 Höjd RH2000

Detailplan för återvinningsstation

Värmdövägen/Mensättravägen

del av Mensättra 1:1 i Boo,

Nacka kommun

Planenheten i oktober 2015


ANTAGANDEHANDLING

Angela Jonasson
Bidrädande planchef

Thomas Magnusson
Planarkitekt

KFKS 2014/842-214

Tillsykt av MSN
Anläggen av KF
Laga kraft

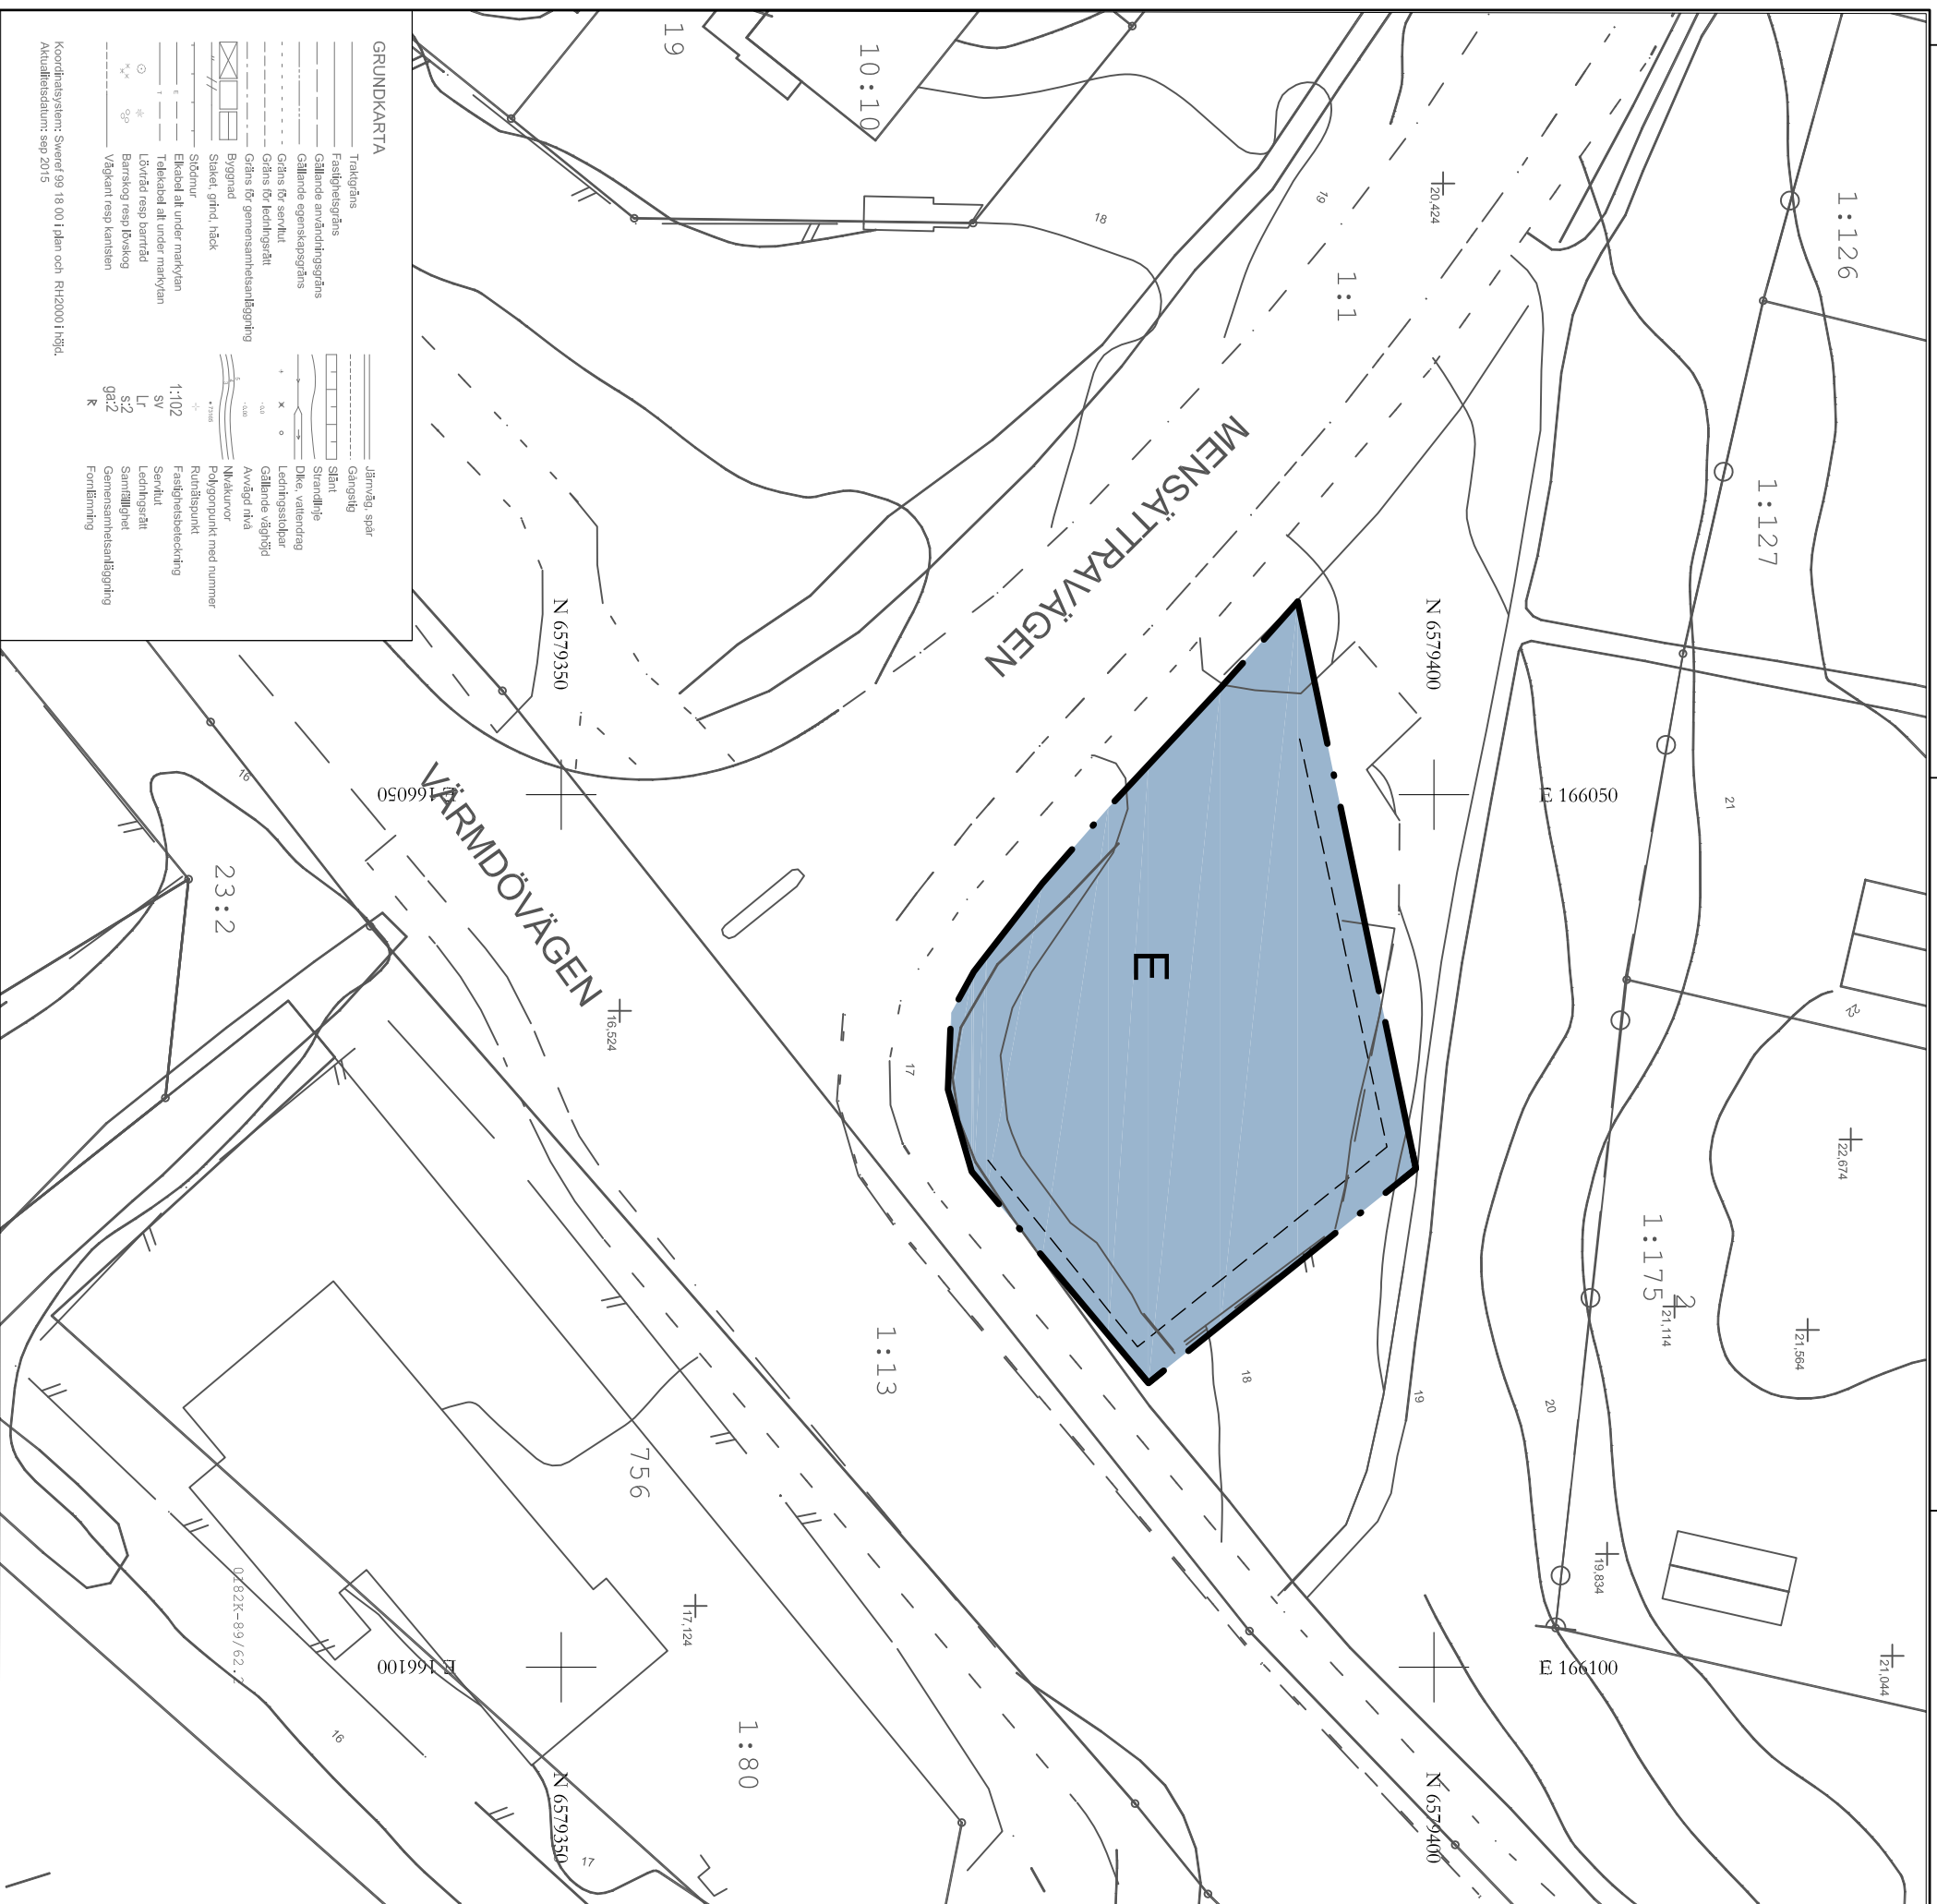

GRUNDKARTA

Traktgräns	Järnvägs spår
Fasthetsgräns	Gångväg
Gällande arvningsgräns	Silv
Gällande egenskapsgräns	Stannilje
Gräns för servitut	Dire. väntdrag
Gräns för ledningsrätt	Lechingsstolar
Gräns för gemensamhetsanläggning	Gällande väghöjd
Byggnad	Avväg på
Staket, grnd, häck	Nivåkurvor
Södermur	Polygonpunkt med nummer
Ekabälkt under markytan	Rundtjänstpunkt
Telebälkt alt. under markytan	Fasthetsbeteckning
Lövrid resp berrid	Servitut
Barrskog resp lövskog	Lechingsrätt
Väghäkt resp kanten	Sannolikt
	gemensamhetsanläggning
	Fornbening

Koordinatsystem: Sweref 99 18 00 I plan och RH2000 i höjd.
Antagandestadium: sep 2015