

# PLANBESTÄMMELSER

Följande gäller inom områden med nedanstående beteckningar. Endast angiven användning och utformning är tillåten. Bestämmelser utan beteckning gäller inom hela planområdet.

## GRÄNSER

Planområdesgräns

## ANVÄNDNING AV MARK OCH VATTEN

### Kvartersmark

E Tekniska anläggningar

## ADMINISTRATIVA BESTÄMMELSER

### Genomförandetid

Genomförandetiden är 5 år från den dag planen vinner laga kraft

## ILLUSTRATION

### Illustrationslinjer

Plank



Skala 1:400(A3)  
0 10 20  
Meter

Upprättad enligt PBL 2010:900 Koordinatsystem SWEREF 99 18 00 Höjd RH2000

## Detailplan för återvinningsstation

### Saltängen


del av Sicklaön 40:14 i

Sallsjö-Duvnäs, Nacka kommun

Planenheten i oktober 2015

## ANTAGANDEHANDLING

Till planen hör:  
Planbeskrivning  
Faslighetsförteckning

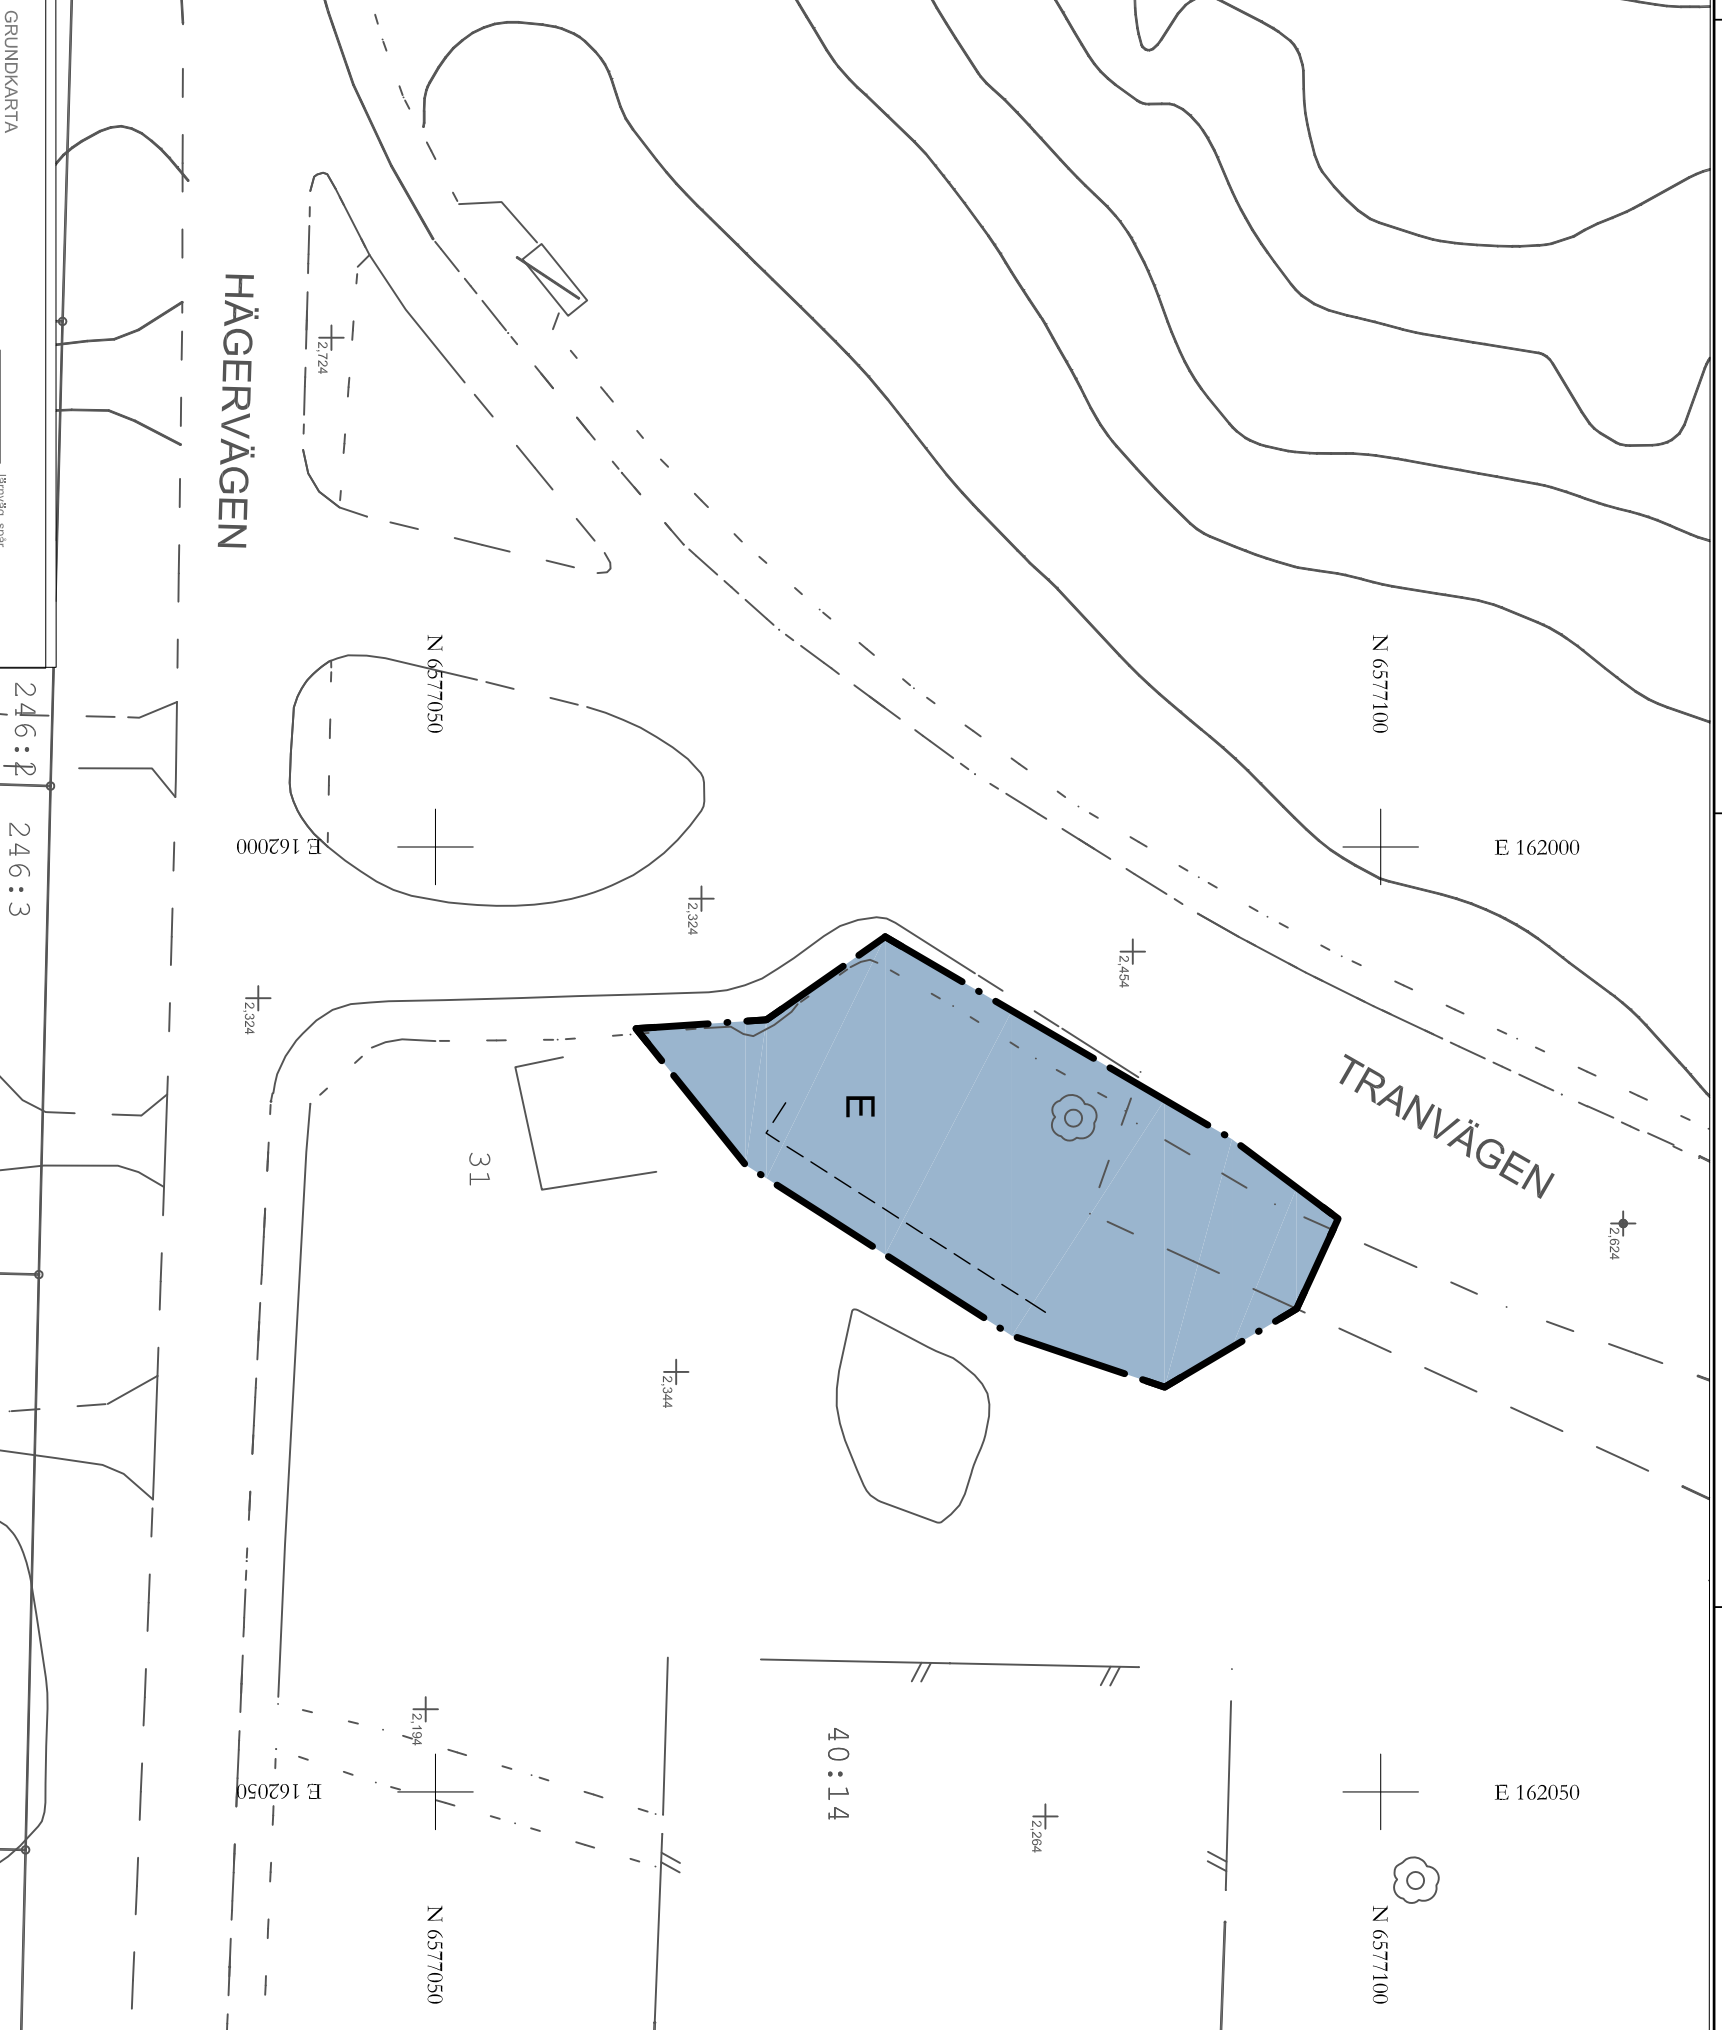

## GRUNDKARTA

Traktgräns	altmörja, spår
Faslighetsgräns	Gångslopp
Gällande använingssgräns	Siltett
Gällande egenhetsgräns	Strandlinje
Gräns för servitut	Övra, vattendrag
Gräns för ledningsrätt	Ledningsrätt
Gräns för gemensamhetsanläggning	Gällande väghöjd
	Avvägjd nivå
Byggnad	Affekter
Säker, gränd, häck	Polygonpunkt med nummer
Stenmur	Rundbågsgränd
Ejebild all under markytan	Faslighetsbeteckning
Takbild all under markytan	Servitut
Lövråd resp borrhål	Lr
Barrskog resp lövskog	S2
Växant resp karststen	gät:2
	K

Koordinatsystem: Sweref 99 18 001 plan och RH2000 i höjda

Tillsykt av MSN	Thomas Magnusson	KFKS 2014/845-214
Anvägen av KF	Planarkitekt	
Laga kraft		