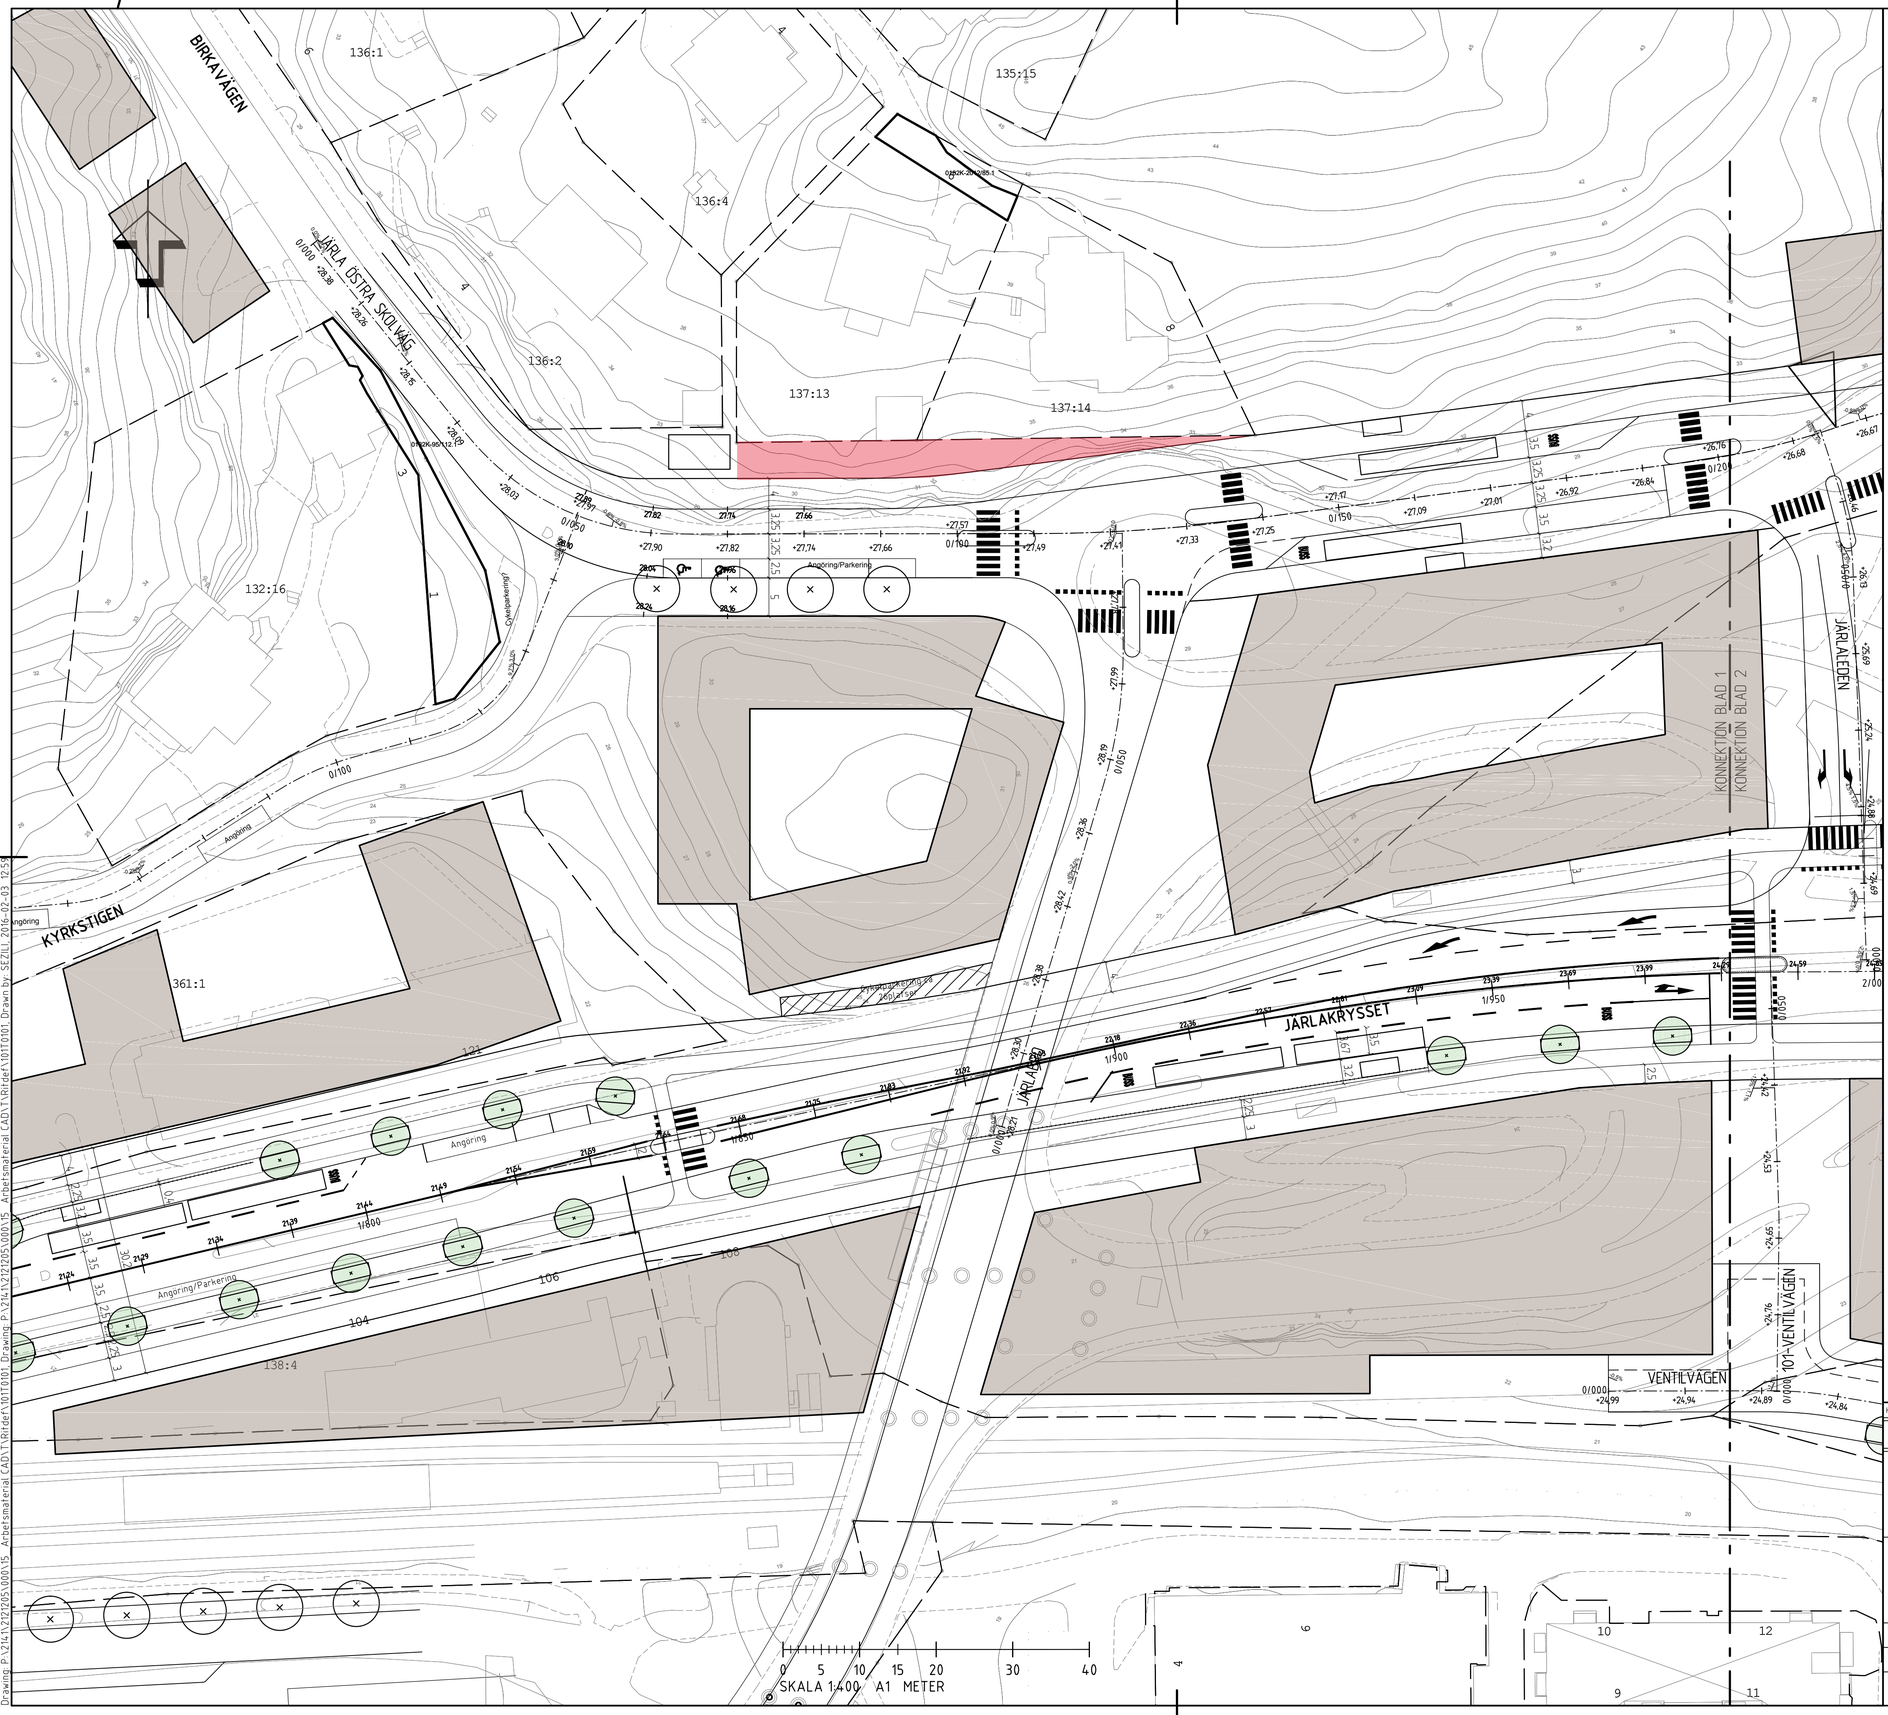

KOORDINATSYSTEM:

PLAN: SWEREF 991800
HÖJD: RH2000

FÖRKLARINGAR:

- Fastighetsgräns
- Beläggningskant
- Centrumlinje med längdmätning (0/100)
- Gatukantstöd
- Nytt dagvattenträd

Hänvisning	Nummer	Bet.	Ant.	Revideringen avser	Dat.	Proj.	Gr.	Godkänd

FÖRSTUDIE

Nacka kommun

VÄRMDÖVÄGEN

NYA JÄRLA ÖSTRA SKOLVÄG
ROTORFABRIKEN

PLAN

SWECO

UPPDRAGSANSVARIG	UPPDRAGSNUMMER			
M LE MOINE	2121233000			
KONSTR	GRANSK	PROJEKTNUMMER	FORMAT	SKALA
P MARQUEZ			A1	1:400
ORT	DATUM	OBJEKT NR	RITNINGSNR	REV
STOCKHOLM	2016-12-14		101T0601	

PLAN

Drawing: P:\214\212205\000\15 Arbetsmaterial CAD\1\Ritder\101T0101 Drawing P:\214\212205\000\15 Arbetsmaterial CAD\1\Ritder\101T0101 Drawn by SEZIL 2016-02-03 12:58

XREF MODELL\Z169970K
MODELL\A169U2DY
2016-02-01 11:18