




# TECKENFÖRKLARING

Se ritning L-16-T-001.

# HÄNVISNINGAR

Se handlingsförteckning och Rambeskrivning  
K-handlingar, E-handlingar, T-handlingar,  
VA-handlingar och Dagvattenhandlingar.

KOORDINATSYSTEM  
PLAN: SWEREF 99 18 00  
HÖJD: RH 2000

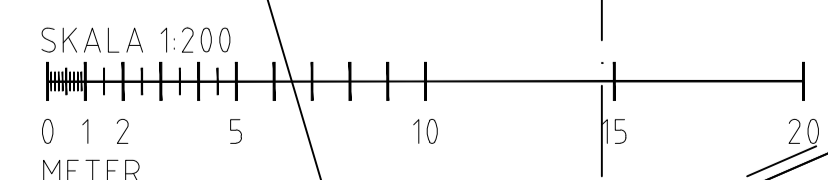

BET	ANT	ÄNDRINGEN AVSER	DATUM	SIGN

<b>SYSTEMHANDLING</b>		DATUM: 2017-03-09	
NACKA STRAND		ANSVARIG: PETER EKROTH	
INFRASTRUKTURPROJEKTET		SKALA: 1:200	
MARKPLANERINGSPLAN M. PLANTERING & UTRUSTN.		NUMRER: L-16-P-133	
UPPDRAGS: 3780075000	PROJEKTANSVARIG: BERGENSTRAND	TECKENFÖRKLARING: BERGENSTRAND	

