


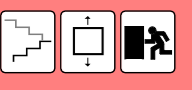










-  KOMMUNIKATION
-  KAPPRUM
-  TORGET
-  MATSAL
-  KÖK
-  GRUPPRUM
-  LÄROSAL
-  SPECIALSALAR/SCIENCE/  
SLÖJD/  
MUSIK
-  ARBETS-  
RUM  
FÖR  
PEDAGOGER
-  ELEVHÄLSA
-  PERSONAL
-  TEKNIK
-  VÅTRUM



TAKPLAN  
+45.25

PLAN 1  
+41.20

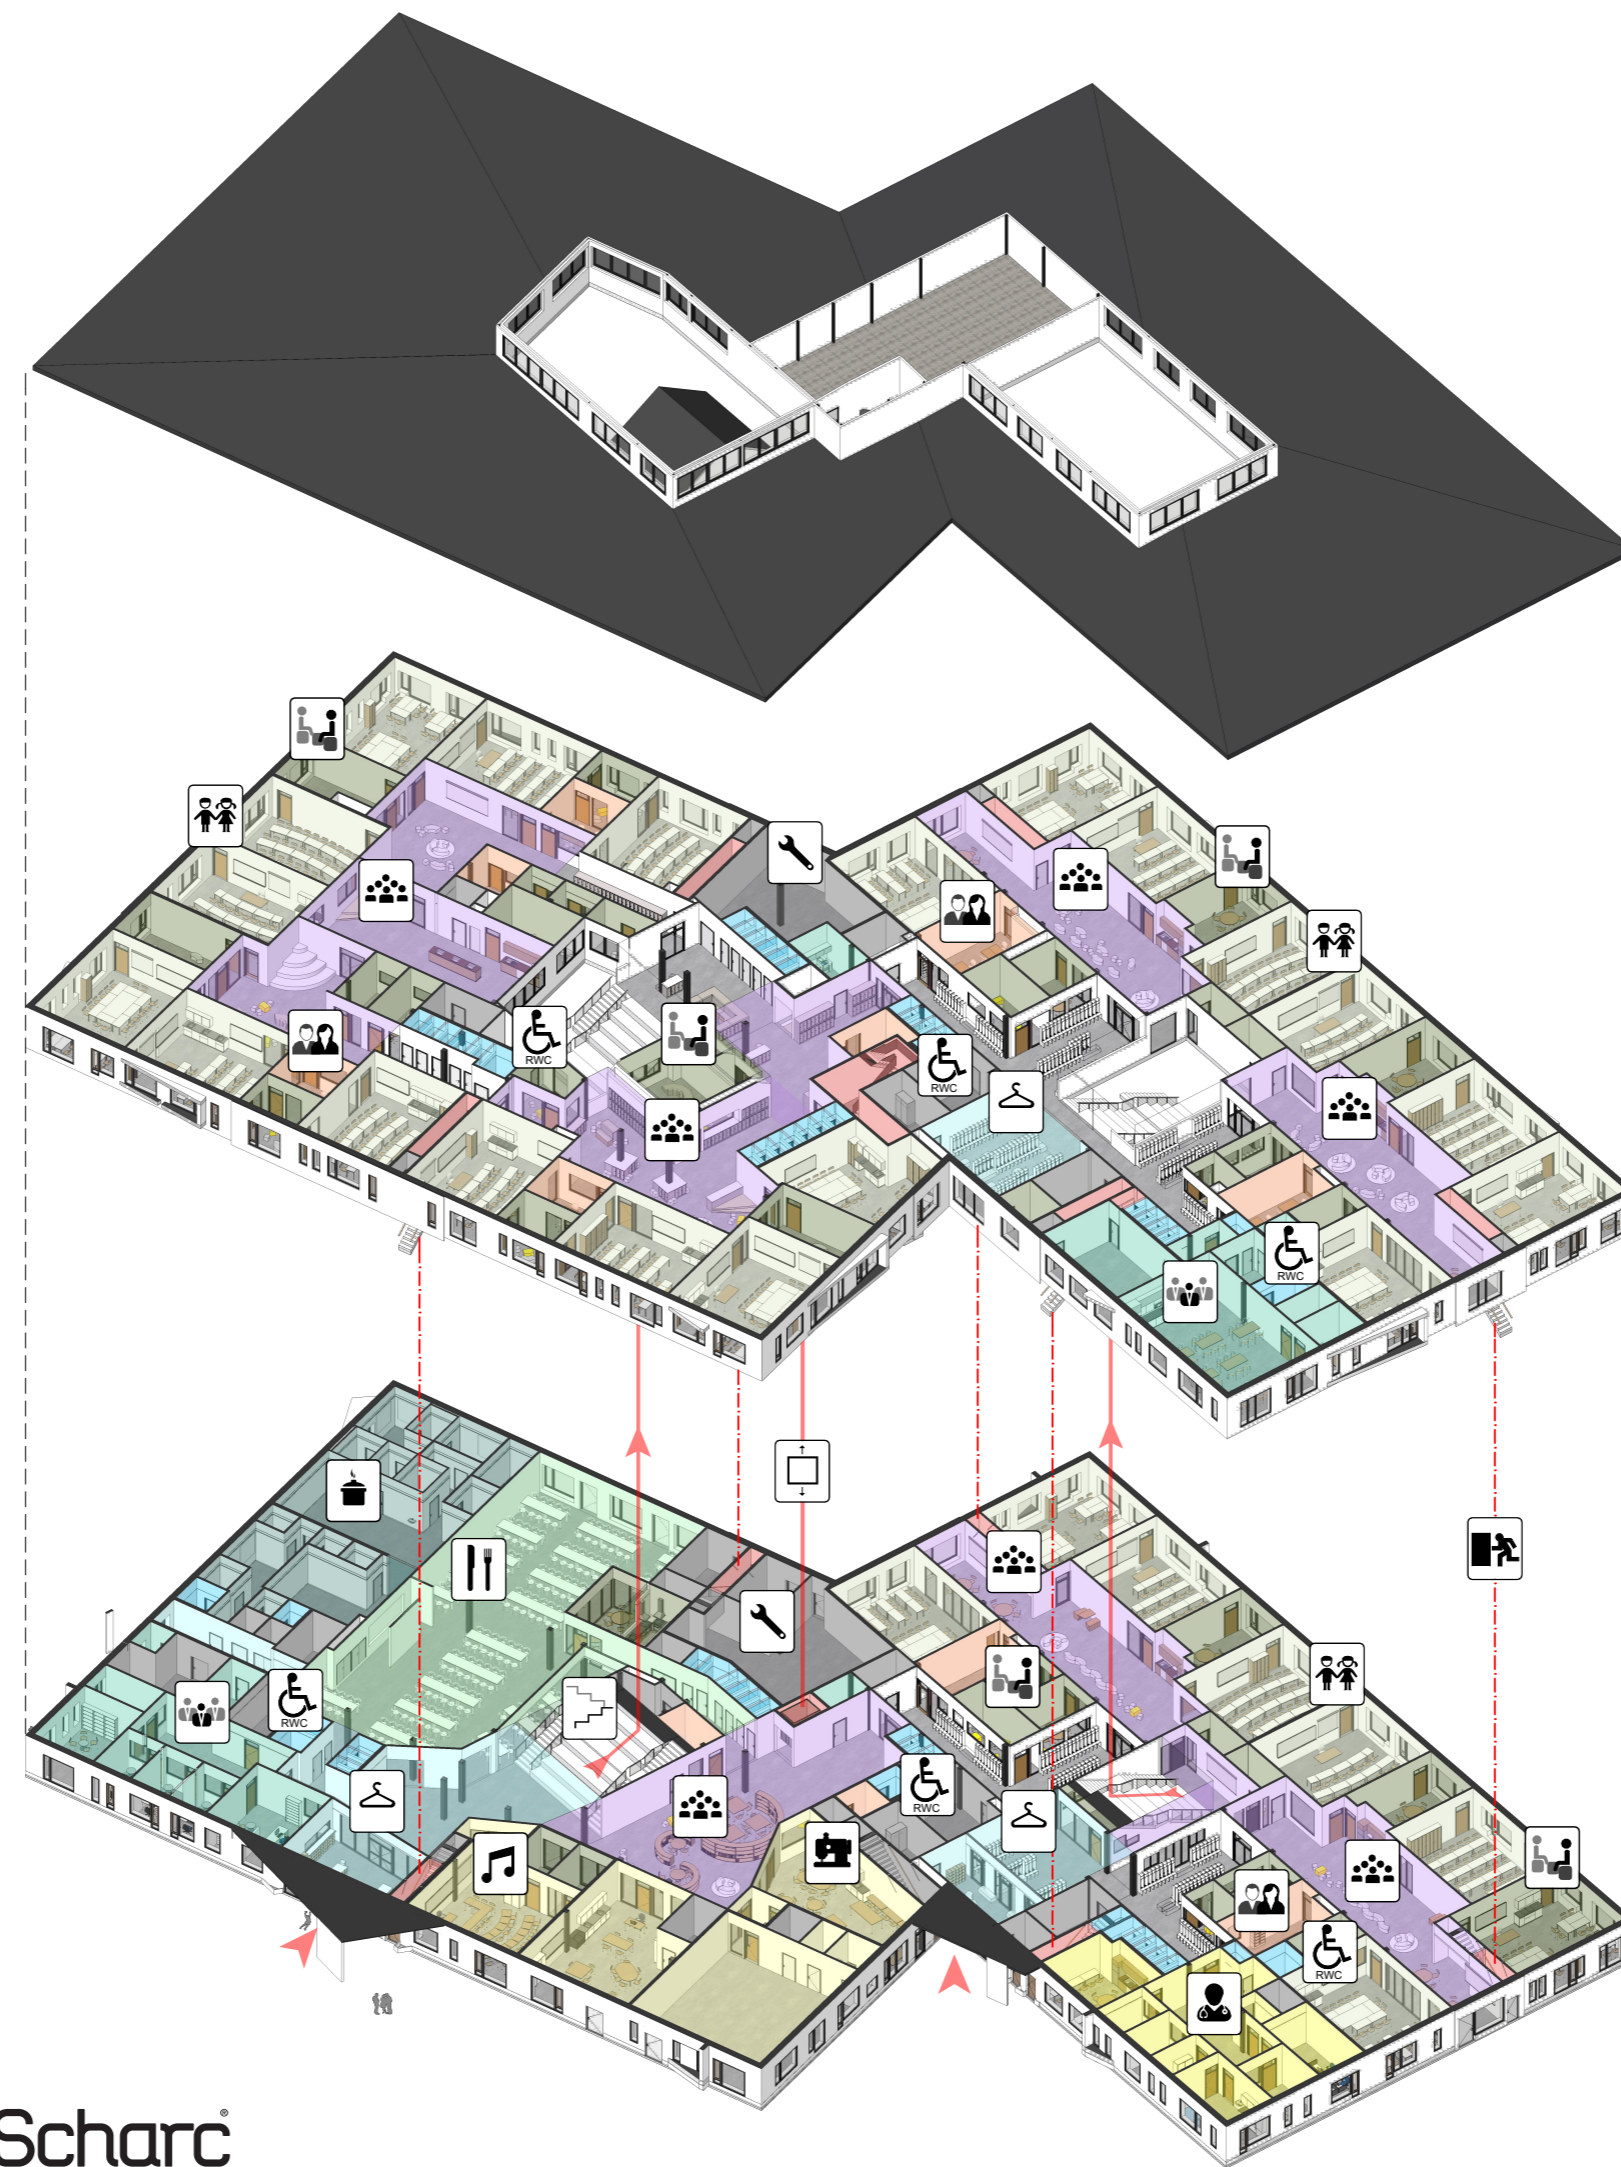PLAN 0  
+37.10



**SIGFRIDSBORGS SKOLA**  
 SKALA A3 1:250      PLAN 0  
 ARBETSHANDLING 8/24/2017



