Bilaga 1

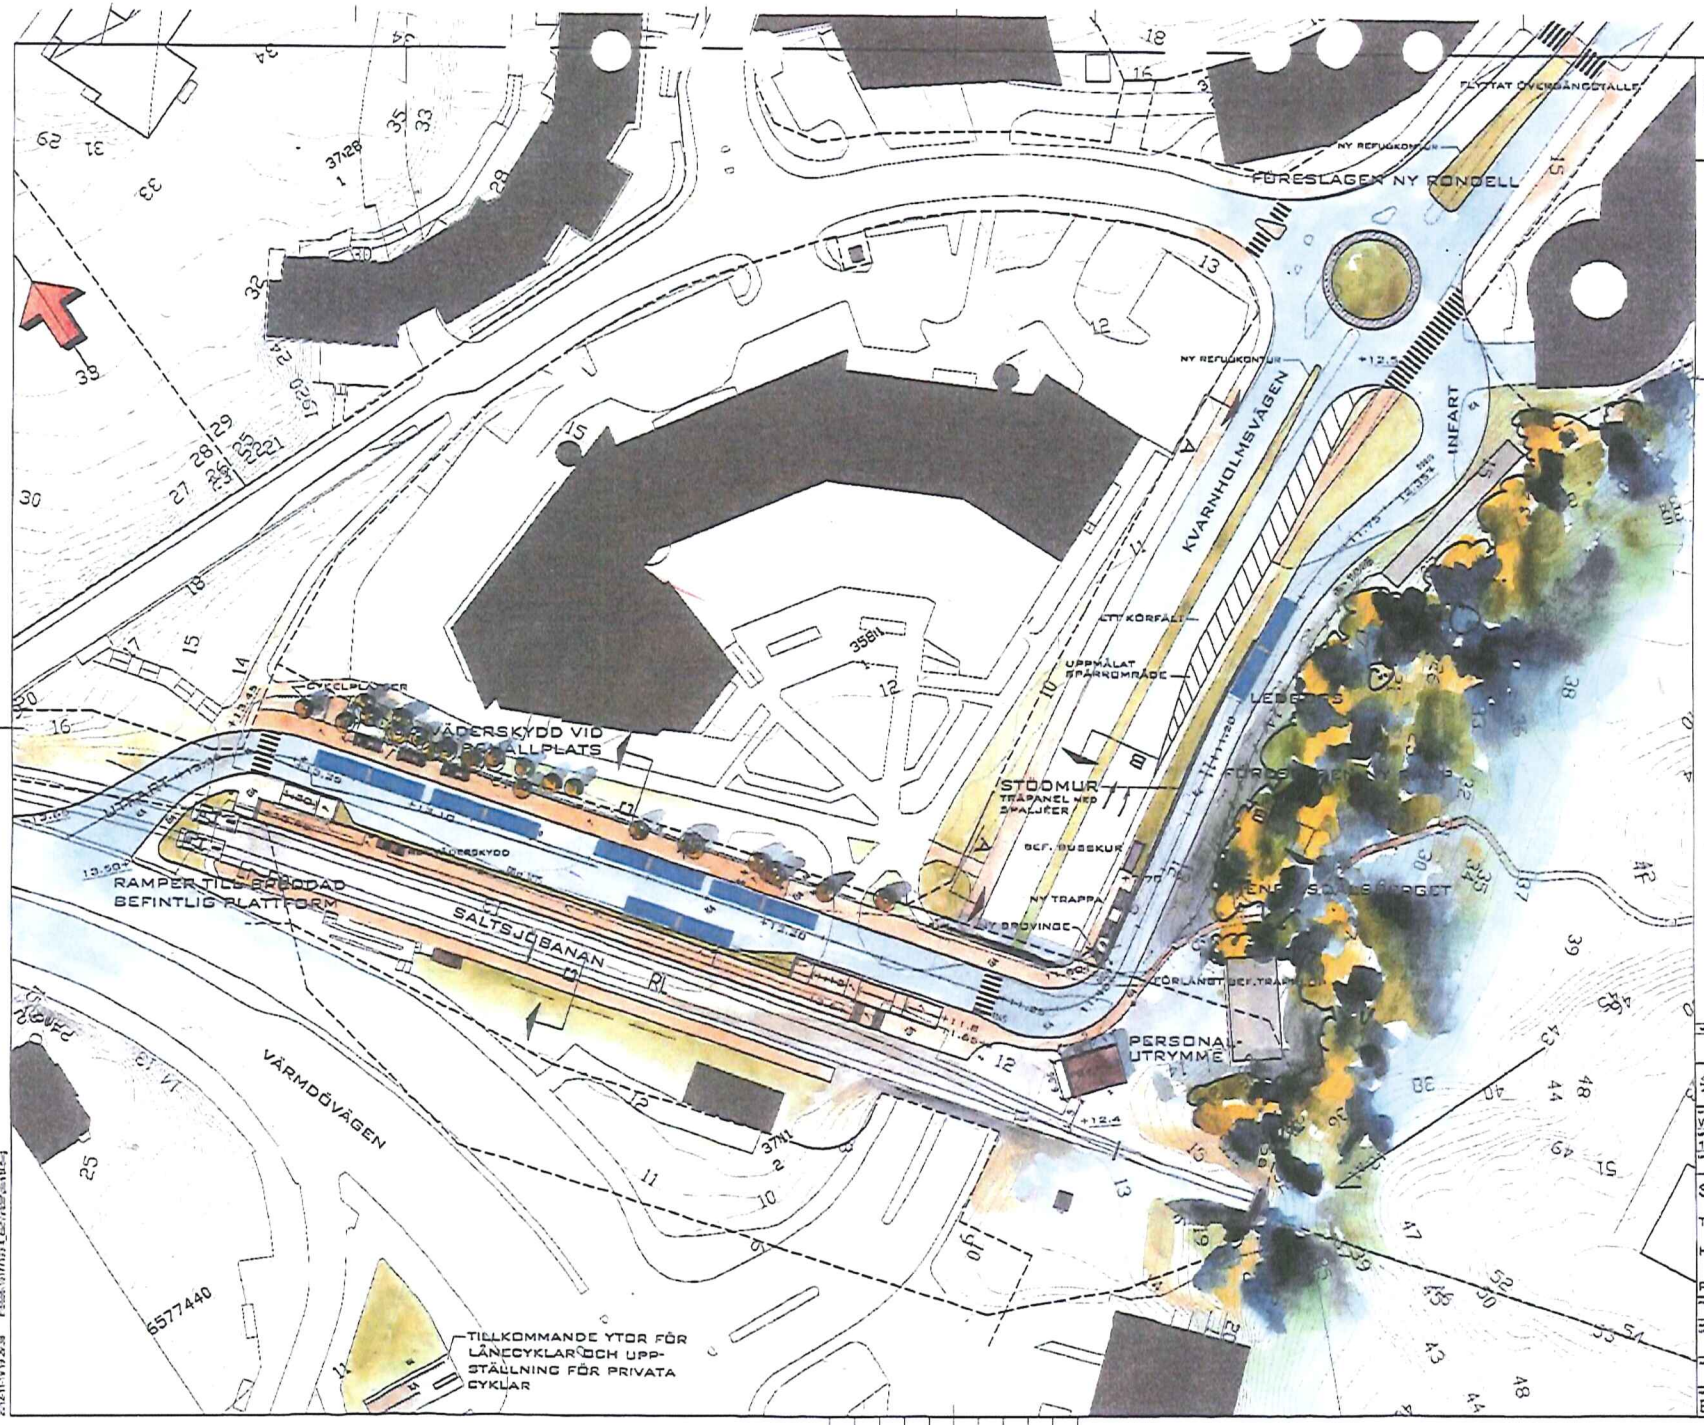

FÖRKLARINGAR

Höjdsystem: Stadens höjdsystem anslutet till RH00
Koordinatsystem: Sweref 99 18 00 65.775/1.535

- Fastighetsgräns
- Bogvattenbrunn, ny
- +00.00 Befintlig nivå som behålls
- +00.00 Ny markhöjd
- FO.+0.00 Nivå, fördigt golv
- Befintlig nivåsurva
- Sikesanvisning
- Befintligt inmält träd
- Befintligt inmält träd som avverkas
- Räcke/handledare
- Nätstängsel
- Trappa
- Ramp, lutning på ramp
- Cykelställ
- Ny belysning
- GA KA Asfaltyta
- G Plattyta alt. blockstig av betong
- GG Grusyta
- T Träkonstruktion
- S Krossmaterial
- GR Grässyta

ILLUSTRATION
2013-06-20

BYGGLOVSHANDLING

EXPLOATERINGSKONTORET
www.stockholm.se/exploateringskontoret

WSP SVERIGE AB		010-722 50 00
10177193	BF	BF
	SUSANNE NYSTRÖM	

SLUSSEN

TEMPORÄR BUSSHÅLLPLATS

HENRIKSDAL

PLAN 1:400 A1

Bilaga 1