Bilaga 1

Område och anläggningar inom området som ska föras till Sicklaön 37:17, tillika område som omfattas av kommande detaljplaneändring med tillägg av vattenområde

Vattenområde som avses detaljplaneläggas

KAI, ga 1 markytor

LANTMÄTERIMYNDIGHETEN
i Nacka kommun
Inkom 2005-04-18
Dnr 2001/10

Bilaga 2

KA2

Ga 1

belysning

KA2

Belysningspunkter med tillhörande matning som ska överföras till kommunens belysnings-anläggning

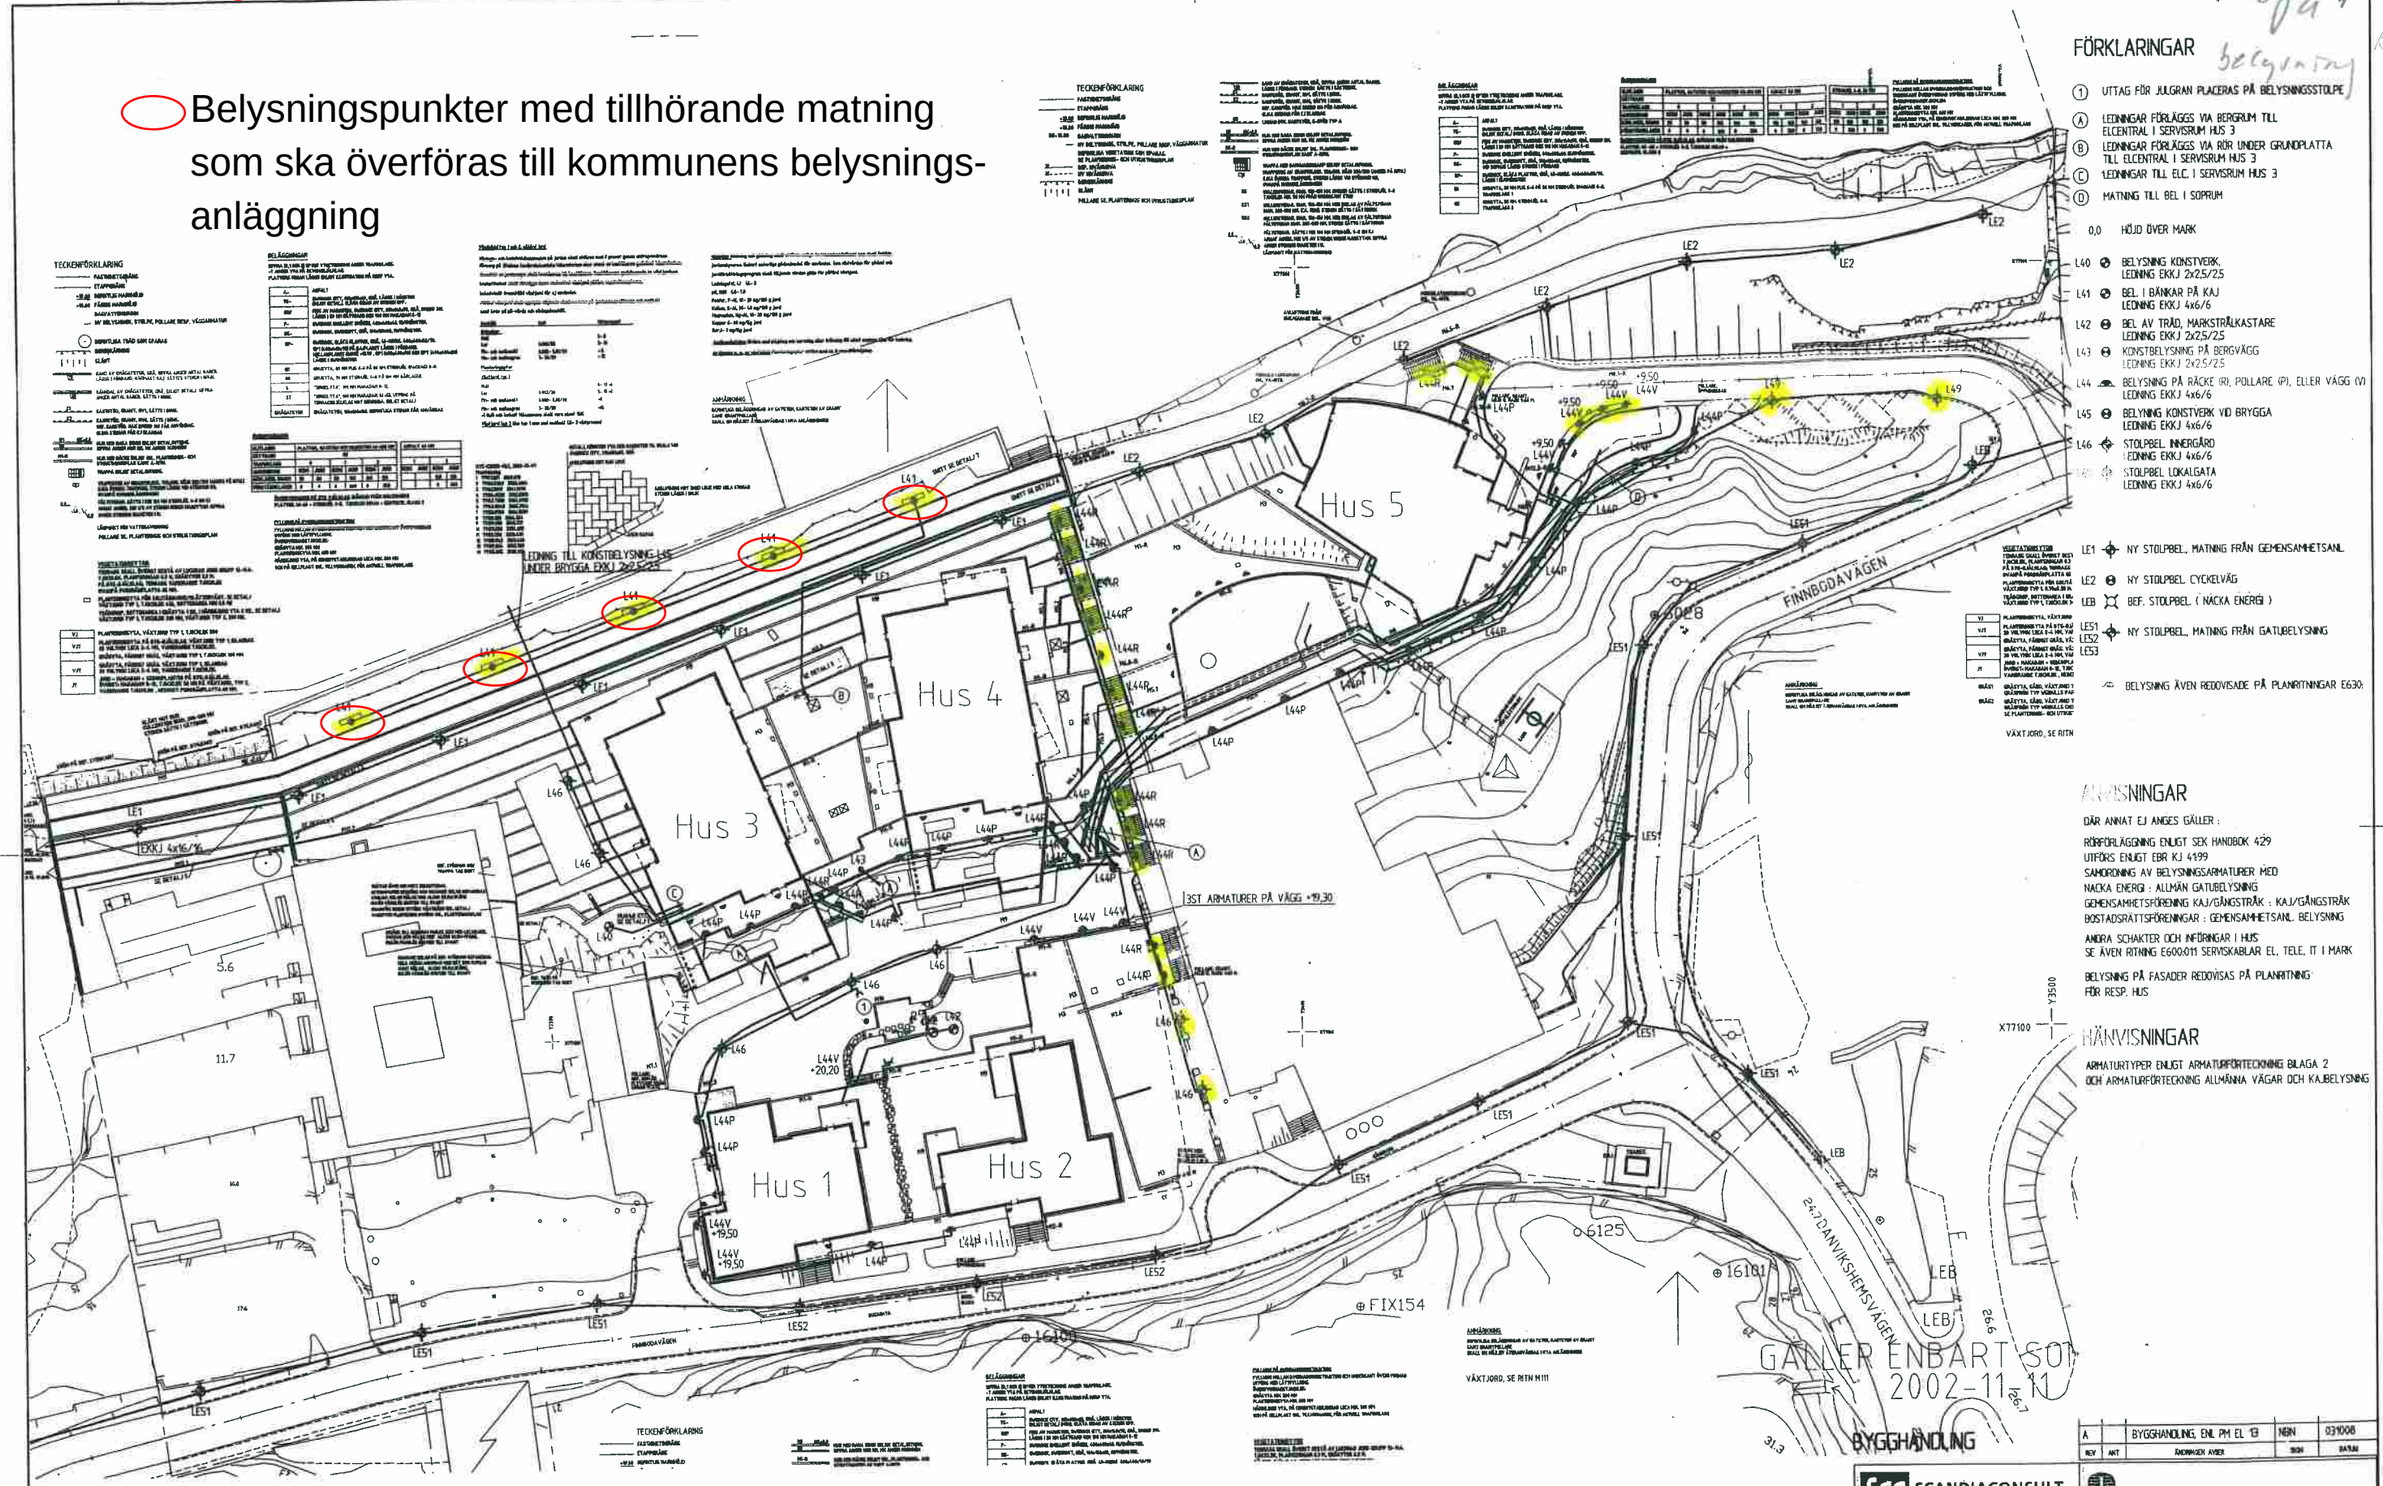


## FÖRKLARINGAR

(1) UTTAG FÖR JULGRAN PLACERAS PÅ BELYSNINGSSTOLPE

(A) LEDNINGAR FÖRLÄGGS VIA BERGRUM TILL ELCENTRAL I SERVISRUM HUS 3

(B) LEDNINGAR FÖRLÄGGS VIA RÖR UNDER GRUNDPLATTA TILL ELCENTRAL I SERVISRUM HUS 3

(C) LEDNINGAR TILL ELC. I SERVISRUM HUS 3

(D) MATNING TILL BEL I SOPRUM

0,0 HÖJD ÖVER MARK

L40 BELYSNING KONSTVERK, LEDNING EKKJ 2x2,5/2,5

L41 BEL. I BÄNKAR PÅ KAJ LEDNING EKKJ 4x6/6

L42 BEL AV TRÄD, MARKSTRÅLKASTARE LEDNING EKKJ 2x2,5/2,5

L43 KONSTBELYSNING PÅ BERGVÄGG LEDNING EKKJ 2x2,5/2,5

L44 BELYSNING PÅ RÄCKE (R), POLLARE (P), ELLER VÄGG (V) LEDNING EKKJ 4x6/6

L45 BELYNING KONSTVERK VID BRYGGA LEDNINGAR EKKJ 4x6/6

L46 STOLPBEL INNERGÅRD LEDNING EKKJ 4x6/6

STOLPBEL LOKALGATA LEDNING EKKJ 4x6/6

LE1 NY STOLPBEL, MATNING FRÅN GEMENSAMHETSANL

LE2 NY STOLPBEL CYCKELVÄG

LEB BEF. STOLPBEL ( NÄCKA ENERGI )

LES1 / LES2 / LES3 NY STOLPBEL, MATNING FRÅN GATUBELYSNING

BELYSNING ÄVEN REDOVISADE PÅ PLANRITNINGAR E630:

VÄXTJORD, SE RITN

## ANVISNINGAR

DÄR ANNAT EJ ANGES GÄLLER :

RÖRFÖRLÄGGNING ENLIGT SEK HANDBOK 429
UTFÖRS ENLIGT EBR KJ 4199
SAMORDNING AV BELYSNINGSARMATURER MED
NACKA ENERGI : ALLMÄN GATUBELYSNING
GEMENSAMHETSFÖRENING KAJ/GÅNGSTRÅK : KAJ/GÅNGSTRÅK
BOSTADSRÄTTSFÖRENINGAR : GEMENSAMHETSANL. BELYSNING

ANDRA SCHAKTER OCH INFÖRINGAR I HUS
SE ÄVEN RITNING E600:011 SERVISKABLAR EL, TELE, IT I MARK

BELYSNING PÅ FASADER REDOVISAS PÅ PLANRITNING FÖR RESP. HUS

## HÄNVISNINGAR

ARMATURTYPER ENLIGT ARMATURFÖRTECKNING BILAGA 2
OCH ARMATURFÖRTECKNING ALLMÄNNA VÄGAR OCH KAJBELYSNING

| REV | ANT | ÄNDRINGEN AVSER | SIGN | DATUM |
|---|---|---|---|---|
| A | | BYGGHANDLING, ENL PM EL 13 | NGN | 031008 |

SCANDIACONSULT
169 82 Stockholm
Telegrafgatan 4, Solna
Tel 08-782 87 00

| | |
|---|---|
| A CINNOBER ARKITEKTER | 08-442 58 40 |
| K KNUT JÖNSSON ING. AB | 08-35 26 25 |
| E SCC SCANDIACONSULT | 08-615 60 00 |
| V IIC AB | 08-447 41 50 |
| M MARKTEK MARKPROJ. | 08-651 86 10 |

RITAD KONSTRUERAD: 98m
HANDLÄGGARE: 212302
ARBETSNUMMER
DATUM: 2002-04-05
ANSVARIG: C Bäckström

DANVIKS STRAND
SICKLAÖN 37:9 m fl, NACKA KOMMUN
SITUATIONSPLAN

ELANLÄGGNINGAR
A3 1:800
SKALA A1 1:400
KOD TYP POS
RITNINGSNUMMER E600:001
REV A

PLOTTAD: 03 10 10 10:59 FIL: D:\ZIELTVCP\ZIEZKZ\E_PREL\ART\E600_001.DWG