ARBETSMATERIAL 2018-02-02

ATKINS

DETALJ REGNB?DD PLANUTSNITT

Gång- och cykelbana samt regnbΣdd i m?bleringszon.
Skala 1:50

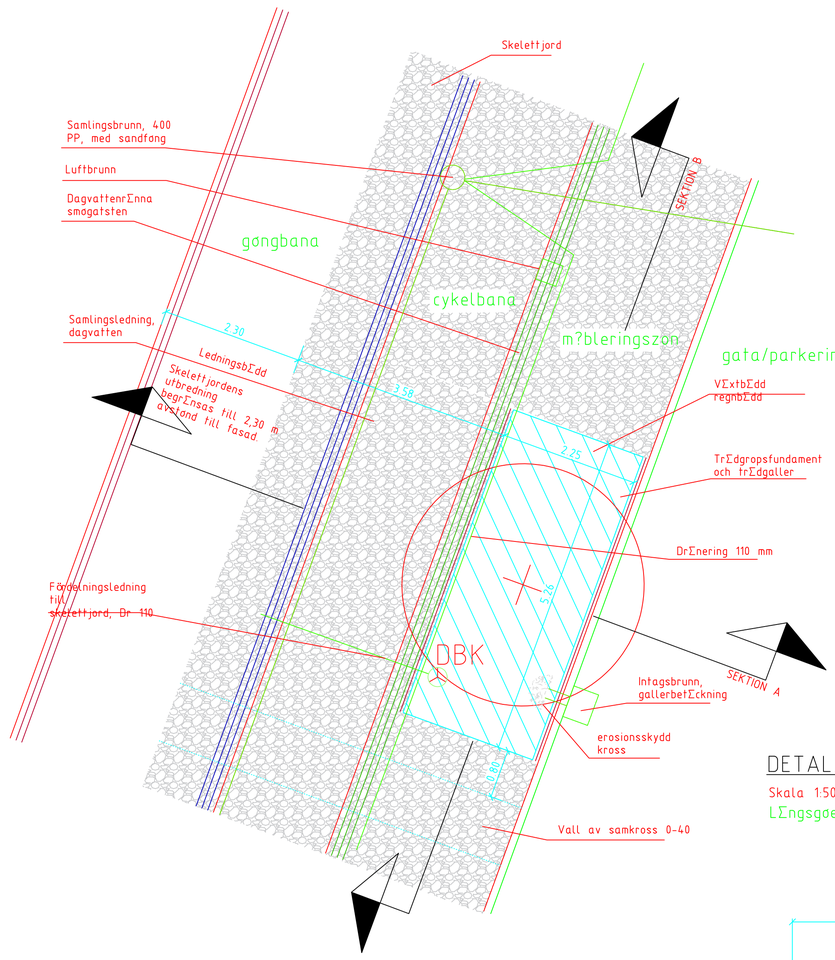

DETALJ REGNB?DD SEKTION A

TvΣrgående gång-,cykelbana och regnbΣdd.
Skala 1:50

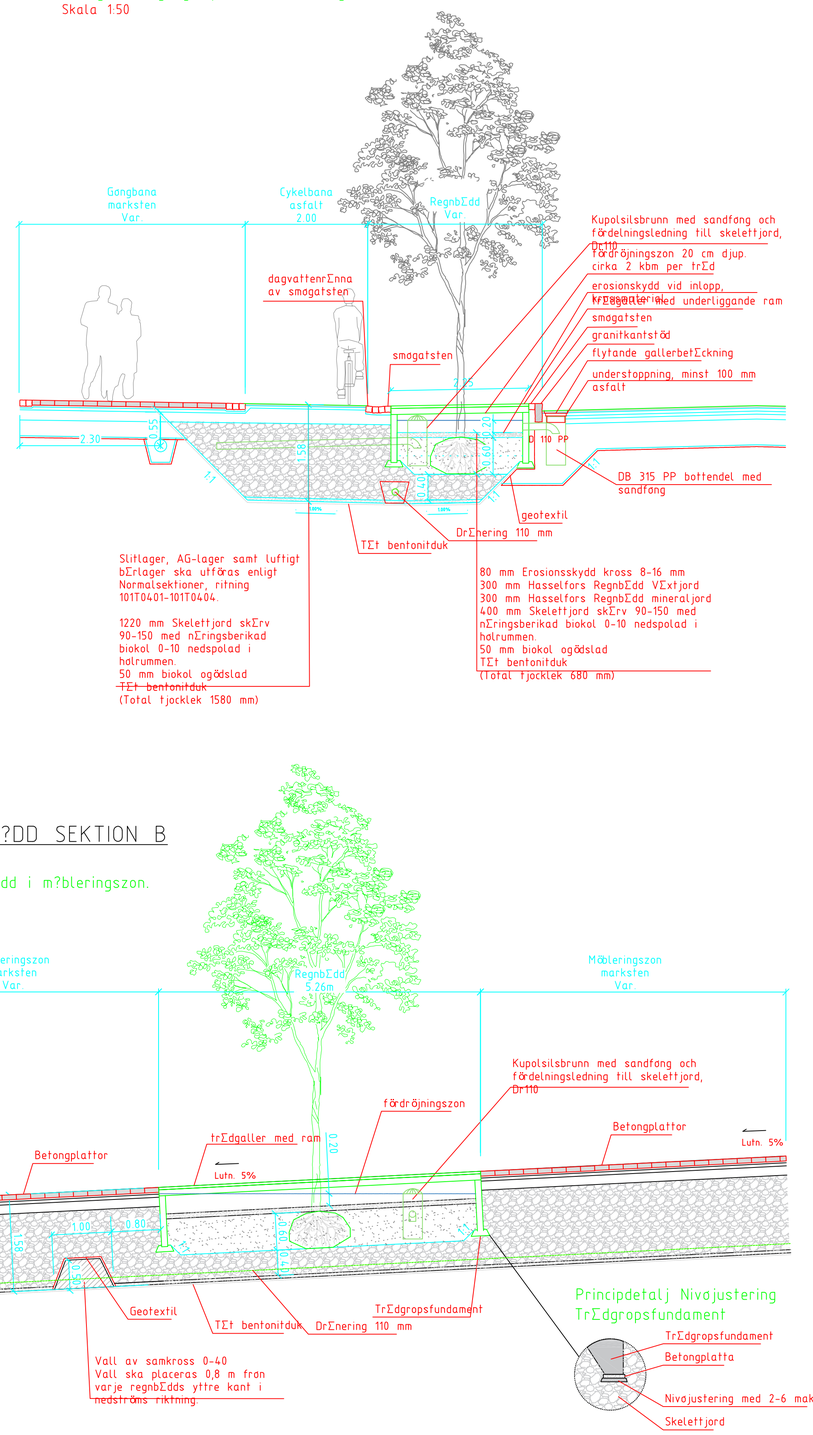

DETALJ REGNB?DD SEKTION B

Skala 1:50
LΣngsgående regnbΣdd i m?bleringszon.

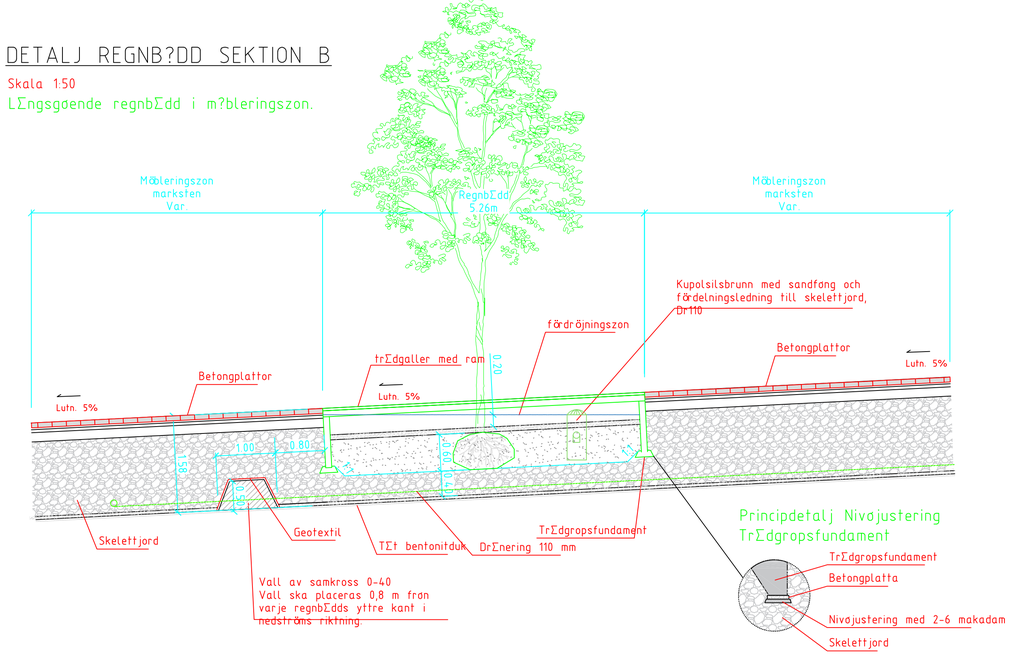

Principdetalj TrΣdgropsfundament i betong på vilken trΣdgaller med ram placeras

OBS ej skalenlig.

Utformning och konstruktion av trΣdgropsfundament ska samordnas och utredas vidare med hΣnsyn till trΣdgallrets utförande.

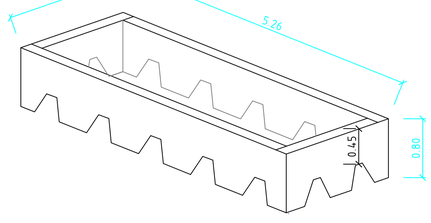

Principdetalj Nivåjustering TrΣdgropsfundament