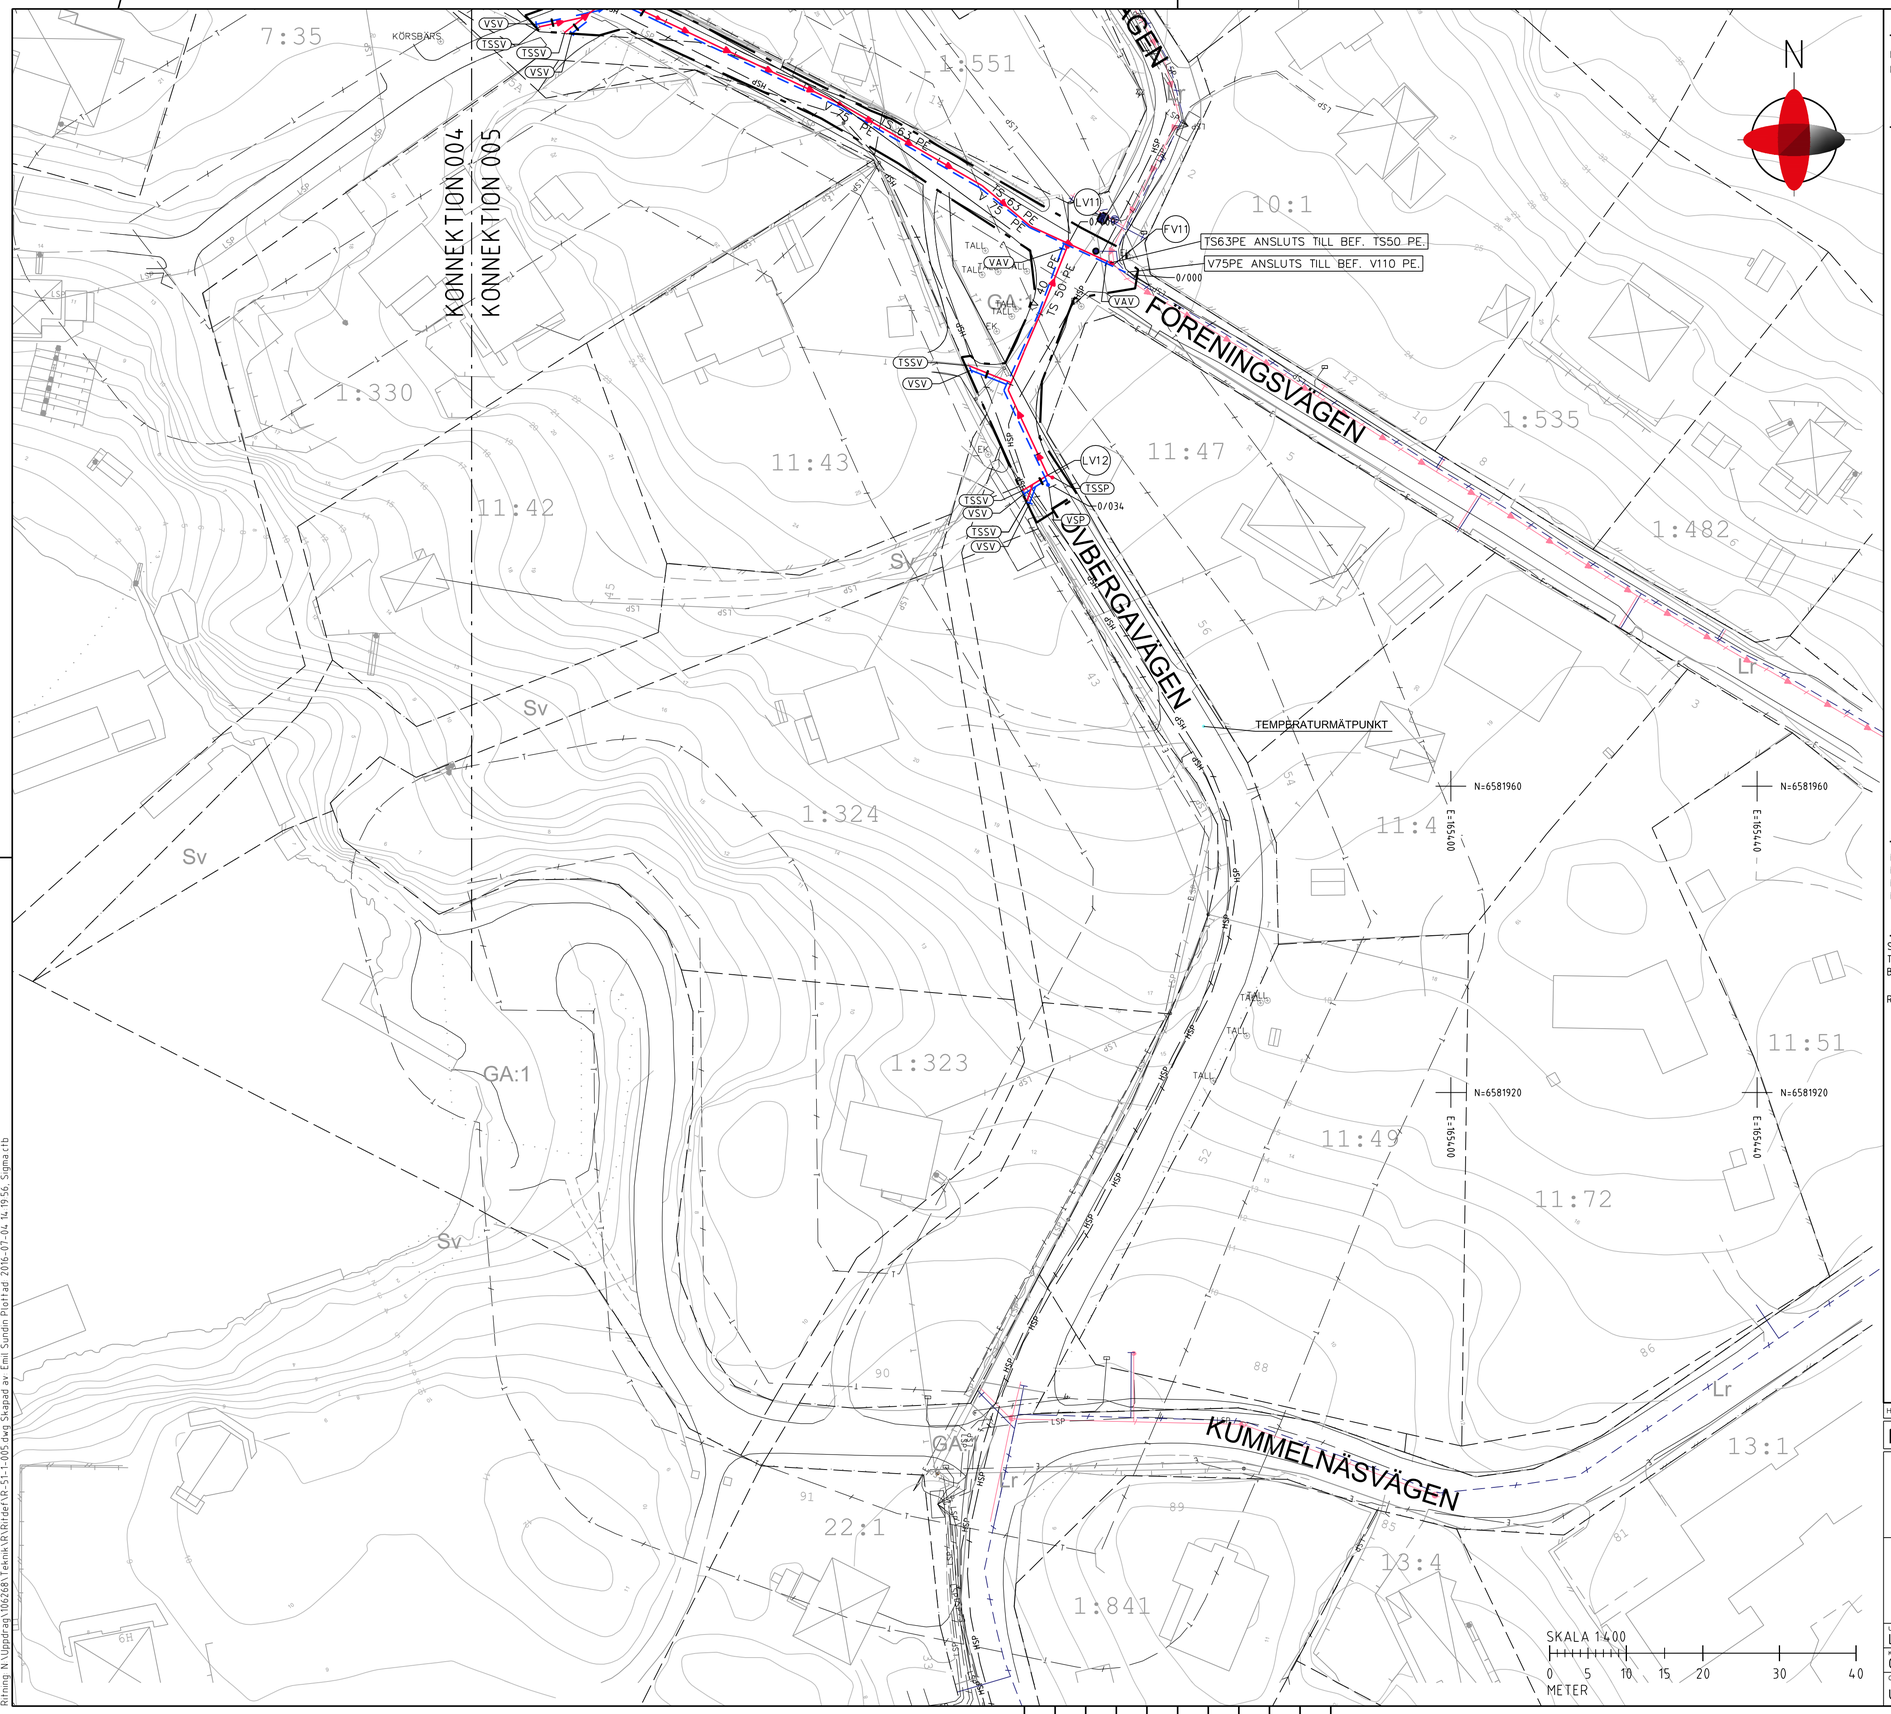

KOORDINATSYSTEM:

PLAN: SWEREF 991800
HÖJD: RH 2000

FÖRKLARINGAR:

- ARBETSOMRÅDE
- FASTIGHETSGRÄNS
- HÖGSPÄNNINGSLEDNING, MARK
- LÅGSPÄNNINGSLEDNING, MARK
- LÅGSPÄNNINGSLEDNING, LUFT
- TELEKABEL, MARK
- TELEKABEL, LUFT
- BELYSNINGSKABEL, MARK
- BEF. TRYCKSPILLVATTEN
- BEF. TRYCKSPILLVATTEN
- BEF. VATTENLEDNING
- TRYCKSPILLVATTEN
- TRYCKSPILLVATTEN, VENTIL, TSSV
- TRYCKSPILLVATTEN, SPOLPOST, TSSP
- SPILLVATTEN NEDSTIGNINGSBRUNN, SNB
- VATTENLEDNING
- VATTENLEDNING, VENTIL, VSV, VAV
- VATTENLEDNING, SPOLPOST, VSP
- BENTONITSKARM
- BEF. BELYSNINGSSTOLPE
- BEF. TELE, ELSTOLPE

HÄNVISNINGAR:

NOD FV11-FV12, LV11, BV11, PV 11, PV21, OCH LV11-LV13, PROFILRITN. R-51-2-001
NOD BV11-BV13 OCH PV21-23, PROFILRITN. R-51-2-002
NOD PV11-PV12, VU11, JL11, PROFILRITN. R-51-2-003
NOD VU11-VU13 OCH JL11-13, PROFILRITNIG R-51-2-004

ANMÄRKNINGAR:

SERVISDIMENSIONER:
TS50 PE, V32 PE
BACKVENTIL 20cm EFTER TSSV.

RITNINGAR KOPIERAS I FÄRG.

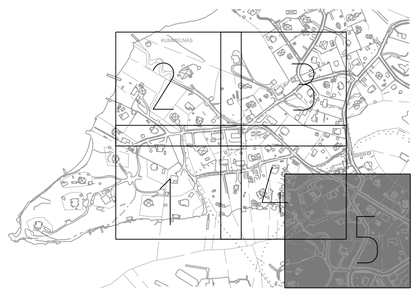

Hänvisning	Nummer	Bet.	Ant.	Revideringen avser	Dat.	Proj.	Gr.	Godkänd

FFU

Nacka kommun

SIGMA Civil
WWW.SIGMACIVIL.SE, INFO@SIGMACIVIL.SE

NORRA KUMMELNÄS
OMRÅDE A

VA
PLAN

UPPDRAGSANSVARIG	UPPDRAGSNUMMER			
L NILSSON	106268			
KONSTR.	GRANSK.	PROJEKTNUMMER	FORMAT	SKALA
G CROON	L NILSSON	1-1042-1	A1	1:400
ORT	DATUM	OBJEKT NR	RITNINGSNR	REV
UMEÅ	2017-11-03	9423	R-51-1-005	

XREFS:
\.\X\Model\X-63-P-001.dwg
\.\X\Model\X-64-P-001.dwg
\.\X\Model\X-01-P-020.dwg
\.\X\Model\X-51-P-001.dwg
\.\X\Model\X-61-P-001.dwg
\.\X\Model\X-01-P-001.dwg
Ritning N:\Uppdrag\106268\Teknik\R\Ritfel\R-51-1-005.dwg Skapad av Emil Sundin Plottad 2016-07-04 14:19:56, Sigma.ctb
\model\(L3D-R-51-P-001.dwg
\.\C\(C-01-P-001.dwg
\.\P\Model\P-01-P-001.dwg