


## Bilaga 3 – Allmänna anläggningar

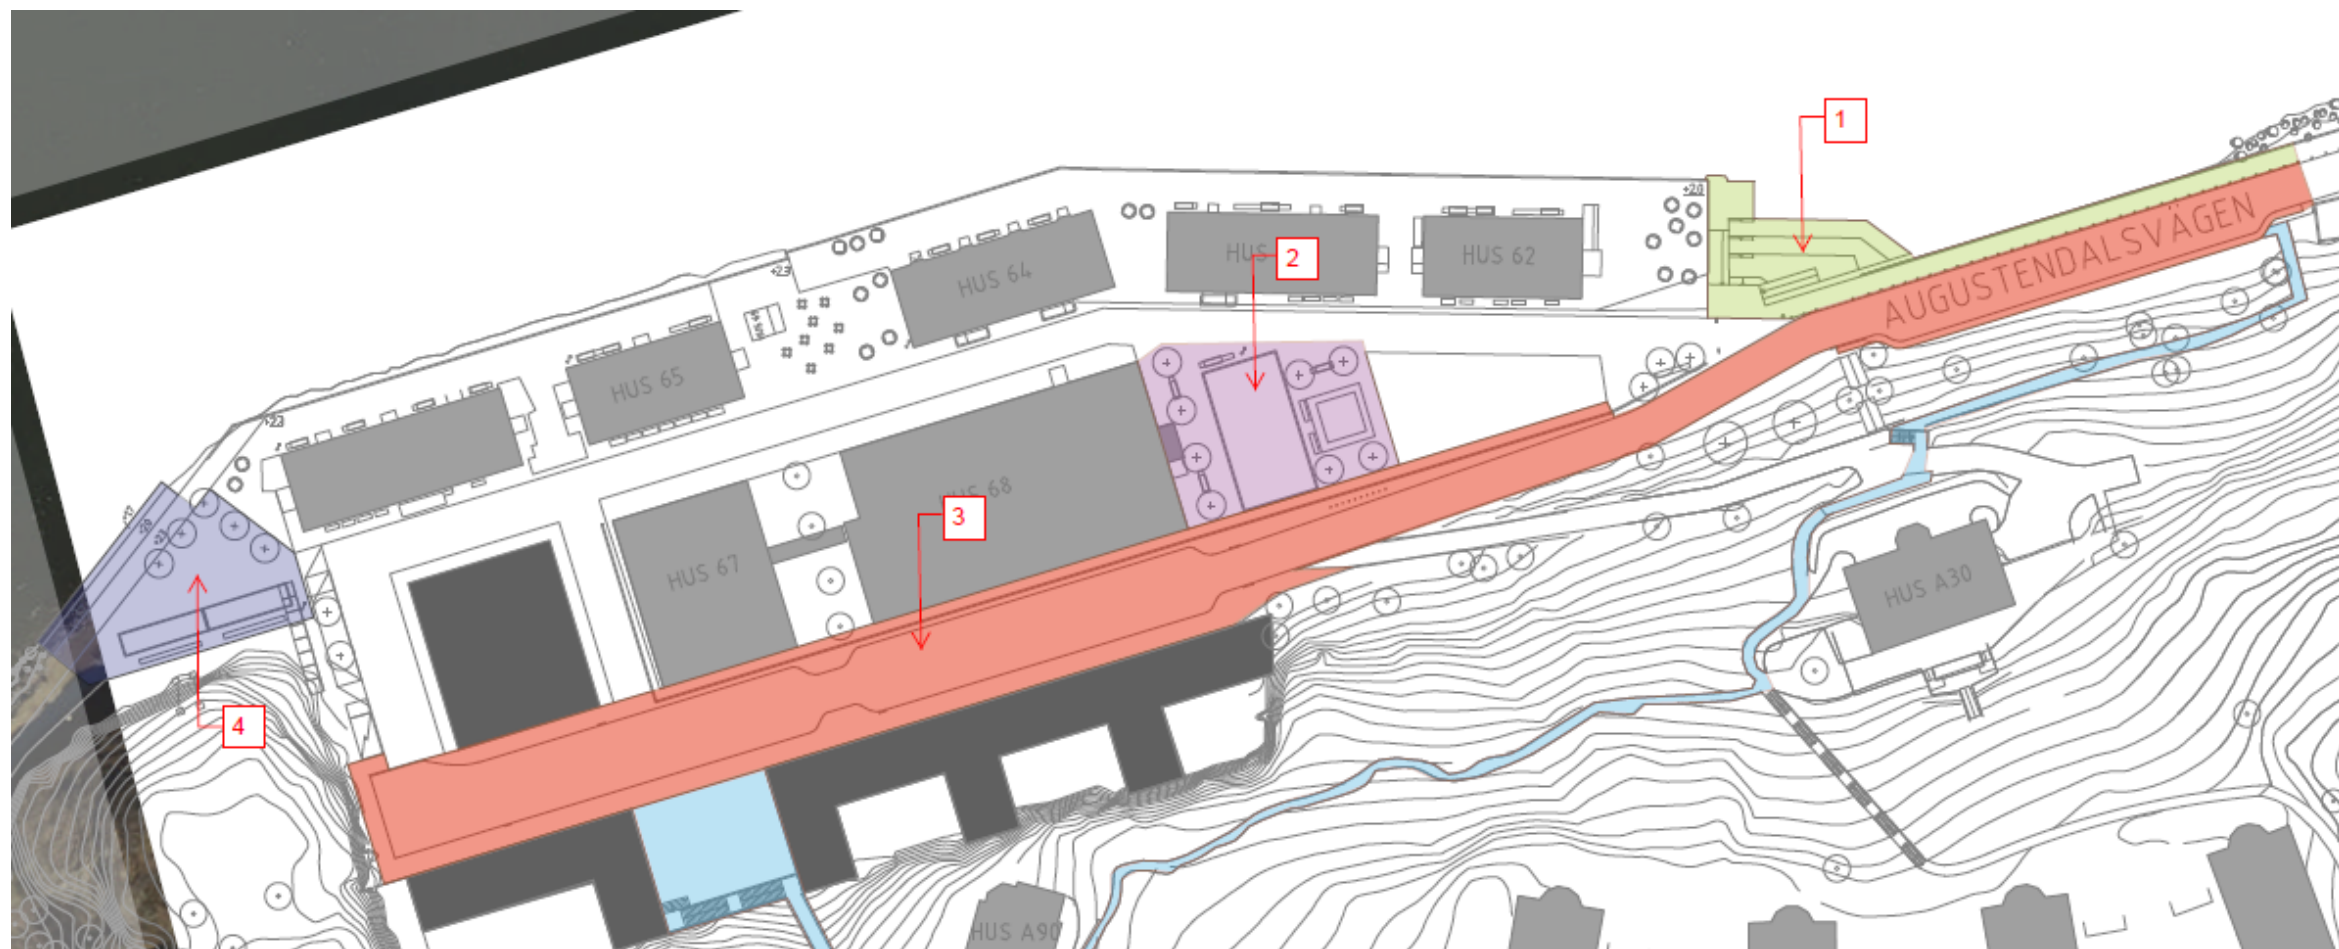

1. Strandpromenad, Augustendalsvägen
2. Multisportbana och klätterlek
3. Augustendalsvägen
4. Torgbildning och boulebana