


# Bilaga 1 - Karta av vilket Området framgår

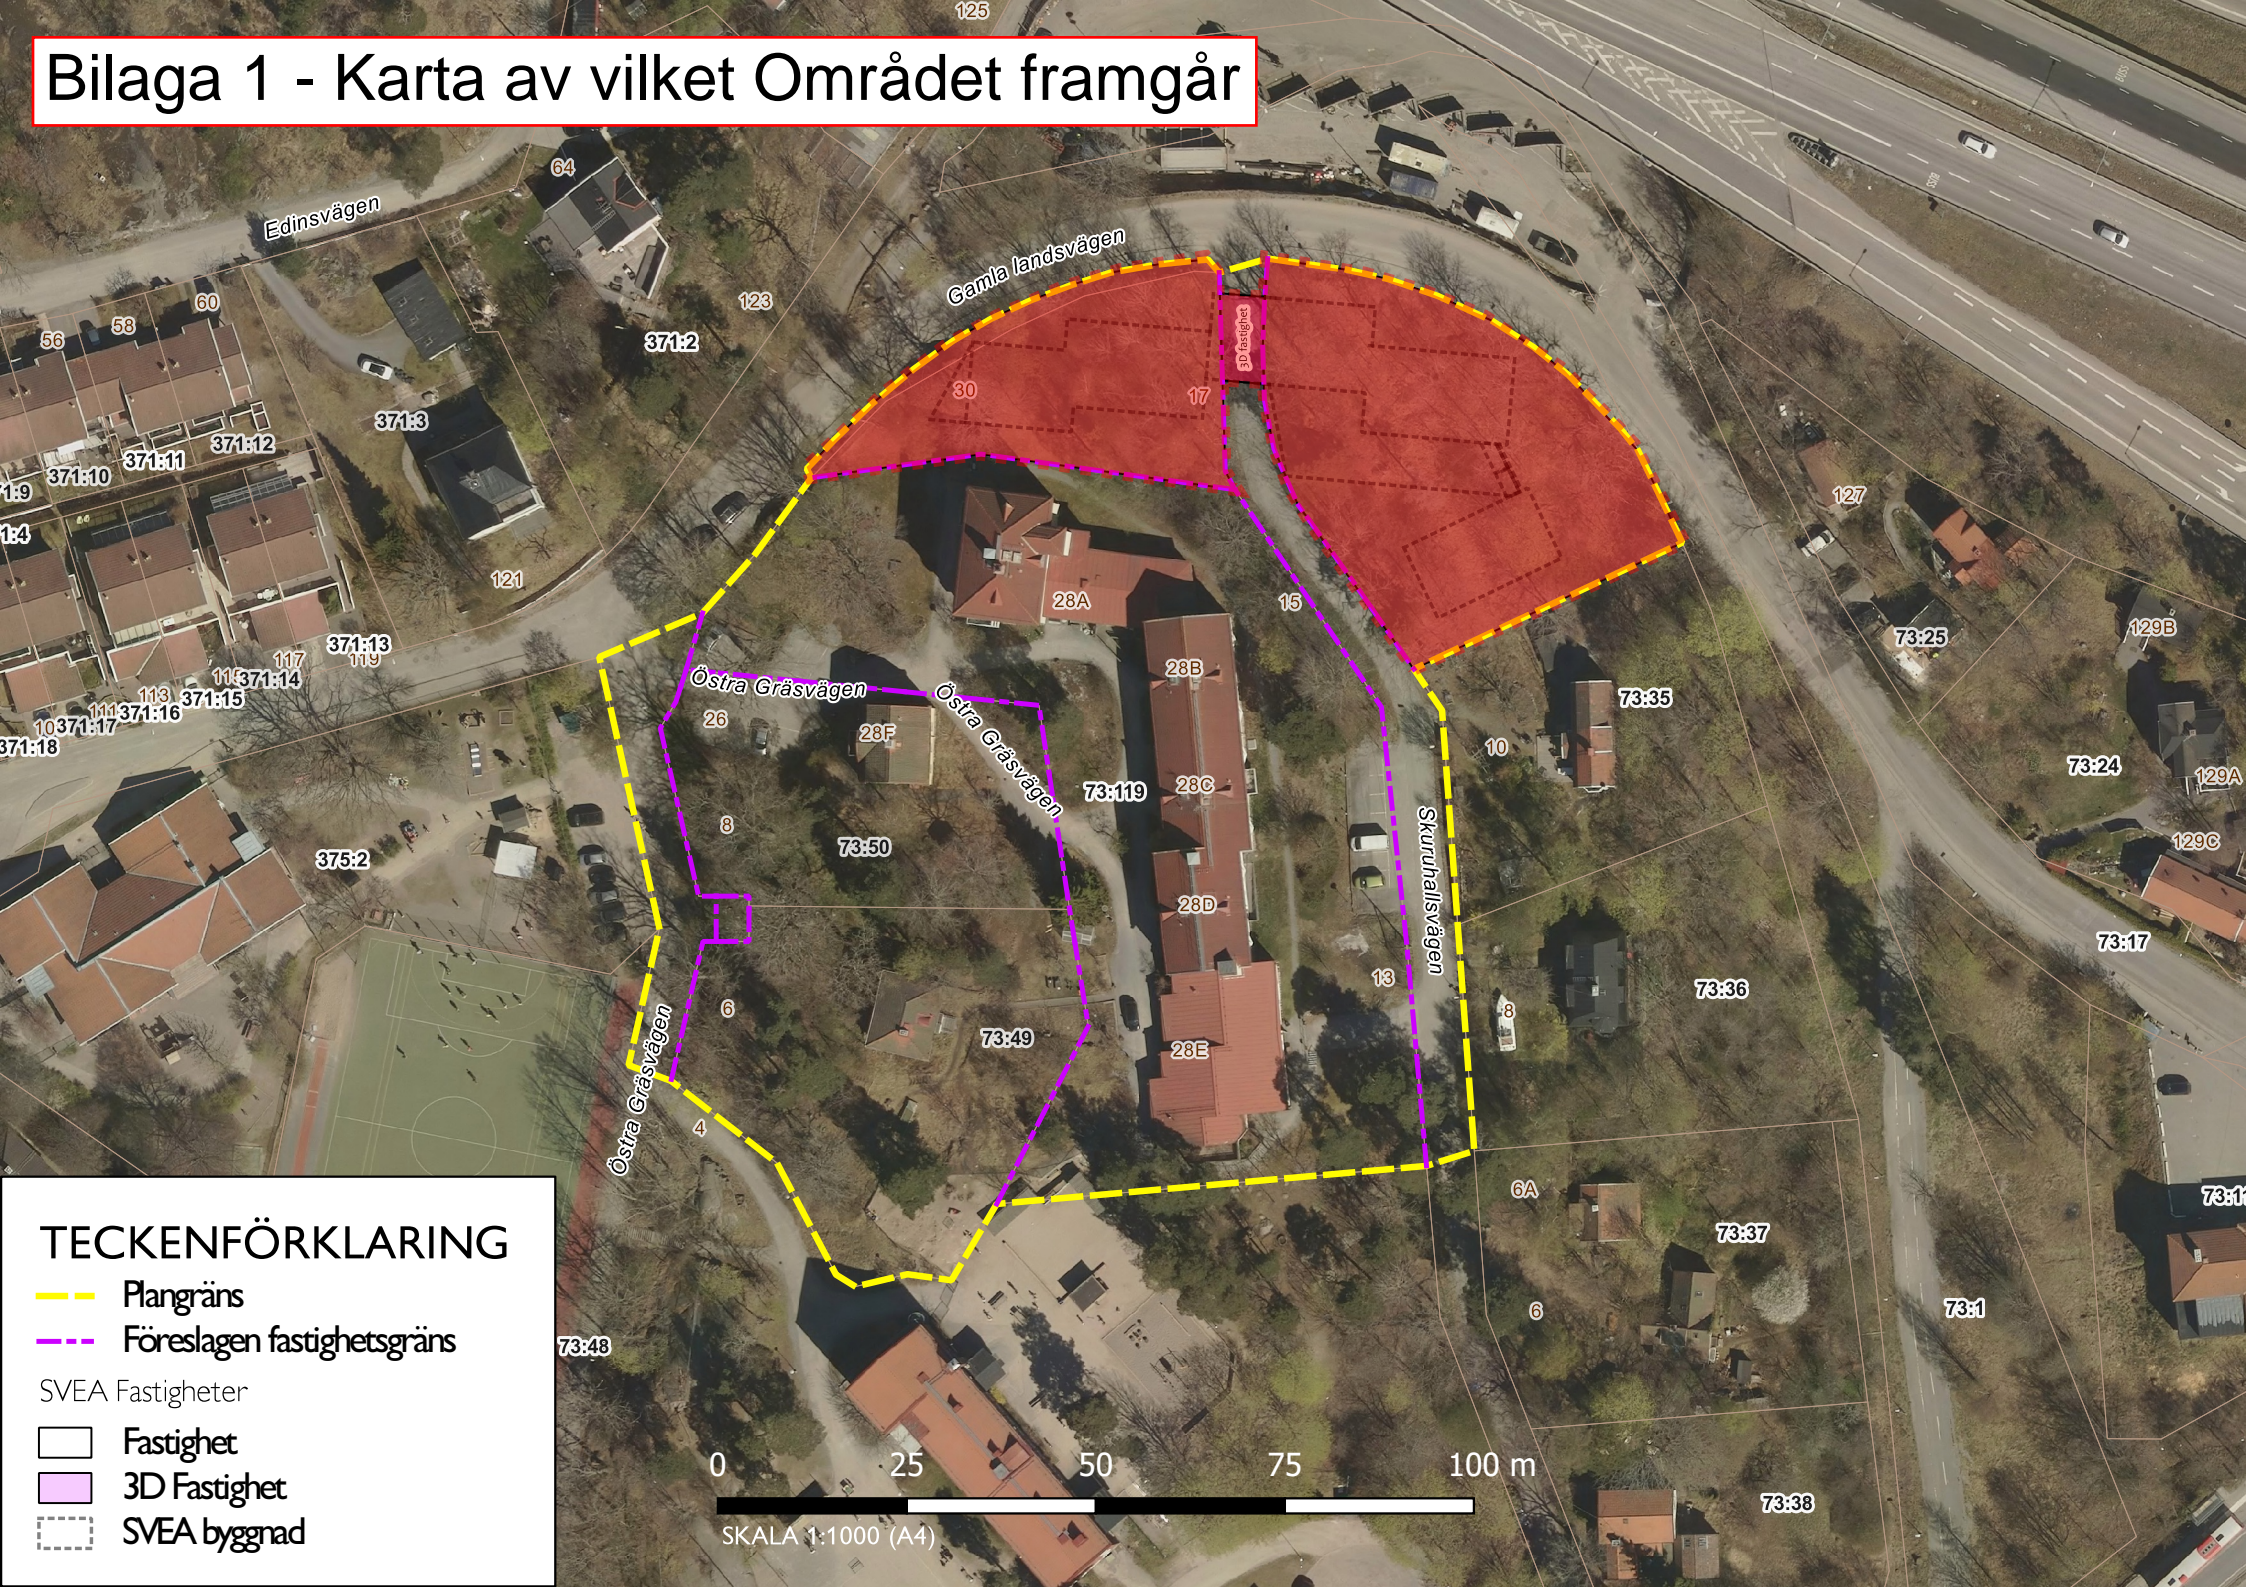

## TECKENFÖRKLARING

- Plangräns
- Föreslagen fastighetsgräns

SVEA Fastigheter

- Fastighet
- 3D Fastighet
- SVEA byggnad

0 25 50 75 100 m

SKALA 1:1000 (A4)