



# Bilaga 2 Bebyggelseförslag

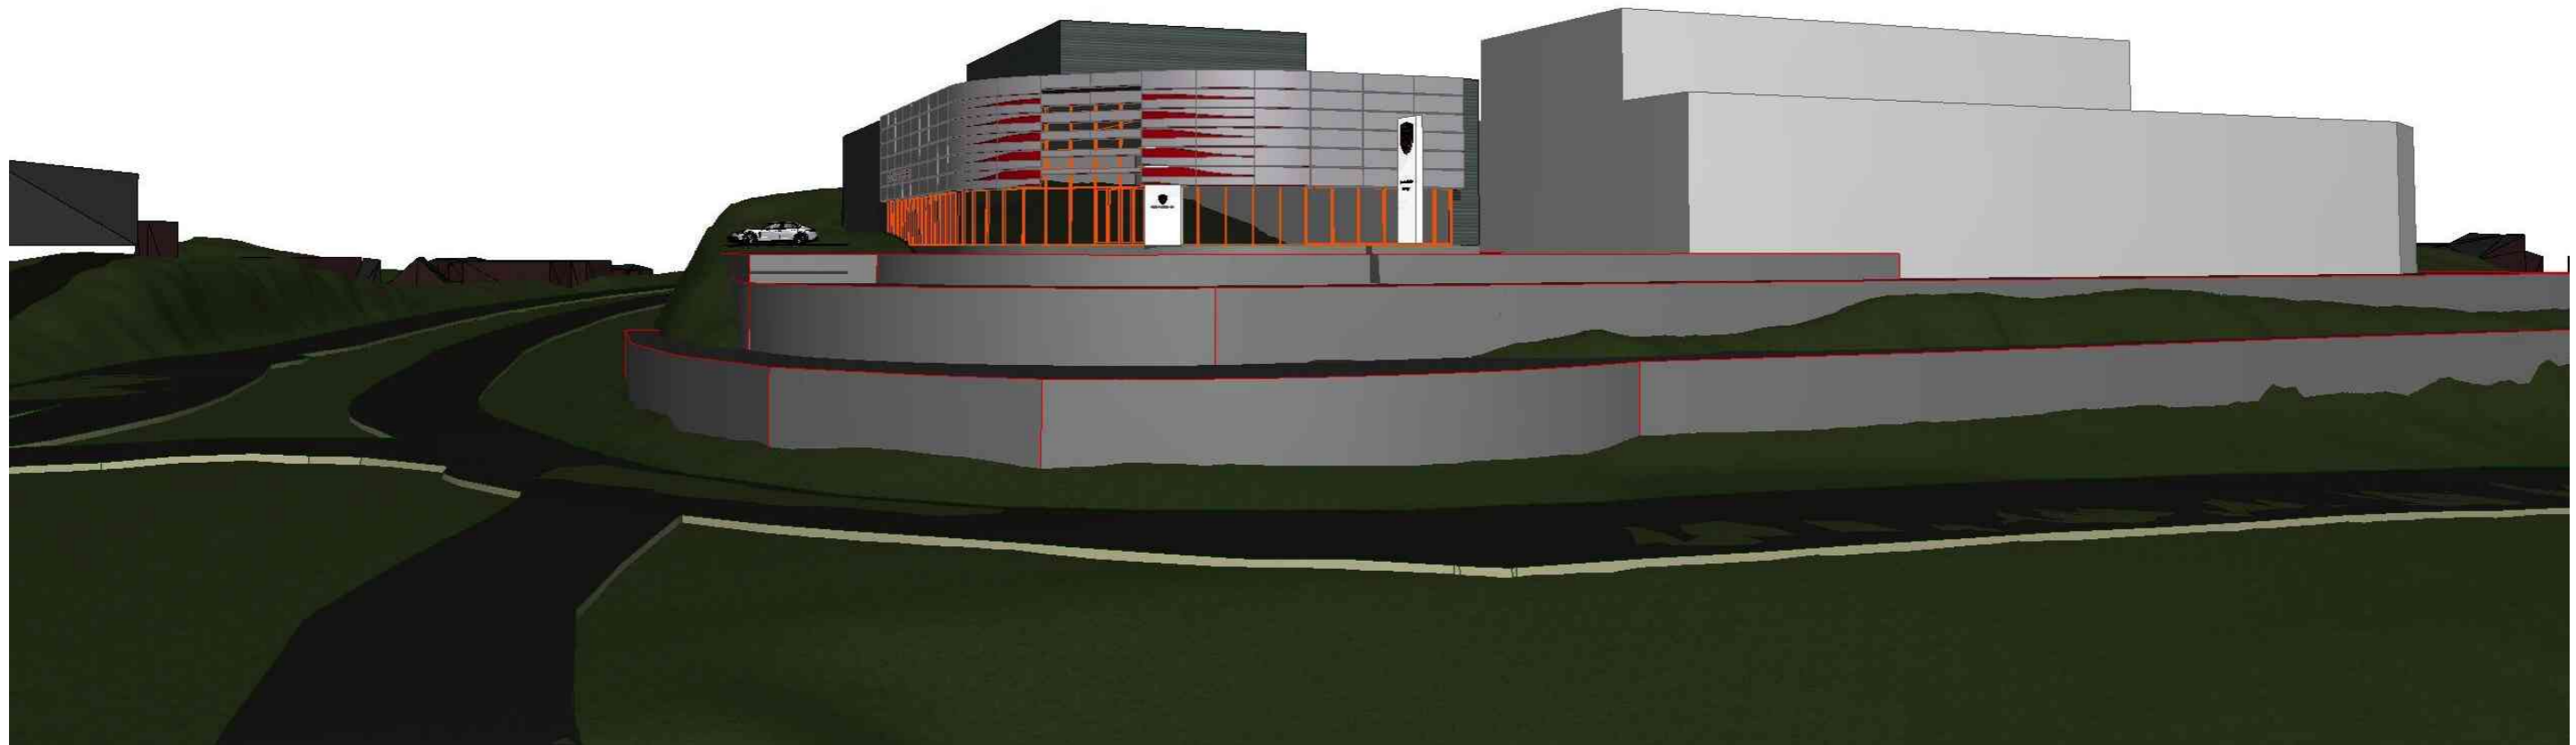


**XYZDP**  
XYZDP Scandinavia AB  
Hallvägen 24  
SE-121 62 Johanneshov  
0046 10 206 70 90  
[www.xyzdp.se](http://www.xyzdp.se)


# Bilaga 2 Bebyggelseförslag

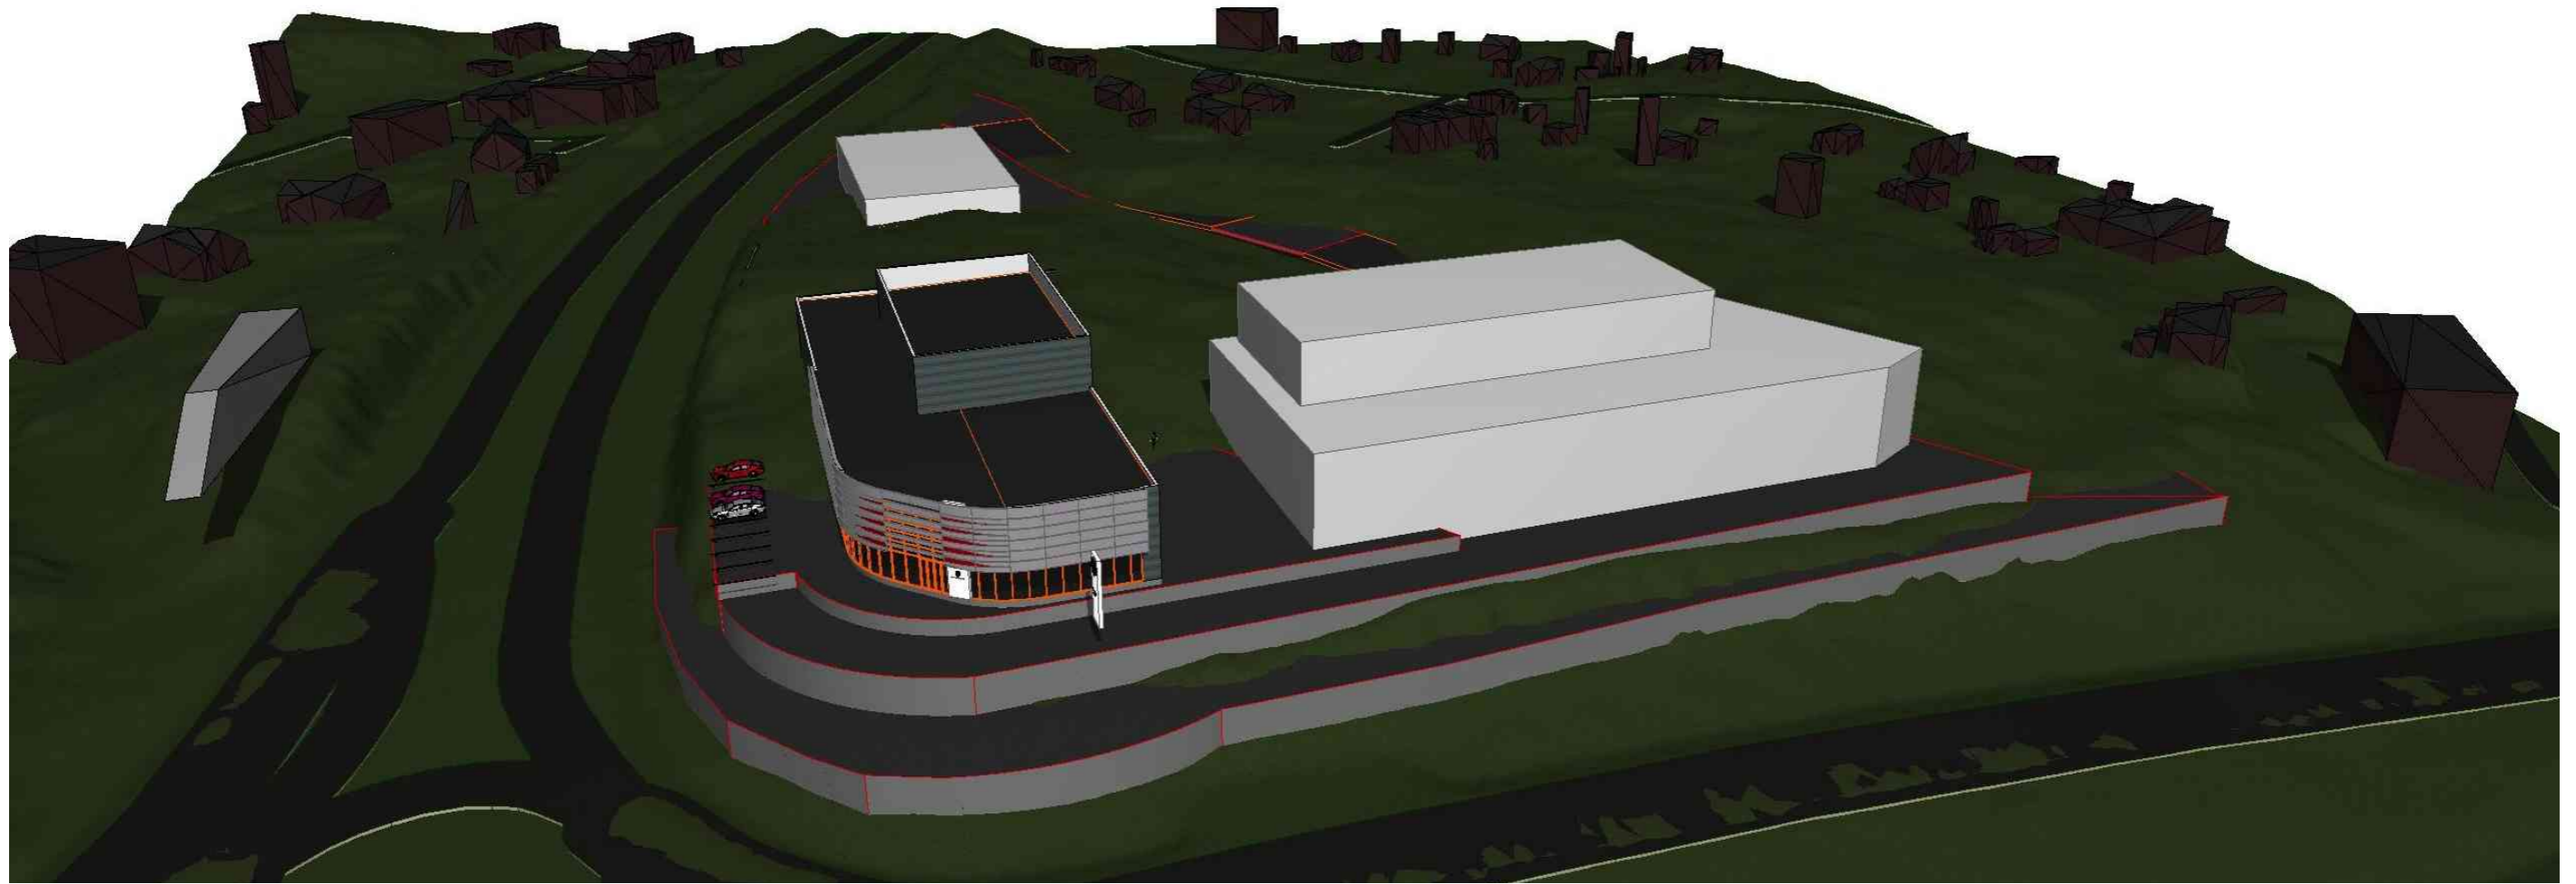

# Bilaga 2 Bebyggelseförslag

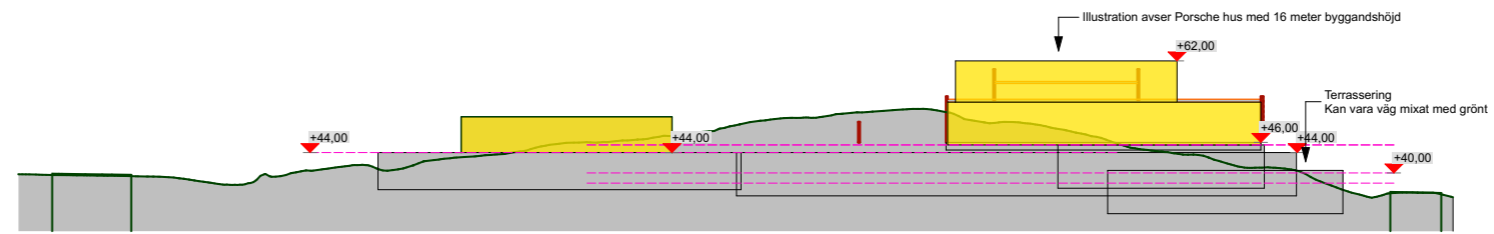


Längdsektion LS1  
1:1000

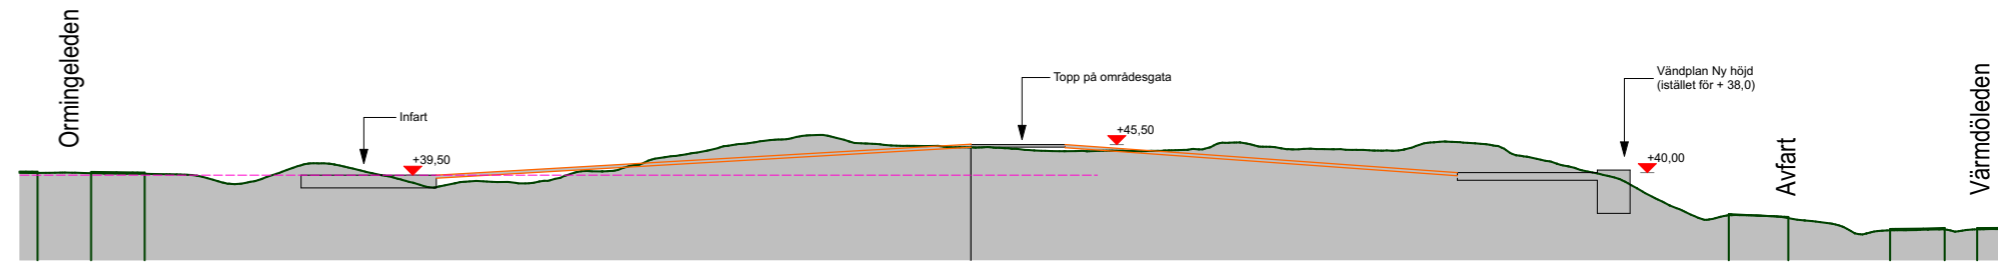


Längdsektion LS2b  
1:1000


Längdsektion LS2a  
1:1000

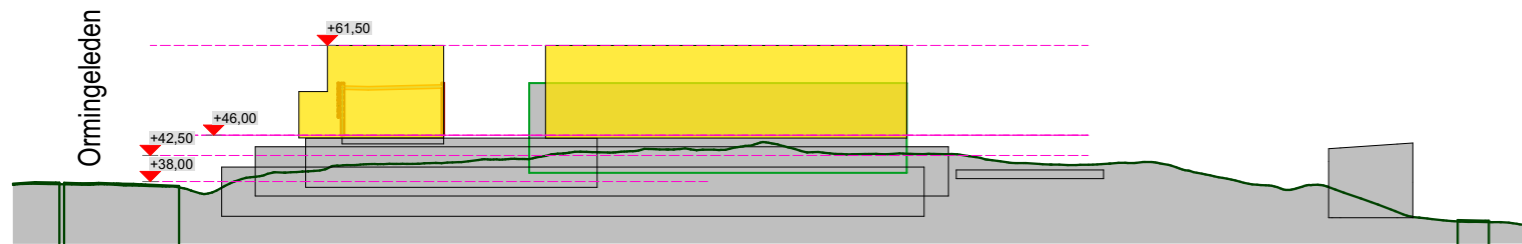

Tvärsektion TS1  
1:1000

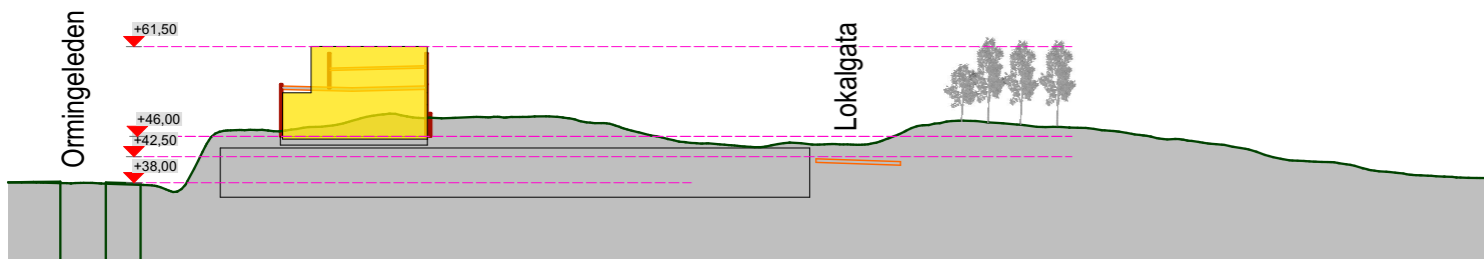

Tvärsektion TS2  
1:1000

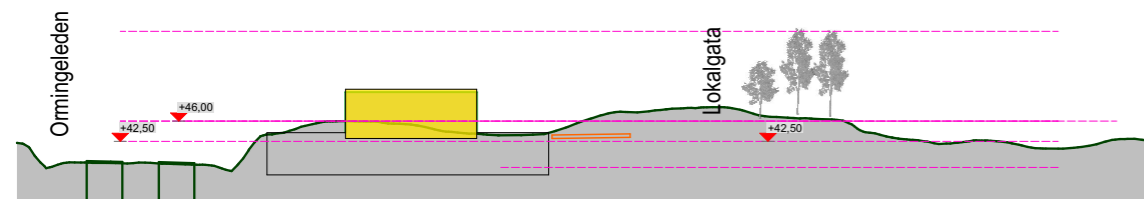

Tvärsektion TS3  
1:1000

