


ETABLERINGSYTA 17.000m<sup>2</sup>

FÖRHANDSKOPIA 2013-12-04

ETABLERINGSYTA 17.000m<sup>2</sup>

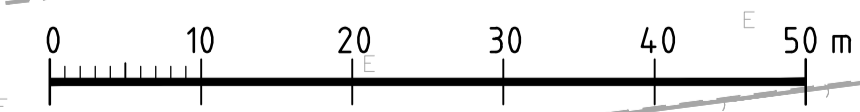

SKALA 1:1000 IA3

REV	ANT	ÄNDRINGEN AVSER	EGOKAND	DATUM
FÖRSTUDIE				
<p>STRUCTOR MARK STOCKHOLM AB www.structor.se</p>			<p>VERKSAMHETSOMRÅDE ORMINGELEDEN NACKA KOMMUN</p>	
<p>UPPDRAGSANSVARG AHM</p> <p>KONSTR TNS</p>	<p>UPPDRAGSNUMMER 3288</p> <p>ARBETSKONSTR AHM</p>	<p>MARKPLAN</p>	<p>FORMAT</p>	<p>SKALA 1:1000 (A3)</p>
OBJEKT NR	RITNING NR	REV		

XREFS:  
 M:\3288 Audi\forstudie\1\Modell\planerad\Hilfartsvag fran underlag.dwg  
 M:\3288 Audi\forstudie\1\Modell\libef mark.dwg  
 M:\3288 Audi\forstudie\1\Modell\Terraingmodell\47-ah17\17000.dwg

PLOTTAD AV: ahm: 2013-12-04 - 11:49. RITNING: M:\3288 Audi\forstudie\1\17000.dwg