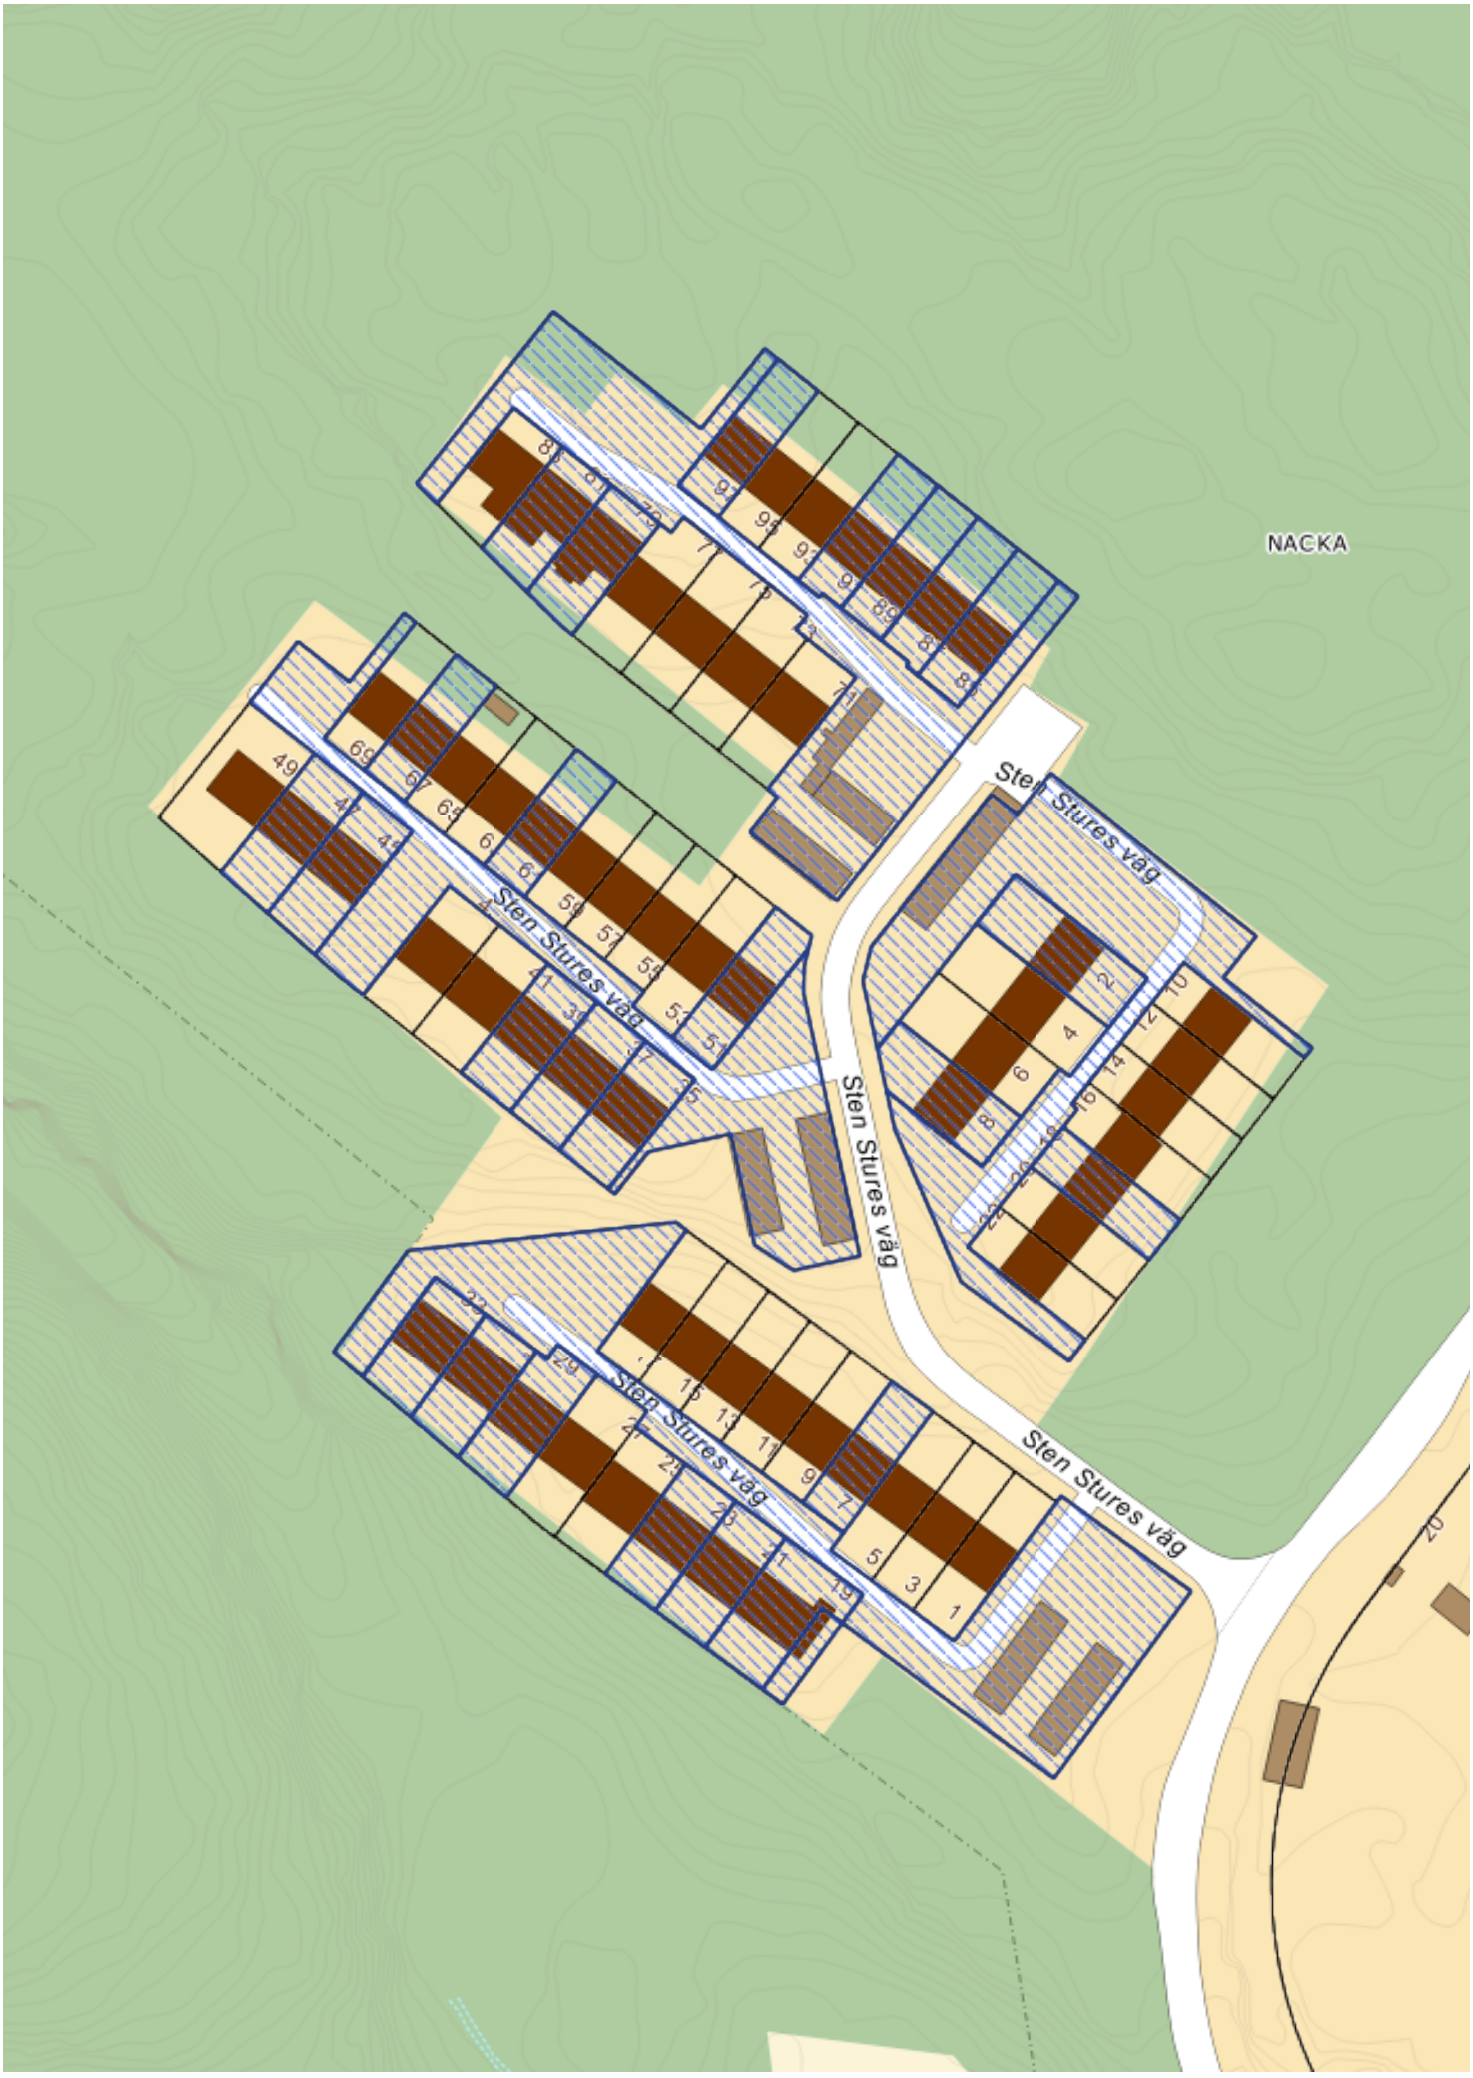
NACKA
Sten Stures väg
Sten Stures väg
Sten Stures väg
Sten Stures väg
Sten Stures väg

0 10 20 30m