



- KOORDINATSYSTEM**
 SYSTEM I PLAN: SVREF 99 18 00
 SYSTEM I HÖJD: RH2000
- GRUNDKARTAN UPPDATERAD 2020-01-30
 FASTIGHETSREDOVISNINGEN ÄR UPPDATERAD 2020-01-30
- FÖRKLARINGAR**
- MARKANSPRÅK**
- GRÄNS FÖR JÄRNVÄGSMARK
 - AVGRÄNSNING MELLAN OLIKA TYPER AV MARKANSPRÅK
 - J NY JÄRNVÄGSMARK MED ÄGANDERÄTT
 - T₁ TILLFÄLLIG NYTTJÄNDERÄTT I 12 MÅNADER FRÅN BYGGSTART
ARBETS- OCH ETABLERINGSOMRÅDE
 - T₂ TILLFÄLLIG NYTTJÄNDERÄTT I 12 MÅNADER FRÅN BYGGSTART
YTA FÖR ARBETS- OCH TRANSPORTVÄG, ÄVEN ÖPPEN FÖR GÅNG- OCH CYKELTRAFIK, FÄR EJ BLOCKERAS
 - T₃ TILLFÄLLIG NYTTJÄNDERÄTT I 12 MÅNADER FRÅN BYGGSTART
YTA FÖR ARBETSOMRÅDE SAMT ARBETS- OCH TRANSPORTVÄG, GÅNG- OCH CYKELVÄG SKA VARA FRAMKOMLIG MEN SKA LEDAS OM UNDER VISSA PERIODER
- SKYDDSÅTGÄRDER OCH FÖRSIKTIGHETSMÅTT**
- Sk1 MARKERING ELLER AVGRÄNSNING FÖR SKYDDSÅTGÄRD ELLER FÖRSIKTIGHETSMÅTT
 - FASTIGHETSÄNRA BULLERSKYDD, ERBJUDANDE OM INGLASNING AV BALKONG
- NYA ANLÄGGNINGAR**
- 0+000 NYTT SPÅR MED VÄXEL OCH LÄNGDMÄTNINGSANGIVELSE
 - JÄRNVÄGSBRÖ
 - NY PLATTFORM
 - TEKNIKHUS
 - STÅNGSEL
- BETECKNINGAR I PROFIL**
- BEFINTLIG MARKNIVÅ I PROFILINJEN
 - RÄLSÖVERKANT, RÖK
 - BEFINTLIG RÄLSÖVERKANT
- BEFINTLIGA GRÄNSER**
- FASTIGHETSGRÄNS
 - TRAKTGRÄNS
 - RÄTTIGHETSGRÄNS
- ÖVRIGT**
- VÄRDEFULL EK, INMÄTT KRONA

PLAN

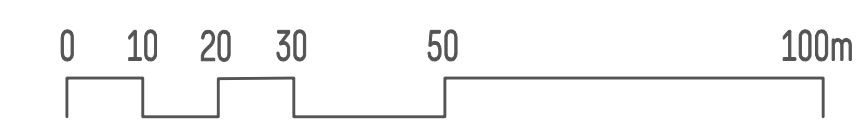

Denna handling och informationen här är
 SLLs egendom och
 får inte användas, delges obehöriga eller
 spridas utan SLLs tillstånd.

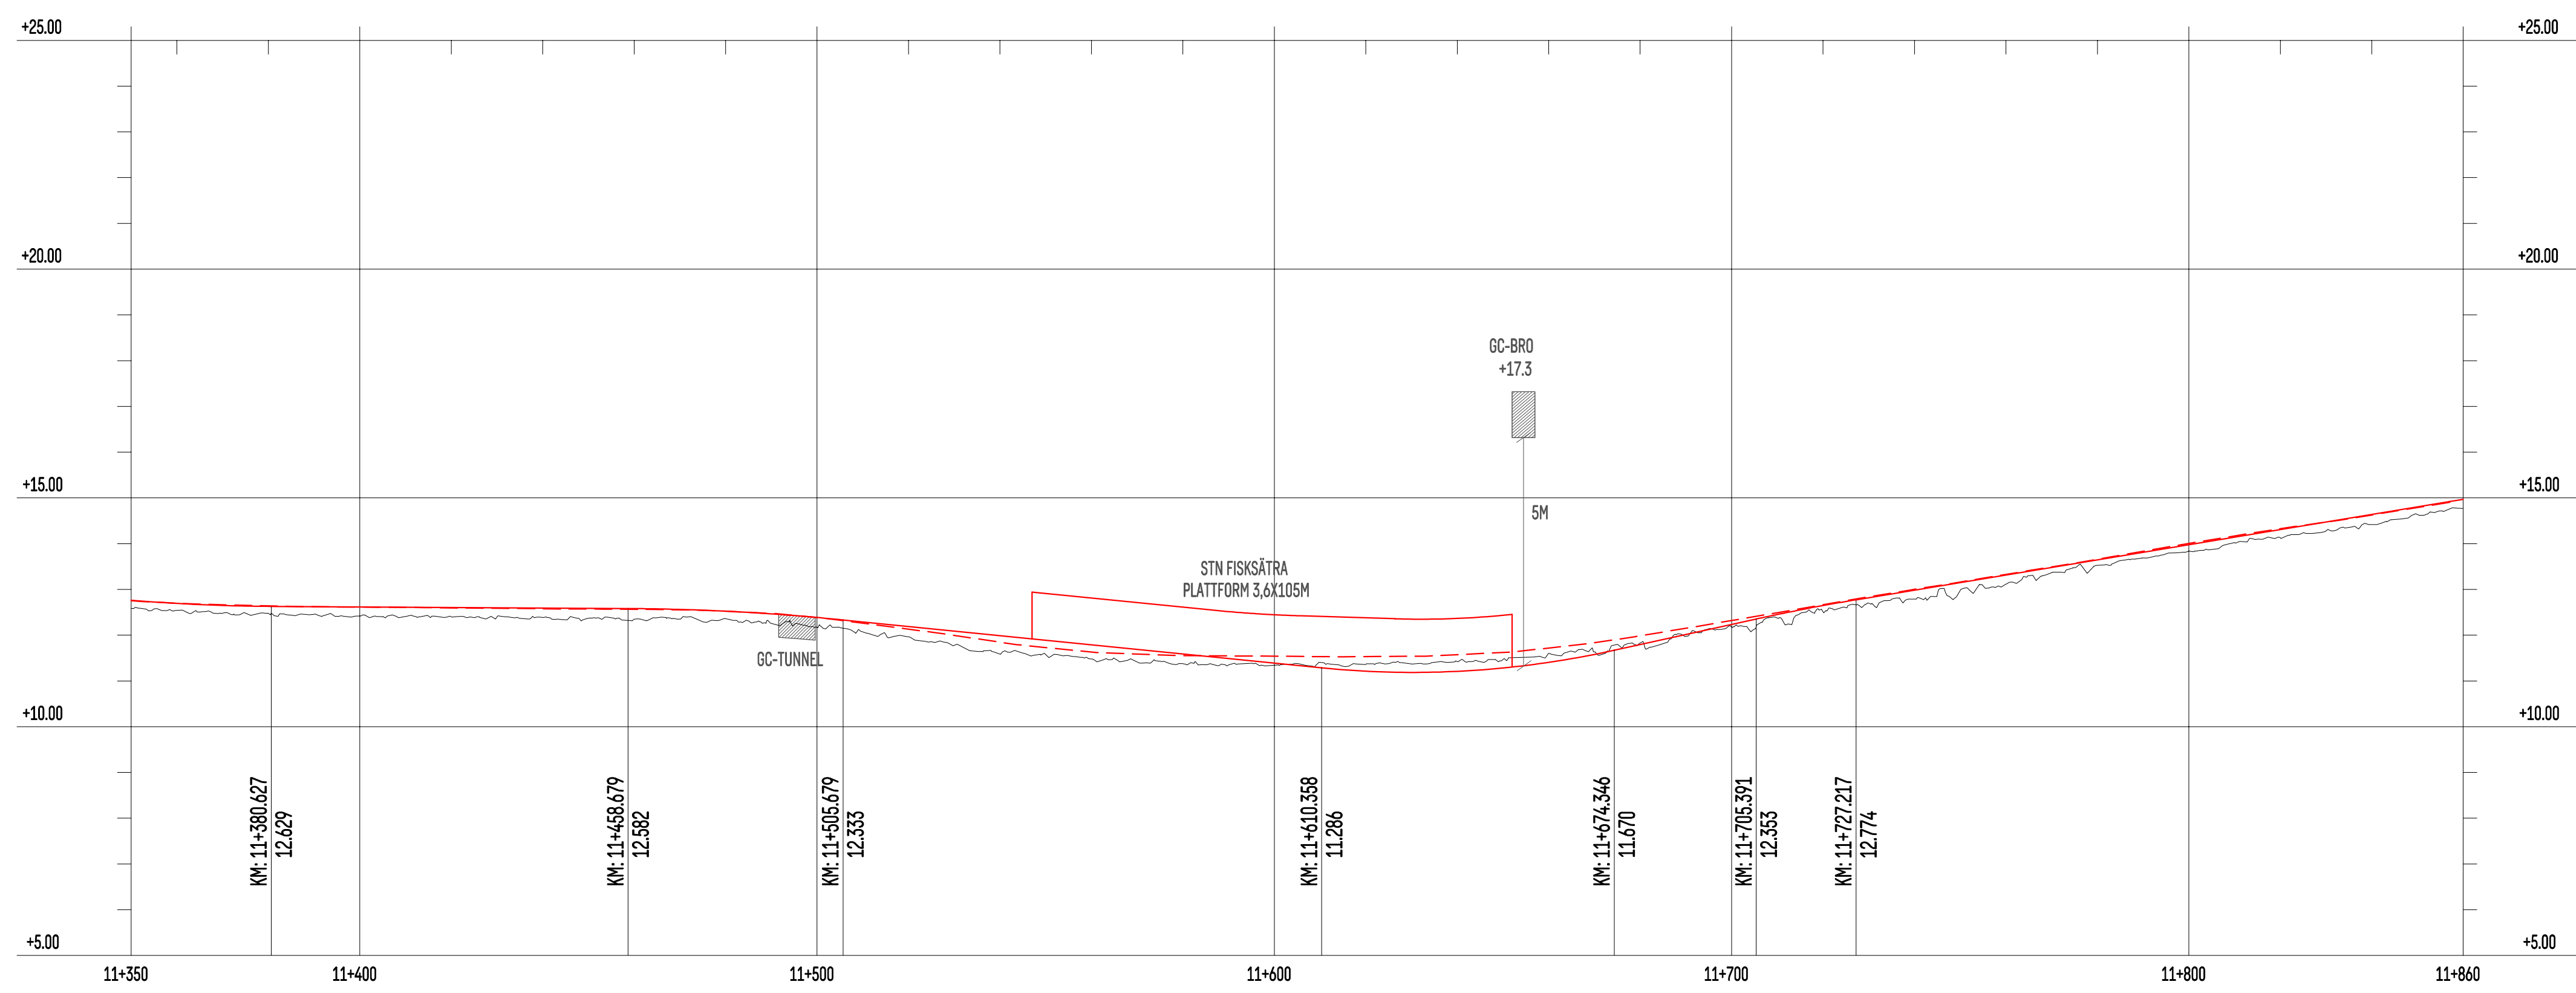


PROFIL

SPÅRPROFIL LÅNGS SÖDERGÅENDE SPÅR. SPÅRPROFILIEN REDOVISAR ÄVEN ANLÄGGNINGSDELAR I NÄRHETEN AV PROFILIENS UTSNITT

SKALA LÅNGD=1:1000
HÖJD=1:100

ORIENTERINGSGIFUR

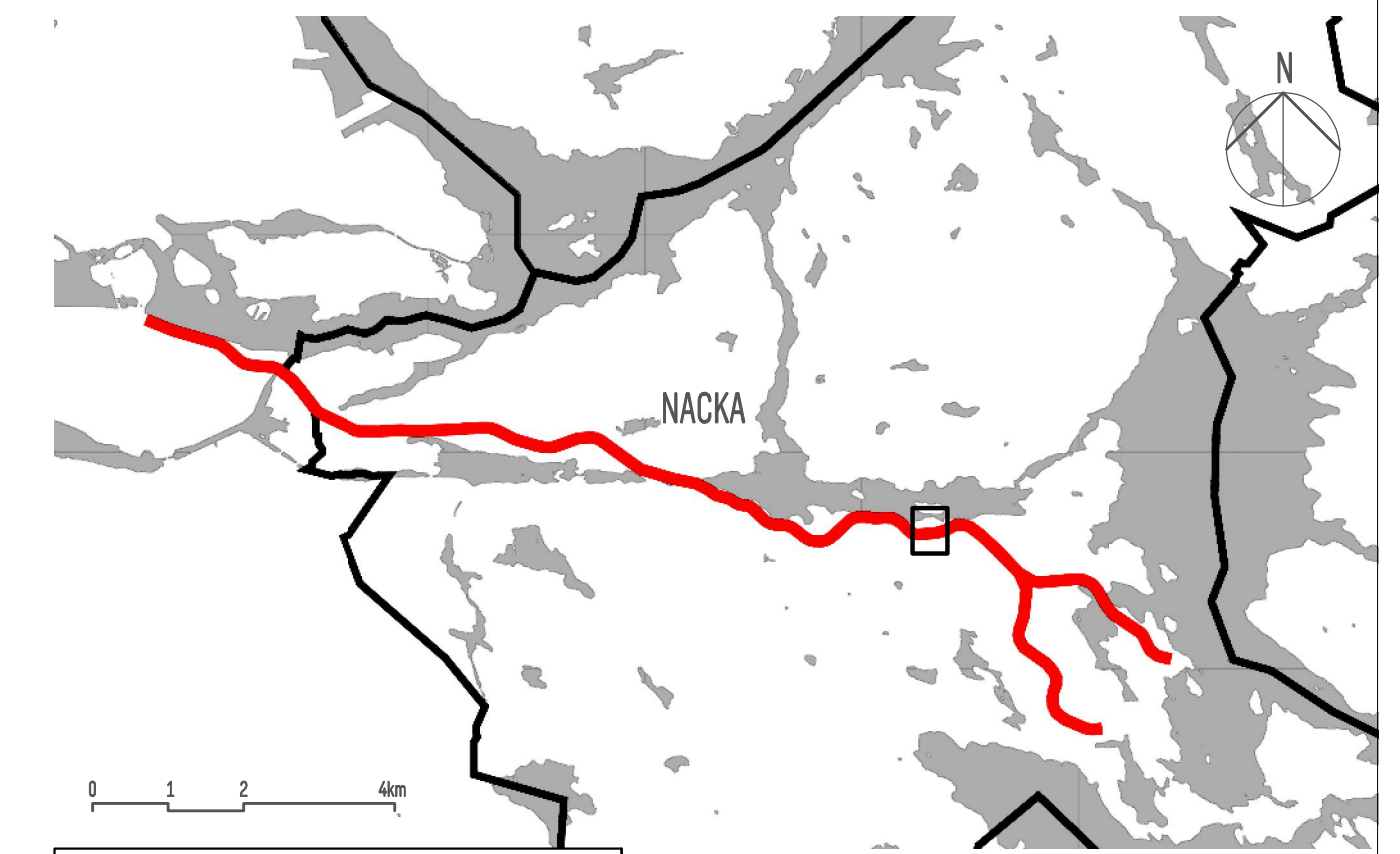

SWECO

Uppdrag nr 14502514-001	Handläggare M. Le Donne	Rit/Konst M. Le Donne	Rev	Ant	Revidering avser	Sign	Datum
Granskad I. Aronsson	Godkänd I. Aronsson	Datum 2020-01-31	GRANSKNINGSHANDLING				
Ort STOCKHOLM	JÄRNVÄGSPLAN						
Mötesstation Fisksätra							
KM 11+350 - 11+860							
Plankarta Järnväg							
SL Handläggare A. Holm	SL Godkänd T. Romstedt	SL Uppdrags nr -	5630	Format A1	Skala 1:1000		
SL Granskad A. Holm	Datum 2020-01-31	Förvaltningsnummer 5630	Ritningsnummer C-5620-000-110-0001	Blad 1	Nästa bl -	Rev -	