
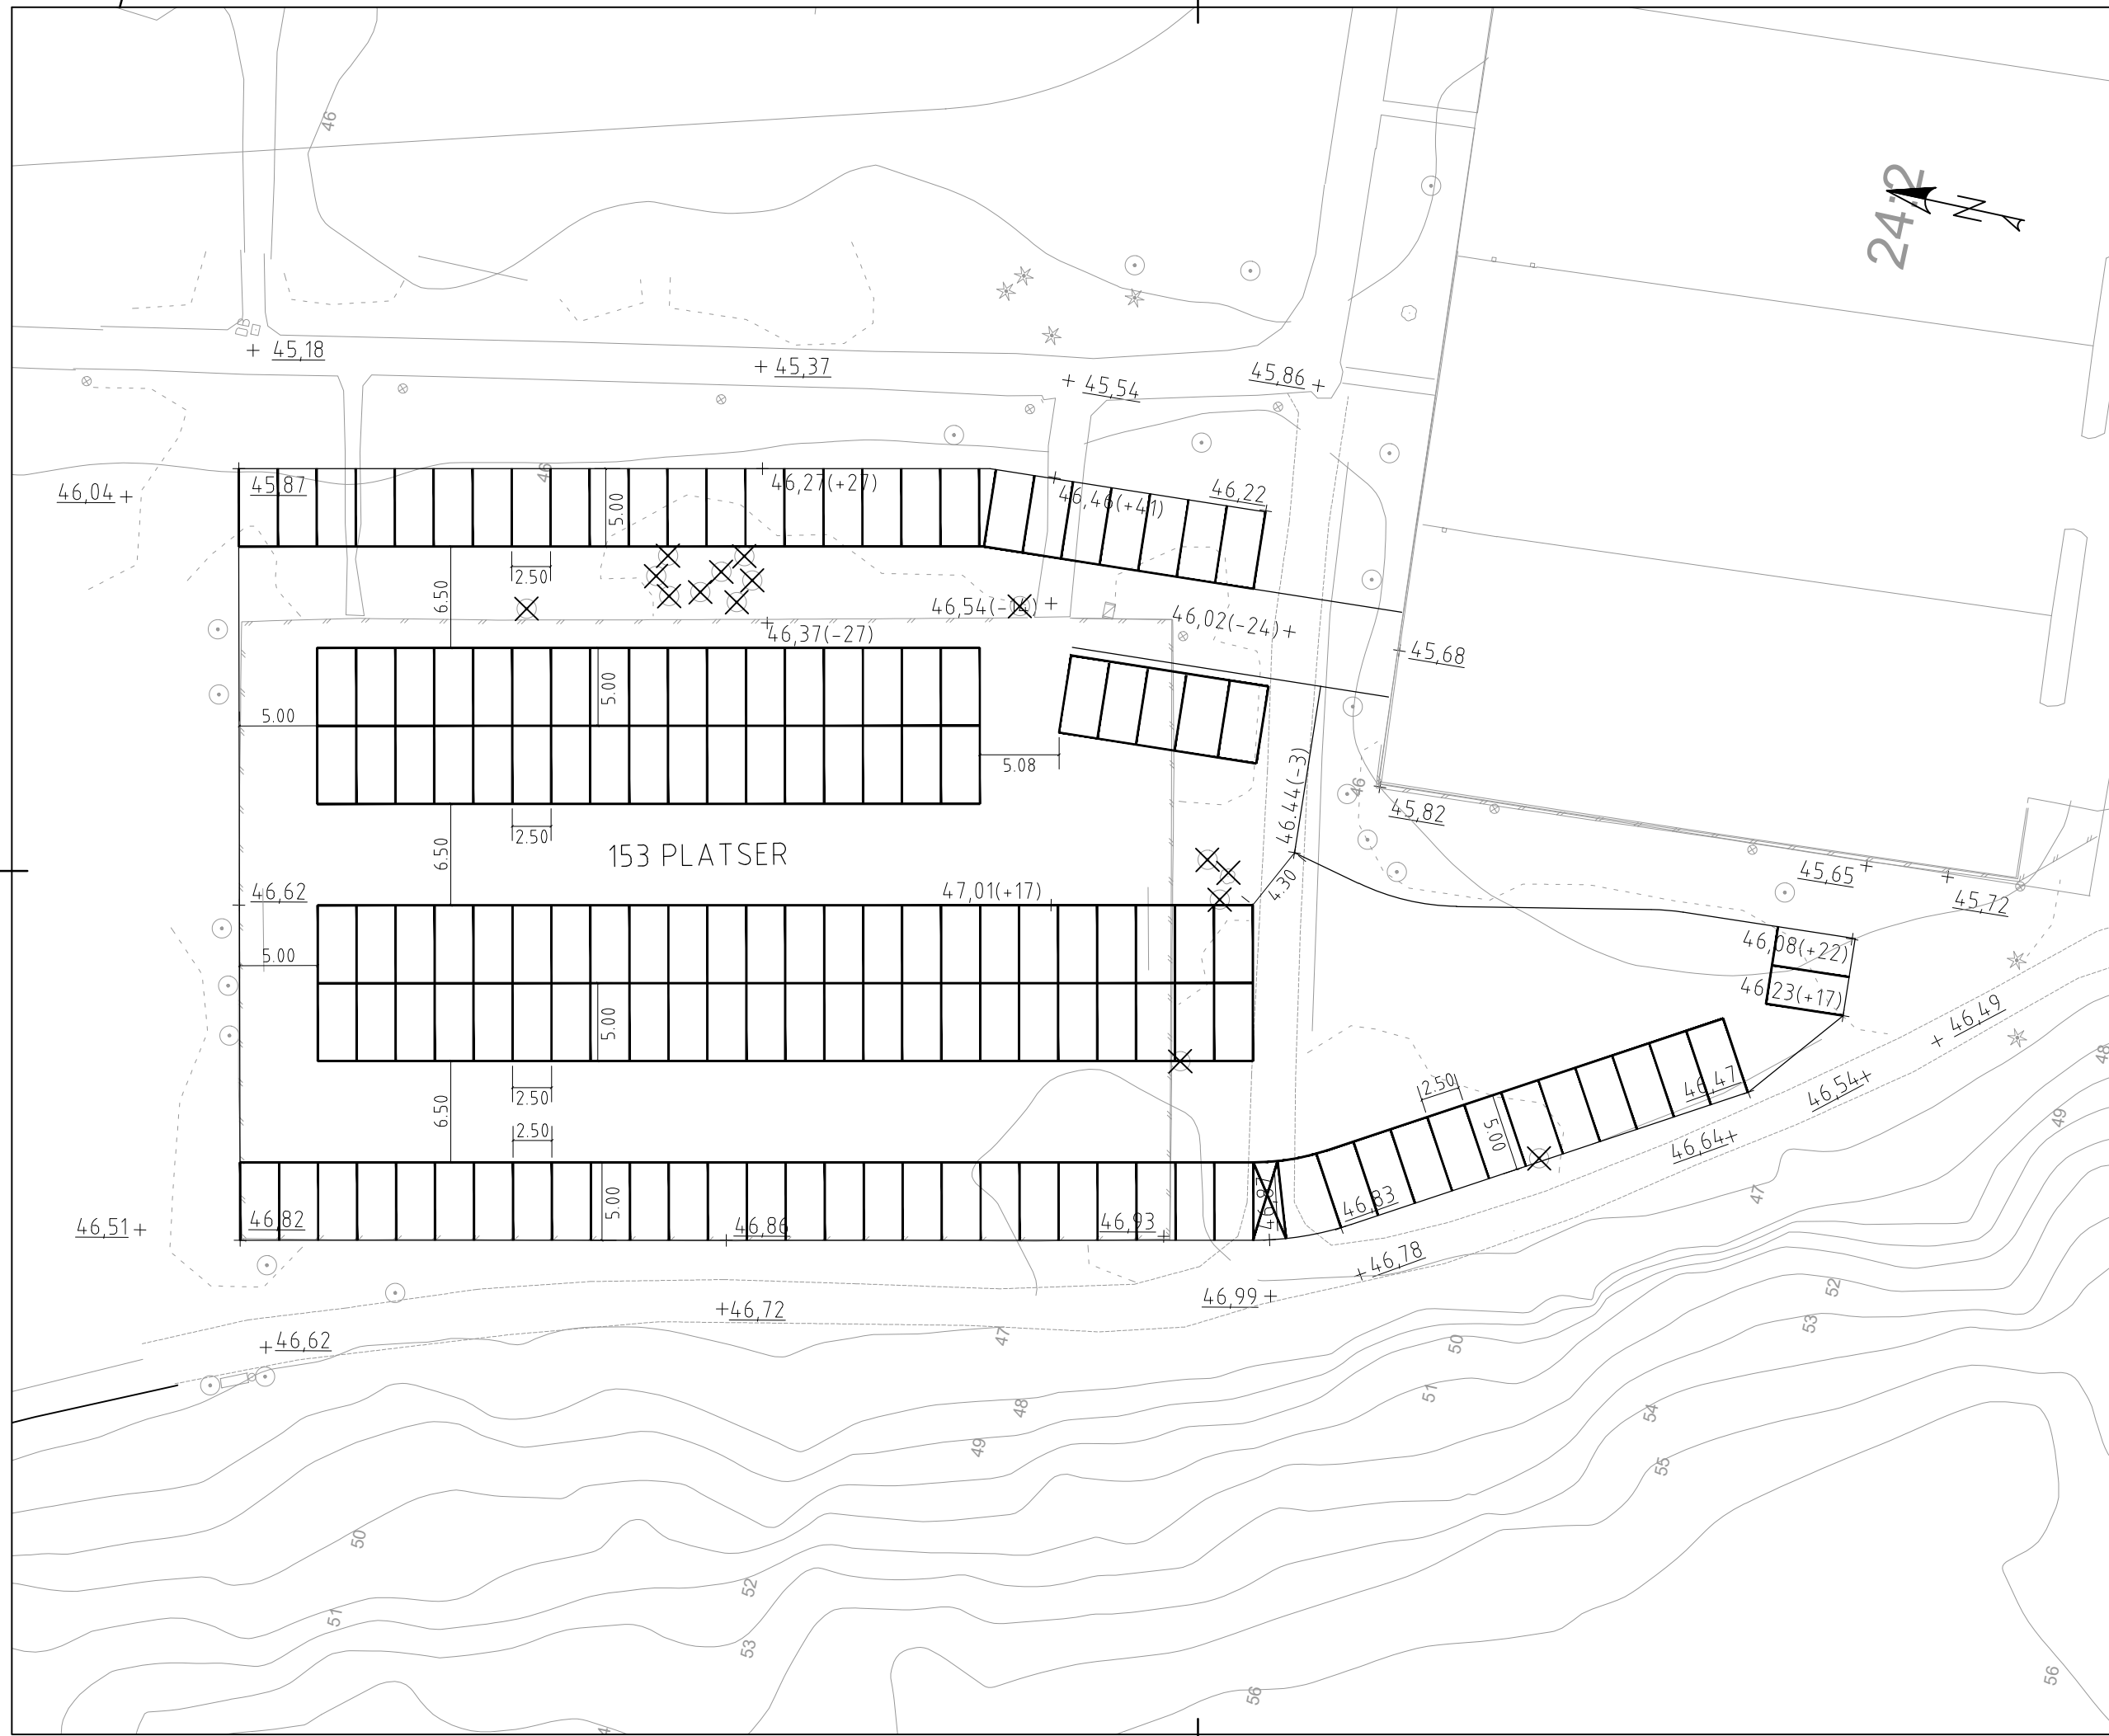


TECKENFÖRKLARING
 KOORDINATSYSTEM: SWEREF 99 18 00
 HÖJDSYSTEM: RH2000

- BELÄGGNINGSKANT
- VÄGMARKERING H(0,1)
- 28,47 + NY HÖJD
- 28,47 + BEFINTLIG HÖJD
- 28,47(+10) + NY HÖJD MED NIVÅJUSTERING I CM
- ✕✕✕ BEFINTLIGT TRÄD SOM FÄLLS

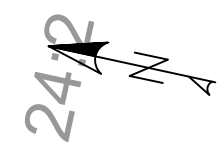

REV	ANT	ÄNDRINGEN AVSER	GOOK.	DATUM

BYGGLOVHANDLING



DATUM 2018-08-20	UPPDRAGSNUMMER
UPPDRAGSANSVARIG	GRANSK
RITAD AV W.STRID	
PROJEKTLEDARE	

ÄLTA CENTRUM
 PLATS 4, GRUSPLAN, ÄLTA 10:1
 NY PARKERING

SKALA 1:400 (A3)	RITNINGSNR T-32.1-0401	REV
---------------------	---------------------------	-----