


# Plan Ädp 625 tunnelbanan är ritad i orange färg

## LOKAL GATA(3)

### Tjz

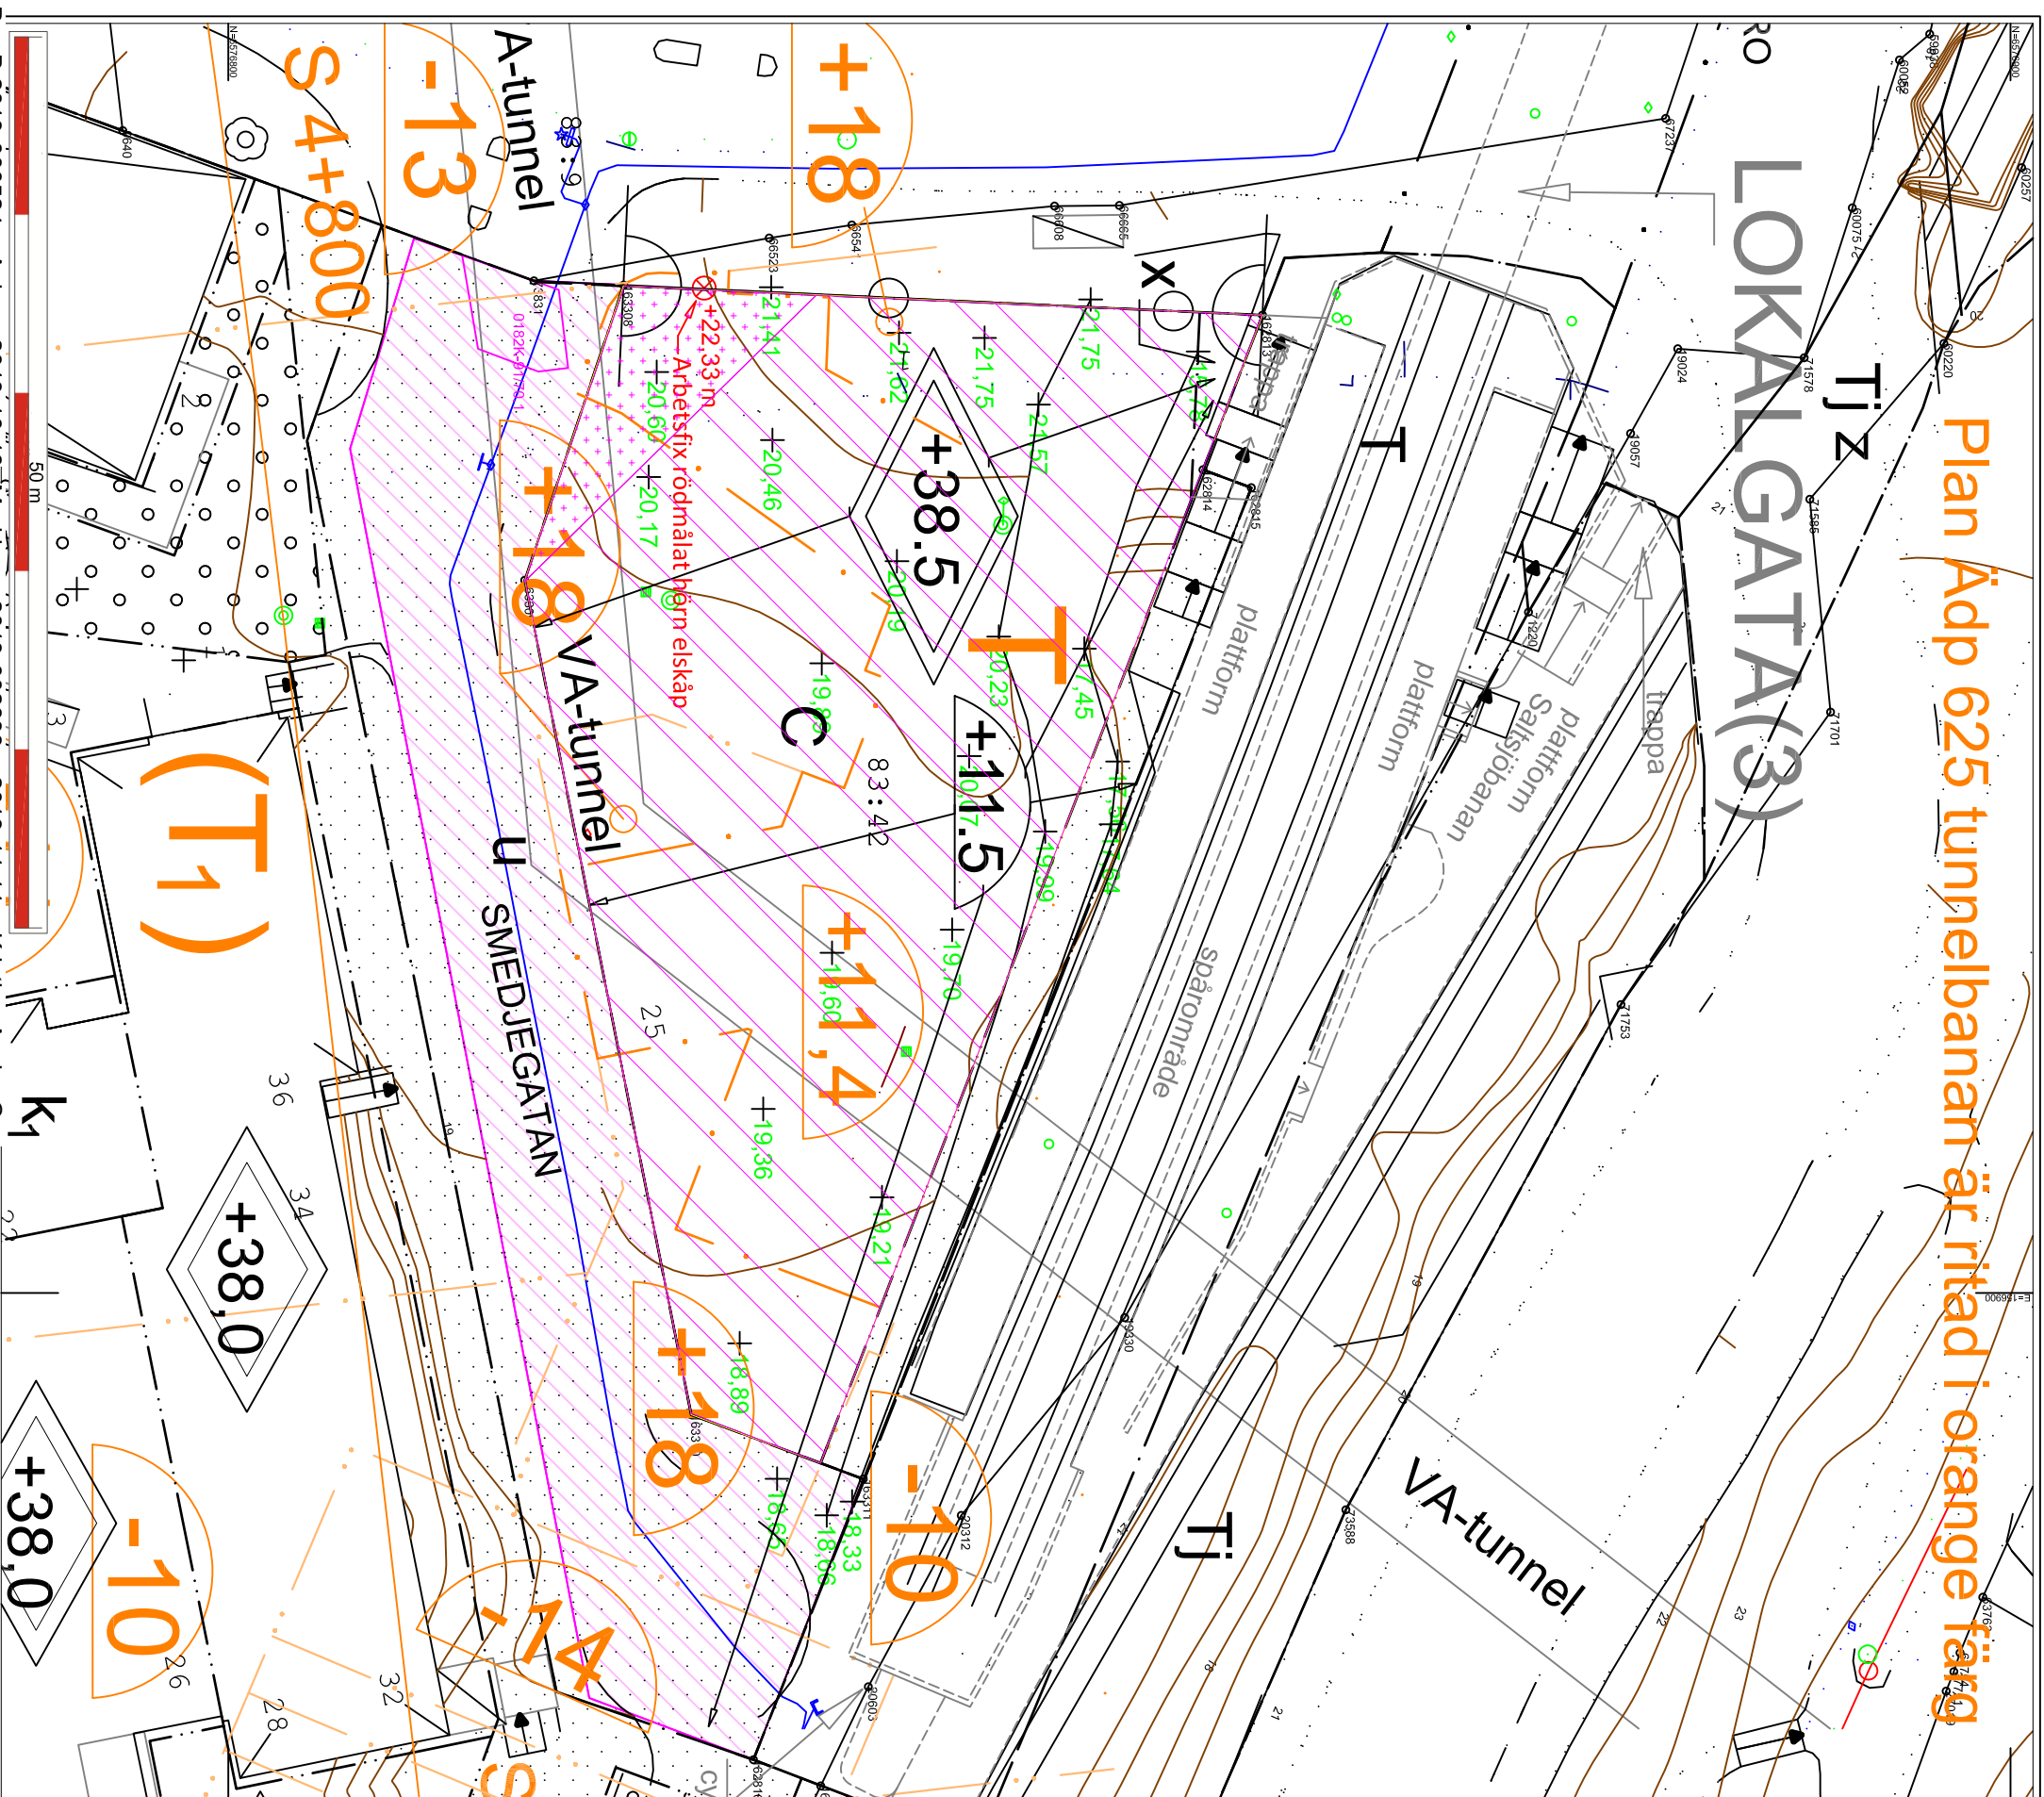

- Huskontur plan 02-05
- Huskontur plan 06-10

Kartan upprättad: 2019-03-13

Mått av: SF

Ritad av: Vibeke Waldemar Granskad AP

Smedjegatan  
Industriväg 1

Nacka Vatten och Avfall AB:s uppgifter:

Dagvatten och dränvatten skall avledas genom lokalt omhändertagande, LOD inom fastigheten.  
Förbindelsepunkter upprättas i samråd med Nacka Vatten och Avfall AB.  
Fodras ytterligare uppgifter på VA-ledningsnätet var vänligen kontakta avslutning@nvva.se, tel. 08-718 80 00

Nacka Vatten och Avfall AB  
2019-03-04, M.Parkborn

Samfälligheter/Gemensamhetsanläggningar inskrivna i Lantmäteriets fastighetsregister - uppgifter saknas

Rättigheter inskrivna i Lantmäteriets fastighetsregister (OBS: Det kan finnas rättigheter som inte är inritade i kartan samt som ligger utanför området)  
0182K-2018/40.1 Officialservitut Levande Väg

Arbetsfix rödmärkat elskåp +22.33 m

Markhöjder är karterade från laserskannad flygdatabild gjord år 2016 och har noggrannhet i höjddet: 5 cm på hårdgjorda ytor och 10 cm på övriga ytor. Noggrannhet i plan: 15 cm.

Markdetaljer såsom murar etc är karterade från flygfoto och kan inte användas för detaljplanering.

Vid schaktning och andra markarbeten hänvisas till ledningskollen.se

Gränspunktskoordinater enl. Lantmäteriets registerkarta

Nr 162813	N 6576858.03	E 156845.13 Typ om
Nr 162814	N 6576854.69	E 156853.80 Typ om
Nr 162815	N 6576857.40	E 156854.81 Typ om
Nr 163311	N 6576835.63	E 156910.45 Typ
Nr 163310	N 6576825.97	E 156906.84 Typ
Nr 163309	N 6576816.64	E 156860.00 Typ
Nr 163308	N 6576822.18	E 156843.44 Typ

Det är användarens ansvar att kvalitetskontrollera koordinatförteckningen

#### INFORMATION

Nivåkurvorna är ingen exakt redovisning av höjden och bör inte användas vid detaljprojektering  
Koordinatsystem SWEREF 99 18 00 Höjdsystem RH2000  
OBS! Planbestämmelser som anges i kartan skrivs in som OBS står angivna i planen, i dess befintliga höjdsystem.  
Skillnaden mellan RH00 och RH2000 är +0.524m.

Gällande detaljplan 2015-03-27, 2018-10-18

Gällande fastighetsplan

Stämmer fastigheten med gällande fastighetsplan eller tomtindelning SAKNAS

Arkivakter: 0182K-2015/26, 0182K-P2018/625Å

DP 564, Ädp 625

Fastighetens areal: enl. Lantmäteriets fastighetstreg. 1771m<sup>2</sup>

Stationshus

Skala 1:400 i A3

Fastighet

Sicklaön 83:42

NYBYGGNADSKARTA

190227-Nybyggnadskarta-PW26

Ärendenummer Kartan är giltig i två år från det datum då den upprättas  
Kartans detaljer får inte ändras!