


**Ritningsförteckning:**

A002A	Översikt BRF	1:400
A004A	Tomtkarta 386	1:400
A005A	Källare + Mellanvåning	1:100
A006A	Övervåning + Tak	1:100
A010A	Fasader	1:100
A011	Gästhus, 40 kvm	Plan+fasad 1:100
A013	Förråd A, 14 kvm	Plan+fasad 1:100
A015	Tomtsektion A	1:400
A017	Tomtvy	1:400
A020A	Sektion, Huvudbyggnad	1:40
A021A	Fasad, Färg / Material	1:40
A022A	Sektion, Teknikrum	1:40

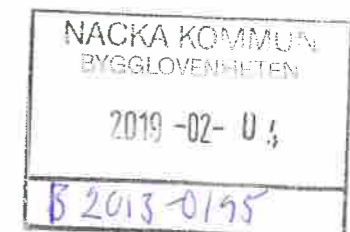




**BYGGLOVHANDLING**

Ritn. Nr: A 000  
Del: Ritningsförteckning  
Skala: -

Plats: Backeböl 1:386  
Projekt: Nybyggnad av lägenhetsvilla  
Datum: 2019 02 01

Måns Malmberg Arkitektur & Bygg AB  
Rosenlundsgatan 18 118 53 Stockholm  
mans@malmberg.se M + 070 - 491 19 00

-  = Ny Byggnad
-  = Bef. byggnad, ej färdig
-  = Bef. byggnad





NACKA KOMMUN  
BYGGLOVENHETEN  
2019-02-04  
B2013-0155

**BYGGLOVHANDLING**


Ritn. Nr: A 002A  
Del: Situationsplan (Översikt BRF)  
Skala: 1:500 (A3)

Plats: Backeböl 1:386  
Projekt: Nybyggnad av lägenhetsvilla  
Datum: 2019 02 01


Måns Malmberg Arkitektur & Bygg AB  
Rosenlundsgatan 18 118 53 Stockholm  
mans@malmberg.se M + 070 - 491 19 00

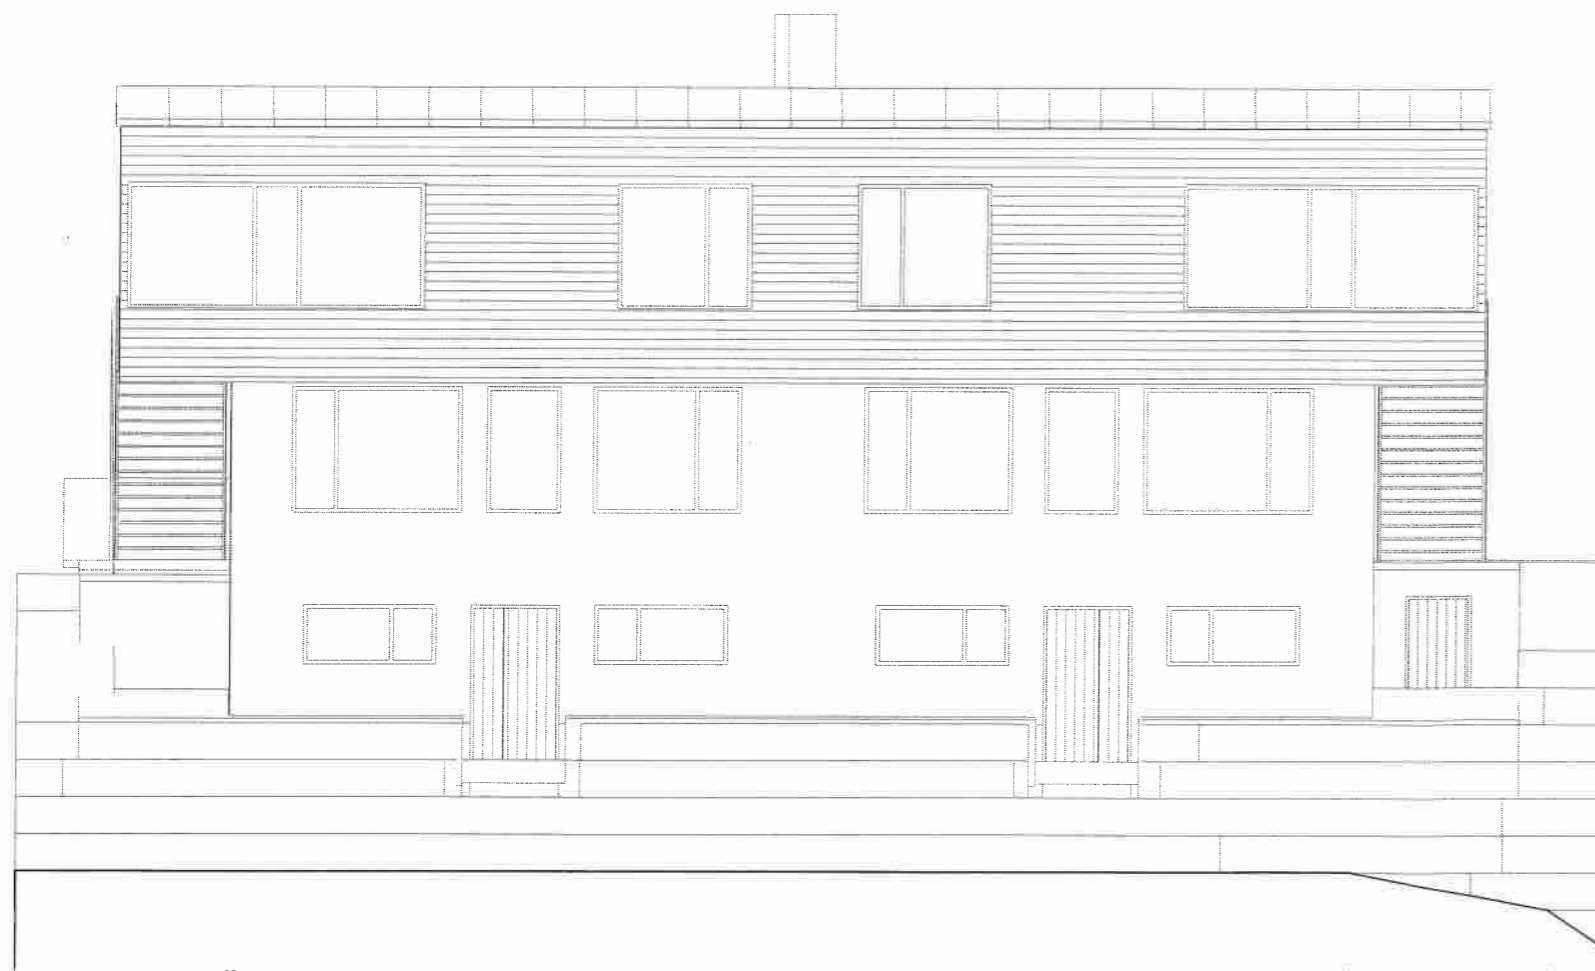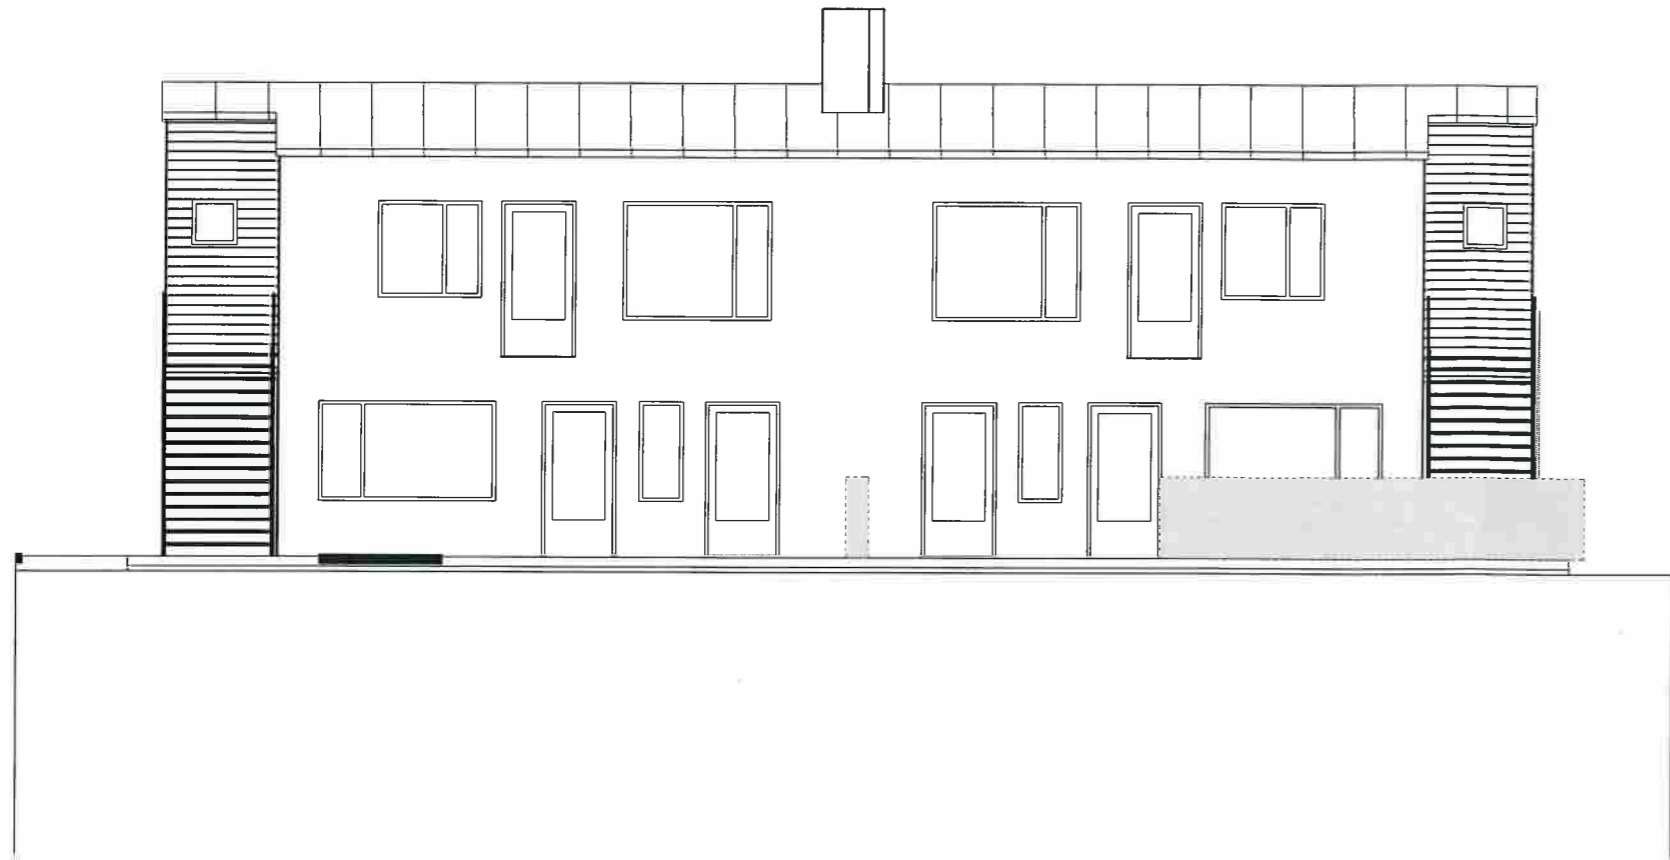

Övervåning

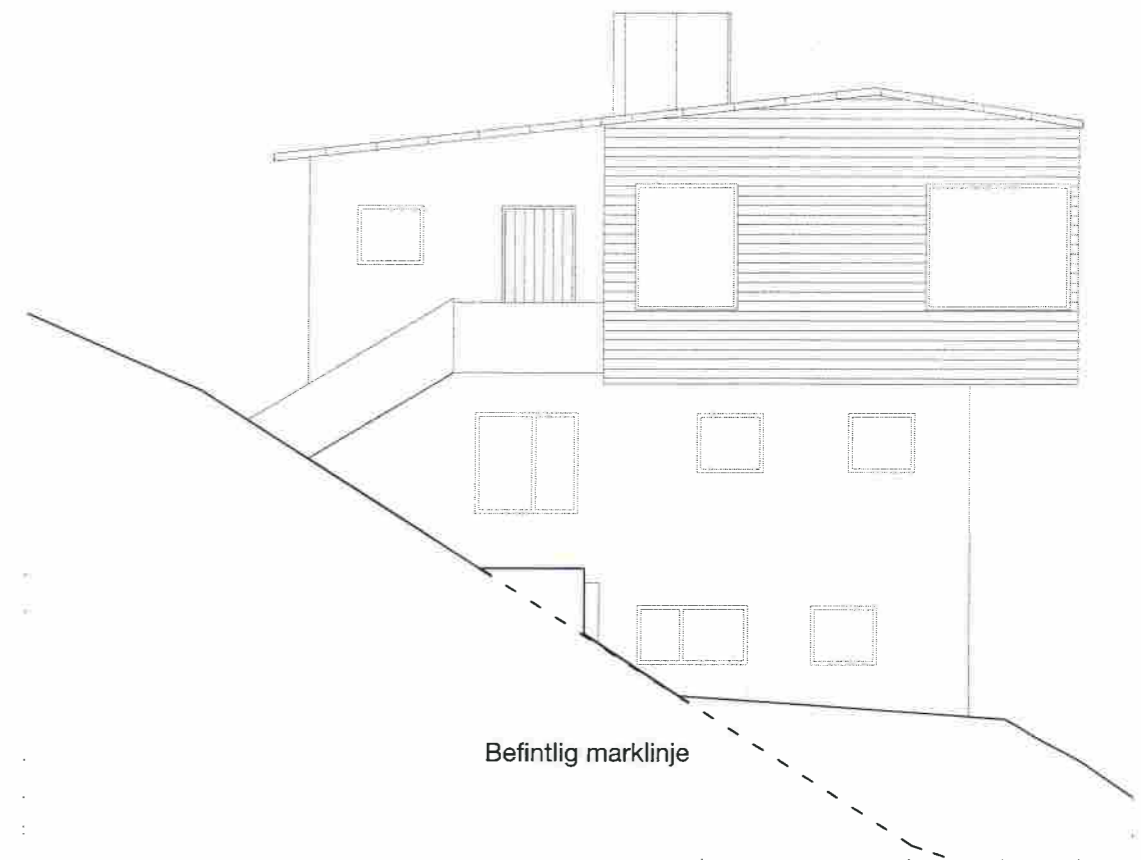

Befintlig marklinje

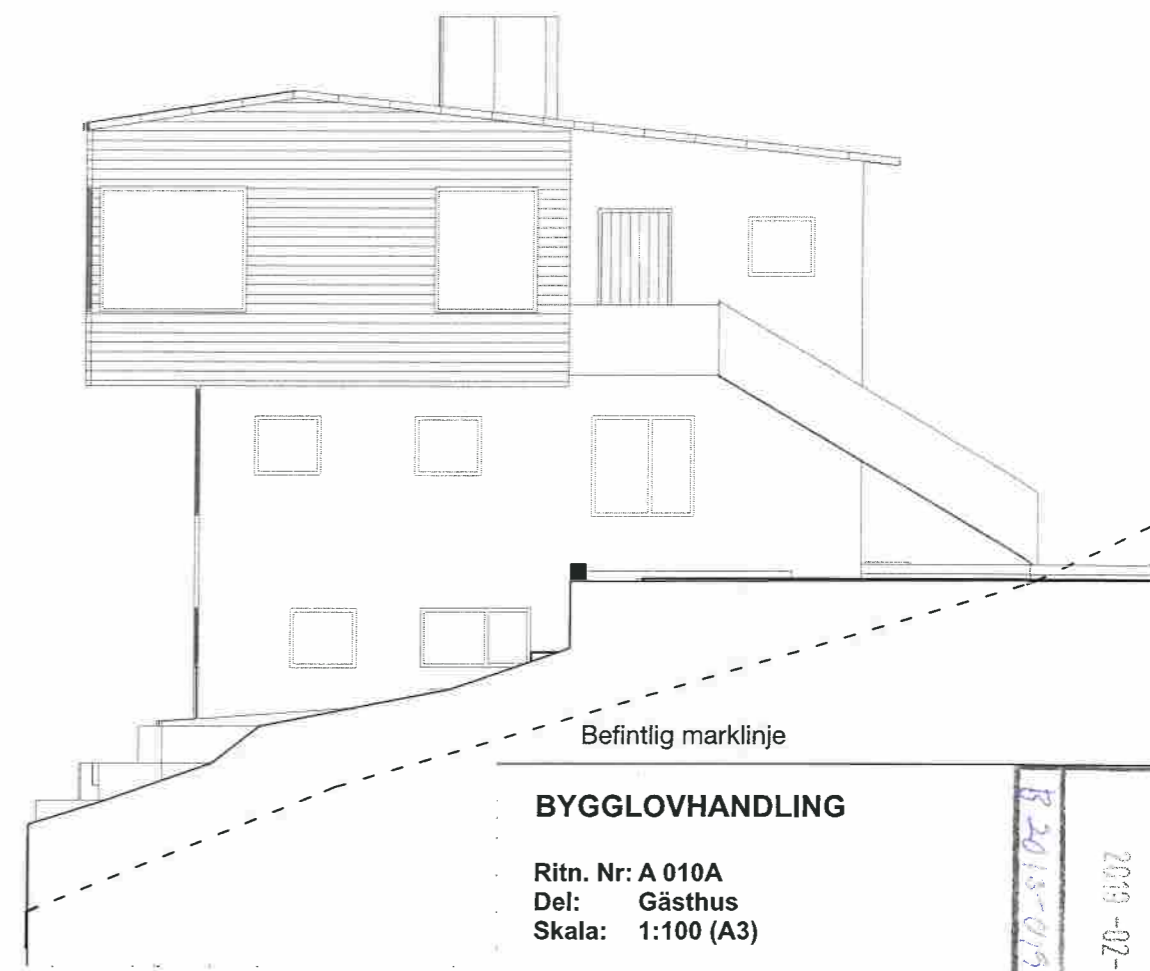

Befintlig marklinje


**BYGGLOVHANDLING**

Ritn. Nr: A 010A  
 Del: Gästhus  
 Skala: 1:100 (A3)


Plats: Backeböl 1:386  
 Projekt: Nybyggnad av lägenhetsvillan  
 Datum: 2019 02 01

Måns Malmberg Arkitektur & Bygg AB  
 Rosenlundsgatan 18 118 53 Stockholm  
 mans@malmberg.se M + 070 - 491 19 00

2019-02-04  
 B 2018-0195  
 NACKA KOMMUN  
 BYGGLOVBEHÅLLET

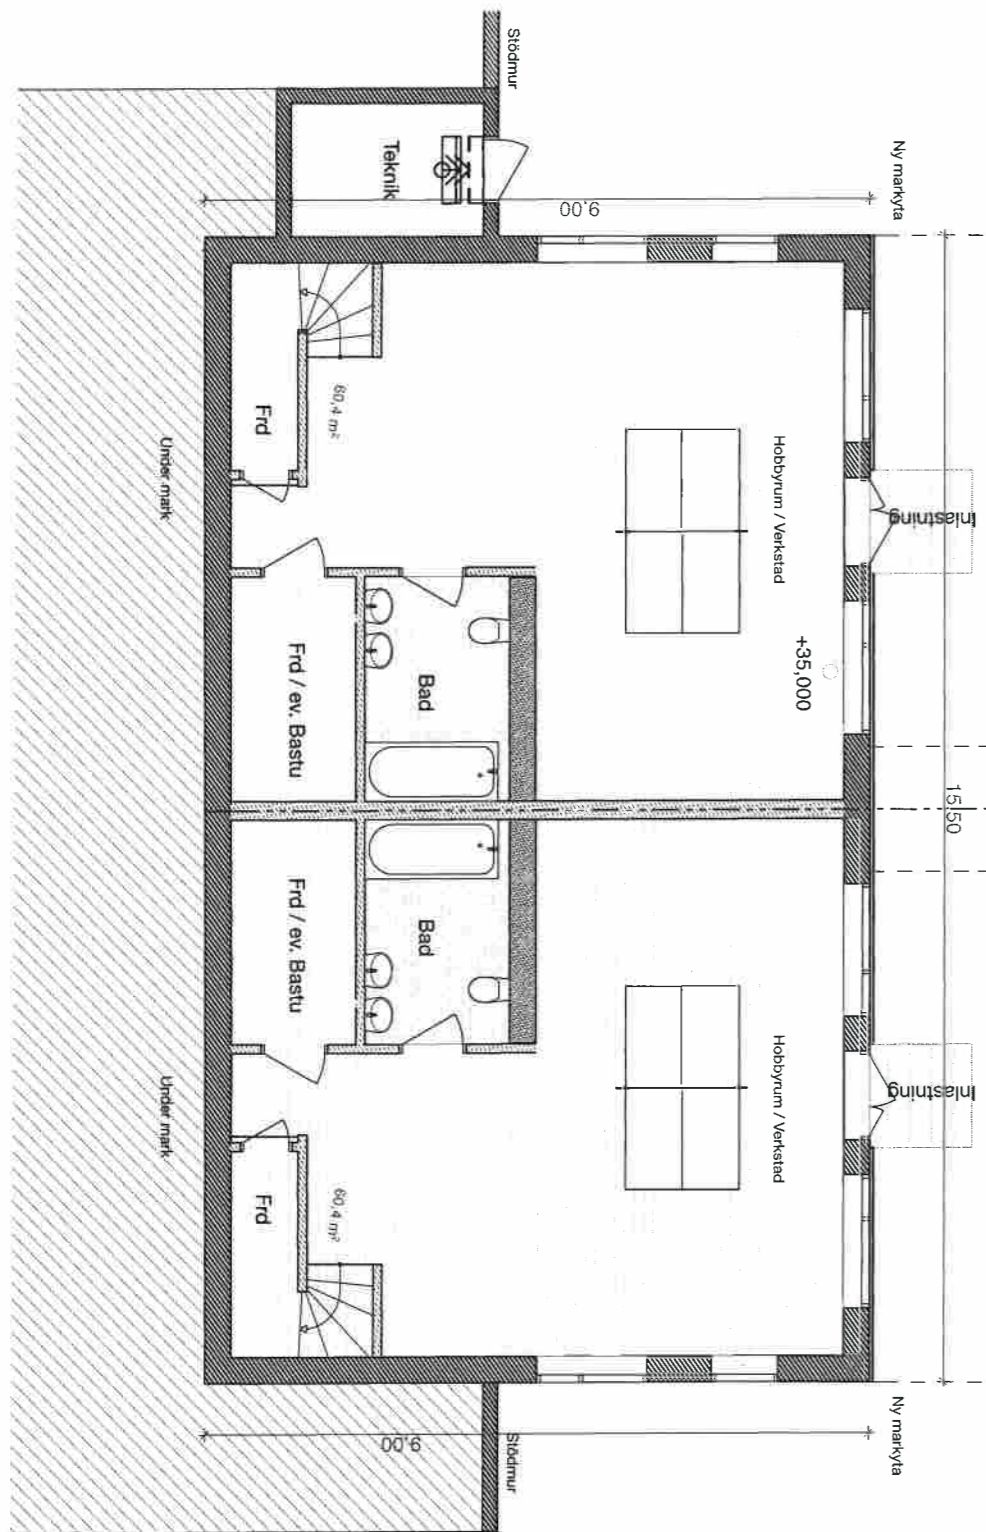

Källare

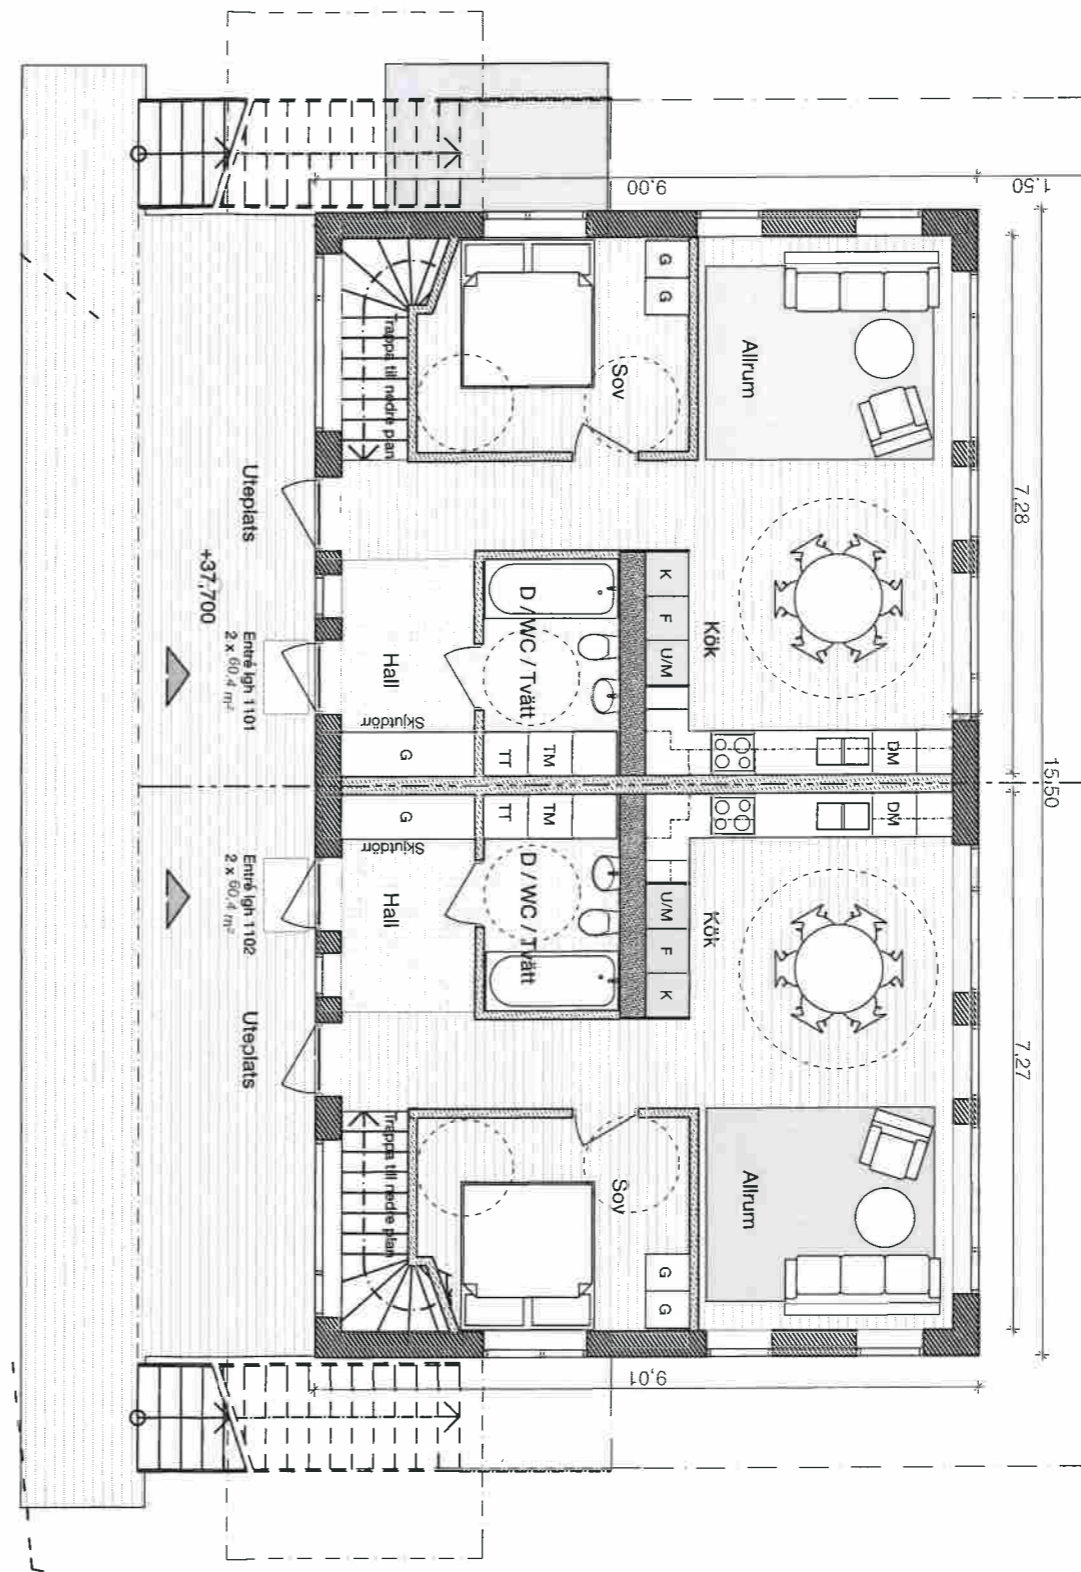

Mellanvåning




NACKA KOMMUN  
BYGGLOVHETEN  
2019-02-04  
82015-0155

**BYGGLOVHANDLING**

Ritn. Nr: A 005 A  
Del: Huvudbyggnad A  
Skala: 1:100 (A3)

Plats: Backeböl 1:386  
Projekt: Nybyggnad av lägenhetsvilla  
Datum: 2019 02 01

Måns Malmberg Arkitektur & Bygg AB  
Rosenlundsgatan 18 118 53 Stockholm  
mans@malmberg.se M + 070 - 491 19 00

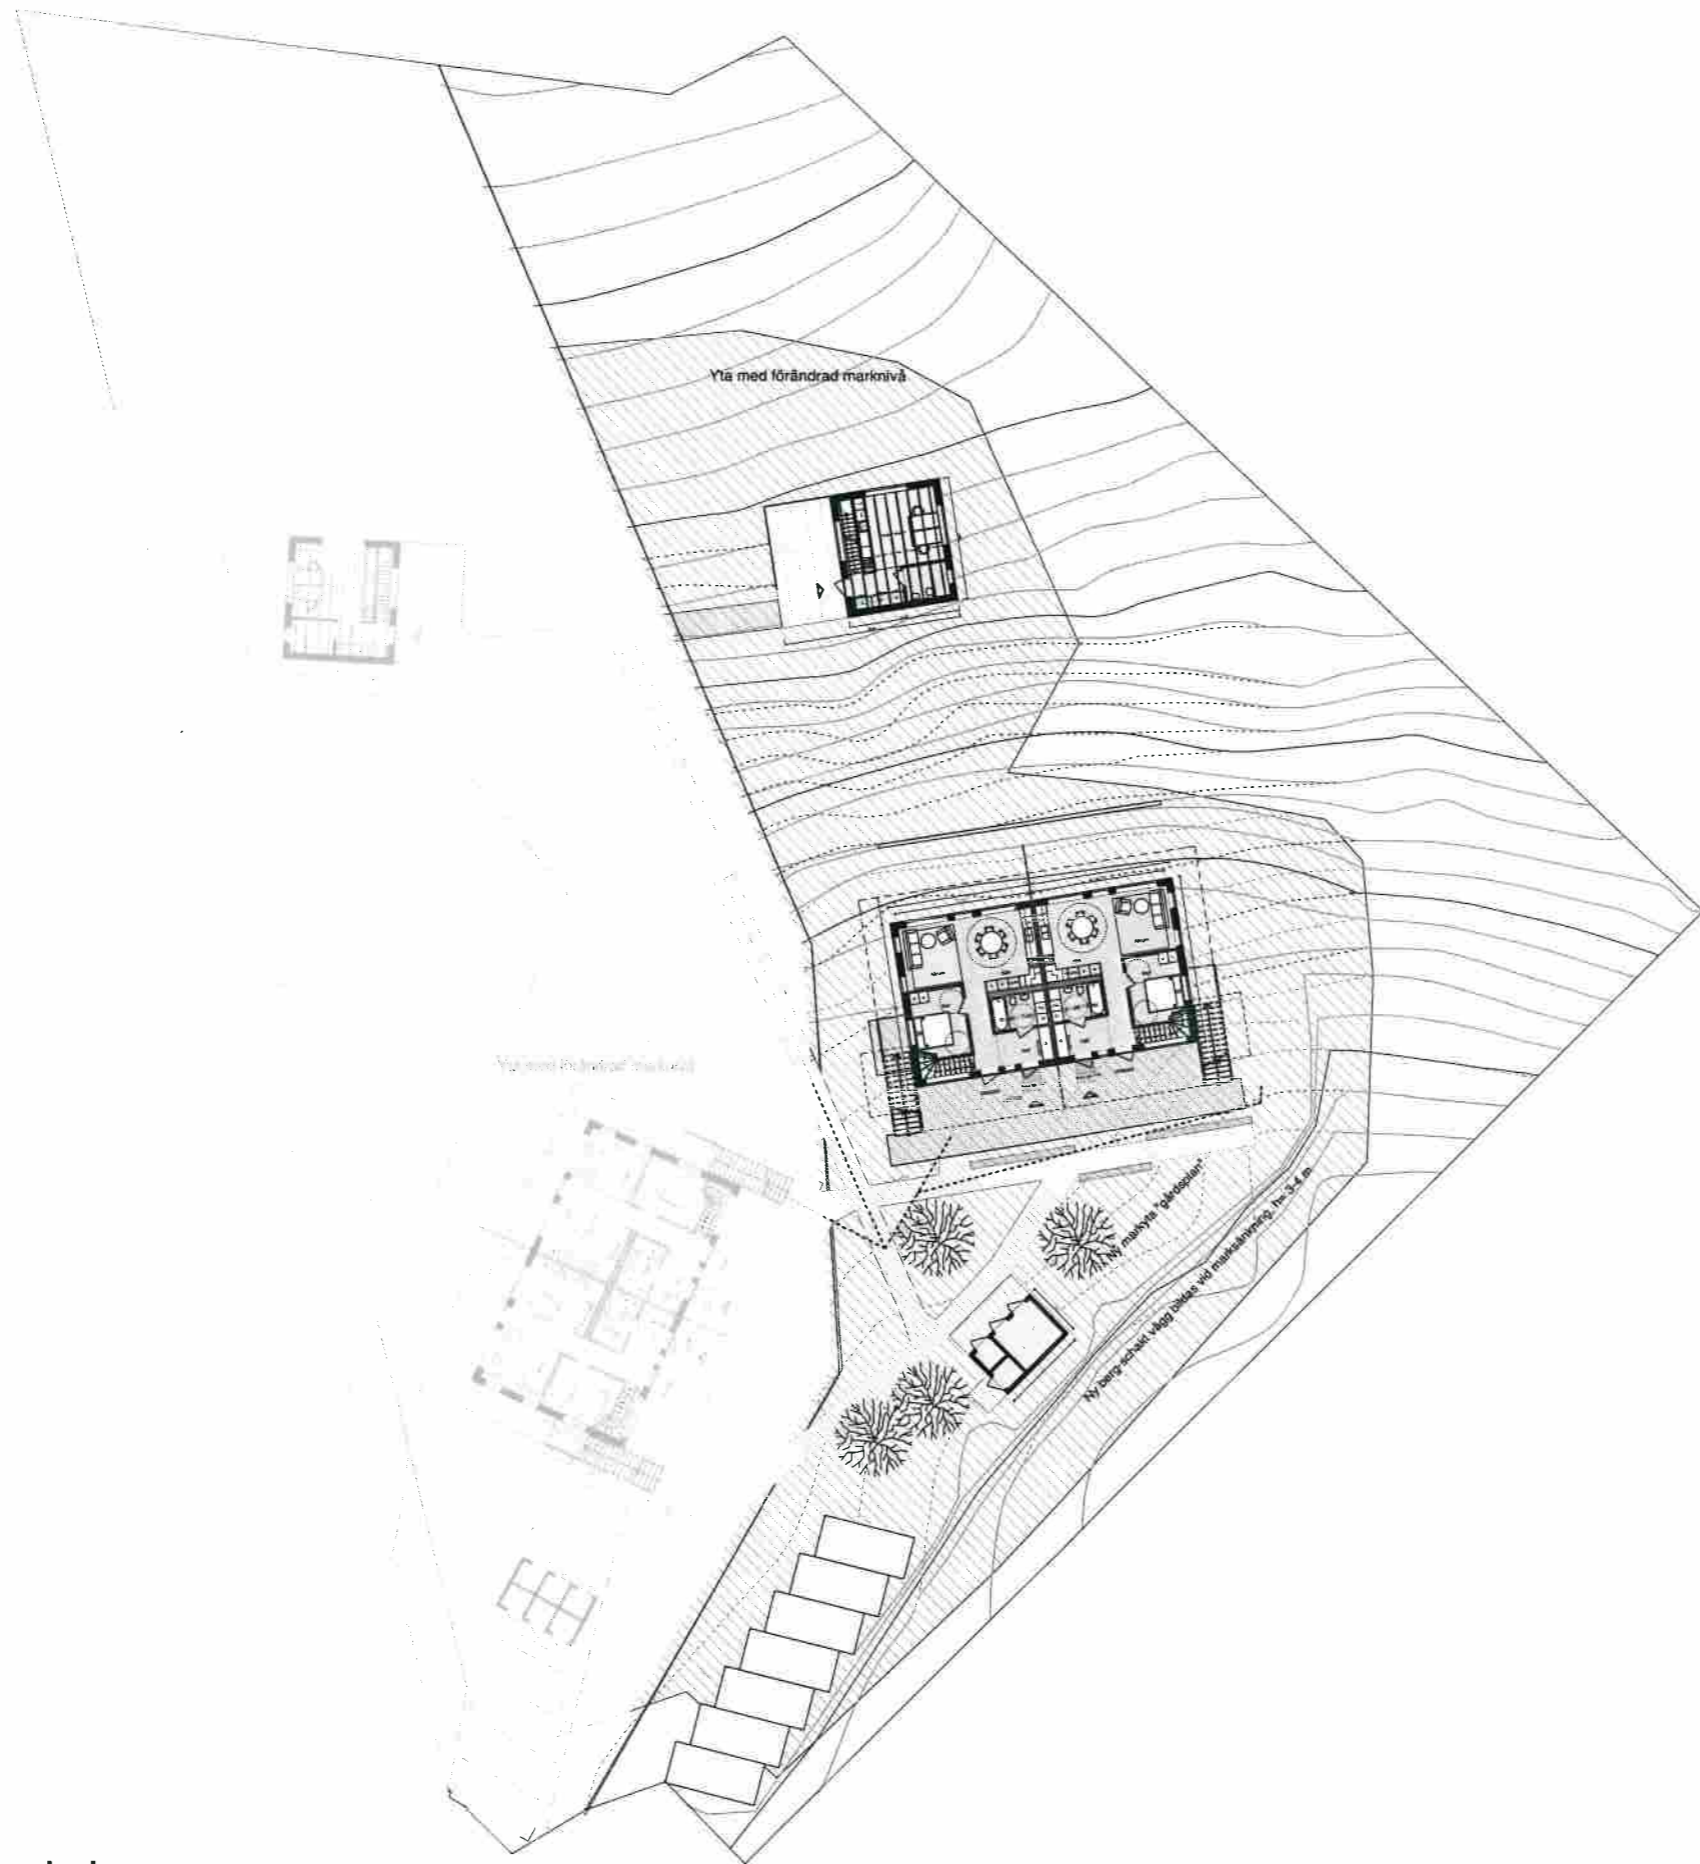

NACKA KOMMUN  
BYGGLOVHANDLINGEN  
2019-02-01  
§ 2015-0195

Markplanering, principer  
1:400 (A3)




**BYGGLOVHANDLING**



Ritn. Nr: A 004 A  
Del: Tomtkarta (Markplanering)  
Skala: 1:400 (A3)

Plats: Backeböl 1:386  
Projekt: Nybyggnad av lägenhetsvilla  
Datum: 2019 02 01

Måns Malmberg Arkitektur & Bygg AB  
Rosenlundsgatan 18 118 53 Stockholm  
mans@malmberg.se M + 070 - 491 19 00

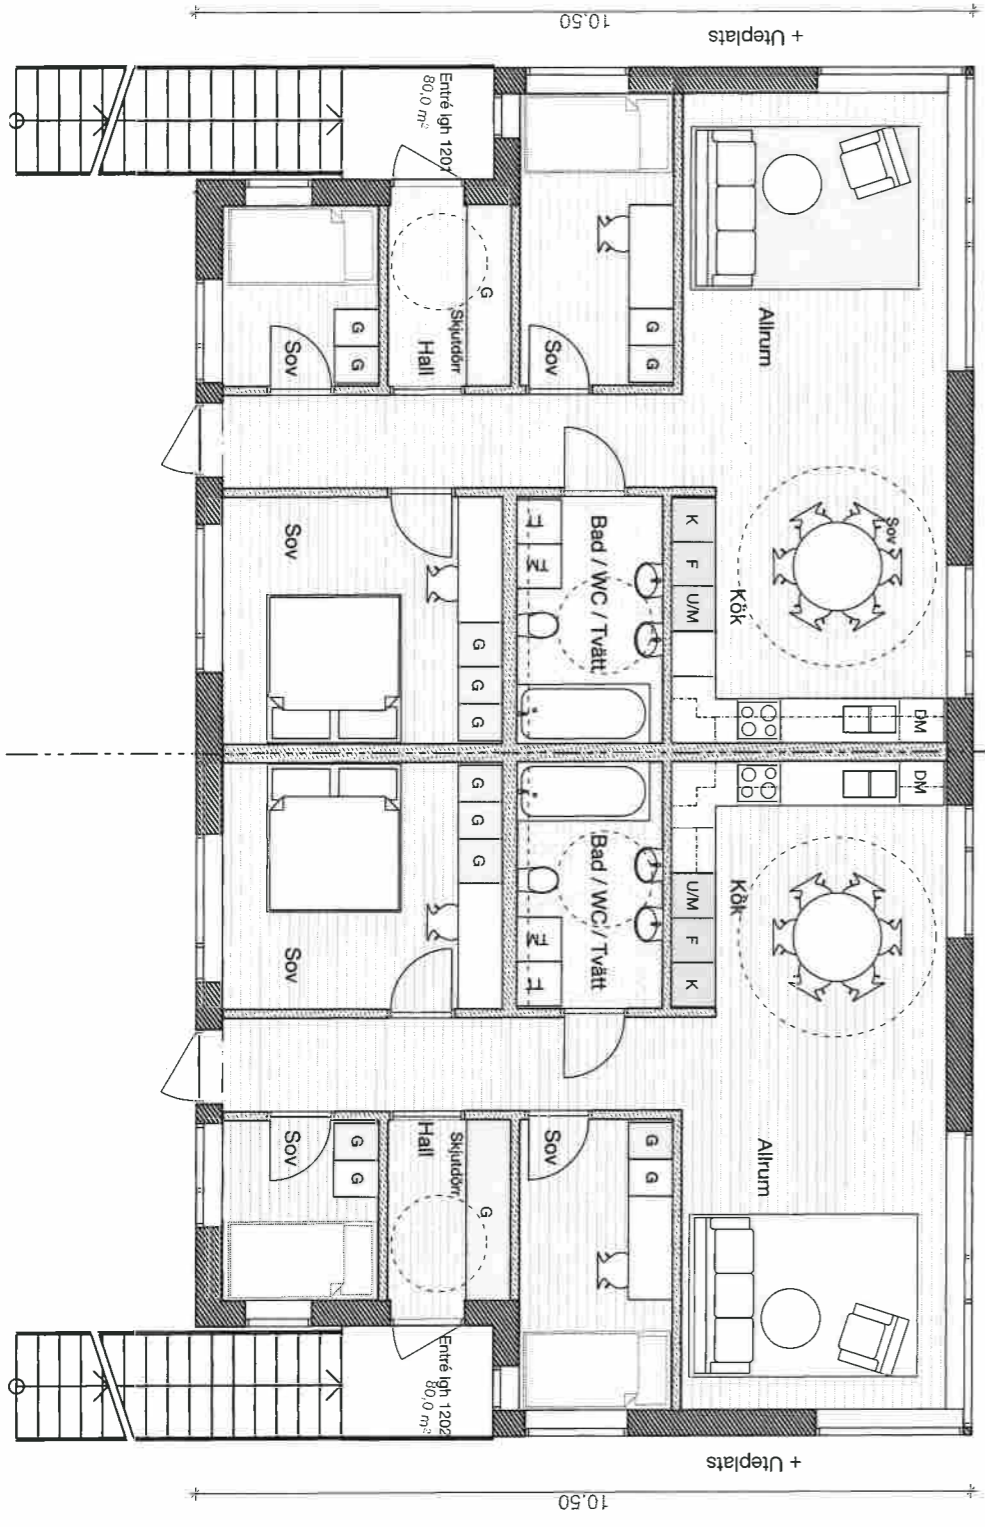

Övervåning

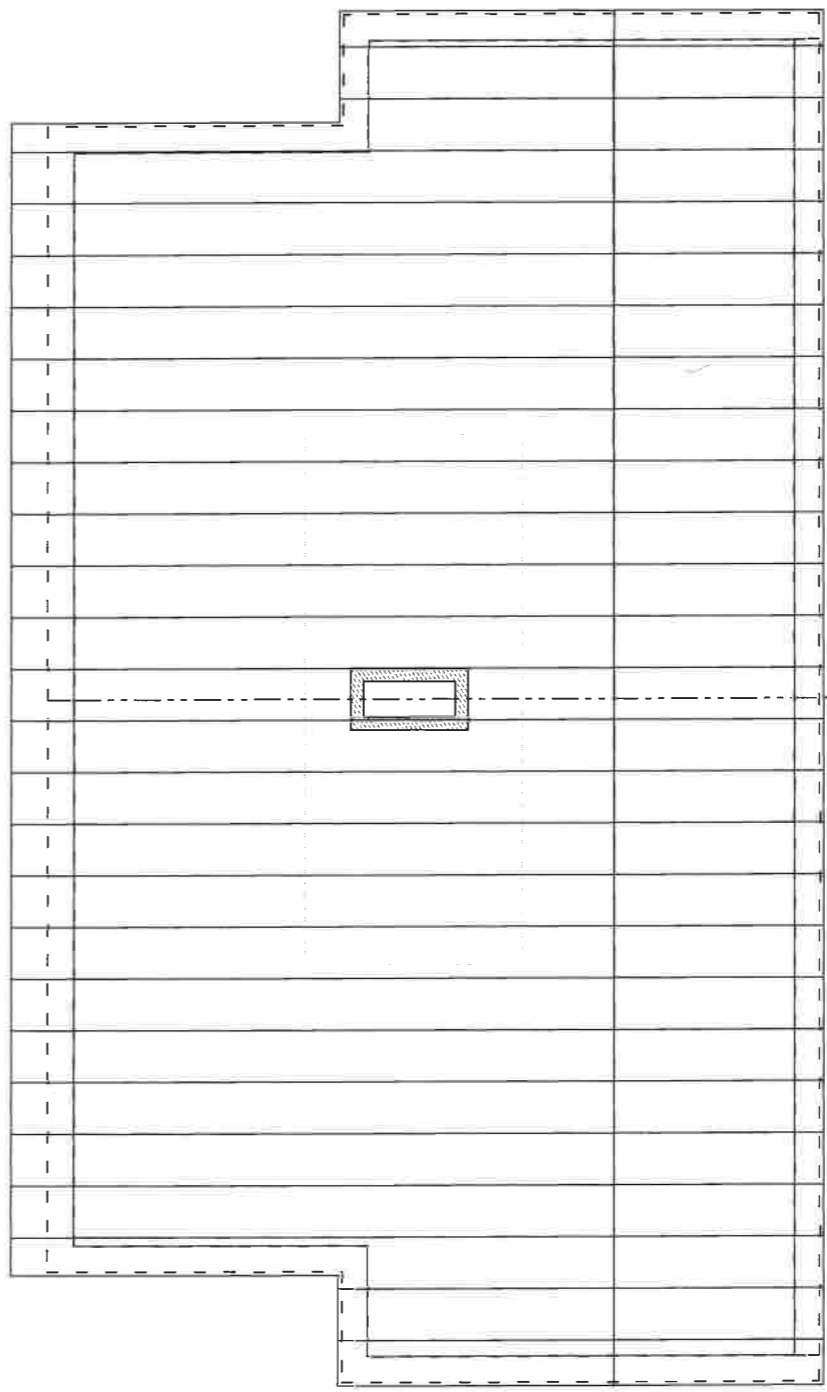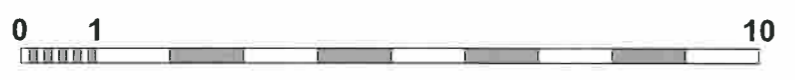

Tak


NACKA KOMMUN  
BYGGLOVENHETEN  
2019-02-01  
B 2013-0195

**BYGGLOVHANDLING**

Ritn. Nr: A 006 B  
Del: Huvudbyggnad  
Skala: 1:100 (A3)

Plats: Backeböl 1:386  
Projekt: Nybyggnad av lägenhetsvilla  
Datum: 2019 02 01

Måns Malmberg Arkitektur & Bygg AB  
Rosenlundsgatan 18 118 53 Stockholm  
mans@malmberg.se M + 070 - 491 19 00

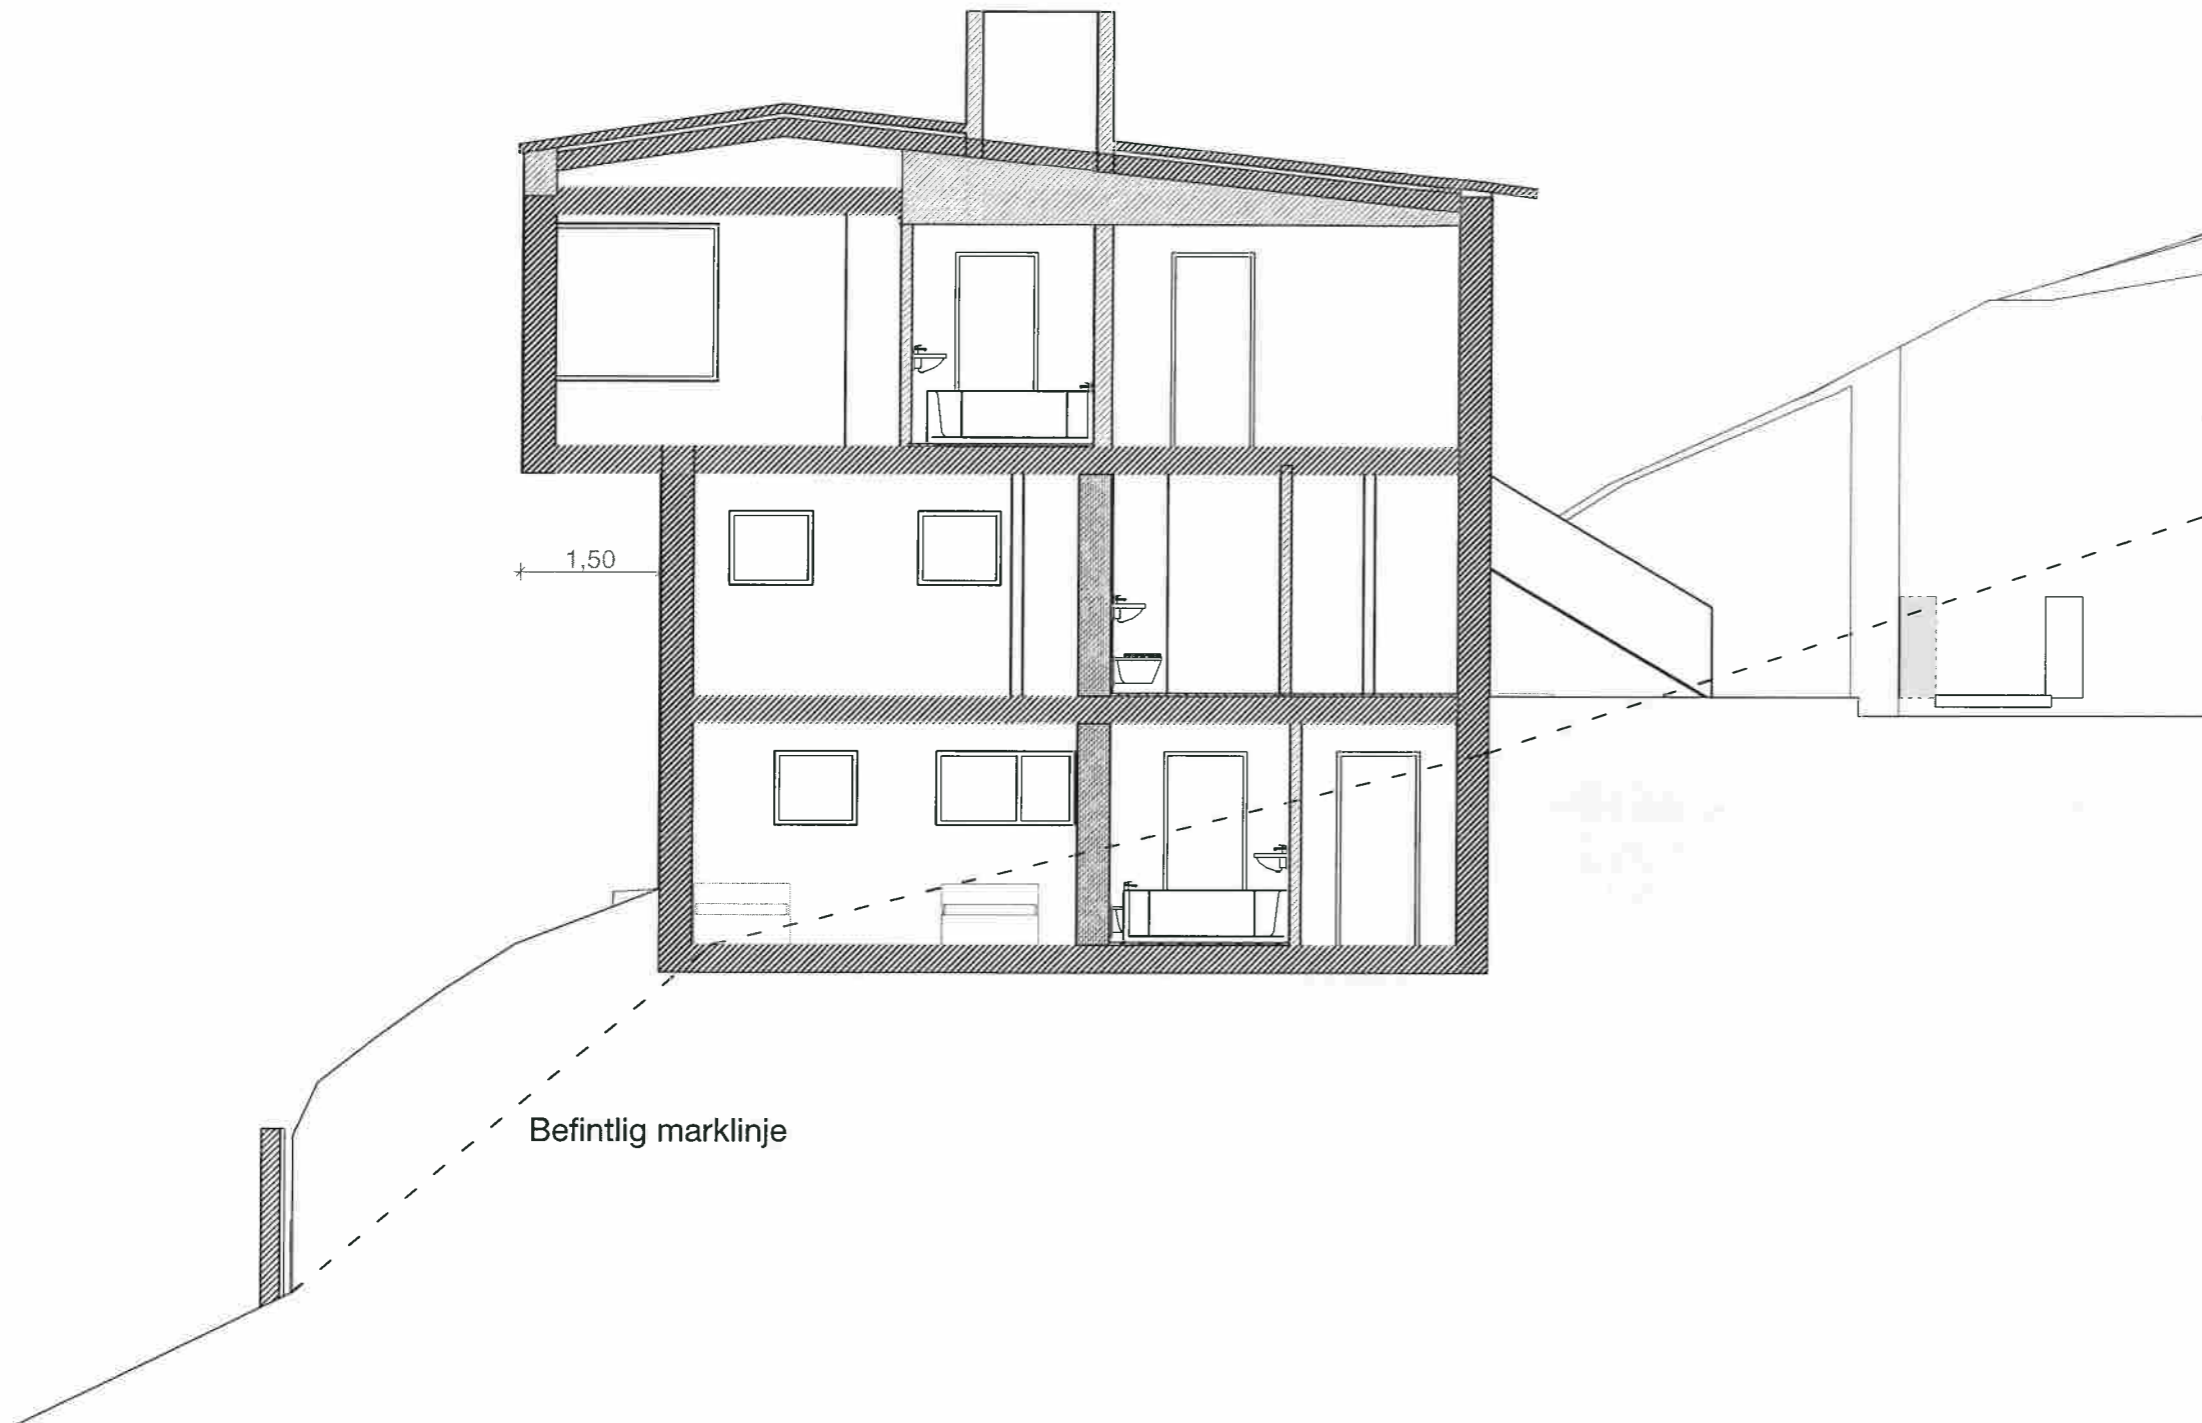

NACKA KOMMUN  
BYGGLOVENHETEN  
2019-02-01  
155013-0195



**BYGGLOVHANDLING**

Ritn. Nr: A 020A  
Del: Sektion Huvudbyggnad  
Skala: 1:100 (A3)

Plats: Backeböl 1:386  
Projekt: Nybyggnad av lägenhetsvilla  
Datum: 2019 02 01

Måns Malmberg Arkitektur & Bygg AB  
Rosenlundsgatan 18 118 53 Stockholm  
mans@malmberg.se M + 070 - 491 19 00



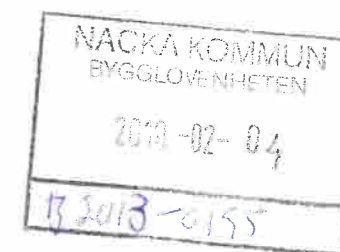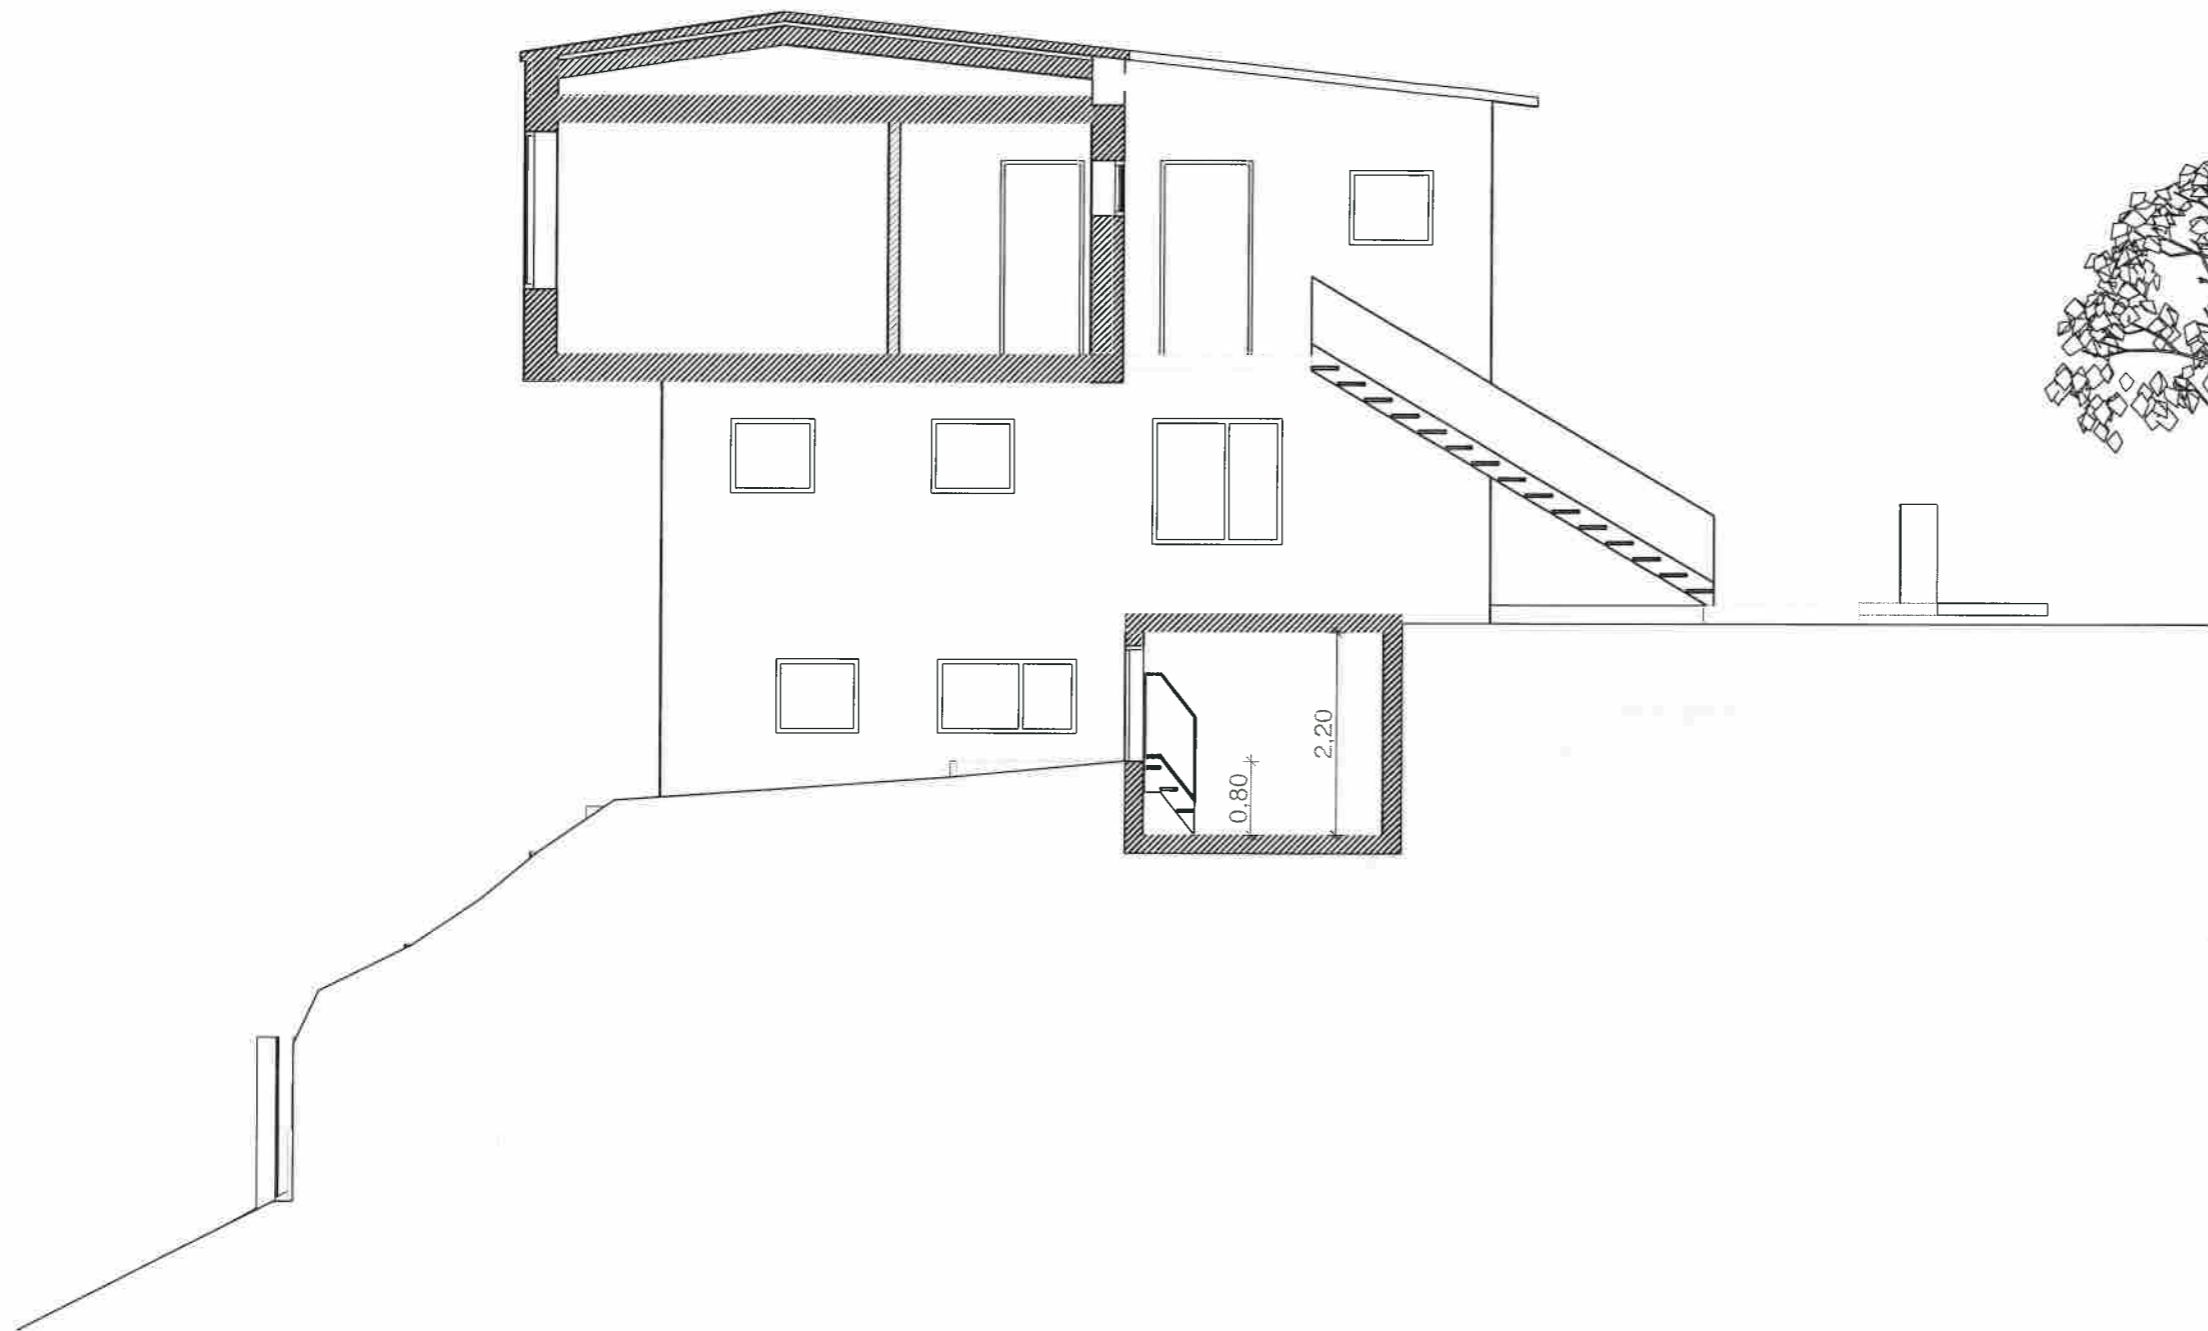


### BYGGLOVHANDLING

Ritn. Nr: A 022A  
Del: Sektion Huvudbyggnad / Teknikrum  
Skala: 1:100 (A3)

Plats: Backeböl 1:386  
Projekt: Nybyggnad av lägenhetsvilla  
Datum: 2019 02 01

Måns Malmberg Arkitektur & Bygg AB  
Rosenlundsgatan 18 118 53 Stockholm  
mans@malmberg.se M + 070 - 491 19 00



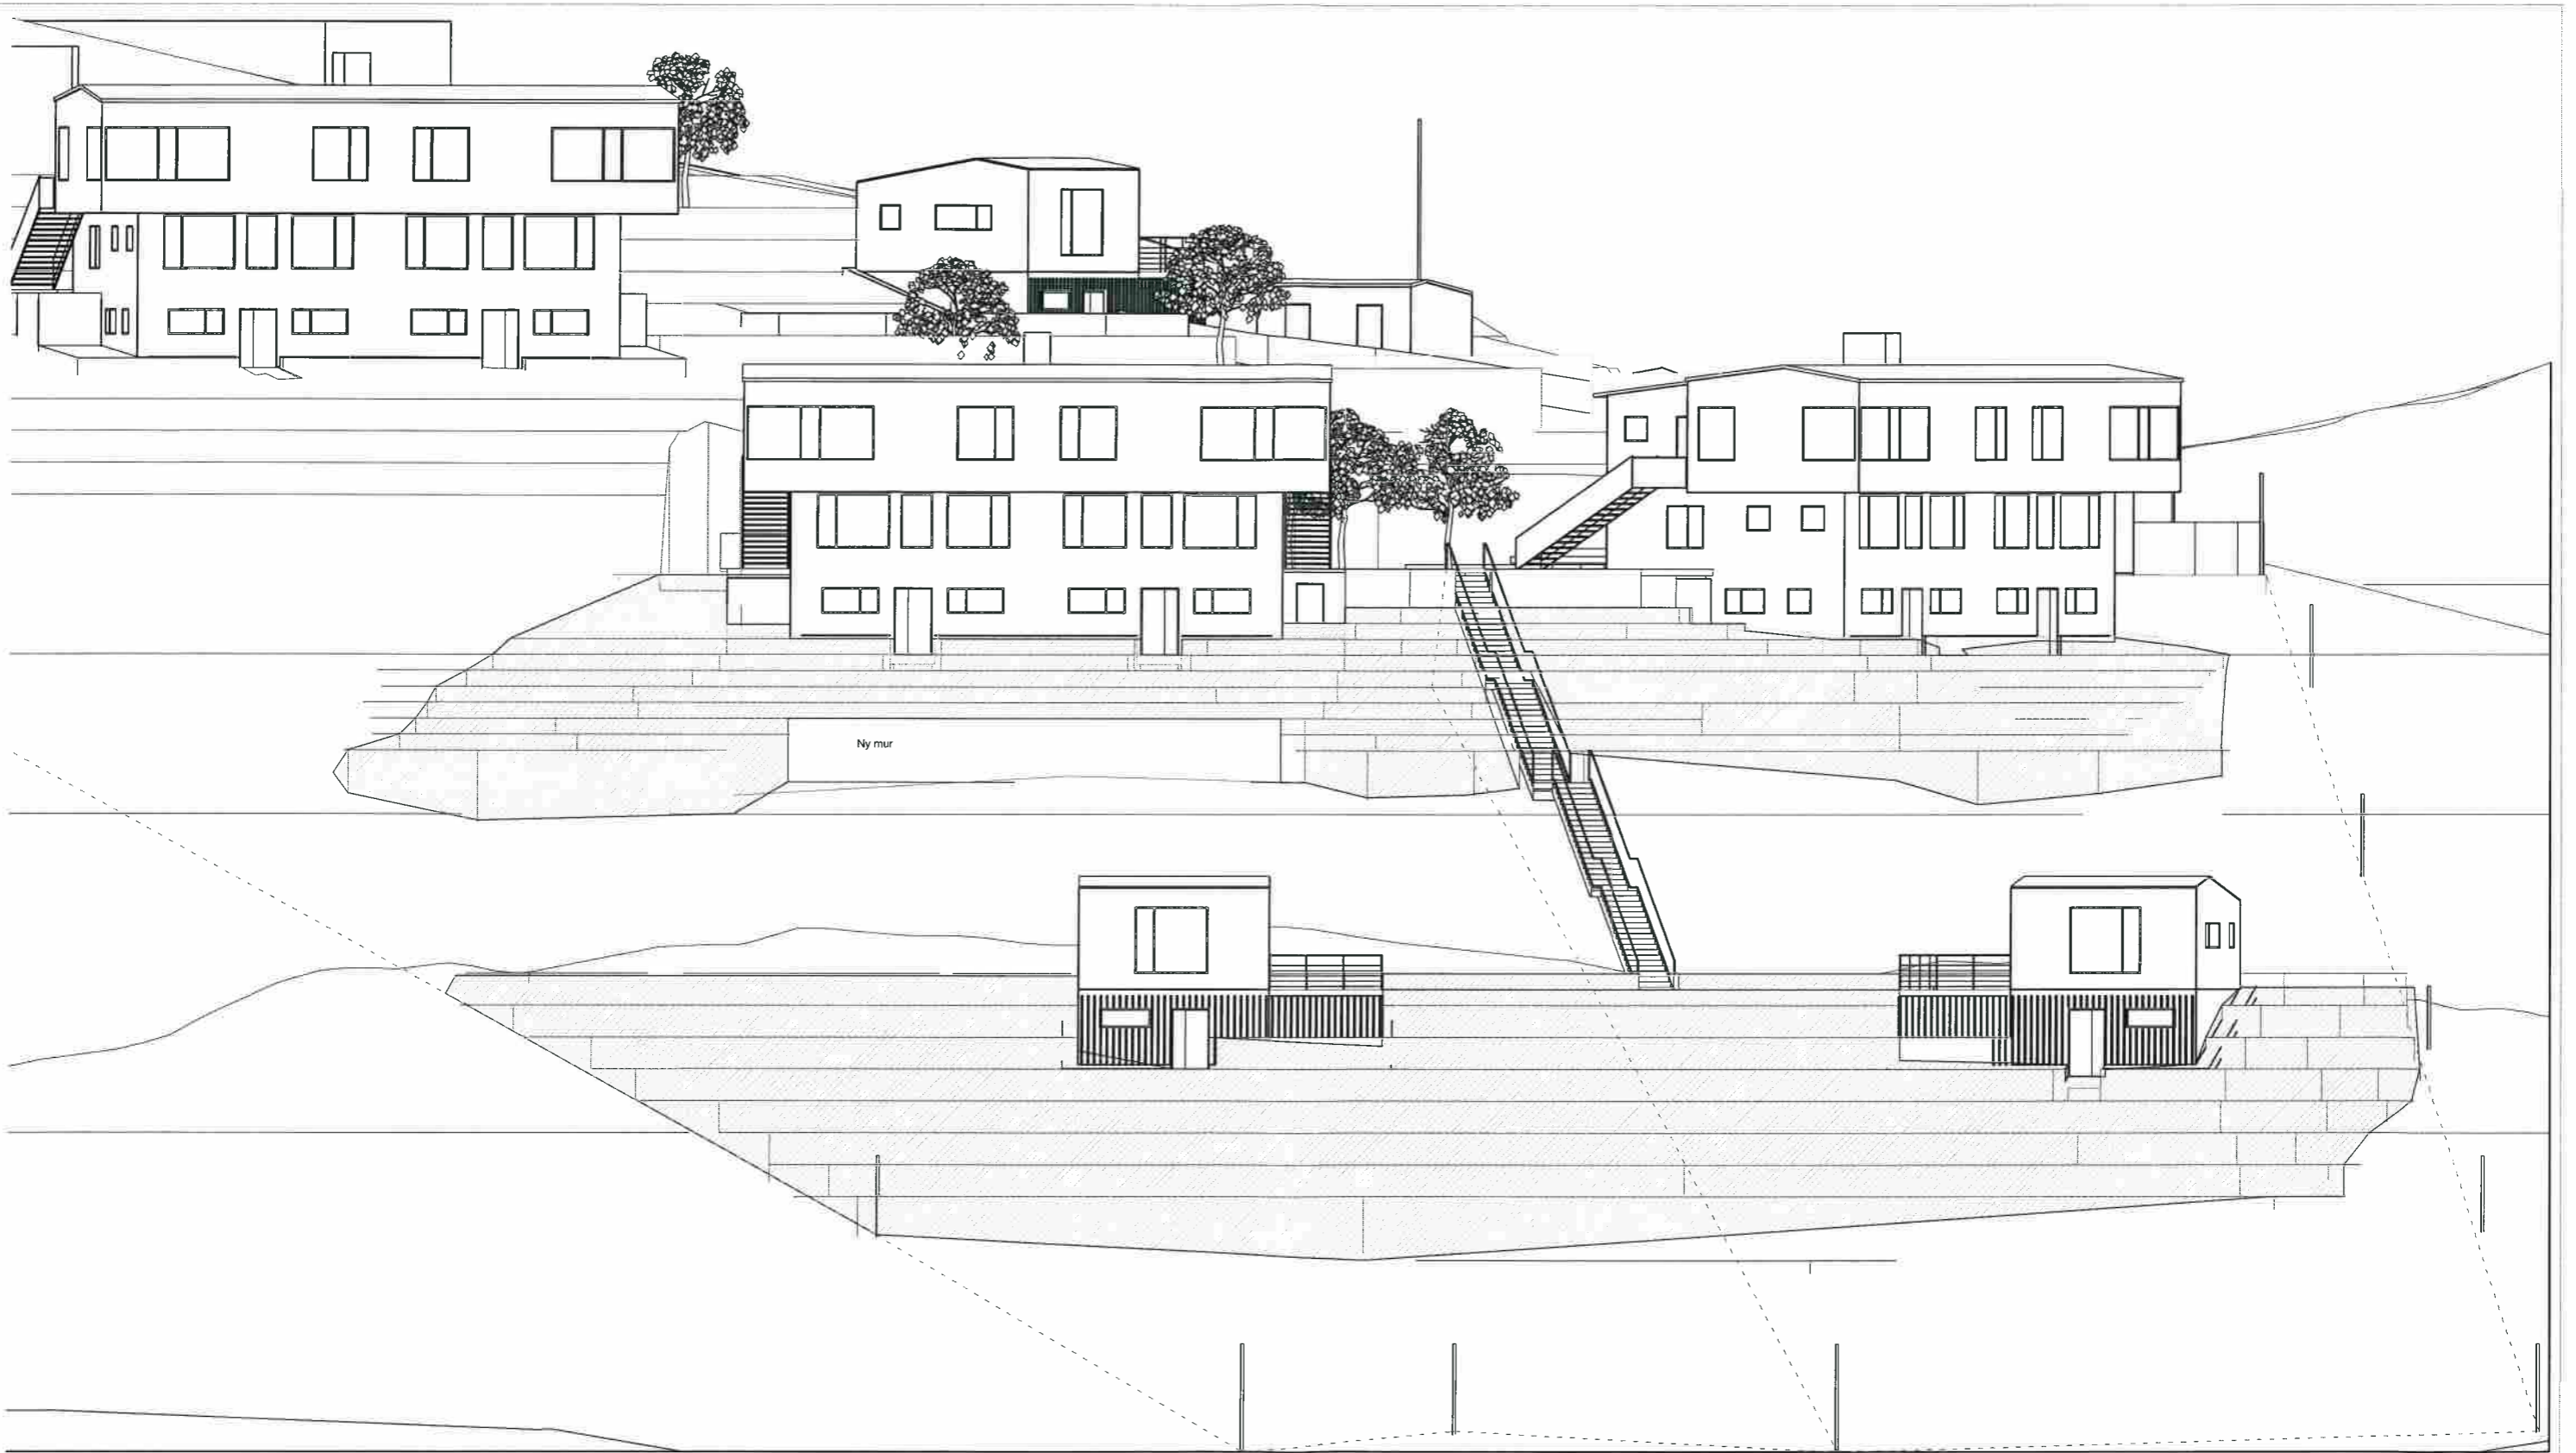


Ny mur



NACKA KOMMUN  
BYGGLOVBEHÖRIGHETEN  
2019-02-04  
18 2013-0195

### BYGGLOVHANDLING

Ritn. Nr: A 017  
Del: Vy mot syd, Översikt tomt  
Skala: 1:200 (A3)  
  
Plats: Backeböl 1:386  
Projekt: Nybyggnad av lägenhetsvilla  
Datum: 2019 02 01  
Måns Malmberg Arkitektur & Bygg AB  
Rosenlundsgatan 18 118 53 Stockholm  
mans@malmberg.se M + 070 - 491 19 00

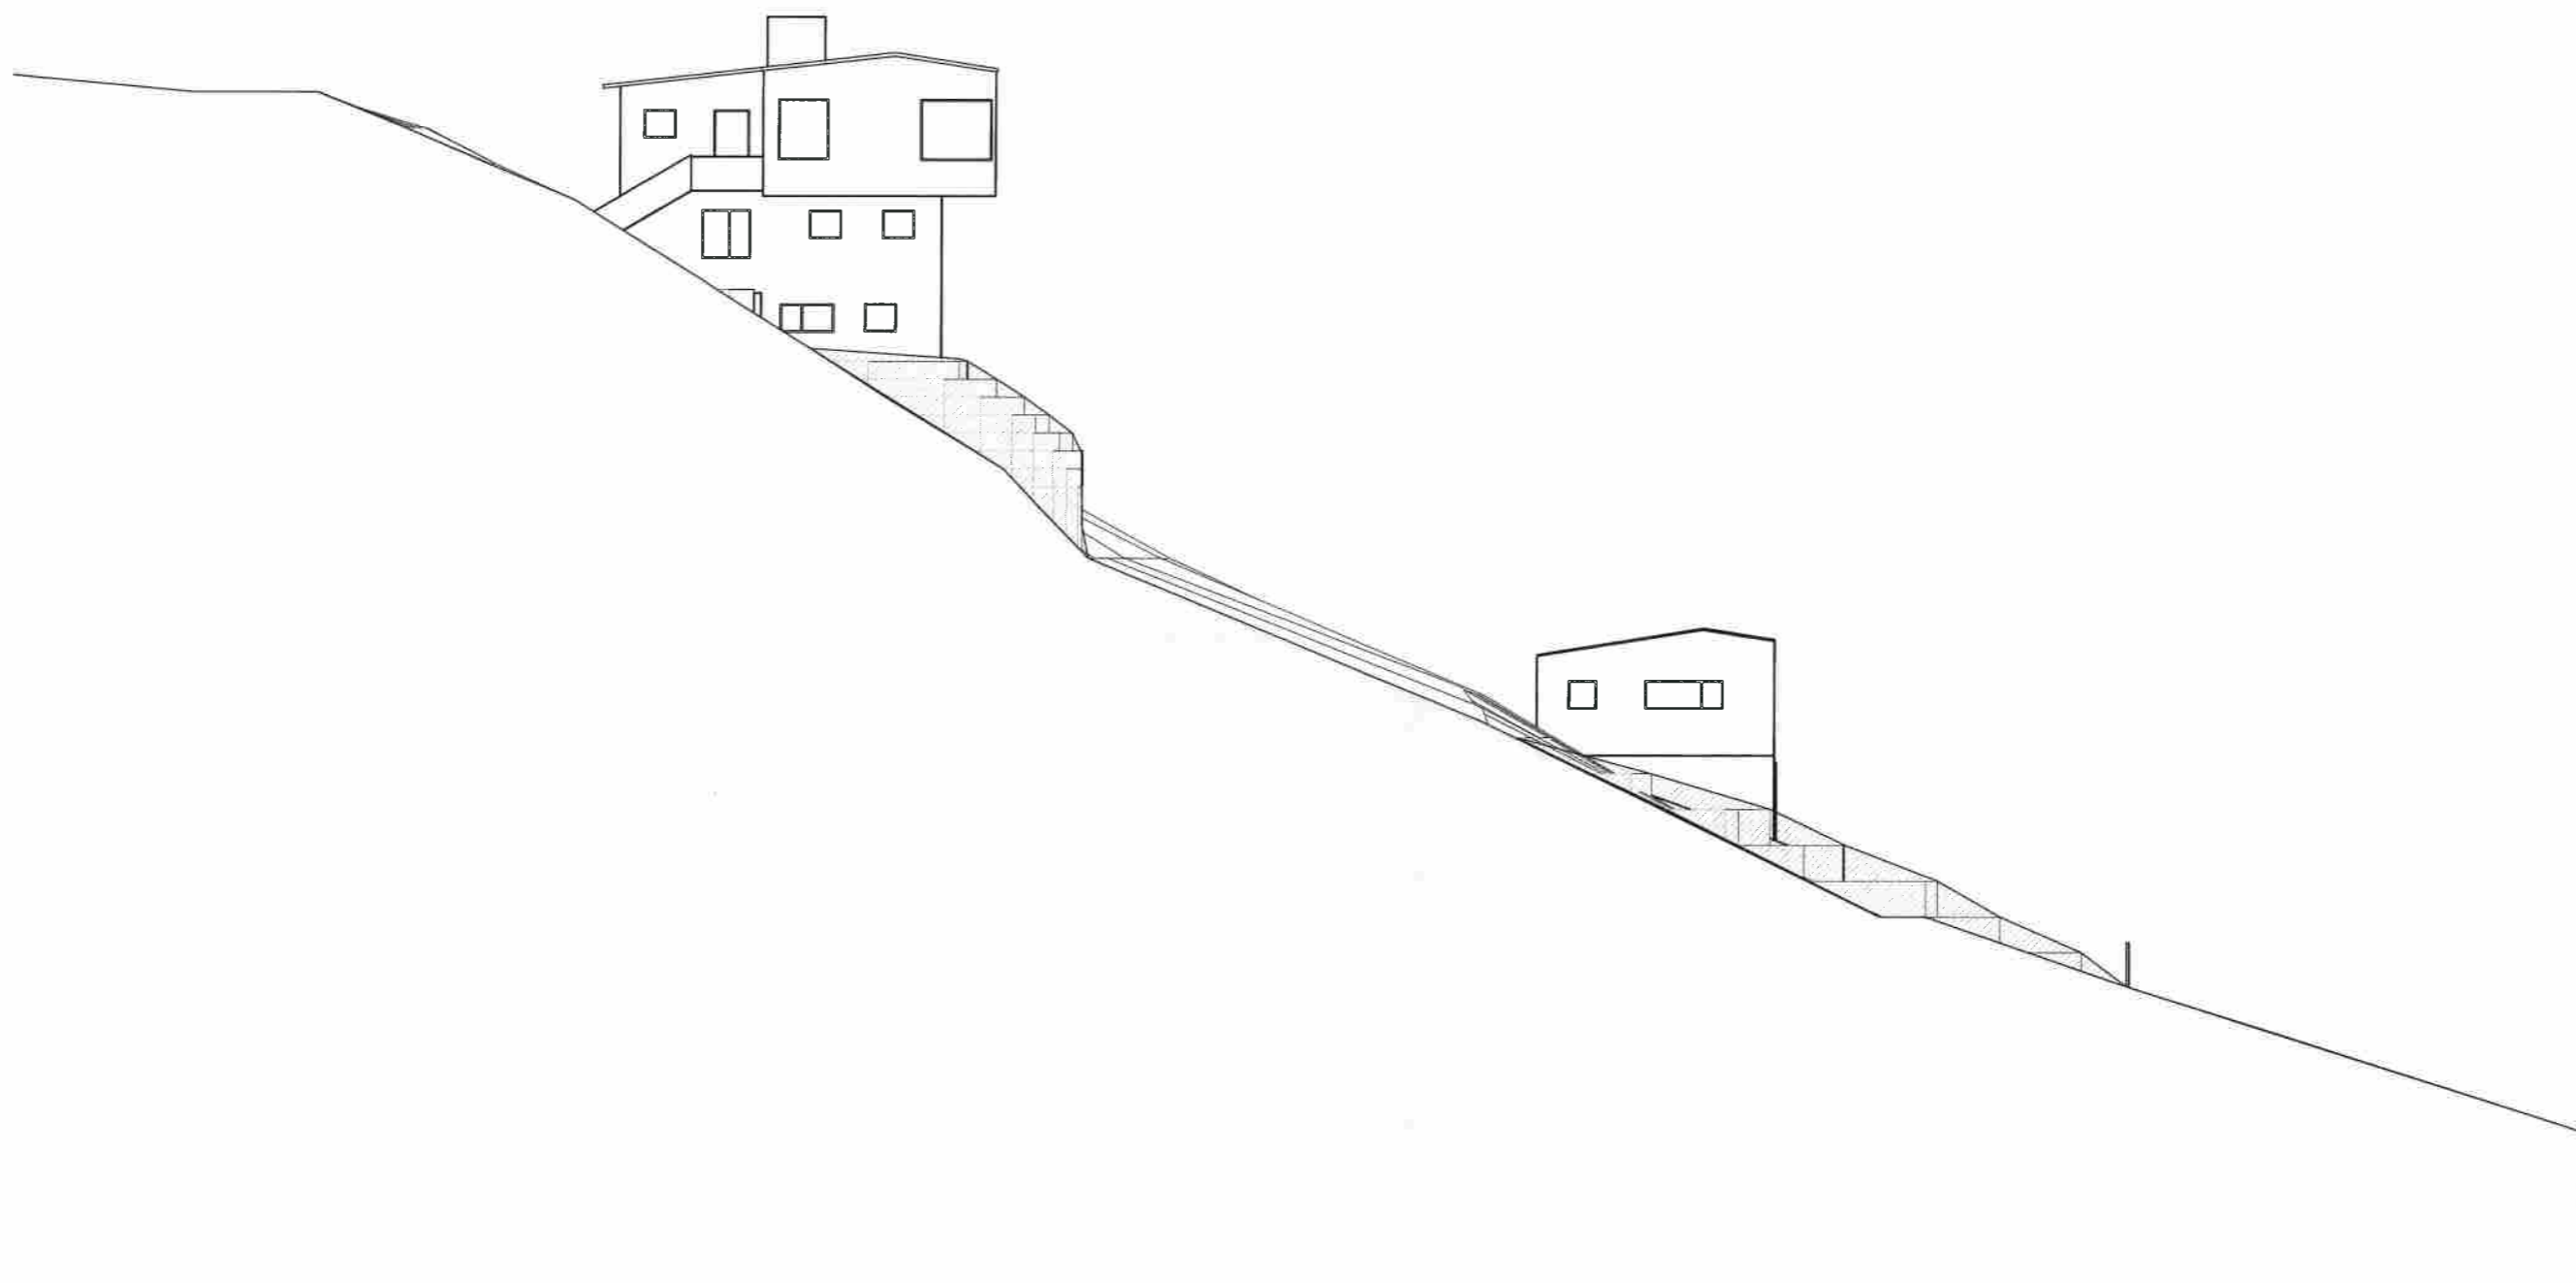


NACKA KOMMUN  
BYGGLOVHETEREN  
2019-02-01  
B 2013-0195

### BYGGLOVHANDLING


Ritn. Nr: A 015  
Del: Sektion mot väst, Översikt tomt  
Skala: 1:200 (A3)

Plats: Backeböl 1:386  
Projekt: Nybyggnad av lägenhetsvilla  
Datum: 2019 02 01


Måns Malmberg Arkitektur & Bygg AB  
Rosenlundsgatan 18 118 53 Stockholm  
mans@malmberg.se M + 070 - 491 19 00

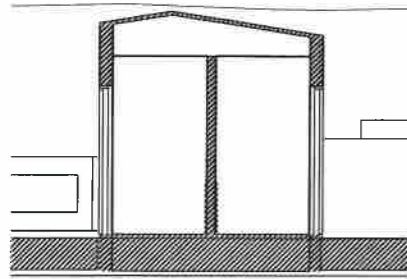


Sektion

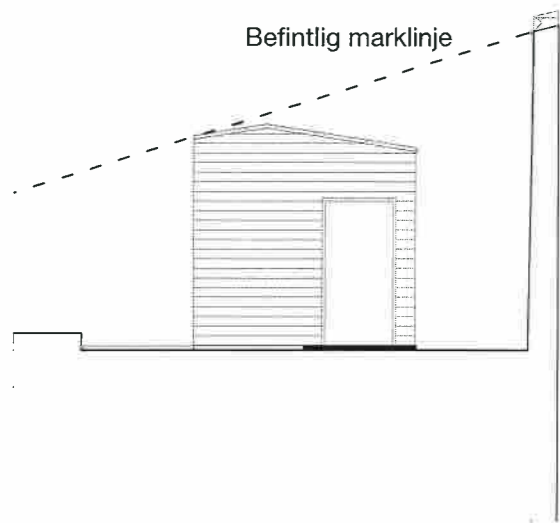


Fasad mot väster

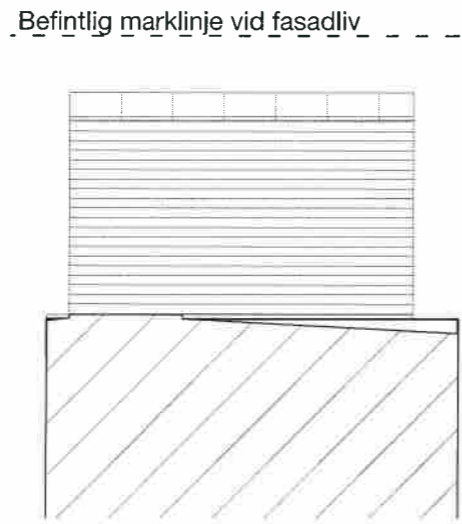


Fasad mot söder

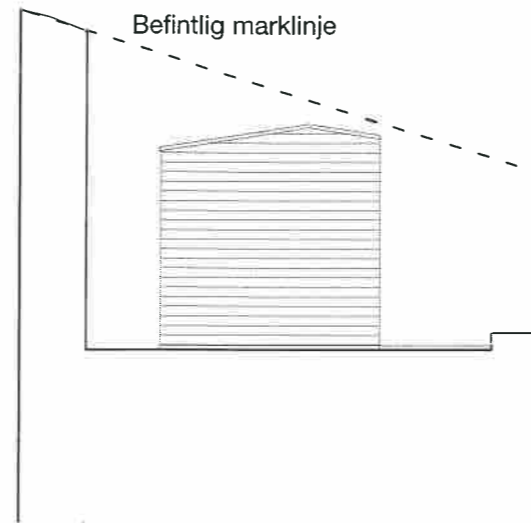


Fasad mot öster

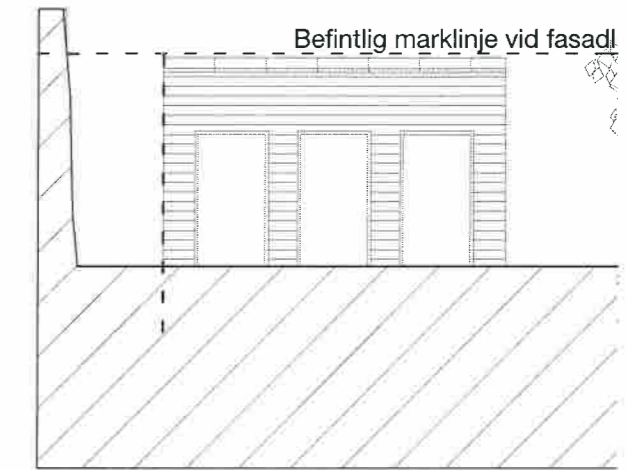


Fasad mot norr

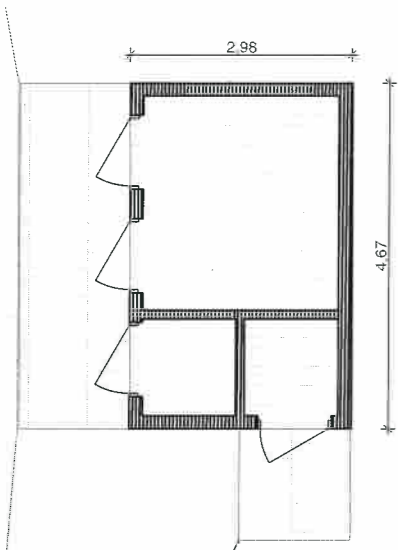

Plan m 2 st lgh-frd á 2 kvm samt teknikrum

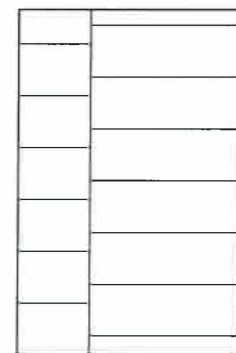

Takplan

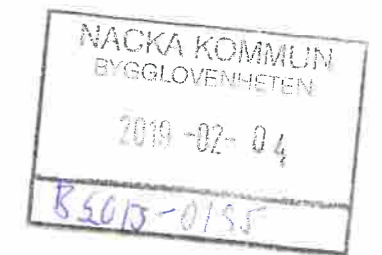


**BYGGLOVHANDLING**


Ritn. Nr: A 013  
Del: Förråd A  
Skala: 1:100 (A3)

Plats: Backeböl 1:386  
Projekt: Nybyggnad av lägenhetsvilla  
Datum: 2019 02 01


Måns Malmberg Arkitektur & Bygg AB  
Rosenlundsgatan 18 118 53 Stockholm  
mans@malmberg.se M + 070 - 491 19 00

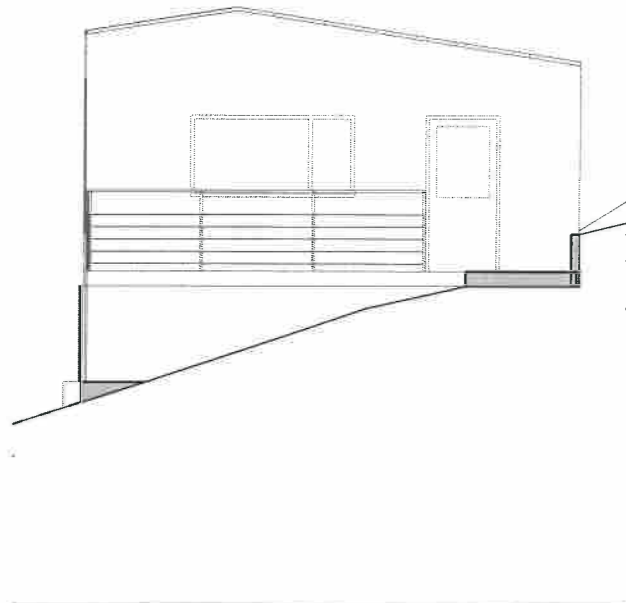


Fasad mot väster

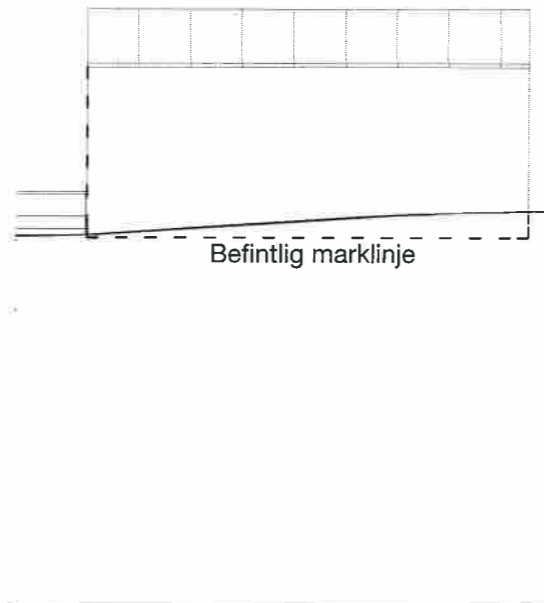


Fasad mot söder

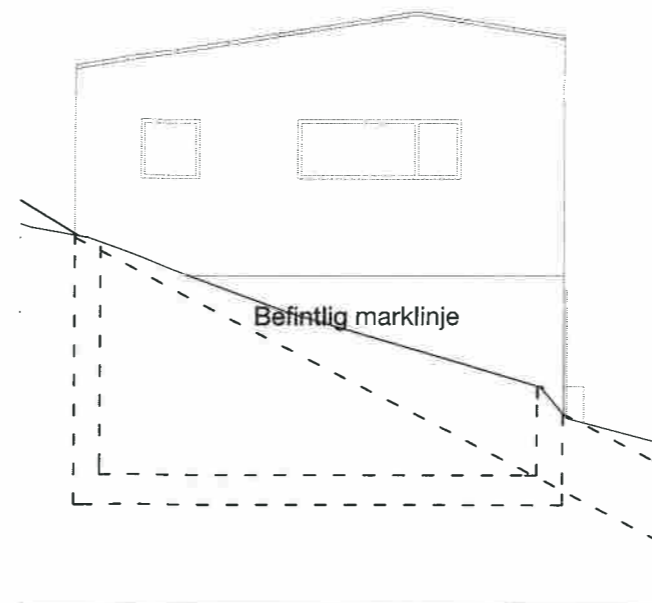


Fasad mot öster

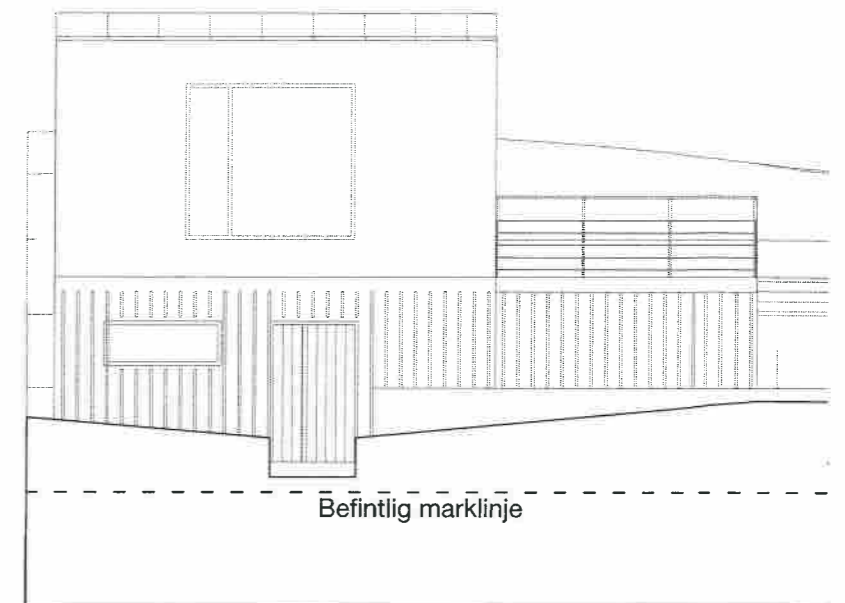


Fasad mot norr

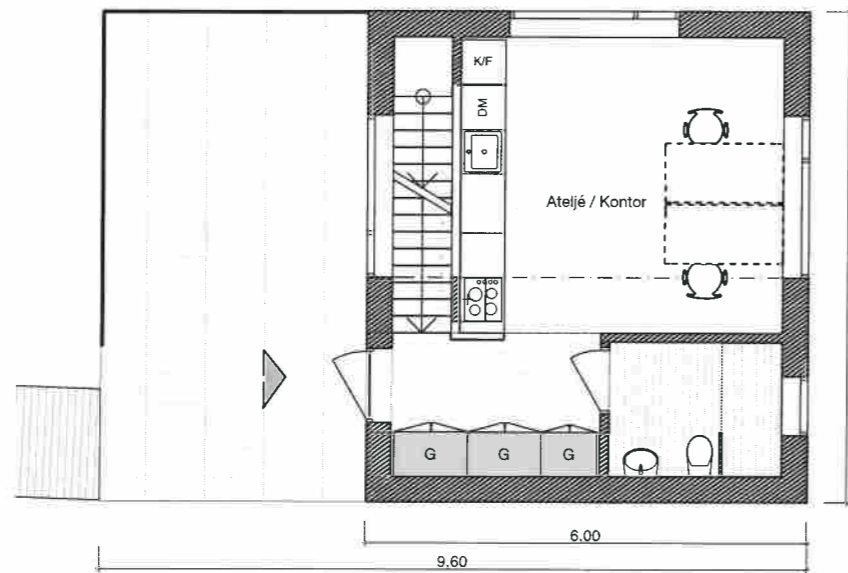


Entréplan

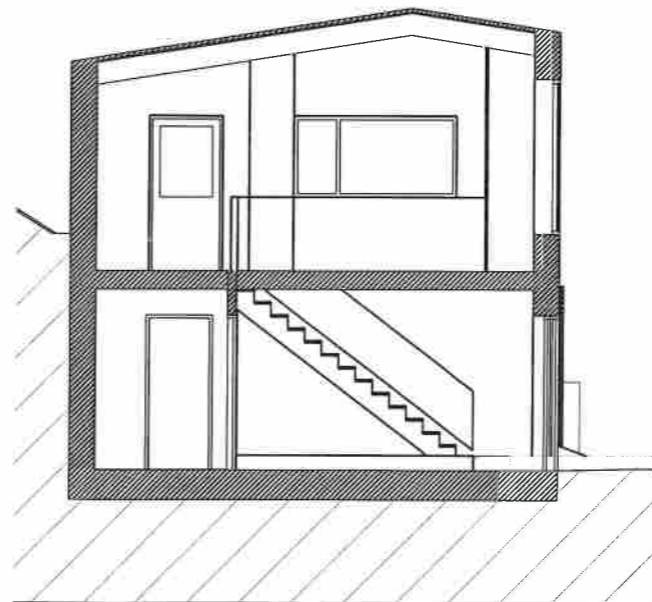

Sektion

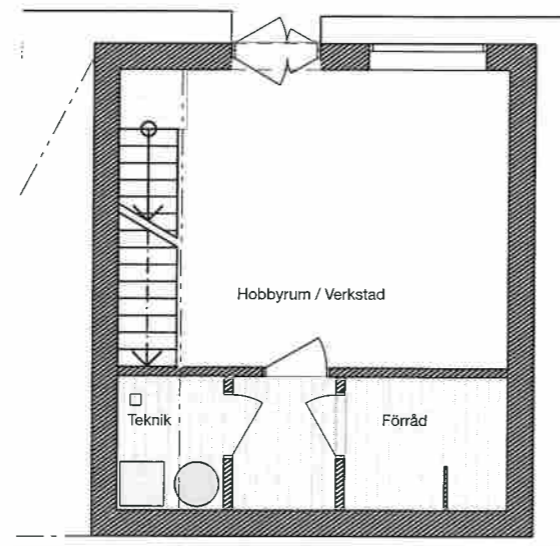

Källare

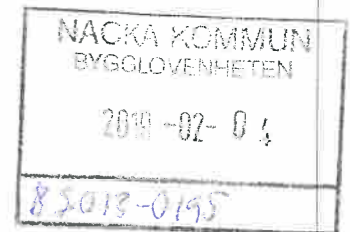

**BYGGLOVHANDLING**

Ritn. Nr: A 011  
 Del: Gästhus A  
 Skala: 1:100 (A3)

Plats: Backeböl 1:386  
 Projekt: Nybyggnad av lägenhetsvilla  
 Datum: 2019 02 01

Måns Malmberg Arkitektur & Bygg AB  
 Rosenlundsgatan 18 118 53 Stockholm  
 mans@malmberg.se M + 070 - 491 19 00

Tak av svart bitumen m plåtdetaljer  
NCS 8000-N

Målad ytor & Fönsterkarm  
NCS 6502-Y

Målad träpanel  
NCS 6502-Y

Uthusen färgsättes efter  
samma principer och med  
samma färgskala som  
huvudbyggnaden


Huskontur i givet lov

Putsad yta  
NCS 1000-N

medelmarknivå

Fasad mot väster

Nybyggnad  
Lagplösning trapphiss,

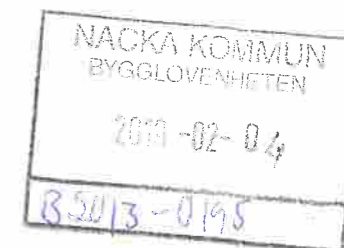

**BYGGLOVHANDLING**

Ritn. Nr: A 021 A  
Del: Färgsättning, ny  
Skala: 1:50 (A3)

Plats: Backeböl 1:386  
Projekt: Nybyggnad av lägenhetsvilla  
Datum: 2019 02 01

Måns Malmberg Arkitektur & Bygg AB  
Rosenlundsgatan 18 118 53 Stockholm  
mans@malmberg.se M + 070 - 491 19 00