

FÖRKLARINGAR

Ny nätstation.

Alla angivna mått är angivna i meter.

Koordinatsatta hörn i Sweref 99, 1800:

- A: X=160861 0150
Y=6578553 7090
- B: X=160863 5680
Y=6578555 0430
- C: X=160864 6150
Y=6578553 0410
- D: X=160862 0630
Y=6578551 7060

REV	ANT	ANDRINGEN AVSER	DATUM	SIGN
-----	-----	-----------------	-------	------

Situationsplan

DATUM 2018-11-14	PROJEKTNR	RITAD/KONSTR AV Alexander Kolmodin
GRANSKAD AV	PROJEKTLEDARE	

T1263 Stora Nyckelviken

SICKLAON 14:1

Situationsplan






SKALA 1:400 (A3)	RITNING NR EL0508-T1263-1	REV A
---------------------	------------------------------	----------



STORA NYCKELVIK
T1065

KS2401 115031
CDC 660 250A

FÖRKLARINGAR


-  Ny nätstation
-  Grundkarta
-  Befintlig EL-ledning
-  Befintligt EL-stråk
-  Schakt för kabel

- ① Schakt för att ansluta kablar i nätstation
- ② Schakt för skarvning mot befintliga 0.4 kV-kablar
- ③ Schakt för skarvning mot befintliga 11 kV-kablar
- ④ Schakt för servisanslutning

Schakttabell

A-A bottenbredd 0.3 meter
B-B bottenbredd 0.5 meter
C-C bottenbredd 0.4 meter

2019-03-21
M 2019-96

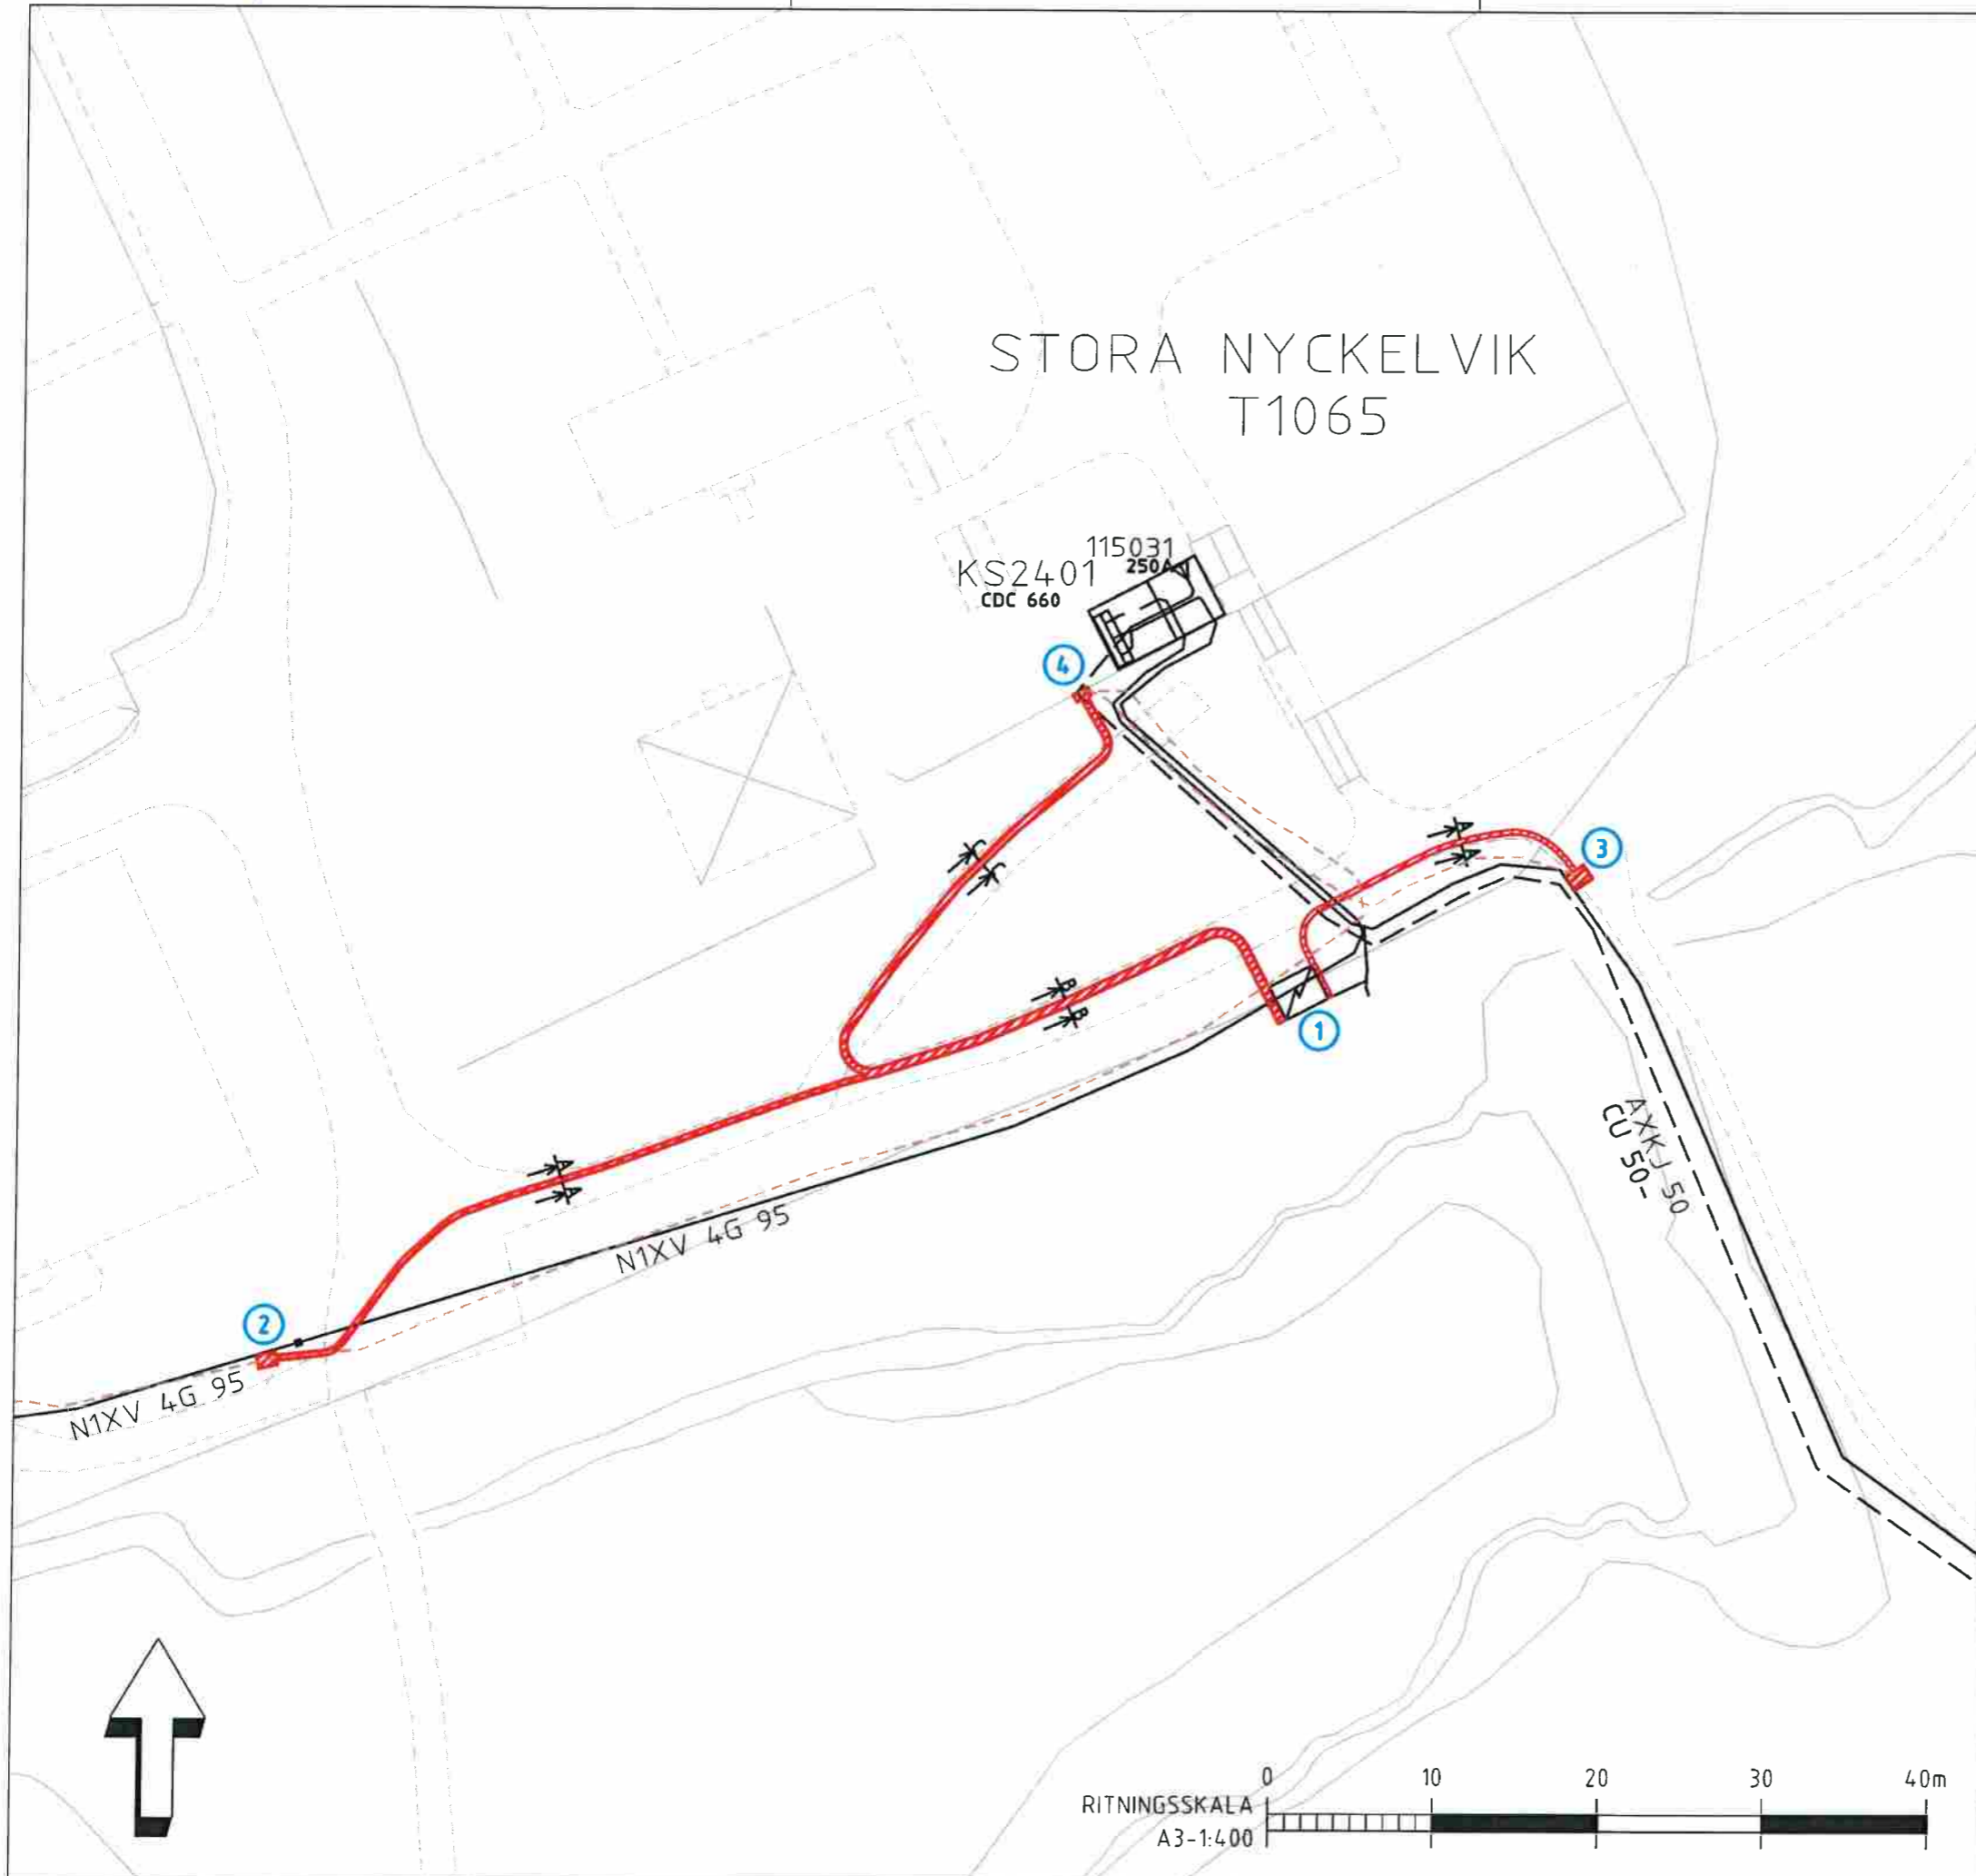

REV	ANT	ANDRINGEN AVSER	DATUM	SIGN

Situationsplan mark

DATUM 2019-03-21	PROJEKTNR	RITAD/KONSTR AV Alexander Kolmodin
GRANSKAD AV		PROJEKTLEDARE

T1263 Stora Nyckelviken

SICKLAÖN 14:1

Markarbete

SKALA 1:400 (A3)	RITINGS NR EL0508-T1263-2	REV A
---------------------	------------------------------	----------

