


Detta dokument är skaparens egendom. Det får inte kopieras och dess innehåll får ej delges tredje person utan vårt skriftliga tillstånd. Överträdelse av denna bestämmelse beivras med lag.

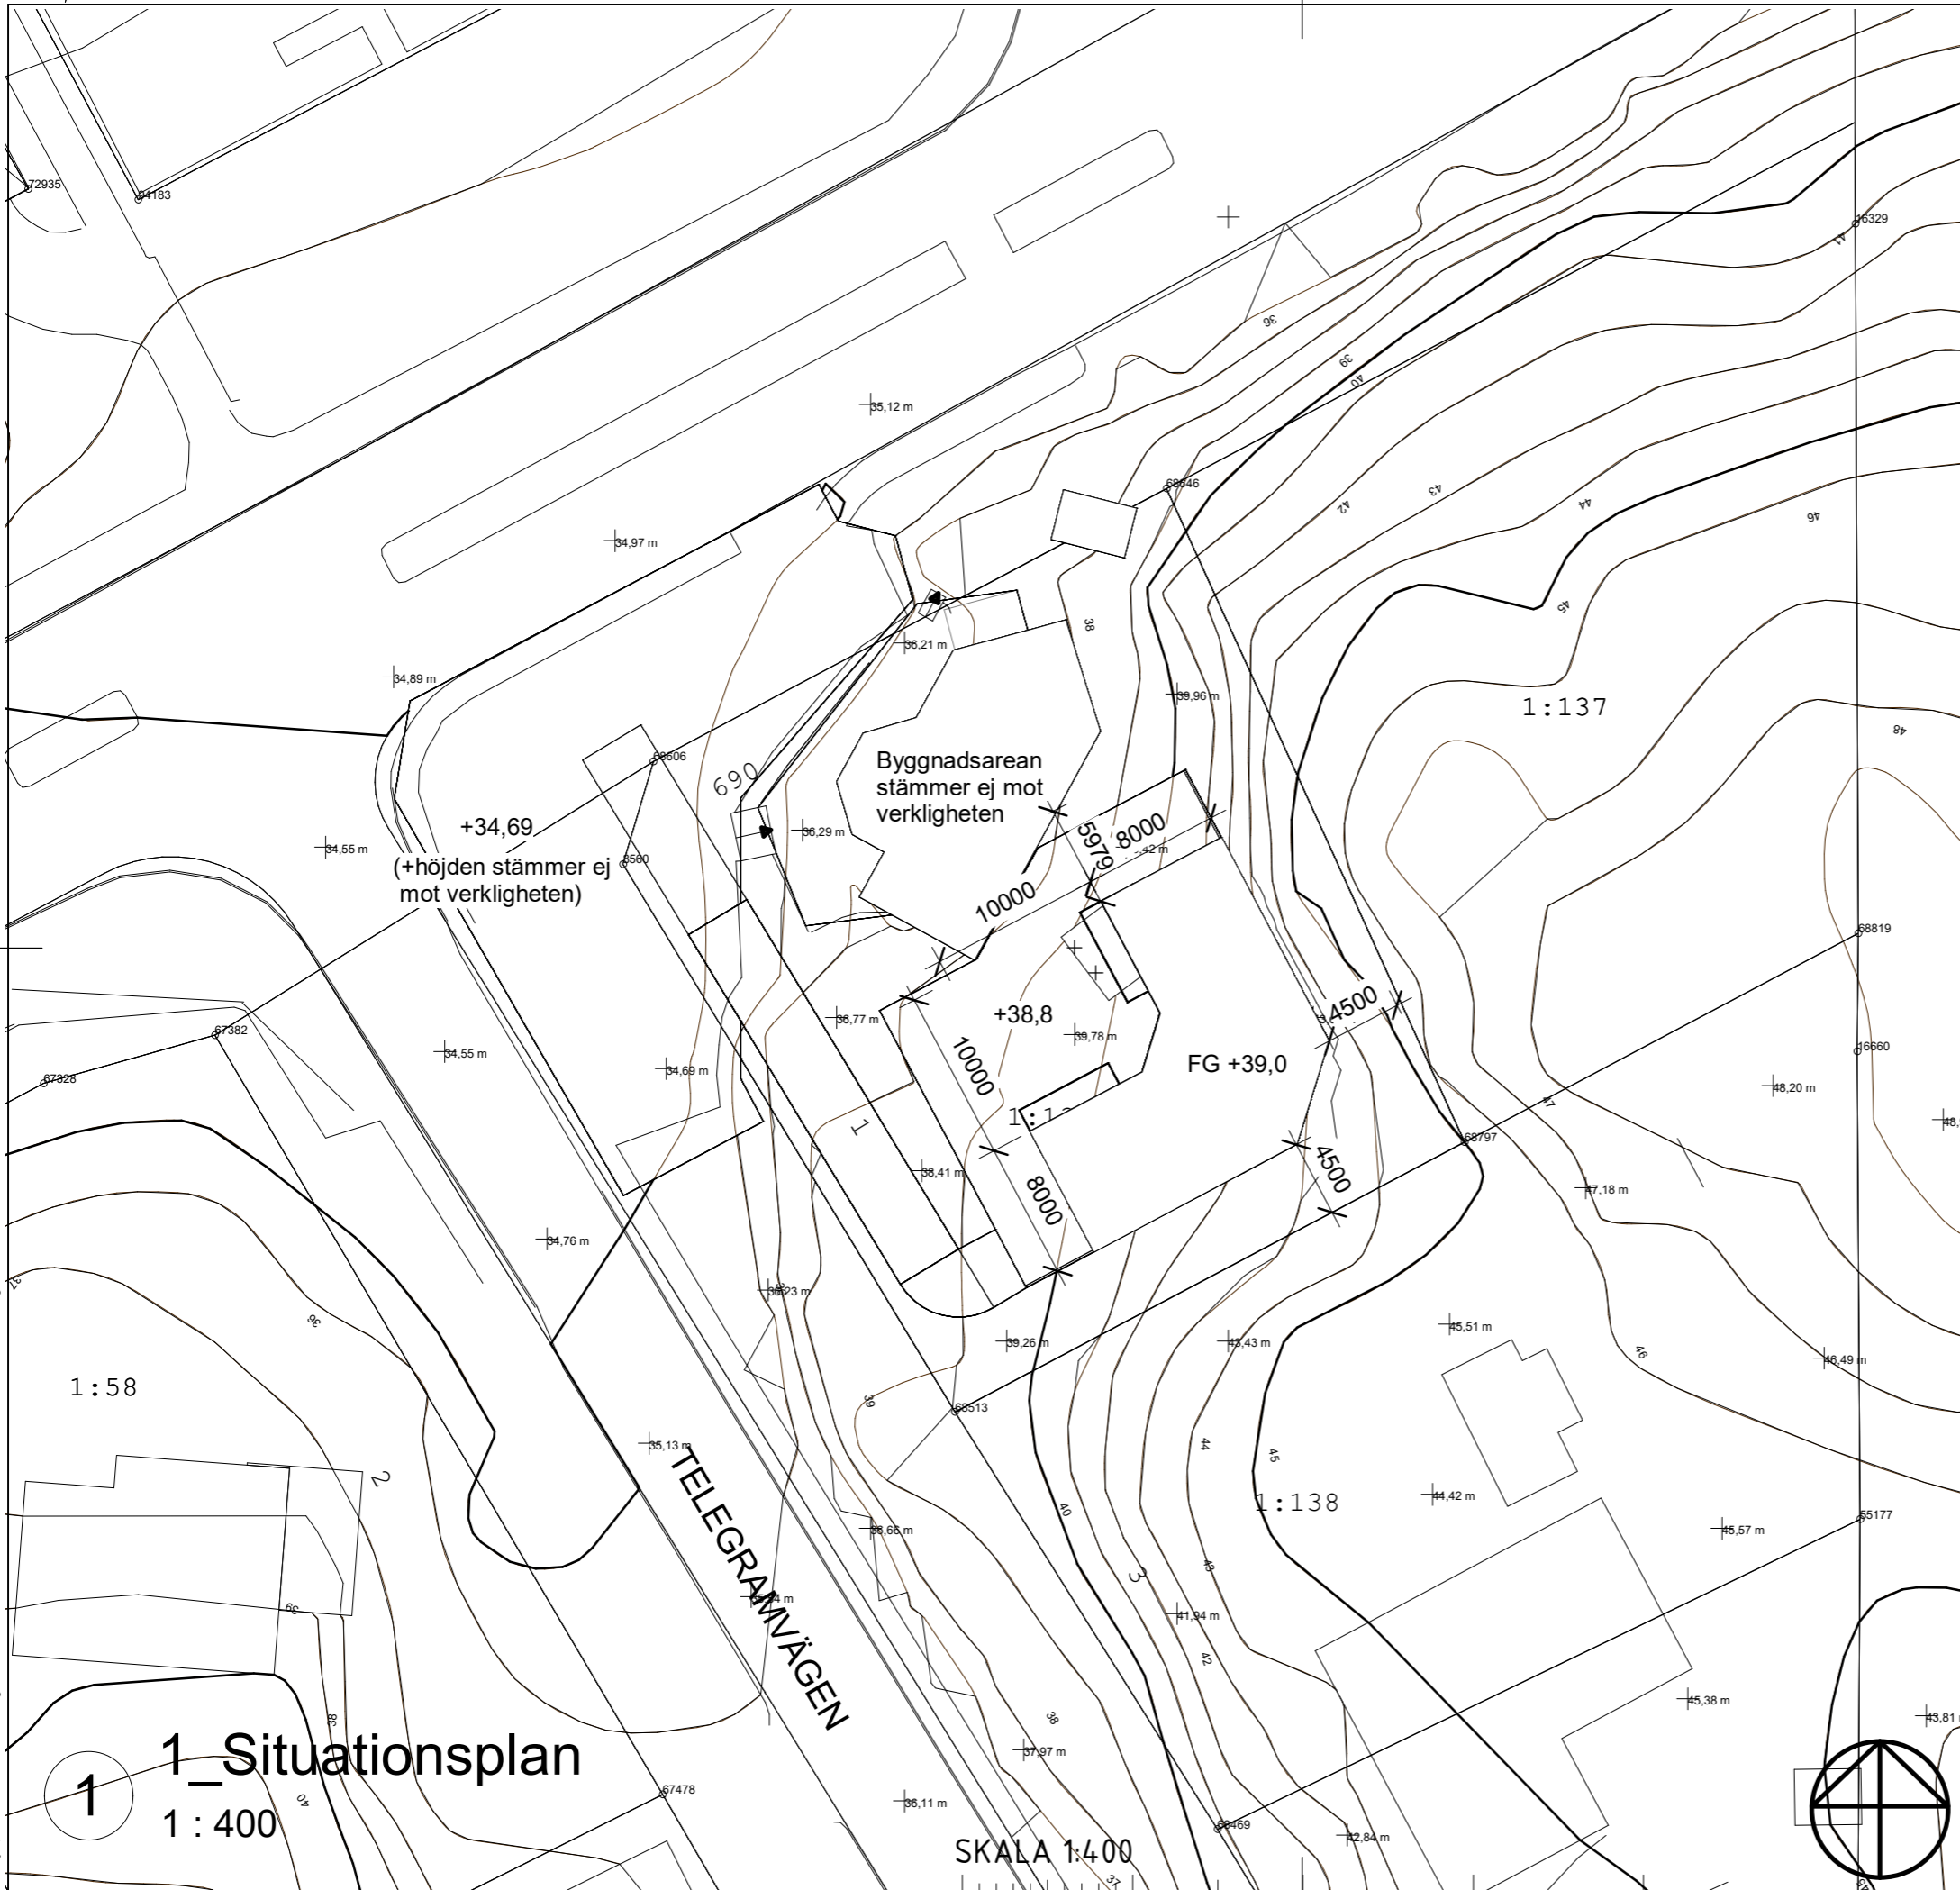

### FÖRKLARINGAR

Total markarea: 1500 m<sup>2</sup>  
 Nybyggnadsarea:  
 BYA: 219 m<sup>2</sup>  
 BTA: 216x2+197=629 m<sup>2</sup>  
 BOA: 463 m<sup>2</sup>

### Finplaneringsarea:

Befintlig bebyggelse: 128 m<sup>2</sup> + 18 m<sup>2</sup>  
 Publikt yta: 92 m<sup>2</sup> (Befintligt) + 144 m<sup>2</sup> (Nytt)  
 Gator (inkl. parkeringar): 305 m<sup>2</sup>  
 Gröna ytor: 569 m<sup>2</sup>

Antal P-Platser: 3 st vid huset + 9 st nere

Vinkelräta mått till närmaste plusmark utmarkerade.


### HÄNVISNINGAR

- A\_40.1\_00 - SITUATIONSPLAN
- A\_40.1\_01 - ILLUSTRATIONSPLAN
- A\_40.1\_03 - PLANRITNING, BOTTENPLAN
- A\_40.1\_04 - PLANRITNING, PLAN 1
- A\_40.1\_05 - PLANRITNING, PLAN 2
- A\_40.2\_01 - SEKTIONER
- A\_40.3\_01 - FASADRITNINGAR (DEL 1)
- A\_40.3\_02 - FASADRITNINGAR (DEL 2)
- A\_40.3\_03 - 3D VY (DEL 1)
- A\_40.4\_04 - 3D VY (DEL 2)

BET	ÄNDRINGEN AVSER	DATUM	SIGN
Bygglovshandling			
ARCH PARTNERS			
UPPDRAG.NR	RITAD/KONSTR. AV	HANDLÄGGARE	
176	PSK	MI	
SKP. DATUM	ANSVARIG		
07/10-20	MD		
Nyproduktion			
Tollare 1:136			
Orminge			
SKALA	NUMMER	BET	
1:400	A 40.1 00	A	



Detta dokument är skaparens egendom. Det får icke kopieras och dess innehåll får ej delges tredje person utan vårt skriftliga tillstånd. Överträdelse av denna bestämmelse beivras med lag.

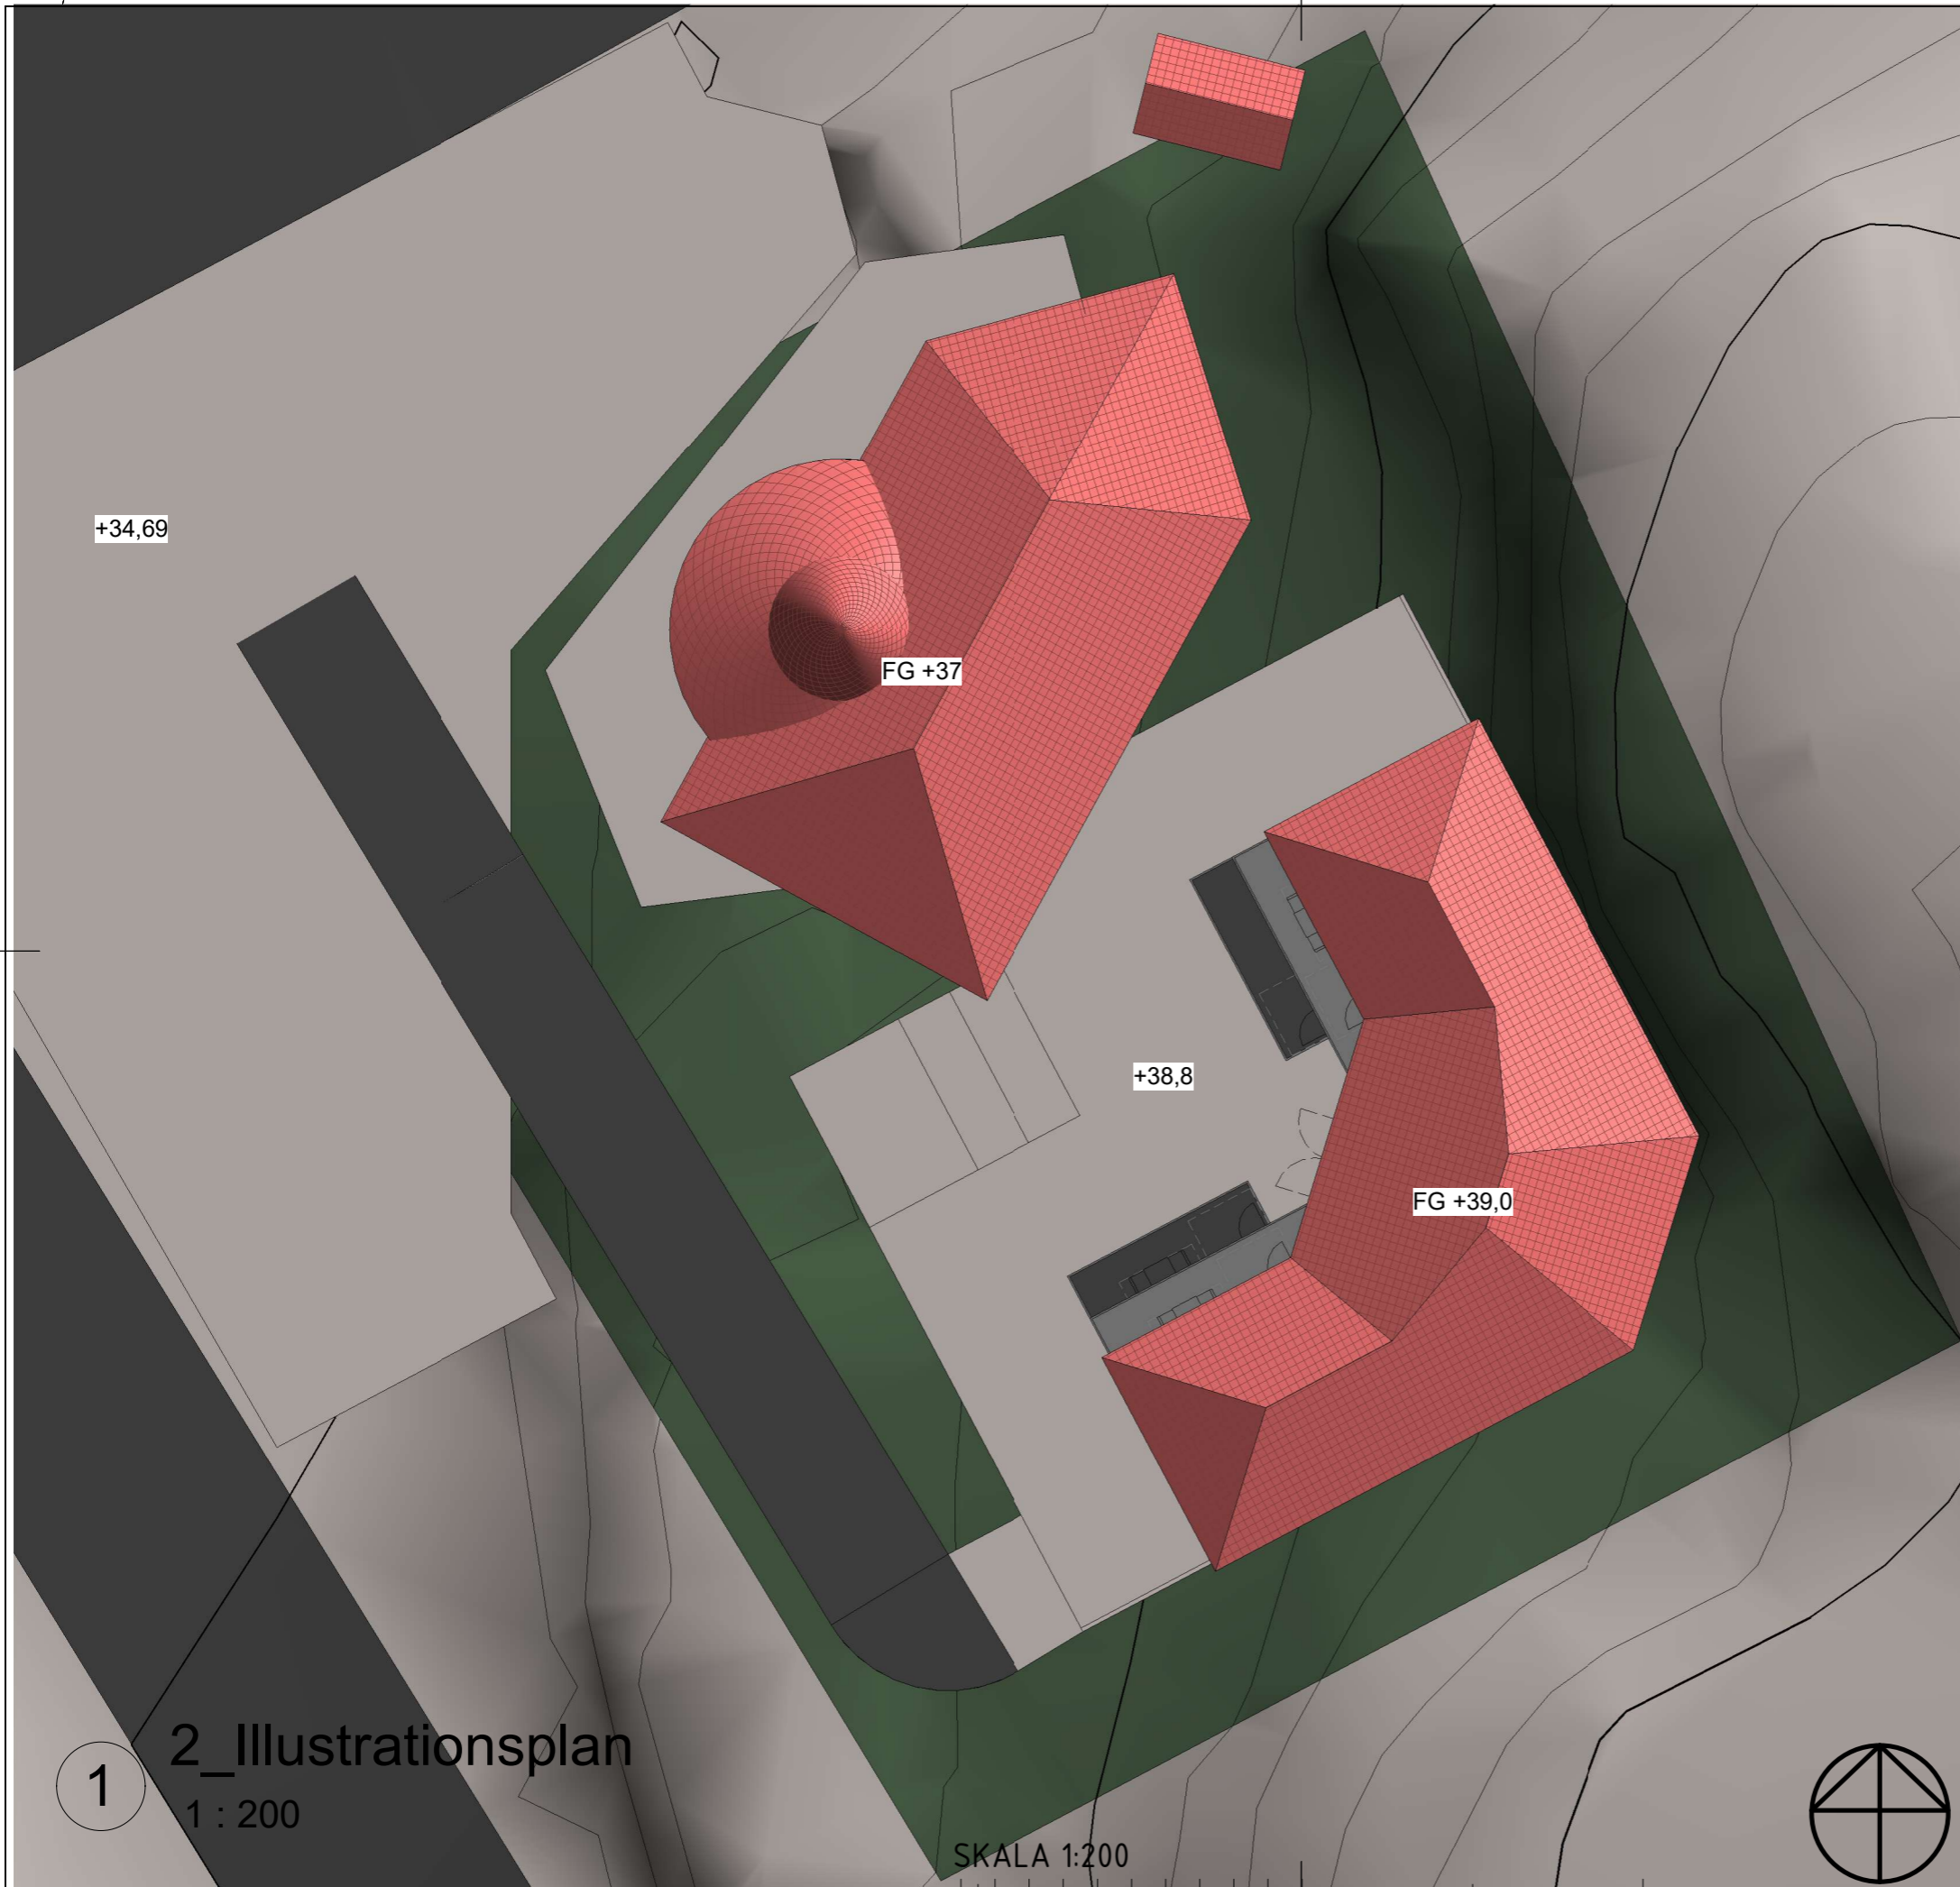

## FÖRKLARINGAR

Total markarea: 1500 m<sup>2</sup>

Nybyggnadsarea:

BYA: 219 m<sup>2</sup>

BTA: 216x2+197=629 m<sup>2</sup>

BOA: 463 m<sup>2</sup>

Finplaneringsarea:

Befintlig bebyggelse: 128 m<sup>2</sup> + 18 m<sup>2</sup>

Publikt yta: 92 m<sup>2</sup> (Befintligt) + 144 m<sup>2</sup> (Nytt)

Gator (inkl. parkeringar): 305 m<sup>2</sup>

Gröna ytor: 569 m<sup>2</sup>

Antal P-Platser: 3 st vid huset + 9 st nere

## HÄNVISNINGAR

A\_40.1\_00 - SITUATIONSPLAN

A\_40.1\_01 - ILLUSTRATIONSPLAN

A\_40.1\_03 - PLANRITNING, BOTTENPLAN

A\_40.1\_04 - PLANRITNING, PLAN 1

A\_40.1\_05 - PLANRITNING, PLAN 2

A\_40.2\_01 - SEKTIONER

A\_40.3\_01 - FASADRITNINGAR (DEL 1)

A\_40.3\_02 - FASADRITNINGAR (DEL 2)

A\_40.3\_03 - 3D VY (DEL 1)

A\_40.4\_04 - 3D VY (DEL 2)

BET	ÄNDRINGEN AVSER	DATUM	SIGN
-----	-----------------	-------	------

## Bygglövshandling

ARCH  
PARTNERS

UPPDRAG.NR	RITAD/KONSTR. AV	HANDLÄGGARE
176	PSK	MI

SKP. DATUM	ANSVARIG
07/10-20	MD

## Nyproduktion

Tollare 1:136

Orminge

SKALA	NUMMER	BET
1:200	A 40.1 01	A

1


## 2\_Illustrationsplan

1 : 200

SKALA 1:200

0 1 2 5 10 15 20

Detta dokument är skaparens egendom. Det får inte kopieras och dess innehåll får ej delges tredje person utan vårt skriftliga tillstånd. Överträdelse av denna bestämmelse beivras med lag.

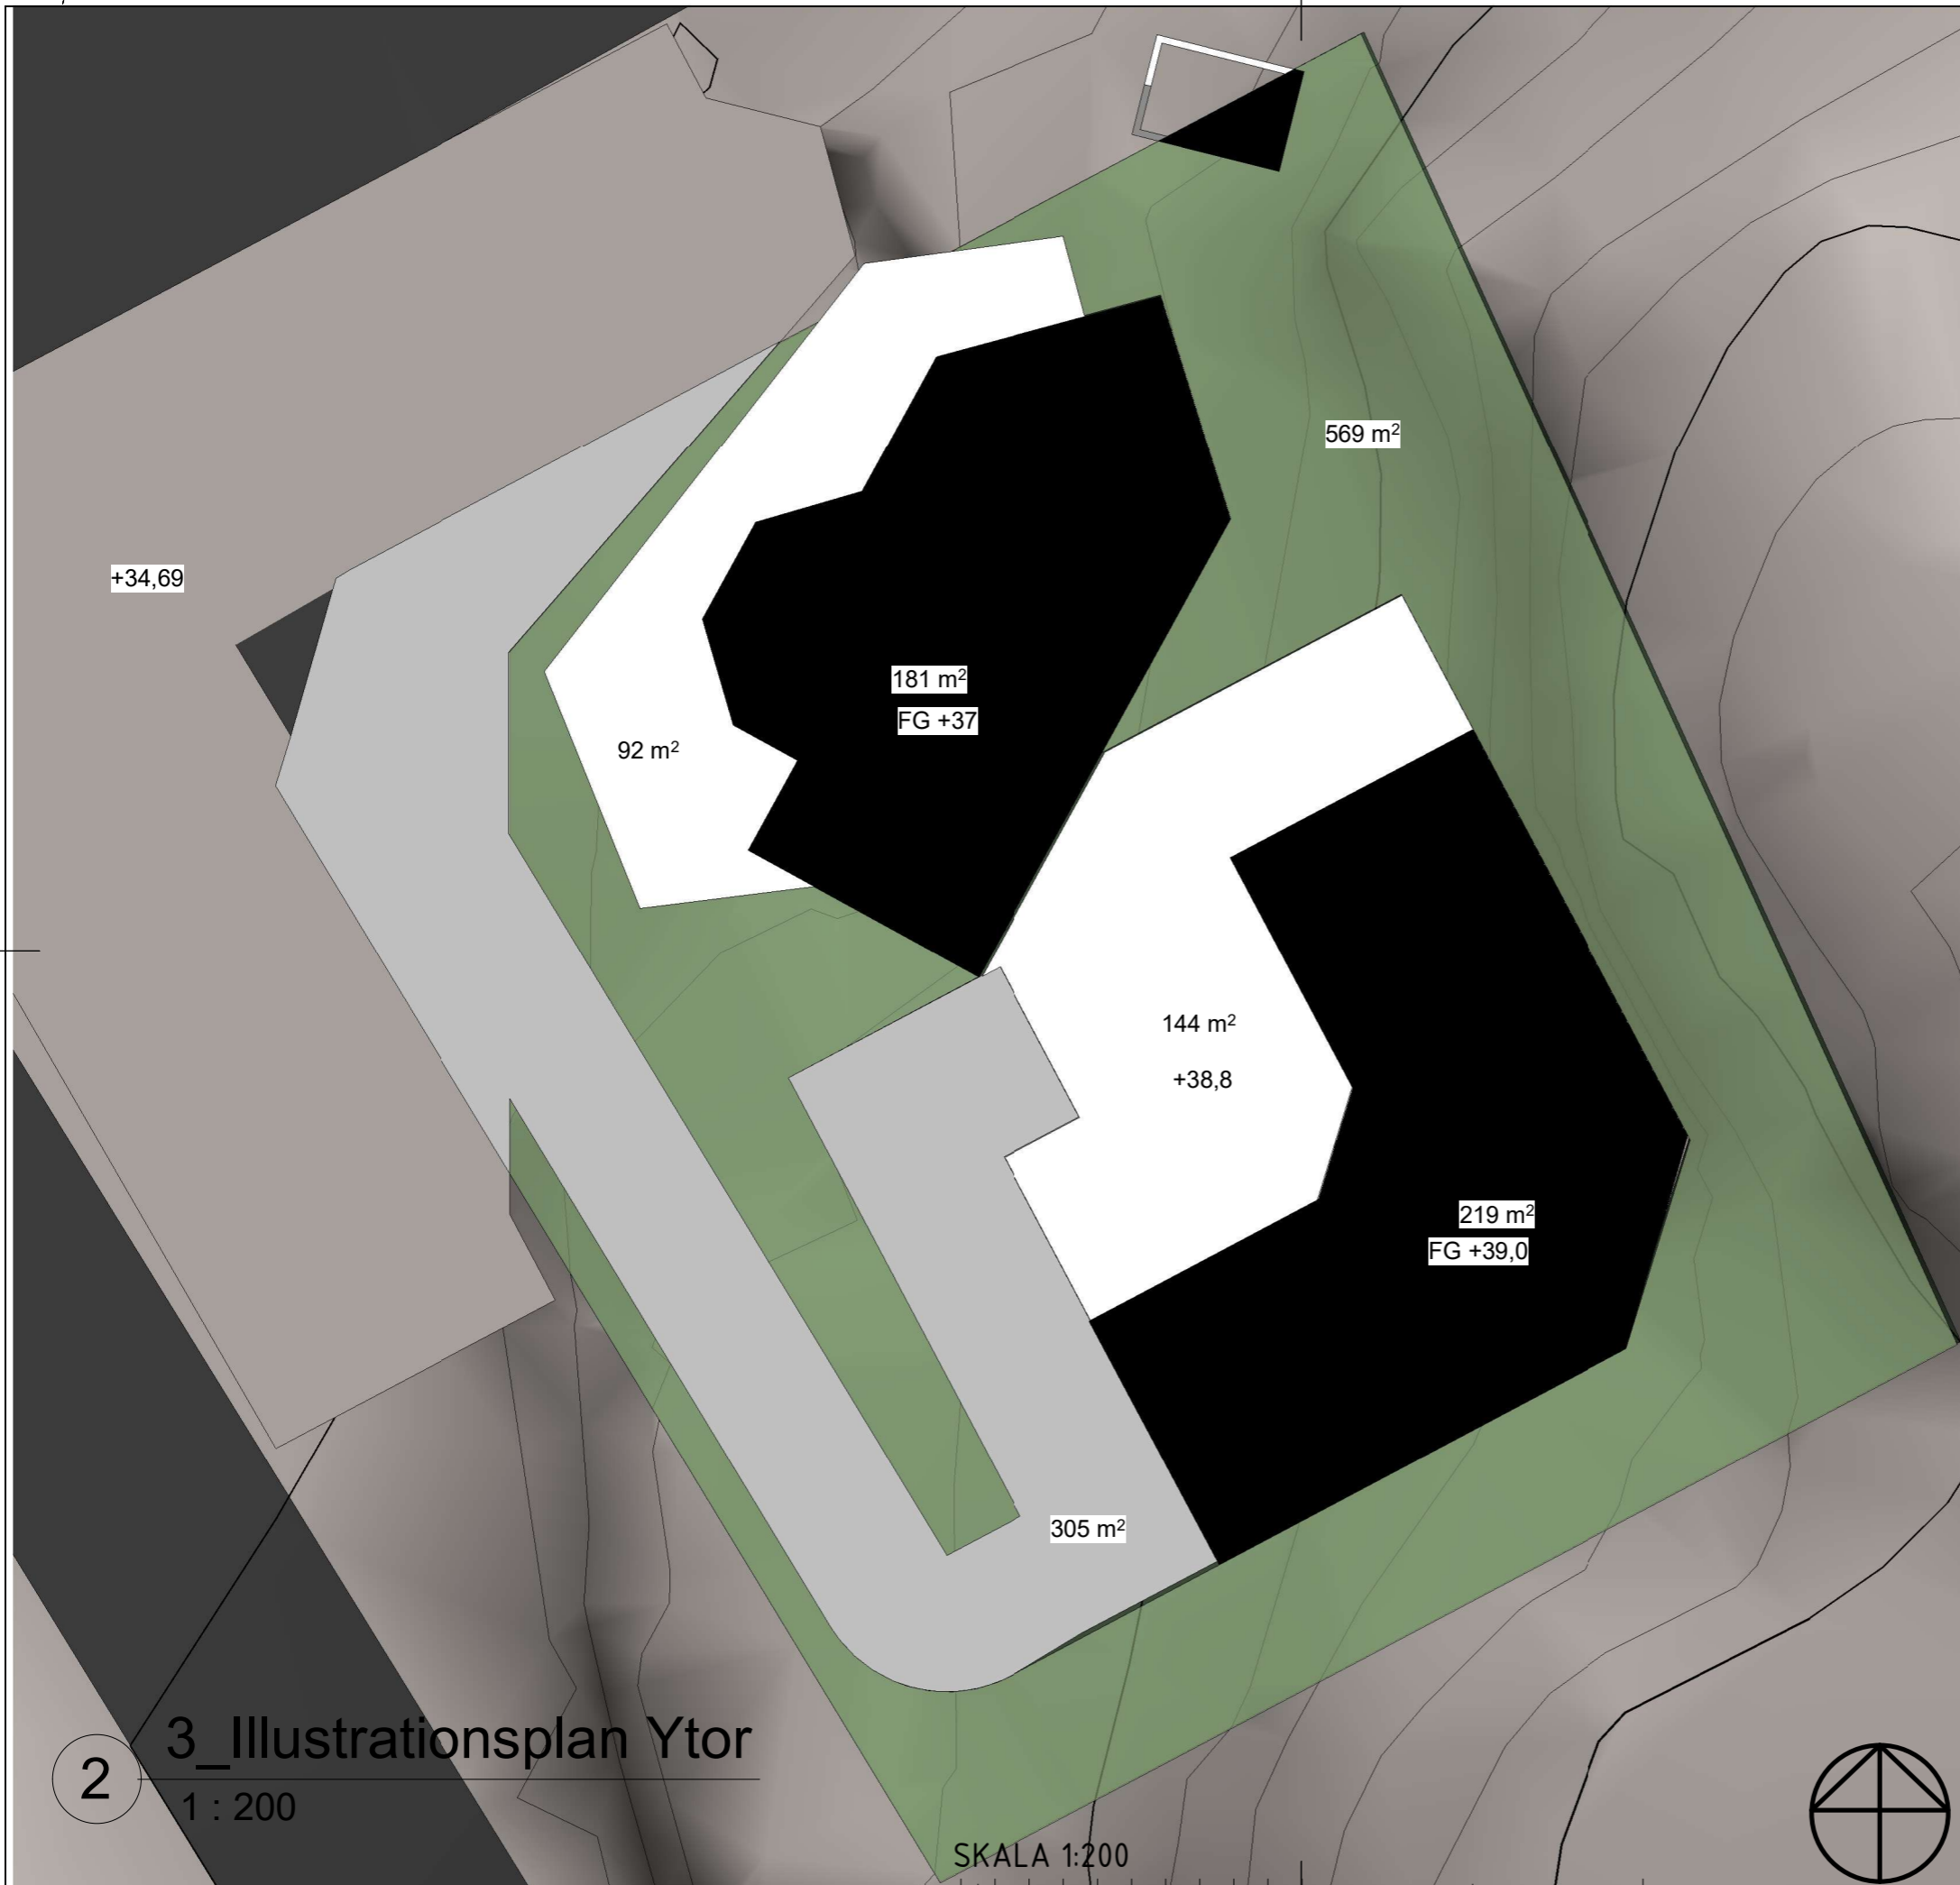

### FÖRKLARINGAR

Total markarea: 1500 m<sup>2</sup>

Nybyggnadsarea:

BYA: 219 m<sup>2</sup>

BTA: 216x2+197=629 m<sup>2</sup>

BOA: 463 m<sup>2</sup>

Finplaneringsarea:

Befintlig bebyggelse: 128 m<sup>2</sup> + 18 m<sup>2</sup>

Publikt yta: 92 m<sup>2</sup> (Befintligt) + 144 m<sup>2</sup> (Nytt)

Gator (inkl. parkeringar): 305 m<sup>2</sup>

Gröna ytor: 569 m<sup>2</sup>

Antal P-Platser: 3 st vid huset + 9 st nere

### HÄNVISNINGAR

A\_40.1\_00 - SITUATIONSPLAN

A\_40.1\_01 - ILLUSTRATIONSPLAN

A\_40.1\_03 - PLANRITNING, BOTTENPLAN

A\_40.1\_04 - PLANRITNING, PLAN 1

A\_40.1\_05 - PLANRITNING, PLAN 2

A\_40.2\_01 - SEKTIONER

A\_40.3\_01 - FASADRITNINGAR (DEL 1)

A\_40.3\_02 - FASADRITNINGAR (DEL 2)

A\_40.3\_03 - 3D VY (DEL 1)

A\_40.4\_04 - 3D VY (DEL 2)

BET	ÄNDRINGEN AVSER	DATUM	SIGN
-----	-----------------	-------	------

## Bygglovshandling



UPPDRAG.NR	RITAD/KONSTR. AV	HANDLÄGGARE
176	PSK	MI

SKP. DATUM	ANSVARIG
07/10-20	MD

### Nyproduktion


Tollare 1:136


Orminge

SKALA	NUMMER	BET
1:200	A 40.1 02	A

2 3\_Illustrationsplan Ytor  
1 : 200


SKALA 1:200

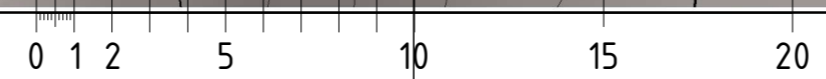

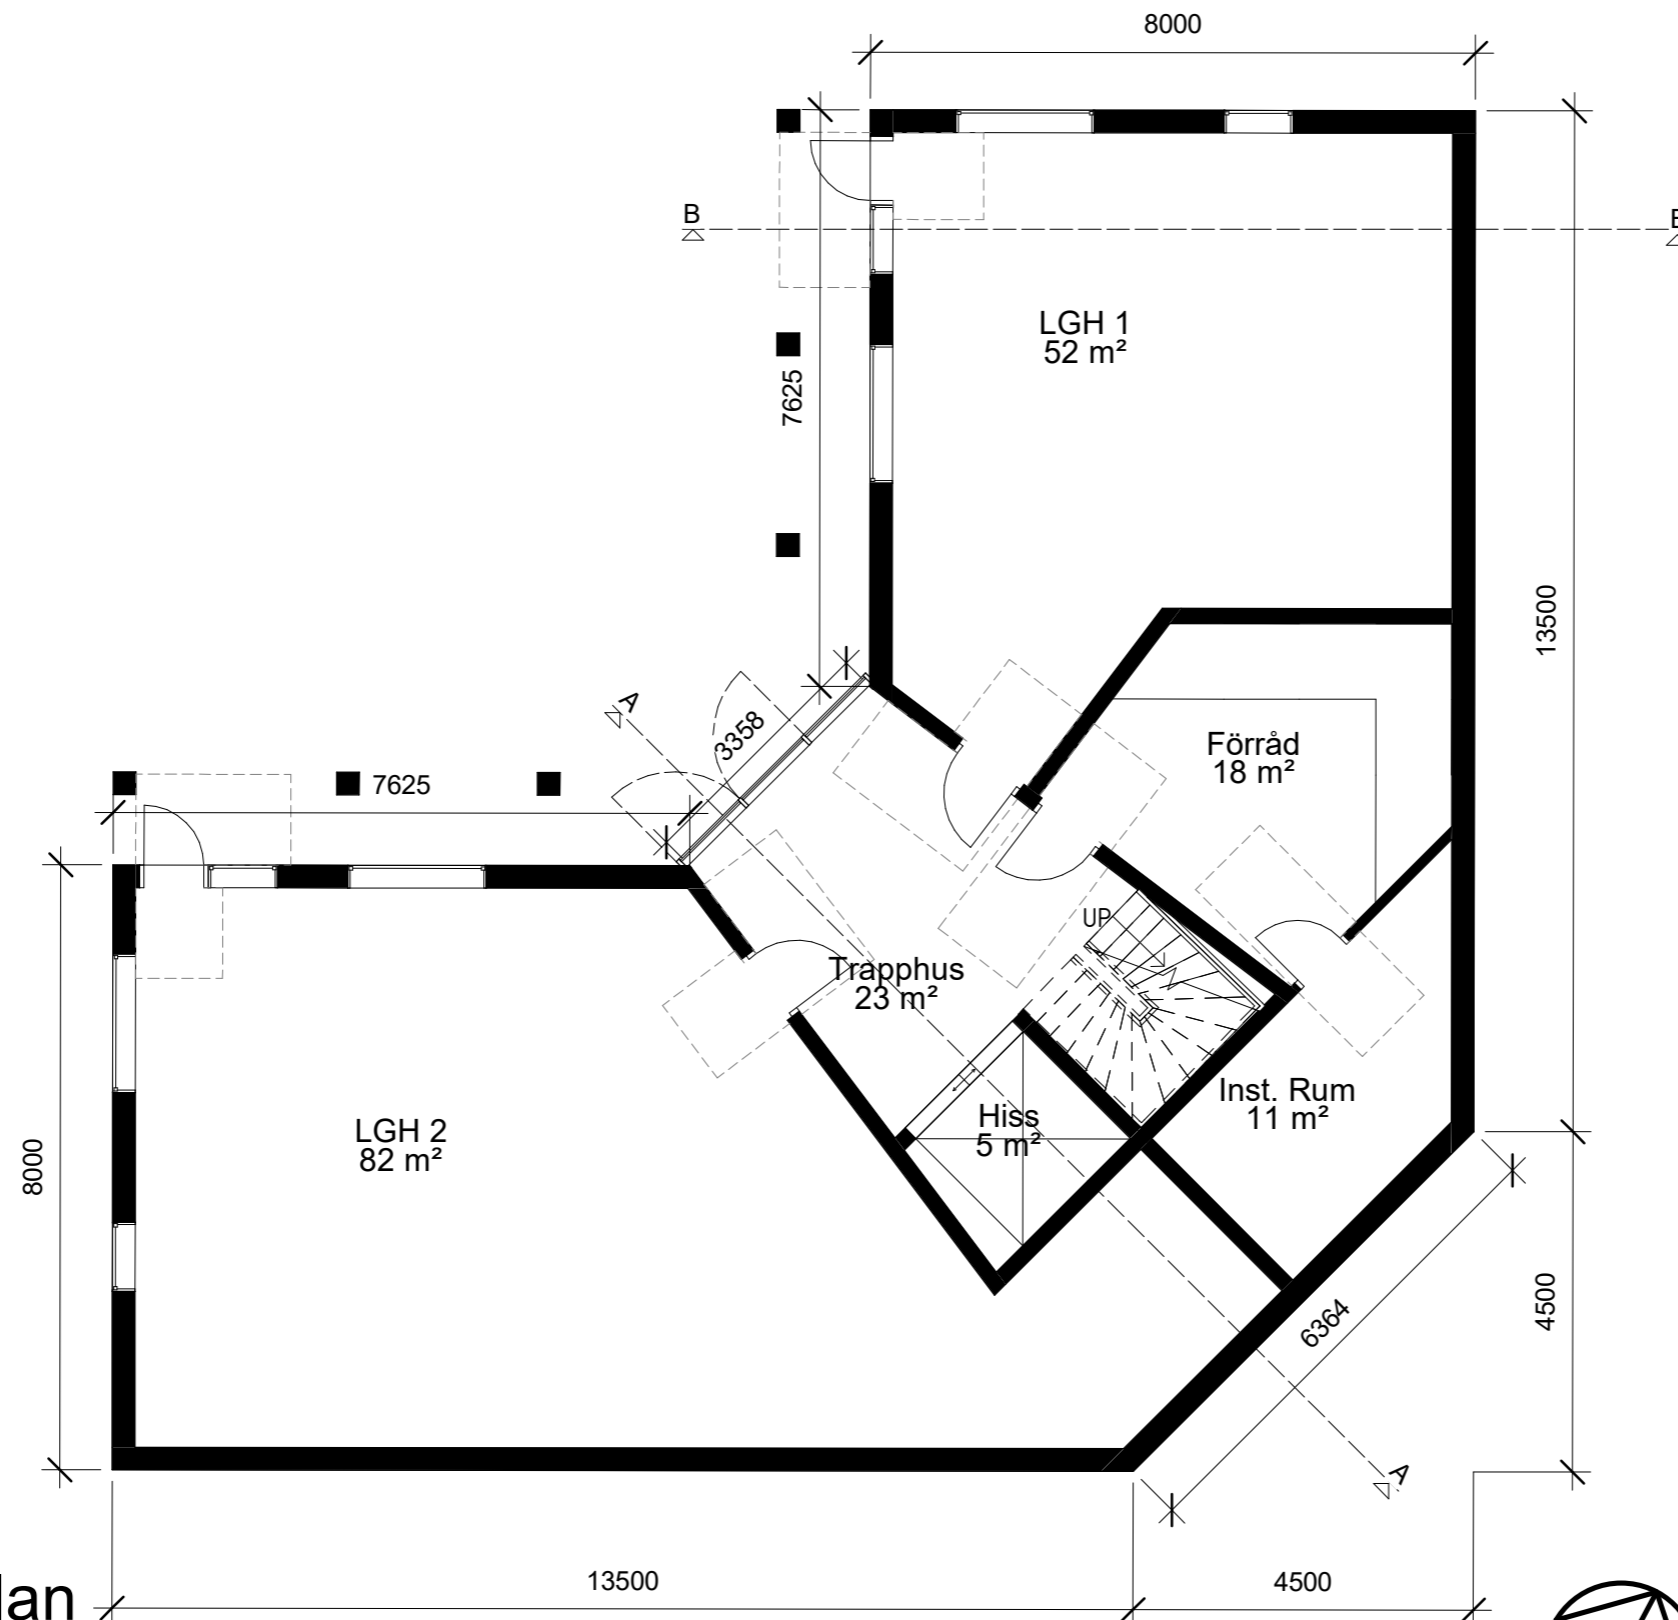

**1** 4\_Bottenplan  
 1 : 100

SKALA 1:100

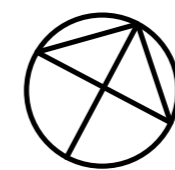

### FÖRKLARINGAR

Total markarea: 1500 m<sup>2</sup>  
 Nybyggnadsarea:  
 BYA: 219 m<sup>2</sup>  
 BTA: 216x2+197=629 m<sup>2</sup>  
 BOA: 463 m<sup>2</sup>

### Finplaneringsarea:

Befintlig bebyggelse: 128 m<sup>2</sup> + 18 m<sup>2</sup>  
 Publikt yta: 92 m<sup>2</sup> (Befintligt) + 144 m<sup>2</sup> (Nytt)  
 Gator (inkl. parkeringar): 305 m<sup>2</sup>  
 Gröna ytor: 569 m<sup>2</sup>


Antal P-Platser: 3 st vid huset + 9 st nere

Typ lägenhet med TIL redovisas på plan 1.  
 Resterande LGH kompletteras i framtida skede.

### HÄNVISNINGAR

- A\_40.1\_00 - SITUATIONSPLAN
- A\_40.1\_01 - ILLUSTRATIONSPLAN
- A\_40.1\_03 - PLANRITNING, BOTTENPLAN
- A\_40.1\_04 - PLANRITNING, PLAN 1
- A\_40.1\_05 - PLANRITNING, PLAN 2
- A\_40.2\_01 - SEKTIONER
- A\_40.3\_01 - FASADRITNINGAR (DEL 1)
- A\_40.3\_02 - FASADRITNINGAR (DEL 2)
- A\_40.3\_03 - 3D VY (DEL 1)
- A\_40.4\_04 - 3D VY (DEL 2)


BET	ÄNDRINGEN AVSER	DATUM	SIGN
<b>Bygglövshandling</b>			
UPPDRAG.NR <b>176</b>	RITAD/KONSTR. AV <b>PSK</b>	HANDLÄGGARE <b>MI</b>	
SKP. DATUM <b>07/10-20</b>	ANSVARIG <b>MD</b>		
<b>Nyproduktion</b>			
Tollare 1:136			
Orminge			
SKALA <b>1:100</b>	NUMMER <b>A 40.1 03</b>	BET <b>A</b>	

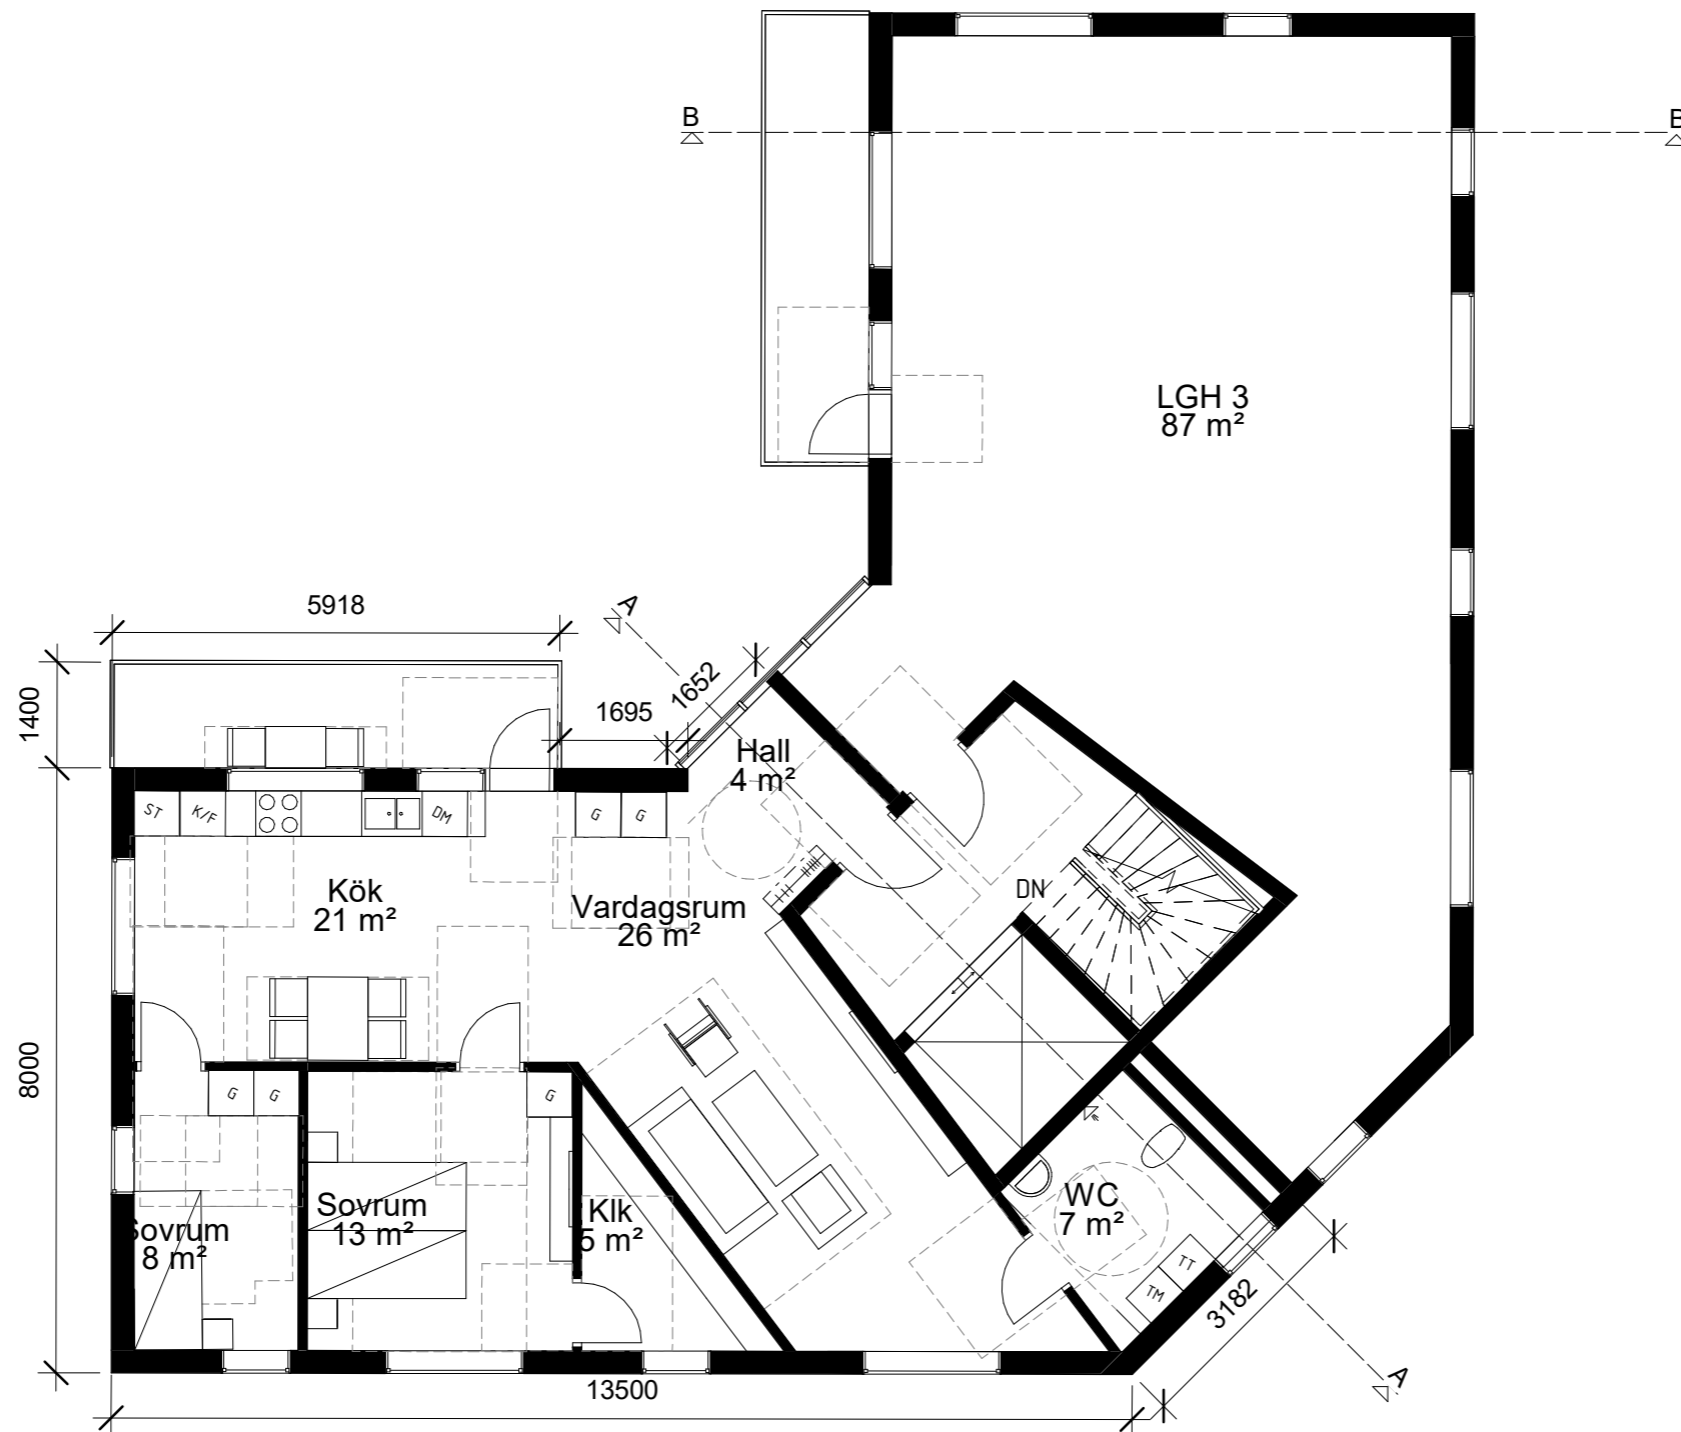

1

5\_Plan 1  
1 : 100

SKALA 1:100

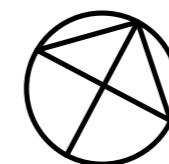

### FÖRKLARINGAR

Total markarea: 1500 m<sup>2</sup>

Nybyggnadsarea:

BYA: 219 m<sup>2</sup>

BTA: 216x2+197=629 m<sup>2</sup>

BOA: 463 m<sup>2</sup>

Finplaneringsarea:

Befintlig bebyggelse: 128 m<sup>2</sup> + 18 m<sup>2</sup>

Publikt yta: 92 m<sup>2</sup> (Befintligt) + 144 m<sup>2</sup> (Nytt)

Gator (Inkl. parkeringar): 305 m<sup>2</sup>

Gröna ytor: 569 m<sup>2</sup>

Antal P-Platser: 3 st vid huset + 9 st nere

Typ lägenhet med TIL redovisas på plan 1.

Resterande LGH kompletteras i framtida skede.

### HÄNVISNINGAR

A\_40.1\_00 - SITUATIONSPLAN

A\_40.1\_01 - ILLUSTRATIONSPLAN

A\_40.1\_03 - PLANRITNING, BOTTENPLAN

A\_40.1\_04 - PLANRITNING, PLAN 1

A\_40.1\_05 - PLANRITNING, PLAN 2

A\_40.2\_01 - SEKTIONER


A\_40.3\_01 - FASADRITNINGAR (DEL 1)

A\_40.3\_02 - FASADRITNINGAR (DEL 2)

A\_40.3\_03 - 3D VY (DEL 1)

A\_40.4\_04 - 3D VY (DEL 2)


BET	ÄNDRINGEN AVSER	DATUM	SIGN
	<b>Bygglövshandling</b>		
UPPDRAG.NR	RITAD/KONSTR. AV	HANDLÄGGARE	
176	PSK	MI	
SKP. DATUM	ANSVARIG		
07/10-20	MD		
<b>Nyproduktion</b>			
Tollare 1:136			
Orminge			
SKALA	NUMMER	BET	
1:100	A 40.1 04	A	

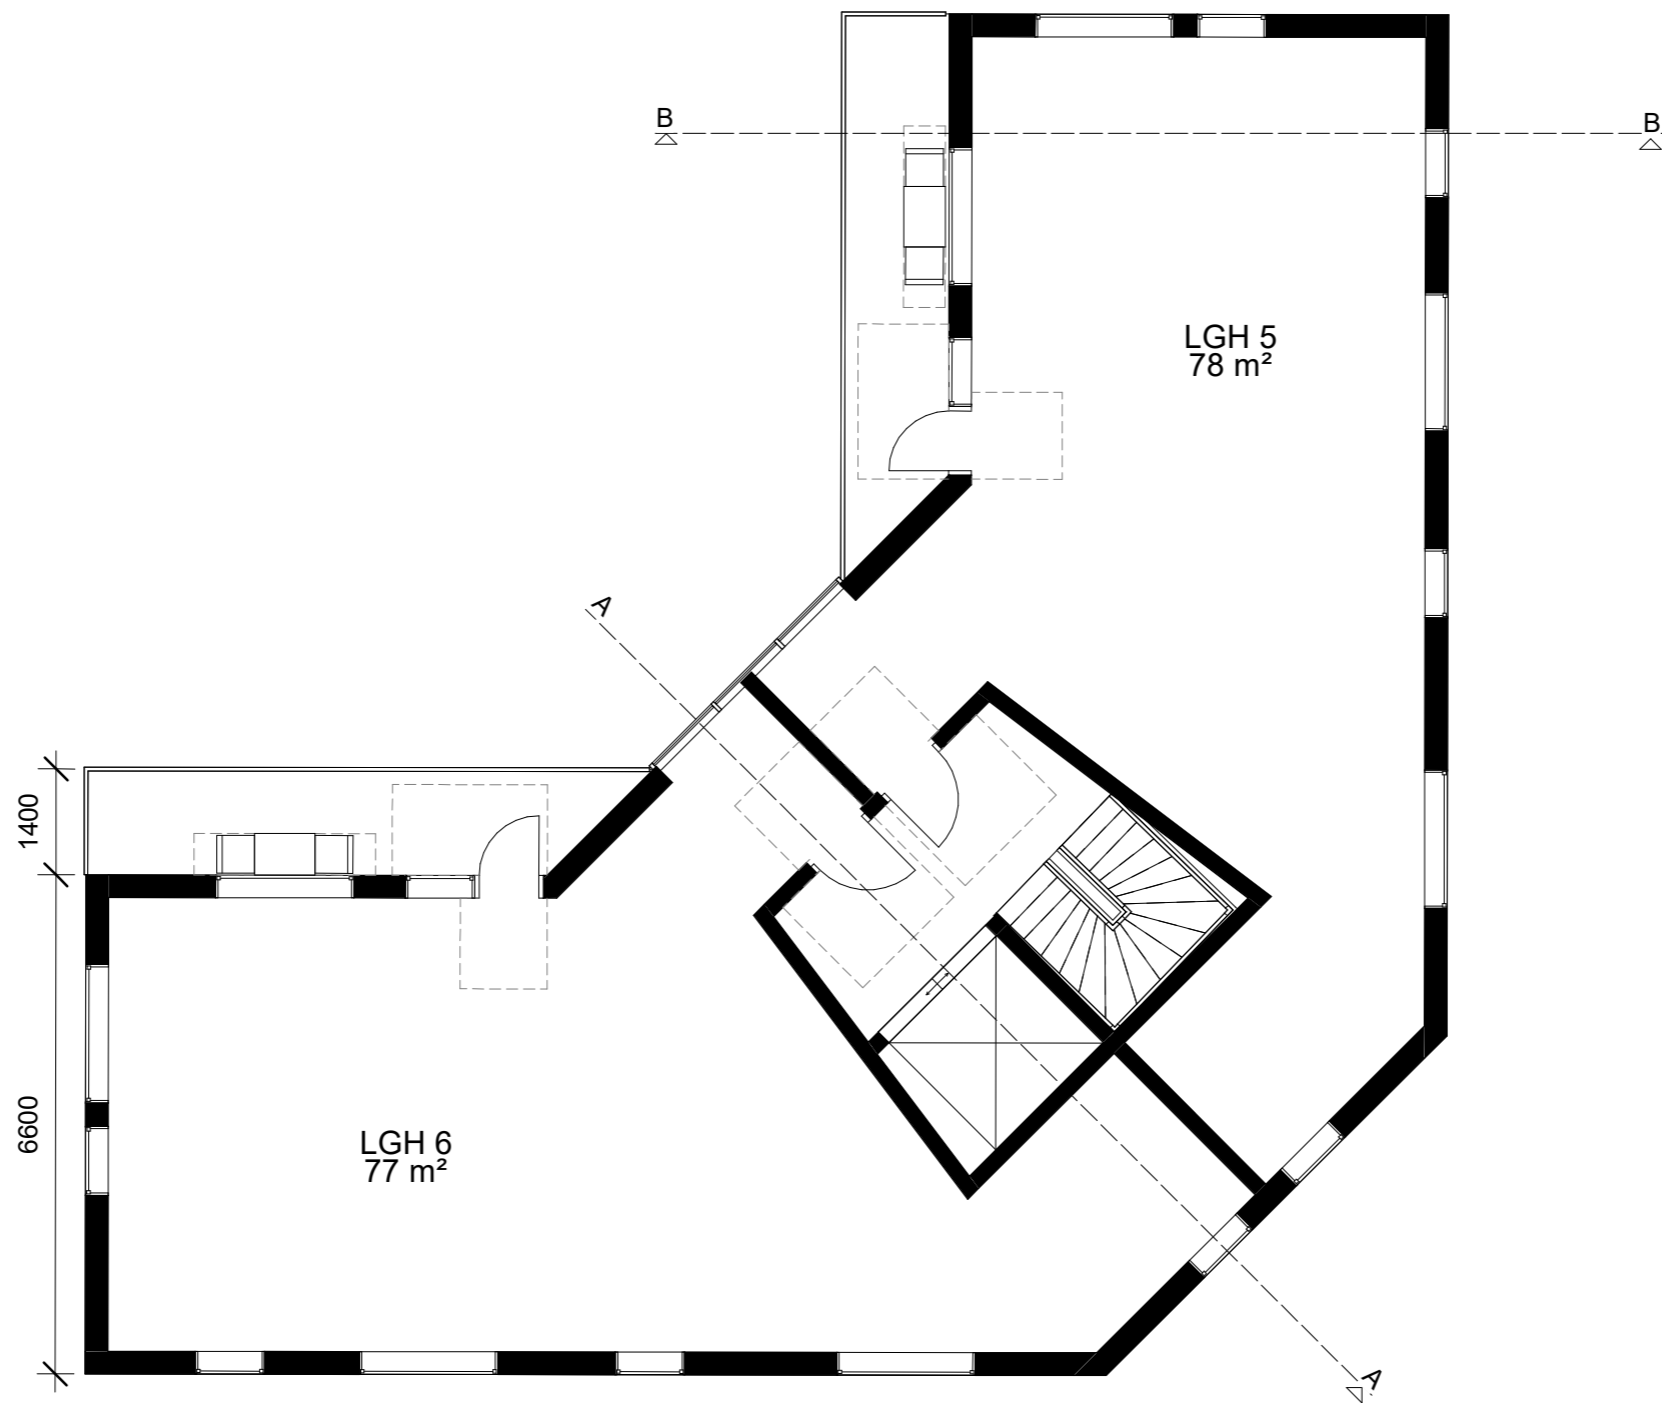

1

**6\_Plan 2**  
1 : 100

SKALA 1:100

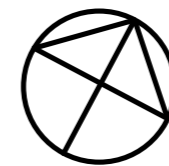

### FÖRKLARINGAR

Total markarea: 1500 m<sup>2</sup>

Nybyggnadsarea:

BYA: 219 m<sup>2</sup>

BTA: 216x2+197=629 m<sup>2</sup>

BOA: 463 m<sup>2</sup>

Finplaneringsarea:

Befintlig bebyggelse: 128 m<sup>2</sup> + 18 m<sup>2</sup>

Publikt yta: 92 m<sup>2</sup> (Befintligt) + 144 m<sup>2</sup> (Nytt)

Gator (inkl. parkeringar): 305 m<sup>2</sup>

Gröna ytor: 569 m<sup>2</sup>

Antal P-Platser: 3 st vid huset + 9 st nere

Typ lägenhet med TIL redovisas på plan 1.

Resterande LGH kompletteras i framtida skede.

### HÄNVISNINGAR

A\_40.1\_00 - SITUATIONSPLAN

A\_40.1\_01 - ILLUSTRATIONSPLAN

A\_40.1\_03 - PLANRITNING, BOTTENPLAN

A\_40.1\_04 - PLANRITNING, PLAN 1

A\_40.1\_05 - PLANRITNING, PLAN 2

A\_40.2\_01 - SEKTIONER

A\_40.3\_01 - FASADRITNINGAR (DEL 1)

A\_40.3\_02 - FASADRITNINGAR (DEL 2)


A\_40.3\_03 - 3D VY (DEL 1)

A\_40.4\_04 - 3D VY (DEL 2)

BET	ÄNDRINGEN AVSER	DATUM	SIGN
	<b>Bygglovshandling</b>		
UPPDRAG.NR	RITAD/KONSTR. AV	HANDLÄGGARE	
176	PSK	MI	
SKP. DATUM	ANSVARIG		
07/10-20	MD		
<b>Nyproduktion</b>			
Tollare 1:136			
Orminge			
SKALA	NUMMER	BET	
1:100	A 40.1 05	A	

# 1 Sektion B-B

1 : 100

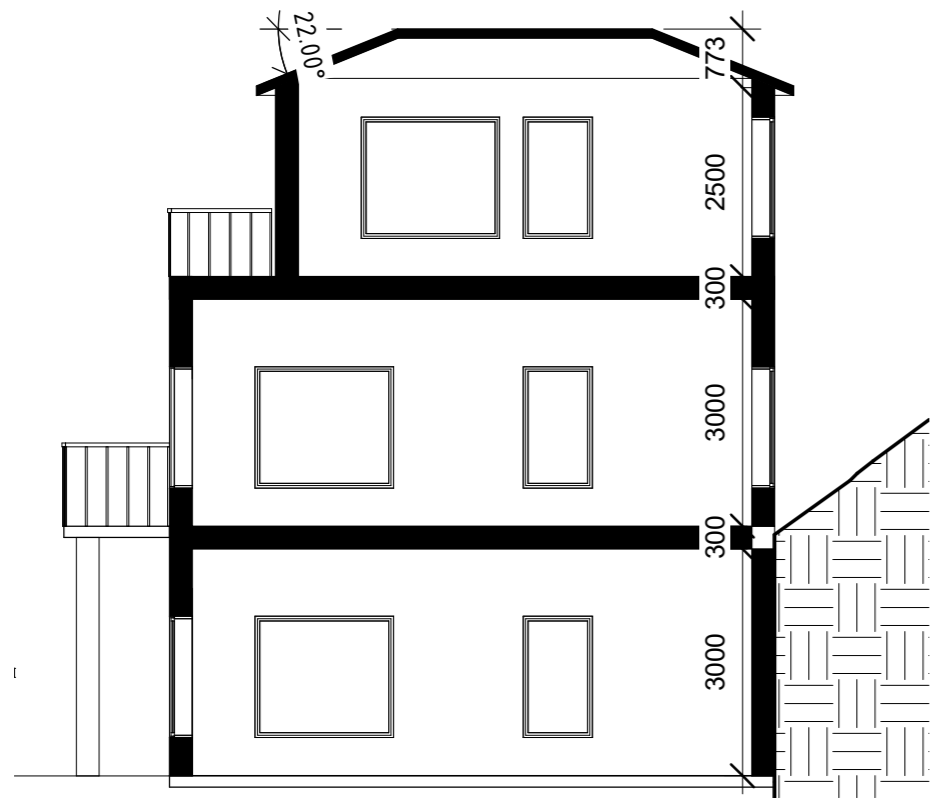

# 2 Sektion A-A

1 : 100



SKALA 1:100



## FÖRKLARINGAR

Total markarea: 1500 m<sup>2</sup>  
 Nybyggnadsarea:  
 BYA: 219 m<sup>2</sup>  
 BTA: 216x2+197=629 m<sup>2</sup>  
 BOA: 463 m<sup>2</sup>

## Finplaneringsarea:

Befintlig bebyggelse: 128 m<sup>2</sup> + 18 m<sup>2</sup>  
 Publikt yta: 92 m<sup>2</sup> (Befintligt) + 144 m<sup>2</sup> (Nytt)  
 Gator (inkl. parkeringar): 305 m<sup>2</sup>  
 Gröna ytor: 569 m<sup>2</sup>

Antal P-Platser: 3 st vid huset + 9 st nere

Detaljritningar kompletteras i framtida skede.

## HÄNVISNINGAR

- A\_40.1\_00 - SITUATIONSPLAN
- A\_40.1\_01 - ILLUSTRATIONSPLAN
- A\_40.1\_03 - PLANRITNING, BOTTENPLAN
- A\_40.1\_04 - PLANRITNING, PLAN 1
- A\_40.1\_05 - PLANRITNING, PLAN 2
- A\_40.2\_01 - SEKTIONER
- A\_40.3\_01 - FASADRITNINGAR (DEL 1)
- A\_40.3\_02 - FASADRITNINGAR (DEL 2)
- A\_40.3\_03 - 3D VY (DEL 1)
- A\_40.4\_04 - 3D VY (DEL 2)

BET	ÄNDRINGEN AVSER	DATUM	SIGN
	<b>Bygglovshandling</b>		
UPPDRAG.NR <b>176</b>	RITAD/KONSTR. AV <b>PSK</b>	HANDLÄGGARE <b>MI</b>	
SKP. DATUM <b>07/10-20</b>	ANSVARIG <b>MD</b>		
<b>Nyproduktion</b>			
Tollare 1:136			
Orminge			
SKALA <b>1:100</b>	NUMMER <b>A 40.2 01</b>	BET <b>A</b>	

Detta dokument är skaparens egendom. Det får icke kopieras och dess innehåll får ej delges tredje person utan vårt skriftliga tillstånd. Överträdelse av denna bestämmelse beivras med lag.

# 1 Fasad SV

1 : 100


Materialval:  
 Fasad: Ljusnyans av puts  
 Glasparti: Stora fönsterpartier med silverfärgad bärverk  
 Tak: Röda tegelpannor  
 Räcke: Svart stålräcke



# 2 Fasad NV

1 : 100

SKALA 1:100

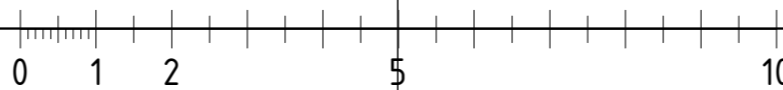

## FÖRKLARINGAR

Total markarea: 1500 m<sup>2</sup>  
 Nybyggnadsarea:  
 BYA: 219 m<sup>2</sup>  
 BTA: 216x2+197=629 m<sup>2</sup>  
 BOA: 463 m<sup>2</sup>

Finplaneringsarea:  
 Befintlig bebyggelse: 128 m<sup>2</sup> + 18 m<sup>2</sup>  
 Publikt yta: 92 m<sup>2</sup> (Befintligt) + 144 m<sup>2</sup> (Nytt)  
 Gator (inkl. parkeringar): 305 m<sup>2</sup>  
 Gröna ytor: 569 m<sup>2</sup>

Antal P-Platser: 3 st vid huset + 9 st nere

## HÄNVISNINGAR

- A\_40.1\_00 - SITUATIONSPLAN
- A\_40.1\_01 - ILLUSTRATIONSPLAN
- A\_40.1\_03 - PLANRITNING, BOTTENPLAN
- A\_40.1\_04 - PLANRITNING, PLAN 1
- A\_40.1\_05 - PLANRITNING, PLAN 2
- A\_40.2\_01 - SEKTIONER
- A\_40.3\_01 - FASADRITNINGAR (DEL 1)
- A\_40.3\_02 - FASADRITNINGAR (DEL 2)
- A\_40.3\_03 - 3D VY (DEL 1)
- A\_40.4\_04 - 3D VY (DEL 2)

BET	ÄNDRINGEN AVSER	DATUM	SIGN
<b>Bygglövshandling</b>			
UPPDRAG.NR	RITAD/KONSTR. AV	HANDLÄGGARE	
176	PSK	MI	
SKP. DATUM	ANSVARIG		
07/10-20	MD		
<b>Nyproduktion</b>			
Tollare 1:136			
Orminge			
SKALA	NUMMER	BET	
1:100	A 40.3 01	A	



1

## Fasad SÖ

1 : 100



## Materialval:

Fasad: Ljusnyans av puts

Glasparti: Stora fönsterpartier med silverfärgad bärverk

Tak: Röda tegelpannor

Räcke: Svart stålräcke

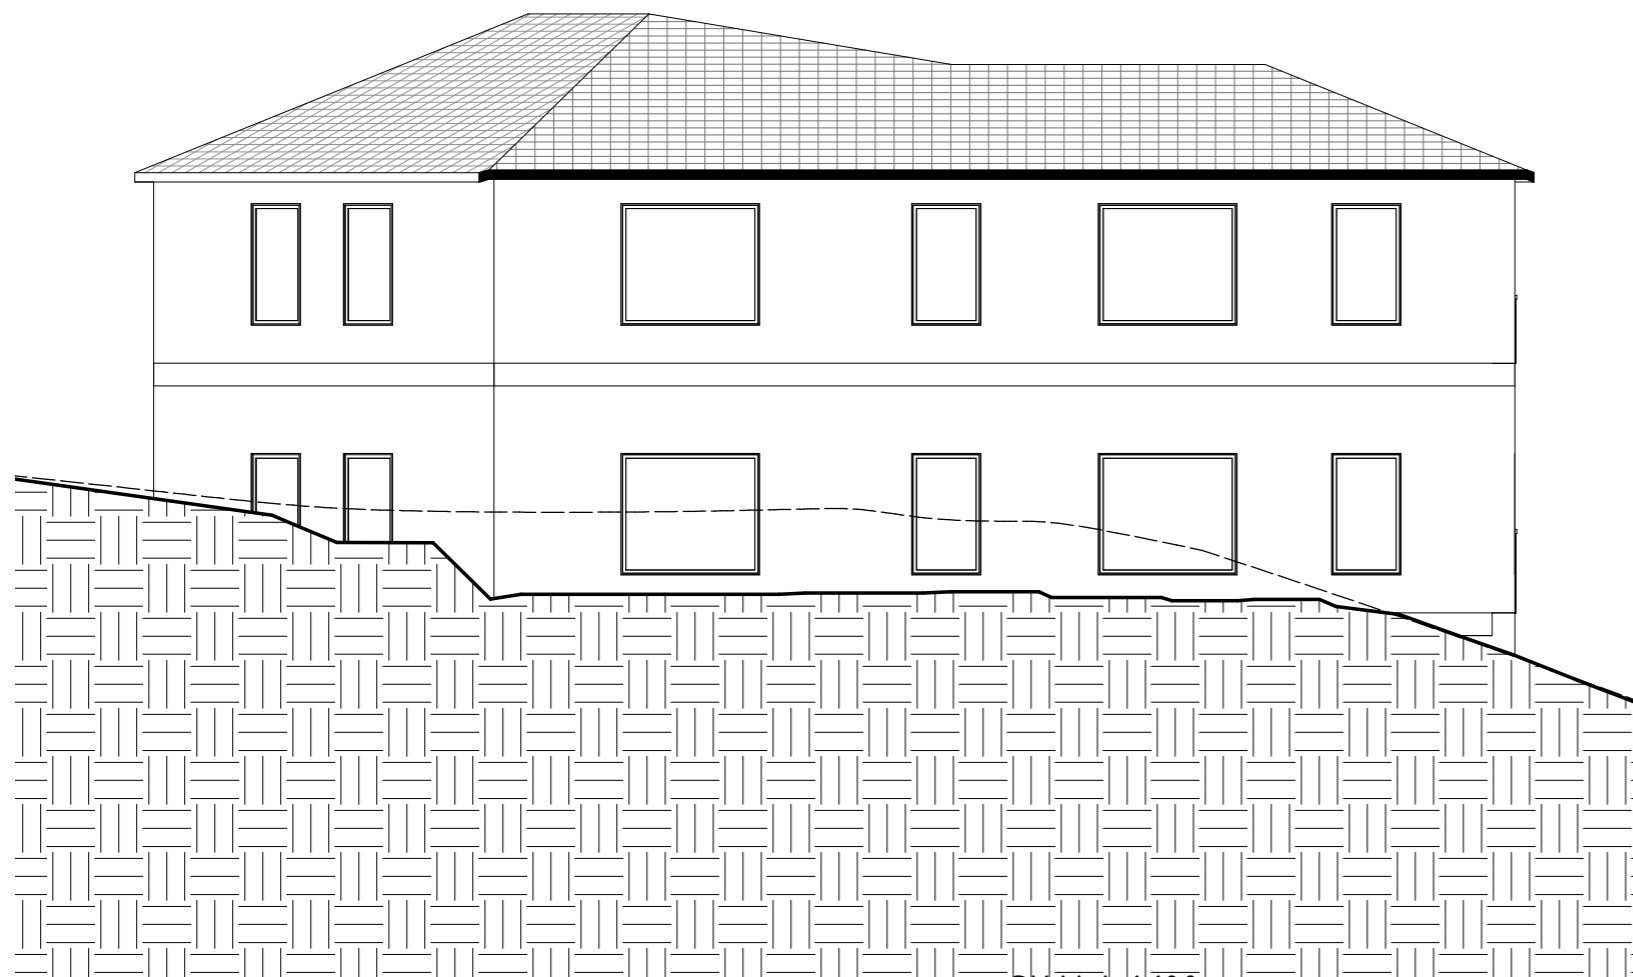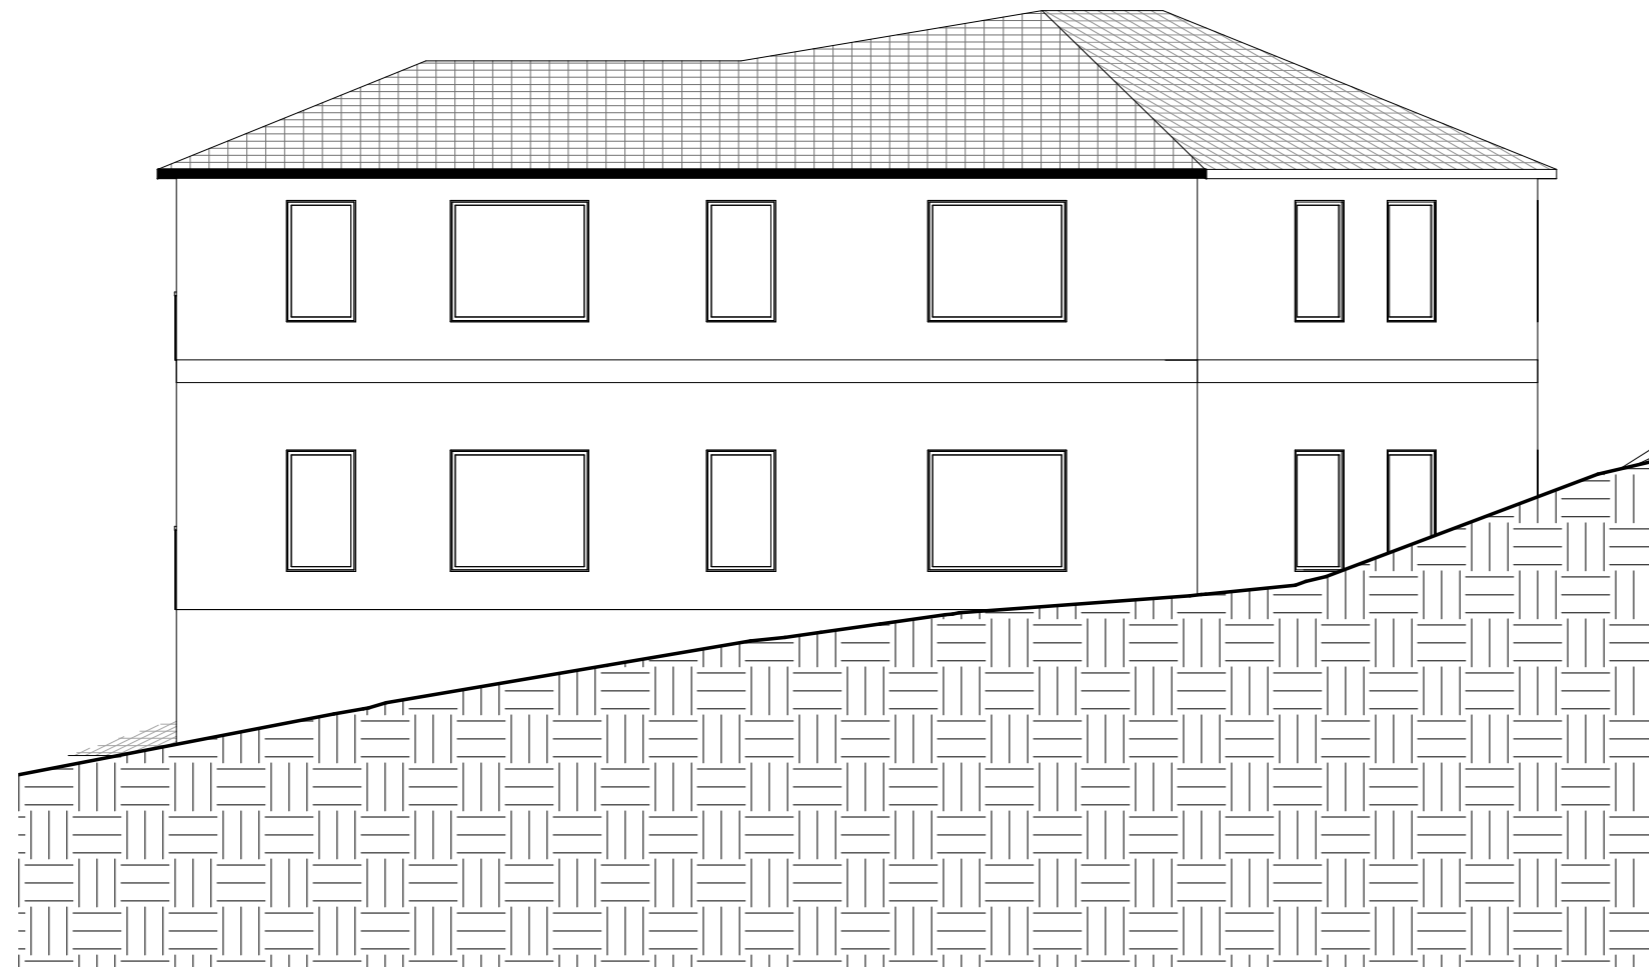

SKALA 1:100

2

## Fasad NÖ

1 : 100

## FÖRKLARINGAR

Total markarea: 1500 m<sup>2</sup>

Nybyggnadsarea:

BYA: 219 m<sup>2</sup>BTA: 216x2+197=629 m<sup>2</sup>BOA: 463 m<sup>2</sup>

Finplaneringsarea:

Befintlig bebyggelse: 128 m<sup>2</sup> + 18 m<sup>2</sup>Publikt yta: 92 m<sup>2</sup> (Befintligt) + 144 m<sup>2</sup> (Nytt)Gator (inkl. parkeringar): 305 m<sup>2</sup>Gröna ytor: 569 m<sup>2</sup>

Antal P-Platser: 3 st vid huset + 9 st nere

## HÄNVISNINGAR

A\_40.1\_00 - SITUATIONSPLAN

A\_40.1\_01 - ILLUSTRATIONSPLAN

A\_40.1\_03 - PLANRITNING, BOTTENPLAN

A\_40.1\_04 - PLANRITNING, PLAN 1

A\_40.1\_05 - PLANRITNING, PLAN 2

A\_40.2\_01 - SEKTIONER


A\_40.3\_01 - FASADRITNINGAR (DEL 1)

A\_40.3\_02 - FASADRITNINGAR (DEL 2)


A\_40.3\_03 - 3D VY (DEL 1)

A\_40.4\_04 - 3D VY (DEL 2)

BET	ÄNDRINGEN AVSER	DATUM	SIGN
	<b>Bygglövshandling</b>		
UPPDRAG.NR	RITAD/KONSTR. AV	HANDLÄGGARE	
176	PSK	MI	
SKP. DATUM	ANSVARIG		
07/10-20	MD		
<b>Nyproduktion</b>			
Tollare 1:136			
Orminge			
SKALA	NUMMER	BET	
1:100	A 40.3 02	A	

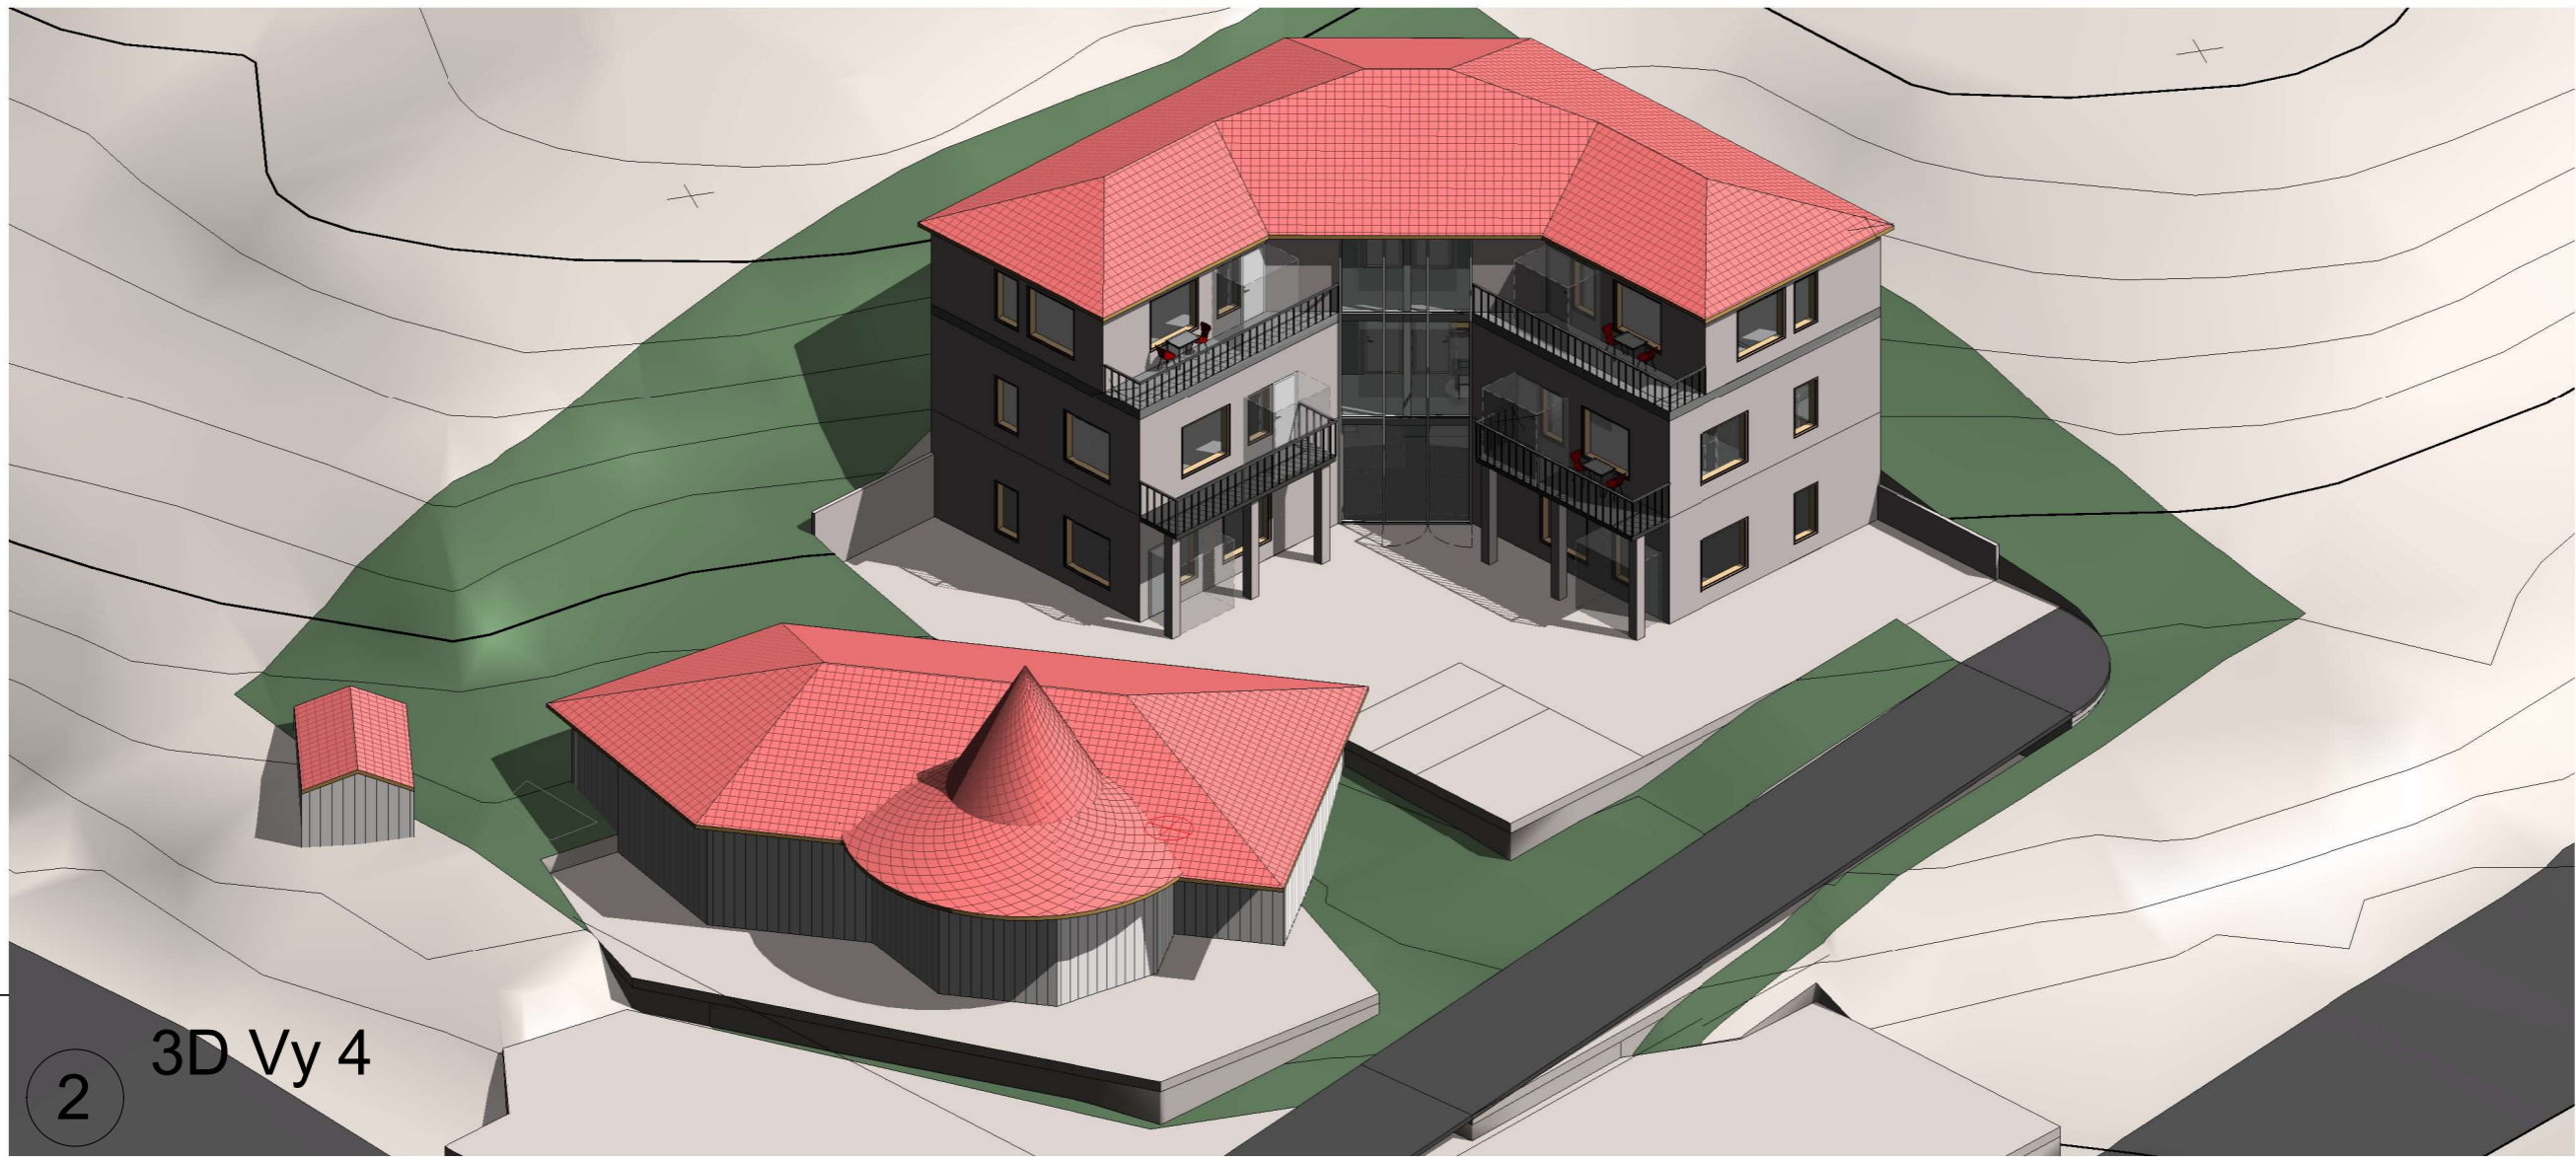


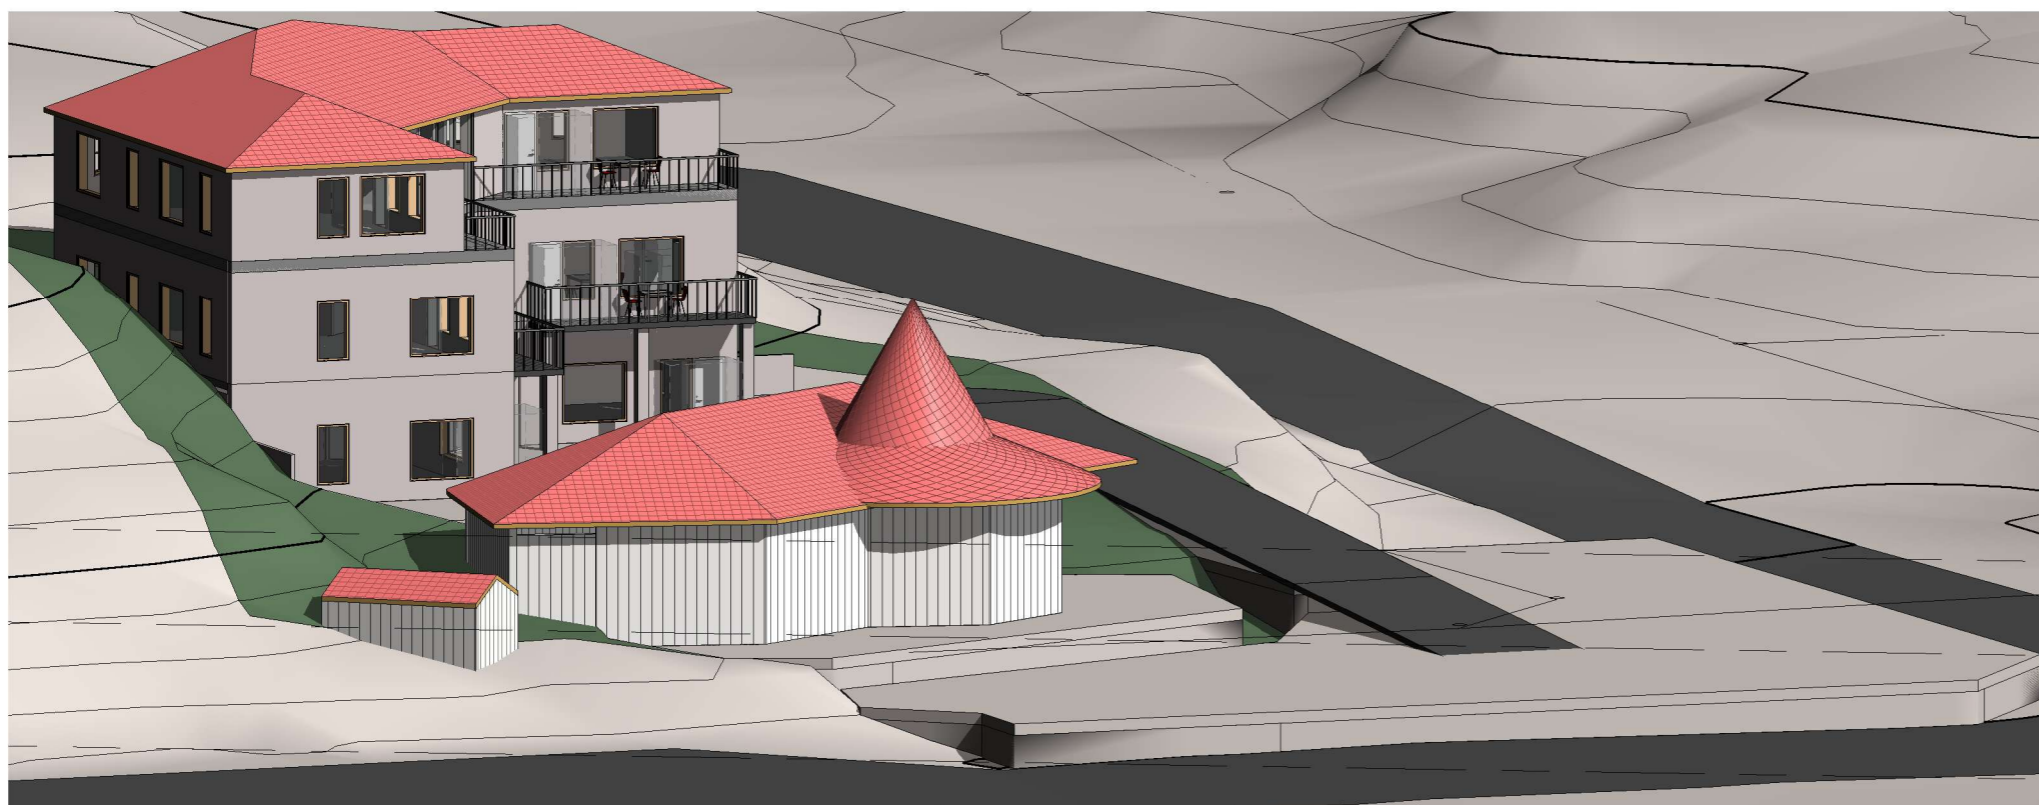
2 3D Vy 4

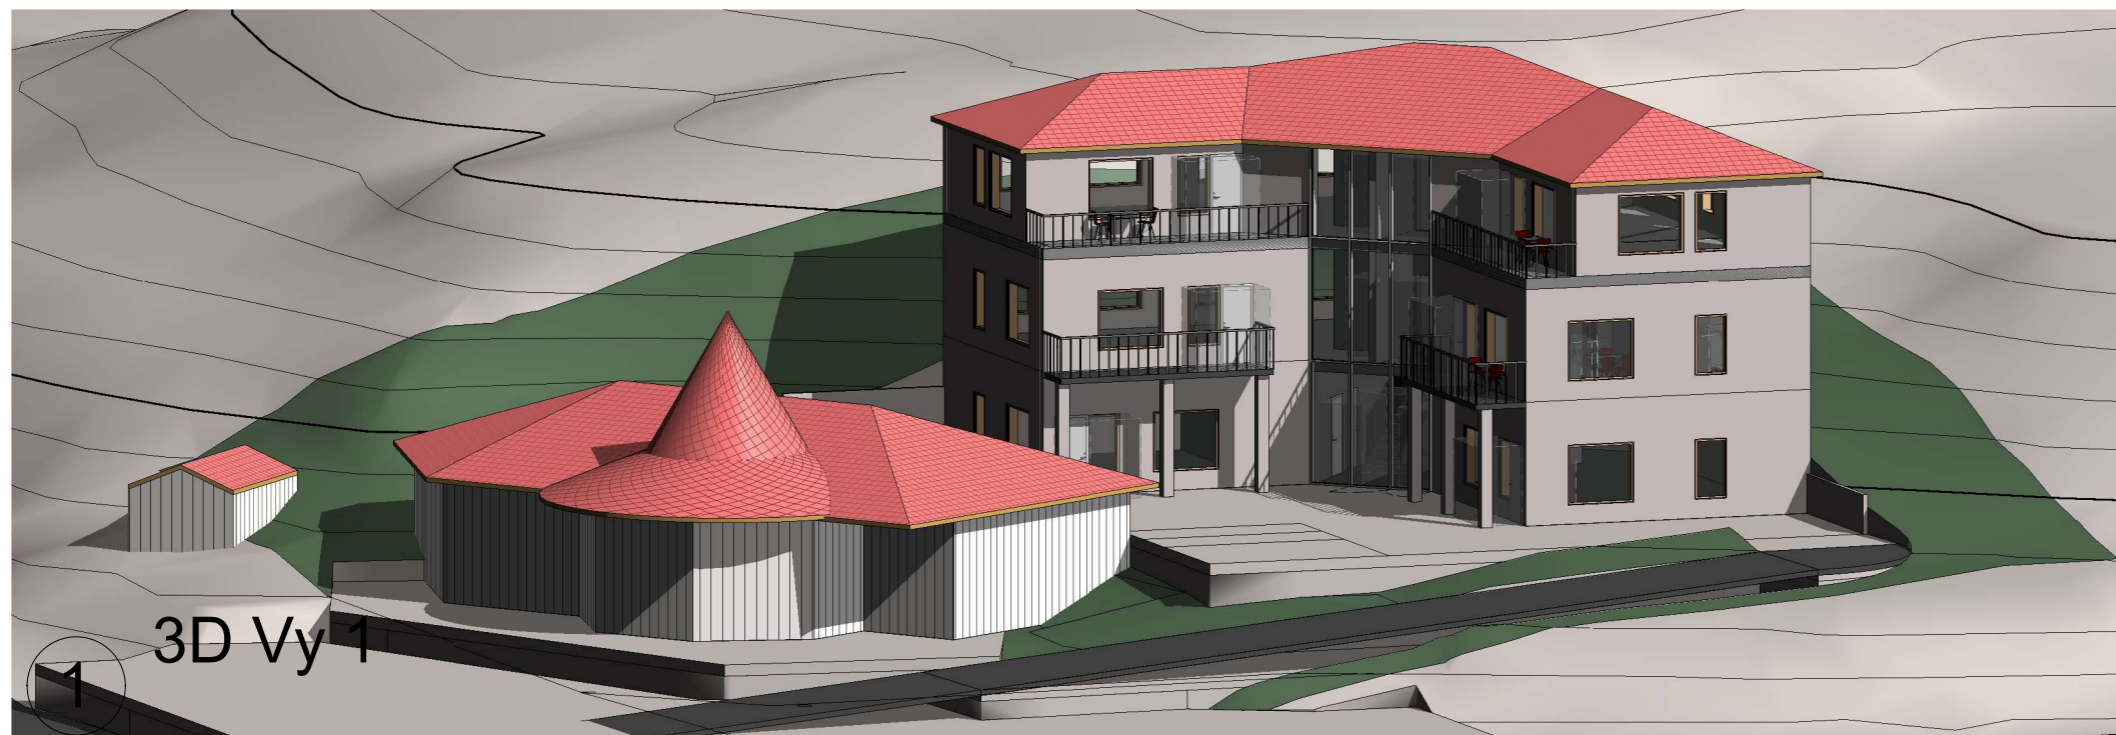


1 3D Vy 1

Detta dokument är skaparens egendom. Det får inte kopieras och dess innehåll får ej delges tredje person utan vårt skriftliga tillstånd. Överträdelse av denna bestämmelse beivras med lag.

BET	ÄNDRINGEN AVSER	DATUM	SIGN
<b>Bygglovshandling</b>			
			
UPPDRAG.NR <b>176</b>	RITAD/KONSTR. AV <b>PSK</b>	HANDLÄGGARE <b>MI</b>	
SKP. DATUM <b>07/10-20</b>	ANSVARIG <b>MD</b>		
<b>Nyproduktion</b>			
Tollare 1:136			
Orminge			
SKALA	NUMMER <b>A 40.4 01</b>	BET <b>A</b>	



1 3D Vy 2

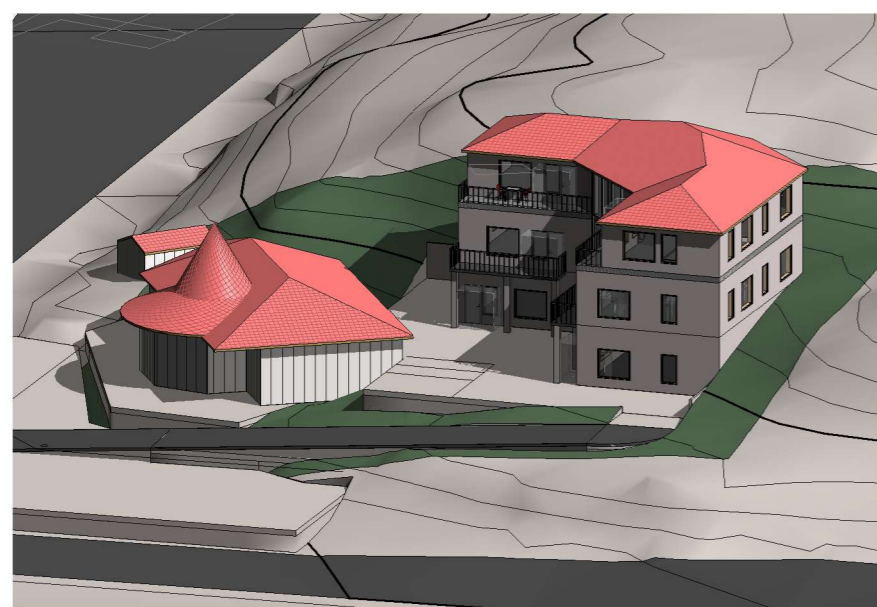

2 3D Vy 3



3 3D Vy 5

## FÖRKLARINGAR

Total markarea: 1500 m<sup>2</sup>

Nybyggnadsarea:

BYA: 219 m<sup>2</sup>

BTA: 216x2+197=629 m<sup>2</sup>

BOA: 463 m<sup>2</sup>

Finplaneringsarea:

Befintlig bebyggelse: 128 m<sup>2</sup> + 18 m<sup>2</sup>

Publikt yta: 92 m<sup>2</sup> (Befintligt) + 144 m<sup>2</sup> (Nytt)

Gator (Inkl. parkeringar): 305 m<sup>2</sup>

Gröna ytor: 569 m<sup>2</sup>

Antal P-Platser: 3 st vid huset + 9 st nere

## HÄNVISNINGAR

A\_40.1\_00 - SITUATIONSPLAN

A\_40.1\_01 - ILLUSTRATIONSPLAN

A\_40.1\_03 - PLANRITNING, BOTTENPLAN

A\_40.1\_04 - PLANRITNING, PLAN 1

A\_40.1\_05 - PLANRITNING, PLAN 2

A\_40.2\_01 - SEKTIONER

A\_40.3\_01 - FASADRITNINGAR (DEL 1)

A\_40.3\_02 - FASADRITNINGAR (DEL 2)

A\_40.3\_03 - 3D VY (DEL 1)

A\_40.4\_04 - 3D VY (DEL 2)

BET	ÄNDRINGEN AVSER	DATUM	SIGN
-----	-----------------	-------	------

## Bygglövshandling

ARCH  
PARTNERS

UPPDRAG.NR 176	RITAD/KONSTR. AV PSK	HANDLÄGGARE MI
SKP. DATUM 07/10-20	ANSVARIG MD	

## Nyproduktion

Tollare 1:136

Orminge

SKALA	NUMMER A 40.4 02	BET A
-------	---------------------	----------