

A K M V E

Boo Gård skola

BYGGLOVSHANDLING

DOKUMENT NR.	BET	RITNINGSNAMN	SKALA	DATUM
0028-A-01-1-001BL	BL	NYBYGGNADSKARTA	1:400	2020-04-27
0028-A-40-1-110BL	BL	PLAN 0	1:200	2018-05-25
0028-A-40-1-111BL	BL	PLAN 1	1:200	2018-05-25
0028-A-40-1-112BL	BL	PLAN 2	1:200	2018-05-25
0028-A-40-1-113BL	BL	TAKPLAN	1:200	2018-05-25
0028-A-40-1-1101BL	BL	PLAN 0 DEL 1	1:100	2018-05-25
0028-A-40-1-1102BL	BL	PLAN 0 DEL 2	1:100	2018-05-25
0028-A-40-1-1111BL	BL	PLAN 1 DEL 1	1:100	2018-05-25
0028-A-40-1-1112BL	BL	PLAN 1 DEL 2	1:100	2018-05-25
0028-A-40-1-1121BL	BL	PLAN 2 DEL 1	1:100	2020-05-04
0028-A-40-1-1122BL	BL	PLAN 2 DEL 2	1:100	2020-05-04
0028-A-40-1-1131BL	BL	TAKPLAN DEL 1	1:100	2018-05-25
0028-A-40-1-1132BL	BL	TAKPLAN DEL 2	1:100	2018-05-25
0028-A-40-2-101BL	BL	SEKTIONER A OCH B	1:100	2018-05-25
0028-A-40-3-101BL	BL	FASAD 01	1:100	2021-03-05
0028-A-40-3-102BL	BL	FASADER 02 OCH 04	1:100	2021-03-05
0028-A-40-3-103BL	BL	FASAD 03	1:100	2021-03-05
0028-A-40-6-101BL	BL	FASADGESTALTNING	1:200 / 1:50	2021-03-05
0028-A-40-6-102BL	BL	FASADGESTALTNING	1:200 / 1:50	2021-03-05
0028-A-40-6-201BL	BL	ILLUSTRATIONER DEL 1	ej skala	2021-03-05
0028-A-40-6-202BL	BL	ILLUSTRATIONER DEL 2	ej skala	2021-03-05
0028-A-40-6-203BL	BL	ILLUSTRATIONER DEL 3	ej skala	2021-03-05
0028-A-40-6-204BL	BL	ILLUSTRATIONER DEL 4	ej skala	2021-03-05
0028-A-40-6-205BL	BL	ILLUSTRATIONER DEL 5	ej skala	UTGÅR
0028-A-40-6-206BL	BL	ILLUSTRATIONER DEL 6	ej skala	UTGÅR
0028-A-FM-101-BL	BL	FÄRG- OCH MATERIALBESKRIVNING	ej skala	2021-03-05
0028-A-VB-101-BL	BL	VERKSAMHETS BESKRIVNING	ej skala	2018-05-25
0028-A-45-4-501	BL	KOMPLEMENTBYGGNADER	1:100	2018-05-25

FÖRKLARINGAR


FÖRKORTNINGAR ENL. FÄRG- OCH MATERIALBESKRIVNING

- BEFINTLIGT MARKLINJE
- BEFINTLIGT MARK
- ▨ FÖNSTER, FAST
- ▧ FÖNSTER, ÖPPNAS INNÄT


FÖRESKRIFTER

HÄNVISNINGAR

0028-A-FM-101-BL FÄRG- OCH MATERIALBESKRIVNING

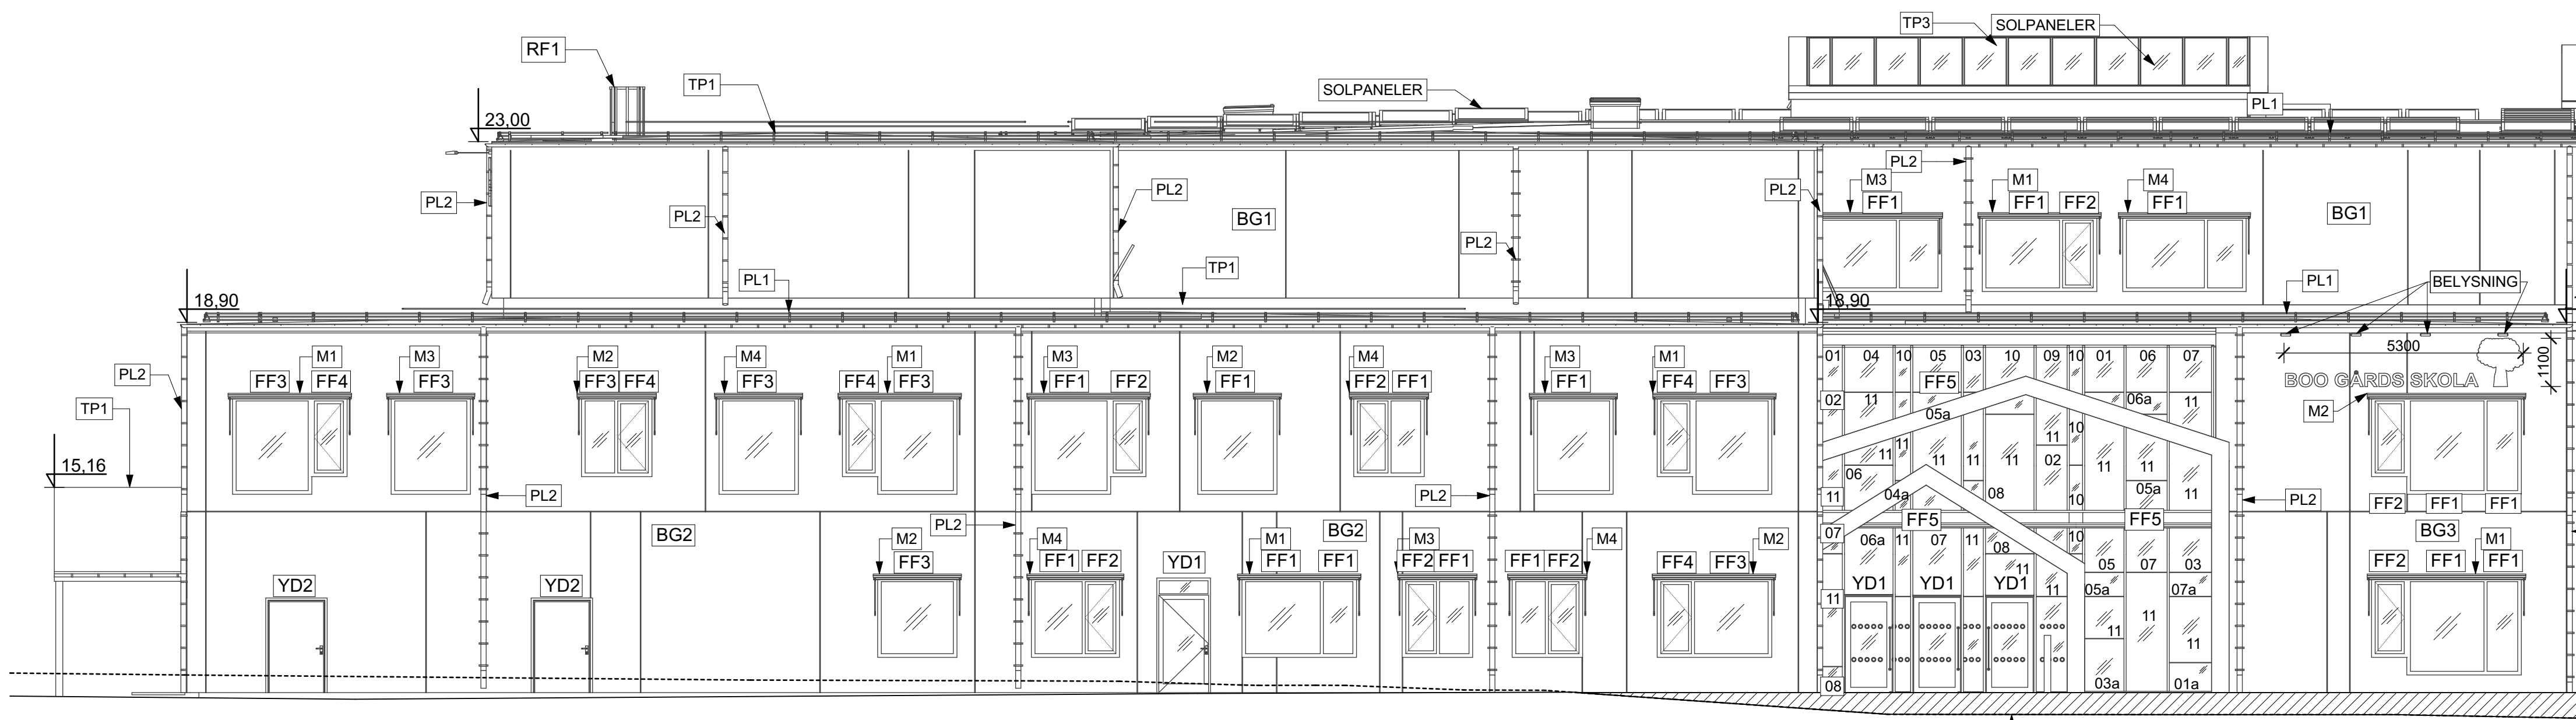


FASAD MOT SÖDER
1:100

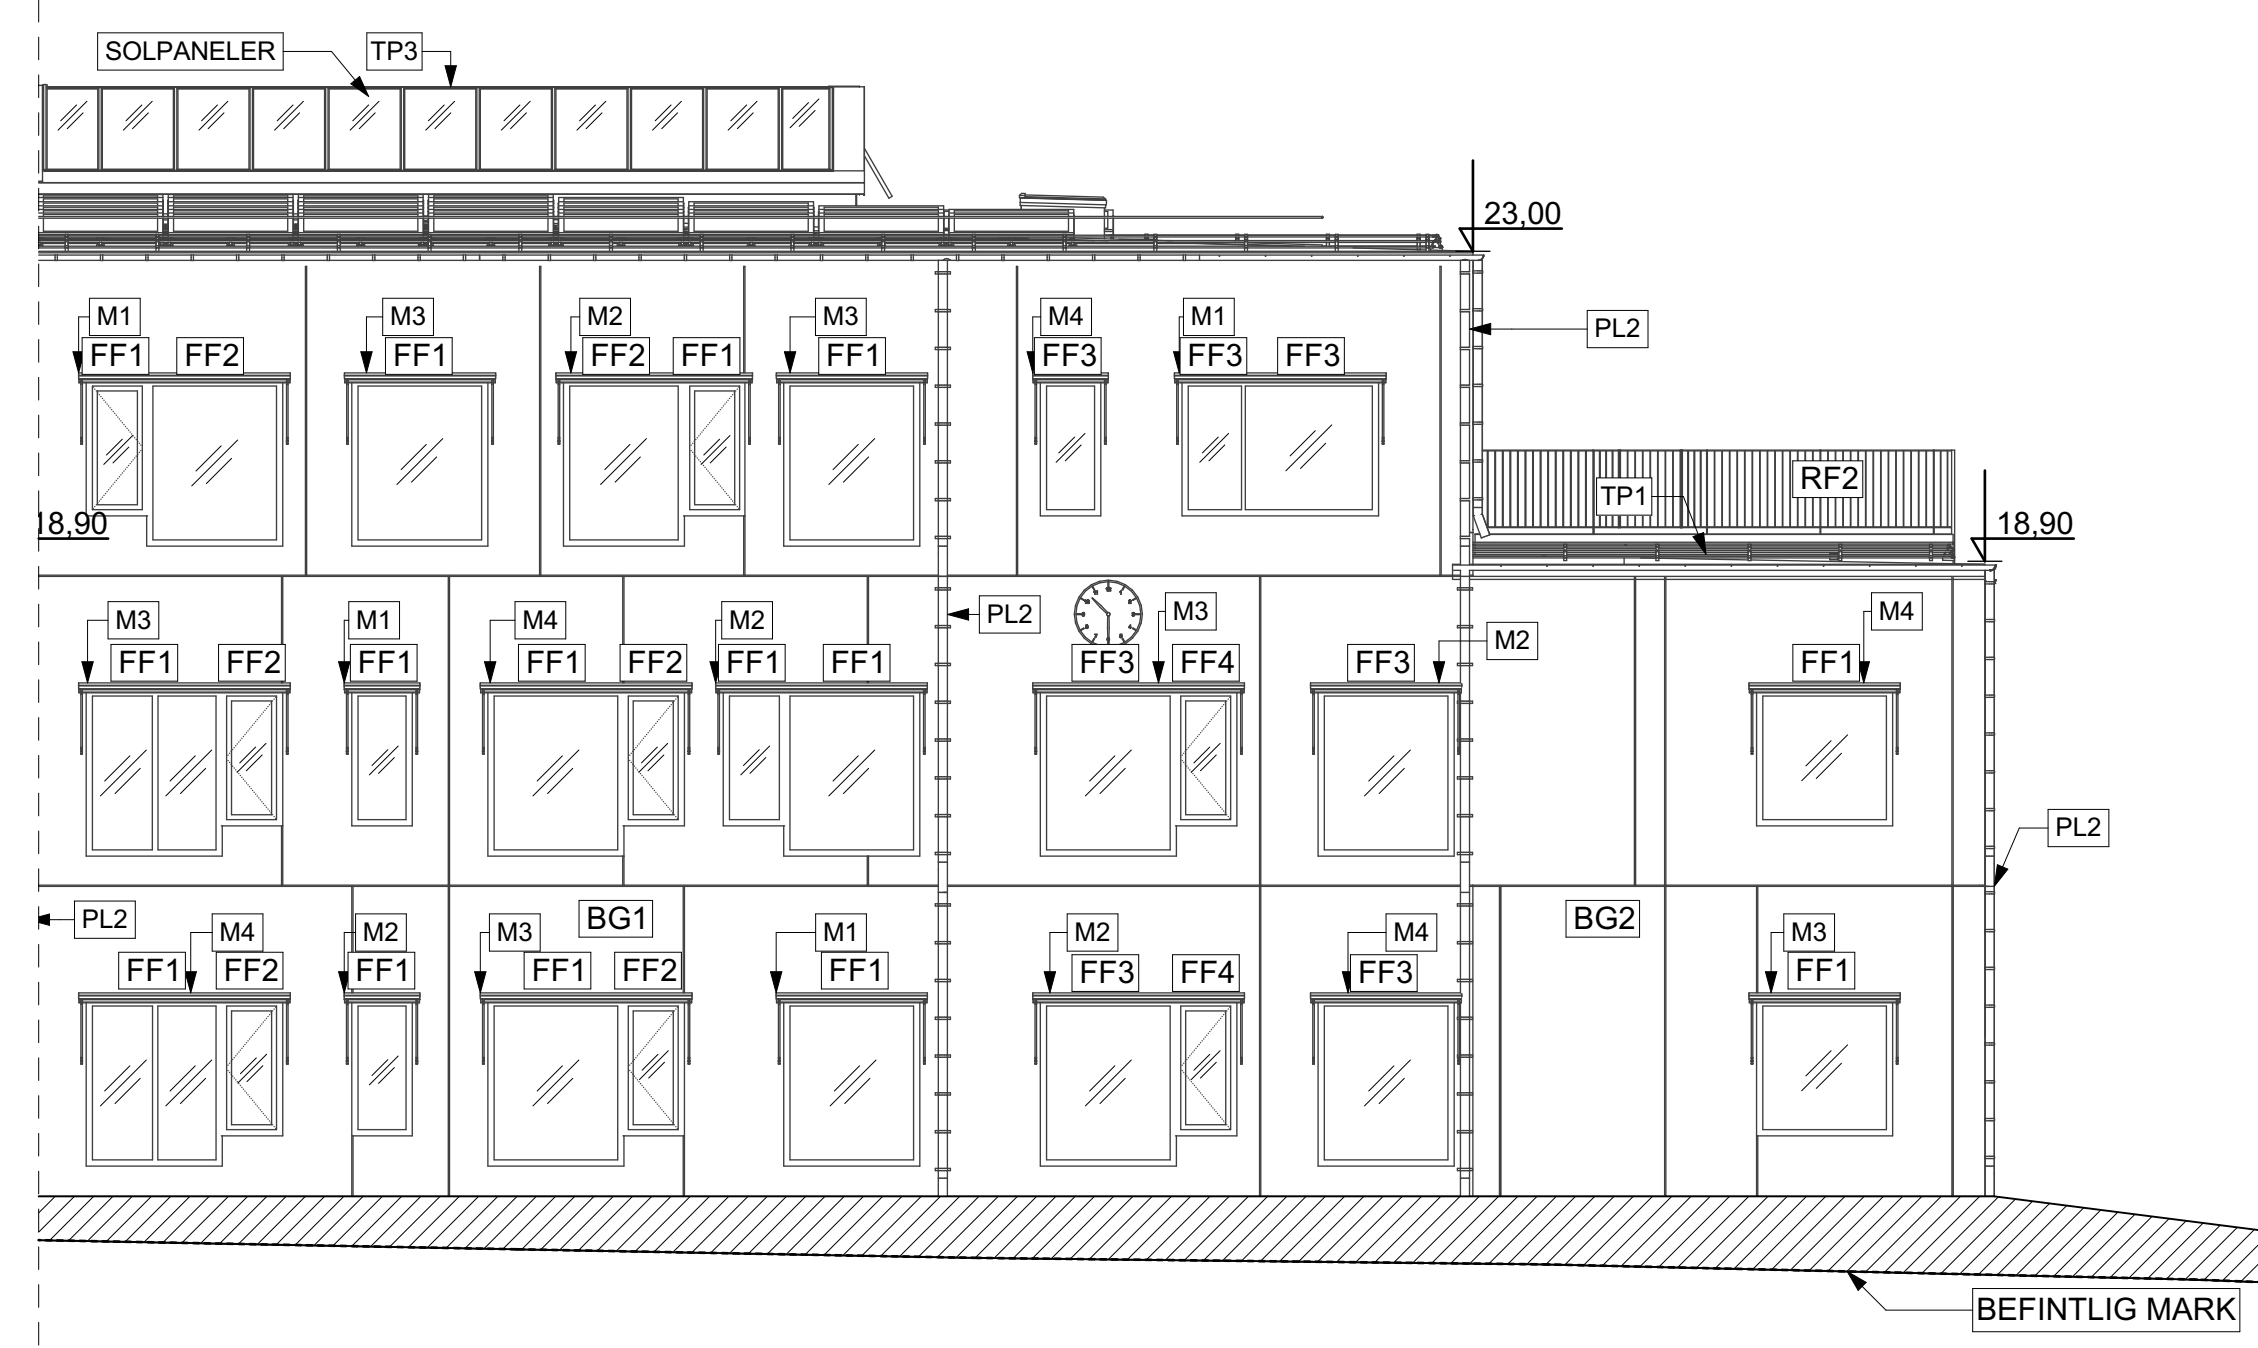


FASAD MOT SÖDER
1:100

FASADGESTALTNING


01 Golden Yellow 3630-125, Pantone 1235C	04 Rose Mauve 3630-68, Pantone 190C	06a Brilliant Green (Transparent) 3630-106, Pantone 376C	10 RAL 7016 Antracitgrå	M1 Markis Kulör Typ M1	BG1 målad röd	TR1 kompositiska träimitat
01a Golden Yellow(Transparent) 3630-125, Pantone 1235C	04a Rose Mauve (Transparent) 3630-68, Pantone 190C	07 Evening Blue 3630-317	10a RAL 7016 (Transparent) Antracitgrå	M2 Markis Kulör Typ M2	BG2 målad ljusgrön	
02 Kumquat Orange (Transparent) 3630-74, Pantone 1375 C	05 Lime Green 3630-136, Pantone 368C	07a Evening Blue (Transparent) 3630-317	11 Glas	M3 Markis Kulör Typ M3	BG3 målad mörkgrön	
03 Vivid Rose 3630-78, Pantone 206C	05a Lime Green (Transparent) 3630-136, Pantone 368C	08 Royal Blue (Transparent) 3630- 167, Pantone 2945C		M4 Markis Kulör Typ M4		
03a Vivid Rose (Transparent) 3630-78, Pantone 206C	06 Brilliant Green 3630-106, Pantone 376C	09 Silver Grey 3630-51, Pantone 430C				

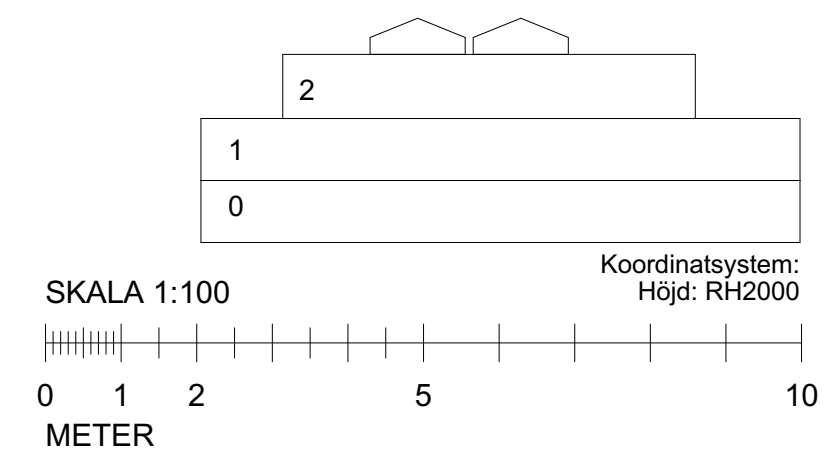

BET	ÄNDRING AVSER	DATUM	Sign.
BYGGLOVSHANDLING			
BESTÄLLAREN			
ENTREPRENÖR			
Boo Gård skola			
BH	NACKA KOMMUN 131 81 NACKA	WWW.NACKA.SE	
A	SCHARC ARKITEKTUR AB TELEFONVÄGEN 30, 126 26 STOCKHOLM	WWW.SCHARC.COM	
K	LOOSTRÖM & GELIN AB DÖBELNSGATAN 24, 113 52 STOCKHOLM	WWW.LOOSTROM.SE	
KP	STRUCOR VÄSTERÅS AB NORRA KÄLLGATAN 17, 722 11 VÄSTERÅS	WWW.STRUCOR.SE	
E	NYMANS ELEKTRISKA AB TRAFIKGATAN 1, 136 25 HANinge	WWW.NYMANSEL.SE	
V	OTK KLIMATINSTALLATIONER AB KVARTSGATAN 6C, 749 40 ENKÖPING	WWW.OTKAB.SE	
W	MEK VIS REGERINGSGATAN 82, 111 39 STOCKHOLM	WWW.MEK-VIS.SE	
LA	WL LANDSKAP AB FISKARGATAN 1, 11620 STOCKHOLM	WWW.WLANDSKAP.SE	
VA	NOVAMARK ERSTAGATAN 31, 11638 STOCKHOLM	WWW.NOVAMARK.SE	
SK	CEDERVALL ARKITEKTER AB MARIA SKOLGATA 83, 118 53 STOCKHOLM	WWW.CEDERVALLARKITEKTER.SE	
SO	STOCKHOLMS EL & ENERGIKONSULT AB GÖTTINGGATAN 2B, BOX 455, 121 54 BANGSHAGEN	WWW.EL-ENERGIKONSULT.SE	
SPK	SANDBÄCKENS SPRINKLER MITT AB LINDETORPSVÄGEN 17 1TR, 121 63 JOHANNESSHOV	WWW.SANDBACKENS.SE	
LUPDRAG NR	RITADKONSTR AV	HANDLÄGGARE	
251A	SCHARC	Sven Staiger	
DATUM	ANSVARIG	PROJEKT NR	
2021-03-05	Sven Staiger	98100339	
GRANSKAD AFS	GRANSKAD MILJÖPLAN	OBJEKT NR	
		140482	
NYBYGGNAD			
FASAD 01			
FASADER			
BYGGLOVSHANDLING			
SKALA	NUMMER	REV	
A1 1:100	0028-A-40-3-101BL		
A3 1:200			

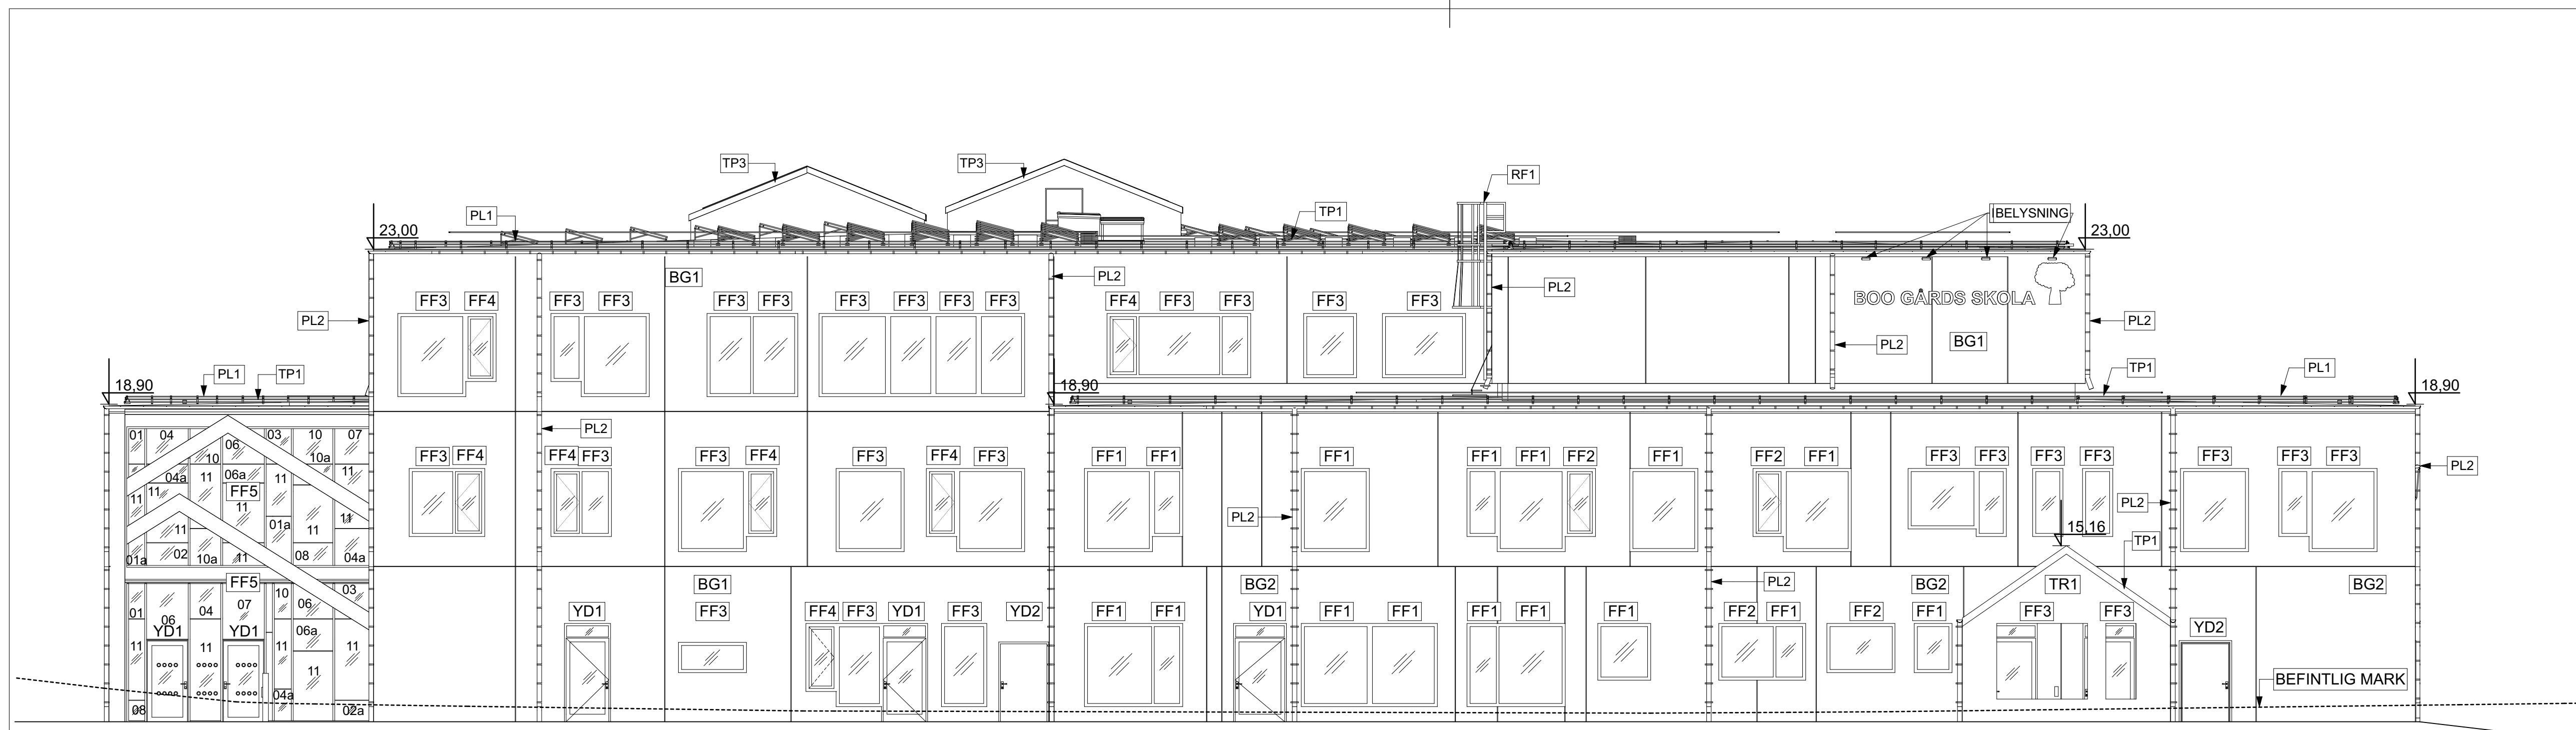

FASAD MOT VÄSTER
1:100

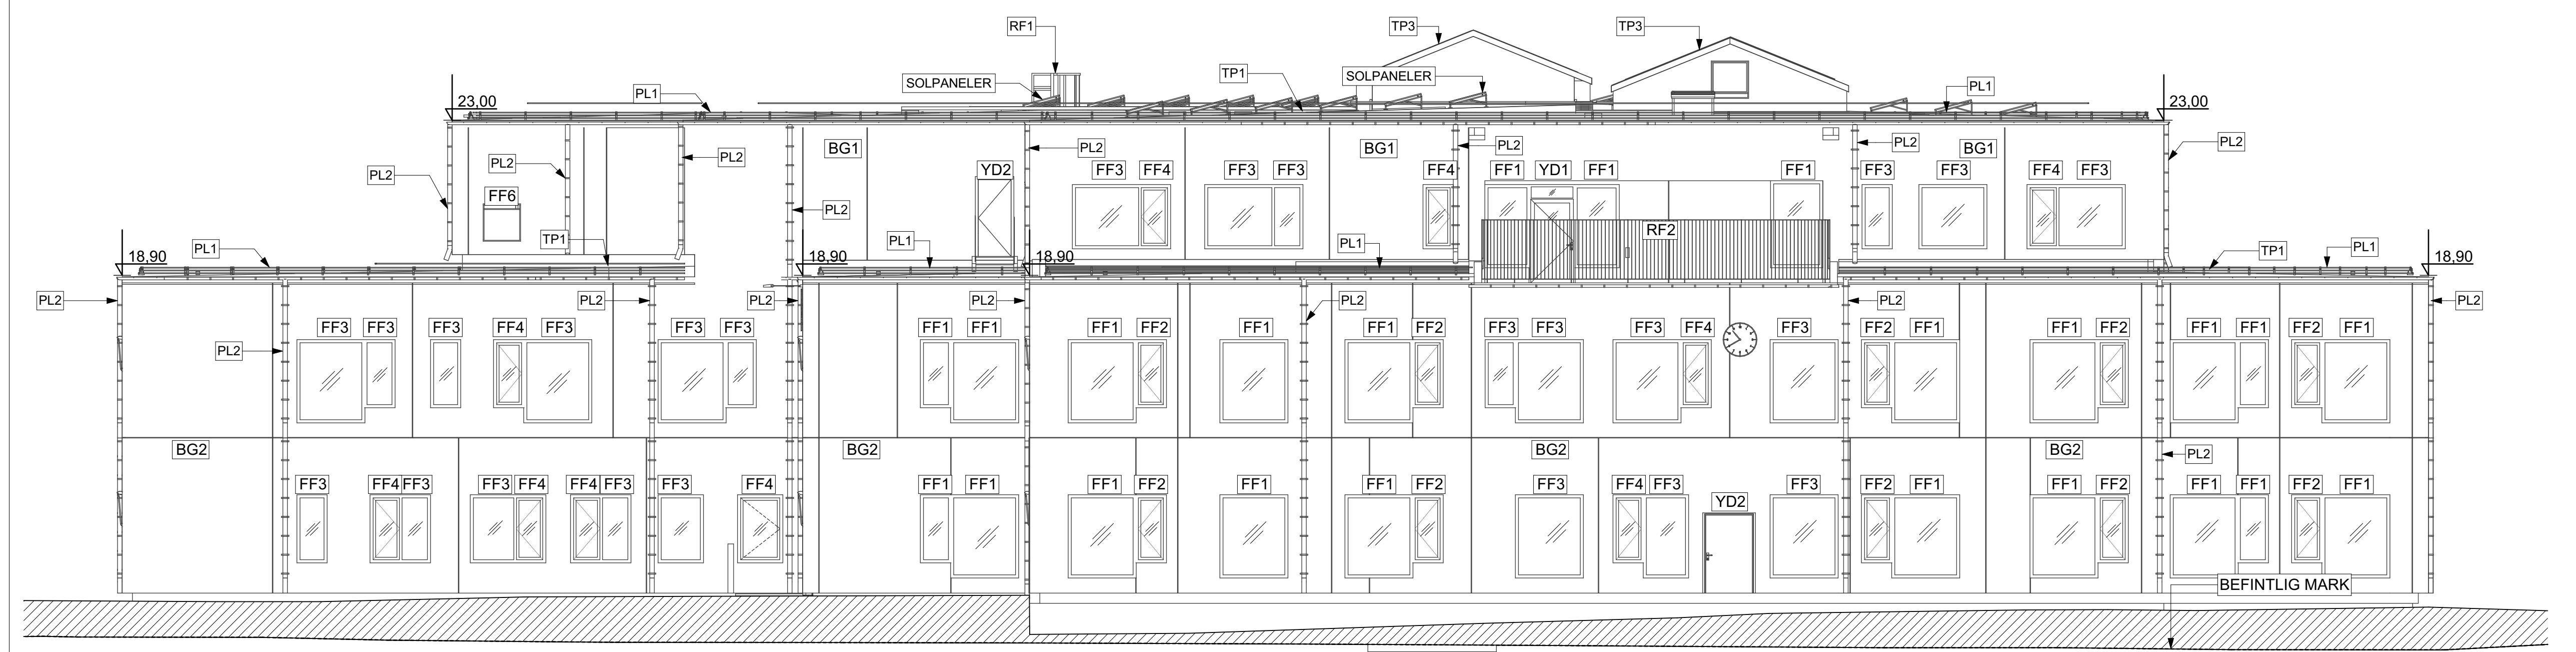

FASAD MOT ÖSTER
1:100

FÖRKLARINGAR


FÖRKORTNINGAR ENL. FÄRG- OCH MATERIALBESKRIVNING

- BEFINTLIGT MARKLINJE
- BEFINTLIGT MARK
- ▨ FÖNSTER, FAST
- ▧ FÖNSTER, ÖPPNAS INNÅT


FÖRESKRIFTER

HÄNVISNINGAR


0028-A-FM-101-BL FÄRG- OCH MATERIALBESKRIVNING

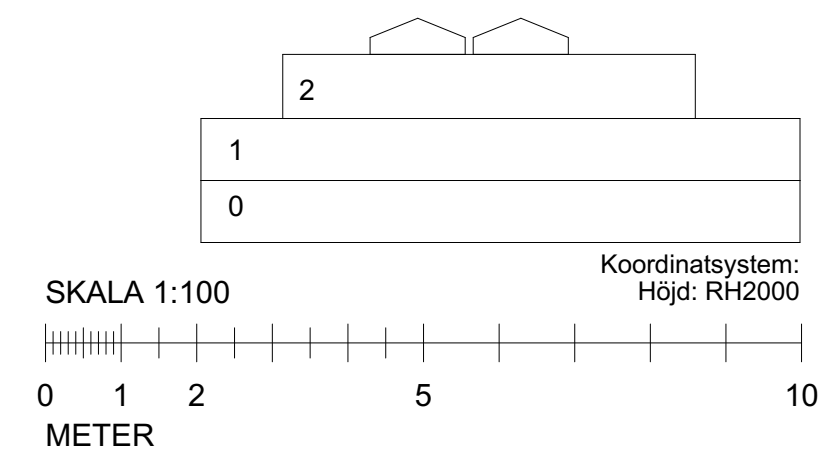

BET	ÄNDRING AVSER	DATUM	Sign.
BYGGLOVSHANDLING			
BESTÄLLAREN			
ENTREPRENÖR			
Boo Gård skola			
BH	NACKA KOMMUN 131 81 NACKA	WWW.NACKA.SE	
A	SCHARC ARKITEKTUR AB TELEFONVÄGEN 30, 126 STOCKHOLM	WWW.SCHARC.COM	
K	LOOSTROM & GELIN AB DOBELNÄSGATAN 24, 113 52 STOCKHOLM	WWW.LOOSTROM.SE	
KP	STRUCTOR VÄSTERÅS AB NORRA KÄLLGATAN 17, 722 11 VÄSTERÅS	WWW.STRUCTOR.SE	
E	NYMANS ELEKTRISKA AB TYSSEFÄTTAN 1, 136 25 HANinge	WWW.NYMANSE.SE	
V	OTK KLIMATINSTALLATIONER AB KVARTSINGATAN 6C, 749 40 ENKÖPING	WWW.OTKAB.SE	
W	MEK VIS REGERINGSGATAN 82, 111 39 STOCKHOLM	WWW.MEK-VIS.SE	
LA	WL LANDSKAP AB FISKARGATAN 6, 11620 STOCKHOLM	WWW.WLANDSKAP.SE	
VA	NOVAMARK ERSTAGATAN 31, 11638 STOCKHOLM	WWW.NOVAMARK.SE	
SK	CEDERVALL ARKITEKTER AB MARIA SKOLGATAN 83, 118 53 STOCKHOLM	WWW.CEDERVALLARKITEKTER.SE	
SO	STOCKHOLMS EL & ENERGIKONSULT AB GÖTTINGGATAN 2B, BOX 455, 121 56 BANGSHAGEN	WWW.EL-ENERGIKONSULT.SE	
SPK	SANDBÄCKENS SPRINKLER MITT AB LINDETORPSVÄGEN 17 TR. 121 63 JOHANNESSHÖV	WWW.SANDBACKENS.SE	
LUPDRAG NR	RITADKONSTR AV	HANDLÄGGARE	
251A	SCHARC	Sven Staiger	
DATUM	ANSVARIG	PROJEKT NR	
2021-03-05	Sven Staiger	98100339	
GRANSKAD AFS	GRANSKAD MILJÖPLAN	OBJEKT NR	
		140482	
NYBYGGNAD			
FASADER 02 OCH 04			
FASADER			
BYGGLOVSHANDLING			
SKALA	NUMMER	REV	
A1	1:100	0028-A-40-3-102BL	
A3	1:200		

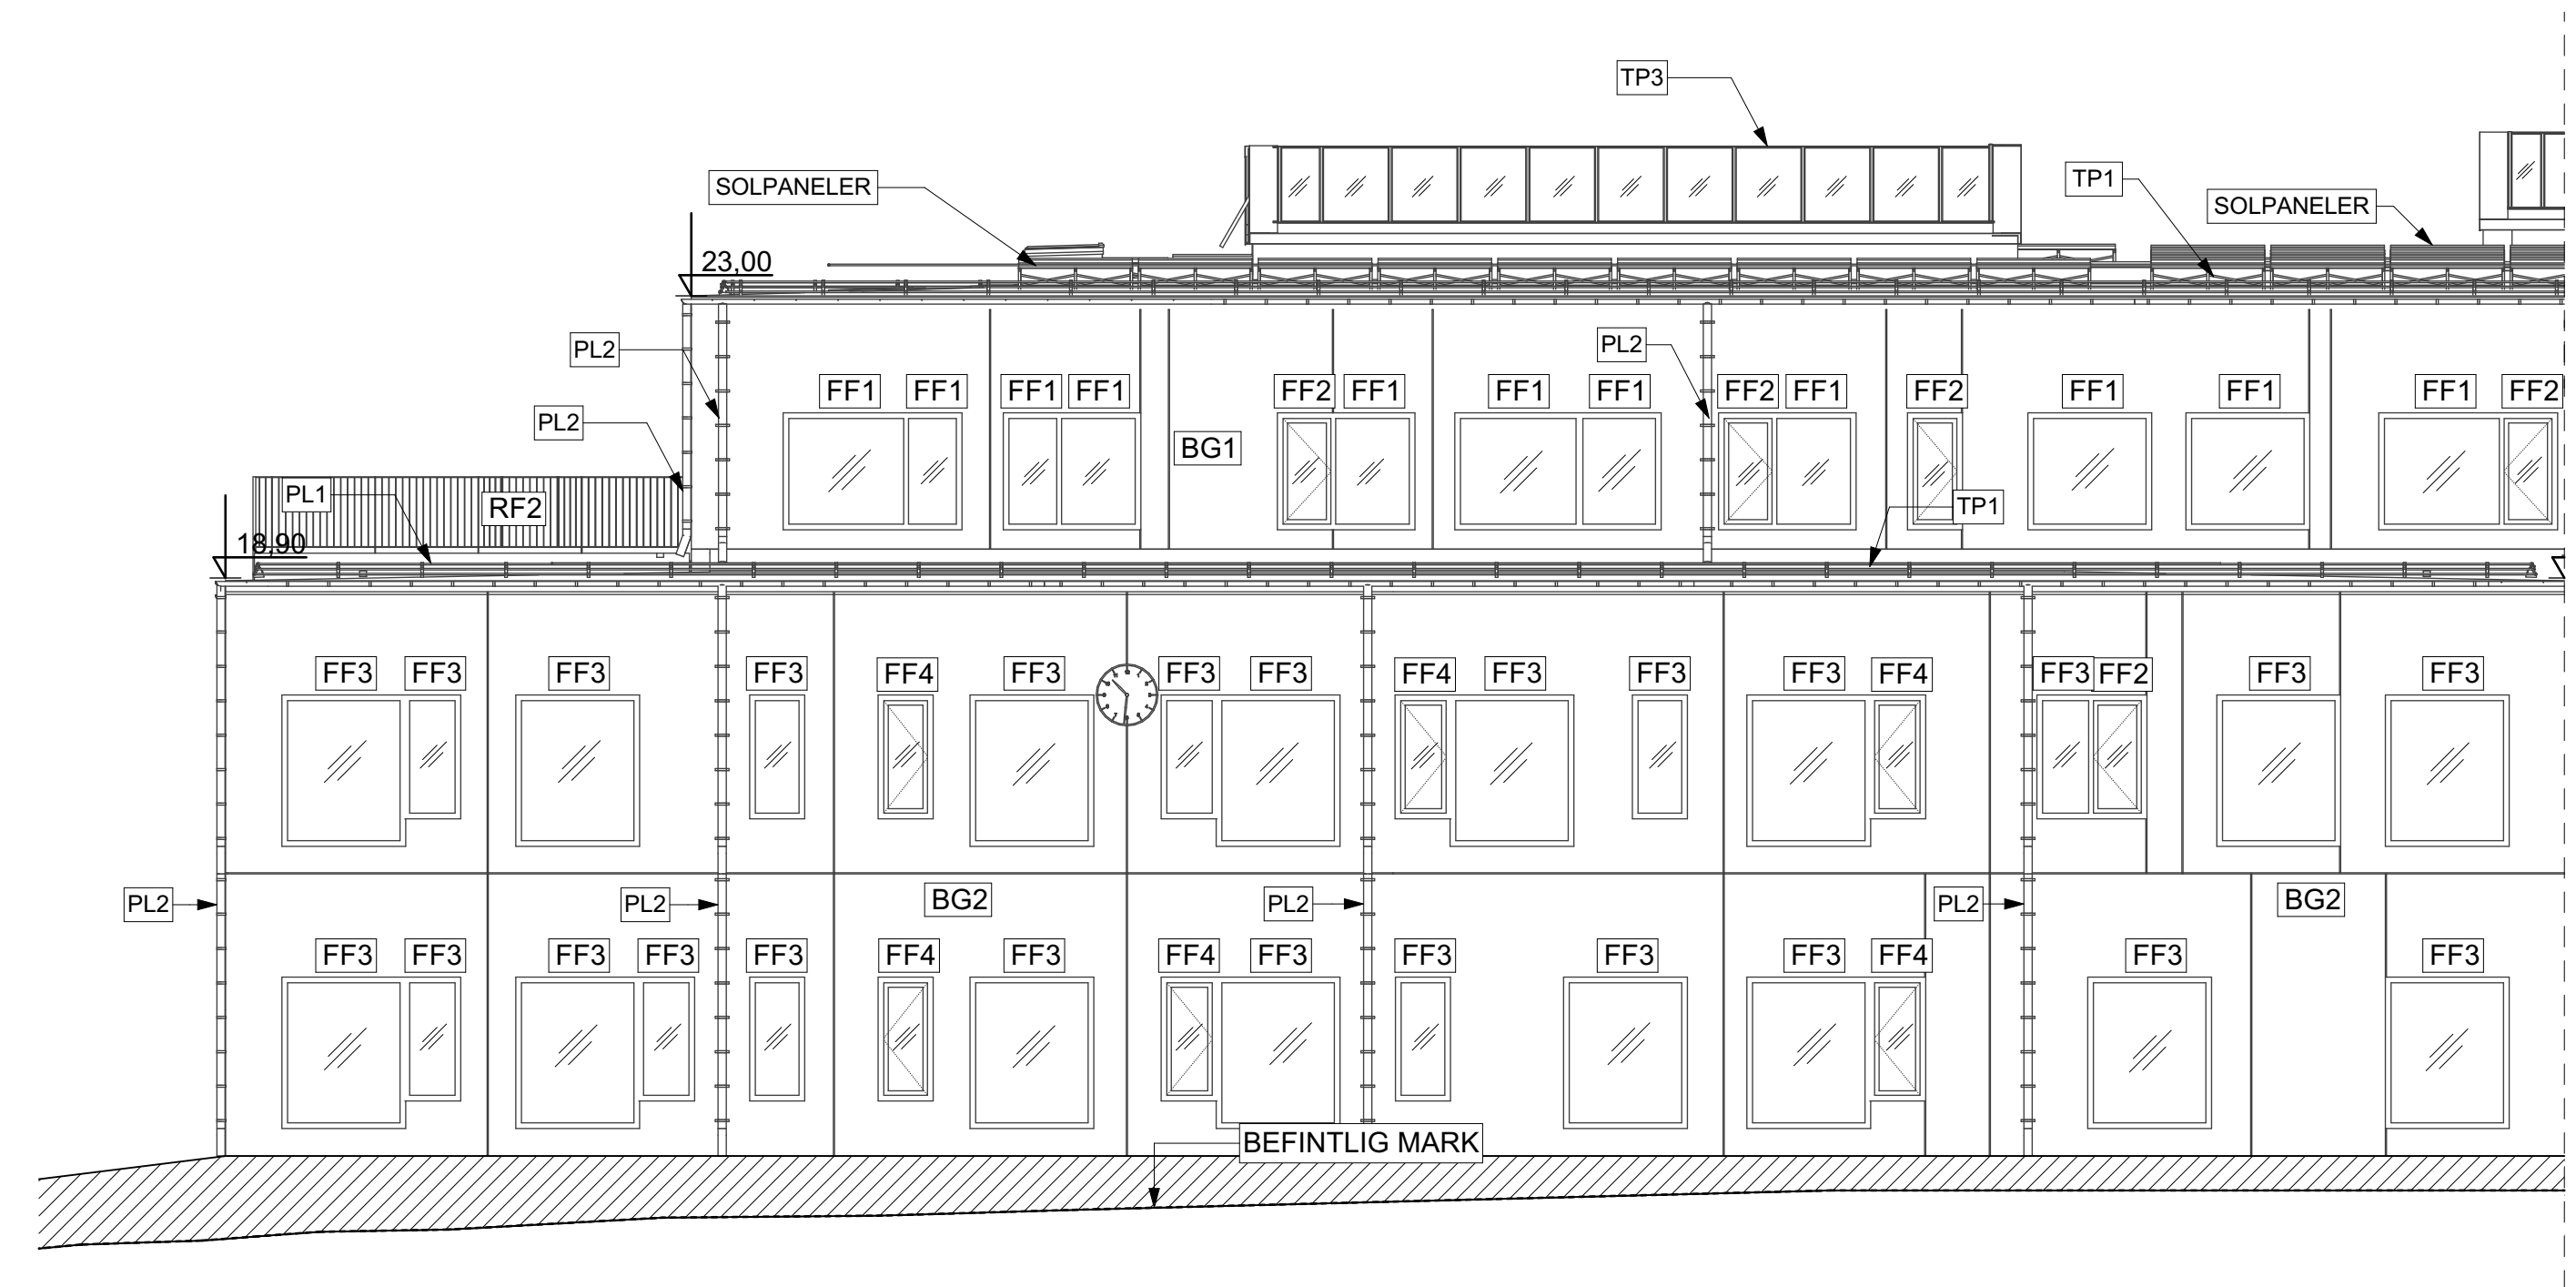

FASAD MOT NORR
1:100

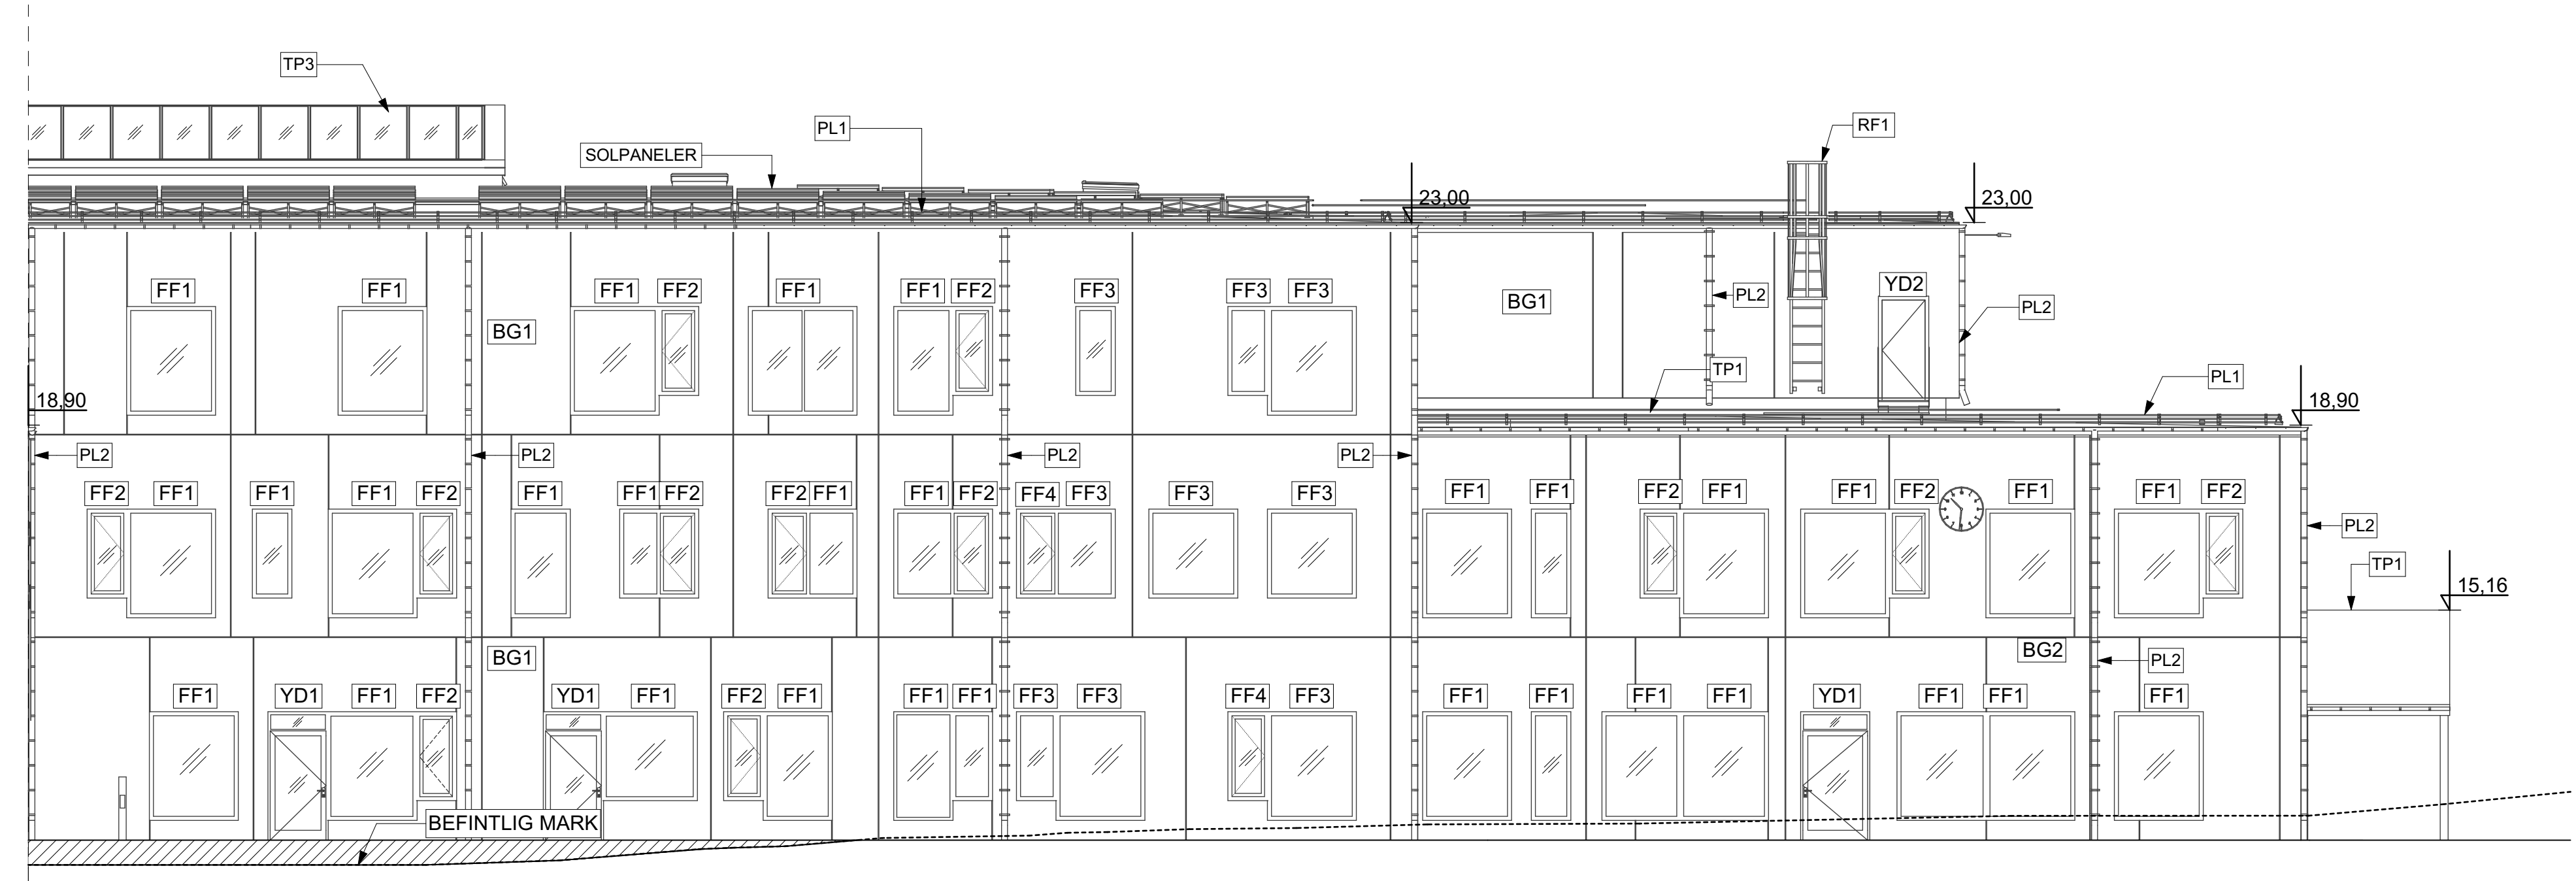

FASAD MOT NORR
1:100

FÖRKLARINGAR

FÖRKORTNINGAR ENL. FÄRG- OCH MATERIALBESKRIVNING

- BEFINTLIGT MARKLINJE
- BEFINTLIGT MARK
- ▨ FÖNSTER, FAST
- ▧ FÖNSTER, ÖPPNAS INNÄT


FÖRESKRIFTER

HÄNVISNINGAR

0028-A-FM-101-BL FÄRG- OCH MATERIALBESKRIVNING

BET	ÄNDRING AVSER	DATUM	Sign.
-----	---------------	-------	-------

BYGGLOVSHANDLING

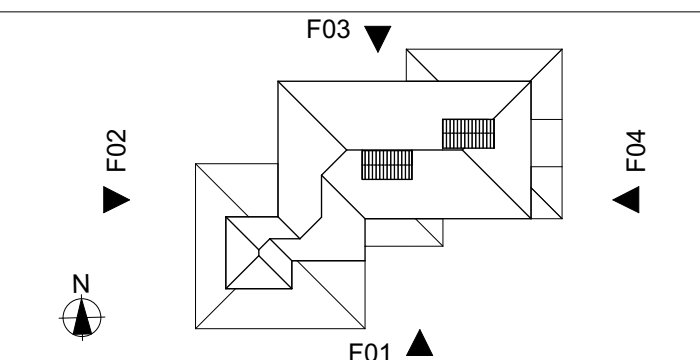

BESTÄLLAREN



ENTREPRENÖR



Boo Gård skola

BH	NACKA KOMMUN 131 81 NACKA	WWW.NACKA.SE
A	SCHARC ARKITEKTUR AB TELEFONVÄGEN 20, 120 28 STOCKHOLM	WWW.SCHARC.COM
K	LOOSTRÖM & GELIN AB DÖBELNGATAN 24, 113 52 STOCKHOLM	WWW.LOOSTROM.SE
KP	STRUCTOR VÄSTERÅS AB NORRA KÄLLGATAN 17, 722 11 VÄSTERÅS	WWW.STRUCTOR.SE
E	NYMANS ELEKTRISKA AB TRAFIKGATAN 1, 136 25 HANinge	WWW.NYMANSEL.SE
V	OTK KLIMATINSTALLATIONER AB KVARTSINGATAN 6C, 749 40 ENKÖPING	WWW.OTKAB.SE
W	IMEK VIS REGERINGSGATAN 82, 111 39 STOCKHOLM	WWW.IMEK-VIS.SE
LA	WI LANDSKAP AB FISKARGATAN 8, 11620 STOCKHOLM	WWW.WILANDSKAP.SE
VA	NOVAMARK ERSTAGATAN 31, 11638 STOCKHOLM	WWW.NOVAMARK.SE
SK	CEDERVALL ARKITEKTER AB MARIA SKOLGATAN 83, 118 53 STOCKHOLM	WWW.CEDERVALLARKITEKTER.SE
SO	STOCKHOLMS EL & ENERGIKONSULT AB GÖTTINGGATAN 2B, BOX 455, 121 54 BANGSHAGEN	WWW.EL-ENERGIKONSULT.SE
SPK	SANDBÄCKENS SPRINKLER MITT AB LINDETORPSVÄGEN 17 1TR, 121 63 JOHANNESHOV	WWW.SANDBACKENS.SE
LUPDRAG NR	RITADKONSTR AV	HANDLÄGGARE
251A	SCHARC	Sven Staiger
DATUM	ANSVARIG	PROJEKT NR
2021-03-05	Sven Staiger	98100339
GRANSKAD AFS	GRANSKAD MILJÖPLAN	OBJEKT NR
		140482


NYBYGGNAD


FASAD 03

FASADER


BYGGLOVSHANDLING

SKALA	NUMMER	REV
A1	1:100	
A3	1:200	

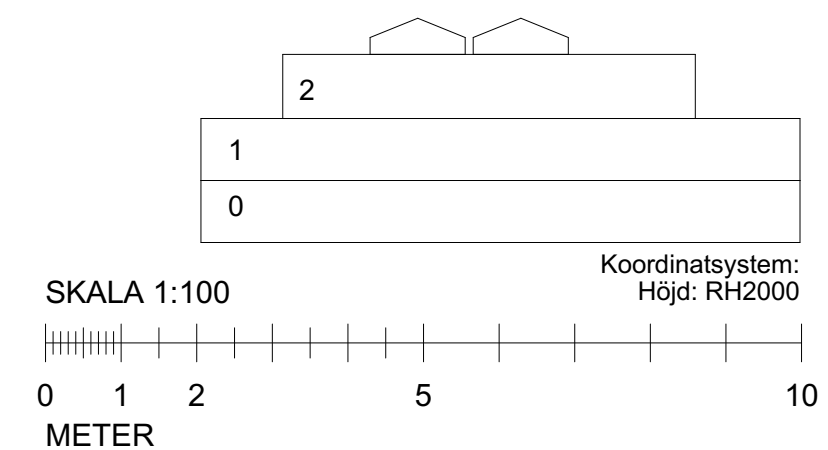

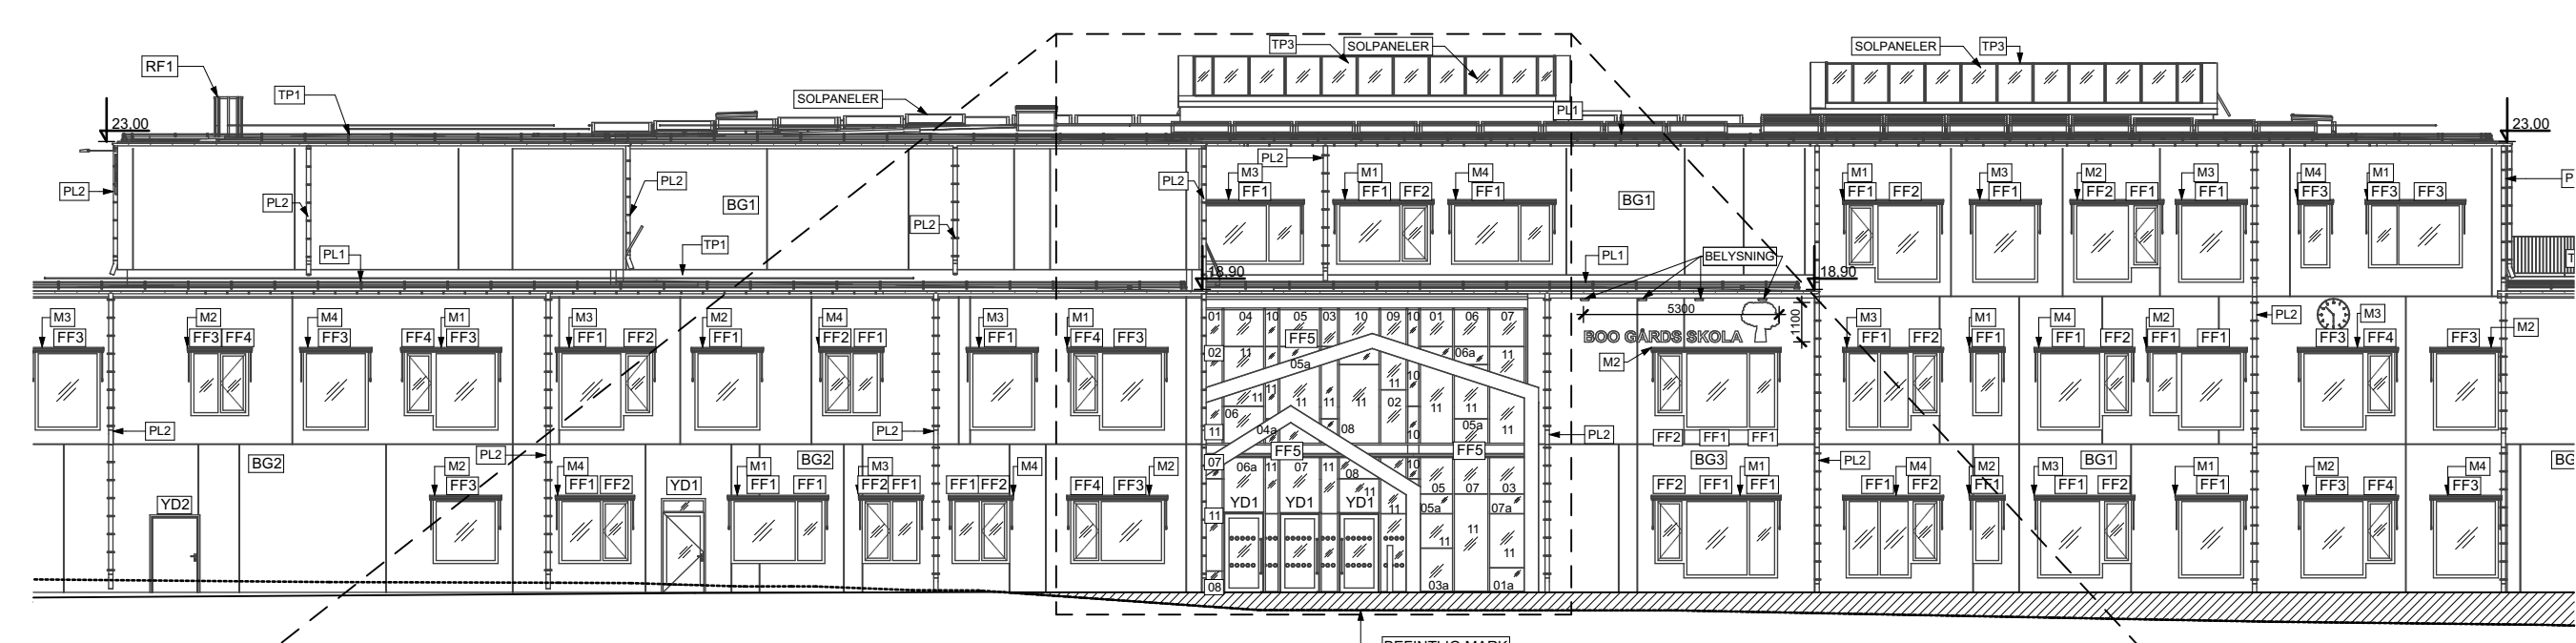


FASAD MOT SÖDER
1:200

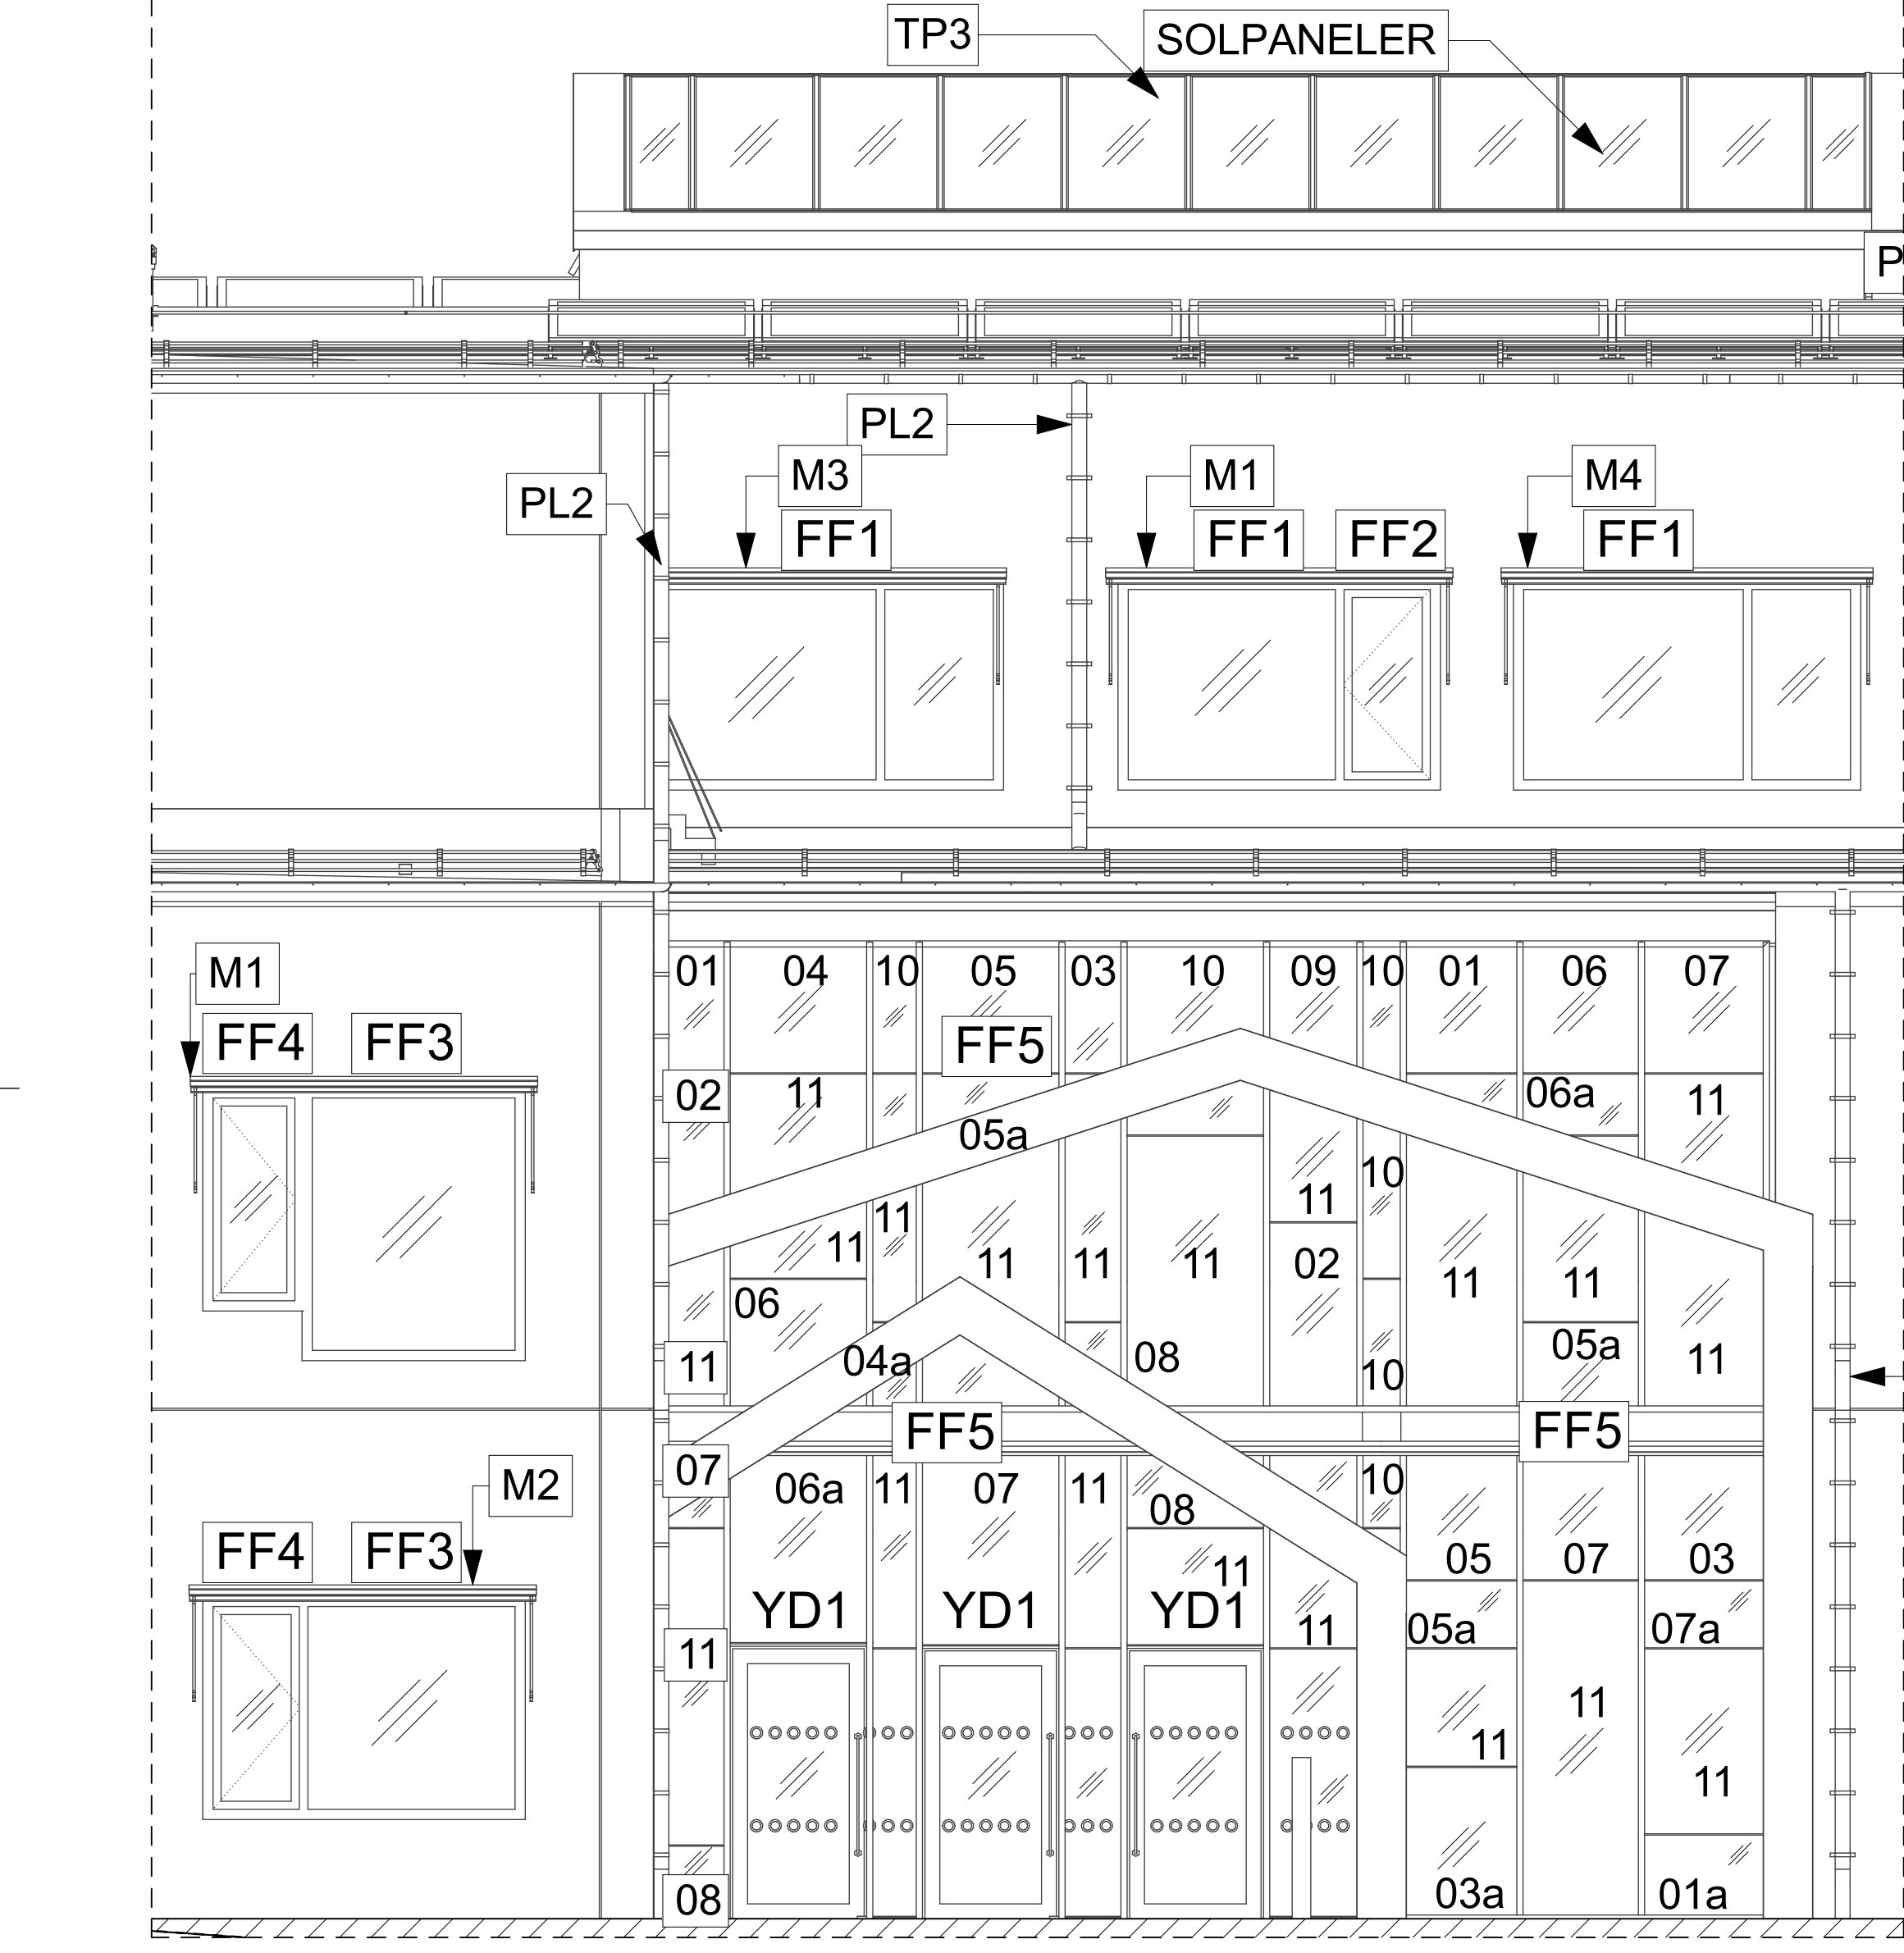


FASAD MOT SÖDER FASADGESTALTNING 1:50
1:50

FASADGESTALTNING


01 Golden Yellow 3630-125, Pantone 1235C	04 Rose Mauve 3630-68, Pantone 190C	06a Brilliant Green (Transparent) 3630-106, Pantone 376C	10 RAL 7016 Antracitgrå
01a Golden Yellow(Transparent) 3630-125, Pantone 1235C	04a Rose Mauve (Transparent) 3630-68, Pantone 190C	07 Evening Blue 3630-317	10a RAL 7016 (Transparent) Antracitgrå
02 Kumquat Orange (Transparent) 3630-74, Pantone 1375 C	05 Lime Green 3630-136, Pantone 368C	07a Evening Blue (Transparent) 3630-317	11 Glas
03 Vivid Rose 3630-78, Pantone 206C	05a Lime Green (Transparent) 3630-136, Pantone 368C	08 Royal Blue (Transparent) 3630- 167, Pantone 2945C	
03a Vivid Rose (Transparent) 3630-78, Pantone 206C	06 Brilliant Green 3630-106, Pantone 376C	09 Silver Grey 3630-51, Pantone 430C	

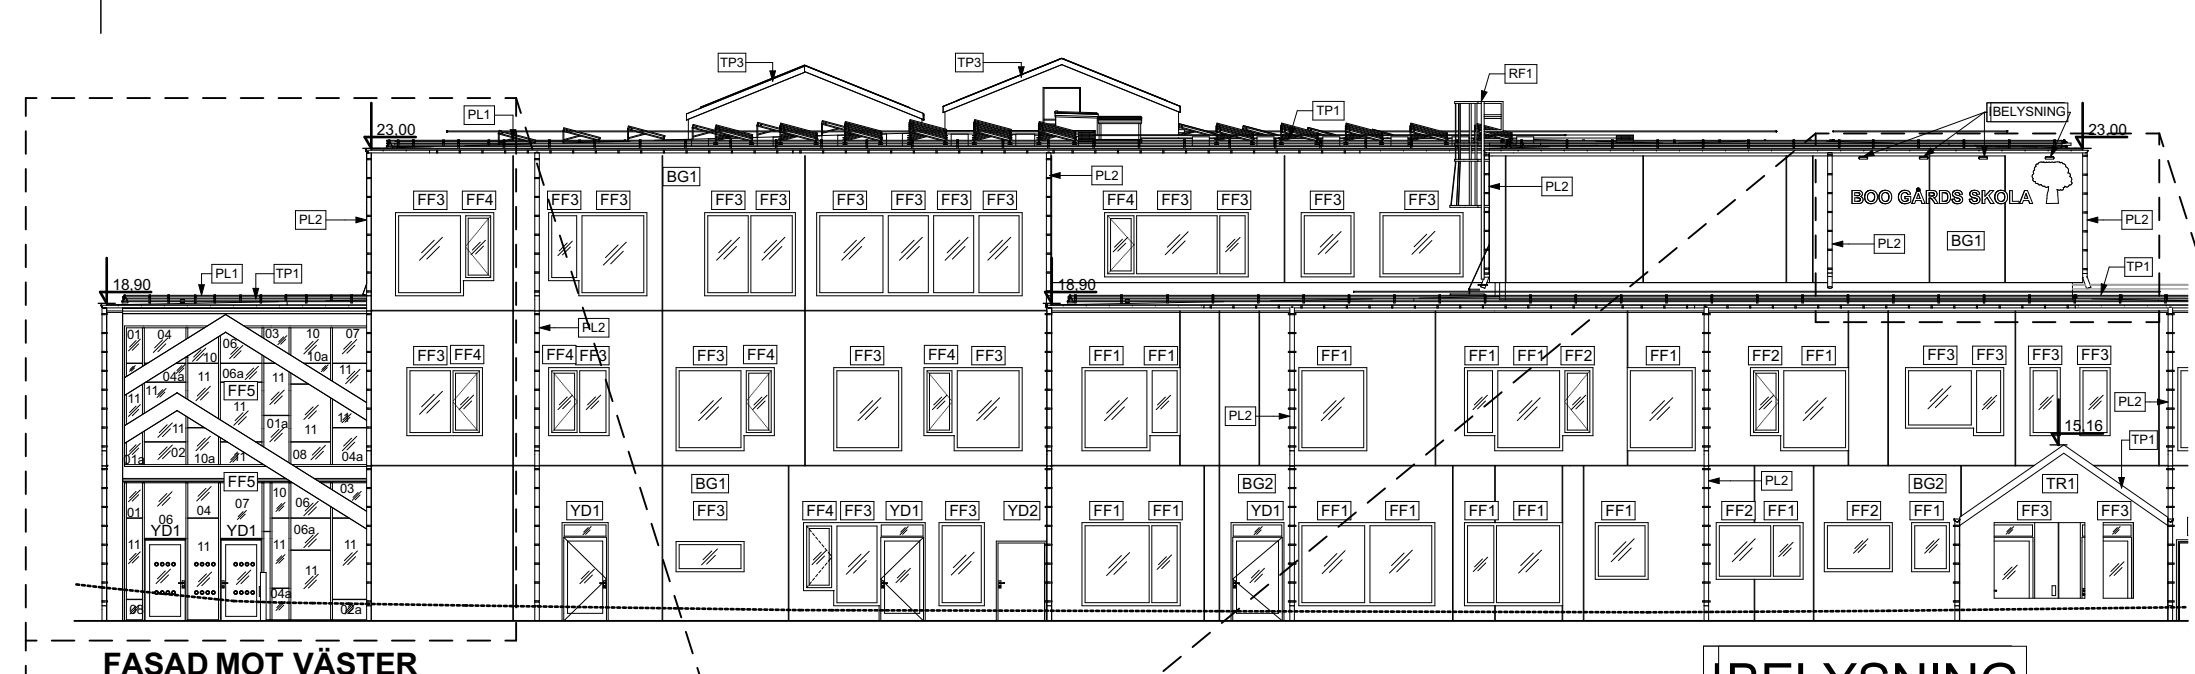

FASAD MOT VÄSTER
1:200

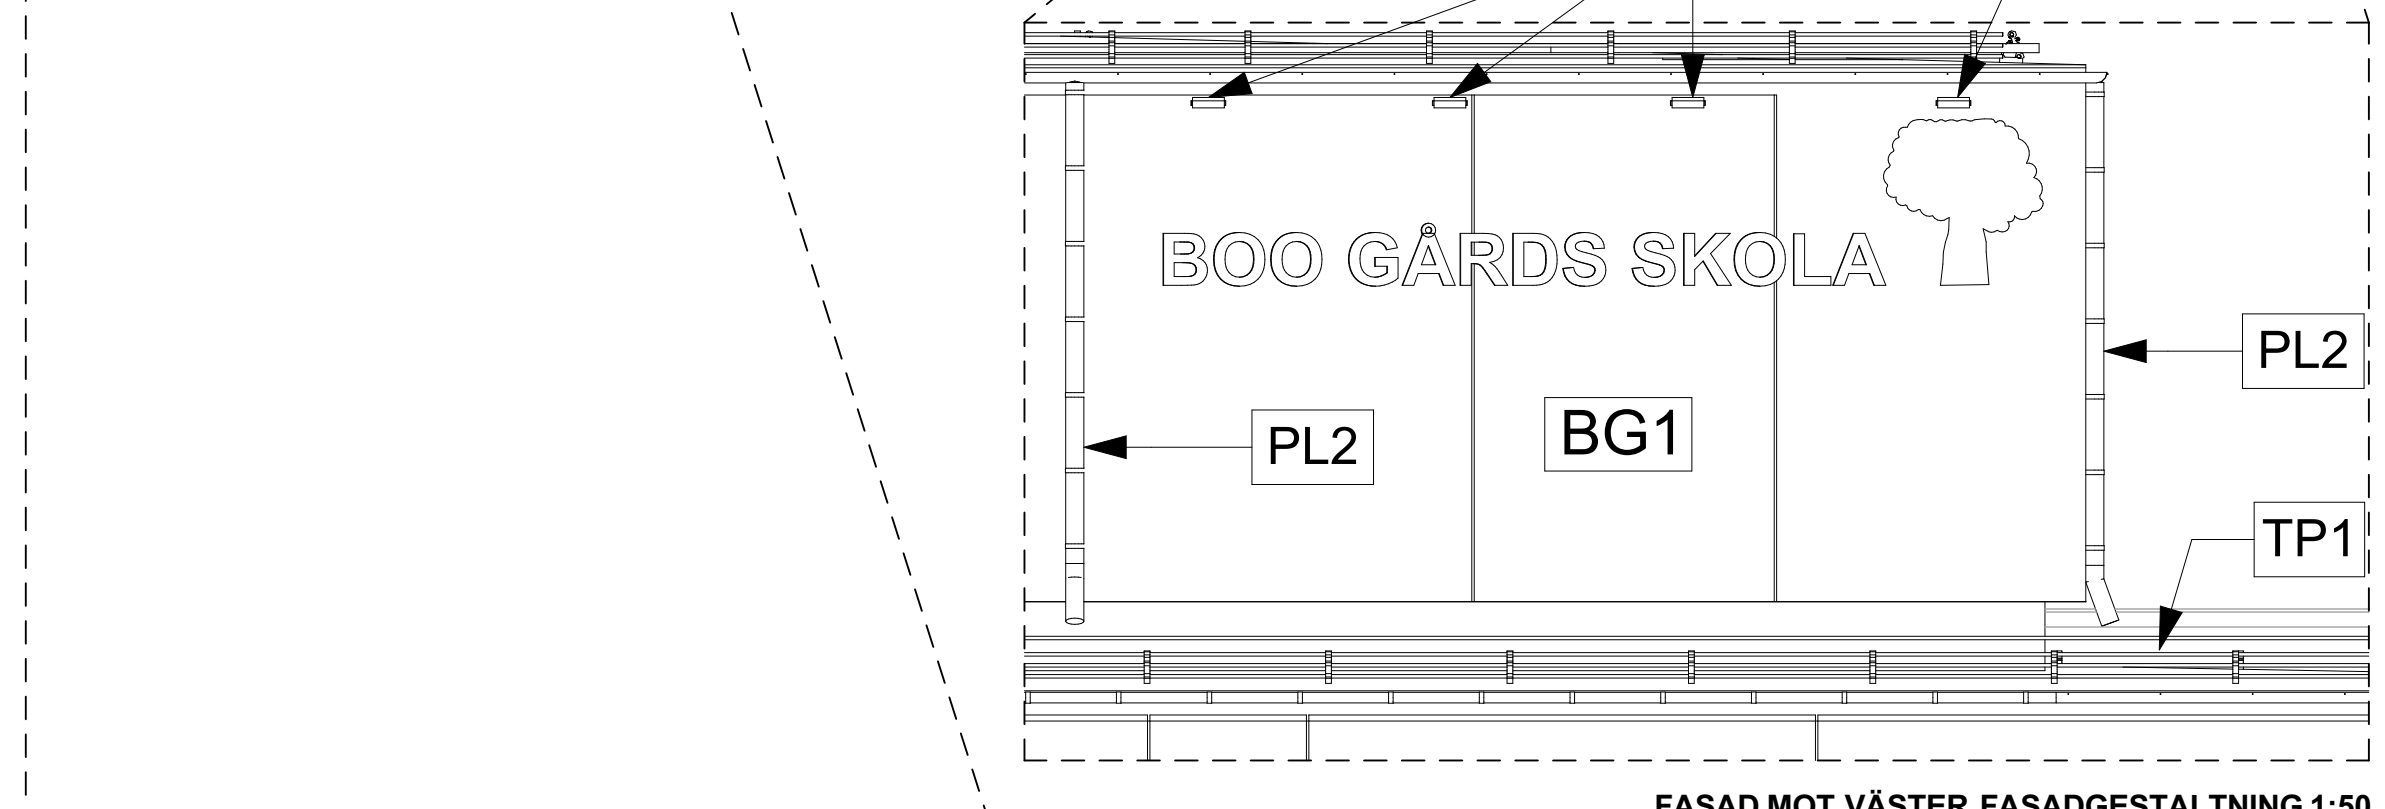


FASAD MOT VÄSTER FASADGESTALTNING 1:50
1:50

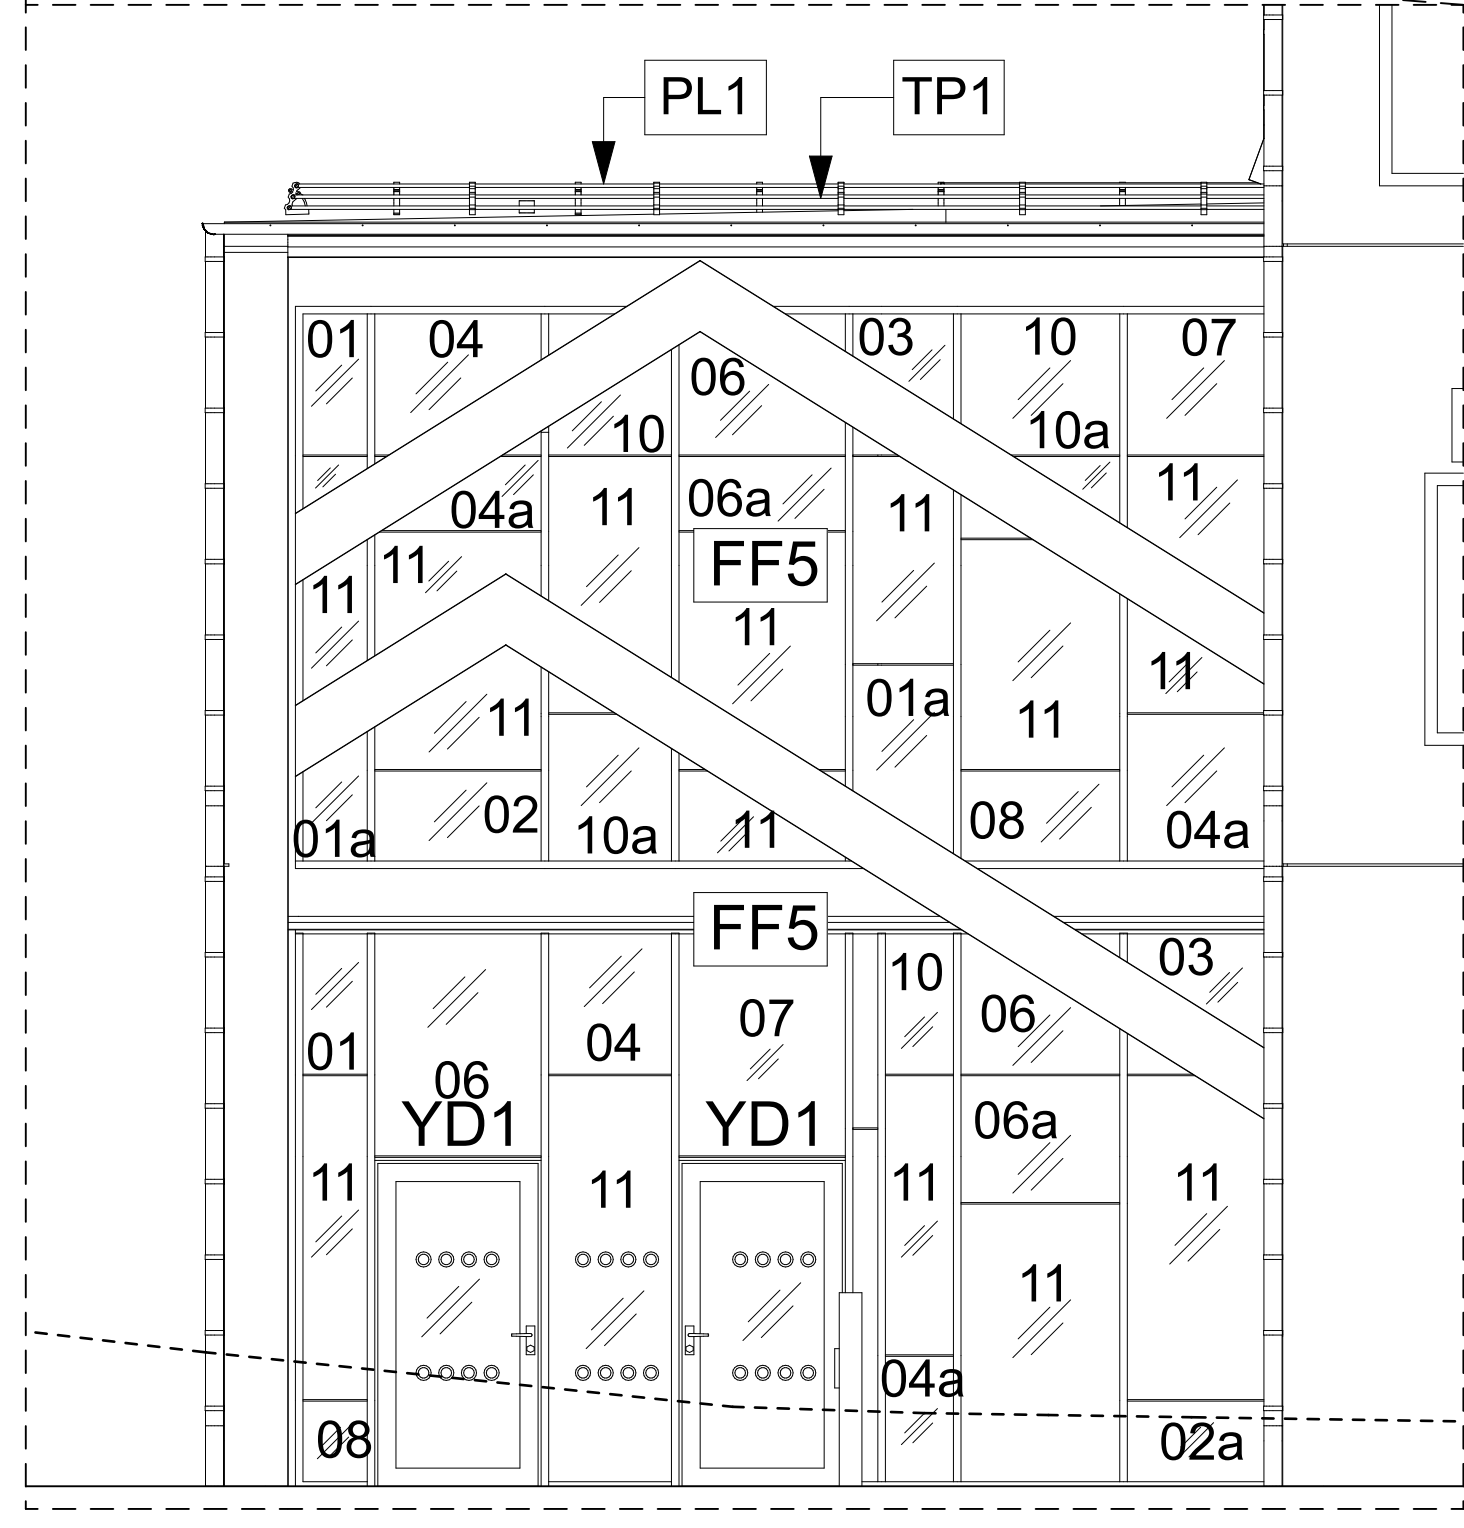

FASAD MOT VÄSTER FASADGESTALTNING 1:50
1:50

M1 Markis Kulör Typ M1	BG1 målad röd	TR1 kompositiska träimitat
M2 Markis Kulör Typ M2	BG2 målad ljusgrön	
M3 Markis Kulör Typ M3	BG3 målad mörkgrön	
M4 Markis Kulör Typ M4		

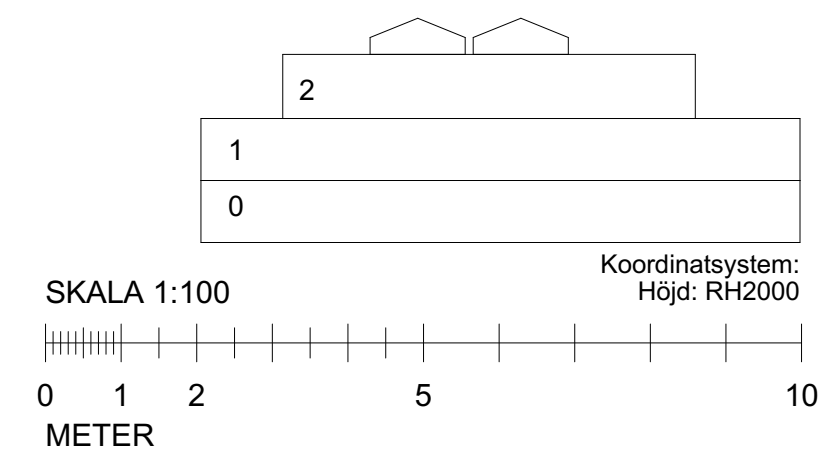


FÖRKLARINGAR

FÖRESKRIFTER


HÄNVISNINGAR

FÖR FLER INFORMATION OM FASADGESTALTNING SE ÄVEN 0028-A-FM-101-BL FÄRG- OCH MATERIALBESKRIVNING

BET	ÄNDRING AVSER	DATUM	Sign.
BYGGLOVSHANDLING			
BESTÄLLAREN		NACKA KOMMUN	
ENTREPRENÖR		NCC	
Boo Gård skola			
BH	NACKA KOMMUN 131 81 NACKA	WWW.NACKA.SE	
A	SCHARC ARKITEKTUR AB TELEFONVÄGEN 30, 120 26 STOCKHOLM	WWW.SCHARC.COM	
K	LOOSTRÖM & GELIN AB DOBELNÄSGATAN 24, 113 52 STOCKHOLM	WWW.LOOSTROM.SE	
KP	STRUCTOR VÄSTERÅS AB NORRA KÄLLGATAN 17, 722 11 VÄSTERÅS	WWW.STRUCTOR.SE	
E	NYMANS ELEKTRISKA AB TRAFIKGATAN 1, 136 25 HÄNNGE	WWW.NYMANSEL.SE	
V	OTK KLIMATINSTALLATIONER AB KVARTSINGATAN 6C, 749 40 ENKÖPING	WWW.OTKAB.SE	
W	IMEK VIS REGERINGSGATAN 82, 111 39 STOCKHOLM	WWW.IMEK-VIS.SE	
LA	WI LANDSKAP AB FISKARGATAN 1, 11620 STOCKHOLM	WWW.WILANDSKAP.SE	
VA	NOVAMARK ERSTAGATAN 31, 11638 STOCKHOLM	WWW.NOVAMARK.SE	
SK	CEDERVALL ARKITEKTER AB MARIA SKOLGATA 83, 118 53 STOCKHOLM	WWW.CEDERVALLARKITEKTER.SE	
SO	STOCKHOLMS EL & ENERGIKONSULT AB GÖTTINGGATAN 2B, BOX 451, 121 54 BANGSHAGEN	WWW.EL-ENERGIKONSULT.SE	
SPK	SANDBÄCKENS SPRINKLER MITT AB LINDETORPSVÄGEN 17 TR. 121 63 JOHANNESHOV	WWW.SANDBACKENS.SE	
LUPDRAG NR	RITADKONSTR AV	HANDLÄGGARE	
251A	SCHARC	Sven Staiger	
DATUM	ANSVARIG	PROJEKT NR	
2021-03-05	Sven Staiger	98100339	
GRANSKAD AFS	GRANSKAD MILJÖPLAN	OBJEKT NR	
		140482	
NYBYGGNAD			
FASADGESTALTNING			
ILLUSTRATIONER			
BYGGLOVSHANDLING			
SKALA	NUMMER	REV	
A1 1:100	0028-A-40-6-101BL		
A3 1:200			

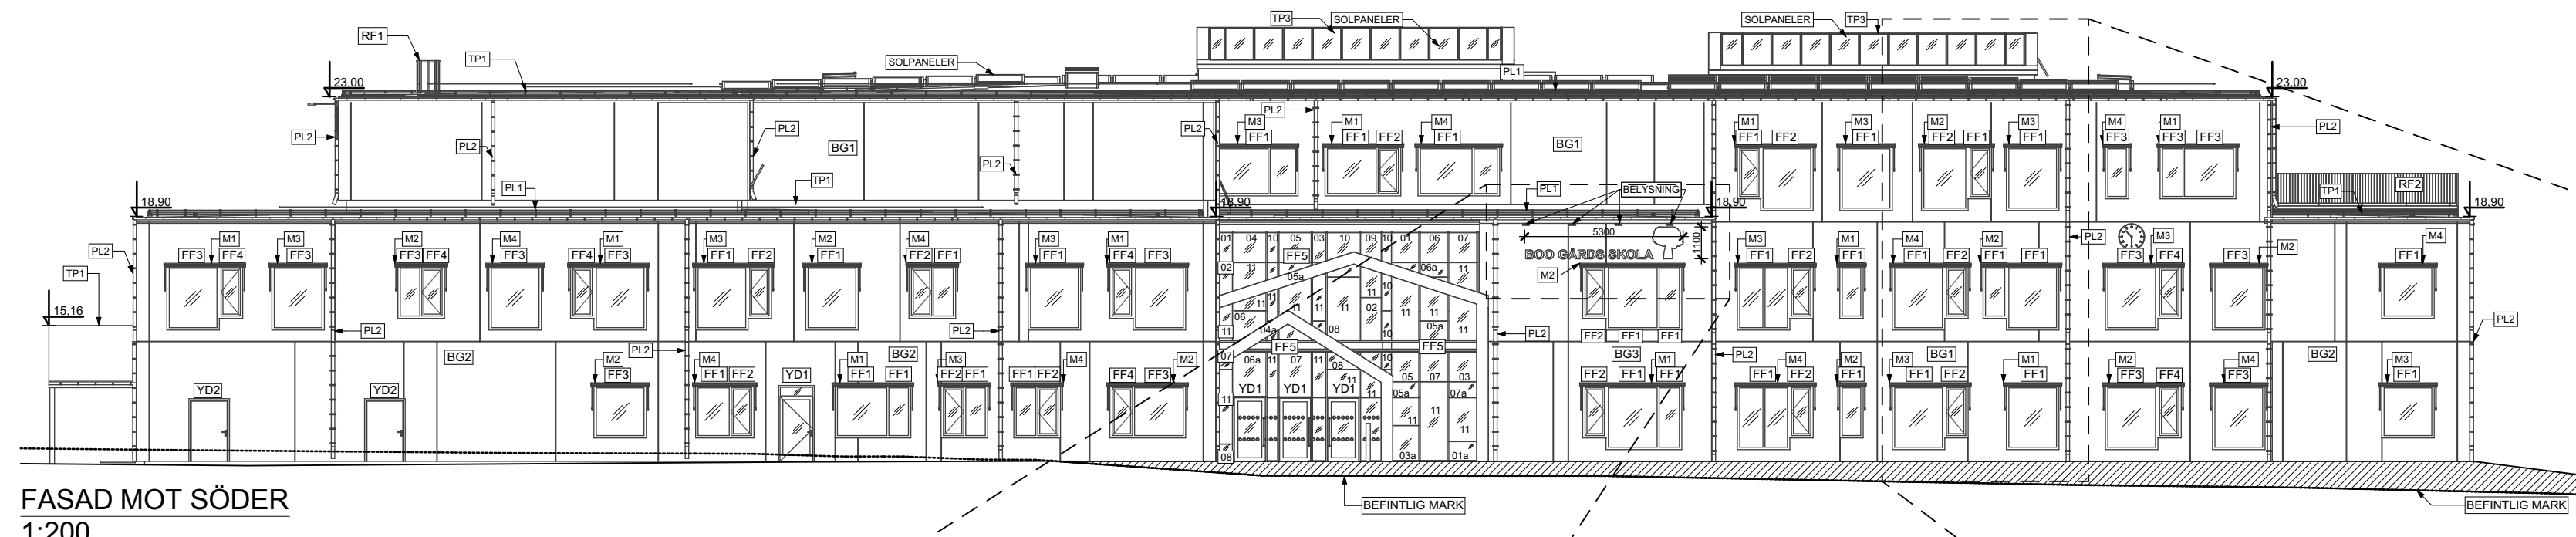


FASAD MOT SÖDER
1:200

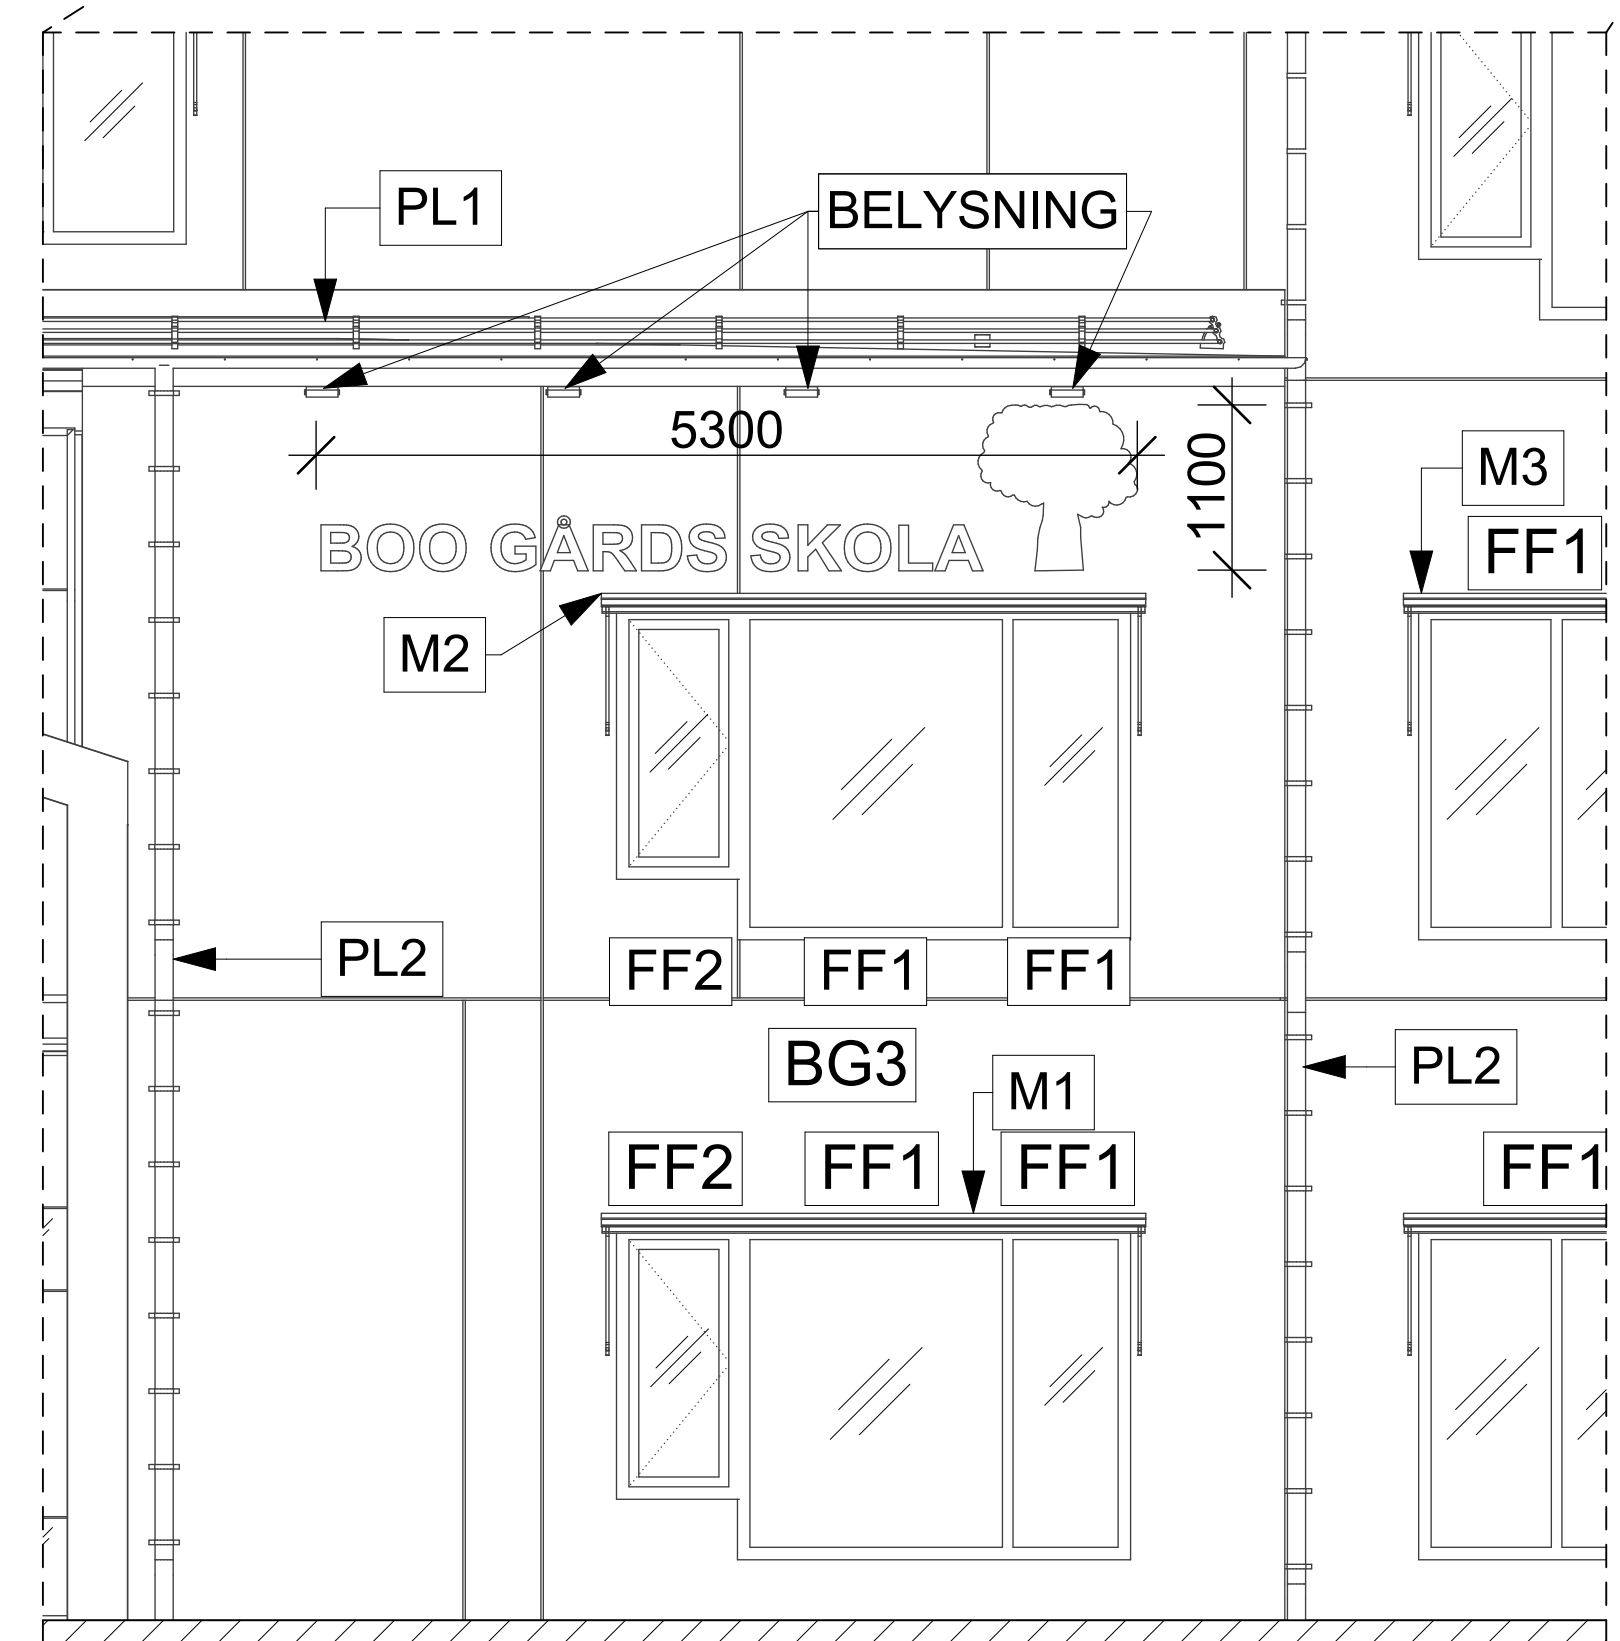

FASAD MOT SÖDER FASADGESTALTNING 1:50
1:50

FASADGESTALTNING

- | | | | |
|----|------------------------|-----------------------|------------------------------|
| M1 | Markis
Kulör Typ M1 | BG1 målad
röd | TR1 kompositiska
trämitat |
| M2 | Markis
Kulör Typ M2 | BG2 målad
ljusgrön | |
| M3 | Markis
Kulör Typ M3 | BG3 målad
mörkgrön | |
| M4 | Markis
Kulör Typ M4 | | |

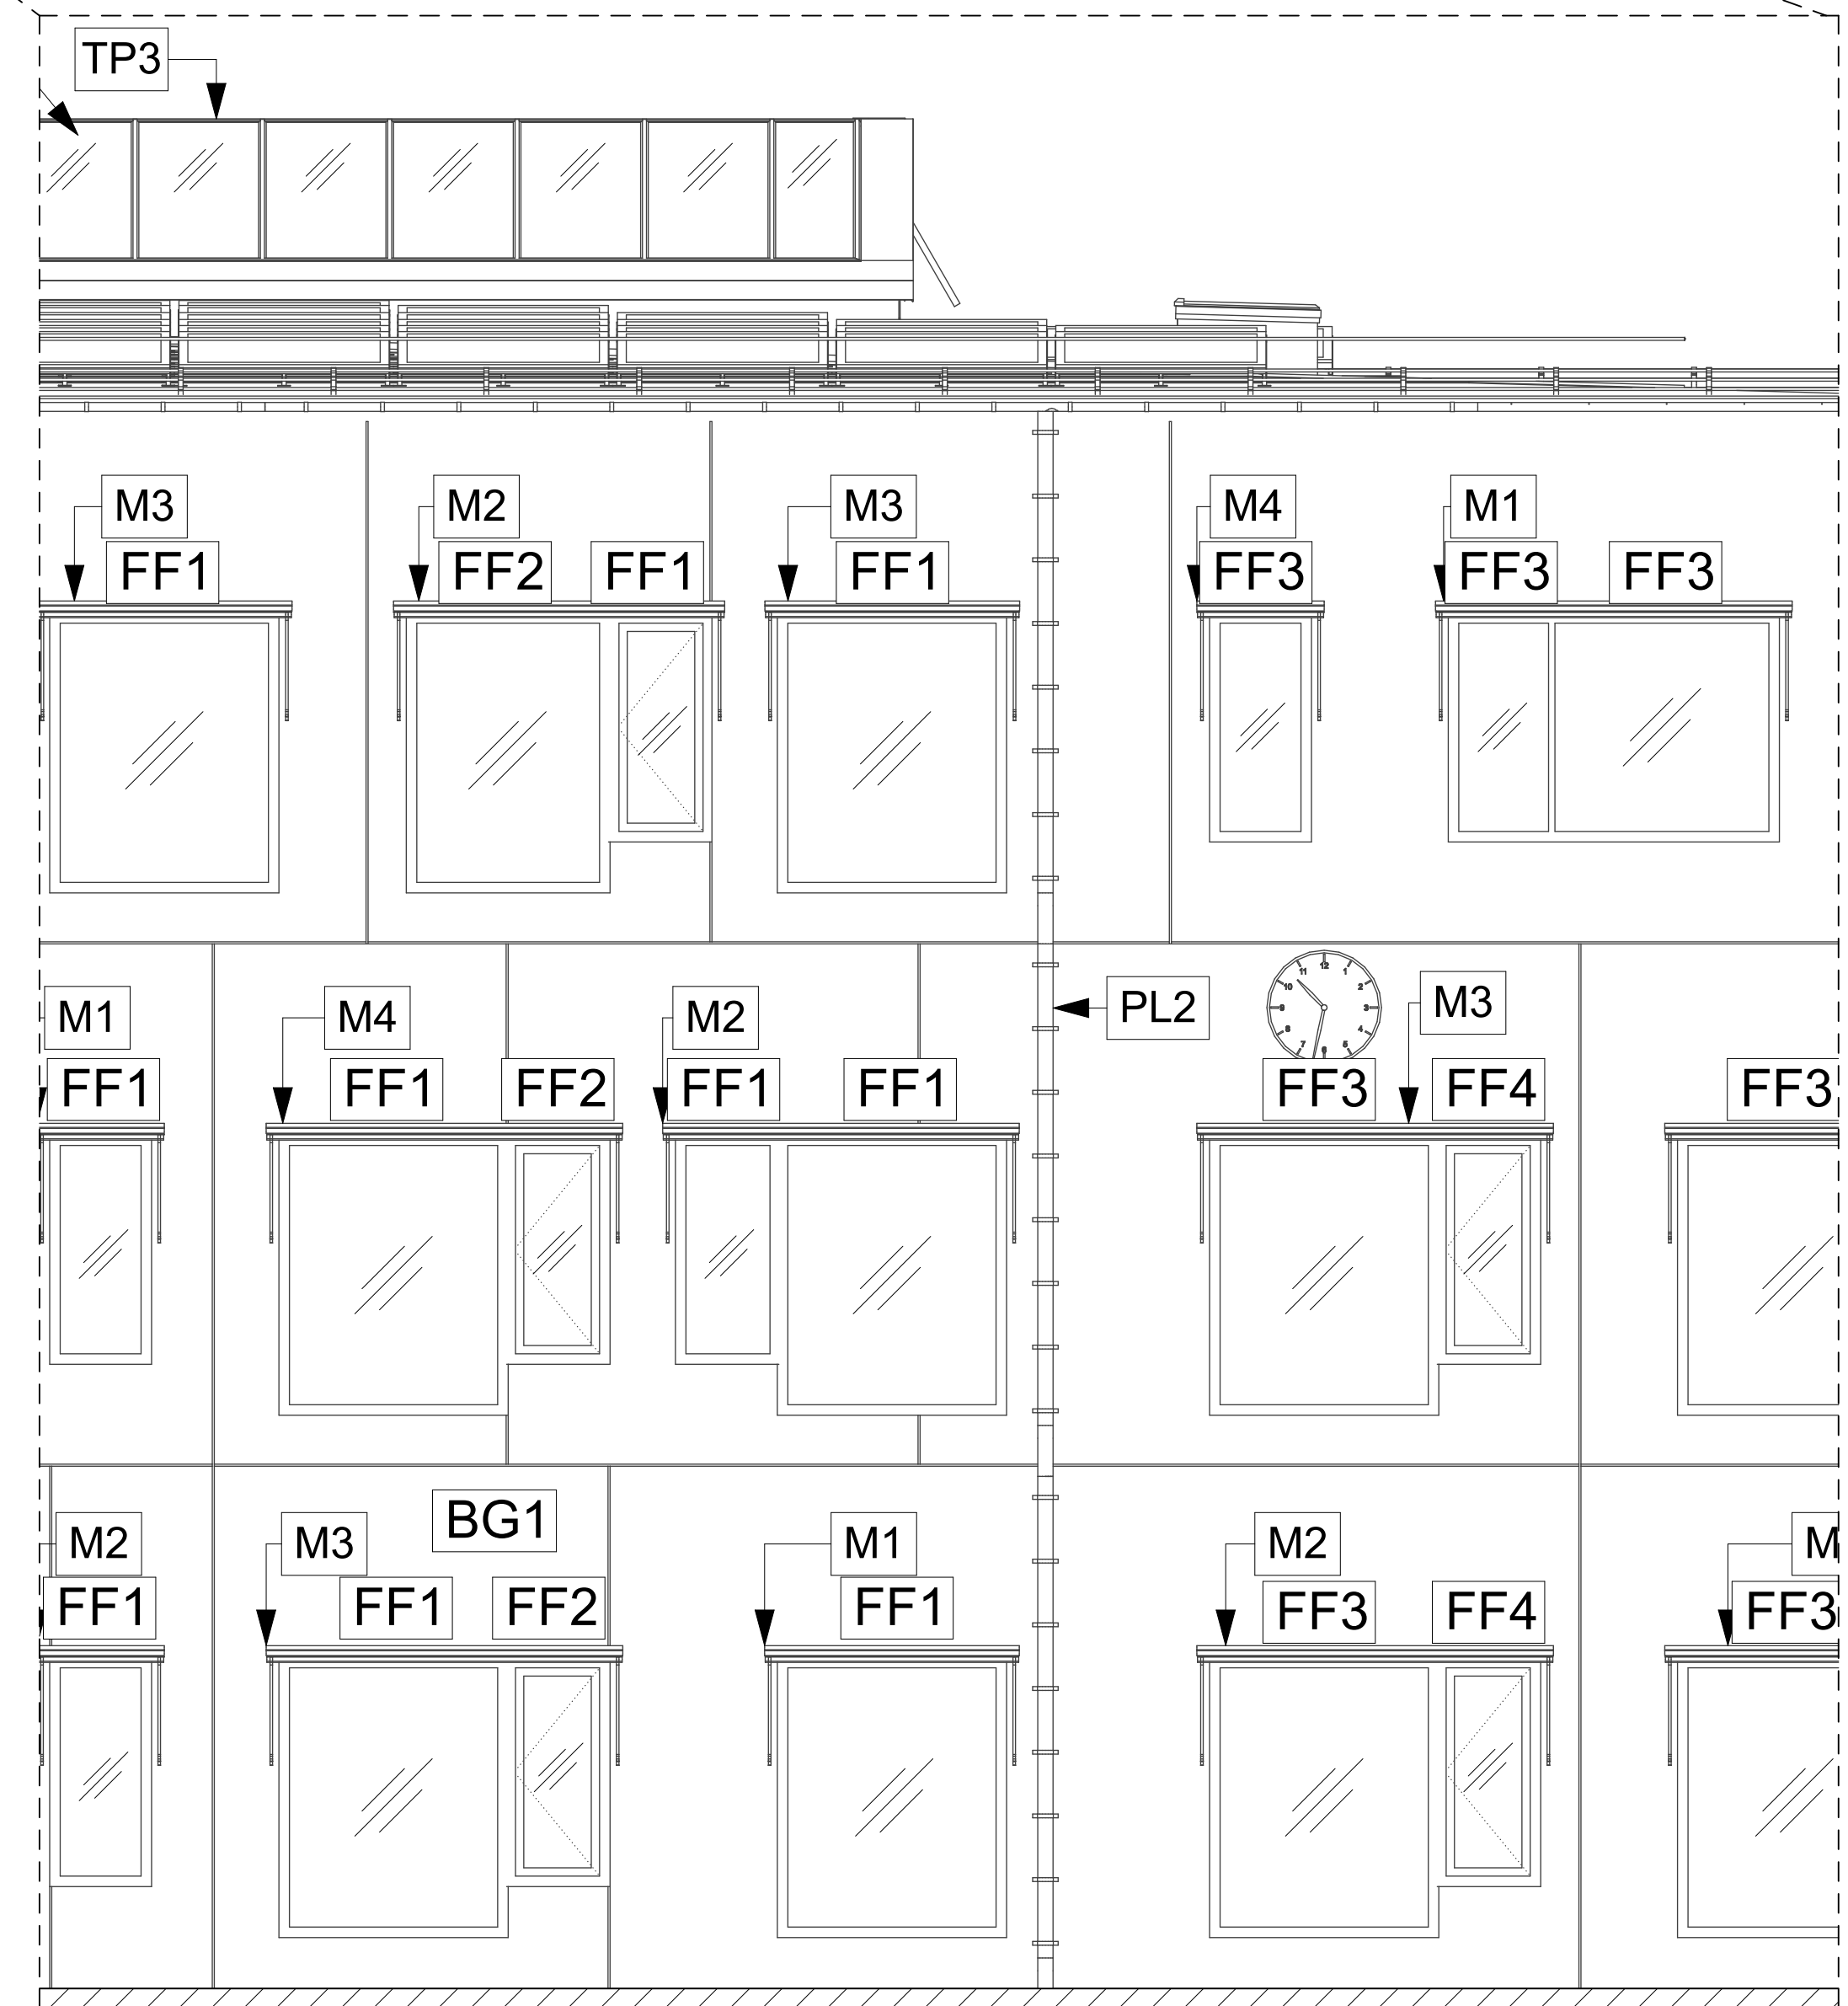

FASAD MOT SÖDER FASADGESTALTNING 1:50
1:50

FÖRKLARINGAR

FÖRESKRIFTER

HÄNVISNINGAR

FÖR FLER INFORMATION OM FASADGESTALTNING SE ÄVEN 0028-A-FM-101-BL FÄRG- OCH MATERIALBESKRIVNING

BET	ÄNDRING AVSER	DATUM	Sign.
BYGGLOVSHANDLING			
BESTÄLLAREN		NACKA KOMMUN	
ENTREPRENÖR		NCC	
Boo Gård skola			
BH	NACKA KOMMUN 131 81 NACKA	WWW.NACKA.SE	
A	SCHARC ARKITEKTUR AB TELEFONVÄGEN 30, 120 26 STOCKHOLM	WWW.SCHARC.COM	
K	LOOSTRÖM & GELIN AB DOBELNÄSGATAN 24, 113 52 STOCKHOLM	WWW.LOOSTROM.SE	
KP	STRUKTOR VÄSTERÅS AB NORRA KÄLLGATAN 17, 722 11 VÄSTERÅS	WWW.STRUKTOR.SE	
E	NYMANS ELEKTRISKA AB TRAFIKGATAN 1, 136 25 HÄNNGE	WWW.NYMANSEL.SE	
V	OTK KLIMATINSTALLATIONER AB KVARTSGATAN 6C, 749 40 ENKÖPING	WWW.OTKAB.SE	
W	IMEK VIS REGERINGSGATAN 82, 111 39 STOCKHOLM	WWW.IMEK-VIS.SE	
LA	WL LANDSKAP AB FISKARGATAN 8, 11620 STOCKHOLM	WWW.WLANDSKAP.SE	
VA	NOVAMARK ERSTAGATAN 31, 11638 STOCKHOLM	WWW.NOVAMARK.SE	
SK	CEDERVALL ARKITEKTER AB MARIA SKOLGATA 83, 118 53 STOCKHOLM	WWW.CEDERVALLARKITEKTER.SE	
SO	STOCKHOLMS EL & ENERGIKONSULT AB GÖTTINGGATAN 2B, BOX 451, 121 56 BANGSHAGEN	WWW.EL-ENERGIKONSULT.SE	
SPK	SANDBÄCKENS SPRINKLER MITT AB LINDETÖRPSVÄGEN 17 TR. 121 63 JOHANNESHOV	WWW.SANDBACKENS.SE	
LUPDRAG NR	RITADKONSTR AV	HANDLÄGGARE	
251A	SCHARC	Sven Staiger	
DATUM	ANSVARIG	PROJEKT NR	
2021-03-05	Sven Staiger	98100339	
GRANSKAD AFS	GRANSKAD MILJÖPLAN	OBJEKT NR	
		140482	
NYBYGGNAD			
FASADGESTALTNING			
ILLUSTRATIONER			
BYGGLOVSHANDLING			
SKALA	NUMMER	REV	
A1	1:100	0028-A-40-6-102BL	
A3	1:200		

