



SEKTION A-A BL



SEKTION B-B BL

**FÖRKLARINGAR**


ALLA HÖJDER ENL. RH2000  
 MÄTTSATNING  
 MÅTT I MM OM INGET ANNAT ANGES  
 PLUSHÖJDER ANGES I METER  
 PLUSHÖJDER AVSER FÄRDIGT GOLV RESPEKTIVE FÄRDIG MARK.  
 \*xx,xxx = FM, NIVÅ FÄRDIG MARK  
 \*\*xx,xxx = FG, NIVÅ FÄRDIGT GOLV

**FÖRESKRIFTER**

SE RITNING A-40-1-009

**HÄNVISNINGAR**

SE RITNING A-40-1-009

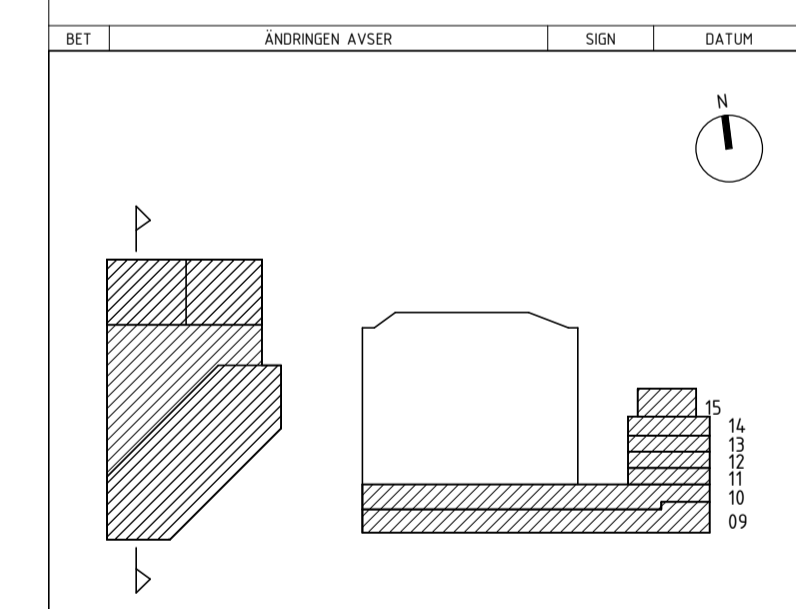

**BYGGLOV**

**KV2 ÄLTA CENTRUM**




A	Semrén & Månsson arkitekter AB	TEL: 031-743 02 00
K	PE Teknik & Arkitektur	TEL: 010-516 00 00
E	Tepek AB	TEL: 040-43 46 43
V	Creanova AB	TEL: 08-594 706 20
LA	SwMS Arkitekter	TEL: 073-245 60 94
L	ACAD-International AB	TEL: 08-556 211 40


UPPDRAG NR 3111-40	RITAD AV JL/UW	HANDLAGGARE S RIDDERSTOLPE
DATUM 2021-12-03	ANSVARIG L FAGLE	

SEKTION A-A, B-B

SKALA A1 200 A3 400	NUMMER A-40-2-01	BET
---------------------------	---------------------	-----

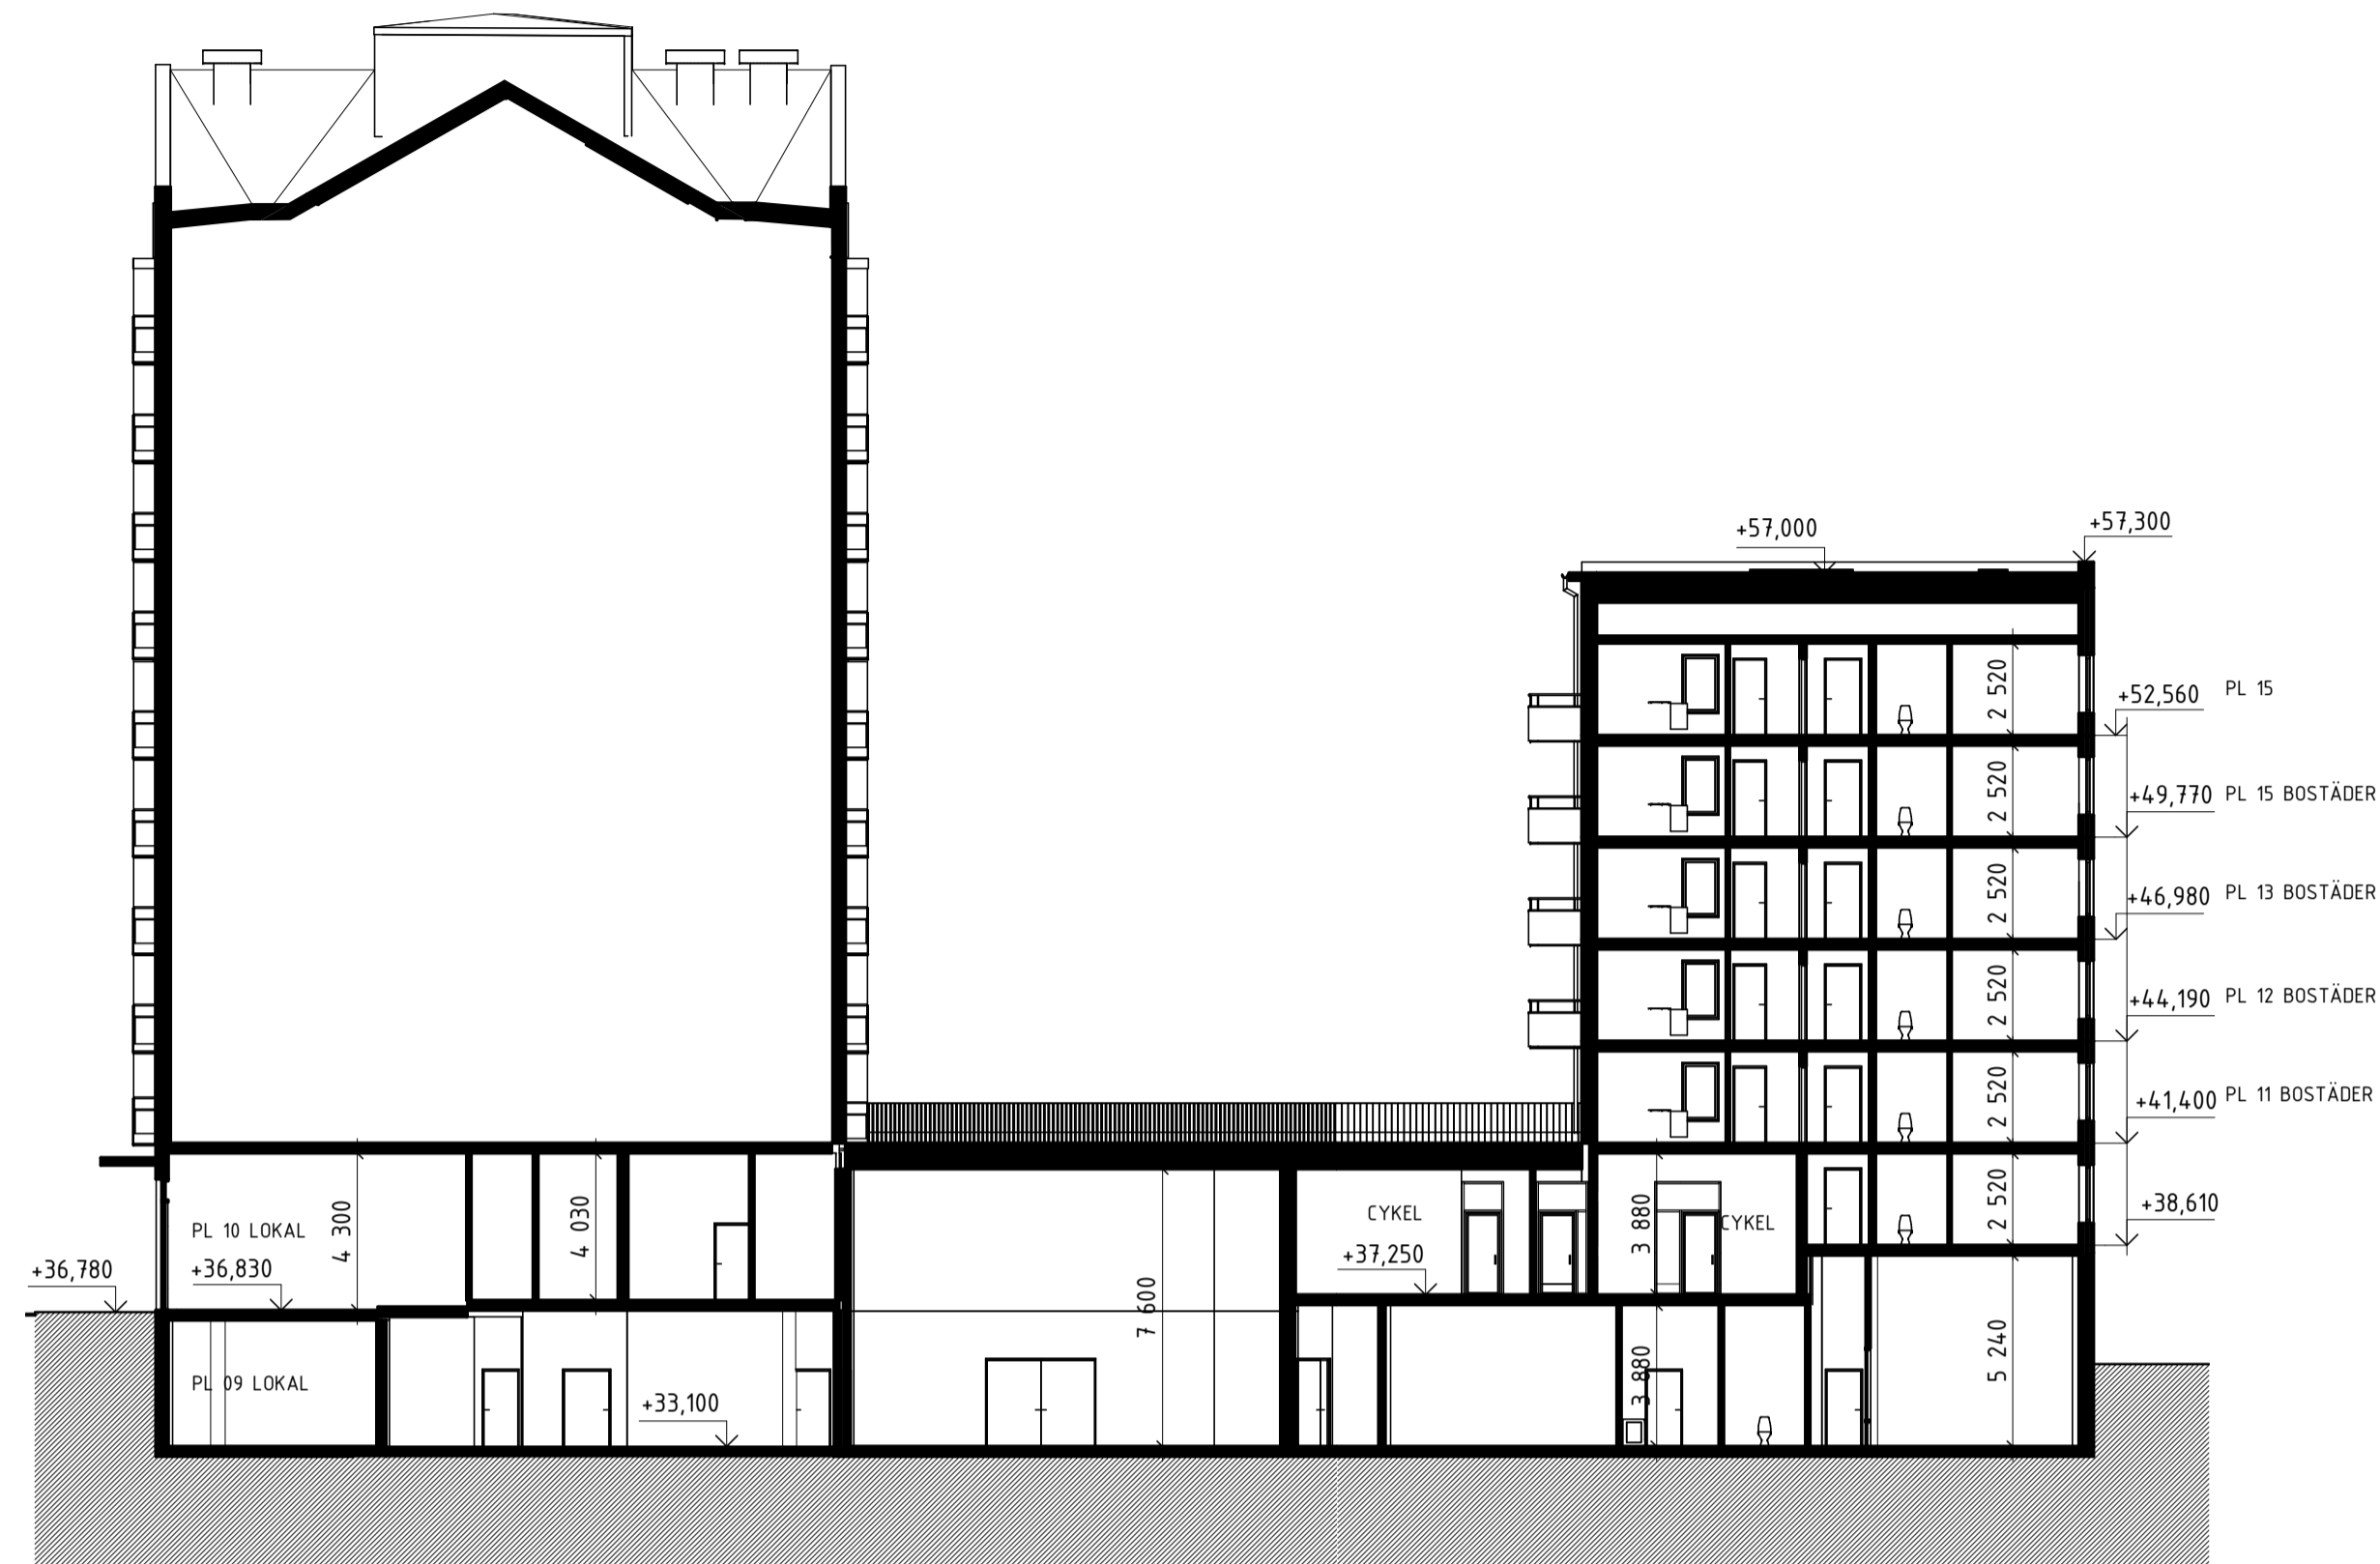

SEKTION C-C BL

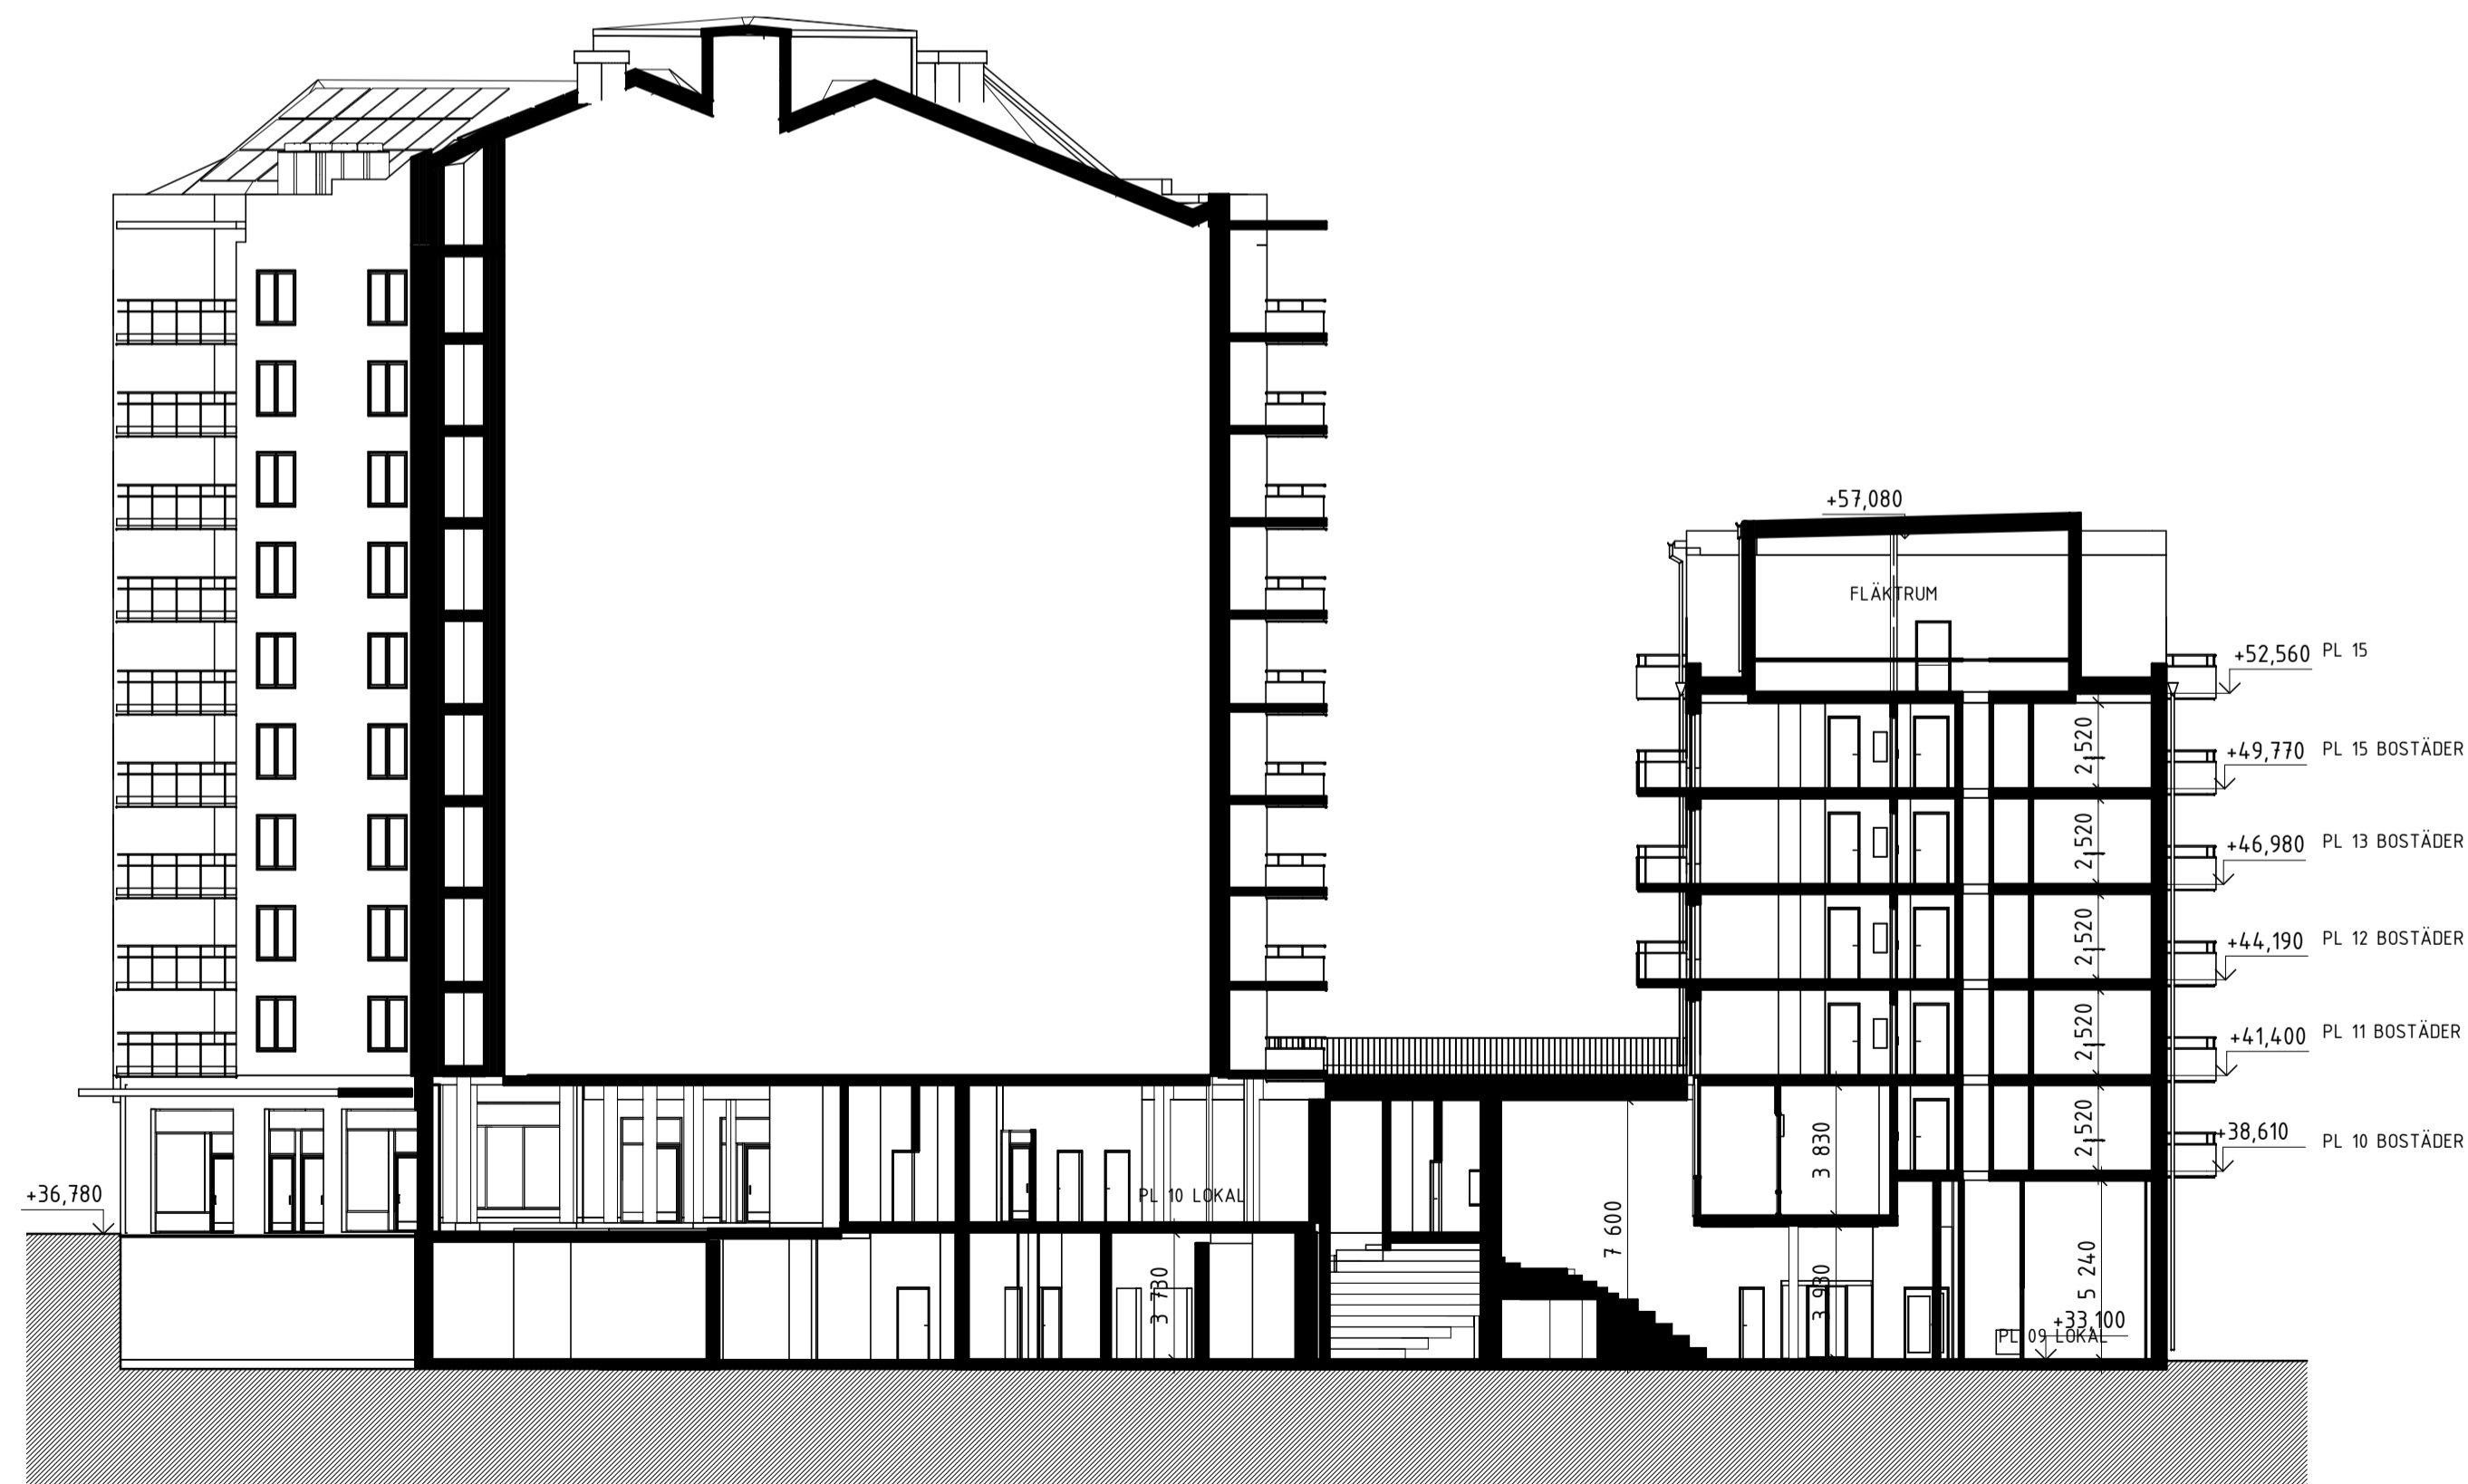

SEKTION D-D BL

FÖRKLARINGAR

SE RITNING: A-40-1-009


FÖRESKRIFTER

SE RITNING: A-40-1-009

HÄNVISNINGAR

SE RITNING: A-40-1-009

BET	ÄNDRINGEN AVSER	SIGN	DATUM

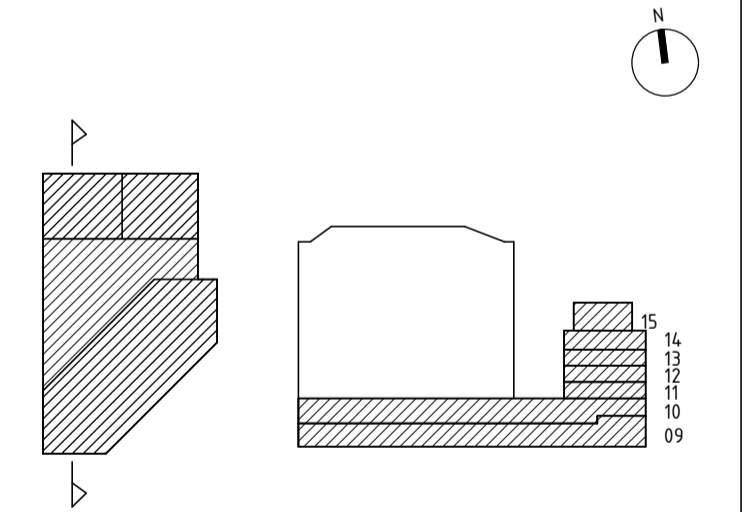

BYGGLOV

KV2 ÄLTA CENTRUM




A	Semrén & Månsson arkitekter AB	TEL: 031-743 02 00
K	PE Teknik & Arkitektur	TEL: 010-516 00 00
E	Tepek AB	TEL: 040-43 46 43
V	Creanova AB	TEL: 08-594 706 20
LA	SwMS Arkitekter	TEL: 073-245 60 94
L	ACAD-International AB	TEL: 08-556 211 40

UPPDRAG NR 3111-4-0	RITAD AV JL/UW	HANDLAGGARE S RIDDERSTOLPE
DATUM 2021-12-03	ANSVARIG L FAGLE	

SEKTION C-C, D-D

SKALA	NUMMER	BET
A1 200	A-40-2-02	
A3 400		

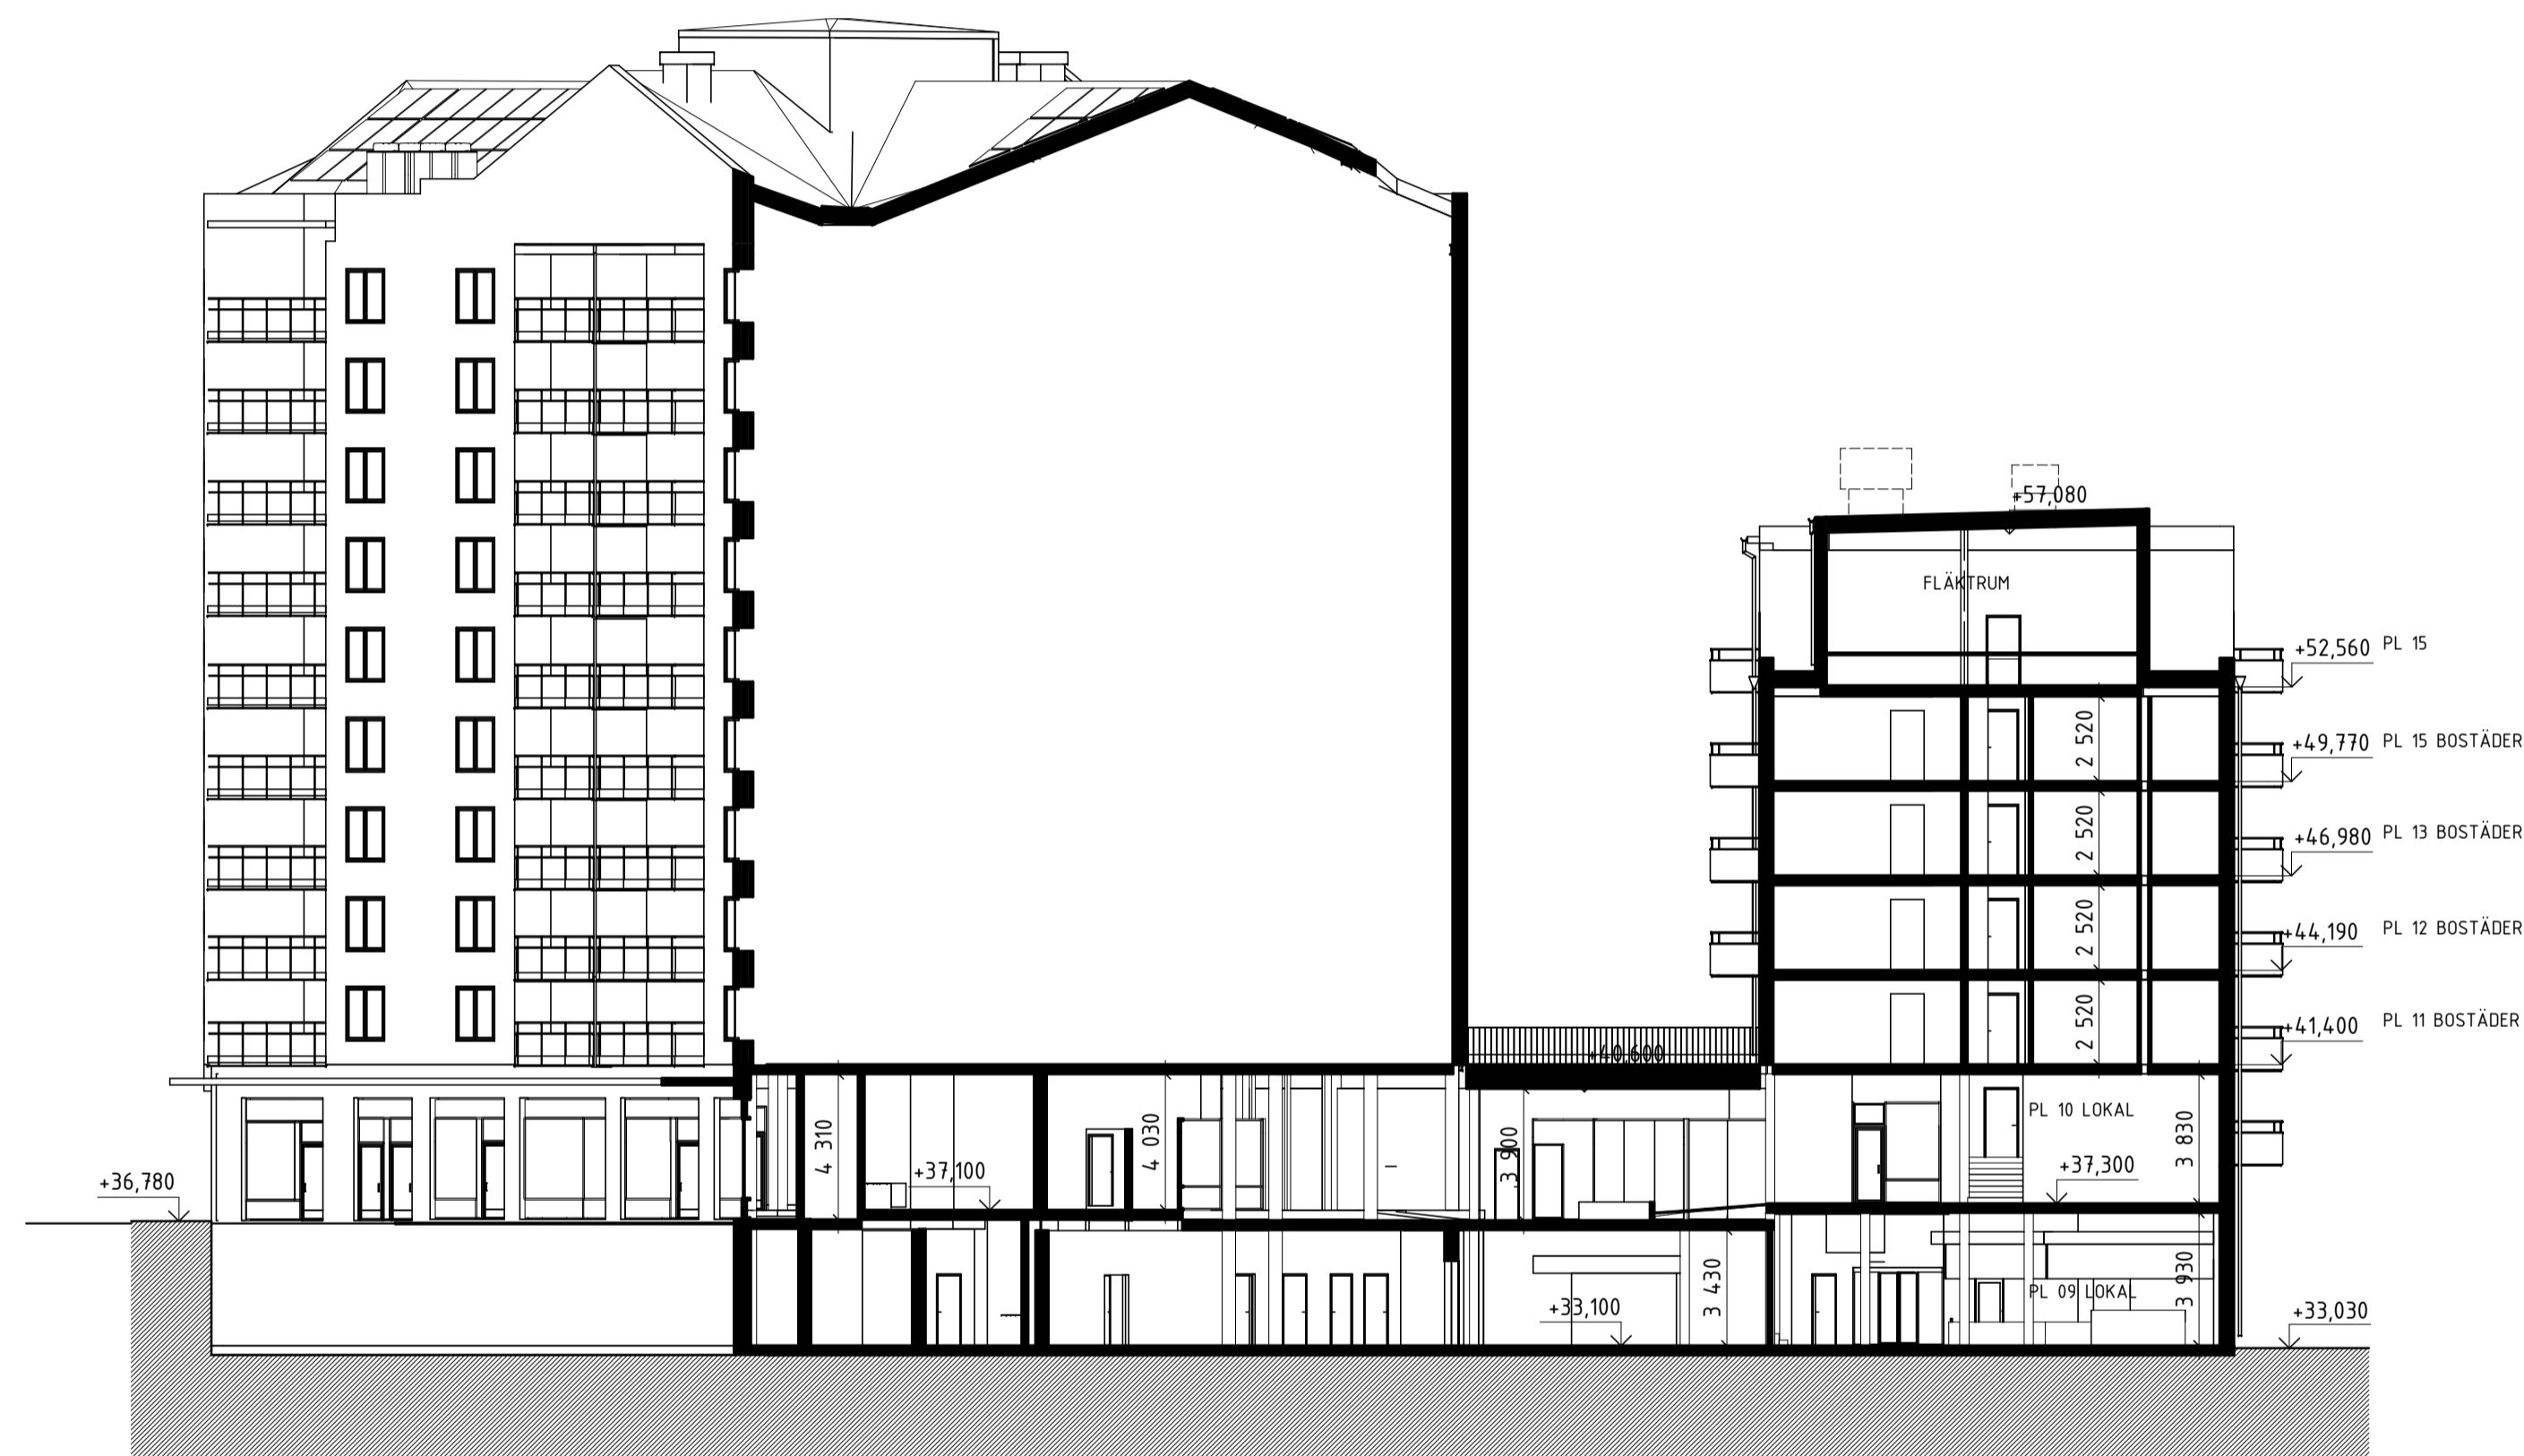

SEKTION E-E BL

FÖRKLARINGAR


SE RITNING: A-40-1-009

FÖRESKRIFTER

SE RITNING: A-40-1-009

HÄNVISNINGAR

SE RITNING: A-40-1-009

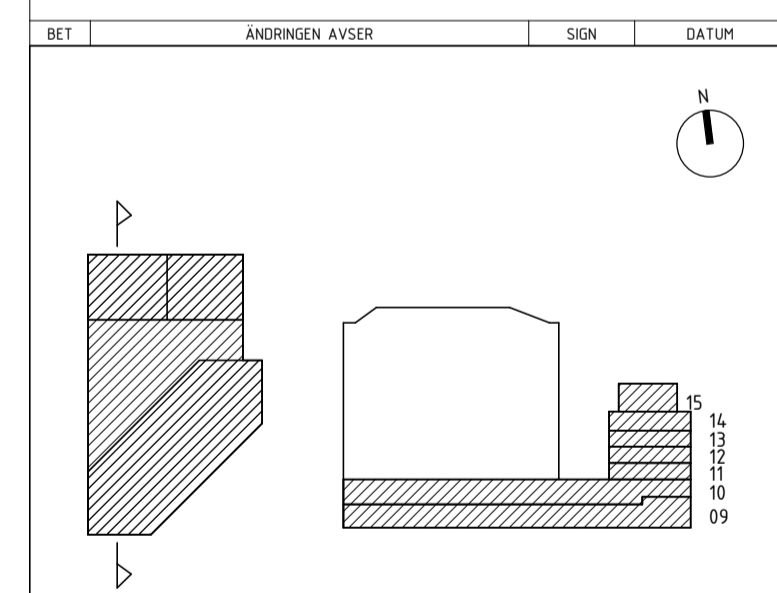

BYGGLOV

KV2 ÄLTA CENTRUM



A	Semrén & Månsson arkitekter AB	TEL: 031-743 02 00
K	PE Teknik & Arkitektur	TEL: 010-516 00 00
E	Tepek AB	TEL: 040-43 46 43
V	Creanova AB	TEL: 08-594 706 20
LA	SwMS Arkitekter	TEL: 073-245 60 94
L	ACAD-International AB	TEL: 08-556 211 40

UPPDRAG NR 3111-40	RITAD AV JL/UW	HANDLAGGARE S RIDDERSTOLPE
DATUM 2021-12-03	ANSVARIG L FAGLE	

SEKTION E-E

SKALA A1 200 A3 400	NUMMER A-40-2-03	BET
---------------------------	---------------------	-----