



01. FÖRE
BEFINTLIG SITUATION.




02. EFTER
VISUALISERING AV FÖRSLAGET.
VID TIDPUNKTEN FÖR FRAMTAGANDET
AV DENNA BYGGLOVSANSÖKAN FANNS
INGA FULLSTÄNDIGA RITNINGAR FÖR DEN
NYA GATUUTFORMNINGEN TILLGÅNGLIGA.

SWECO		TYP							
Uppdrag nr 30002941	Handläggare P. Konieczny	Rit/Konst J. Barco	Rev.	Ant	Revidering avser	Sign	Datum		
Granskad A. Stålhandske	Godkänd N. Miró			BYGGLOVSHANDLING					
Ort Stockholm	Datum 2022-10-13	Tunnelbana 3 - Blå Sicklaön 40:11 Gestaltungsprinciper Arkitektur Illustration							
Region Stockholm		Informationssäkerhetsklass K2		Förvaltningsnummer 3162		Format A1 (A3)	Skala		
FUT Handläggare T. Andtfolk	FUT Godkänd M. Andersson	FUT Godkänd T. Thomassen	Datum 2022-10-13	Ritningsnummer A21-3162-40-S4210-00-6521	Nästa bl Rev				


Denna handling och informationen härifrån är SLL egendom och får inte användas, delges obehöriga eller ändras utan SLLs skriftliga medgivande.

Den här handling och informationen här är SLL egendom och får inte användas, delges obehöriga eller ändras utan SLL skriftliga medgivande.

06/10/2022 16:14:40 C:\Users\FHIB\Documents\A21-3162-40-B0000-VO-6200_FHB.rvt

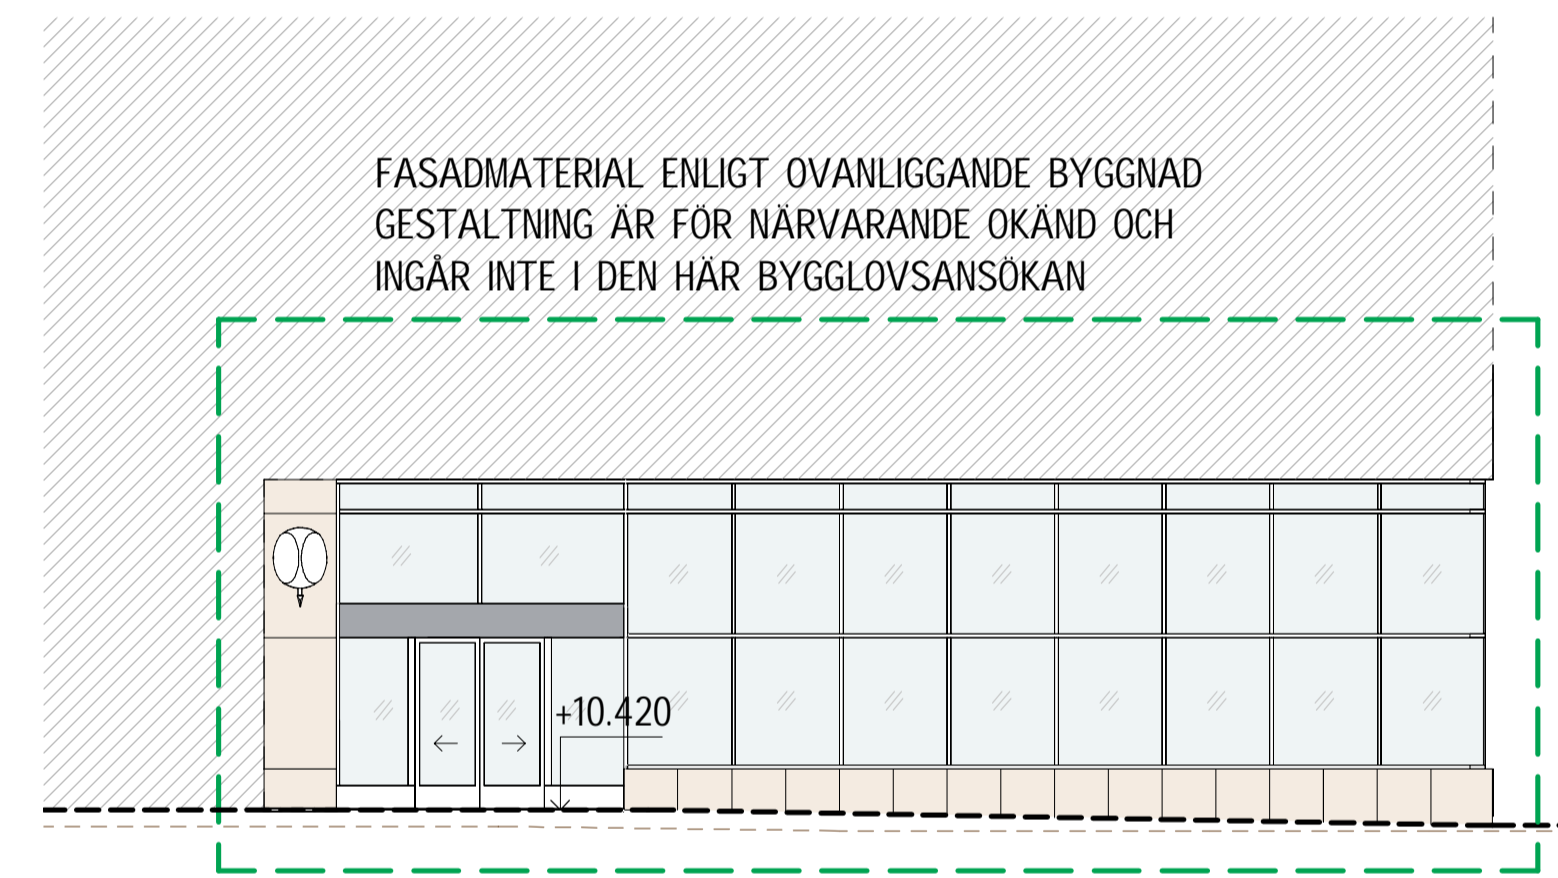

01 FASAD MOT SÖDER - FRAMTIDA SITUATION

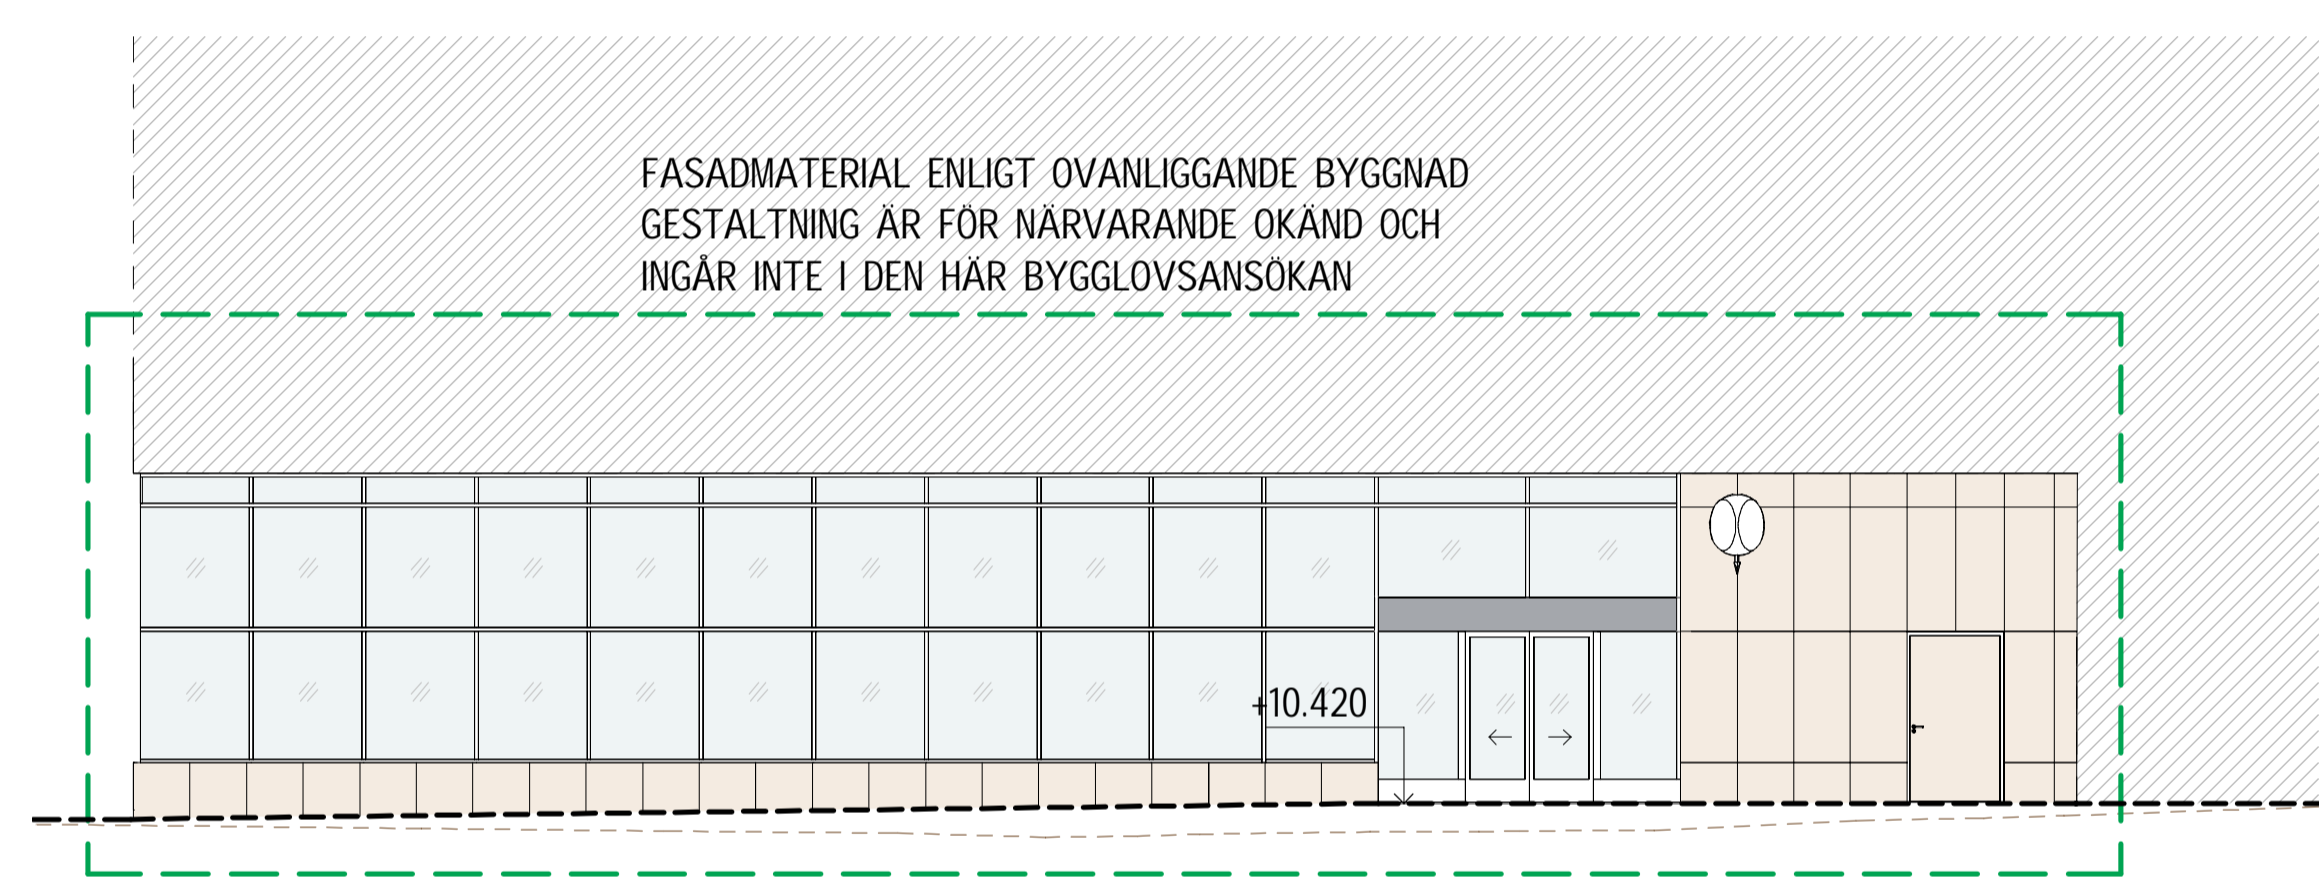

02 FASAD MOT ÖSTER - FRAMTIDA SITUATION



FÖRKLARINGAR

PLUSHOJD ANGES I METER, ÖVRIGA MÅTT I MILLIMETER. HÖJDSYSTEM: RH 2000

TUNNELBANANS ENTREPAVILJONG KOMMER I FRAMTIDEN ATT INTEGRERAS I ETT NYTT STADSKVARTER. PAVILJONGEN TRANSFORMERAS DÅ TILL SOCKELVÅNING I EN NY BYGGNAD GENOM ATT TEMPORÄRA FASADER MOT NORR OCH VÄST DEMONTERAS OCH ERSÄTTAS. ÄVEN TRÄPARTIER I DE SÖDRA OCH ÖSTRA FASADERNA UTGÅR. MEKANISK VENTILATION OCH VVS-VENTILATION SOM IDAG AVSLUTAS VID PAVILJONGENS NORRA FASAD FLYTTAS OCH ANPASSAS TILL DEN NYA BYGGNADE. DEN NYA BYGGNADENS UTFORMNING ÄR FÖR NÄRVARANDE OKÄND OCH ENTREPAVILJONGENS FÖRBEREDS DÄRFÖR FÖR EN ENKEL ANPASSNING.

- GLASPARTIER
- GRANIT
- FRAMTIDA ANSLUTANDE BYGGNAD
- BYGGNADS- OCH ANLÄGGNINGSDELAR SOM INGÅR I BYGGLOVSANSÖKAN
- UNGEFÄRLIG FRAMTIDA MARKNIVÅ, PÅGÅENDE SAMORDNING MED NACKA KOMMUN.
- BEFINTLIG MARKNIVÅ

ENTREDÖRR SKA TYDLIGT FRAMTRÄDA SÅ ATT DET GÅR ATT URSKILJA FRÅN GLASPARTIET

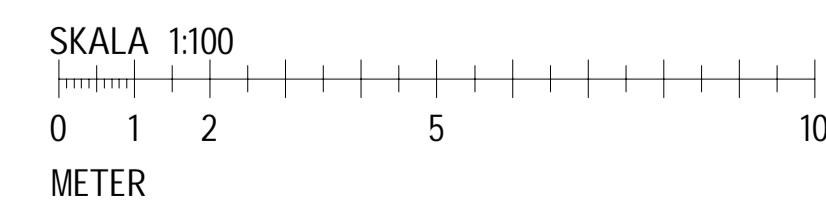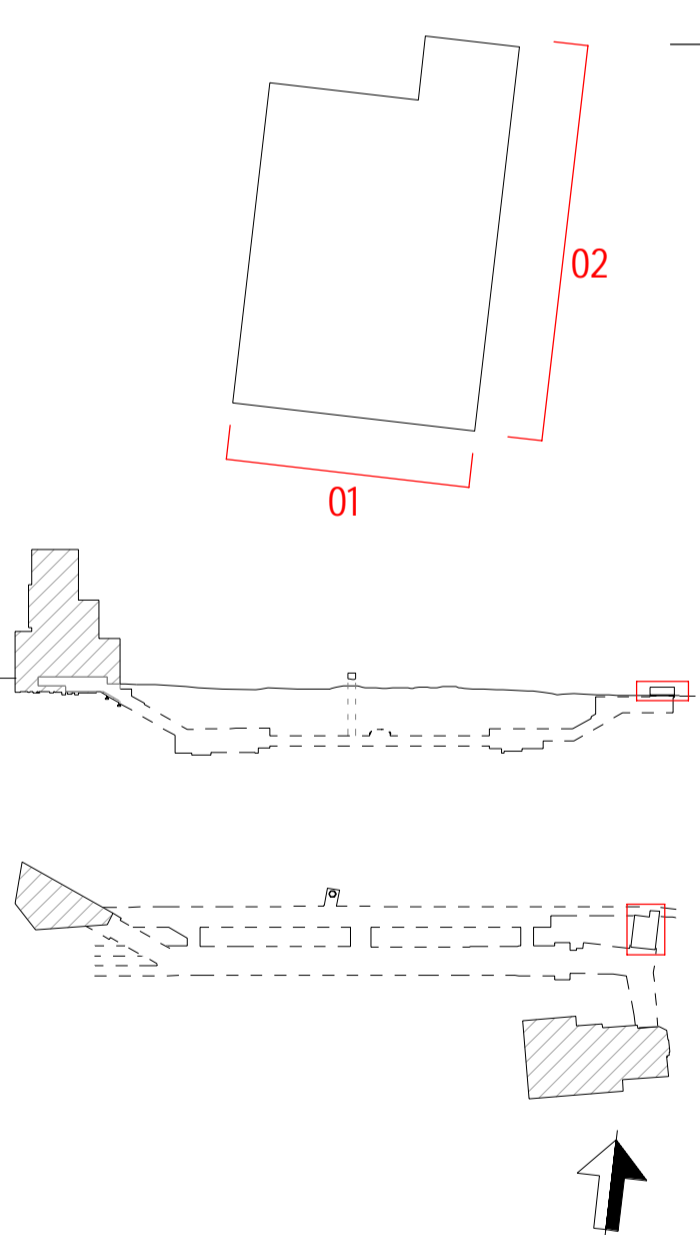

SWECO		TYPSA		Rev.	Ant	Revidering avser	Sign	Datum
Uppdrag nr 30002941	Handläggare P. Konieczny	Rit/Konst J. Barco	Godkänd N. Miró	BYGGLOVSHANDLING				
Granskad A. Stålhandske	Godkänd N. Miró	Datum 2022-10-13						
Region Stockholm				Tunnelbana 3 - Blå Sicklaön 40:11 Södra Entré - Framtida situation Arkitektur Fasader				
FUT Handläggare T. Andtfolk	Informationssäkerhetsklass K2	Förvaltningsnummer 3162	Format A1 (A3)					
FUT Granskad M. Andersson	FUT Godkänd T.Thomassen	Datum 2022-10-13	Ritningsnummer A21-3162-40-S4210-30-6512	Nästa bl Rev				