

KOORDINATSYSTEM
 PLANSYSTEM: SWEREF 99 10 00
 HÖJDSYSTEM: RH2000
 TECKENFÖRKLÄRING

område för parkering





ANMÄRKNING
 ANTAL PARKERINGSPÅSITER = 22 ST
 HÄNVISNING

vägar
 för bil



strand-
 promenad

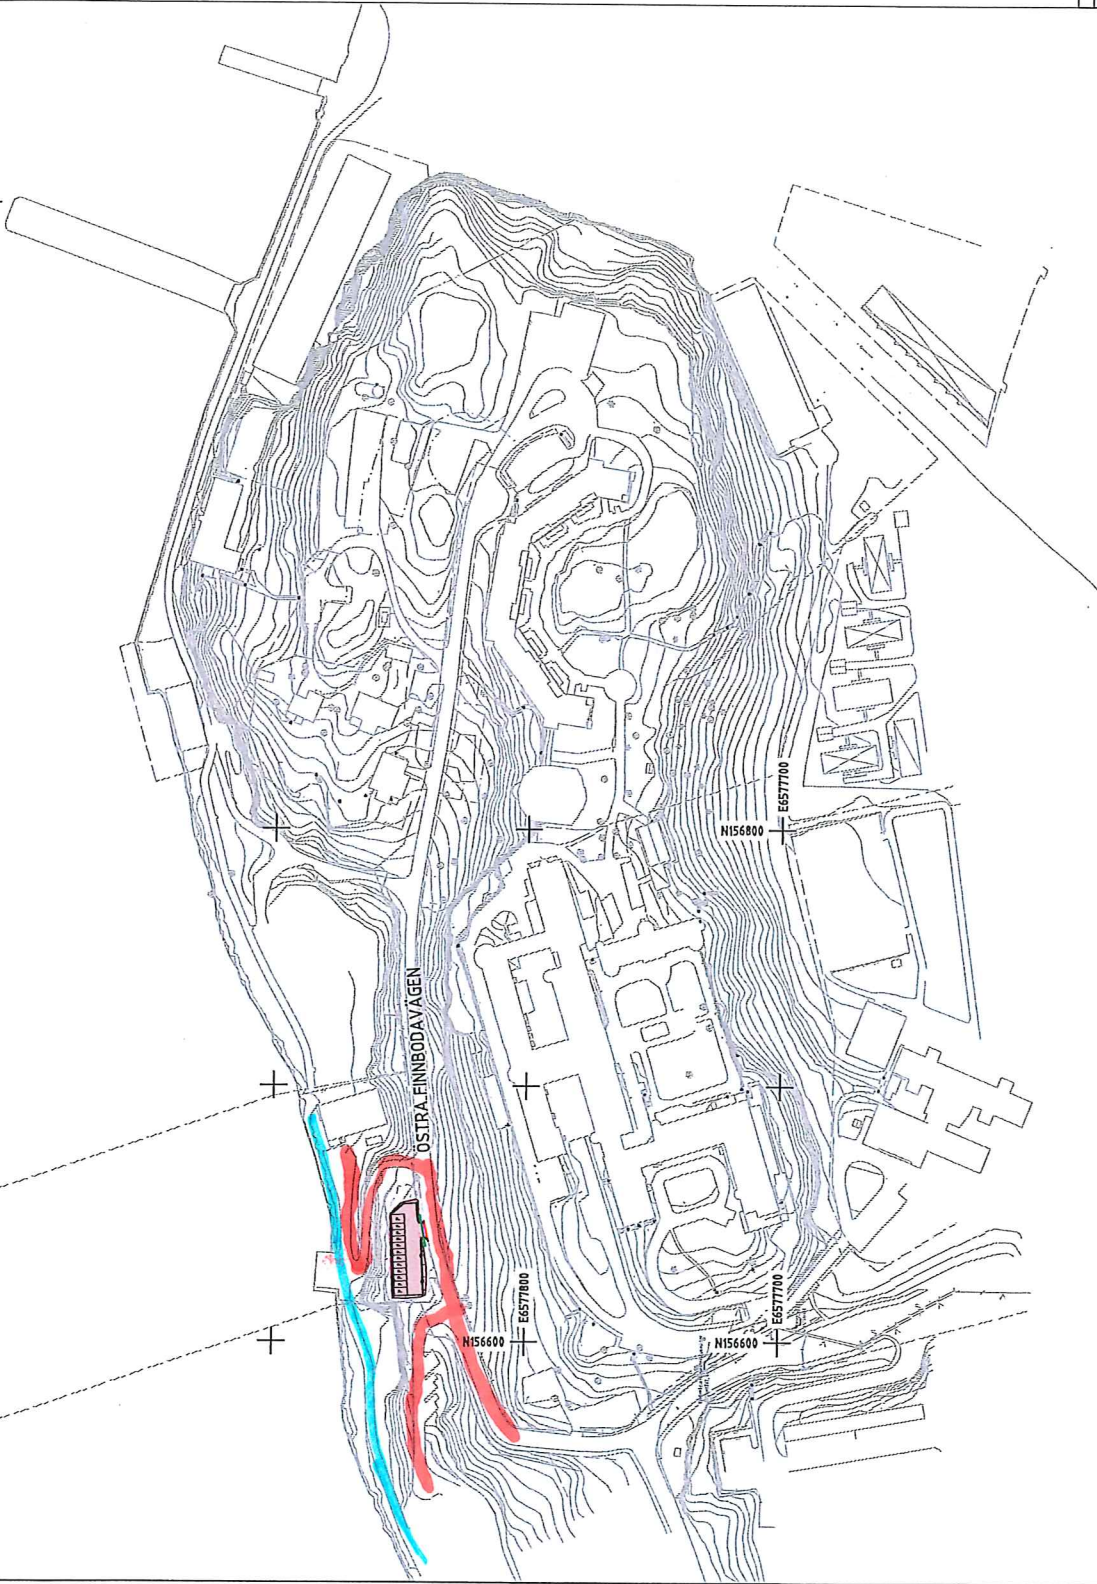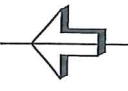

MARKLOVSHANDLING
Structor
 STRUKTUR HÅLL STRUKTUR AB
 L. JACOBSSON
 2022-09-24
 THORHEIUST

Projektnr	Objekt	Utgivningsdatum	Utgivningsområde	Utgivningsomfattning	Utgivningsstatus
1-30-1-01	DANVIKESHEM ÖSTRA FINNBODA PARKERING ÖVERSIKT PLAN	2022-10-25	1:1000		