


Fasad mot Väster



Fasad mot Söder




Fasad mot Öster

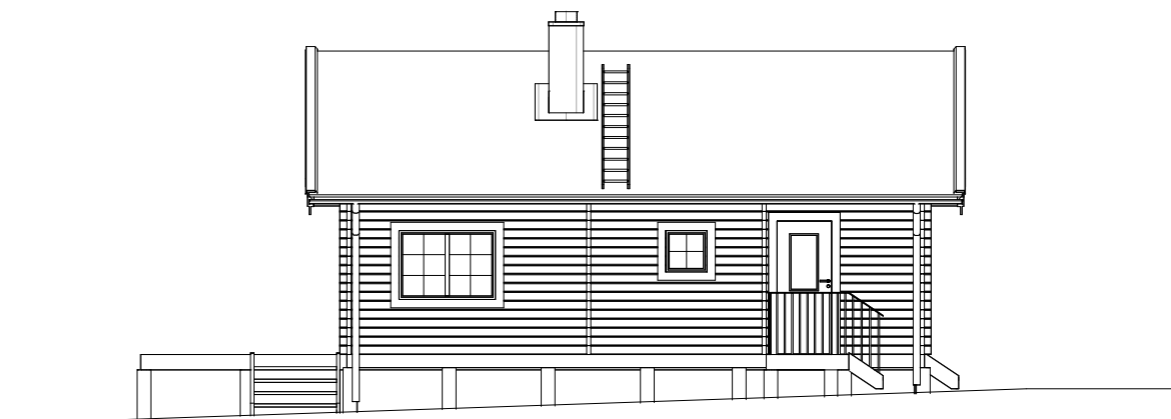




Fasad mot Norr

SKAL 1:100

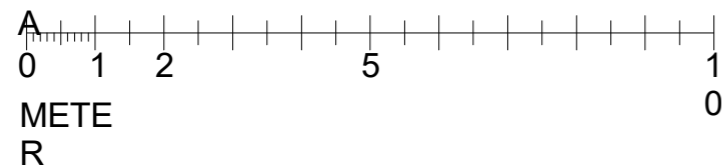

C:\Users\Gabriel\OneDrive\Revit\Skuruparken 15\Skuruparken_15.rvt
2023-10-22 06:11:09

		BET	ÄNDRINGEN AVSER	DATUM	SIGN
		tel. 0730936415			
		BYGGLOVHANDLING			
		SKURUPARKEN 15			
		SICKLAÖN 73:10			
		FASADER			
UPPDRAG.NR	RITAD/KONSTR. AV	HANDLÄGGARE			
01	GS	Arkitekt			
DATUM	ANSVARIG	SKALA	NUMMER	BET	
2023-10-22	Gabriel Svensson	1:100	A-40-1-2		

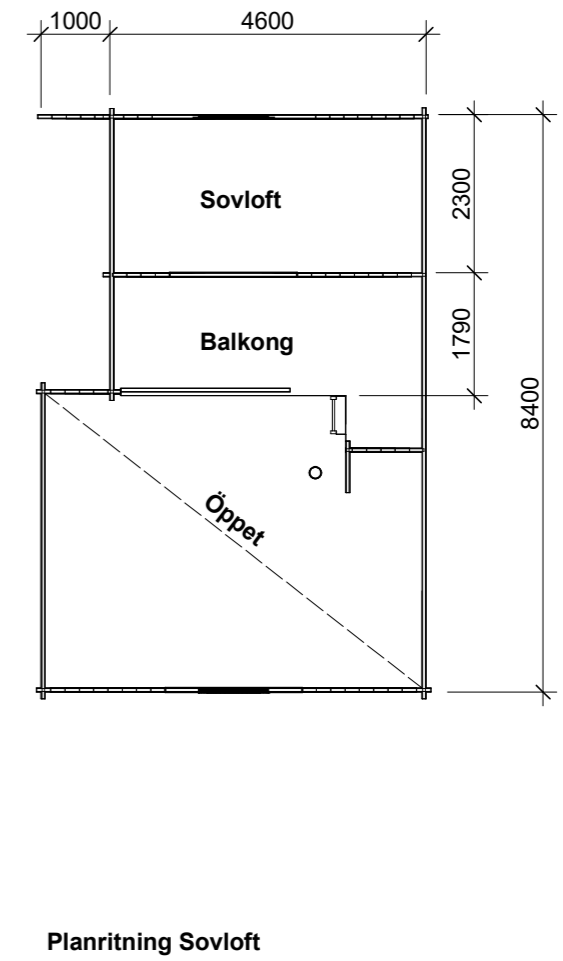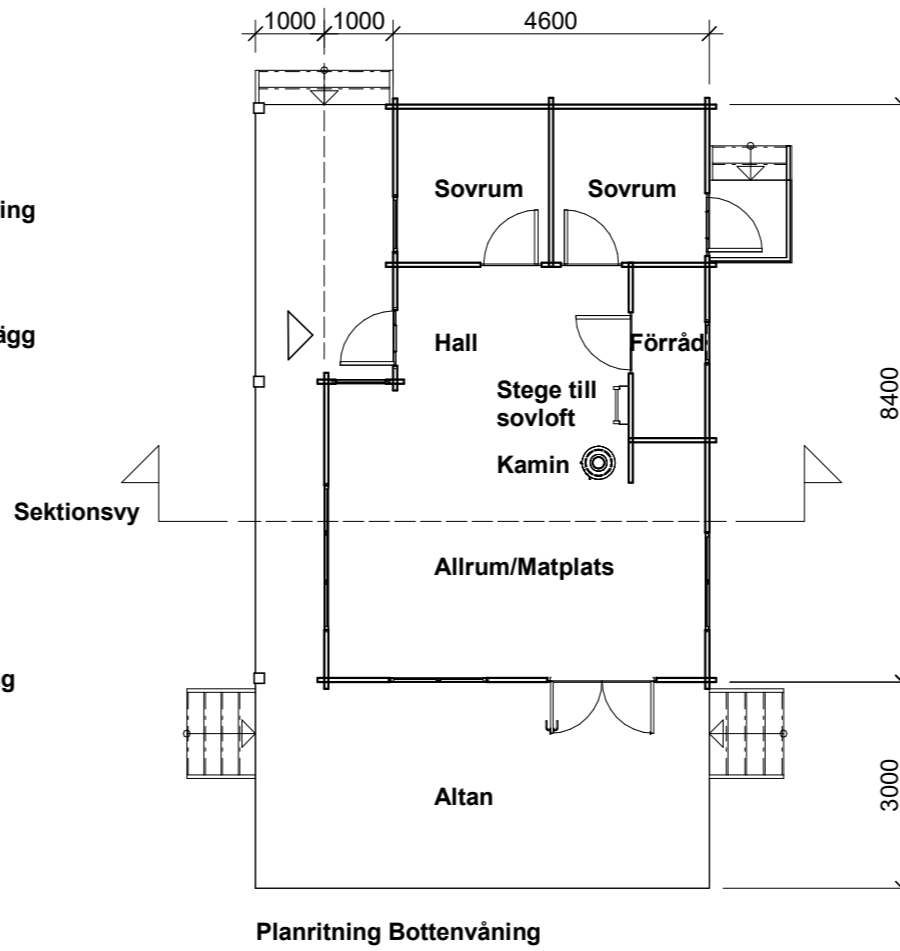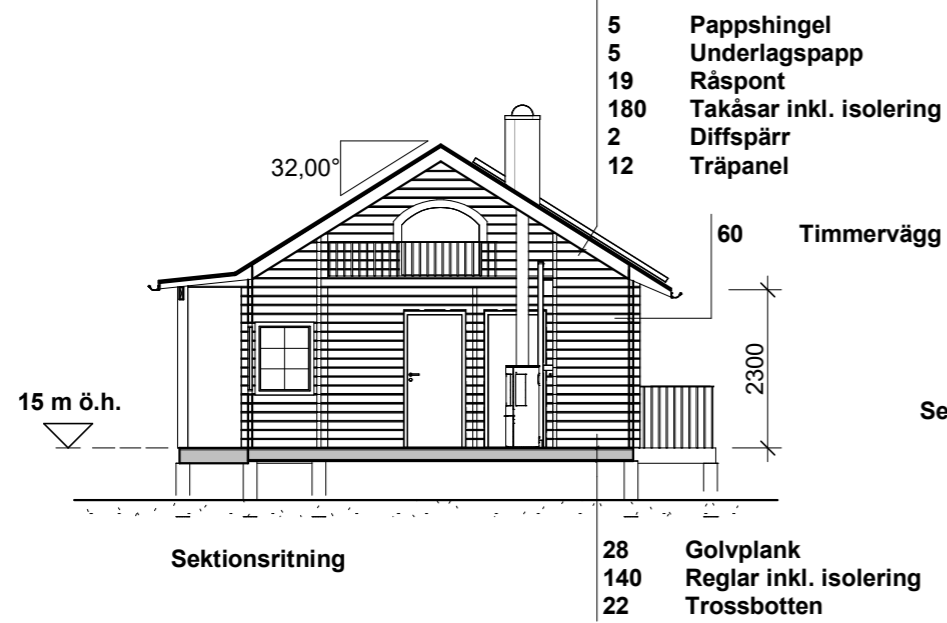

2023-10-22 06:11:11 C:\Users\Gabriel\OneDrive\Revit\Skuruparken 15\Skuruparken_15.rvt




tel. 0730936415		BET	ÄNDRINGEN AVSER	DATUM	SIGN
BYGGLOVHANDLING					
SKURUPARKEN 15					
SICKLAÖN 73:10					
PLANRITNING, SEKTIONSRTNING					
UPPDRAG.NR 01	RITAD/KONSTR. AV GS	HANDLÄGGARE Arkitekt		SKALA 1:100	NUMMER A-40-1-3
DATUM 2023-10-22	ANSVARIG Gabriel Svensson		BET		

2023-10-22 06:11:12 C:\Users\Gabriel\OneDrive\Revit\Skuruparken 15\Skuruparken_15.rvt



0 10 20 30 m
Skala 1:400. SWEREF 99 TM. RH 2000.

LANTMÄTERIET

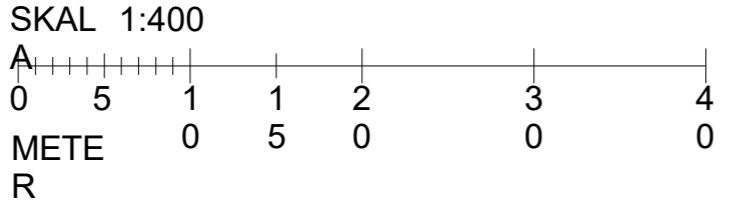

		BET	ÄNDRINGEN AVSER	DATUM	SIGN
		BYGGLOVHANDLINGN			
		SKURUPARKEN 15			
		SICKLAÖN 73:10			
		SITUATIONSPLAN			
UPPDRAG.NR	RITAD/KONSTR. AV	HANDLÄGGARE			
01	GS	Arkitekt			
DATUM	ANSVARIG	SKALA	NUMMER	BET	
2023-10-22	Gabriel Svensson	1:400	A-40-1-4		

tel. 0730936415