
 


FÖRKLARINGAR

MÄTT ANGES I MM, PLUSHÖJD ANGES I METER. RITNINGEN ÄR UPPRÄTTAD EFTER ÄLDRE INSKANNAT MATERIAL. MÄTTEN KAN DÄRMED AVVIKA OCH KAN EJ GARANTERAS. SAMTLIGA MÄTT KONTROLLERAS PÅ PLATS INNAN UTFÖRANDE.


Lägeskontroll är utförd för tidigare tillbyggnader gällande matsal, pergola och kök utav Kartverkstan AB (2019-02-25), mätt överensstämmer med denna situationsplan.

 Berörd byggnadsdel






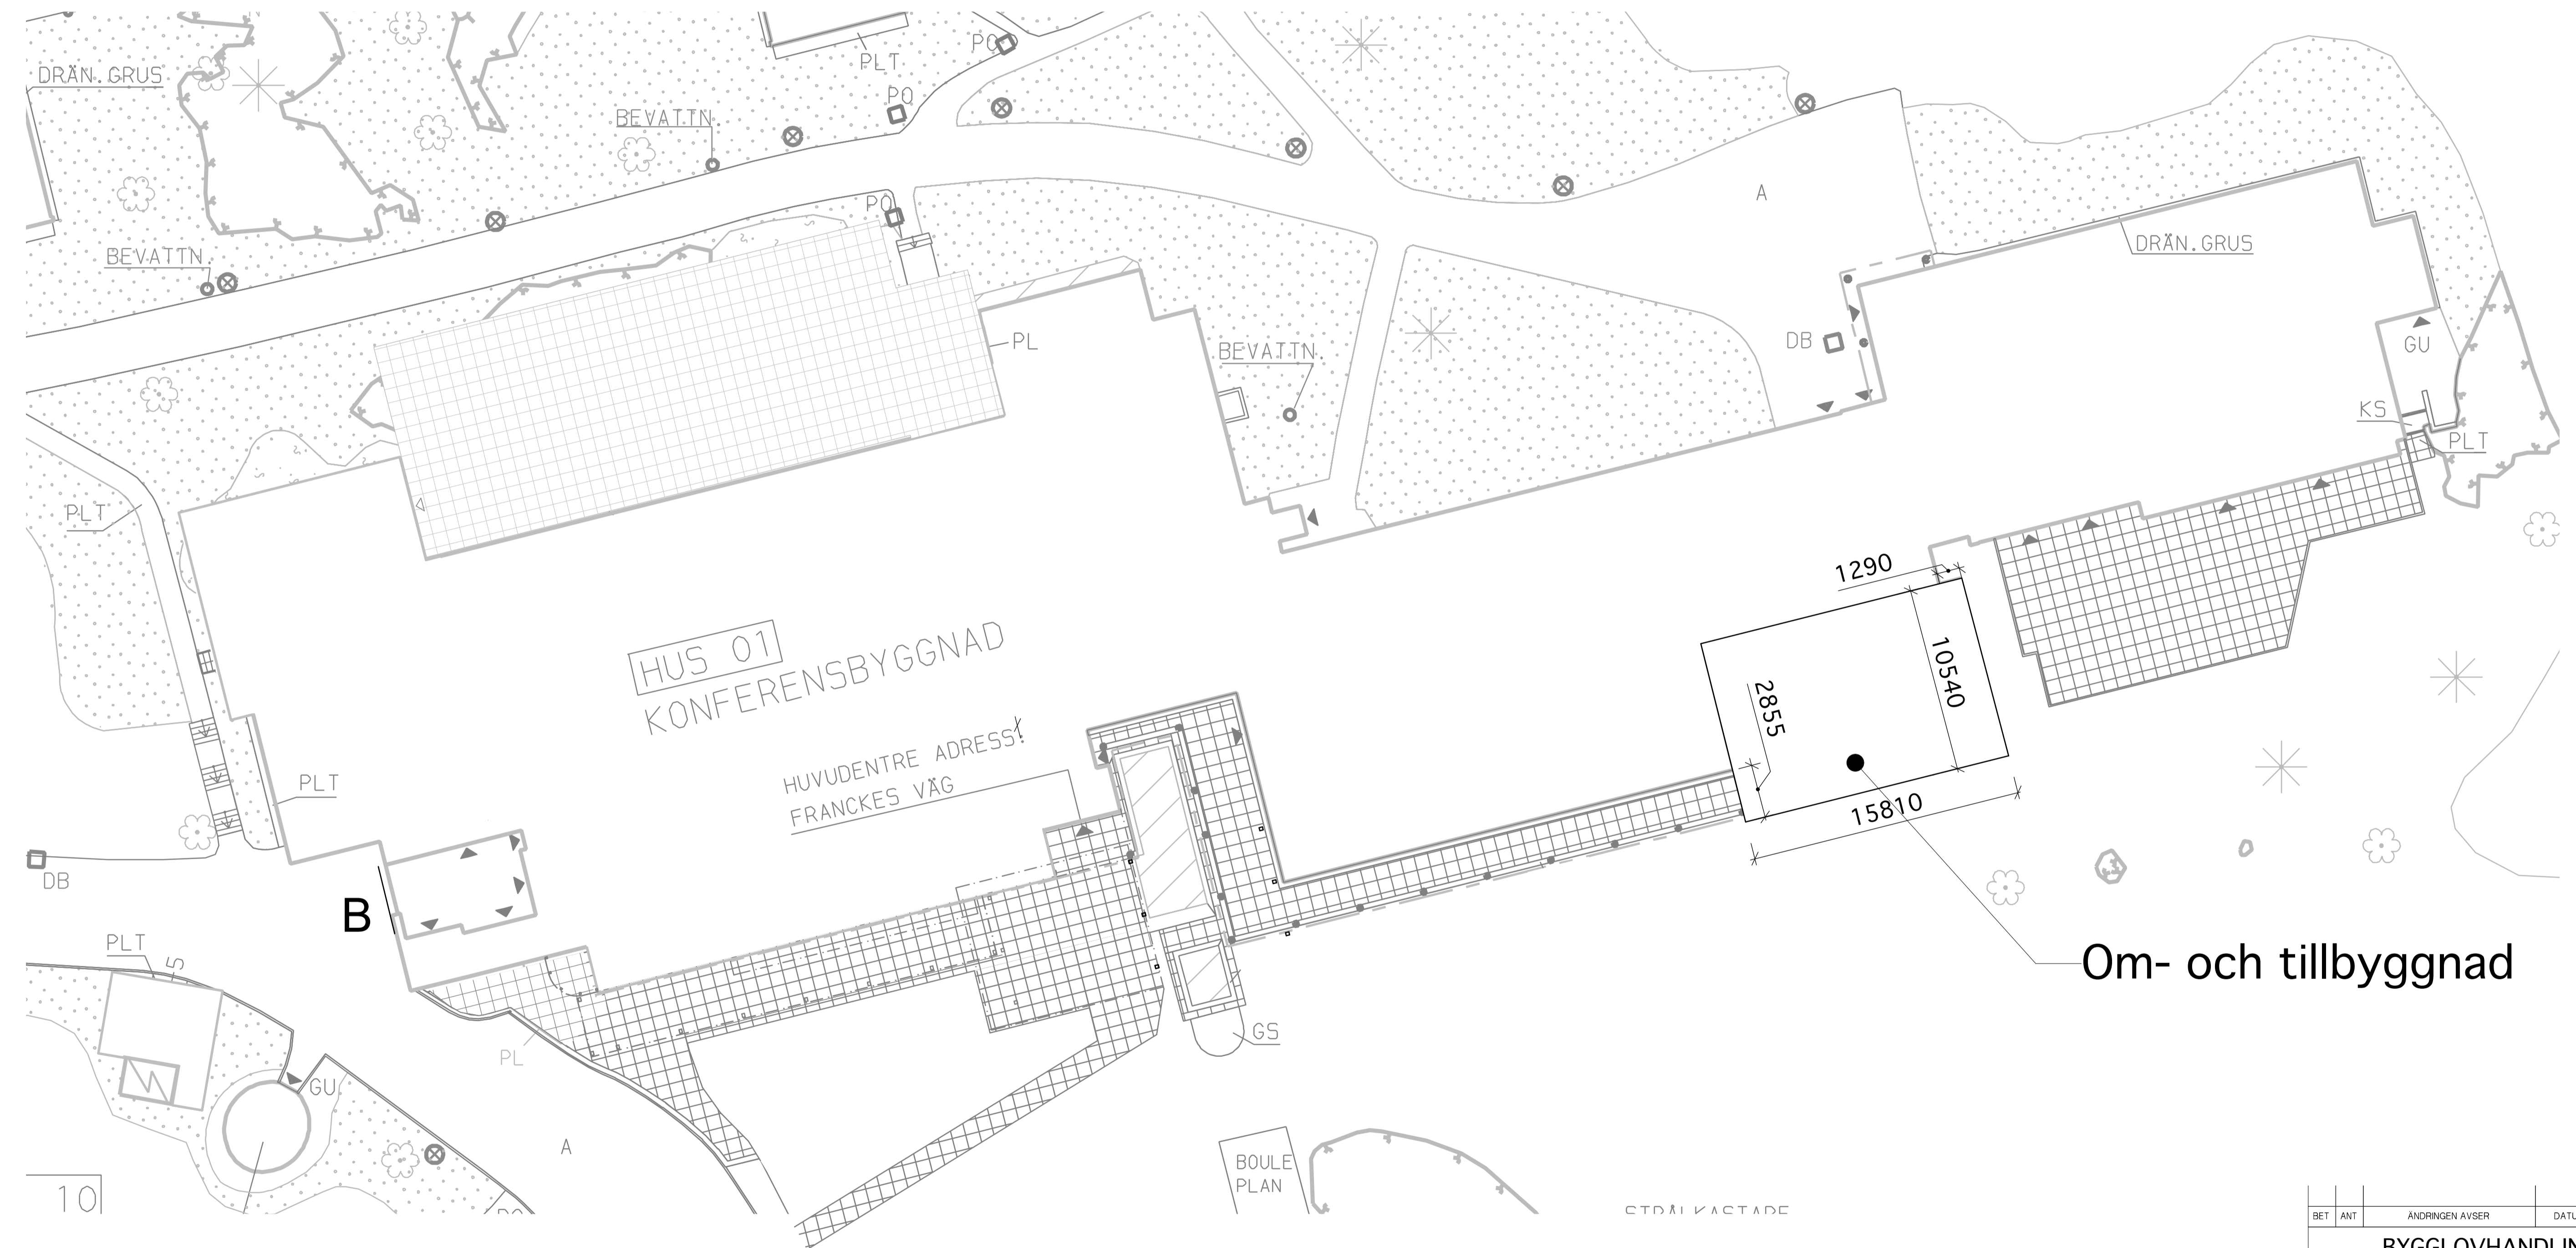


Om- och tillbyggnad

SITUATIONSPLAN
1:400

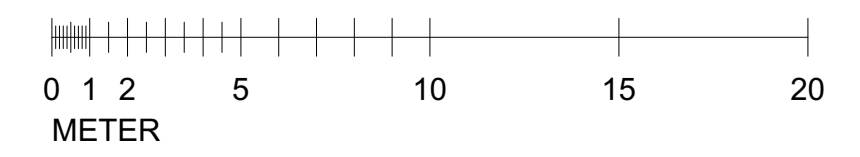


BET	ANT	ANDRINGEN AVSER	DATUM	SIGN
BYGGLOVHANDLING				
Deurell arkitekter ab		tel 08-442 17 00 fax 08-640 06 71		
del i Södergruppen arkitekter		Blekingsgatan 24 118 56 Stockholm mail@sodergruppen.se		
UPPDRAG NR 202222	RITAD / KONSTR AV GK	HÄNDLAGGARE JD		
DÄTUM 2023-10-13	ANSVARIG Jens Deurell			
Hasseludden 1:73 Saltsjö-Boo Skepparholmen Hotell och Spa, Hus 01 Om- och tillbyggnad konferensrum				
Situationsplan				
SKALA 1:400 (A1)	NUMMER A-01.1-21	BET		

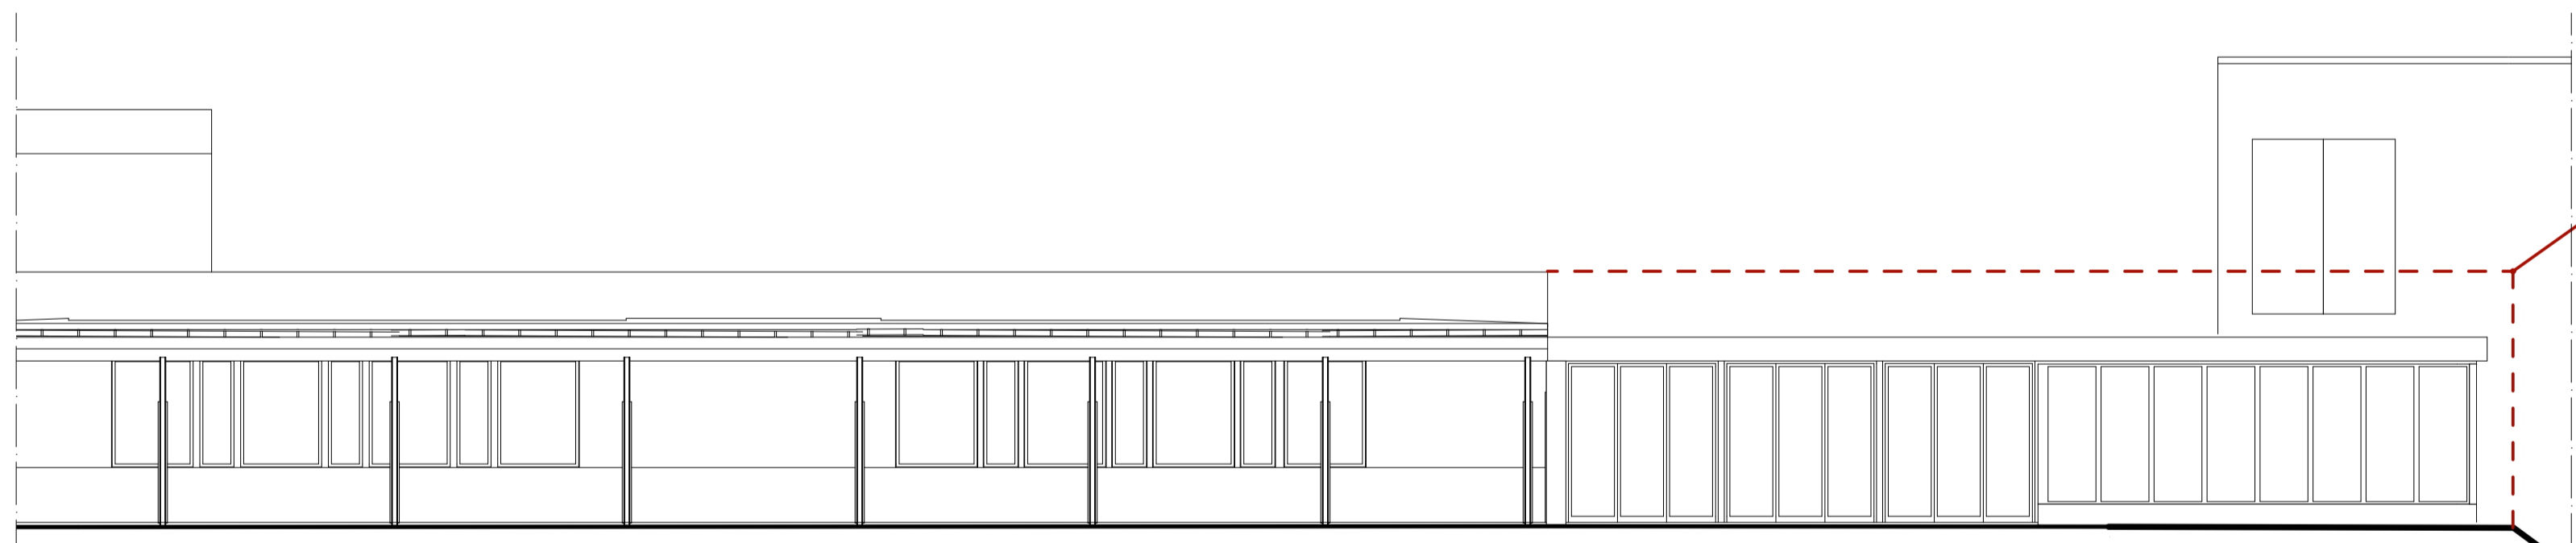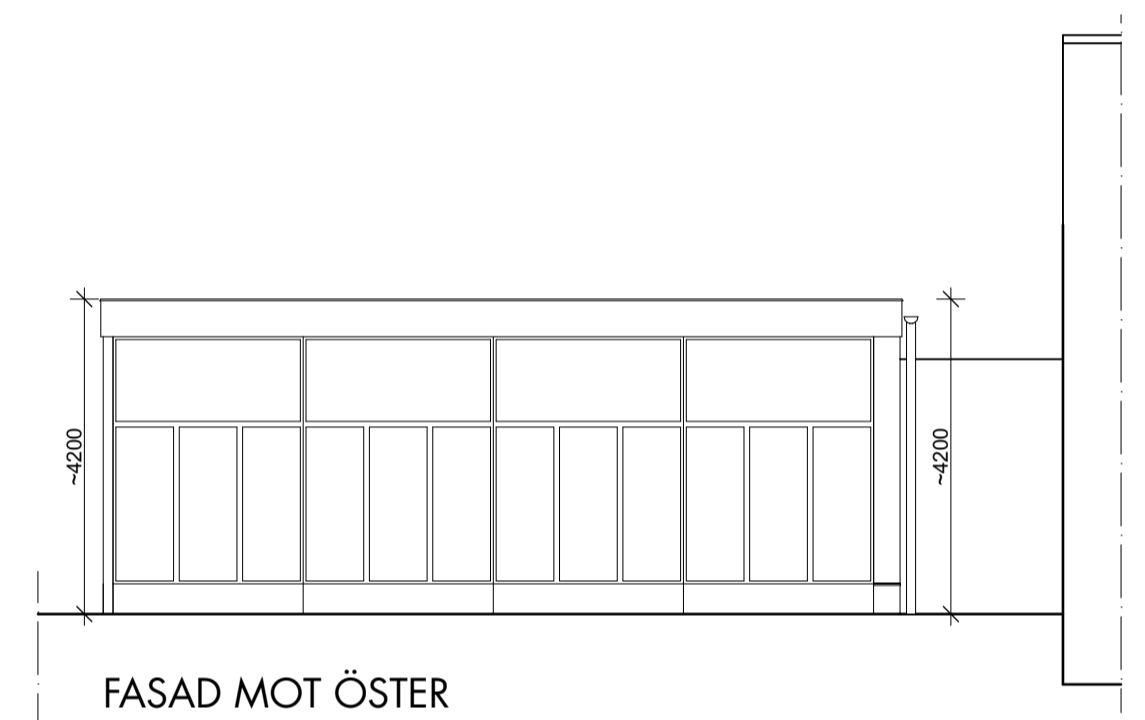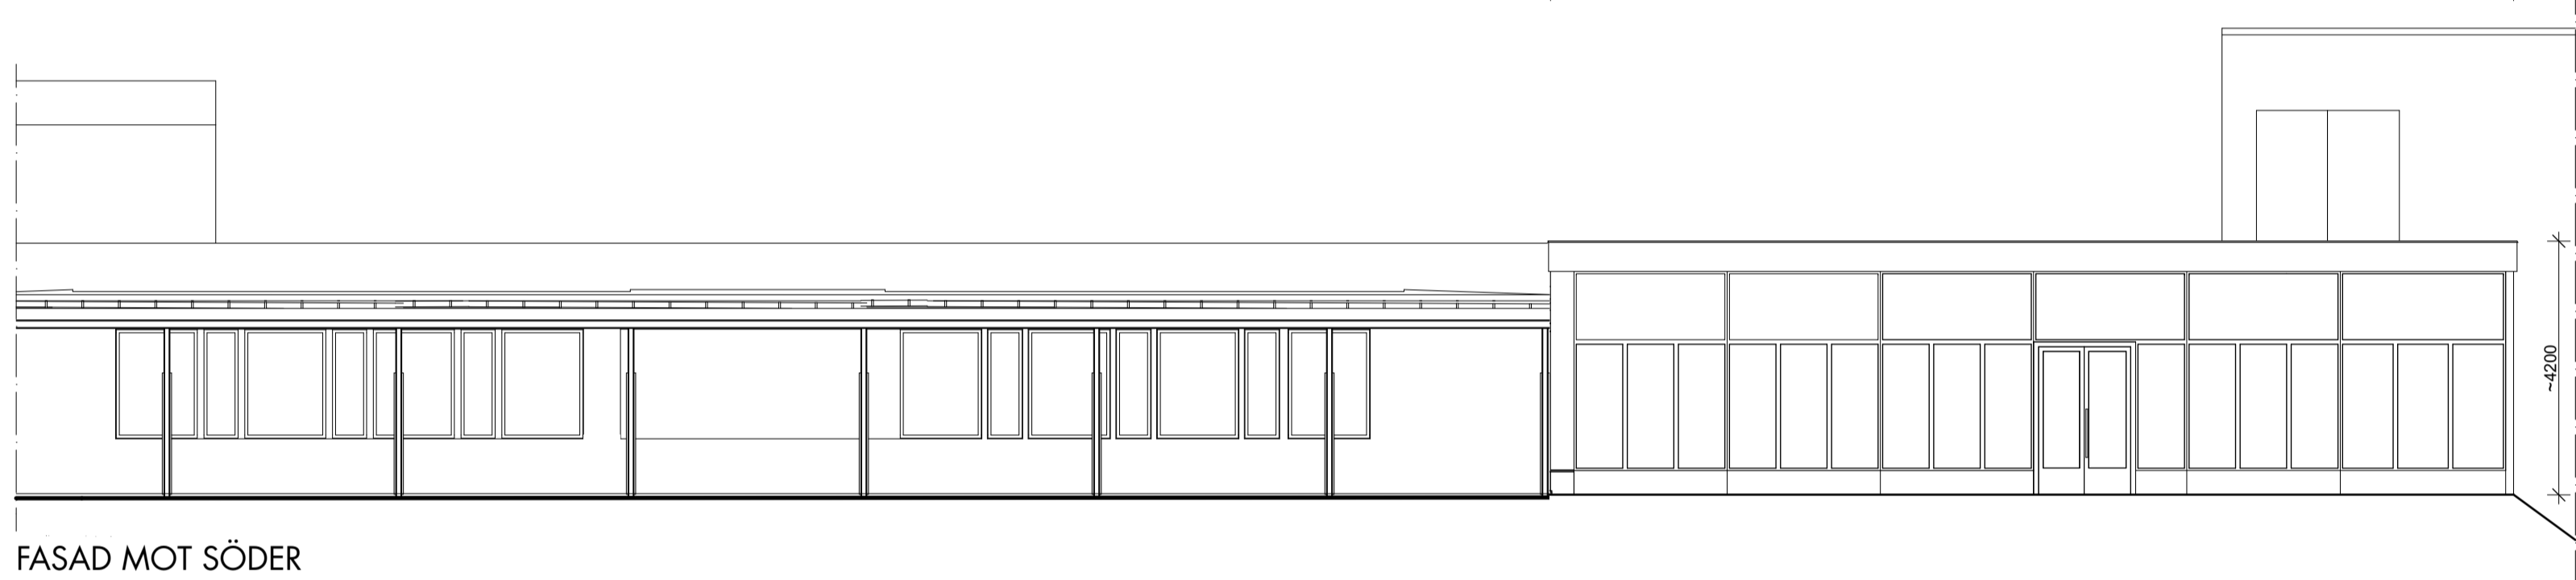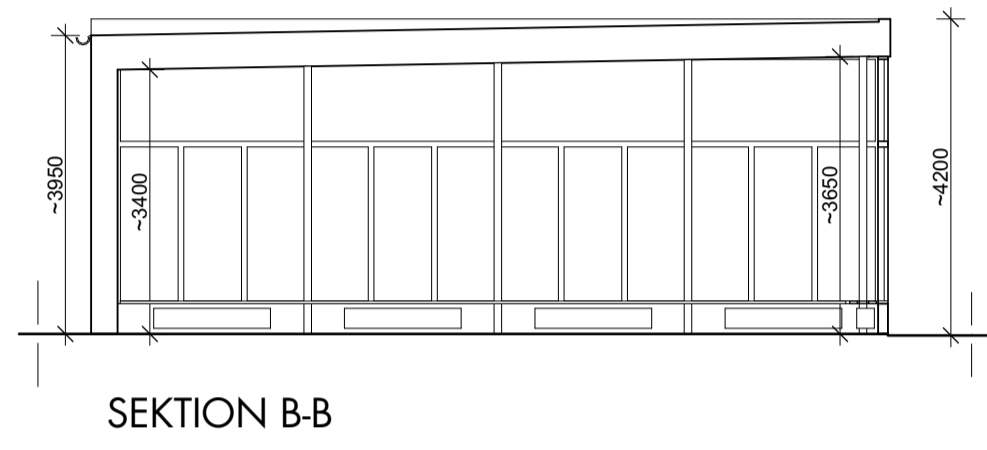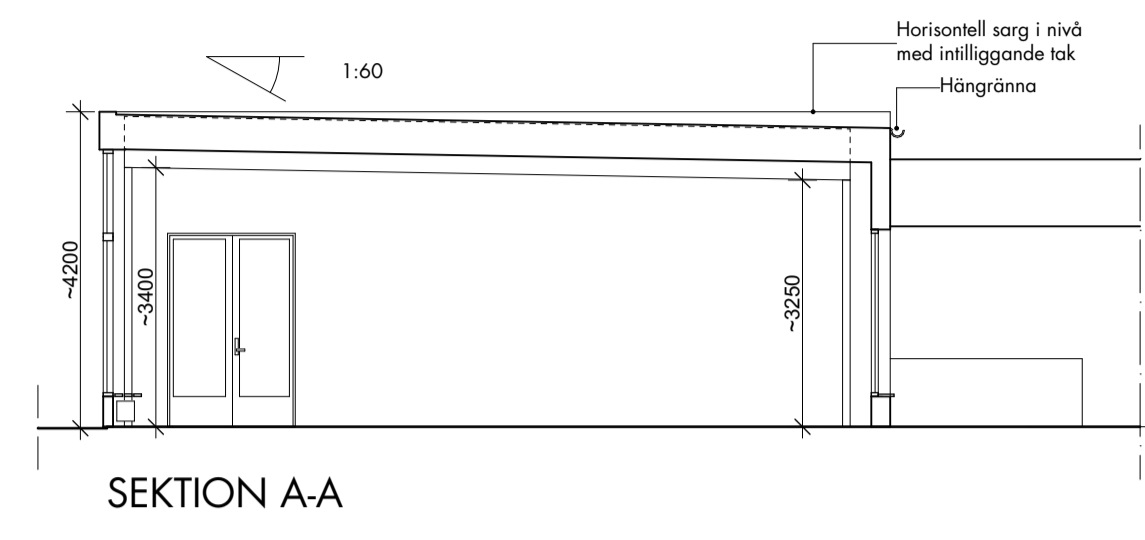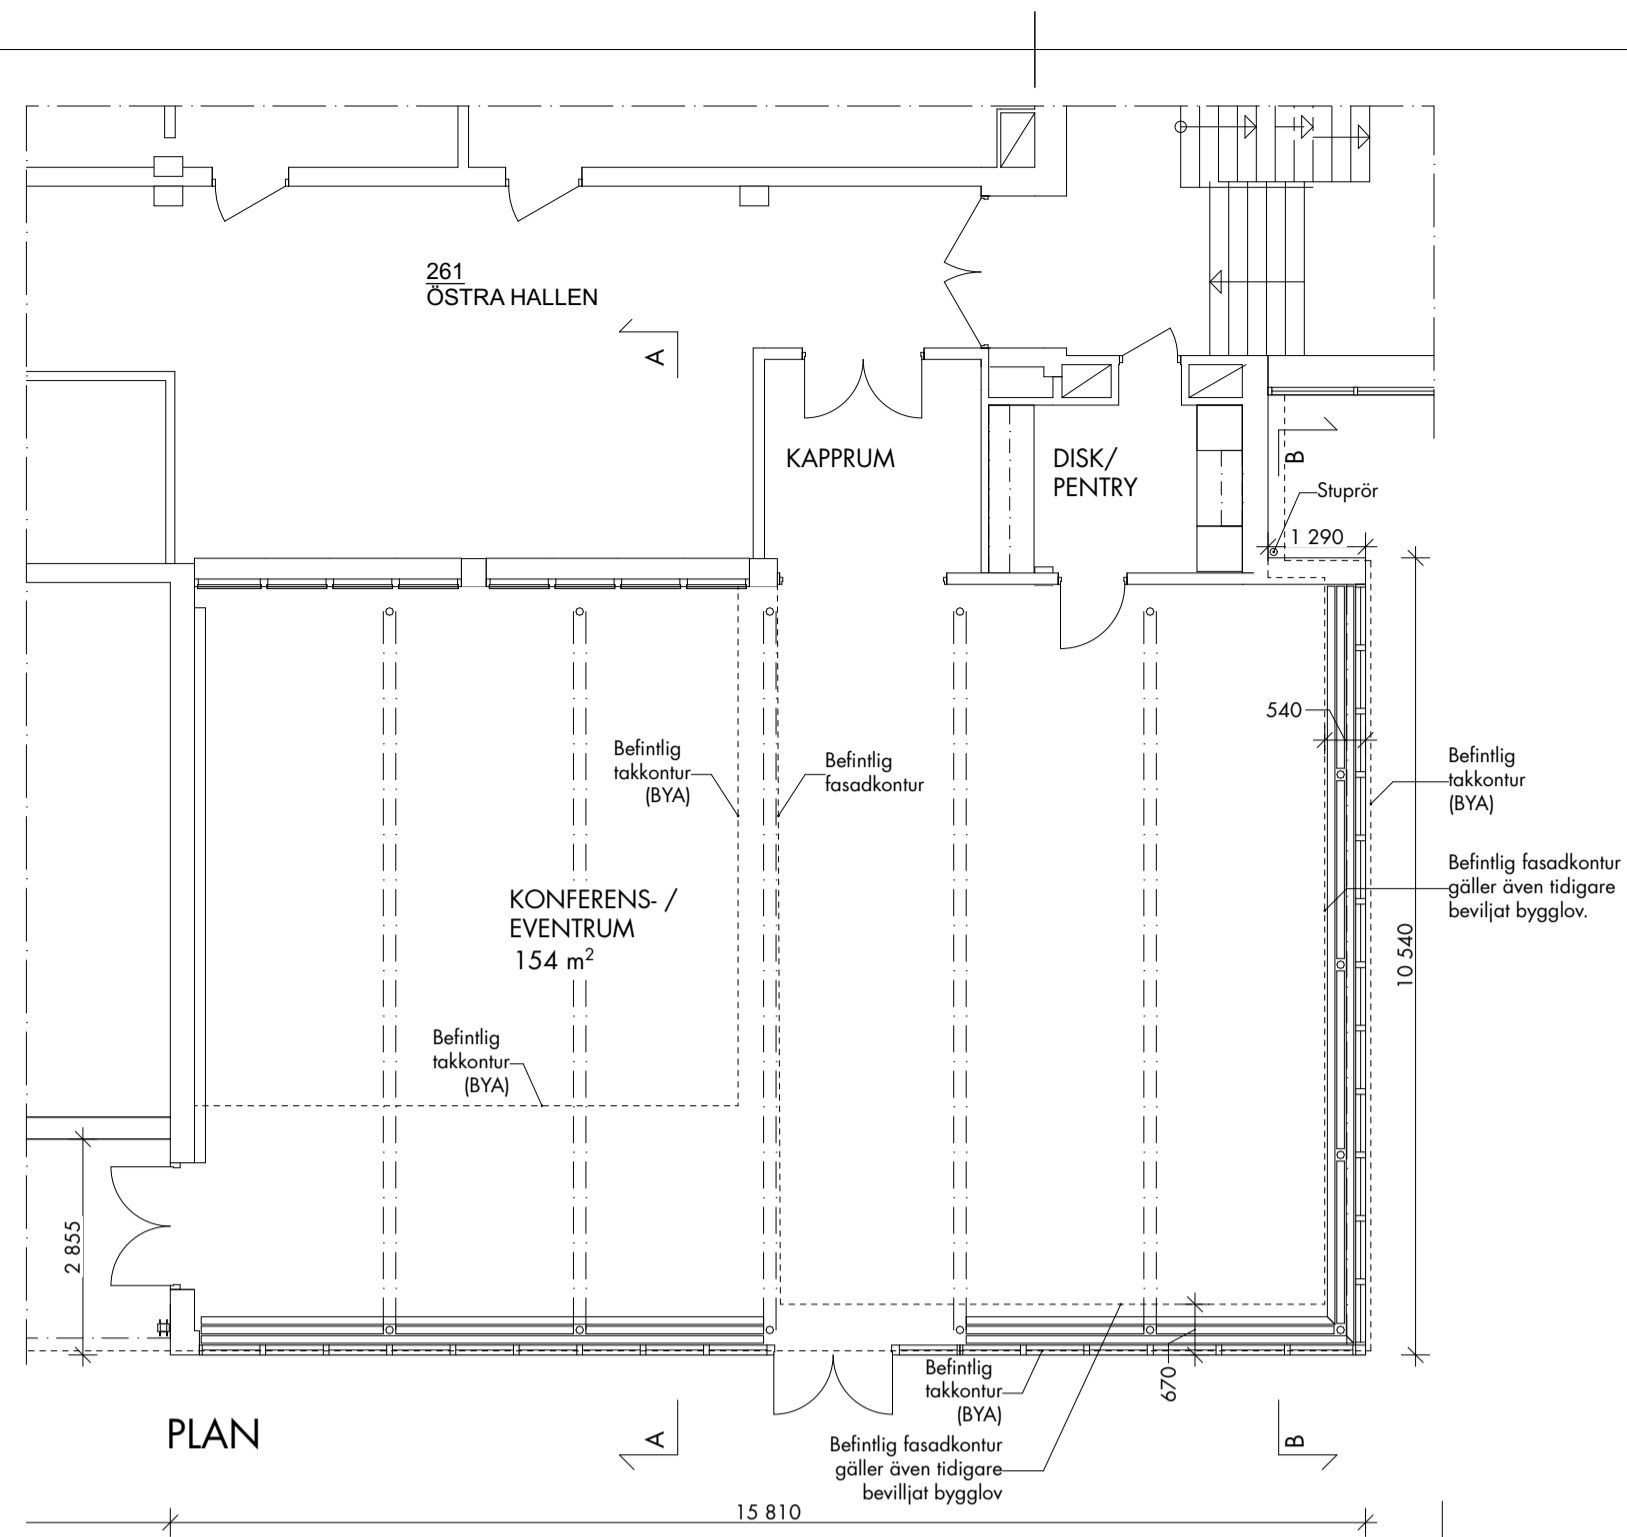

Tillkommande byggnadsvolym jämfört med tidigare beviljat bygglov med dnr B 2023-000205


Tidigare beviljat bygglov med dnr: B 2023-000205

FASAD MOT SÖDER utförande enligt tidigare beviljat bygglov med dnr: B 2023-000205

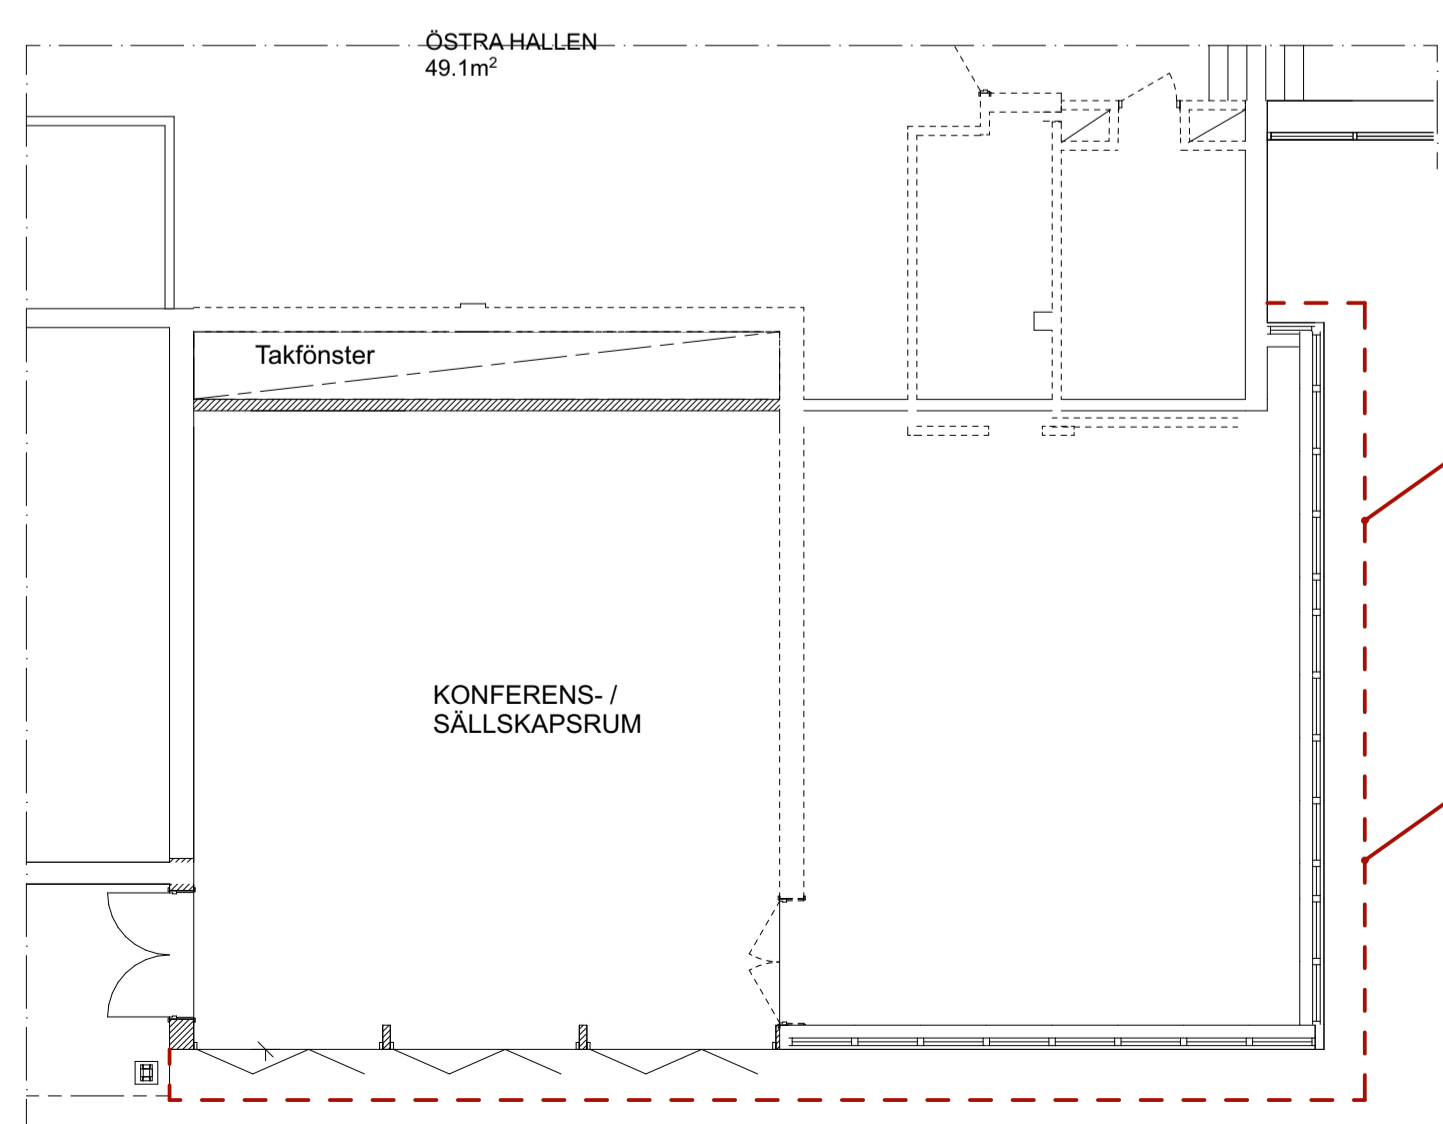

Tillkommande BTA, ca 16m² jämfört med tidigare beviljat bygglov med dnr B 2023-000205

Yttre begränsning för ursprunglig byggnadsarea, (dagsläge) sammanfaller med ny, föreslagen ytterväggskontur. Innefattar idag utvändigt stomsystem och takfot. Dvs BYA:n i det nya utförandet är inte utökad utåt jämfört med ursprungligt utförande. Ändringen medger möjlighet att utnyttja befintliga pelarfundament för ny stomme.

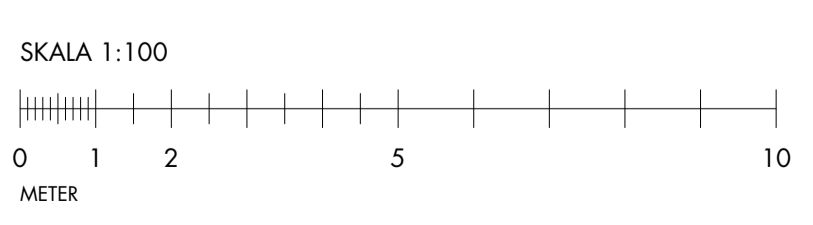

BET	ANT	ÄNDRINGEN AVSER	DATUM	SIGN
BYGGLOVHANDLING				
Deurell arkitekter ab del i Södergruppen arkitekter				tel 08-442 17 00 fax 08-640 06 71 Blekingegatan 24 118 56 Stockholm mail@sodergruppen.se
UPPDRAG NR	202222	RITAD / KONSTR AV	JK	HÄNDLAGGARE
DÄTUM	2023-10-13	ANSVÄRIG	Jens Deurell	
Hasseludden 1:73 Saltsjö-Boo Skepparholmen Hotell och Spa, Hus 01 Om- och tillbyggnad konferensrum				
SKALA	1:100 (A1)	NUMMER	A-40.1-10	