

FÖRKLARINGAR


Plushöjder anges i meter i RH2000.
Koordinater anges i Sweref 99 18 00.
Mått i meter om ej annat anges.

FÖRESKRIFTER


Ritningsunderlaget för befintliga
byggnadsdelar kan avvika från verkligheten.

NCS färger:

- KULÖR 1: S 2020-G20Y
- KULÖR 2: S 3010-B10G
- KULÖR 3: S 4040-Y70R
- KULÖR 4: S 6010-B90G
- KULÖR 5: S 1505-Y20R
- MÖRKGRÅ: S 6000-N

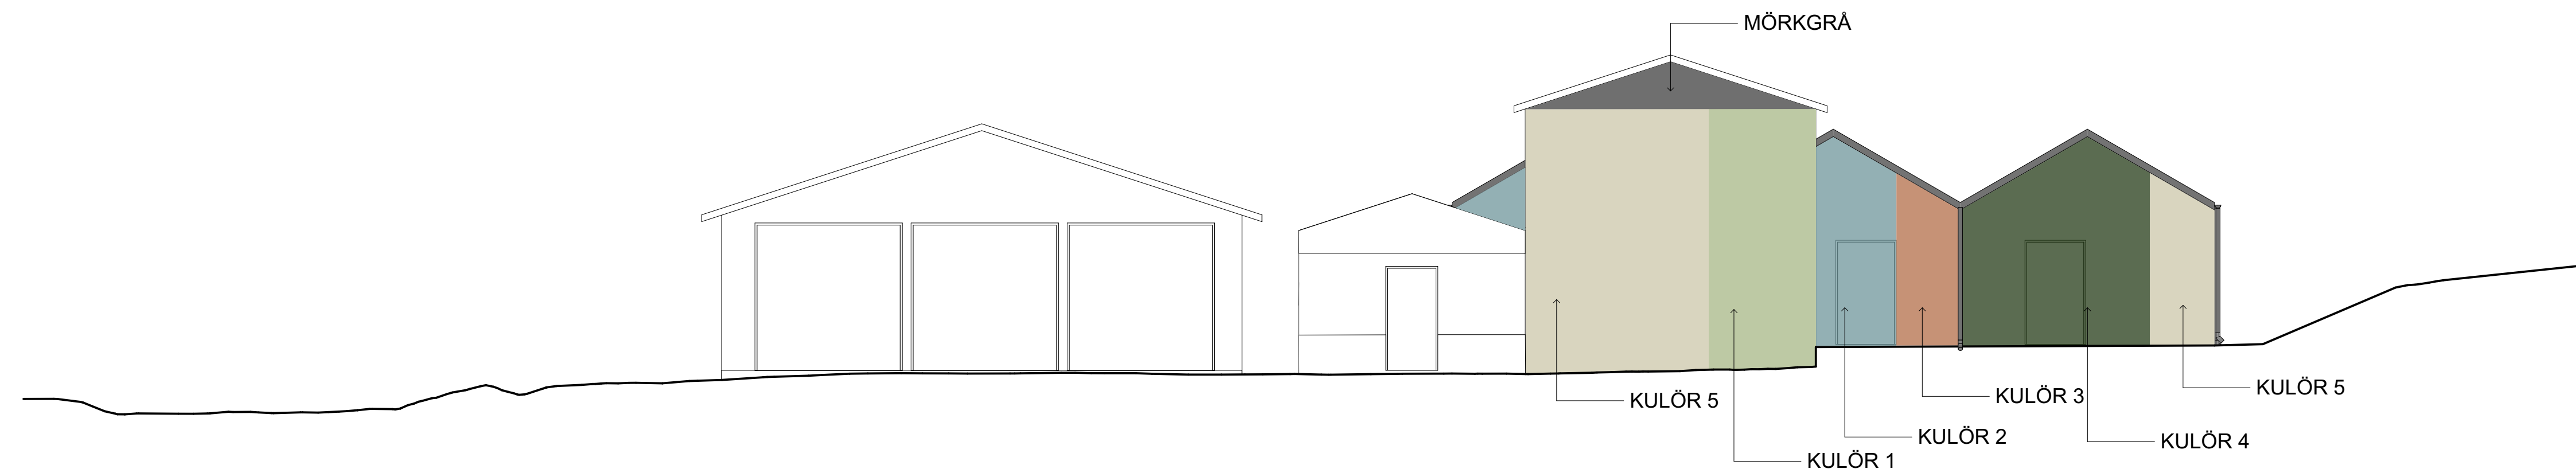

FASAD MOT NORR

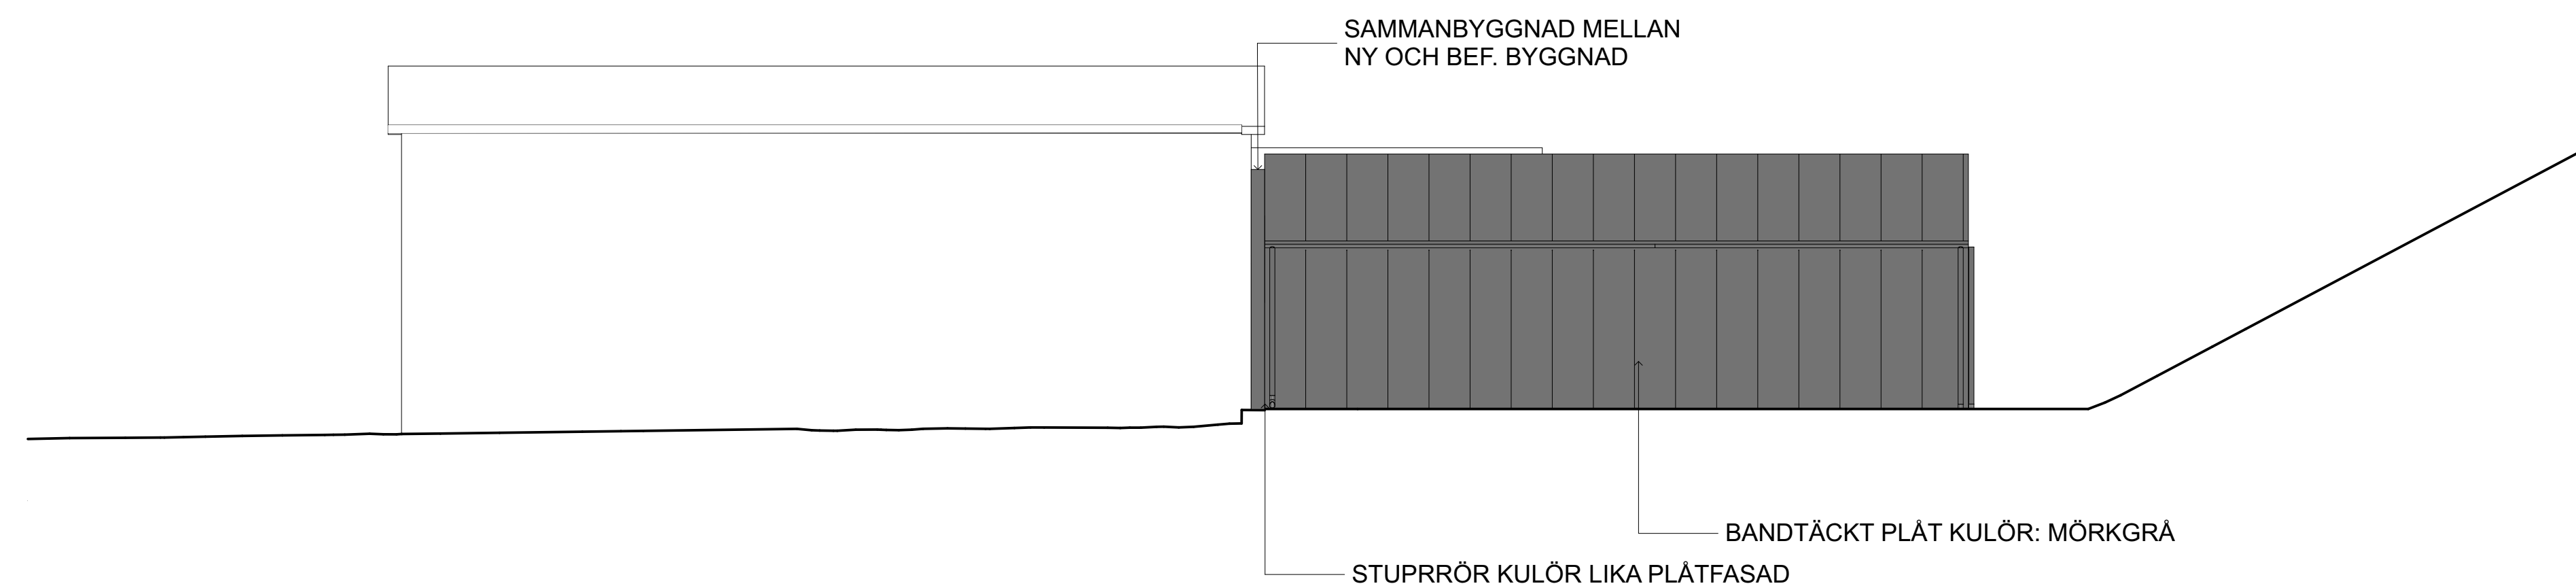

FASAD MOT VÄSTER



1	Nybyggnad förkortas 1,5 meter	2023-10-31	HE
BET	ÄNDRING AVSER	DATUM	Sign.
BYGGLOVSHANDLING			
Erstavik 25:3			
 NACKA ENERGI <i>Lösör för energiförbrukare</i>			
A	UD Urban Design +46(0) 500 015 30		
K			
E			
V			
B			
LUPPORAG NR	NAEN0007	RITAD AV	SF
DATUM	2022-06-02	HANDLÄGGARE	HG
		ANSVARIG	Helena Glantz
FS KOLBOTTEN, NACKA			
FASADER NORR, VÄST			
SKALA A1	1:100 (A1)	NUMMER	A06
			BET