



FÖRKLARINGAR
 Plushöjder anges i meter i RH2000.
 Koordinater anges i Sweref 99 18 00.
 Mått i meter om ej annat anges.


FÖRESKRIFTER
 Ritningsunderlaget för befintliga
 byggnadsdelar kan avvika från verkligheten.

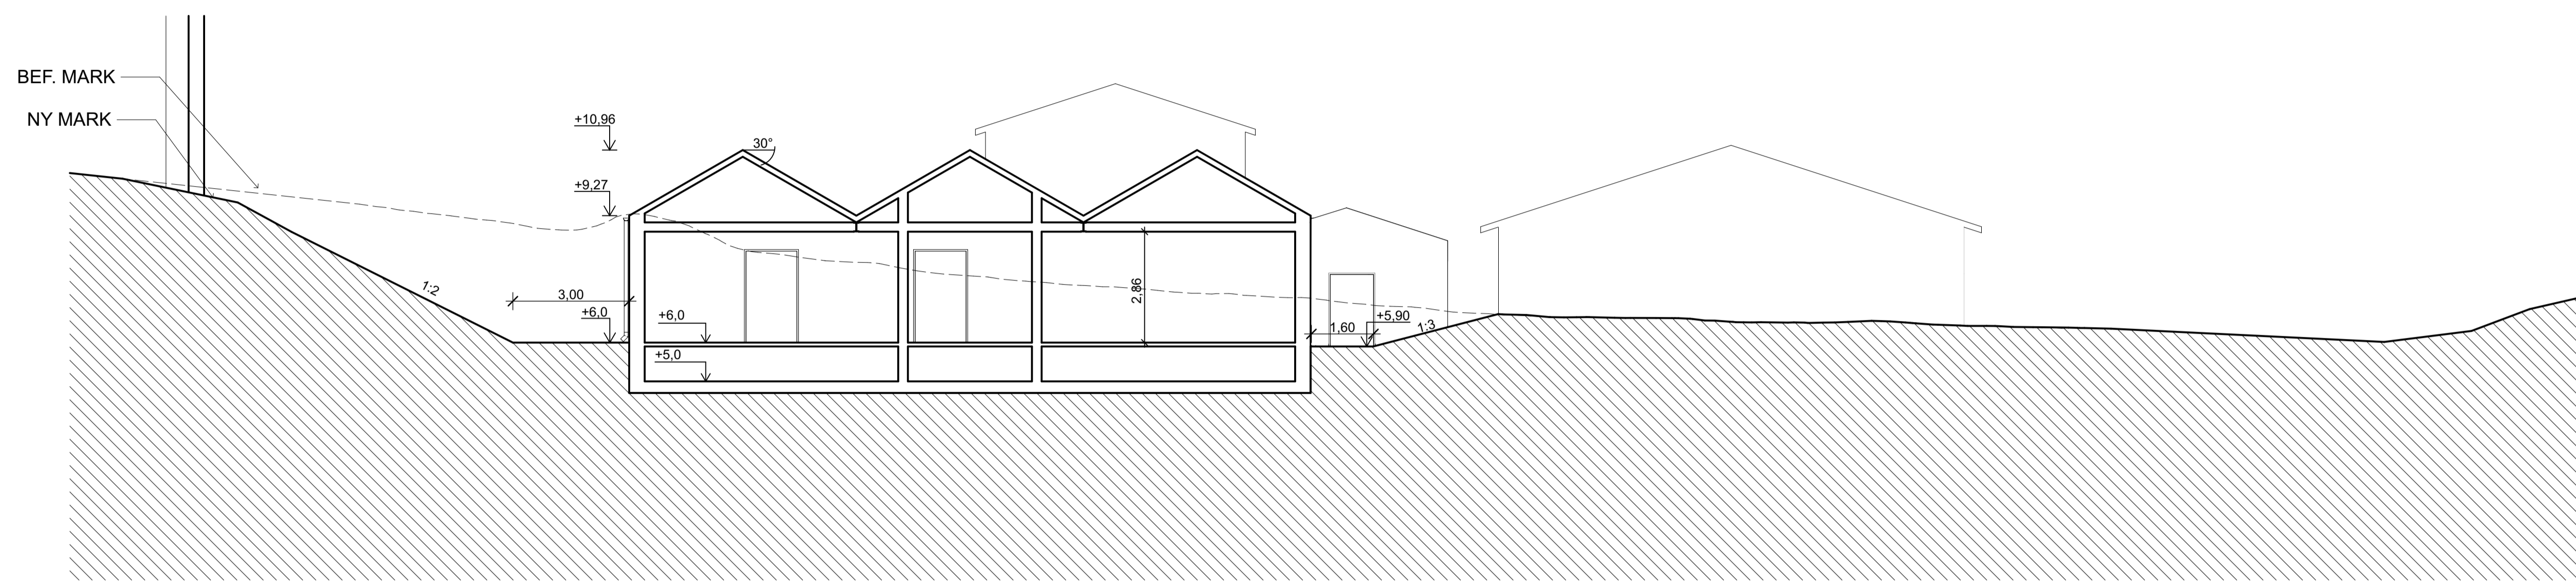


SEKTION A-A

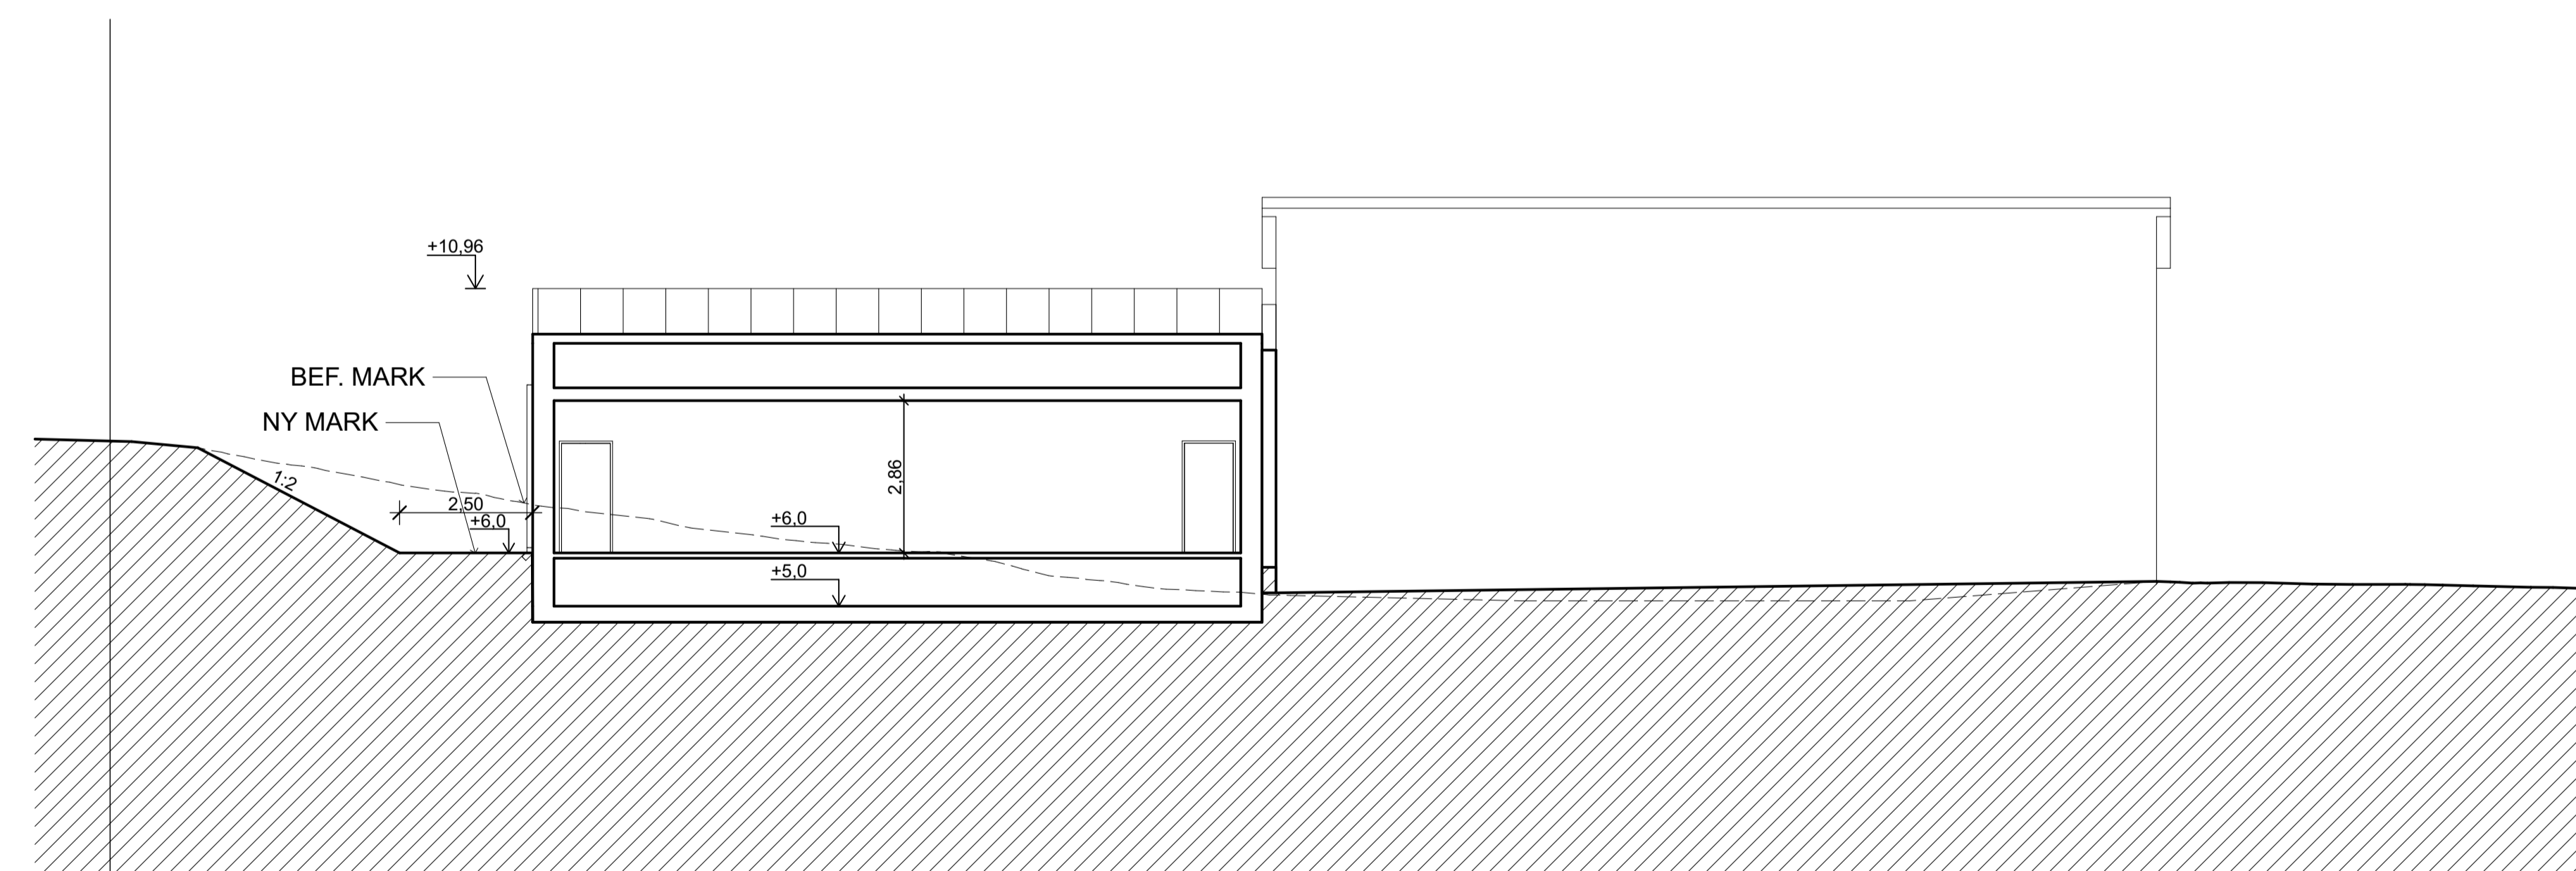

SEKTION B-B

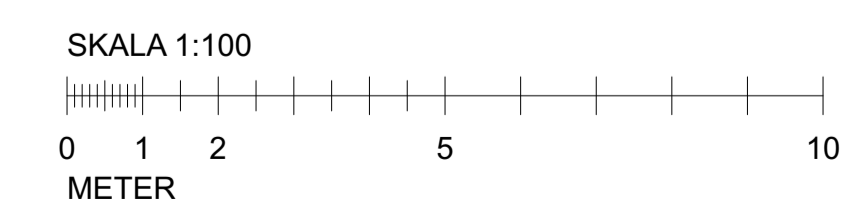

1	Nybyggnad förkortas 1,5 meter	2023-10-31	HE
BET	ANDRING AVSER	DATUM	Sign.
BYGGLOVSHANDLING			
Erstavik 25:3			
 NACKA ENERGI <i>Leads för morgondagen</i>			
A	UD Urban Design +46(0) 500 015 30		
K			
E			
V			
B			
LUPPORAG NR	RTAD AV	HANDLÄGGARE	
NAEN0007	SF	HG	
DATUM	ANSVARIG		
2022-06-02	Helena Glantz		
FS KOLBOTTEN, NACKA			
SEKTION A-A, B-B			
SKALA A1	NUMMER	BET	
1:100 (A1)	A04		