

FÖRKLARINGAR

ALLA MÅTT ANGES I mm UTOM PLUSHÖJDER SOM ANGES I M.

TF = TAKFÖNSTER

FÖRESKRIFTER


HÄNVISNINGAR

SITUATIONSPLAN L-31-1-001
PLANER A-40.1-0100 - 0600
SEKTIONER A-40.2-0001 o A-40.2-0002
FASADER A-40.3-0001, A-40.3-0002, A-40.3-0003



B	REVIDERING C	2023-08-22	JFK
A	REVIDERING B	2023-05-17	JFK
BET	ÄNDRINGEN AVSER	DATUM	SIGN

BYGGLOVSHANDLING

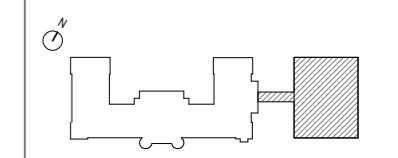

OBJEKTNUMMER	PROJEKT NR	PROJEKTLEDARE
--------------	------------	---------------



A Arcona Arkitekter tel. 08-601 21 00

1010061	RITAD/KONSTR. AV JFK	HANDLÄGGARE JFK
DATUM 2022-06-23	ANSVARIG Peter von Essen	

NYBYGGNATION HOTELL
PLAN 1

SKALA A1 1:100 A3 1:200	NUMMER A-40.1-0100	BET B
-------------------------------	-----------------------	----------

FÖRKLARINGAR
 ALLA MÅTT ANGES I mm UTOM PLUSHÖJDER SOM ANGES I M.

TF = TAKFÖNSTER

FÖRESKRIFTER

HÄNVISNINGAR

SITUATIONSPLAN L-31-1-001
 PLANER A-40.1-0100 - 0600
 SEKTIONER A-40.2-0001 o A-40.2-0002
 FASADER A-40.3-0001, A-40.3-0002, A-40.3-0003



A	REVIDERING C	2023-08-22	JFK
BET	ÄNDRINGEN AVSER	DATUM	SIGN
BYGGLOVSHANDLING			
OBJEKTNUMMER	PROJEKT NR	PROJEKTLEDARE	
ARCONA ARKITEKTER			
X A Arcona Arkitekter tel. 08-601 21 00			
1010061	RITADYKONSTR. AV JFK	HANDLÄGGARE JFK	
DATUM 2022-06-23	ANSVARIG Peter von Essen		
NYBYGGNATION HOTELL PLAN 2			
SKALA A1 1:100 A3 1:200	NUMMER A-40.1-0200	BET A	

FÖRKLARINGAR



ALLA MÅTT ANGES I mm UTOM PLUSHÖJDER SOM ANGES I M.

TF = TAKFÖNSTER

FÖRESKRIFTER

HÄNVISNINGAR

SITUATIONSPLAN L-31-1-001
 PLANER A-40.1-0100 - 0600
 SEKTIONER A-40.2-0001 o A-40.2-0002
 FASADER A-40.3-0001, A-40.3-0002, A-40.3-0003

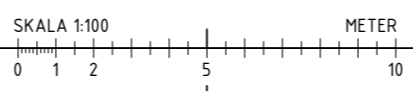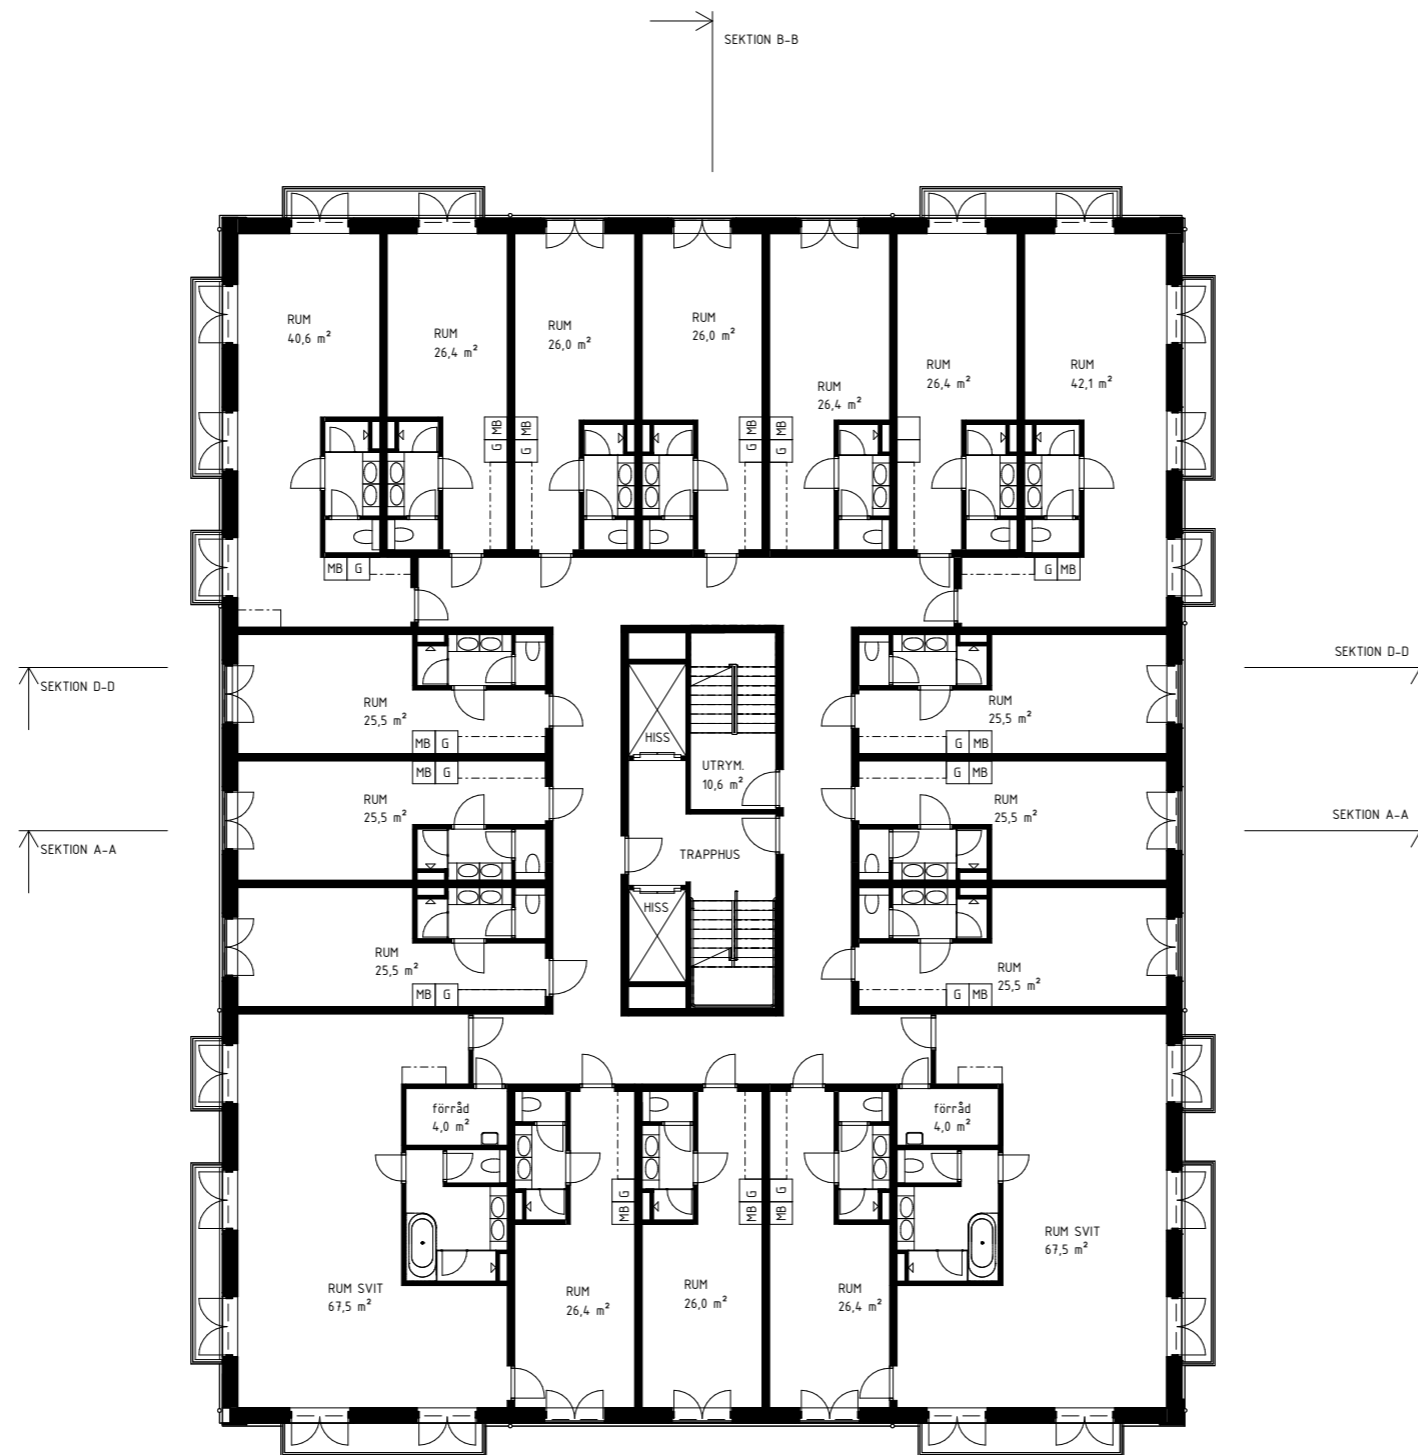

A	REVIDERING C	2023-08-22	JFK
BET	ÄNDRINGEN AVSER	DATUM	SIGN
BYGGLOVSHANDLING			
OBJEKTNUMMER	PROJEKT NR	PROJEKTLEDARE	
ARCONA ARKITEKTER			
X A Arcona Arkitekter tel. 08-601 21 00			
1010061	RITADKONSTR. AV JFK	HANDLÄGGARE JFK	
DATUM	ANSVARIG		
2022-06-23	Peter von Essen		
NYBYGGNATION HOTELL PLAN 3			
SKALA	NUMMER	BET	
A1 1:100 A3 1:200	A-40.1-0300	A	

FÖRKLARINGAR



ALLA MÅTT ANGES I mm UTOM PLUSHÖJDER SOM ANGES I M.

TF = TAKFÖNSTER

FÖRESKRIFTER

HÄNVISNINGAR

SITUATIONSPLAN L-31-1-001
 PLANER A-40.1-0100 - 0600
 SEKTIONER A-40.2-0001 o A-40.2-0002
 FASADER A-40.3-0001, A-40.3-0002, A-40.3-0003

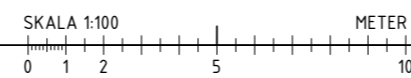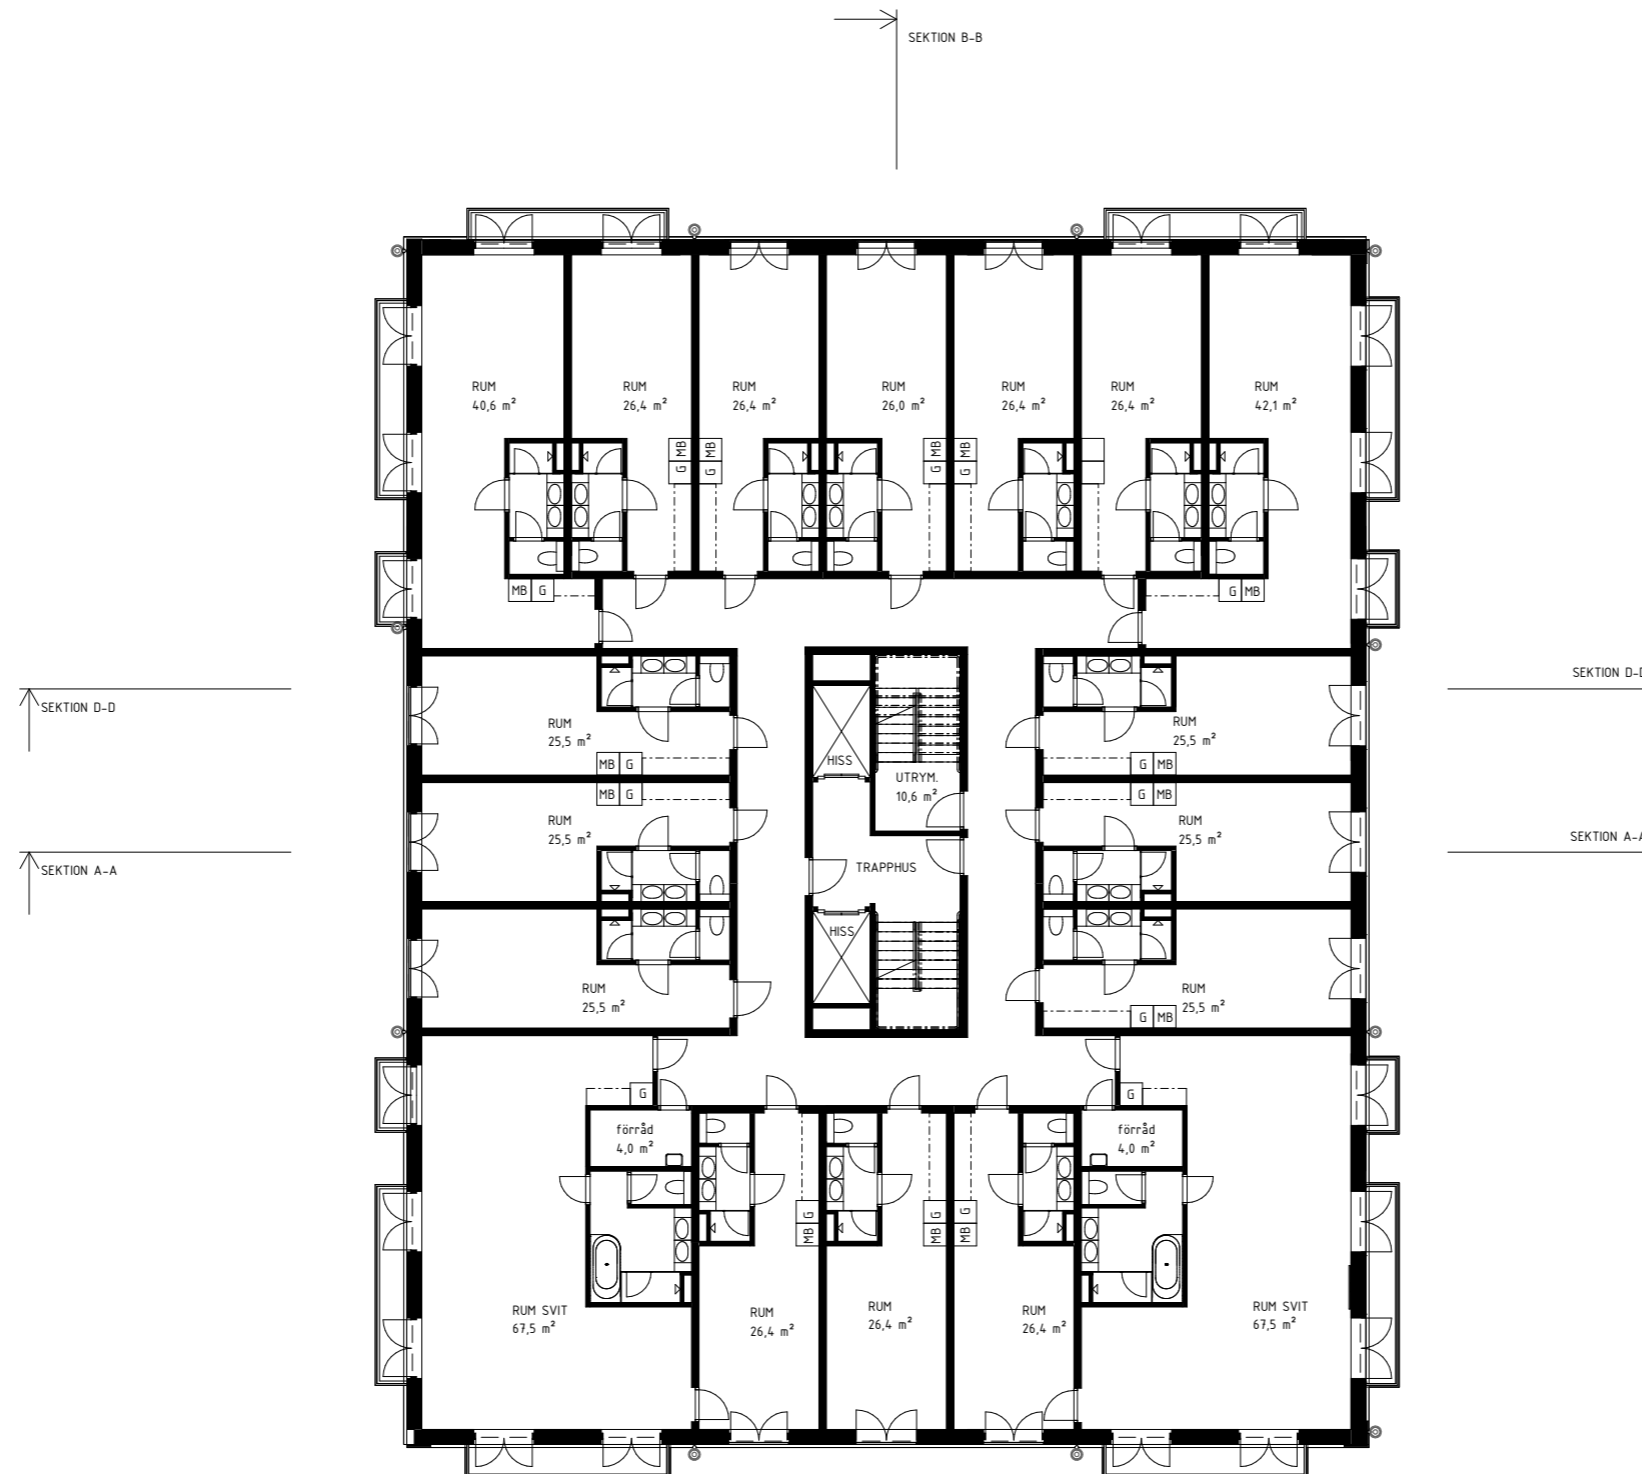

A	REVIDERING C	2023-08-22	JFK
BET	ÄNDRINGEN AVSER	DATUM	SIGN
BYGGLOVSHANDLING			
OBJEKTNUMMER	PROJEKT NR	PROJEKTLEDARE	
ARCONA ARKITEKTER			
X Arcona Arkitekter tel. 08-601 21 00			
1010061	RITAD/KONSTR. AV JFK	HANDLÄGGARE JFK	
DATUM 2022-06-23	ANSVARIG Peter von Essen		
NYBYGGNATION HOTELL PLAN 4			
SKALA A1 1:100 A3 1:200	NUMMER A-40.1-0400	BET A	



FÖRKLARINGAR
 ALLA MÅTT ANGES I mm UTOM PLUSHÖJDER SOM ANGES I M.

TF = TAKFÖNSTER

FÖRESKRIFTER

HÄNVISNINGAR

SITUATIONSPLAN L-31-1-001
 PLANER A-40.1-0100 - 0600
 SEKTIONER A-40.2-0001 o A-40.2-0002
 FASADER A-40.3-0001, A-40.3-0002, A-40.3-0003

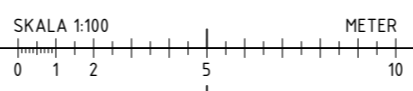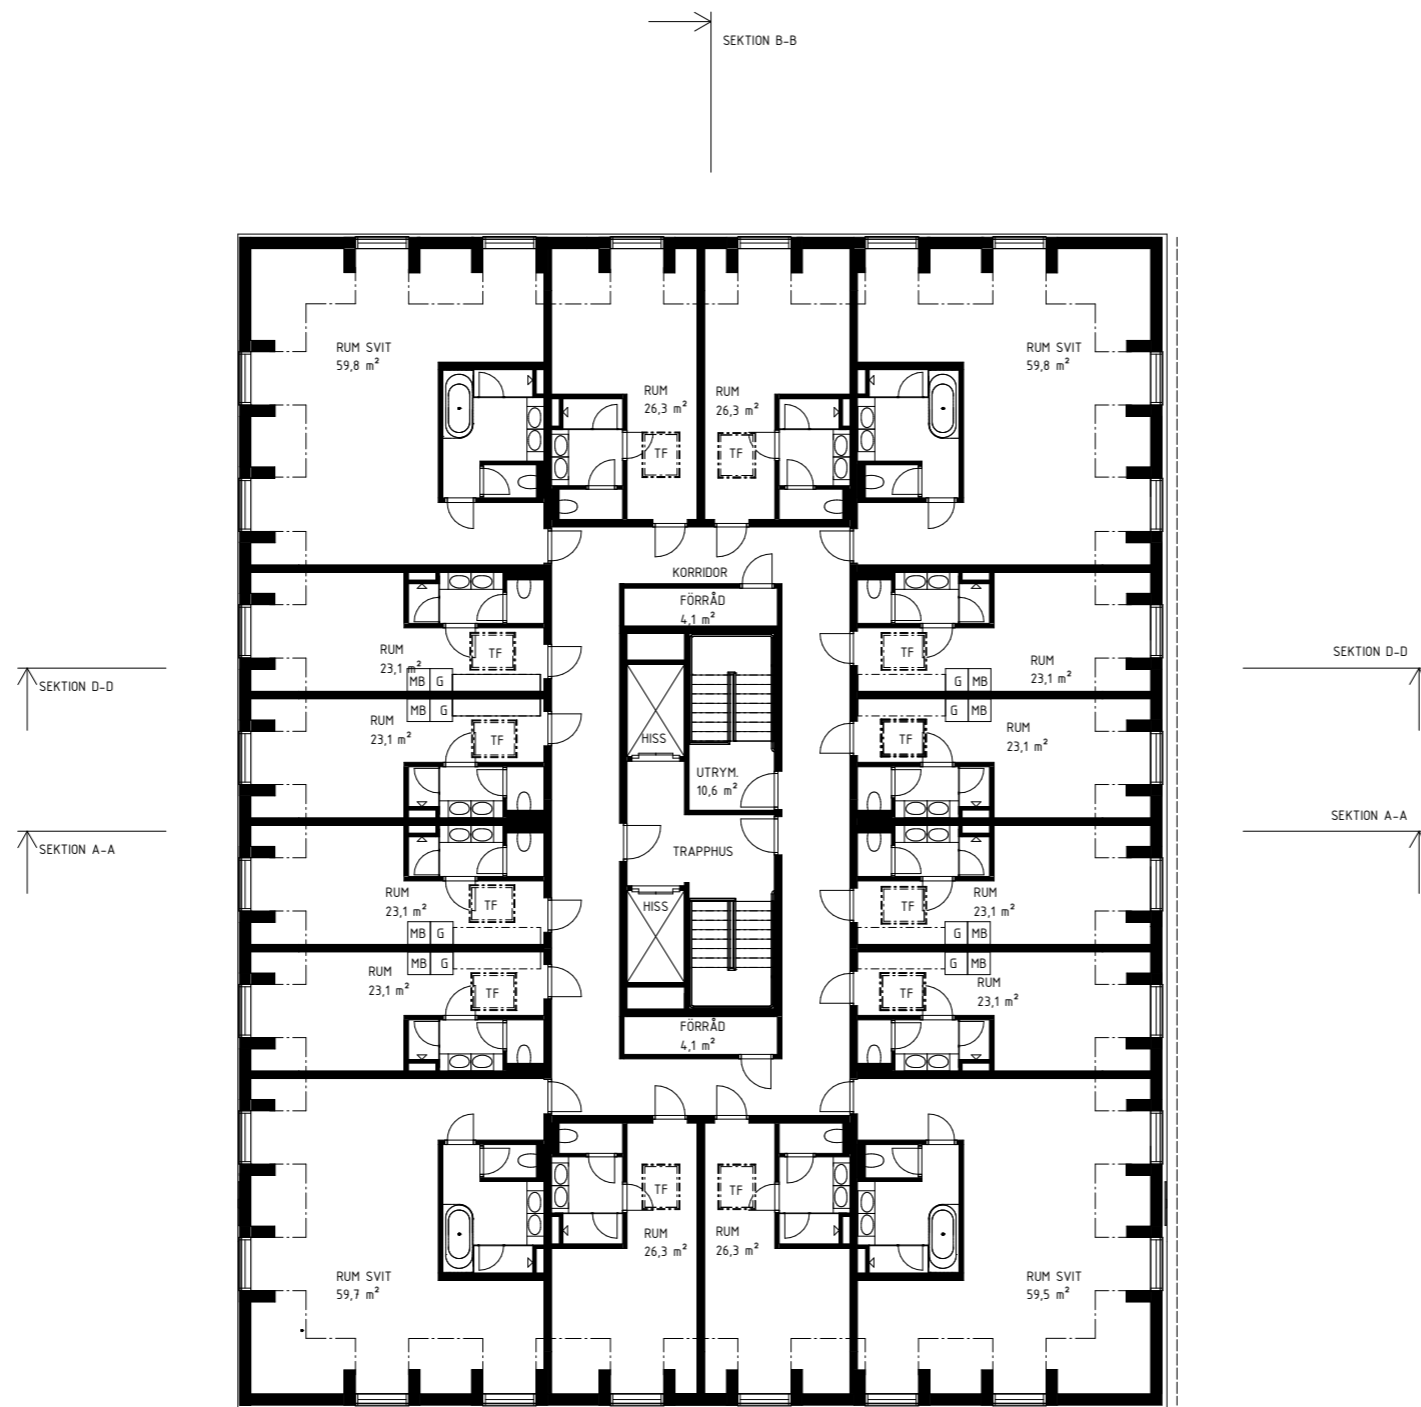

A	REVIDERING C	2023-08-22	JFK
BET	ÄNDRINGEN AVSER	DATUM	SIGN
BYGGLOVSHANDLING			
OBJEKTNUMMER	PROJEKT NR	PROJEKTLEDARE	
ARCONA ARKITEKTER			
X A Arcona Arkitekter tel. 08-601 21 00			
1010061	RITADYKONSTR. AV JFK	HANDLÄGGARE JFK	
DATUM	ANSVARIG		
2022-06-23	Peter von Essen		
NYBYGGNATION HOTELL PLAN 5			
SKALA A1 1:100 A3 1:200	NUMMER A-40.1-0500	BET A	

FÖRKLARINGAR


ALLA MÅTT ANGES I mm UTOM PLUSHÖJDER SOM ANGES I M.

TF = TAKFÖNSTER

FÖRESKRIFTER

HÄNVISNINGAR

SITUATIONSPLAN L-31-1-001
 PLANER A-40.1-0100 - 0600
 SEKTIONER A-40.2-0001 o A-40.2-0002
 FASADER A-40.3-0001, A-40.3-0002, A-40.3-0003

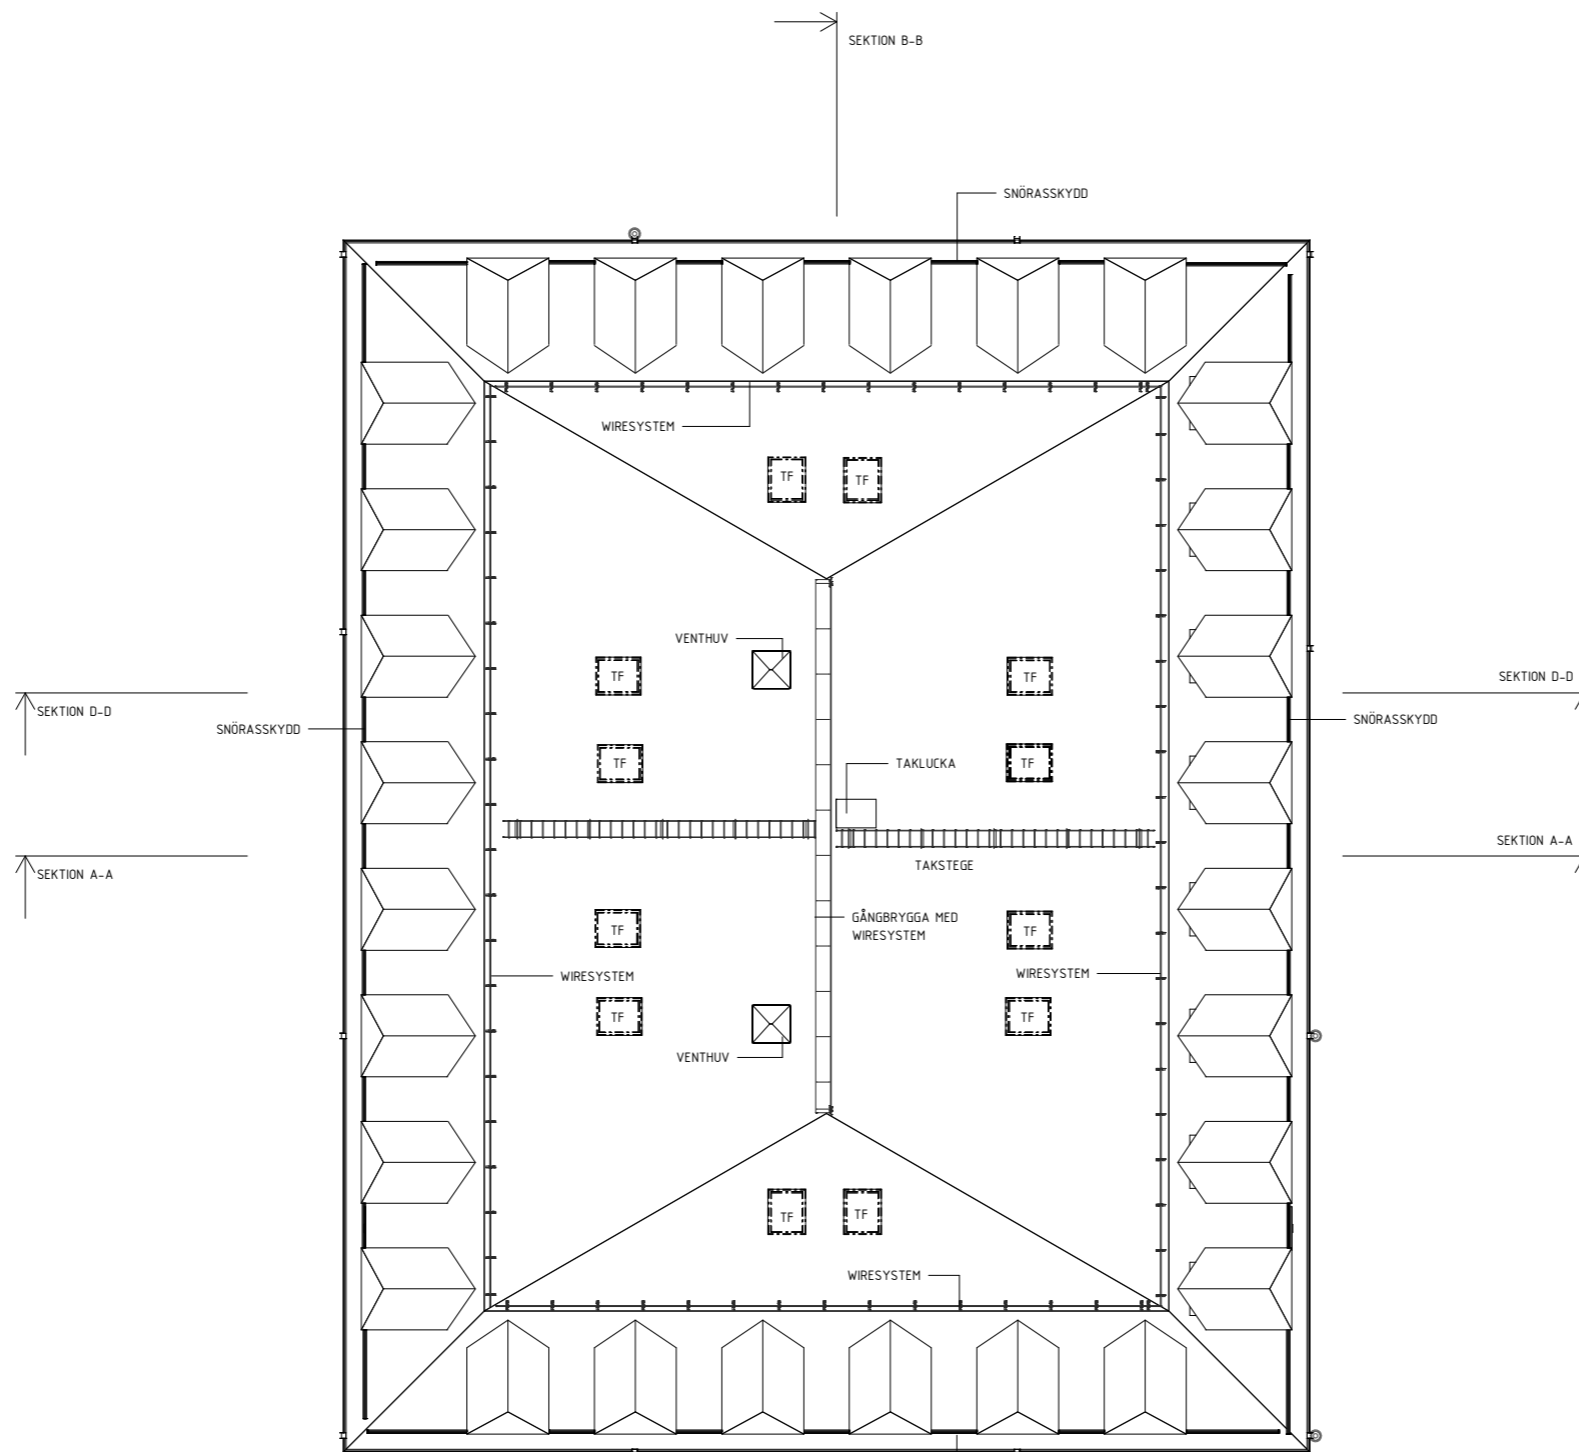

A	REVIDERING C	2023-08-22	JFK
BET	ÄNDRINGEN AVSER	DATUM	SIGN
BYGGLOVSHANDLING			
OBJEKTNUMMER	PROJEKT NR	PROJEKTLEDARE	
ARCONA ARKITEKTER			
X Arcona Arkitekter		tel. 08-601 21 00	
1010061	RITADYKONSTR. AV JFK	HANDLÄGGARE JFK	
DATUM 2022-06-23	ANSVARIG Peter von Essen		
NYBYGGNATION HOTELL TAKPLAN			
SKALA A1 1:100 A3 1:200	NUMMER A-40.1-0600		

FÖRKLARINGAR


ALLA MÅTT ANGES I mm

--- BEF MARKNIVÅ

FÖRESKRIFTER



SEKTION A-A

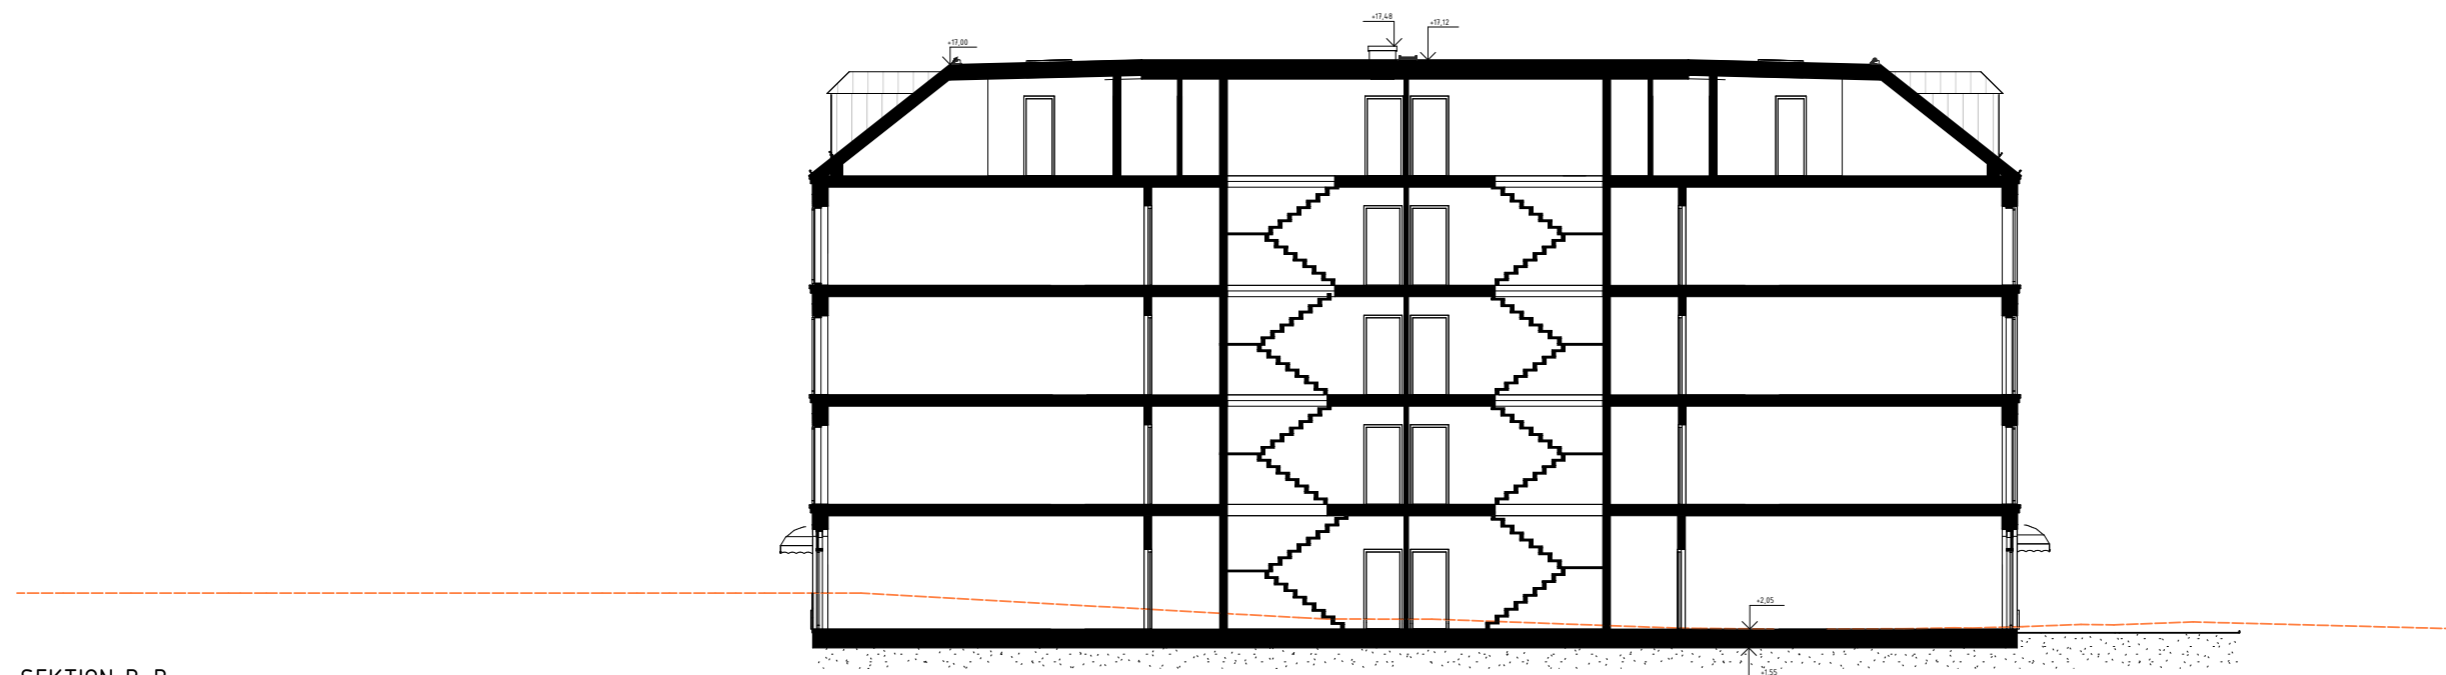

SEKTION B-B

HÄNVISNINGAR

SITUATIONSPLAN L-31-1-001
 PLANER A-40.1-0100 - 0600
 SEKTIONER A-40.2-0001 o A-40.2-0002
 FASADER A-40.3-0001 o A-40.3-0002

A	REVIDERING C	2023-08-22	JFK
BET	ÄNDRINGEN AVSER	DATUM	SIGN
BYGGLOVSHANDLING			
OBJEKTNUMMER	PROJEKT NR	PROJEKTLEDARE	
<input checked="" type="checkbox"/> A Arcona Arkitekter tel. 08-601 21 00			
1010061	RITAD/KONSTR. AV JFK	HANDLÄGGARE JFK	
DATUM	ANSVARIG		
2022-06-23	Peter von Essen		
NYBYGGNATION HOTELL SEKTION A-A o B-B			
SKALA A1 1:100 A3 1:200	NUMMER A-40.2-0001	BET A	


FÖRKLARINGAR
ALLA MÅTT ANGES I mm

--- BEF MARKNIVÅ

FÖRESKRIFTER



SEKTION C-C

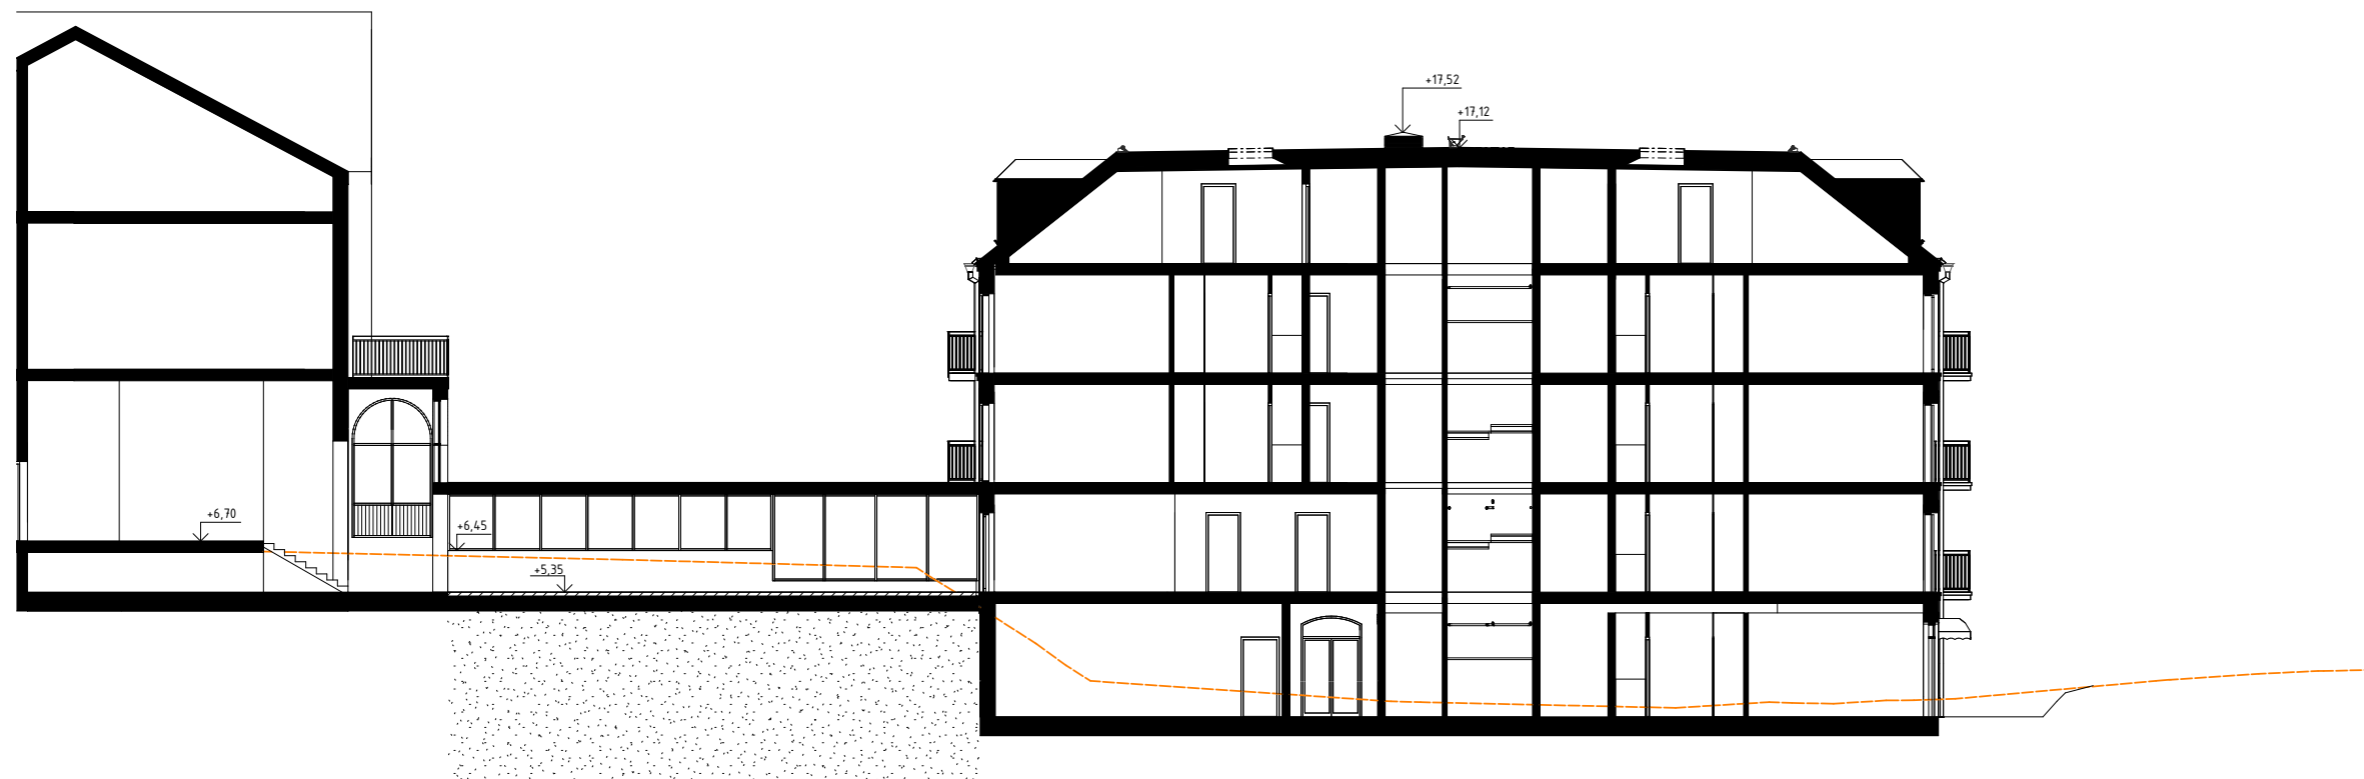


SEKTION D-D

HÄNVISNINGAR

SITUATIONSPLAN L-31-1-001
PLANER A-4.0.1-0100 - 0600
SEKTIONER A-4.0.2-0001 o A-4.0.2-0002
FASADER A-4.0.3-0001 o A-4.0.3-0002

B	REVIDERING C	2023-08-22	JFK
A	REVIDERING B	2023-05-17	JFK
BET	ÄNDRINGEN AVSER	DATUM	SIGN

BYGGLOVSHANDLING

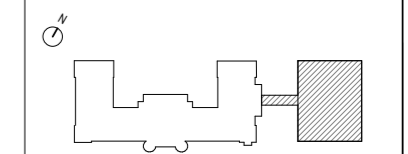

OBJEKTNUMMER	PROJEKT NR	PROJEKTLEDARE
--------------	------------	---------------


ARCONA
ARKITEKTER

A Arcona Arkitekter tel. 08-601 21 00

1010061	RITADYKONSTR. AV JFK	HANDLÄGGARE JFK
DATUM 2022-06-23	ANSVARIG Peter von Essen	

NYBYGGNATION HOTELL
SEKTION C-C o D-D

SKALA A1 1:100 A3 1:200	NUMMER A-40.2-0002	BJP B
-------------------------------	-----------------------	----------

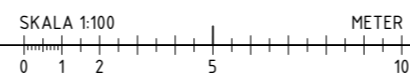

FÖRKLARINGAR

ALLA MÅTT ANGES I mm UTOM PLUSHÖJDER SOM ANGES I M.

--- BEF. MARKNIVÅ

FÖRESKRIFTER

HÄNVISNINGAR

SITUATIONSPLAN L-31-1-001
PLANER A-40.1-0100 - 0600
SEKTIONER A-40.2-0001 o A-40.2-0002
FASADER A-40.3-0001 o A-40.3-0002



FASAD MOT NORR



FASAD MOT ÖSTER



FASAD ÖSTER FÖRBINDELSEGÅNG



A	REVIDERING C	2023-08-22	JFK
BET	ÄNDRINGEN AVSER	DATUM	SIGN

BYGGLOVSHANDLING



OBJEKTNUMMER	PROJEKT NR	PROJEKTLEDARE
--------------	------------	---------------

ARCONA
ARKITEKTER

A Arcona Arkitekter tel. 08-601 21 00

1010061	RITAD/KONSTR. AV JFK	HANDLÄGGARE JFK
DATUM 2022-06-23	ANSVARIG Peter von Essen	


NYBYGGNATION HOTELL
FASADER MOT NORR OCH ÖSTER

SKALA A1 1:100 A3 1:200	NUMMER A-40.3-0001	BEF. A
-------------------------	--------------------	--------


FÖRKLARINGAR
 ALLA MÅTT ANGES I mm UTOM PLUSHÖJDER SOM ANGES I M.

----- BEF MARKNIVÅ

FÖRESKRIFTER

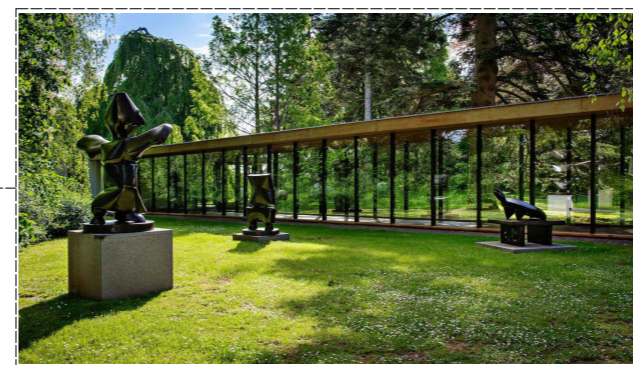

REFERENS FÖRBINDELSEGÅNG.
 LOUISIANA KONSTMUSEUM, DANMARK

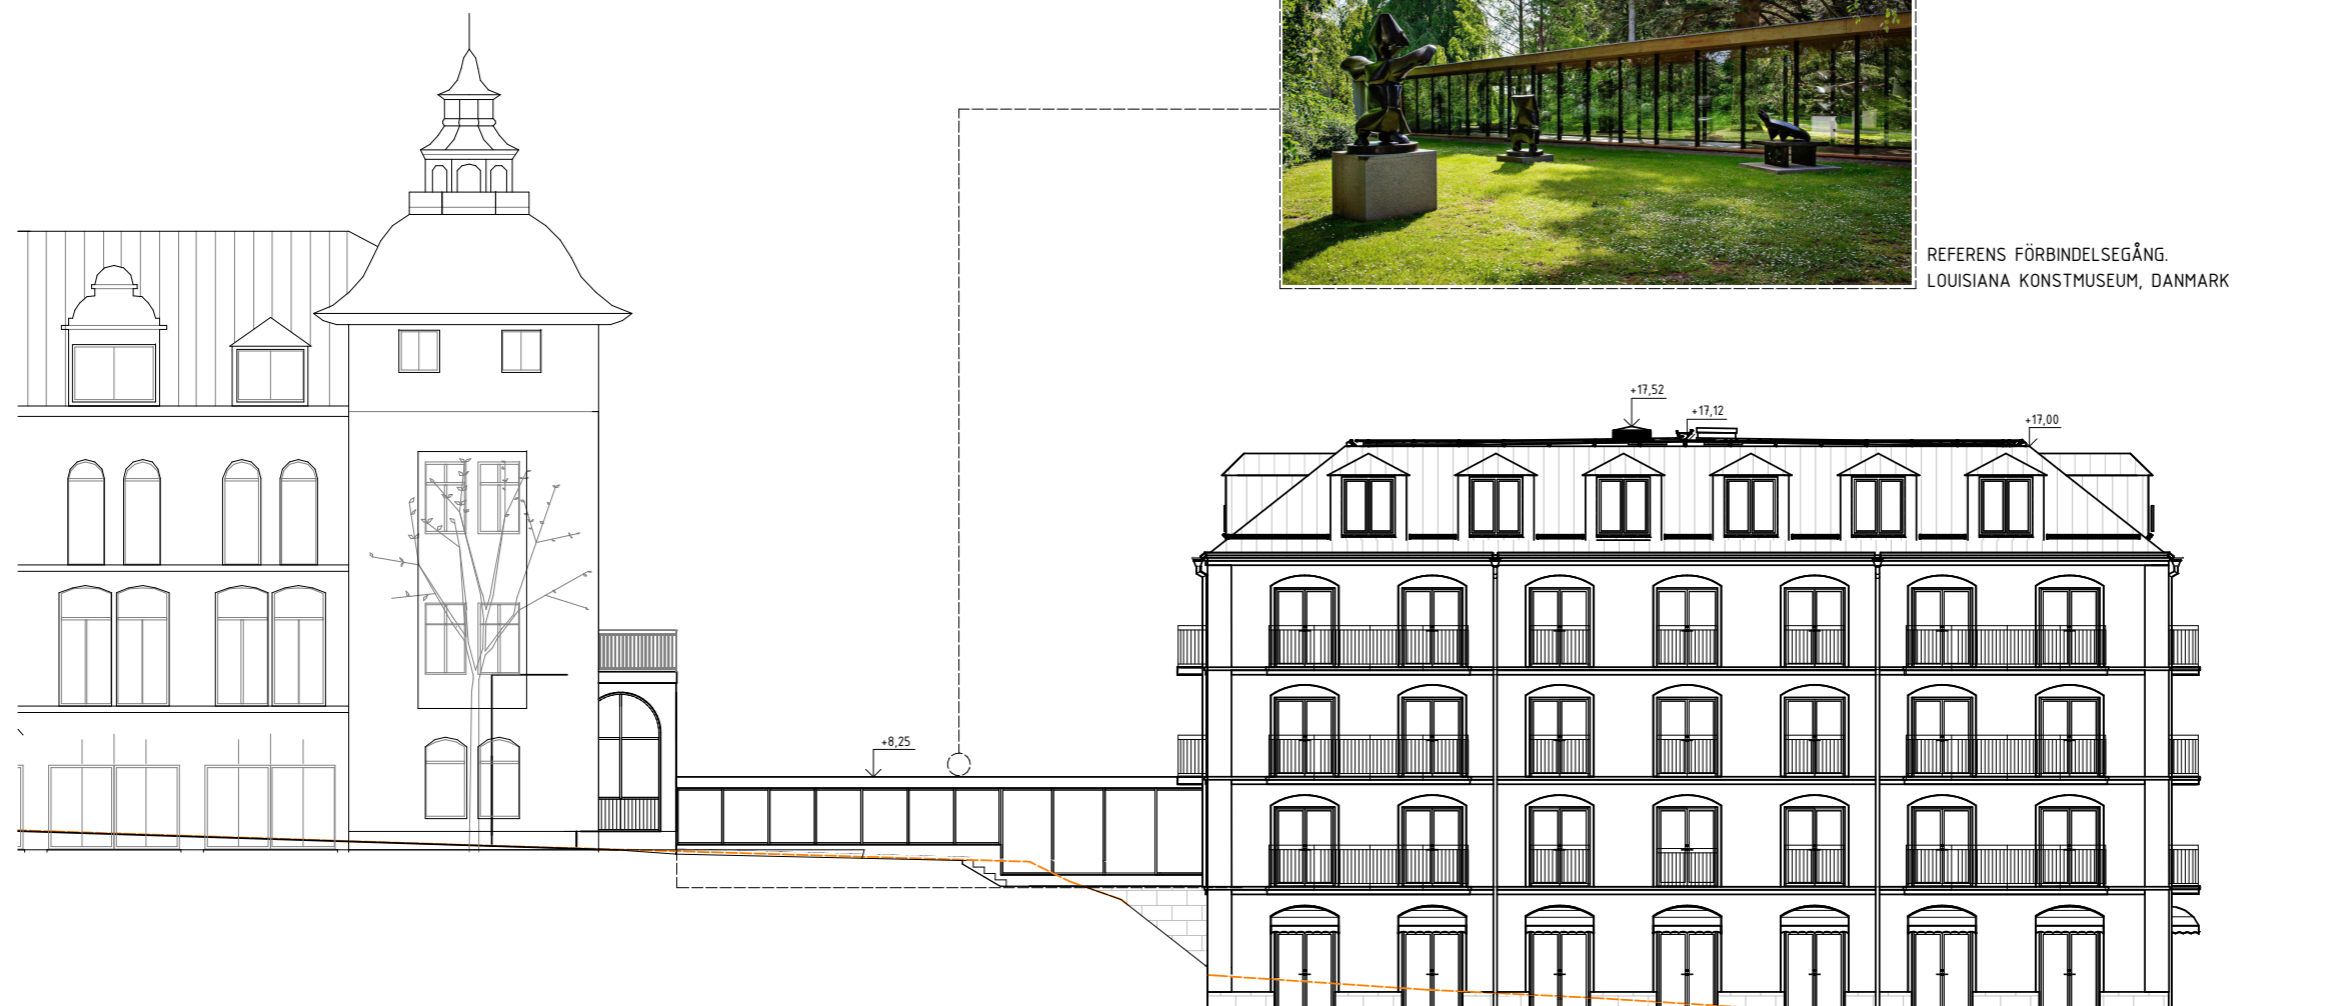

FASAD MOT SÖDER



FASAD MOT VÄSTER




HÄNVISNINGAR

SITUATIONSPLAN L-31-1-001
 PLANER A-40.1-0100 - 0600
 SEKTIONER A-40.2-0001 o A-40.2-0002
 FASADER A-40.3-0001 o A-40.3-0002

A	REVIDERING C	2023-08-22	JFK
BET	ÄNDRINGEN AVSER	DATUM	SIGN

BYGGLOVSHANDLING

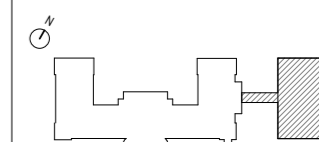

OBJEKTNUMMER	PROJEKT NR	PROJEKTLEDARE
--------------	------------	---------------




A Arcona Arkitekter tel. 08-601 21 00

1010061	RITAD/KONSTR. AV JFK	HANDLÄGGARE JFK
DATUM	ANSVÄRIG	
2022-06-23	Peter von Essen	

NYBYGGNATION HOTELL
 FASADER MOT SÖDER OCH VÄSTER

SKALA	NUMMER	BET
A1 1:100 A3 1:200	A-40.3-0002	A


FÖRKLARINGAR

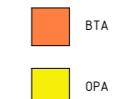


FÖRESKRIFTER

BTA HOTELLBYGGNAD:
 PLAN 1: 810m²
 PLAN 2: 847m²
 PLAN 3: 810m²
 PLAN 4: 810m²
 PLAN 5: 634m²
 TOTALT: 3911²


HÄNVISNINGAR

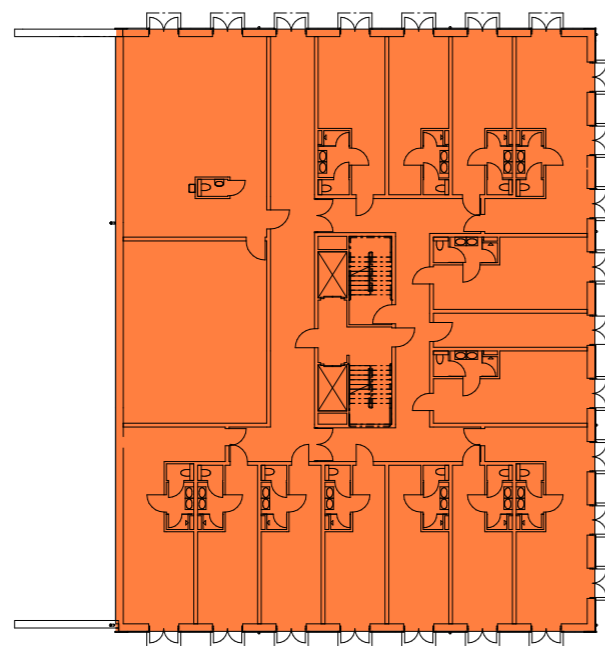


Plan 1 BTA

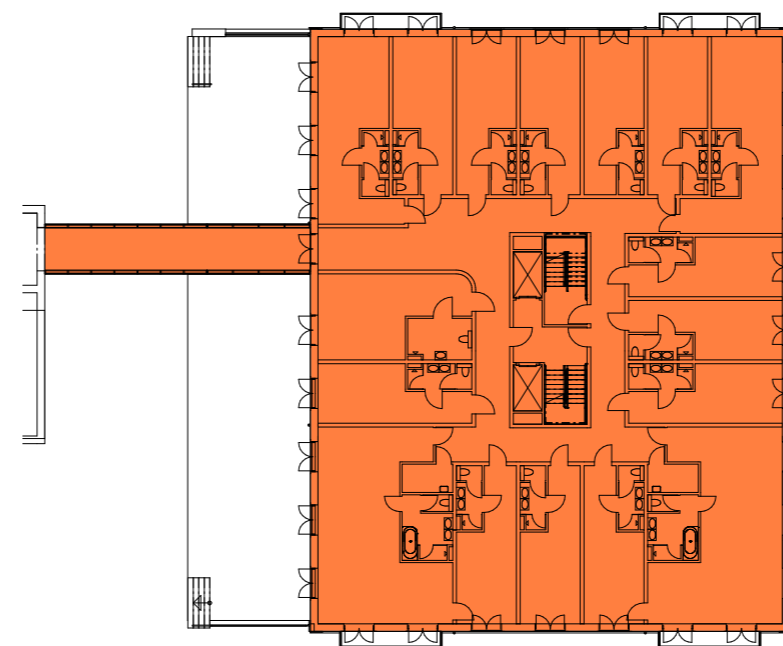


Plan 2 BTA

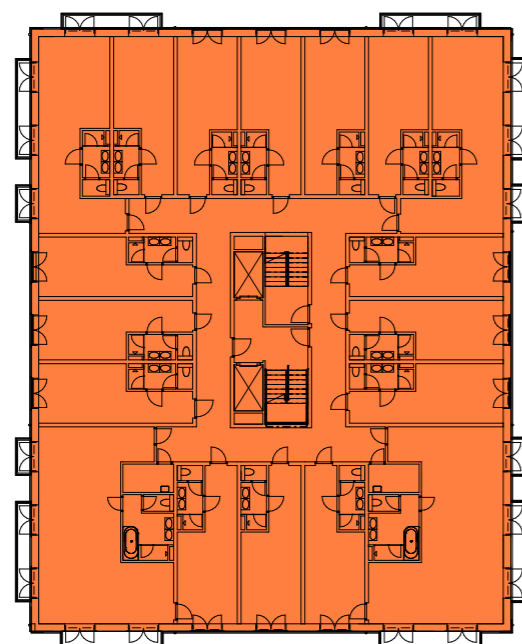

Plan 3 BTA

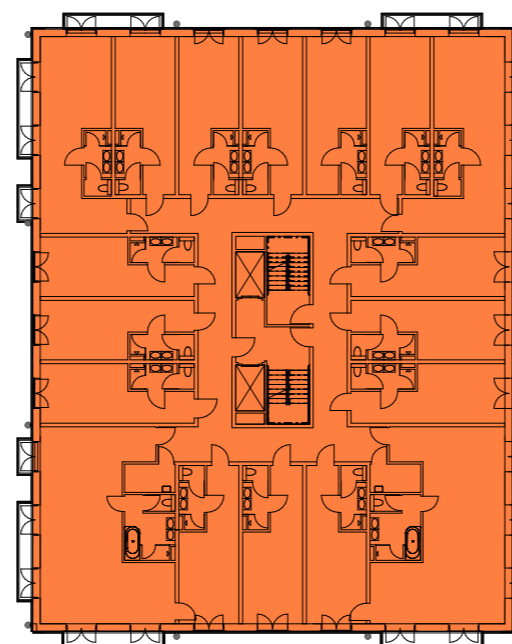

Plan 4 BTA

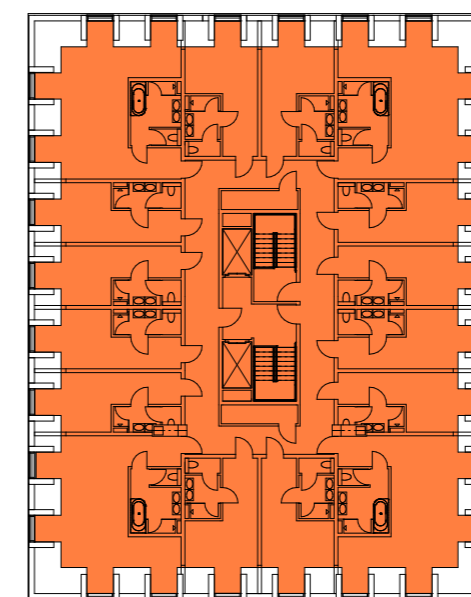

Plan 5 BTA

B	REVIDERING C	2023-08-22	JFK
A	REVIDERING B	2023-05-17	JFK
BET	ÄNDRINGEN AVSER	DATUM	SIGN

BYGGLOVSHANDLING



OBJEKTNUMMER	PROJEKT NR	PROJEKTLEDARE
--------------	------------	---------------




A Arcona Arkitekter tel. 08-601 21 00

1010061	RITADYKONSTR. AV JFK	HANDLÄGGARE JFK
DATUM 2022-06-23	ANSVARIG Peter von Essen	


NYBYGGNATION HOTELL
 BTA/OPA

SKALA A1 1:200 A3 1:400	NUMMER A-49.1-0001	192 B
-------------------------------	-----------------------	----------


RUM TOTALT		
TYP AV RUM	Våningsplan	Area i kvm
PERS. ENTRÉ/VARUMOT.	Not Placed	Not Placed
Not Placed: 1		0 m ²
RUM	Plan 1	29 m ²
RUM	Plan 1	31 m ²
RUM	Plan 1	31 m ²
RUM	Plan 1	26 m ²
RUM	Plan 1	26 m ²
RUM	Plan 1	42 m ²
RUM	Plan 1	26 m ²
RUM	Plan 1	26 m ²
RUM	Plan 1	42 m ²
RUM	Plan 1	26 m ²
RUM	Plan 1	26 m ²
RUM	Plan 1	42 m ²
Plan 1: 13		403 m ²
RUM	Plan 2	26 m ²
RUM	Plan 2	26 m ²
RUM	Plan 2	26 m ²
RUM	Plan 2	26 m ²
RUM	Plan 2	26 m ²
RUM	Plan 2	26 m ²
RUM	Plan 2	38 m ²
RUM	Plan 2	26 m ²
RUM	Plan 2	26 m ²
RUM	Plan 2	26 m ²
RUM	Plan 2	42 m ²
RUM	Plan 2	26 m ²
RUM	Plan 2	26 m ²
RUM SVIT	Plan 2	67 m ²
RUM SVIT	Plan 2	67 m ²
RUM TIL.	Plan 2	37 m ²
RUM	Plan 2	26 m ²
Plan 2: 17		566 m ²
RUM	Plan 3	26 m ²
RUM	Plan 3	26 m ²
RUM	Plan 3	26 m ²
RUM	Plan 3	26 m ²
RUM	Plan 3	26 m ²
RUM	Plan 3	41 m ²
RUM	Plan 3	26 m ²
RUM	Plan 3	26 m ²
RUM	Plan 3	26 m ²
RUM	Plan 3	26 m ²
RUM	Plan 3	42 m ²
RUM	Plan 3	26 m ²
RUM	Plan 3	26 m ²
RUM	Plan 3	26 m ²
RUM SVIT	Plan 3	67 m ²
RUM SVIT	Plan 3	67 m ²
RUM	Plan 3	26 m ²
RUM	Plan 3	26 m ²
Plan 3: 18		581 m ²
RUM	Plan 4	26 m ²
RUM	Plan 4	26 m ²
RUM	Plan 4	26 m ²
RUM	Plan 4	26 m ²
RUM	Plan 4	26 m ²
RUM	Plan 4	41 m ²
RUM	Plan 4	26 m ²
RUM	Plan 4	26 m ²
RUM	Plan 4	26 m ²
RUM	Plan 4	42 m ²
RUM	Plan 4	26 m ²
RUM	Plan 4	26 m ²
RUM SVIT	Plan 4	67 m ²
RUM SVIT	Plan 4	67 m ²
RUM	Plan 4	26 m ²
RUM	Plan 4	26 m ²
Plan 4: 18		582 m ²
RUM	Plan 5	26 m ²
RUM SVIT	Plan 5	60 m ²
RUM	Plan 5	23 m ²
RUM	Plan 5	23 m ²
RUM	Plan 5	23 m ²
RUM	Plan 5	23 m ²
RUM	Plan 5	26 m ²
RUM	Plan 5	23 m ²
RUM	Plan 5	23 m ²
RUM	Plan 5	23 m ²
RUM SVIT	Plan 5	60 m ²
RUM	Plan 5	26 m ²
RUM SVIT	Plan 5	60 m ²
RUM SVIT	Plan 5	26 m ²
RUM SVIT	Plan 5	60 m ²
Plan 5: 16		529 m ²
Antal rum: 83		2659 m ²

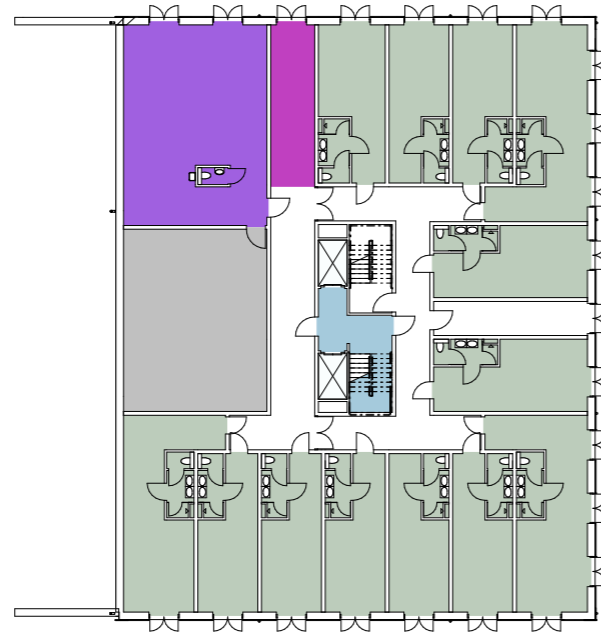


PLAN 1 RUM

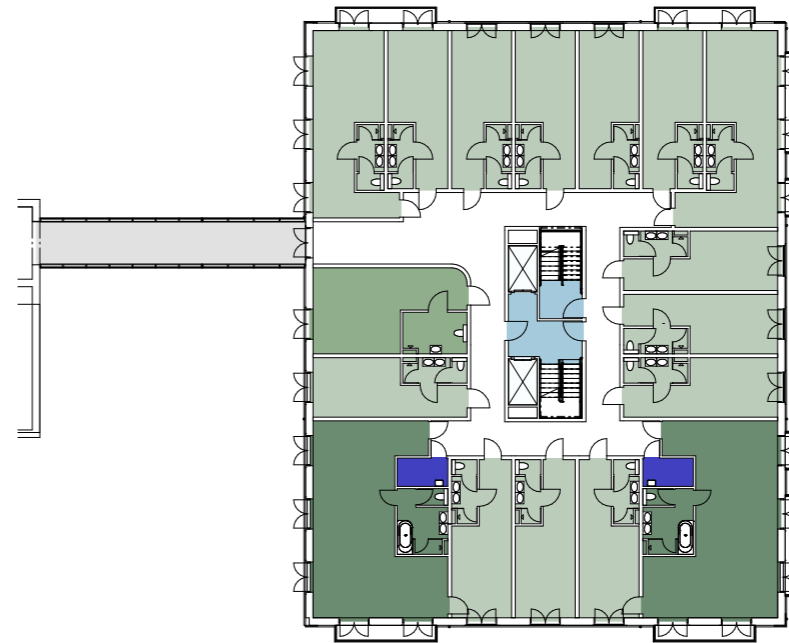


PLAN 2 RUM

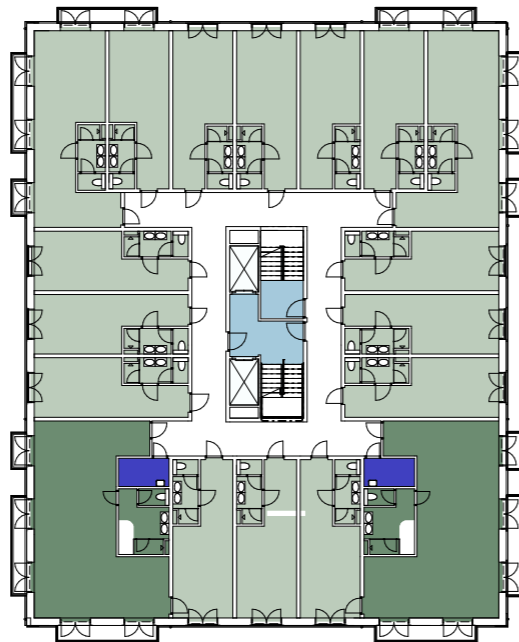

PLAN 3 RUM

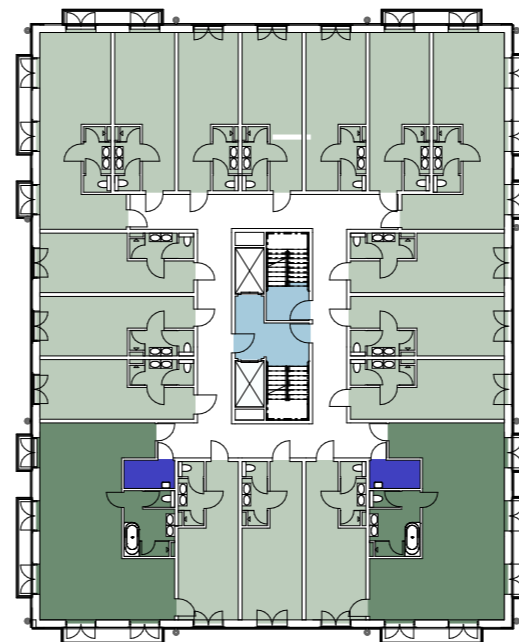

PLAN 4 RUM

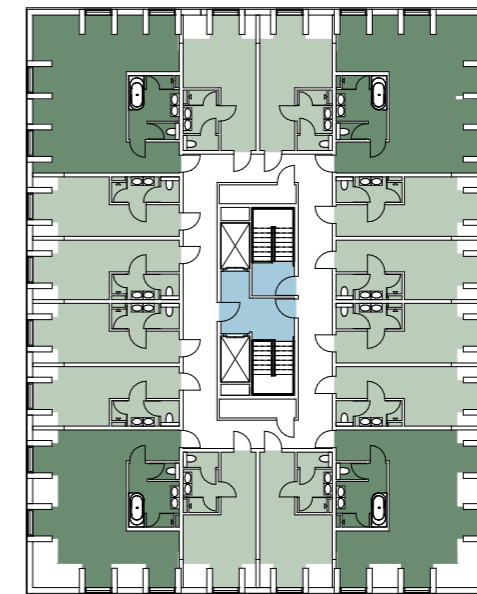

PLAN 5 RUM

B	REVIDERING C	2023-08-22	JFK
A	REVIDERING B	2023-05-17	JFK
BET	ANDRÖNING AV SVR	DATUM	SIGN
BYGGLOVSHANDLING			
OBJEKTNUMMER	PROJEKT NR	PROJEKTLEDARE	
X A Arcona Arkitekter tel. 08-601 21 00			
1010061	RITADKONSTR. AV	HANDLÄGGARE	
	JFK	JFK	
DATUM	ANSVARIG		
2022-06-23	Peter von Essen		
NYBYGGNATION HOTELL RUMSFÖRDELNING			
SKALA	NUMMER	BEG	
A1 1:200	A-49.1-0002	B	
A3 1:400			