


Sidteckering med två varv full (34 x 145)

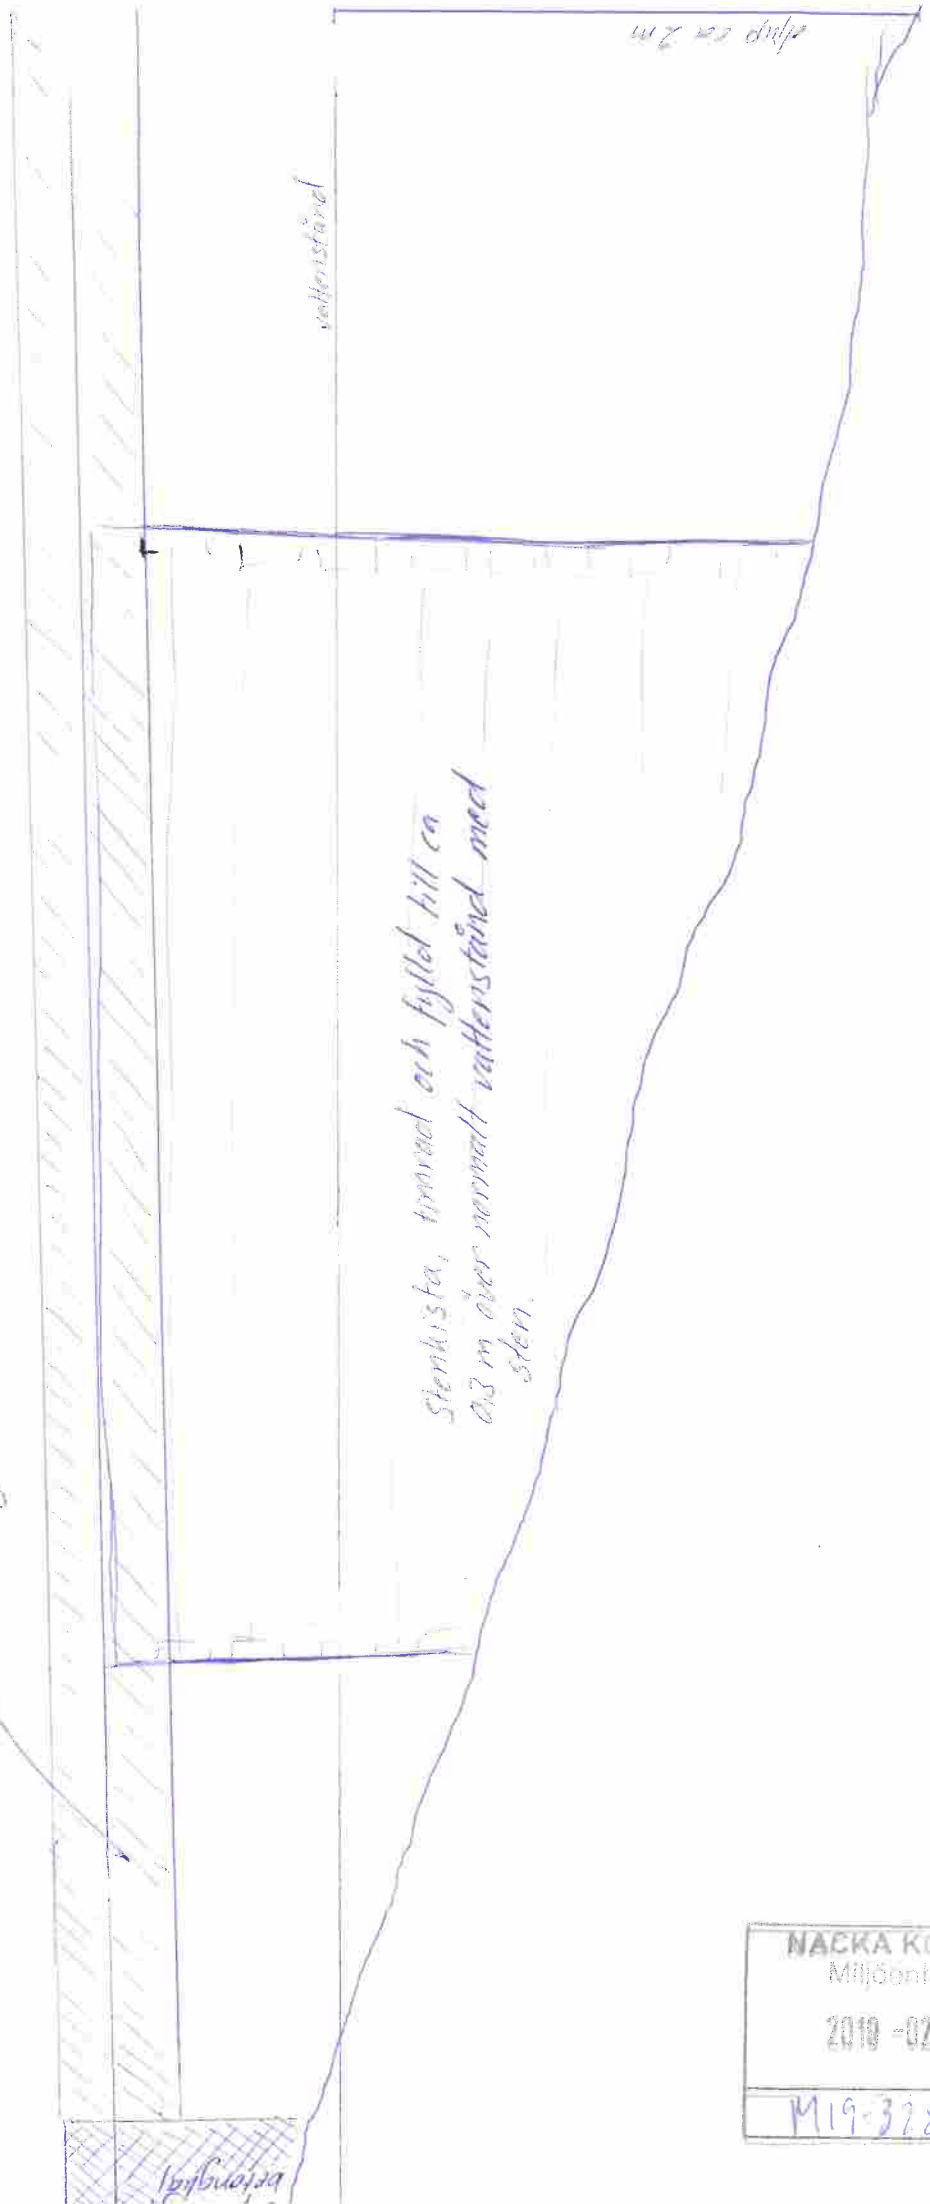

Stenkista, tränd och fylld till ca
0,3 m över normalt vattenstånd med
sten.


djup ca 2m

NACKA KOMMUN
Miljöheten

2019-02-11

M19-328

betongskiva

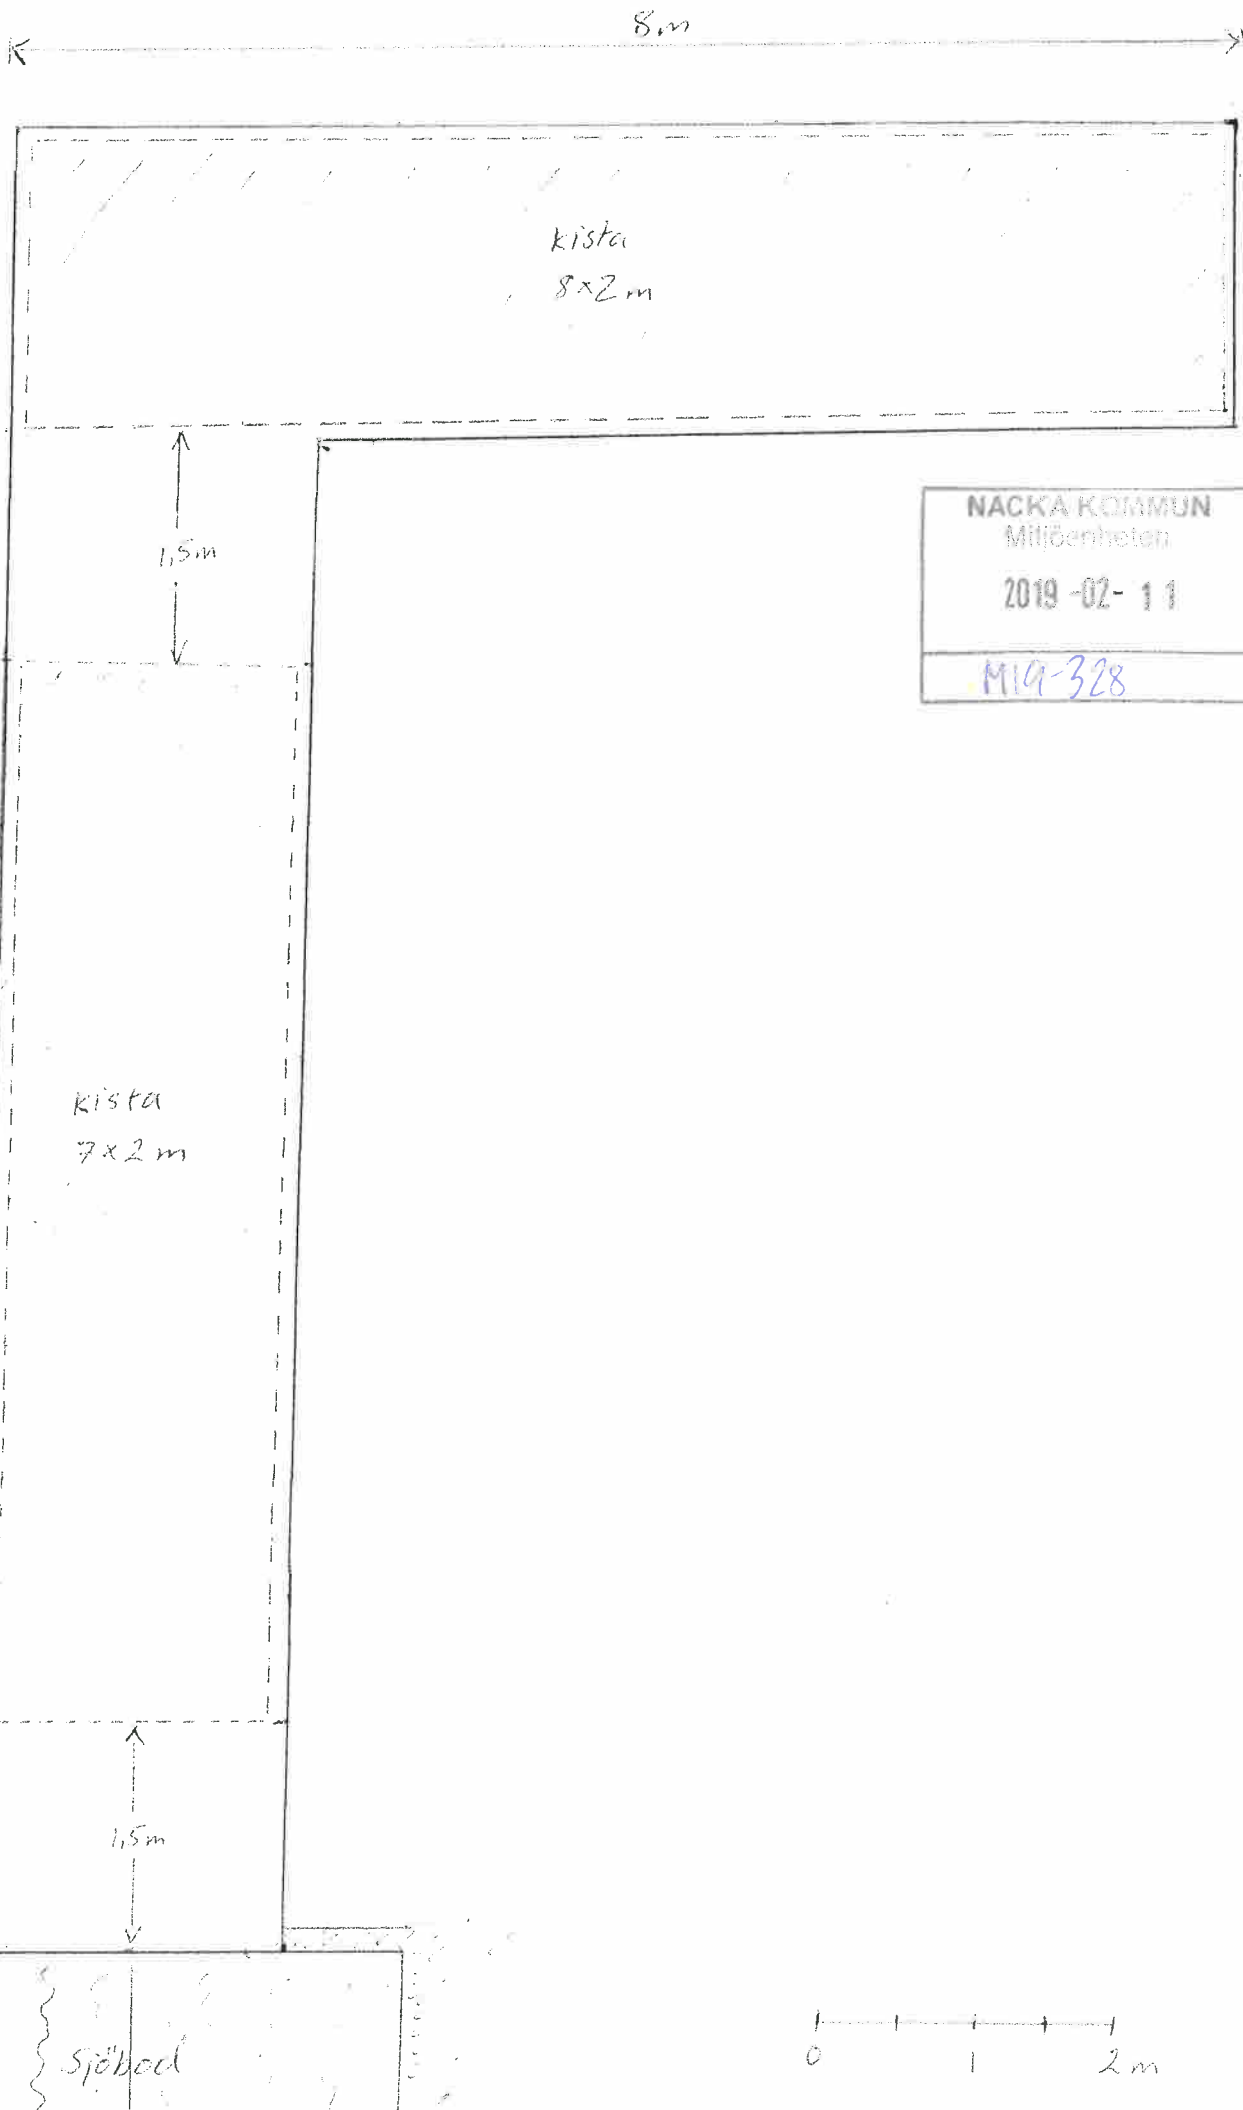

NACKA KOMMUN
Miljöenheten
2019-02-11
M19-328