

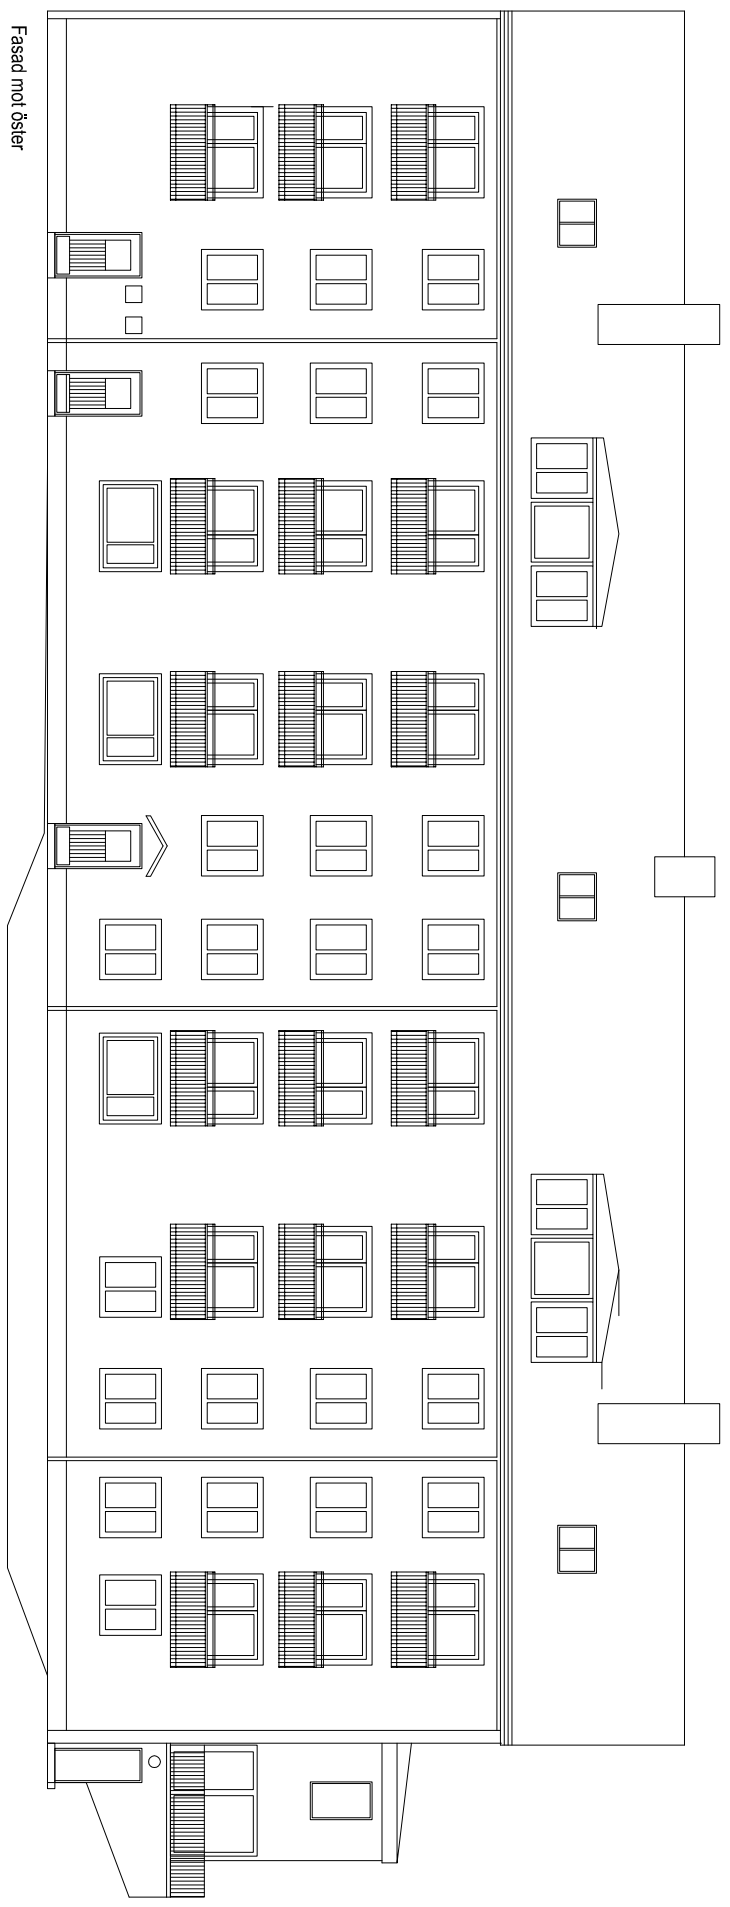


Fasad mot norr

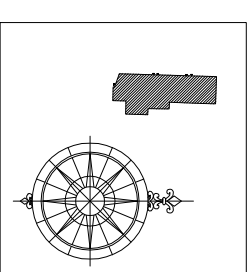

Fasad mot öster

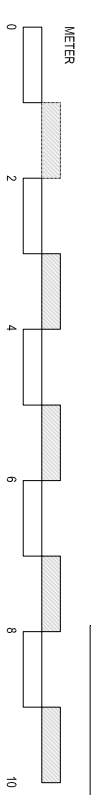


BET	ANT	ÄNDRINGEN	ANSER	DATUM	SIGN
BYGGLÖVHANDLING					




NACKA		UGGLEVÄGEN-34	
A	Smlönsoms Arkitekt AB	08-5950 0850	
K			
ÄRENDE NR	RITAD AV	GRANSKAD	
2019-04-16	MR	BS	
DATUM	ANSVÄRIG		
2019-04-16	Bengt Smlönsoms		
Ugglevägen-34A			
Fasader			
SKALA	A1 1:100	NUMMER	
	A3 1:200	A40.3-1	BET

Nuvarande fasaden

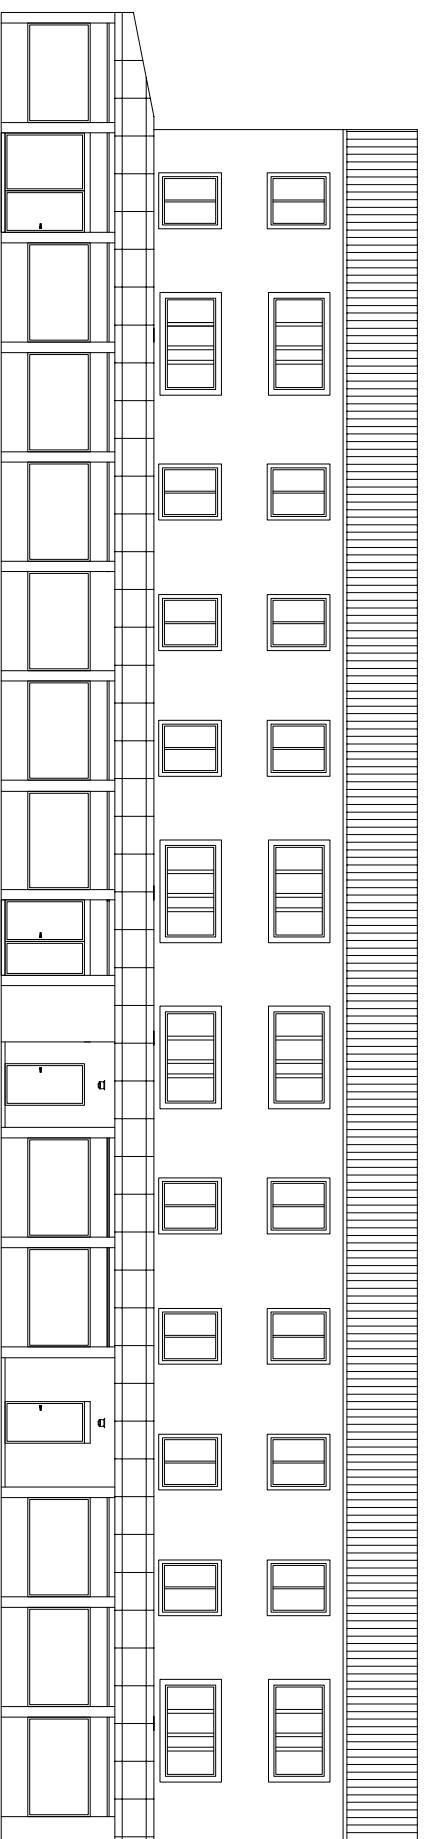

Fasad mot väster

Förslag på fasaden

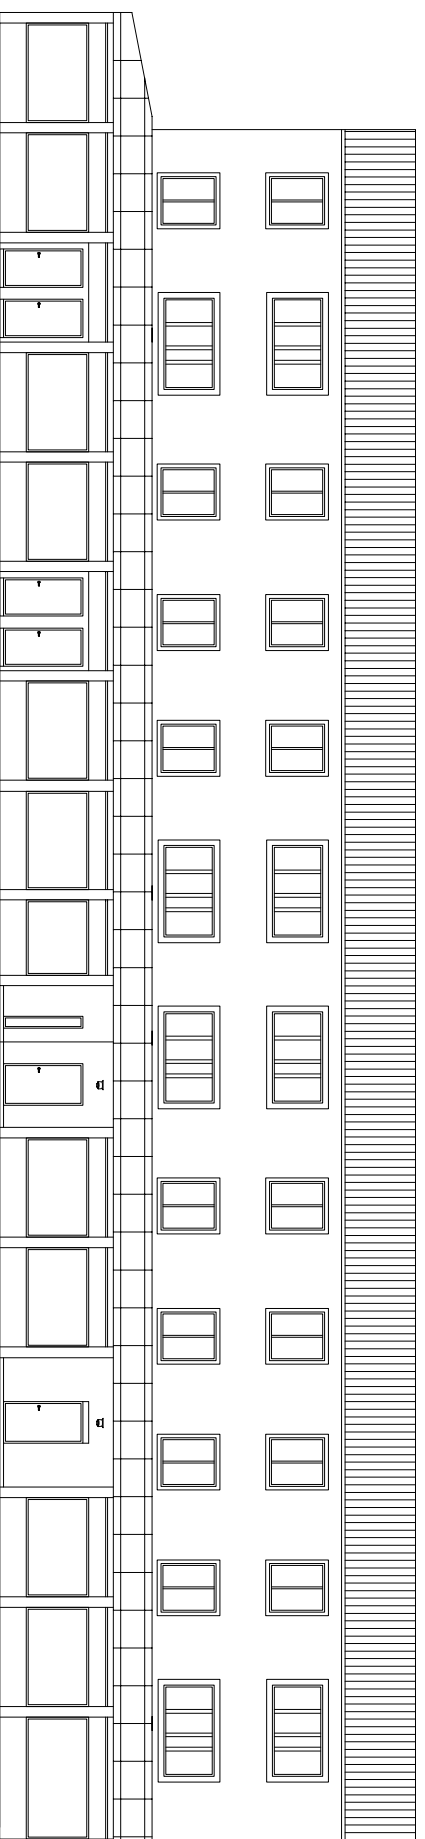



Fasad mot väster

BET	ANT	ÄNDRINGEN AVSER	DATUM	SIGN
		BYGGLOVHANDLING		





NACKA		
UGGLEVÄGEN-34		
A	Smlösa Arkitektur AB	08-5950 0850
K		
ÄRENDE NR	RITAD AV	GRANSKAD
	MR	BS
DATUM	ANSVÄRIG	
2019-04-16	Bengt Smlösa	
Ugglevägen-34A		
Fasader		
SKALA	A1 1:100	NUMMER
	A3 1:200	A40.3-2
		BET

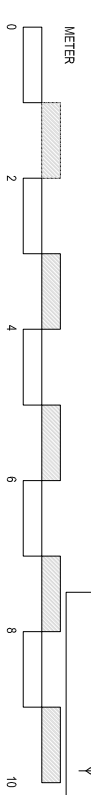

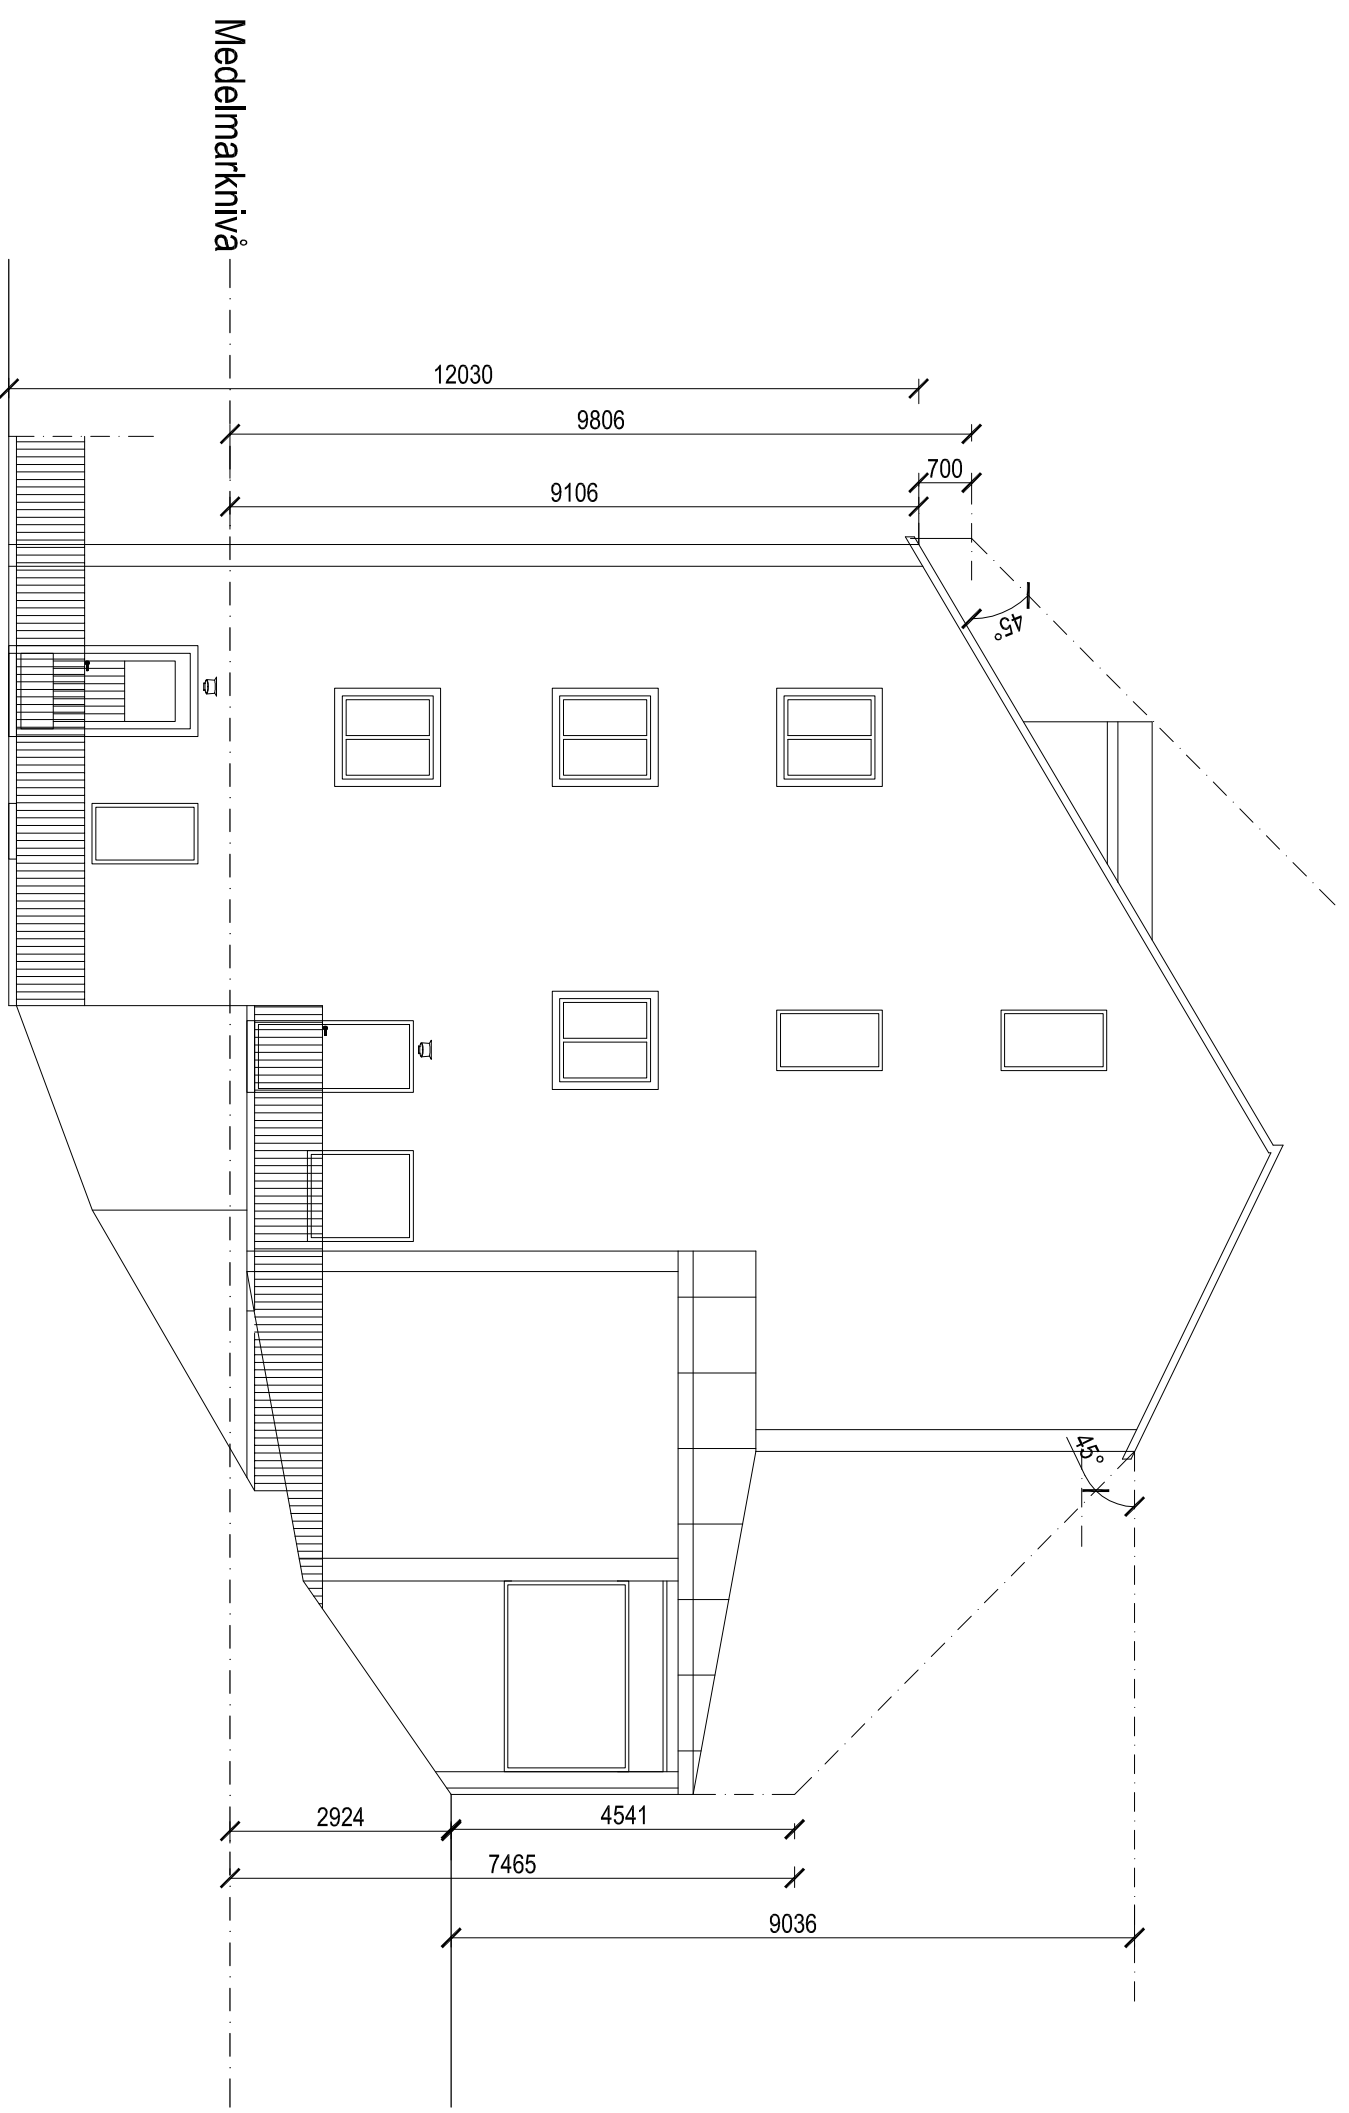

Medelmarknivå

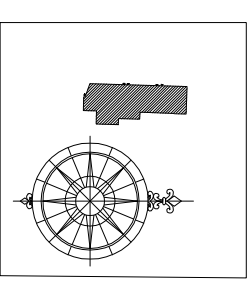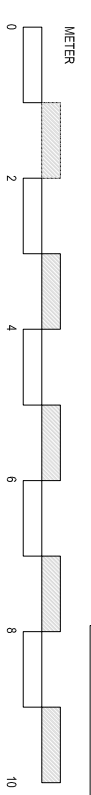

BET	ANT	ÄNDRINGEN AVSER	DATUM	SIGN
BYGGLÖVHANDLING				



NACKA			
UGGLEVÄGEN-34			
A	Smlövs-Bygghuset AB	08-5950 0850	
K			
ÄRENDE NR	RITAD AV	GRANSKAD	
2019-04-17	MR	BS	
DATUM	ANSVARIG		
2019-04-17	Bengt Smlövs		
Ugglevägen-34A			
Fasad mot norr			
SKALA	A1 1:50	NUMMER	
	A3 1:100	A40.3-3	BET