

Jordvall

Prästkragens väg

32

34


P-PL

36

38

40

Natur

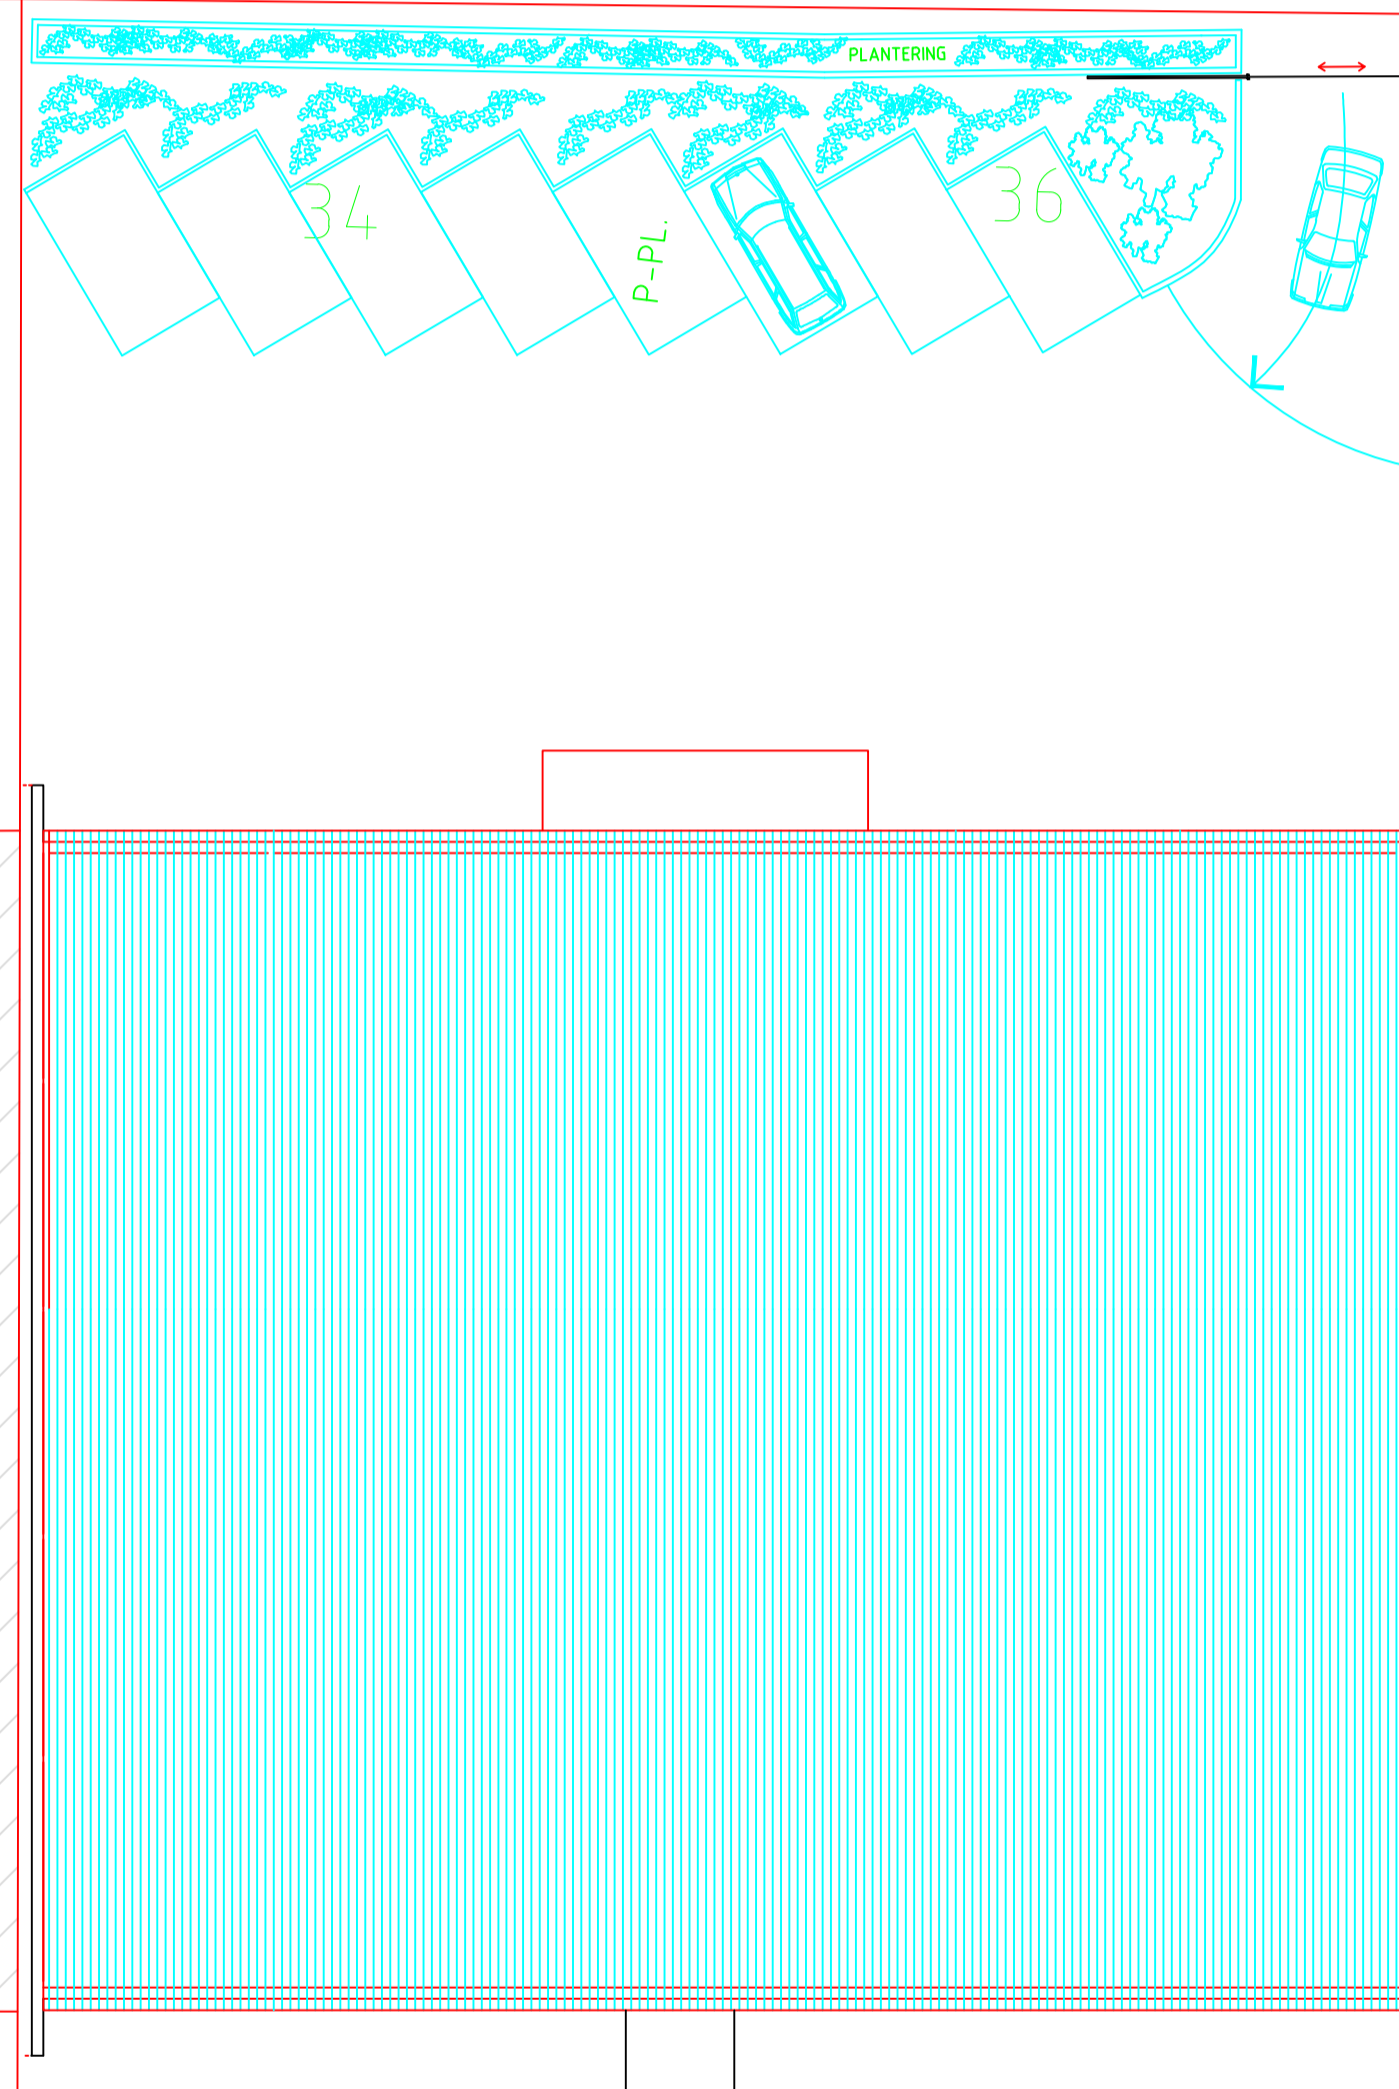


BET	ANT	ÄNDRINGEN AVSER	SIGN	DATUM
BYGGLOV HANDLING				
Lännersta 55:4				
werk¹ ARKITEKTER			Hamnplan 9 753 19 UPPSALA Tel. 018-68 66 60	
UPPDRAG NR	RITAD/KONSTR	AV	HANDLÄGGARE	
DATUM	JH	ANSVARIG	GW	
2017-08-08				
Situationsplan				
SKALA	NUMMER	BET		
A1 = 1:200 A3 = 1:4.00	A-01-1-001			



Fasad mot Prästkragsväg

SKALA 1:200

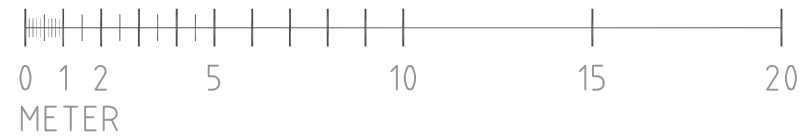


REF:

LAGER:

BET	ANT	FÖRÄNDRING AVSEER	DATUM	BEH
BYGGLOVSHANDLING				
FASADRITNING ALMROTHS PRODUKTION AB				
BH				
A		ALMROTH PRODUKTION AB	011-312800	
K				
V				
E				
L				
UPPDRAGSR	BYTTAD/PROJEKTR	AV	HANDLÄGGARE	
DATUM	ANSVARIG			
2019-09-18	SO			
FASADRITNING MOT BAKSIDA				
SKALA	NUMMER	BET		
1:200(A3)	A-30-3-011			

PLO:

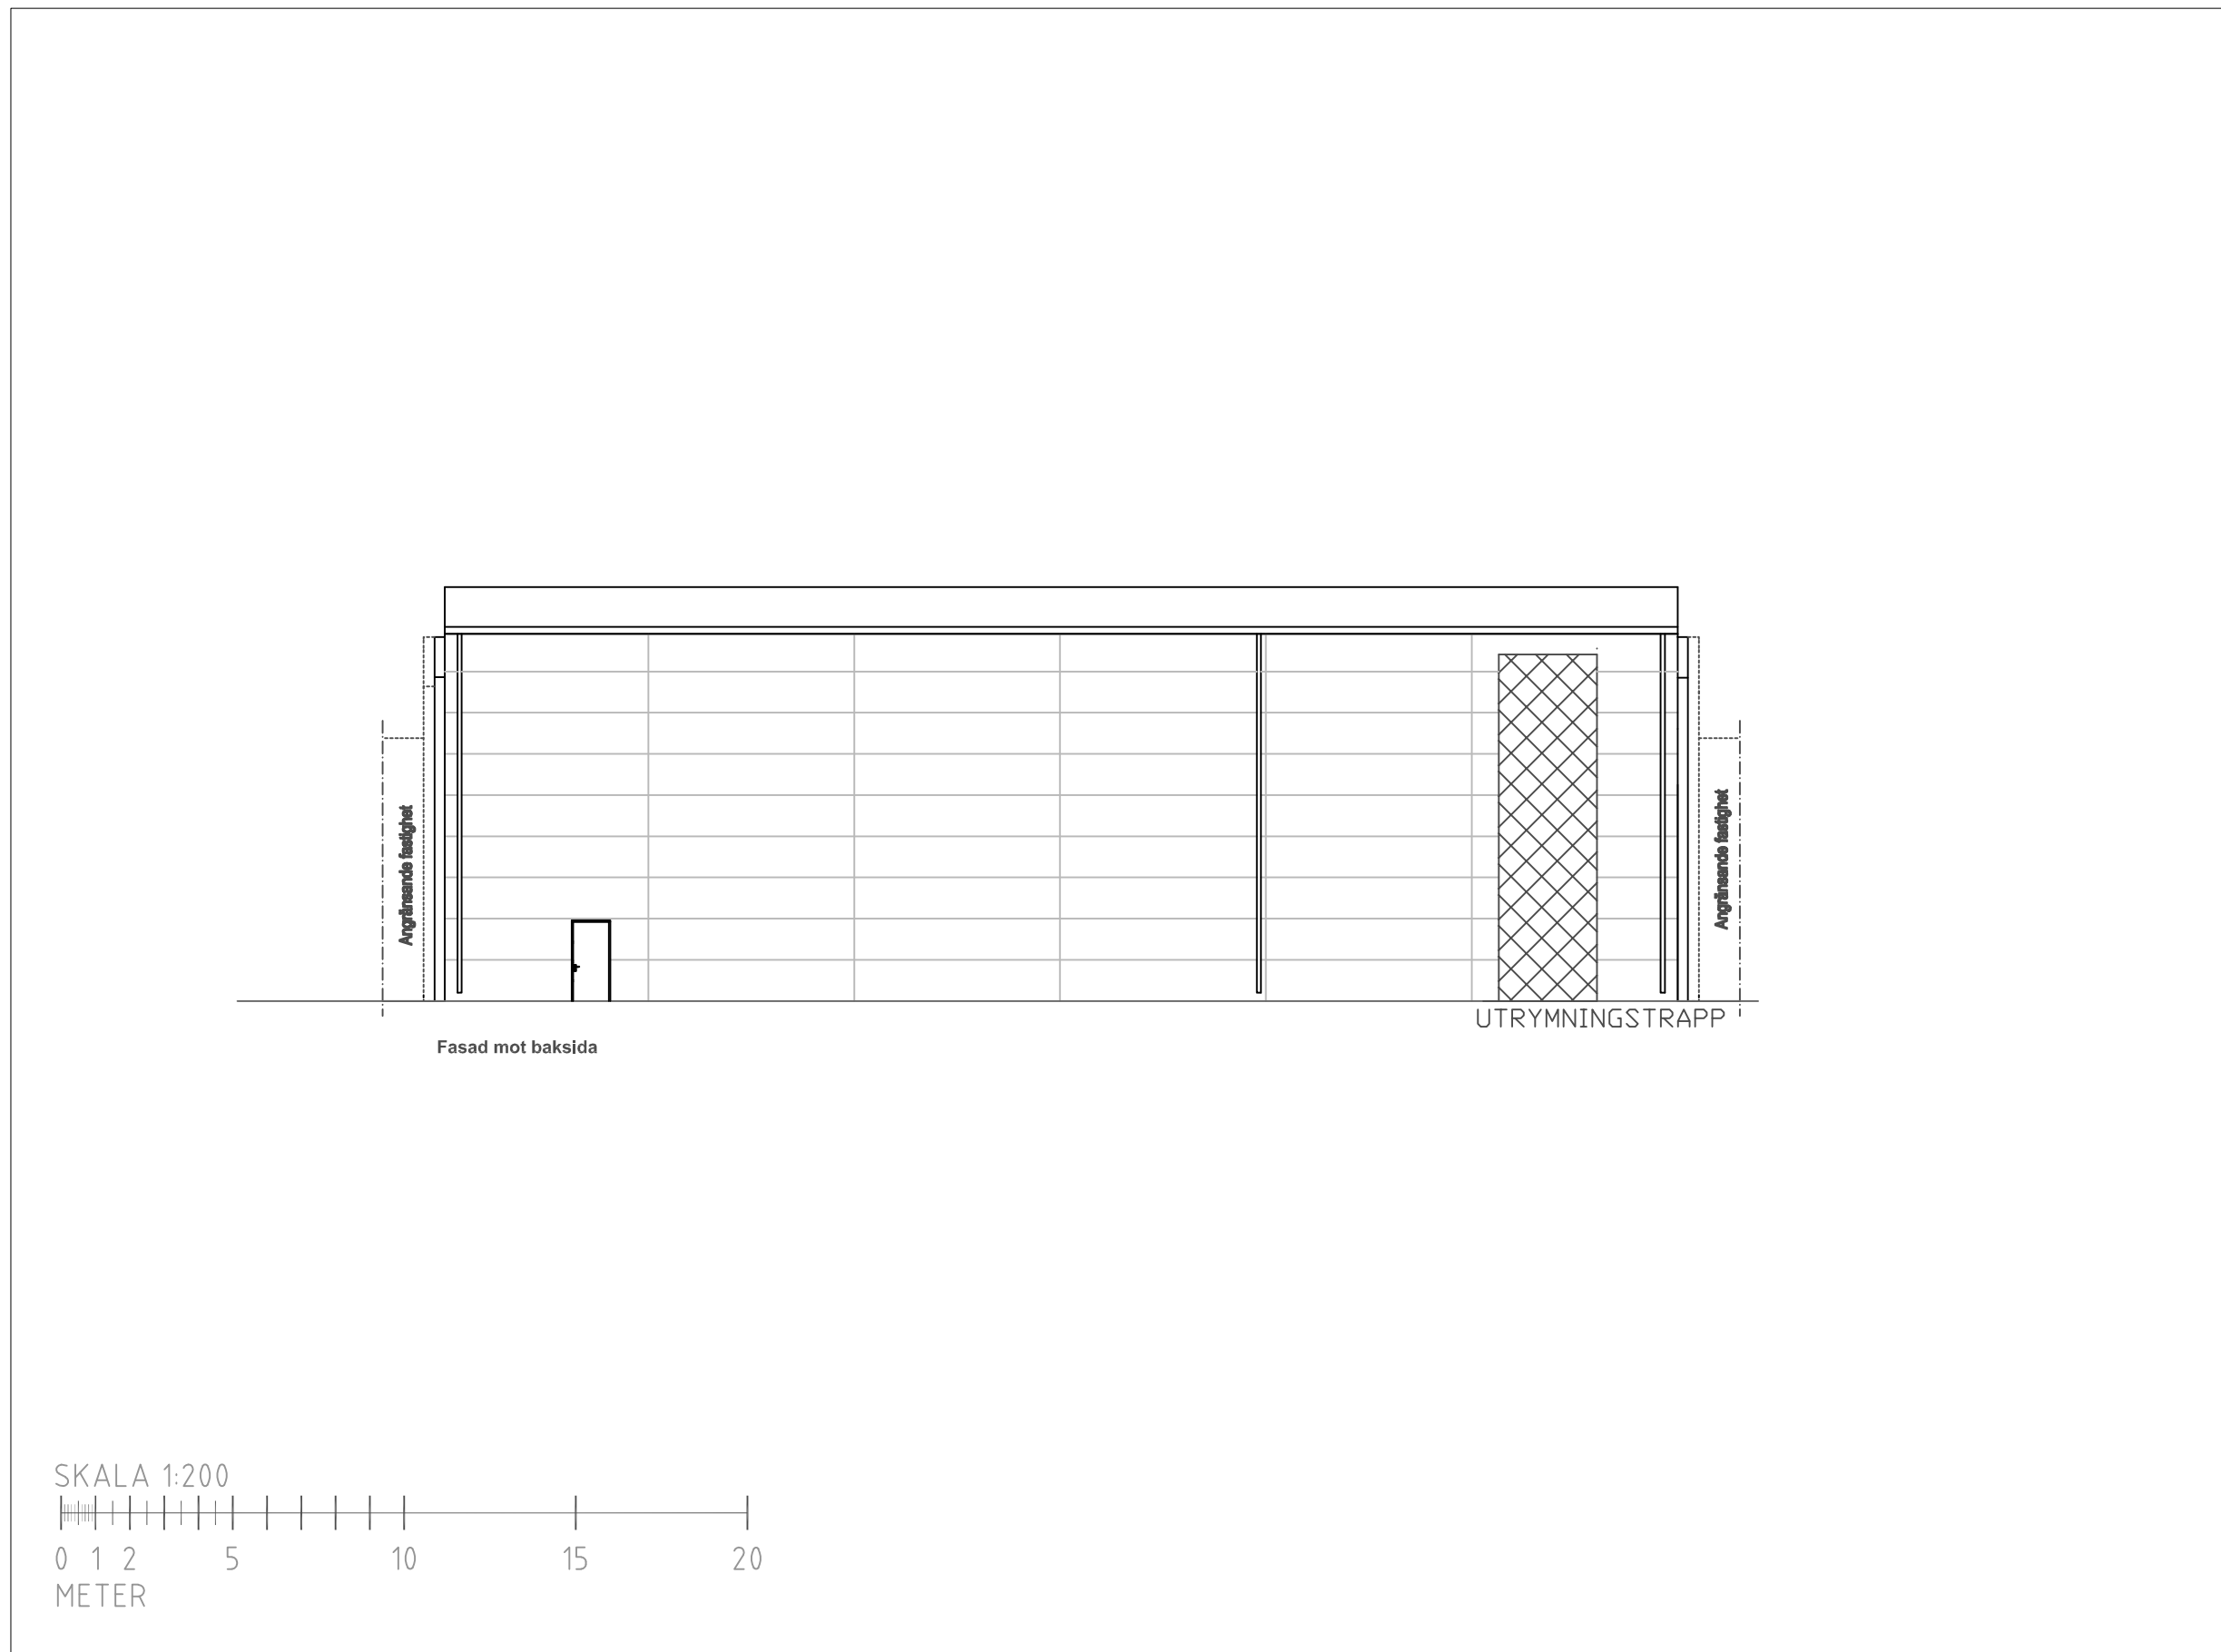


Fasad mot baksida

UTRYMNINGSTRAPP

Angränsande fastighet

Angränsande fastighet

SKALA 1:200

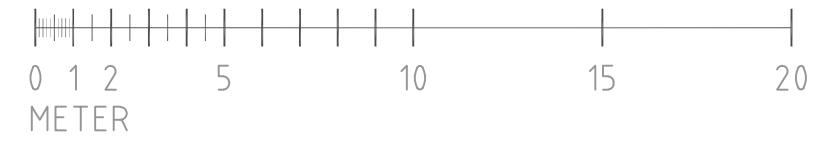


BET	ANT	FÖRINNEH AVSER	DATUM	BYG
BYGGLOVSHANDLING				
FASADRITNING ALMROTHS PRODUKTION AB				
BH				
A	ALMROTH PRODUKTION AB	011-312800		
K				
V				
E				
L				
UPPDRAGSR	BYTAD/PROJEKTR AV	HANDLÄGGARE		
DATUM	ANSVARIG			
2019-09-18	SO			
FASADRITNING MOT BAKSIDA				
SKALA	NUMMER	BET		
1:200(A3)	A-30-3-011			

REF:


LAGER:

PLÖ:

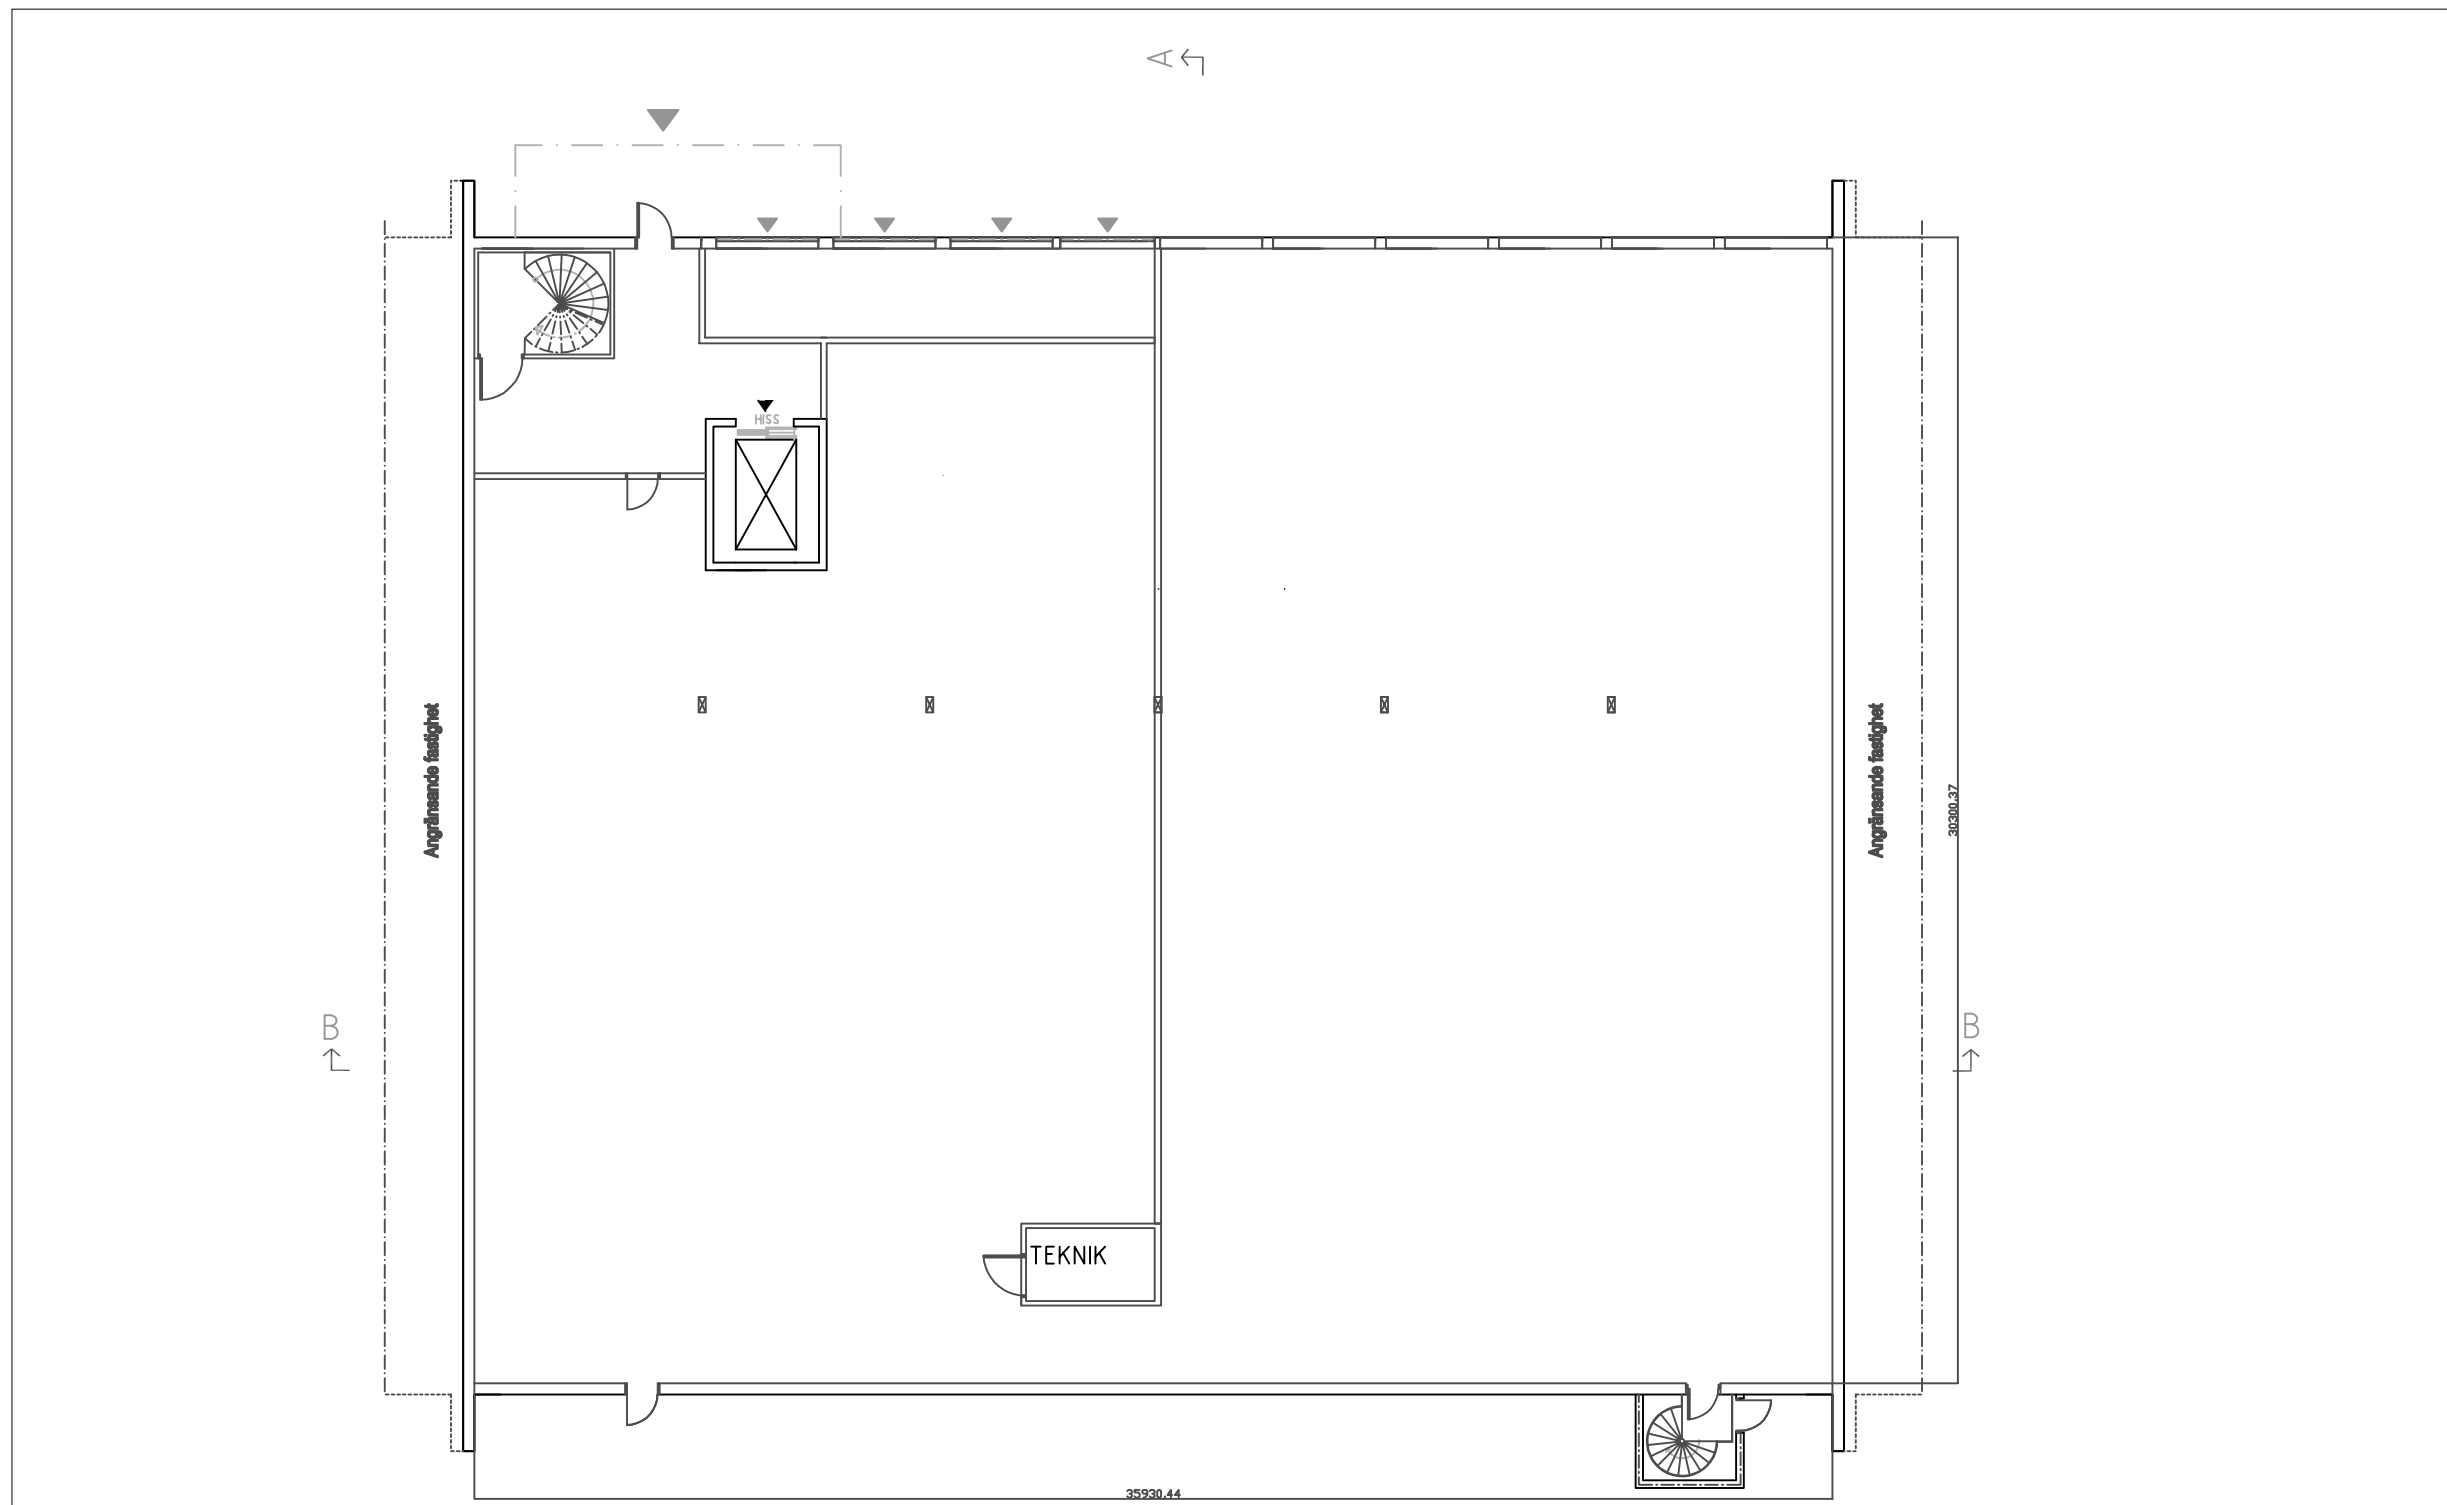

Entré plan

SKALA 1:200

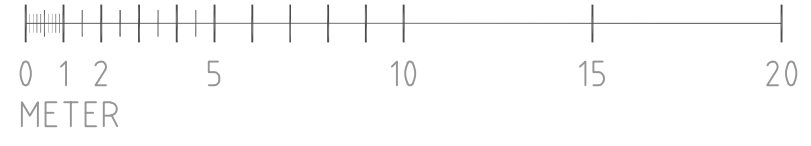


REF:


LAGER:

BET	ANT	FÖRINNEH AVSER	DATUM	BRN
BYGGLOVSHANDLING				
Lännesta 55:4 ALMROTH PRODUKTION				
BH				
A	ALMROTH PRODUKTION AB	011-312800		
K				
V				
E				
L				
UPPDRAGSR	RETTAD/PROJEKTR AV	HANDLÄGGARE		
DATUM	ANSVARIG			
2019-09-13	SO			
PLANRITNING ENTRÉ				
SKALA	NUMMER	BET		
1:200(A3)	A-40-1-01			

PLO:

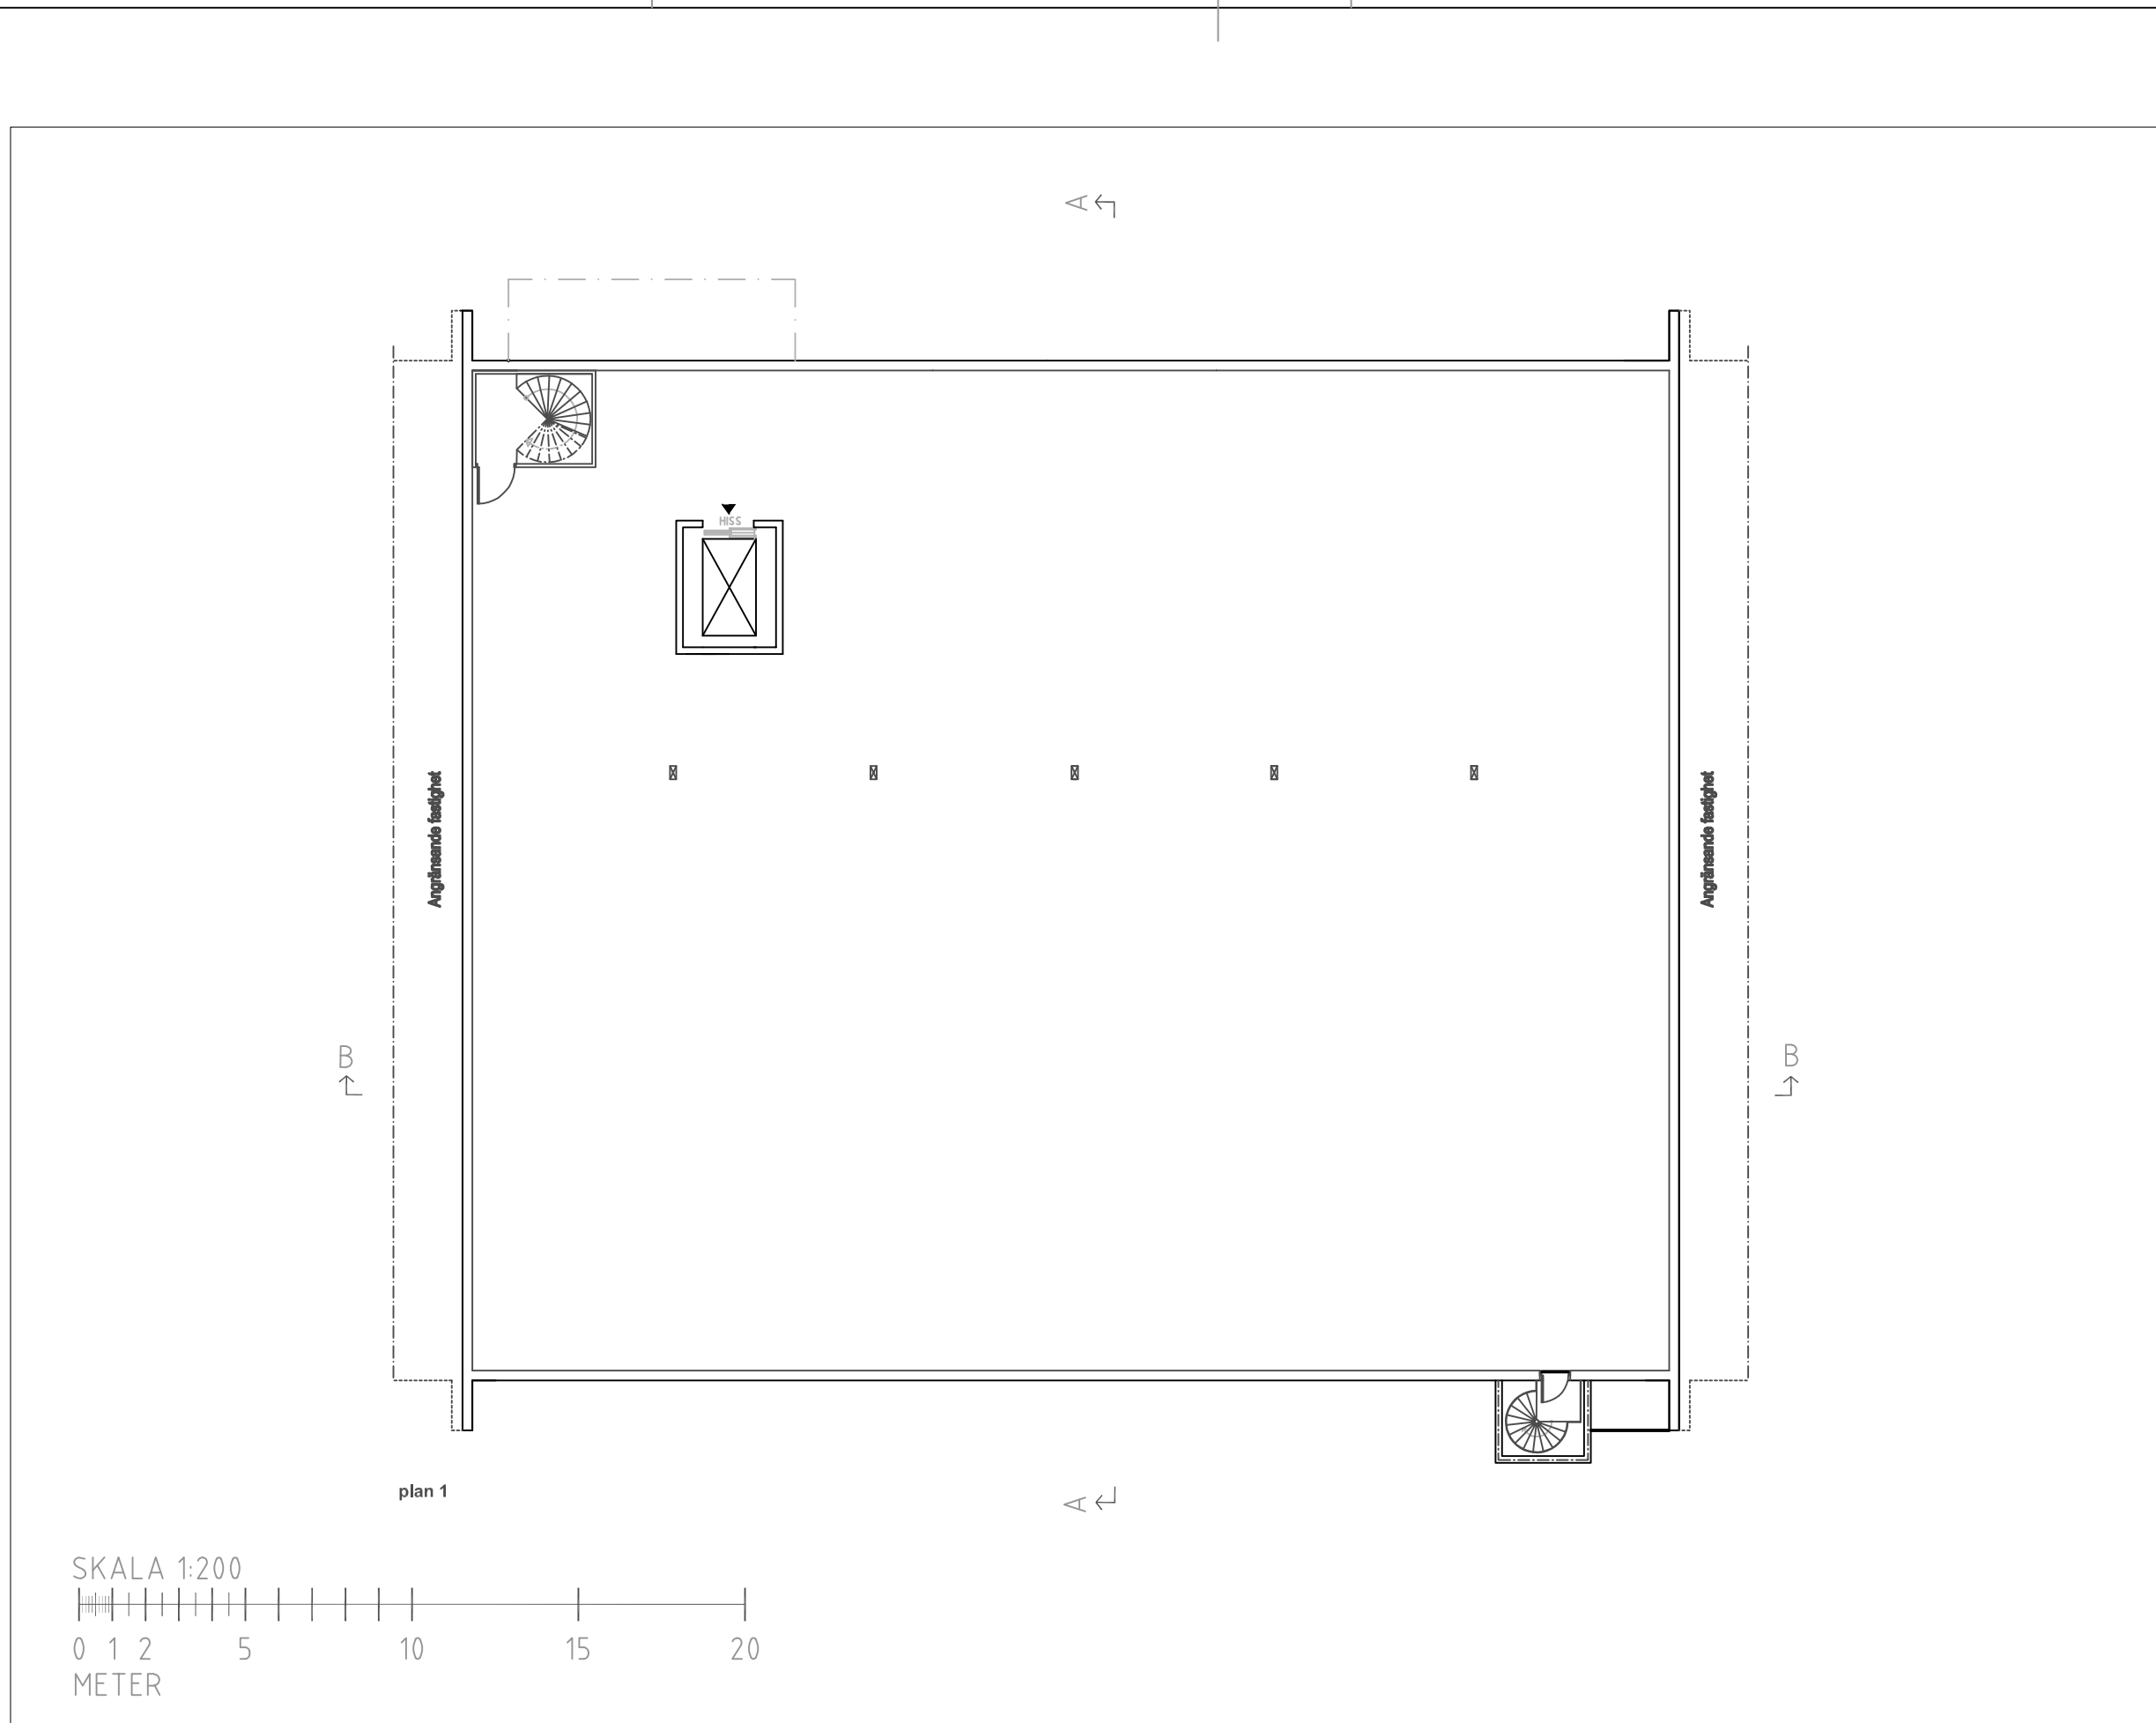

SKALA 1:200

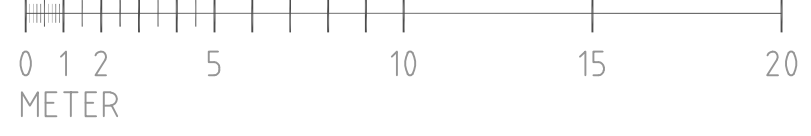


plan 1

REF:

LAGER:


BET	ANT	FÖRRETT AVSEER	DATUM	DRÖN
BYGGLOVSHANDLING				
Lännesta 55:4 ALMROTH PRODUKTION				
BH				
A	ALMROTH PRODUKTION AB	011-312800		
K				
V				
E				
L				
UPPDRAGSR	RTAD/PROSTR AV	HANDLÄGGARE		
DATUM	ANSVARIG			
2019-09-13	SO			
PLANRITNING PLAN 1				
SKALA	NUMMER	BET		
1:200(A3)	A-40-1-002			

PLÖ:

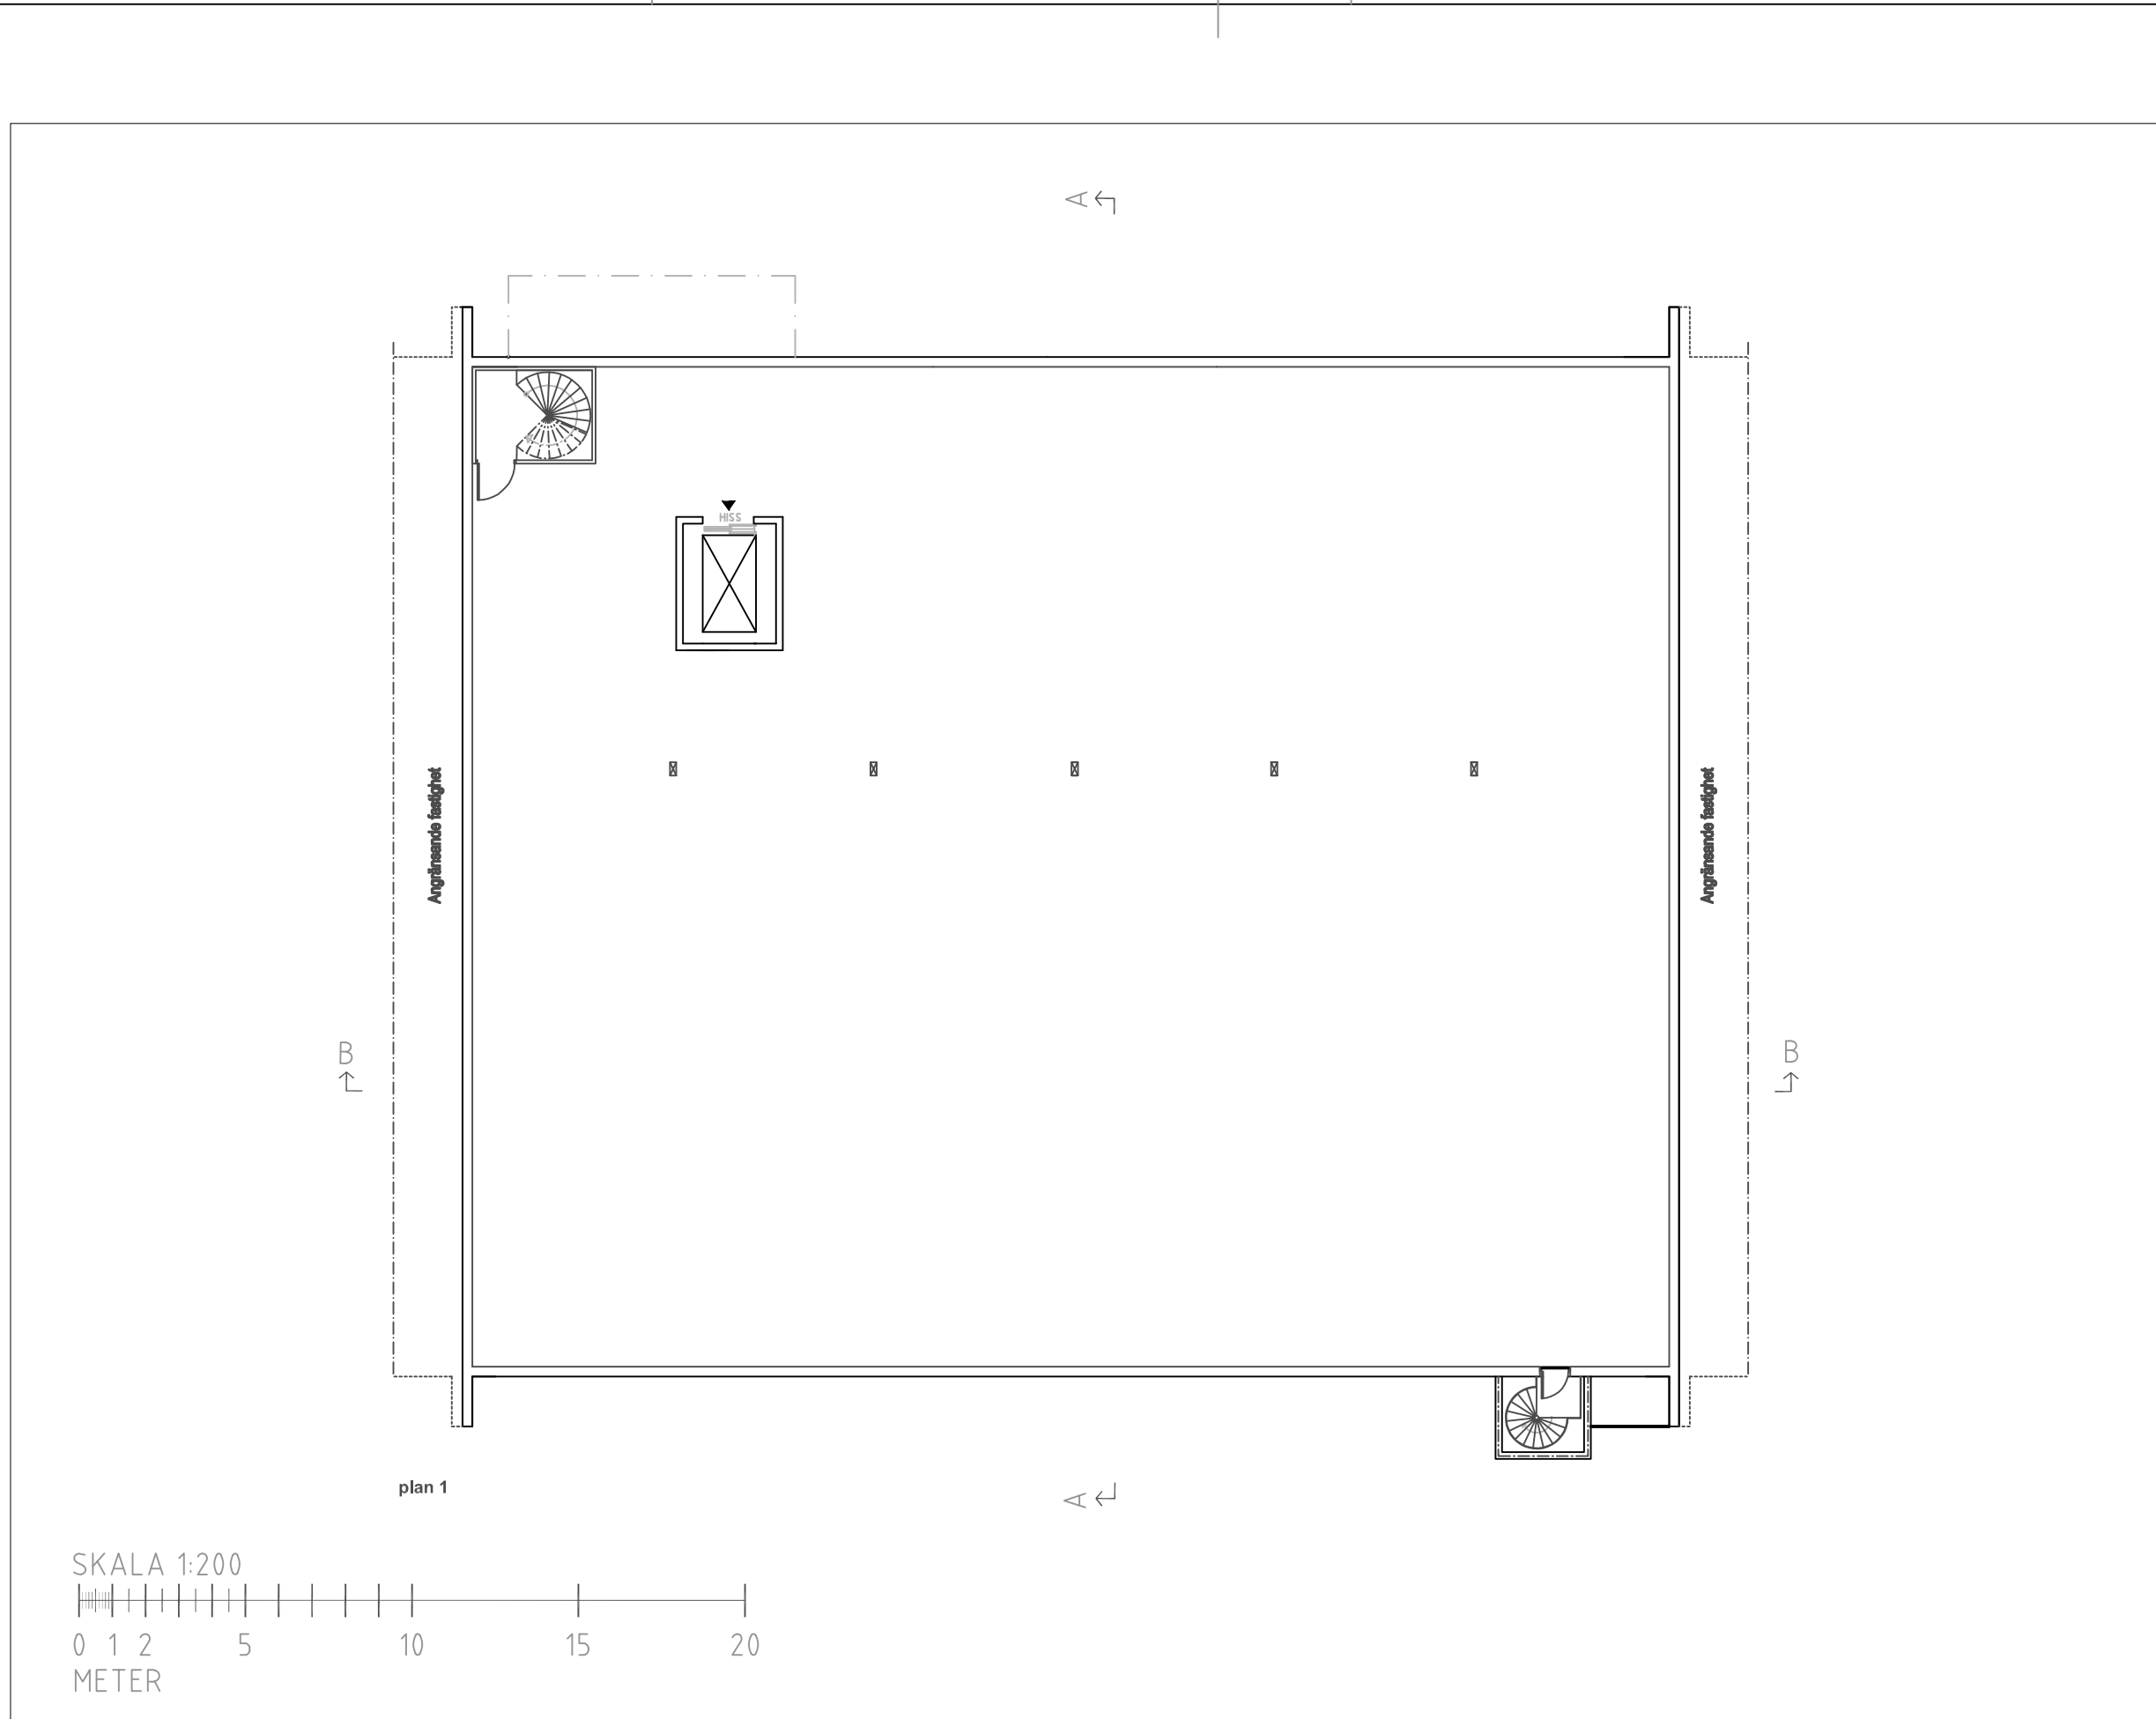


plan 1

SKALA 1:200

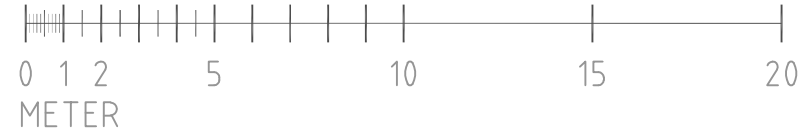

BET	ANT	FÖRÄNDR AVSEER	DATUM	BYG
BYGGLOVSHANDLING				
Lännesta 55:4 ALMROTH PRODUKTION				
BH				
A	ALMROTH PRODUKTION AB	011-312800		
K				
V				
E				
L				
UPPDRAGSR	BYTAD/PROJEKTR	AV	HANDLÄGGARE	
DATUM	ANSVARIG			
2019-09-13	SO			

PLANRITNING PLAN 2
 SKALA 1:200(A3) | NR 001 | BET A-40-1-003

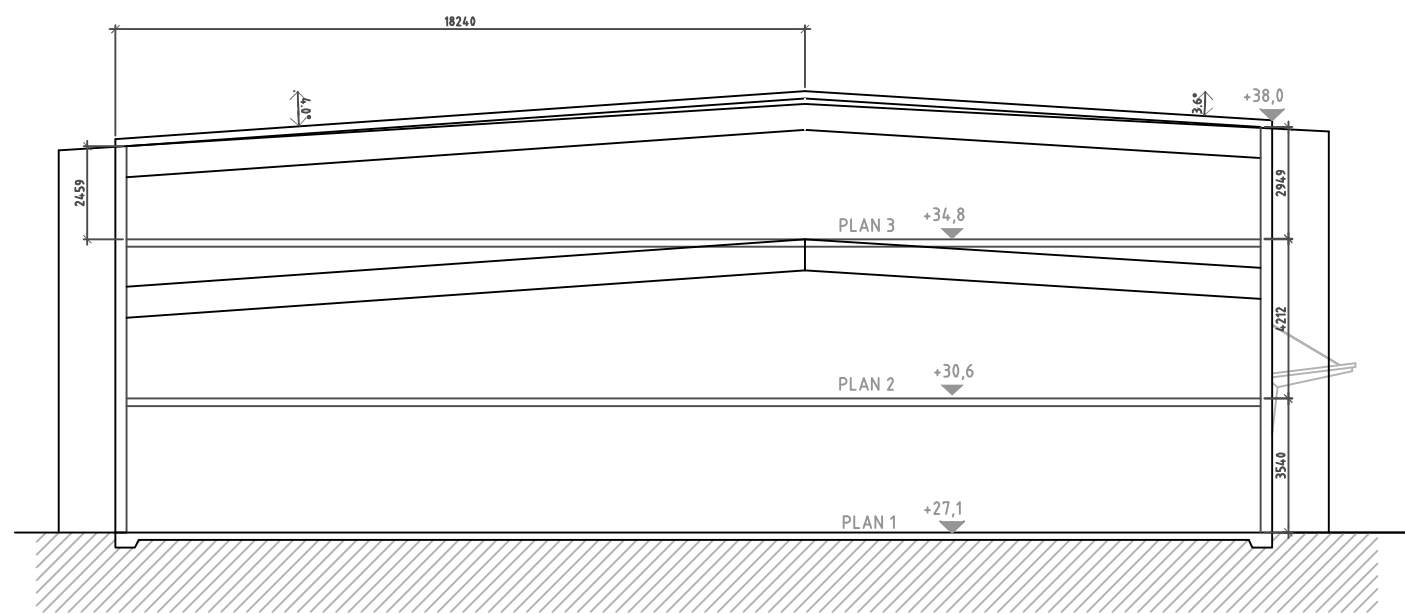

A-A Sektion genom butlk

BET	ANT	FÖRÄNDRING AVSEER	DATUM	BYG
BYGGLOVSHANDLING				
Lännesta 55:4 ALMROTH PRODUKTION				
BH				
A		ALMROTH PRODUKTION AB	011-312800	
K				
V				
E				
L				
UPPDRAGSR	BYTAD/PROJEKTR	AV	HANDLÄGGARE	
DATUM	ANSVARIG			
2019-09-13	SO			


Sektionsritning

SKALA	NUMMER	BET
1:200(A3)	A-40-2-10	

REF:

LAGER:

PLO:

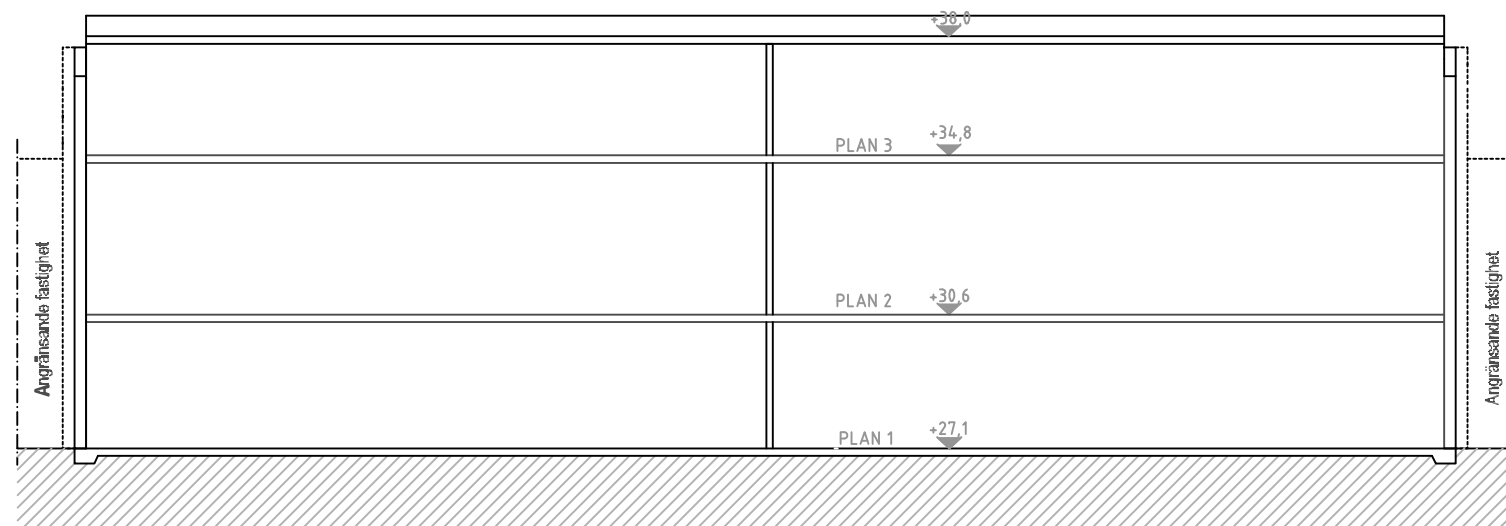

B-B Sektion

BET	ANT	FÖRÄNDRING AVSEER	DATUM	DRÖN
BYGGLOVSHANDLING				
Lännesta 55:4 ALMROTH PRODUKTION				
BH				
A	ALMROTH PRODUKTION AB	011-312800		
K				
V				
E				
L				
UPPDRAGSR	RTAD/PROJEKTR AV	HANDLÄGGARE		
DATUM	ANSVARIG			
2019-09-13	SO			
Sektionsritning				
SKALA	NUMMER	BET		
1:200(A3)	A-40-2-10			

REF:

LAGER:

PLÖ: