
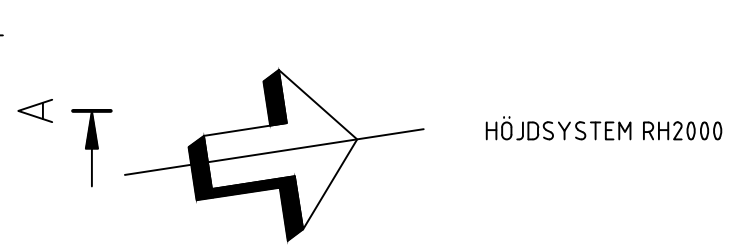
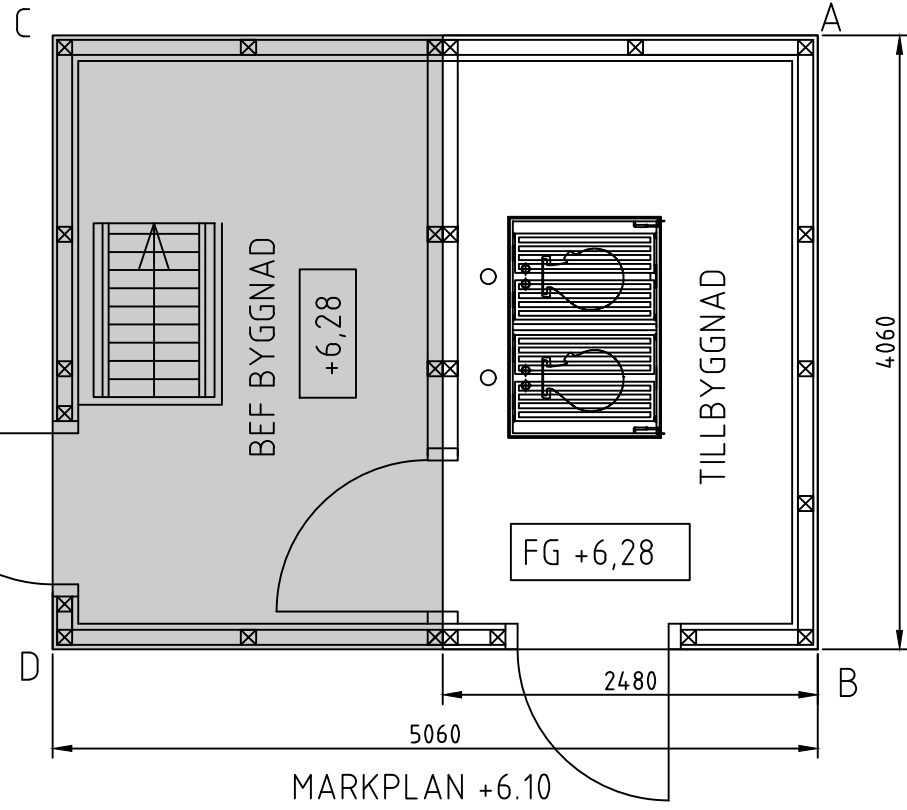
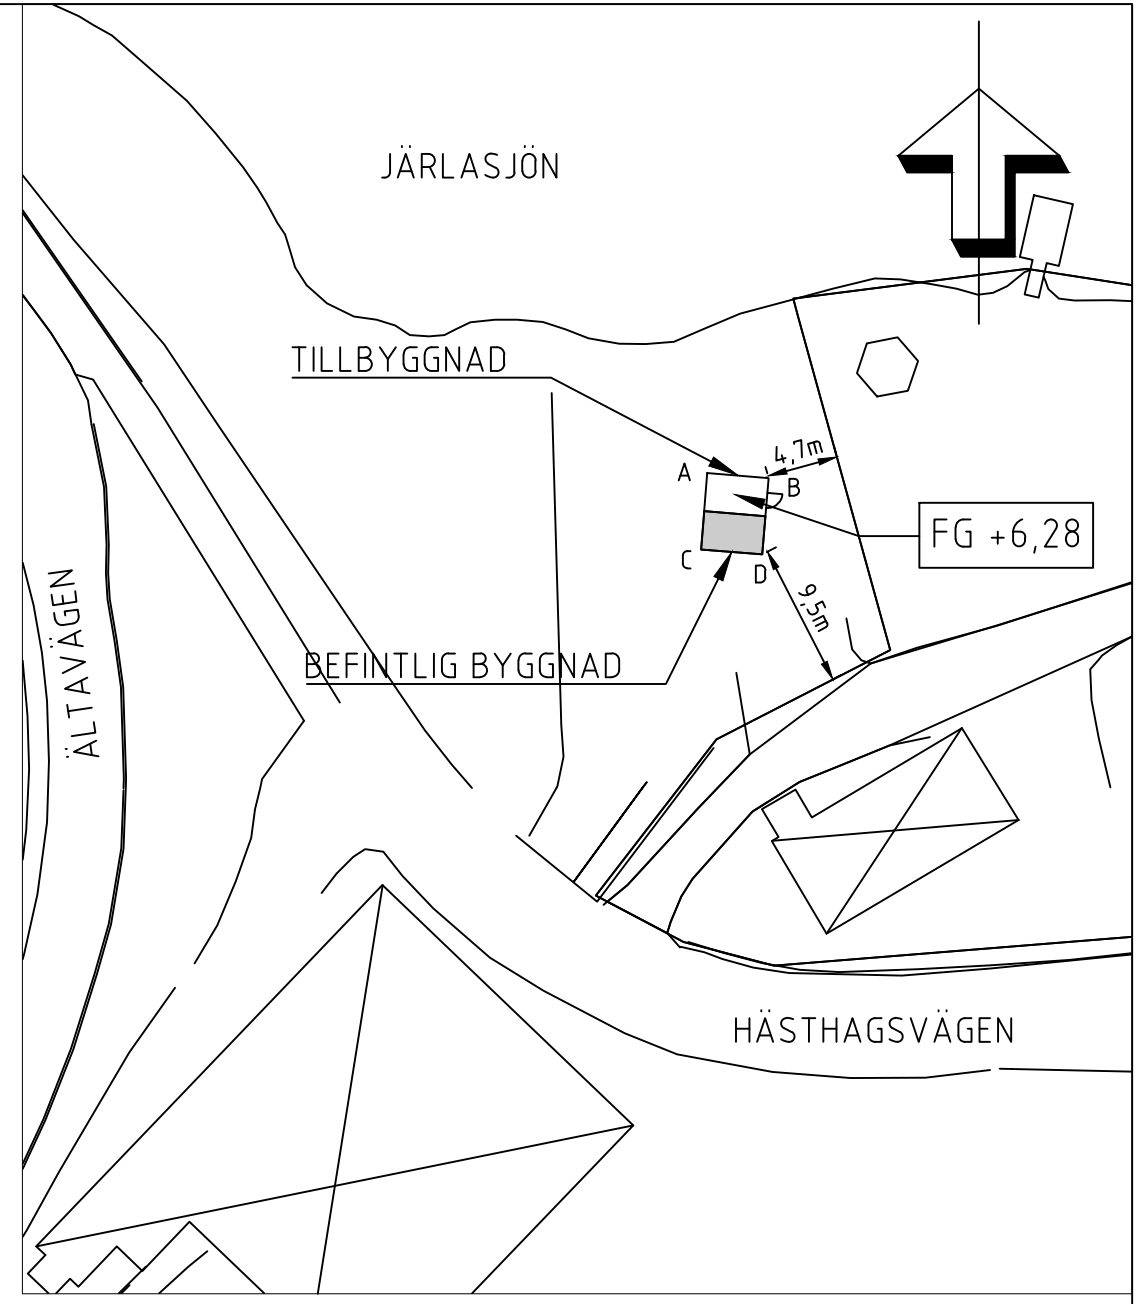
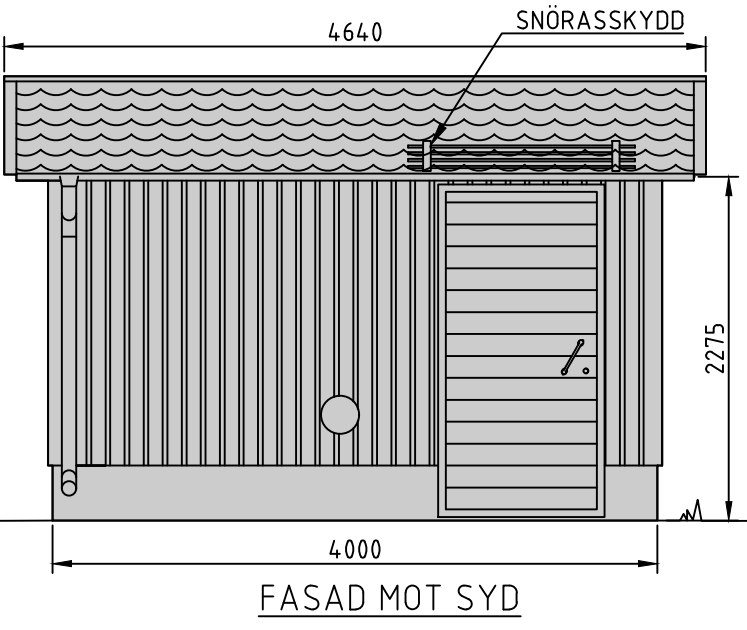
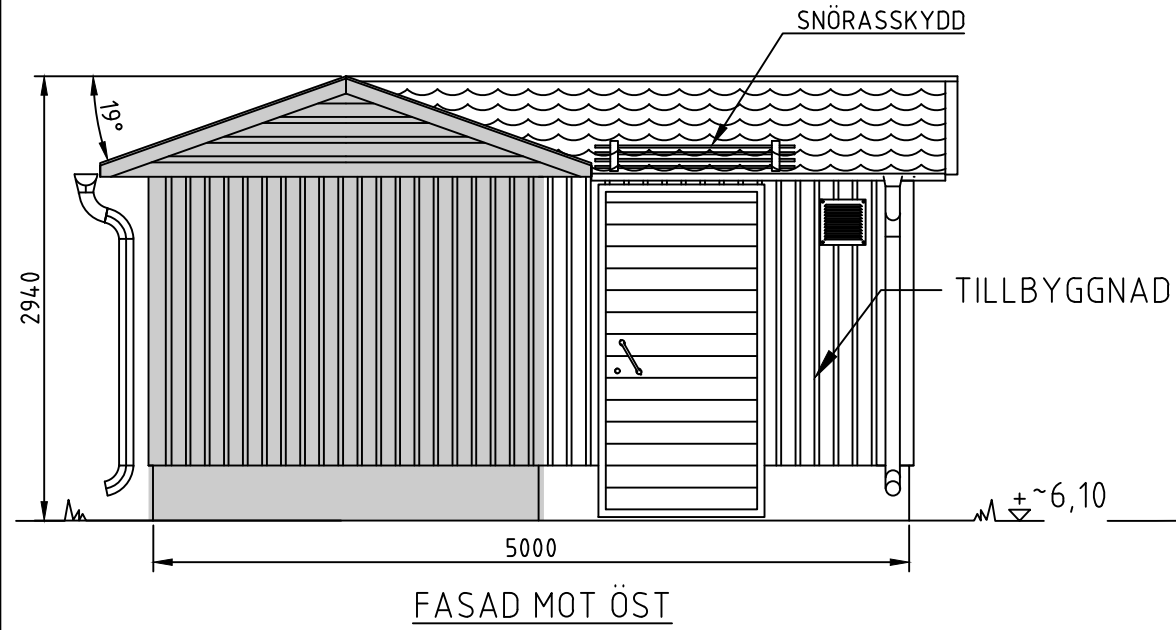
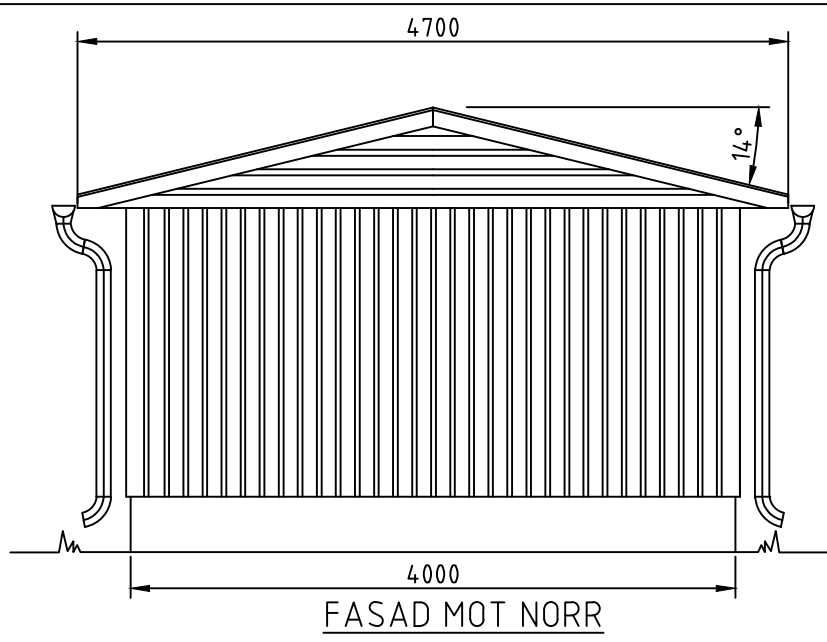


Dnr B 2019-001583 – Ankom 2019-12-13

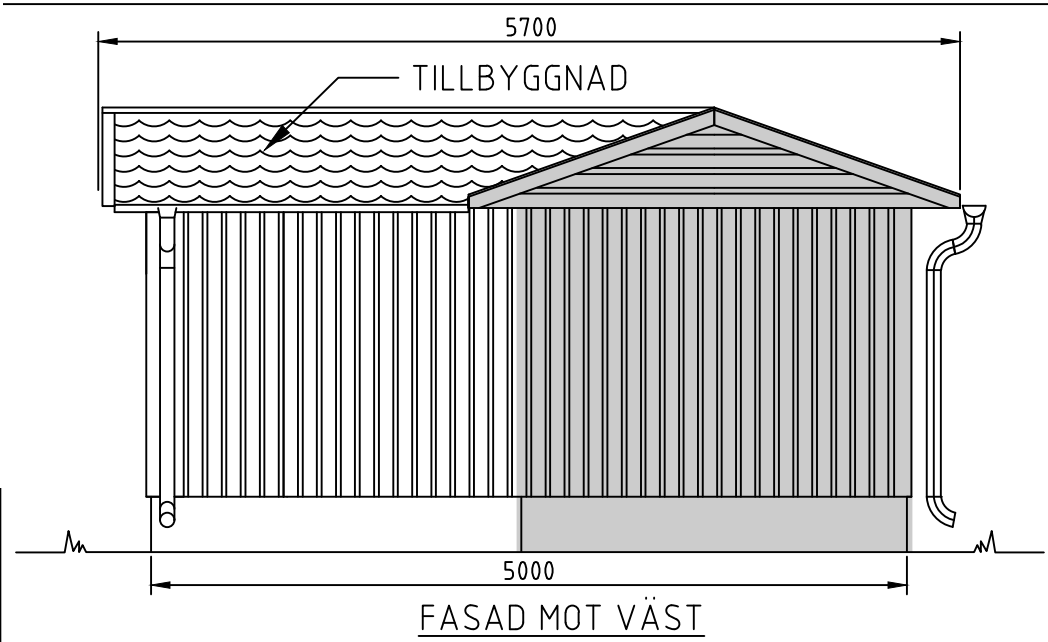


SITUATIONSPLAN, SKALA 1:500

SWEREF 991800
KOORDINATER:

X	Y
A:158535.7	6576079.4
B:158539.7	6576079.0
C:158535.3	6576074.3
D:158539.4	6576074.0

BYGGLOVSHANDLING-2019-12-12



RITAD AV KPS	HANDLÄGGARE JB	GODKÄND
DATUM 2019-12-12		

NACKA KOMMUN
NACKAKVARN SPU 140
AVLOPPSPUMPSTATION MED ÖVERBYGGNAD
BYGGLOVSRITNING
FASAD, PLAN

Skala 1:50/1:500	Nr SPU140-2018-003	Rev
---------------------	-----------------------	-----

- BEF BYGGNAD
- TILLBYGGNAD

ANM.
FASAD: STÅENDE LOCKPANEL, TRÄ.
FALURÖD (5040-Y80R) KNUTAR: SVART (8500-N)
YTTERDÖRR: LIKA BEF. LIGGANDE ENKELFASSPONT
SVART (8500-N)
TAK: TAKTEGEL, LIKA BEF.