

FÖRKLARINGAR

- E30
- EI30

FÖRESKRIFTER

HÄNVISNINGAR



ILLUSTRATION 1



ILLUSTRATION 2

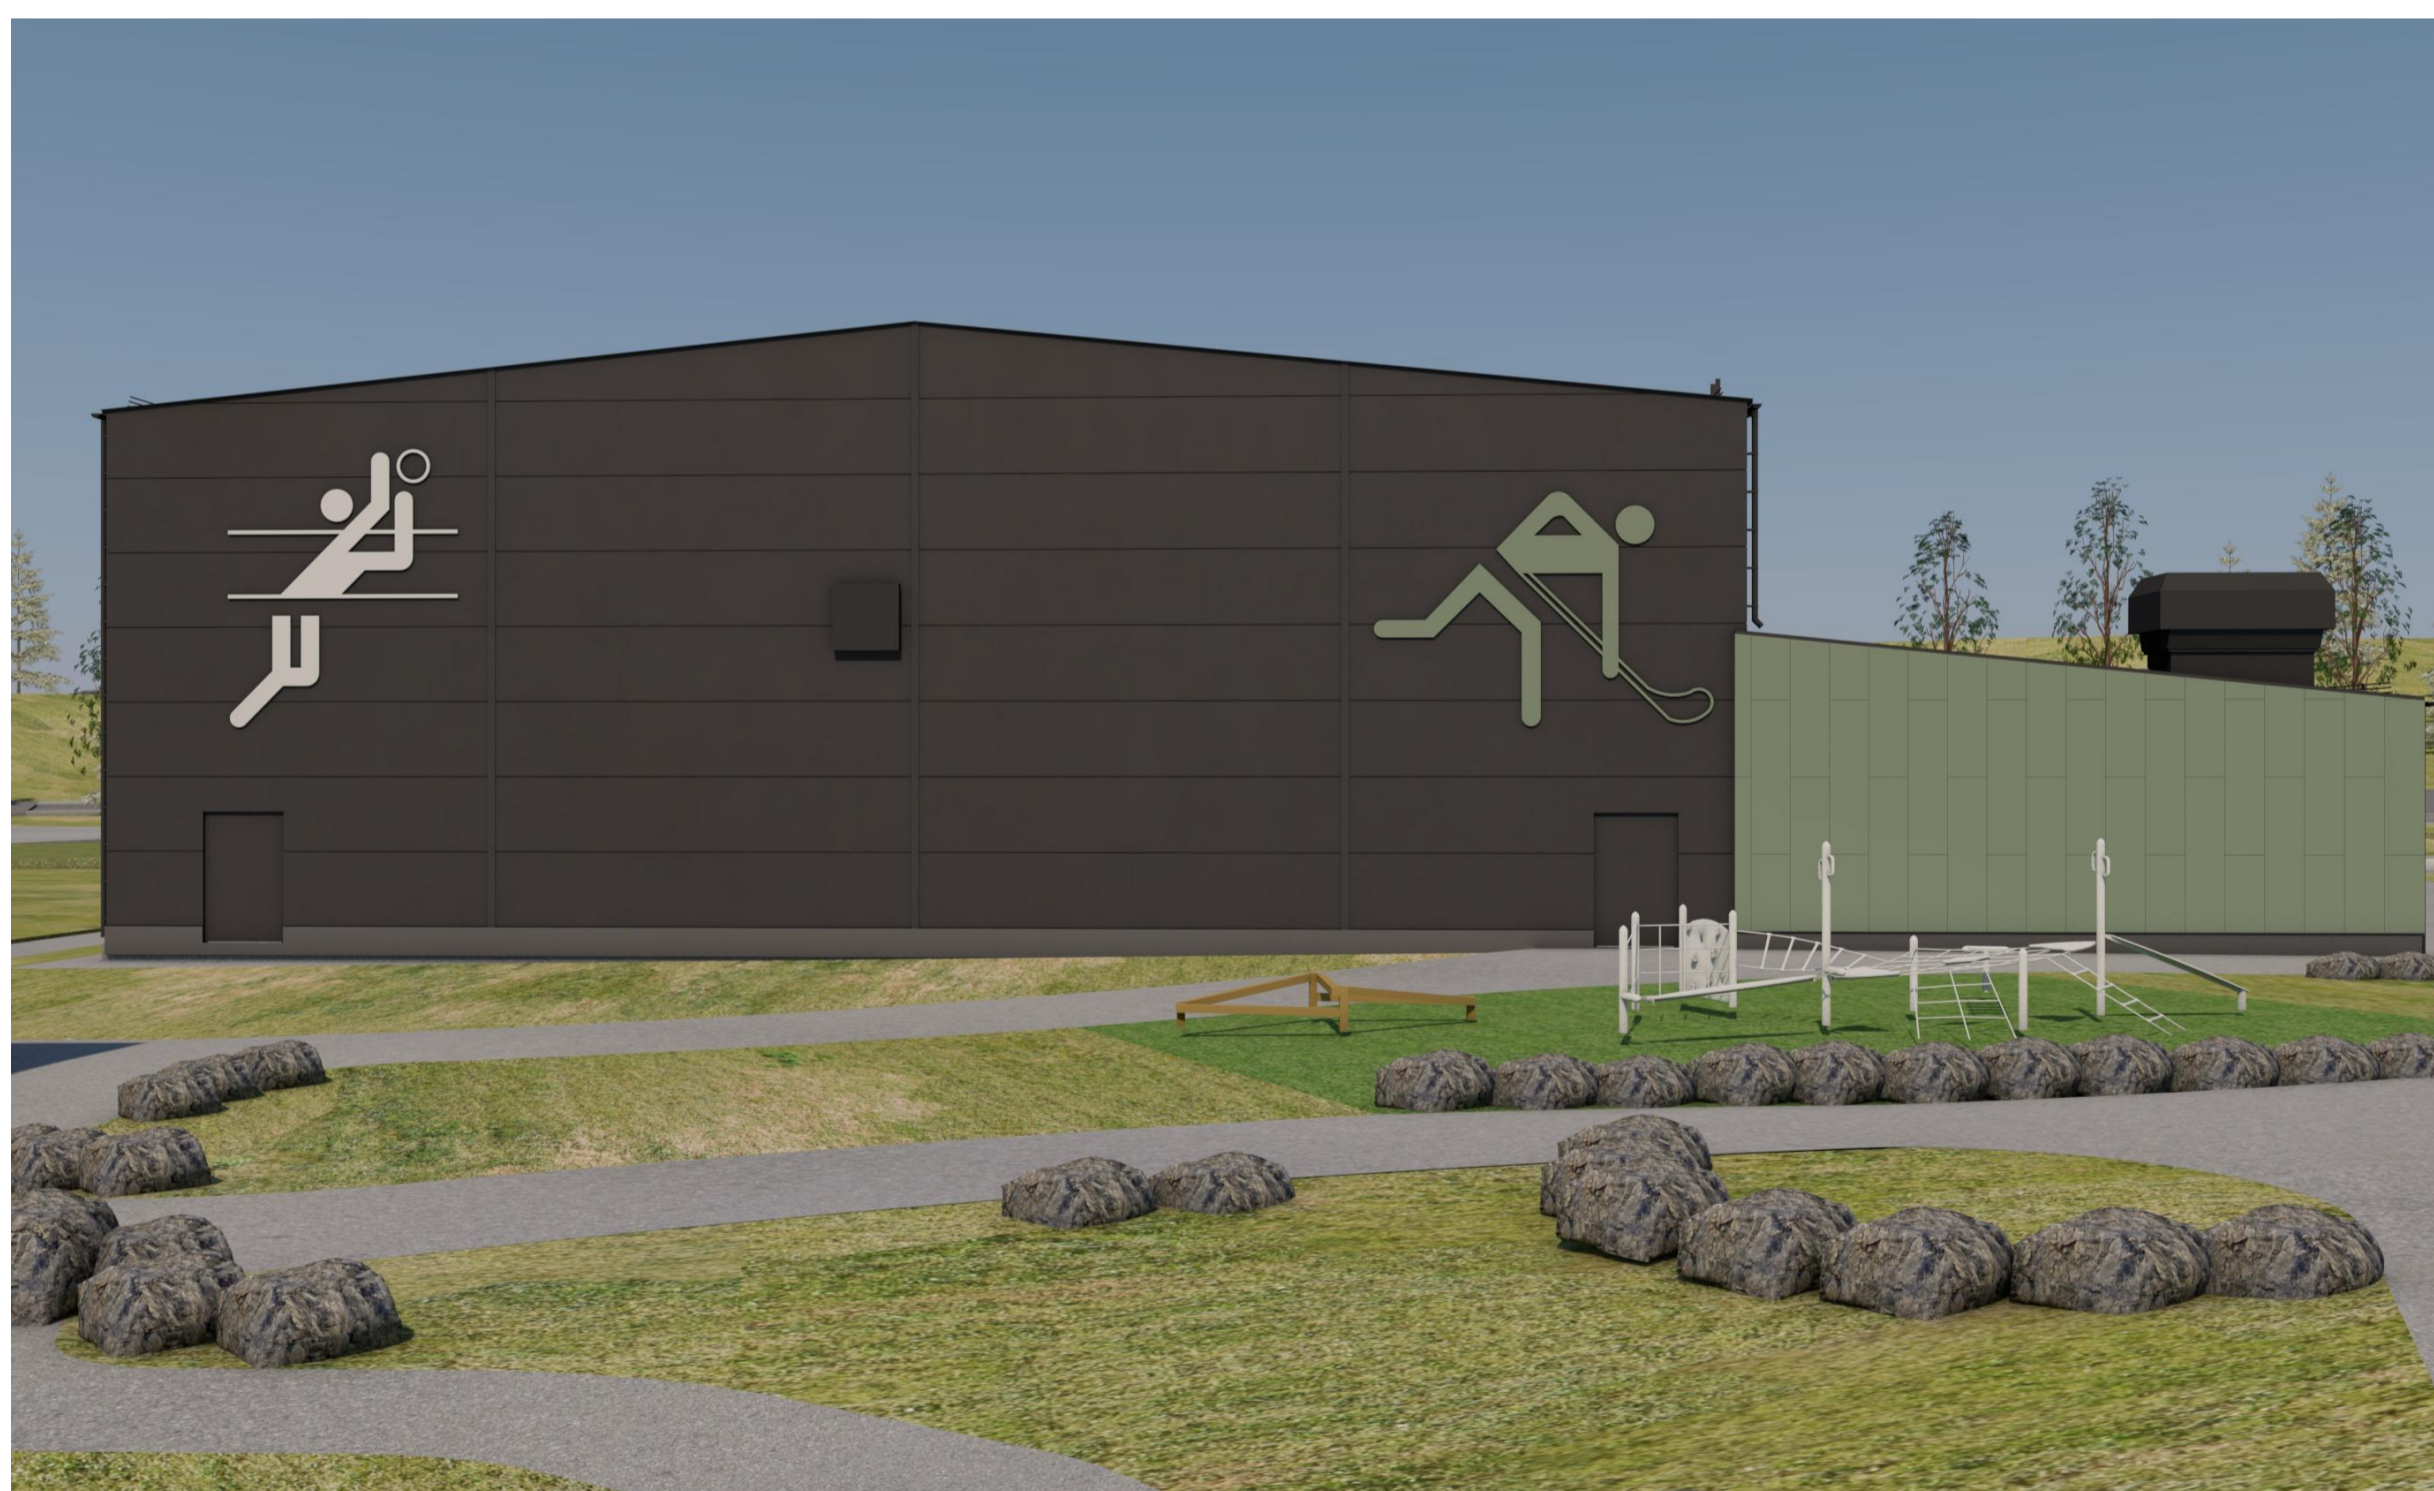



ILLUSTRATION 3



ILLUSTRATION 4

BET	ÄNDRING AVSER	DATUM	Sign.
-----	---------------	-------	-------

BYGGLOVSHANDLING

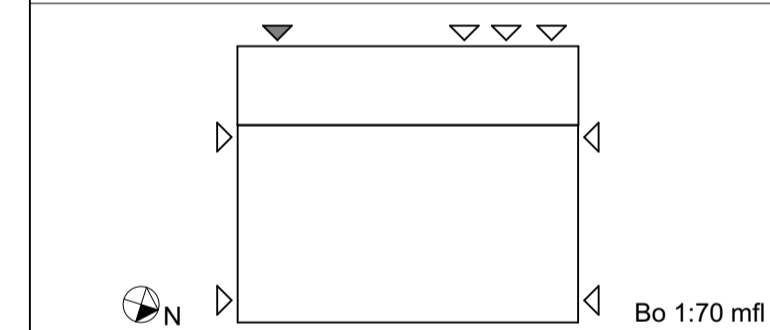

BESTÄLLAREN  

**NACKA  
KOMMUN**

ENTREPRENÖR  

**NCC**

Boo Gårds Sporthall

BH	NACKA KOMMUN 131 81 NACKA	WWW.NACKA.SE
A	SCHARC ARKITEKTUR AB TELEFONVÄGEN 20, 126 26 STOCKHOLM	WWW.SCHARC.COM
K	LOOSTRÖM & GELIN AB DÖBELNSGATAN 24, 113 52 STOCKHOLM	WWW.LOOSTROM.SE
KP	STRUCTOR VÄSTERÅS AB NORRA KÄLLGATAN 17, 722 11 VÄSTERÅS	WWW.STRUCTOR.SE
E	NYMANS ELEKTRISKA AB TRÄPARGATAN 3, 136 25 HANinge	WWW.NYMANSEL.SE
V	OTK KLIMATINSTALLATIONER AB KVARTSAGATAN 6C, 749 40 ENKÖPING	WWW.OTKAB.SE
W	IMEK VVS REGERINGSGATAN 82, 111 39 STOCKHOLM	WWW.IMEK-VVS.SE
LA	WL LANDSKAP AB FISKARGATAN 8, 11620 STOCKHOLM	WWW.WILANDSKAP.SE
VA	NOVAMARK ERSTAGATAN 31, 11638 STOCKHOLM	WWW.NOVAMARK.SE
SK	CEDERVALL ARKITEKTER AB MARIA SKOLGATAN 83, 118 53 STOCKHOLM	WWW.CEDERVALLARKITEKTER.SE
SO	STOCKHOLMS EL & ENERGIKONSULT AB GÖTTLINDGATAN 2B, BOX 455, 121 56 BANGSHAGEN	WWW.EL-ENERGIKONSULT.SE
SPK	SANDBÄCKENS SPRINKLER MITT AB LINDETÖRPSVÄGEN 17 1TR, 121 63 JOHANNESHOV	WWW.SANDBACKENS.SE
LUPDRAG NR	RITADKONSTR AV	HANDLÄGGARE
251A	SCHARC	Sven Staiger
DATUM	ANSVARIG	PROJEKT NR
2020-03-23	Sven Staiger	98100339
GRANSKAD AFS	GRANSKAD MILJÖPLAN	OBJEKT NR
		140482

NYBYGGNAD

SPORHALL ILLUSTRATIONER

ILLUSTRATIONER

BYGGLOVSHANDLING

SKALA	NUMMER	REV
A1 1:100	0482-A-40-6-201	
A3 1:200		