

ENTRÉSKYLT
KOPIA AV BEFINTLIG SKYLT

TECKENFÖRKLARING


- ARBETSOMRÅDE
- +00.00 PROJEKTERADE HÖJDER
- 00.00 BEFINTLIGA HÖJDER
- (+00.00) BEFINTLIGA HÖJDER SOM UTGÅR
- KANTSTÖD
- G GRUSYTA
- PL1 PLANTERINGSYTA
- PL2 PLANTERINGSYTA, HÖG INFILTRATION
- PARKERINGSPLATS
- STRANDSKYDDSLINJE
- PARKERINGSRÄCKE 5m FRÅN SKANDINAVISKA OMRÅDESSKYDD ELLER LIKVÄRDIGT.
- ENTRÉSKYLT
- PROJEKTERADE TRÄD
- BEFINTLIGA TRÄD
- UPPSKATTAT OMRÅDE I BEHOV AV UPPFYLLED. SLÄNTNING LÅNGS SYDVÄSTRA SIDAN.

ANMÄRKNING

LOKAL DAGVATTENHANTERING SKER TILL VISS DEL I CENTRALT LÅGE MEN FRÄMST I NORDVÄSTRA LÅGPUNKTOMRÅDET AV NEDSÅNKT YTA MED HÖG INFILTRERBARHET.


TRÄD & BUSKVAL MED KOPLING TILL SVENSKA ARTER. SOLITÄRA STAMTRÄD VID ENTRÉ OCH MITTPARTI AV EX. TALL OCH BJÖRK. BUSKTRÄD VID GRÖNYTOR AV EX. EN OCH HAGTORN I SÖDRA YTAN OCH EX. SÄLG OCH HÄGG I DEN VÄSTRA YTAN SOM KRÄVER FUKTTÅLIGA ARTER.

FYLLNAD < 50cm
SHAKT < 50cm
OMRÅDE FÖR DAGVATTENHANTERING I NORDVÄSTRA DELEN KAN LOKALT ÖVERSTIGA 50CM SHAKT.

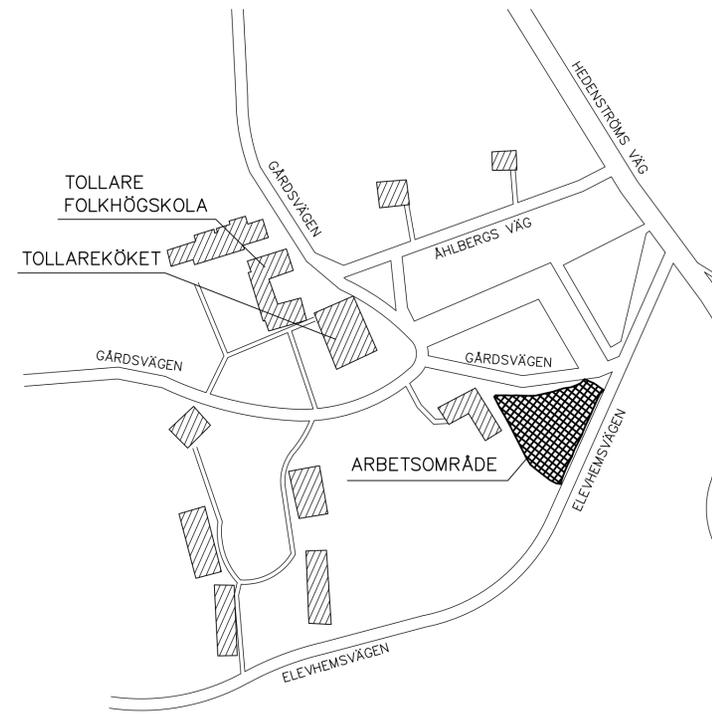


SITUATIONSPLAN
PLAN
SKALA 1:2000/A1



PARKERING 62 PLATSER
PLAN
SKALA 1:200/A1

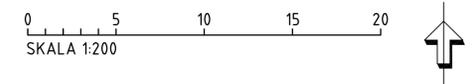

BET	ANT	ÄNDRINGEN AVSER	DATUM	SIGN
KONCEPT INFÖR BYGGLOV				
POSTADRESS:		118 86 STOCKHOLM	TEL:	010 452 20 00
BESÖK:		PETER MYNDES BACKE 16	FAX:	010 452 39 50
UPPDRAG NR	RITAD AV	HANDLAGGARE		
263140	JS			
DATUM	ANSVARIG			
2020-03-20	H. DJURSTEDT			
TOLLAREKÖKET PARKERINGSPLATS KONCEPT 2020-03-20				
SKALA	NUMMER	BET		
1:200 A1	L30.1-01			

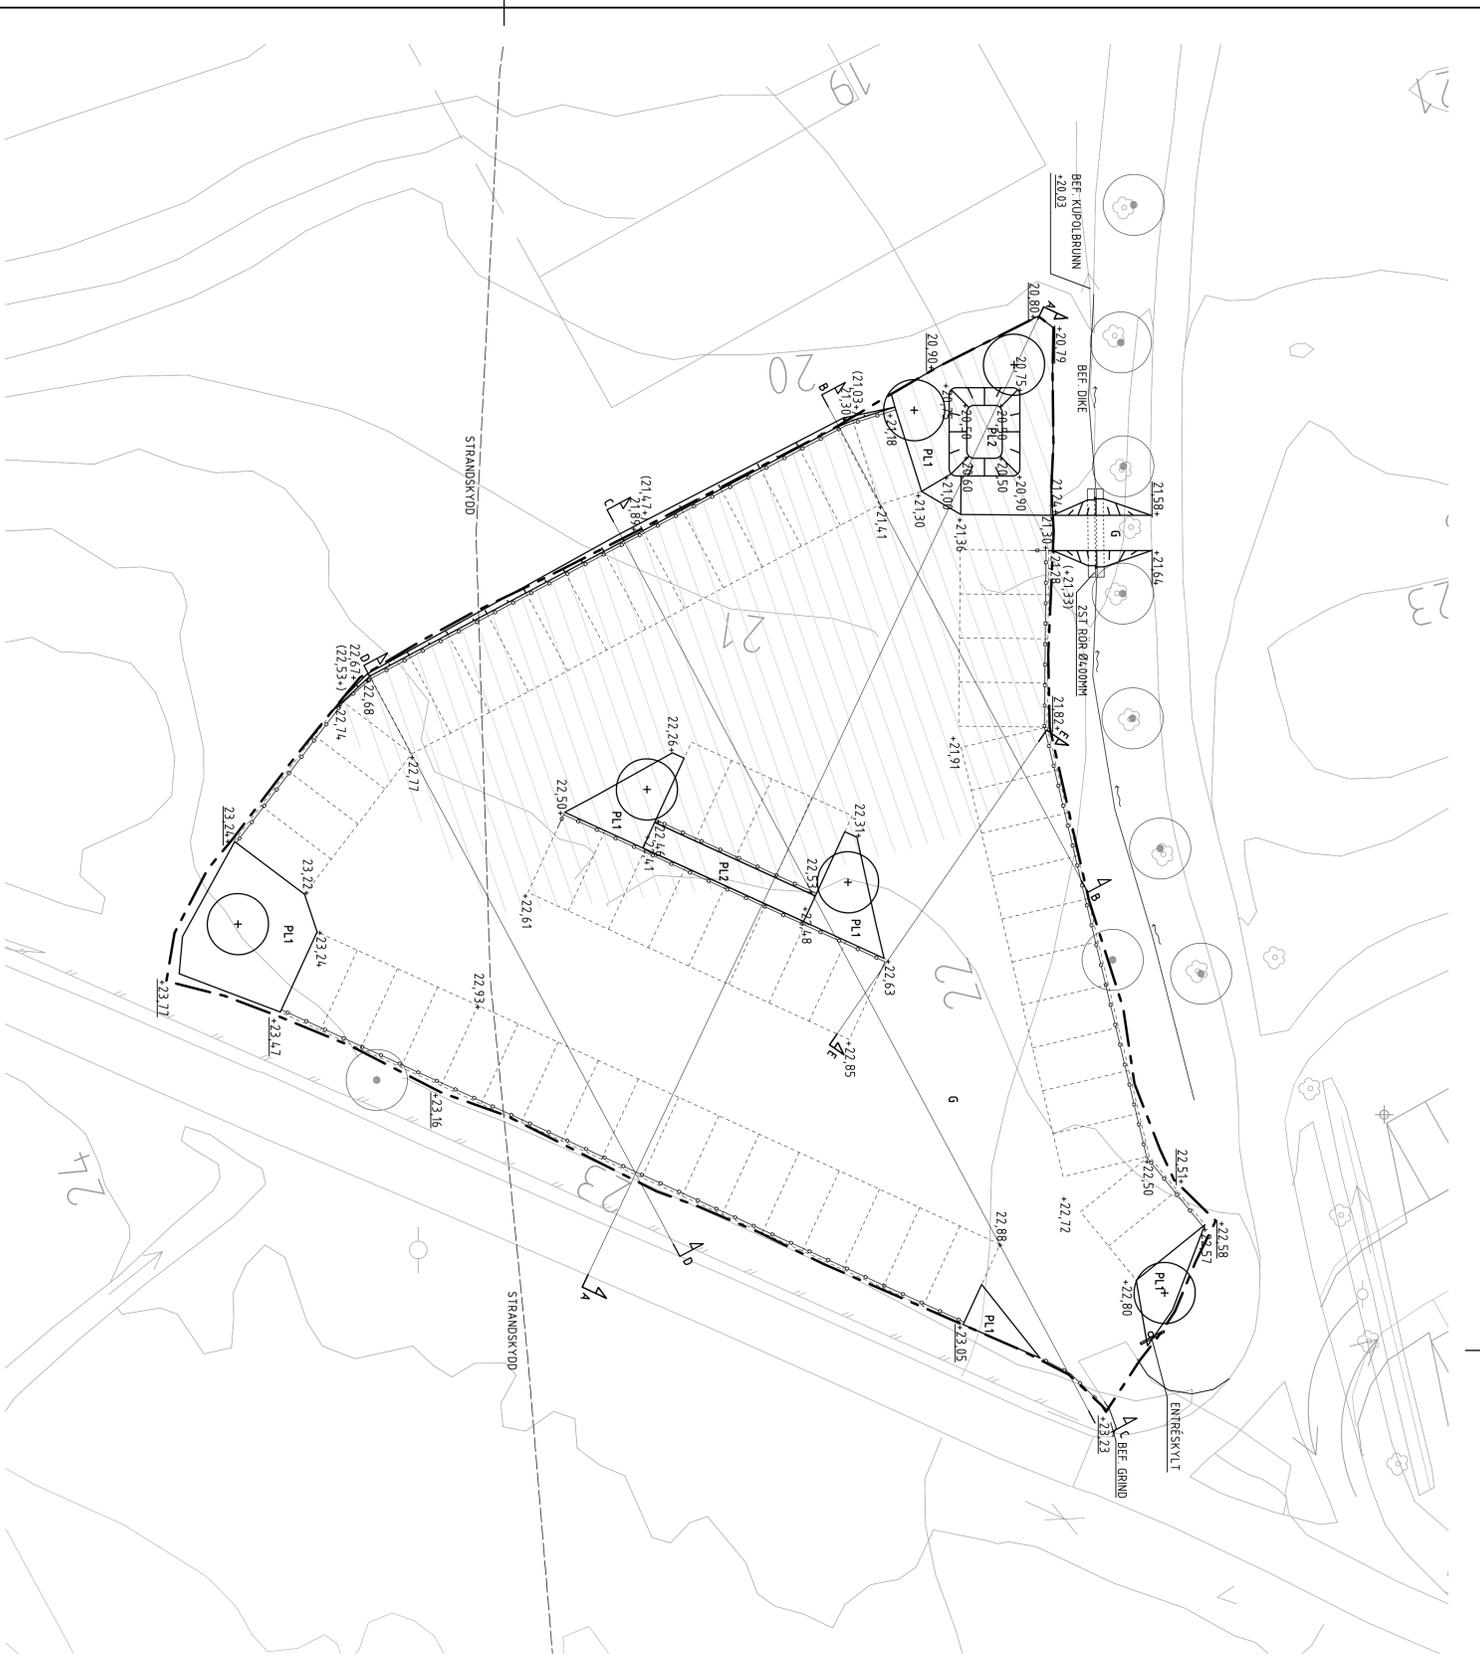

PARKERING 62 PLATSER
PLAN
SKALA 1:200/A1

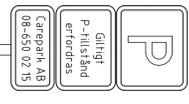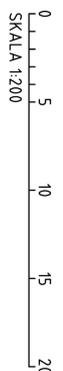

ENTRÉSKYLIT
KOPIA AV BEFINTLIG SKYLIT

- TECKENFÖRKLARING**
- +00,00— ARBETSOMRÅDE
 - 00,00— PROJEKTERADE HÖJDER
 - 100,00— BEFINTLIGA HÖJDER
 - (-00,00)— BEFINTLIGA HÖJDER SOM UTGÅR
 - KANTSTOD
 - G GRUSYTA
 - PL1 PLANTERINGSYTA
 - PL2 PLANTERINGSYTA, HÖG INFILTRATION
 - PARKERINGSPLOTS
 - STRANDSVÄDSSLINJE
 - PARKERINGSPÅKE 5m FRÅN SKANDINAVISKA ÖMRÅDESSKVOD ELLER LIKVÄRDIGT.
 - ENTRÉSKYLIT
 - PROJEKTERADE TRÅD
 - BEFINTLIGA TRÅD
 - UPSKATTAT ÖMRÅDE I BEHOV AV UPPFYLLOD SLÄTNING LÅNGS STÖVASTRA SIDAN.

ANMÄRKNING
LOKAL DAGVATTENHANTERING SKER TILL VISS DEL I CENTRALT LÅGE MEN FRÄMST I NORDVÄSTRA LÅGPNUKTSOMRÅDET AV MEDSÅNKT YTA MED HÖG INFILTRERBARHET.
TRÅD & BUSKVAL MED KOPPLING TILL SVENSKA ARTER. SOLLJARA SJÄNTRÅD VID ENTRÉ OCH HITTIPARTI AV EX. TALL OCH BJÖRK. BUSKTRÅD VID GRÖNYTOR AV EX. EN OCH HAGTORN I SÖDRA YTAN OCH EX. SALG OCH HAGGIDEN VÄSTRA YTAN SOM KRÄVER FUKTÅLUGA ARTER.
FYLLOD < 50cm
SHAKT < 50cm
ÖMRÅDE FÖR DAGVATTENHANTERING I NORDVÄSTRA DELEN KAN LOKALT ÖVERSTIGA 50CM SHAKT.


BET.	ANT.	ANMÄRKNINGAR	DATUM	SKA
		KONCEPT INFÖR BYGGLOV		




ÖRGELTORRESS 118 96 STIGGÅRDEN M TEL. 010 452 20 00
BESÖK PETER NYMÖRS BÄCKE 16 FAX. 010 452 39 50
2431 LUD U.S. HANDELSGÅRD
2020-01-31 H. DJUNSTEDT

TOLLAREKÖKET
PARKERINGSPLOTS
KONCEPT 2020-01-31

SKALA 1:200 A1
NUMMER **L30.1-01**

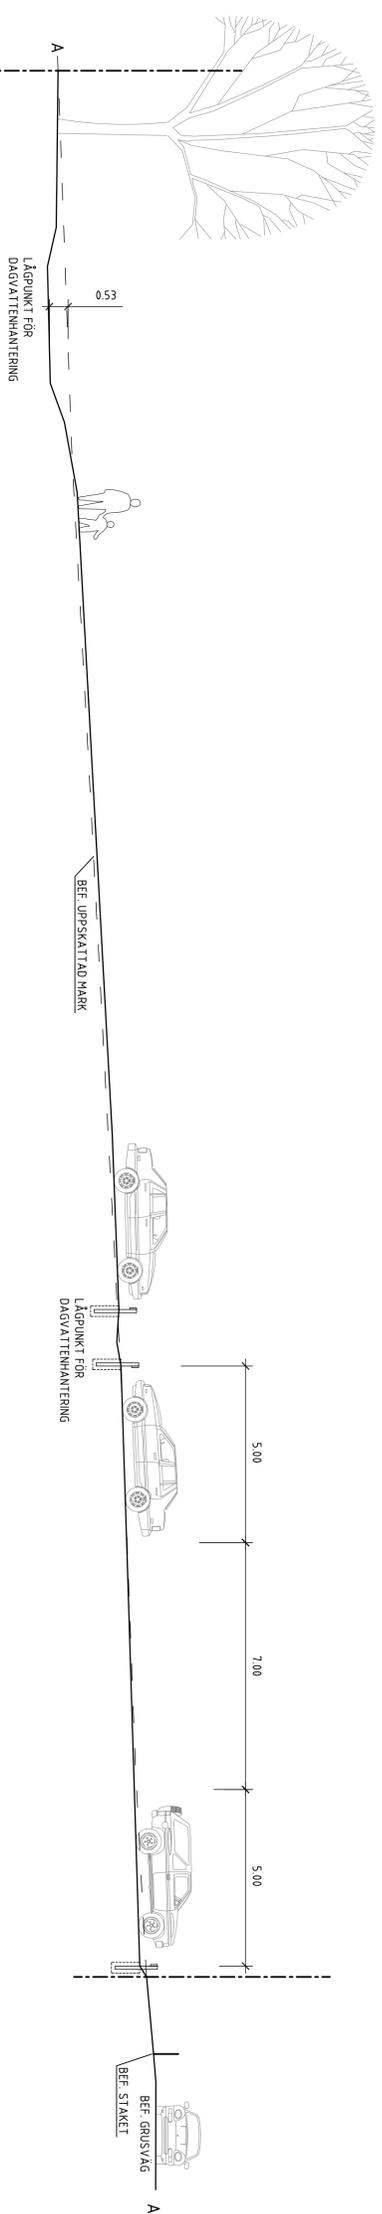


SEKTION A-A
SKALA 1:100/A1

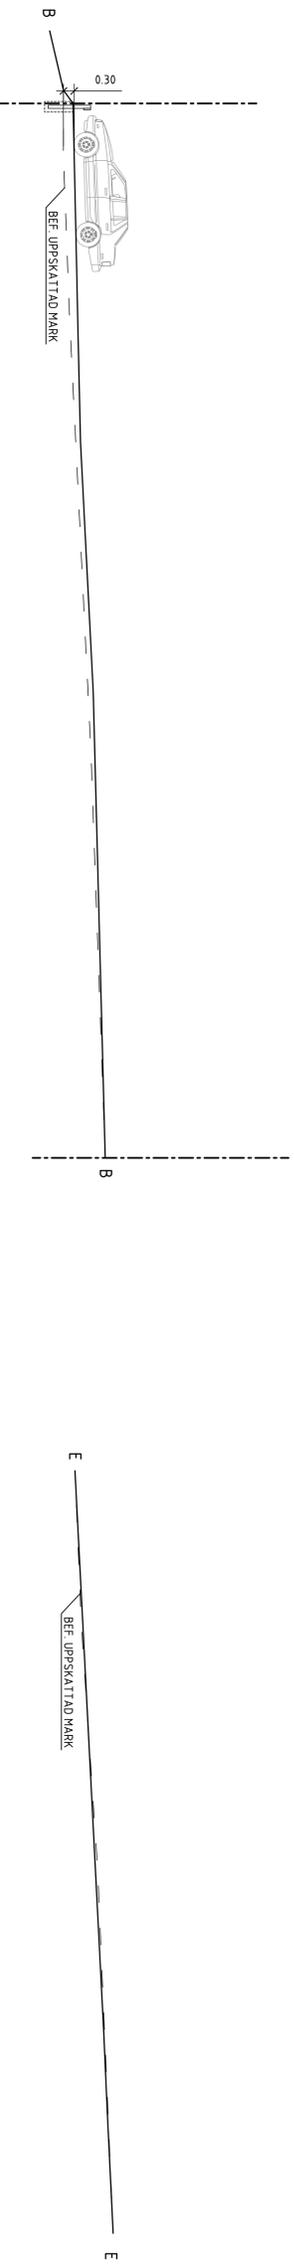


SEKTION B-B
SKALA 1:100/A1

SEKTION E-E
SKALA 1:100/A1

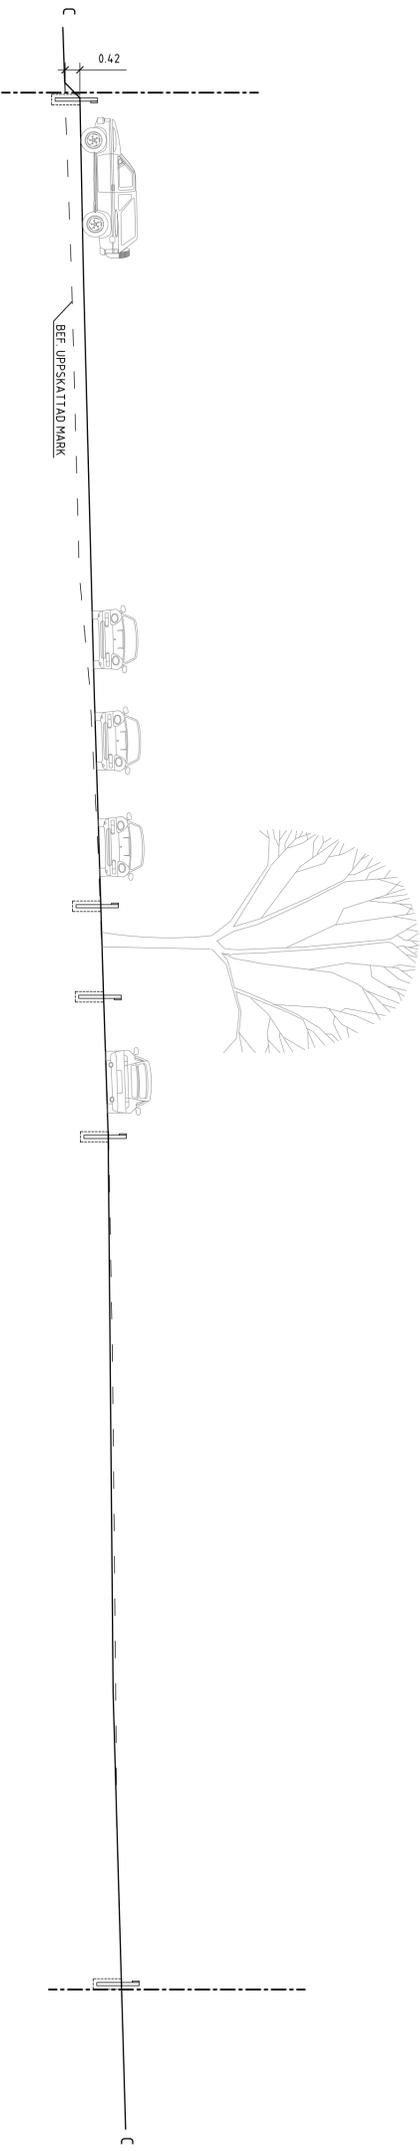

SEKTION C-C
SKALA 1:100/A1

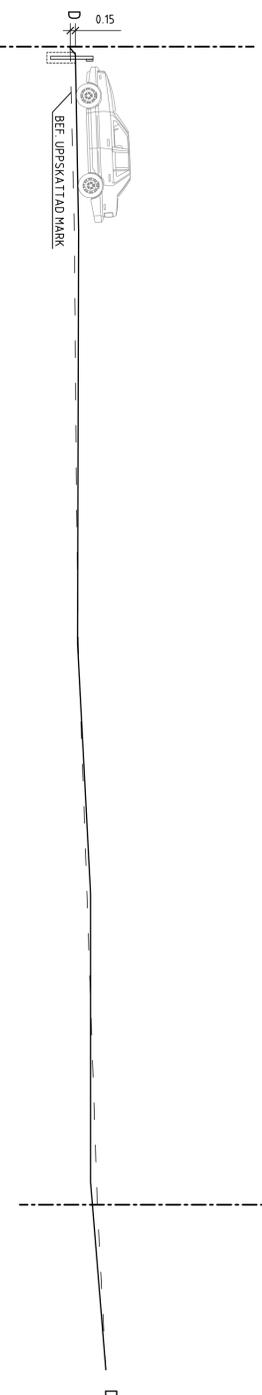

SEKTION D-D
SKALA 1:100/A1



BET	ANT	ANBUDEN AVSER	DATUM	SKA
KONCEPT INFÖR BYGGLOV				
TOLLAREKÖKET				
PARKERINGSPPLATS				
KONCEPT 2020-01-31				
SKALA 1:100 A1				



ÖRGELFORS
 119 96 STIGGÅRDEN M TEL. 010 452 20 00
 BESÖK PETER NYNDES BÄCKE 16 FAX. 010 452 39 50
 263110
 RINGÅN
 J.S. HANDELSGÅRD
 DÖLBY
 ANSVARS
 2020-01-31 H. DUBS TEDT

SKALA
 1:100 A1
 NUMMER
L30.2-01
 BET