


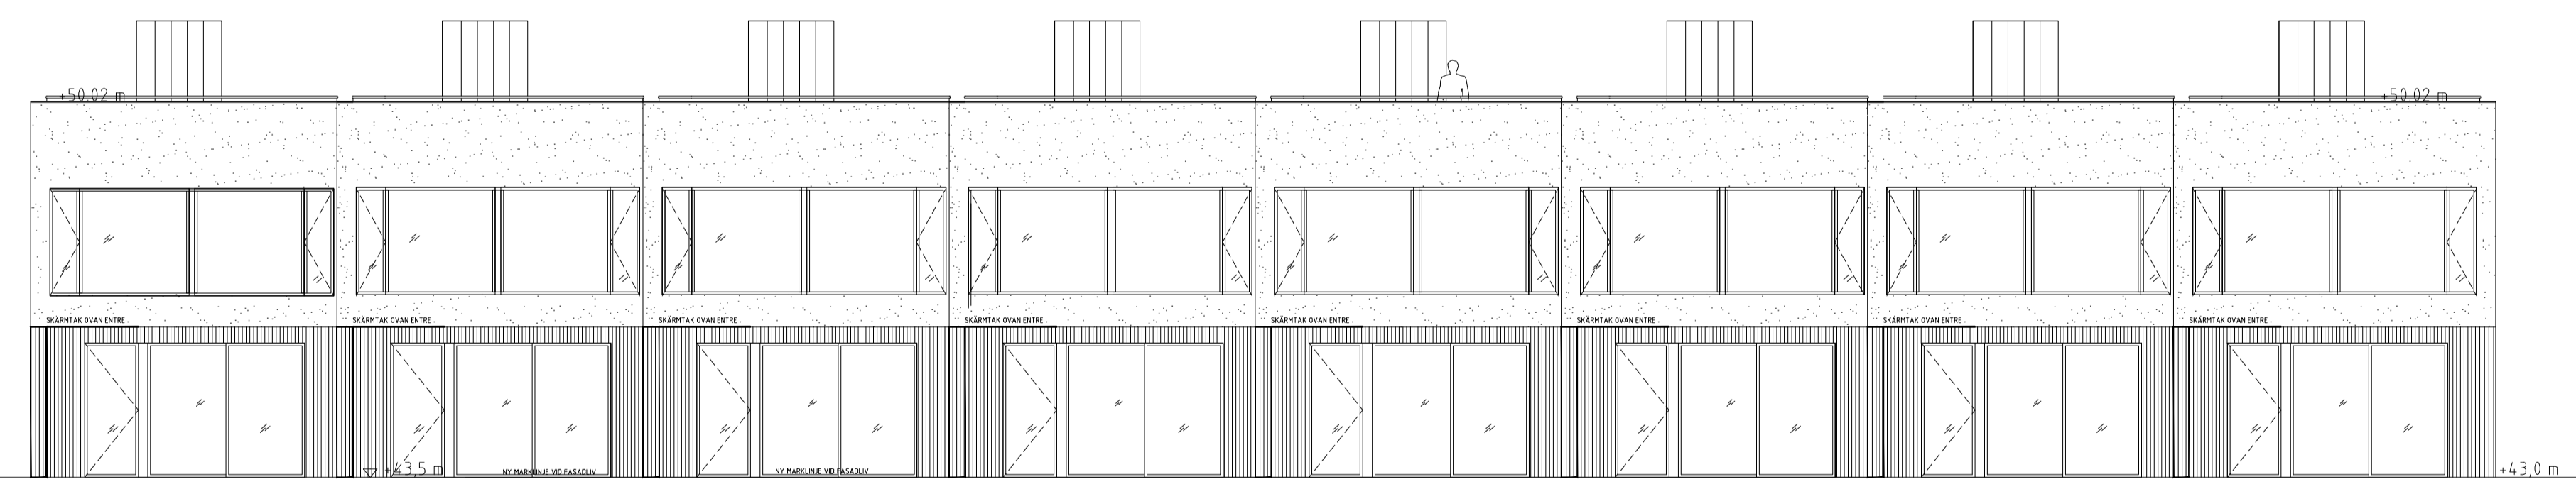

FASAD MOT NORD, MOT SKURUSUNDSVÄGEN

R2020-09-11  
R2020-08-07



FASAD MOT SYD

### FÖRKLARING & FÖRESKRIFTER


ALLA MÅTT I MM  
ALLA MÅTT KONTROLLERAS PÅ PLATS INNAN TILLVERKNING

### MATERIALBESKRIVNING

PLAN 0. ENTREPLAN  
45MM RIBBOR AV CEDERTRÄ

PLAN 1  
LJUSGRÅ PUTS, NCS 2000 N

TAKPLAN, ANSLUTNING TILL TAK  
ALUZINK MATT

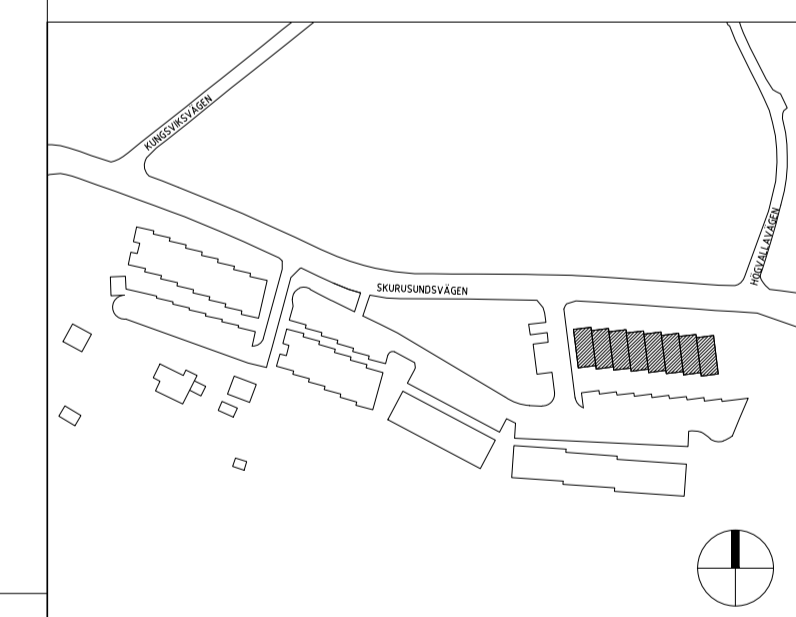

**INNOVATION PROPERTIES**

BYGGLOV


SICKLAÖN 40:18



**AHLQVIST & ALMQVIST ARCHITEKTER AB**  
PETER HENRIKSSON  
BRITTA ALMQVIST  
TEL: 08 556 76 800

UPPDRAG NR	RITAD/KONSTR AV	HANDLAGGARE
2020-07-02	STAFFAN SVENSSON	STAFFAN SVENSSON
DATUM	ANSVARIG	
	BRITT ALMQVIST	

TYPHUS 1-8  
FASAD NORD & SYD

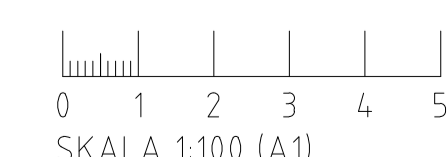

SKALA	NUMMER	BET
1:100 = A1 1:200 = A3	A-43.1-100	


FÖRKLARING & FÖRESKRIFTER  
ALLA MÅTT I MM  
ALLA MÅTT KONTROLLERAS PÅ PLATS INNAN TILLVERKNING

MATERIALBESKRIVNING


PLAN 0, ENTREPLAN  
45MM RIBBOR AV CEDERTRÄ

PLAN 1  
LJUSGRÅ PUTS, NCS 2000 N

TAKPLAN, ANSLUTNING TILL TAK  
ALUZINK MATT

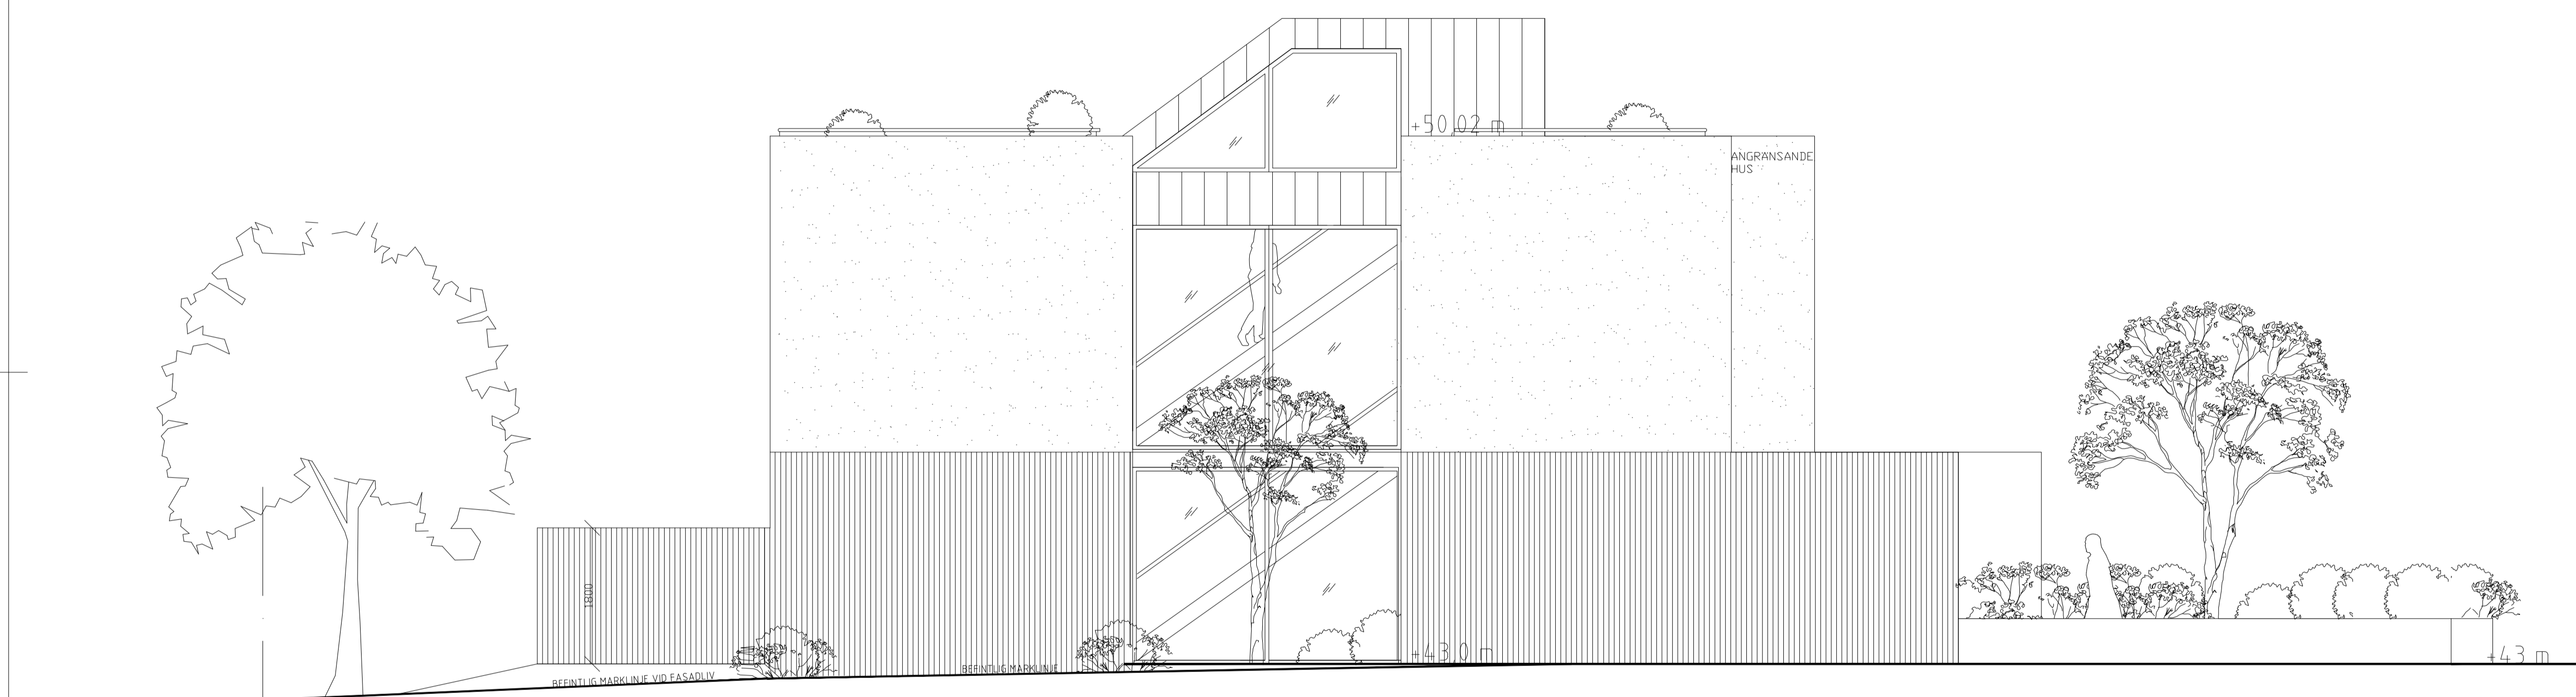

R2020-09-11  
R2020-08-07

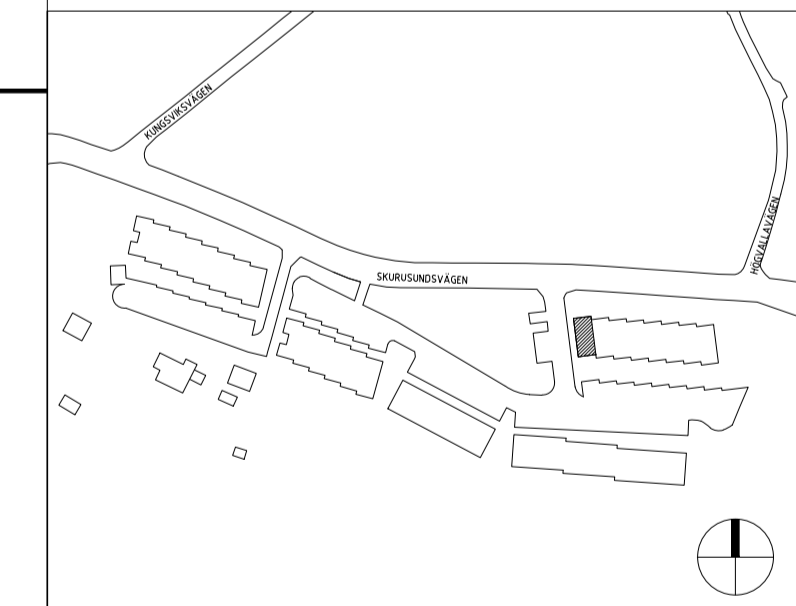

INNOVATION  
PROPERTIES

BYGGLOV

SICKLAÖN 40:18




UPPDRAG NR	RITAD/KONSTR AV	HANDLAGGARE
	STAFFAN SVENSSON	STAFFAN SVENSSON
DATUM	ANSVARIG	
2020-07-02	BRITT ALMQVIST	

TYPHUS 1  
FASAD VÄST

SKALA	NUMMER	BET
1:50 = A1 1:100 = A3	A-43.1-104	

FASAD MOT VÄST

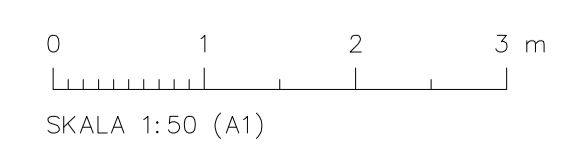


FÖRKLARING & FÖRESKRIFTER  
ALLA MÅTT I MM  
ALLA MÅTT KONTROLLERAS PÅ PLATS INNAN TILLVERKNING

MATERIALBESKRIVNING


PLAN 0, ENTREPLAN  
45MM RIBBOR AV CEDERTRÄ

PLAN 1  
LJUSGRÅ PUTS, NCS 2000 N

TAKPLAN, ANSLUTNING TILL TAK  
ALUZINK MATT

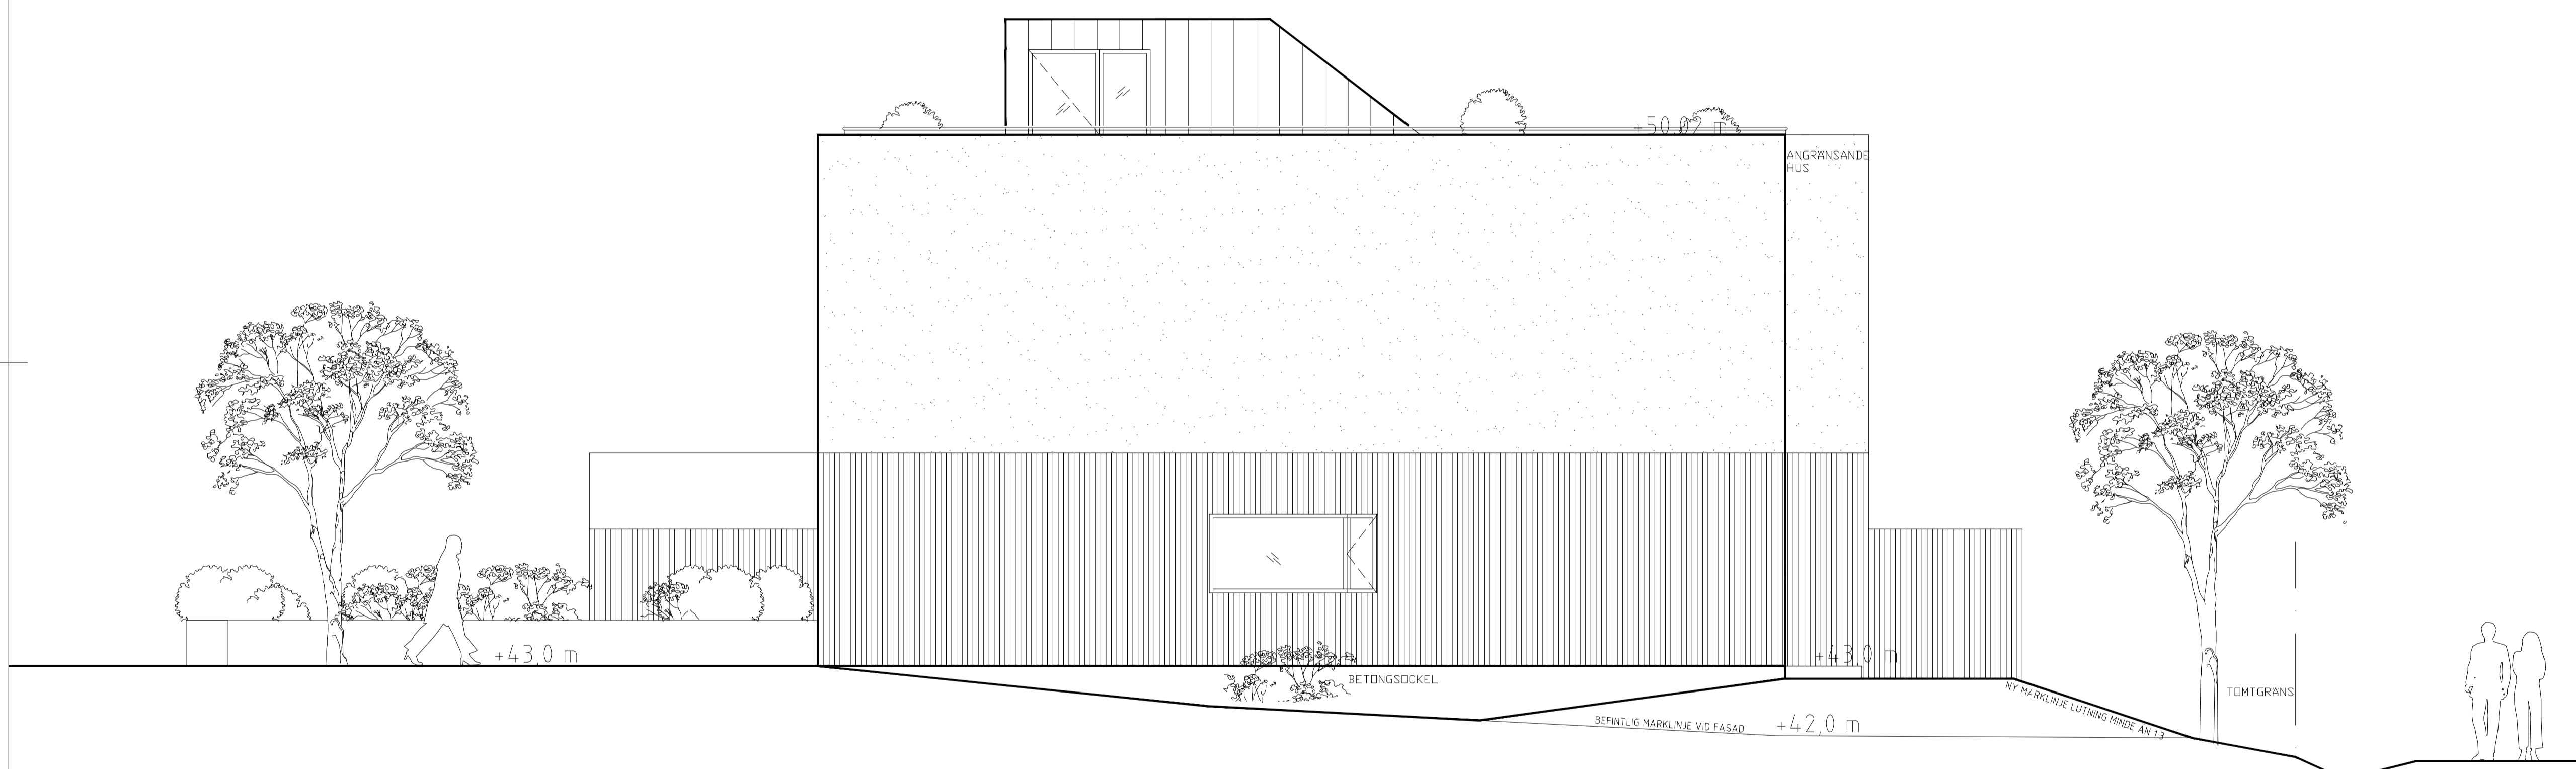

R2020-09-11  
R2020-08-07

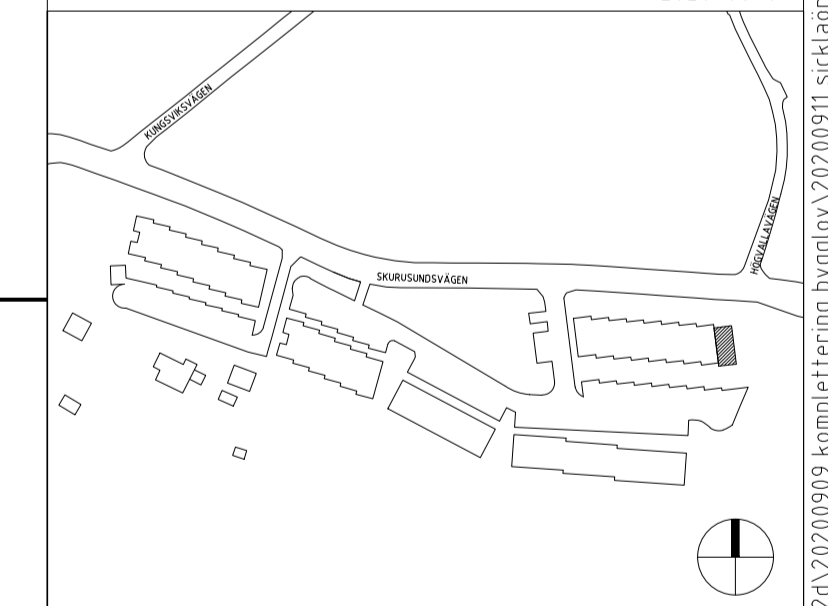

INNOVATION  
PROPERTIES

BYGGLOV

SICKLAÖN 40:18




UPPDRAG NR	RITAD/KONSTR AV	HANDLAGGARE
2020-07-02	STAFFAN SVENSSON	STAFFAN SVENSSON
DATUM	ANSVARIG	
2020-07-02	BRITT ALMQVIST	

TYPHUS, 8  
FASAD ÖST

SKALA	NUMMER	BET
1:50 = A1 1:100 = A3	A-43.1-106	BET


FASAD MOT ÖST

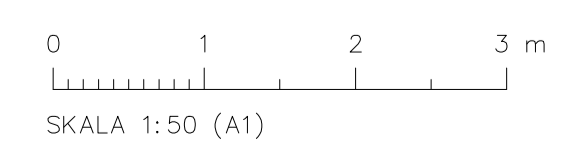


FÖRKLARING & FÖRESKRIFTER  
ALLA MÅTT I MM  
ALLA MÅTT KONTROLLERAS PÅ PLATS INNAN TILLVERKNING

MATERIALBESKRIVNING


PLAN 0, ENTREPLAN  
45MM RIBBOR AV CEDERTRÄ  
  
PLAN 2,  
LJUSGRÅ PUTS, NCS 2000 N  
  
TAKPLAN, ANSLUTNING TILL TAK  
ALUZINK MATT

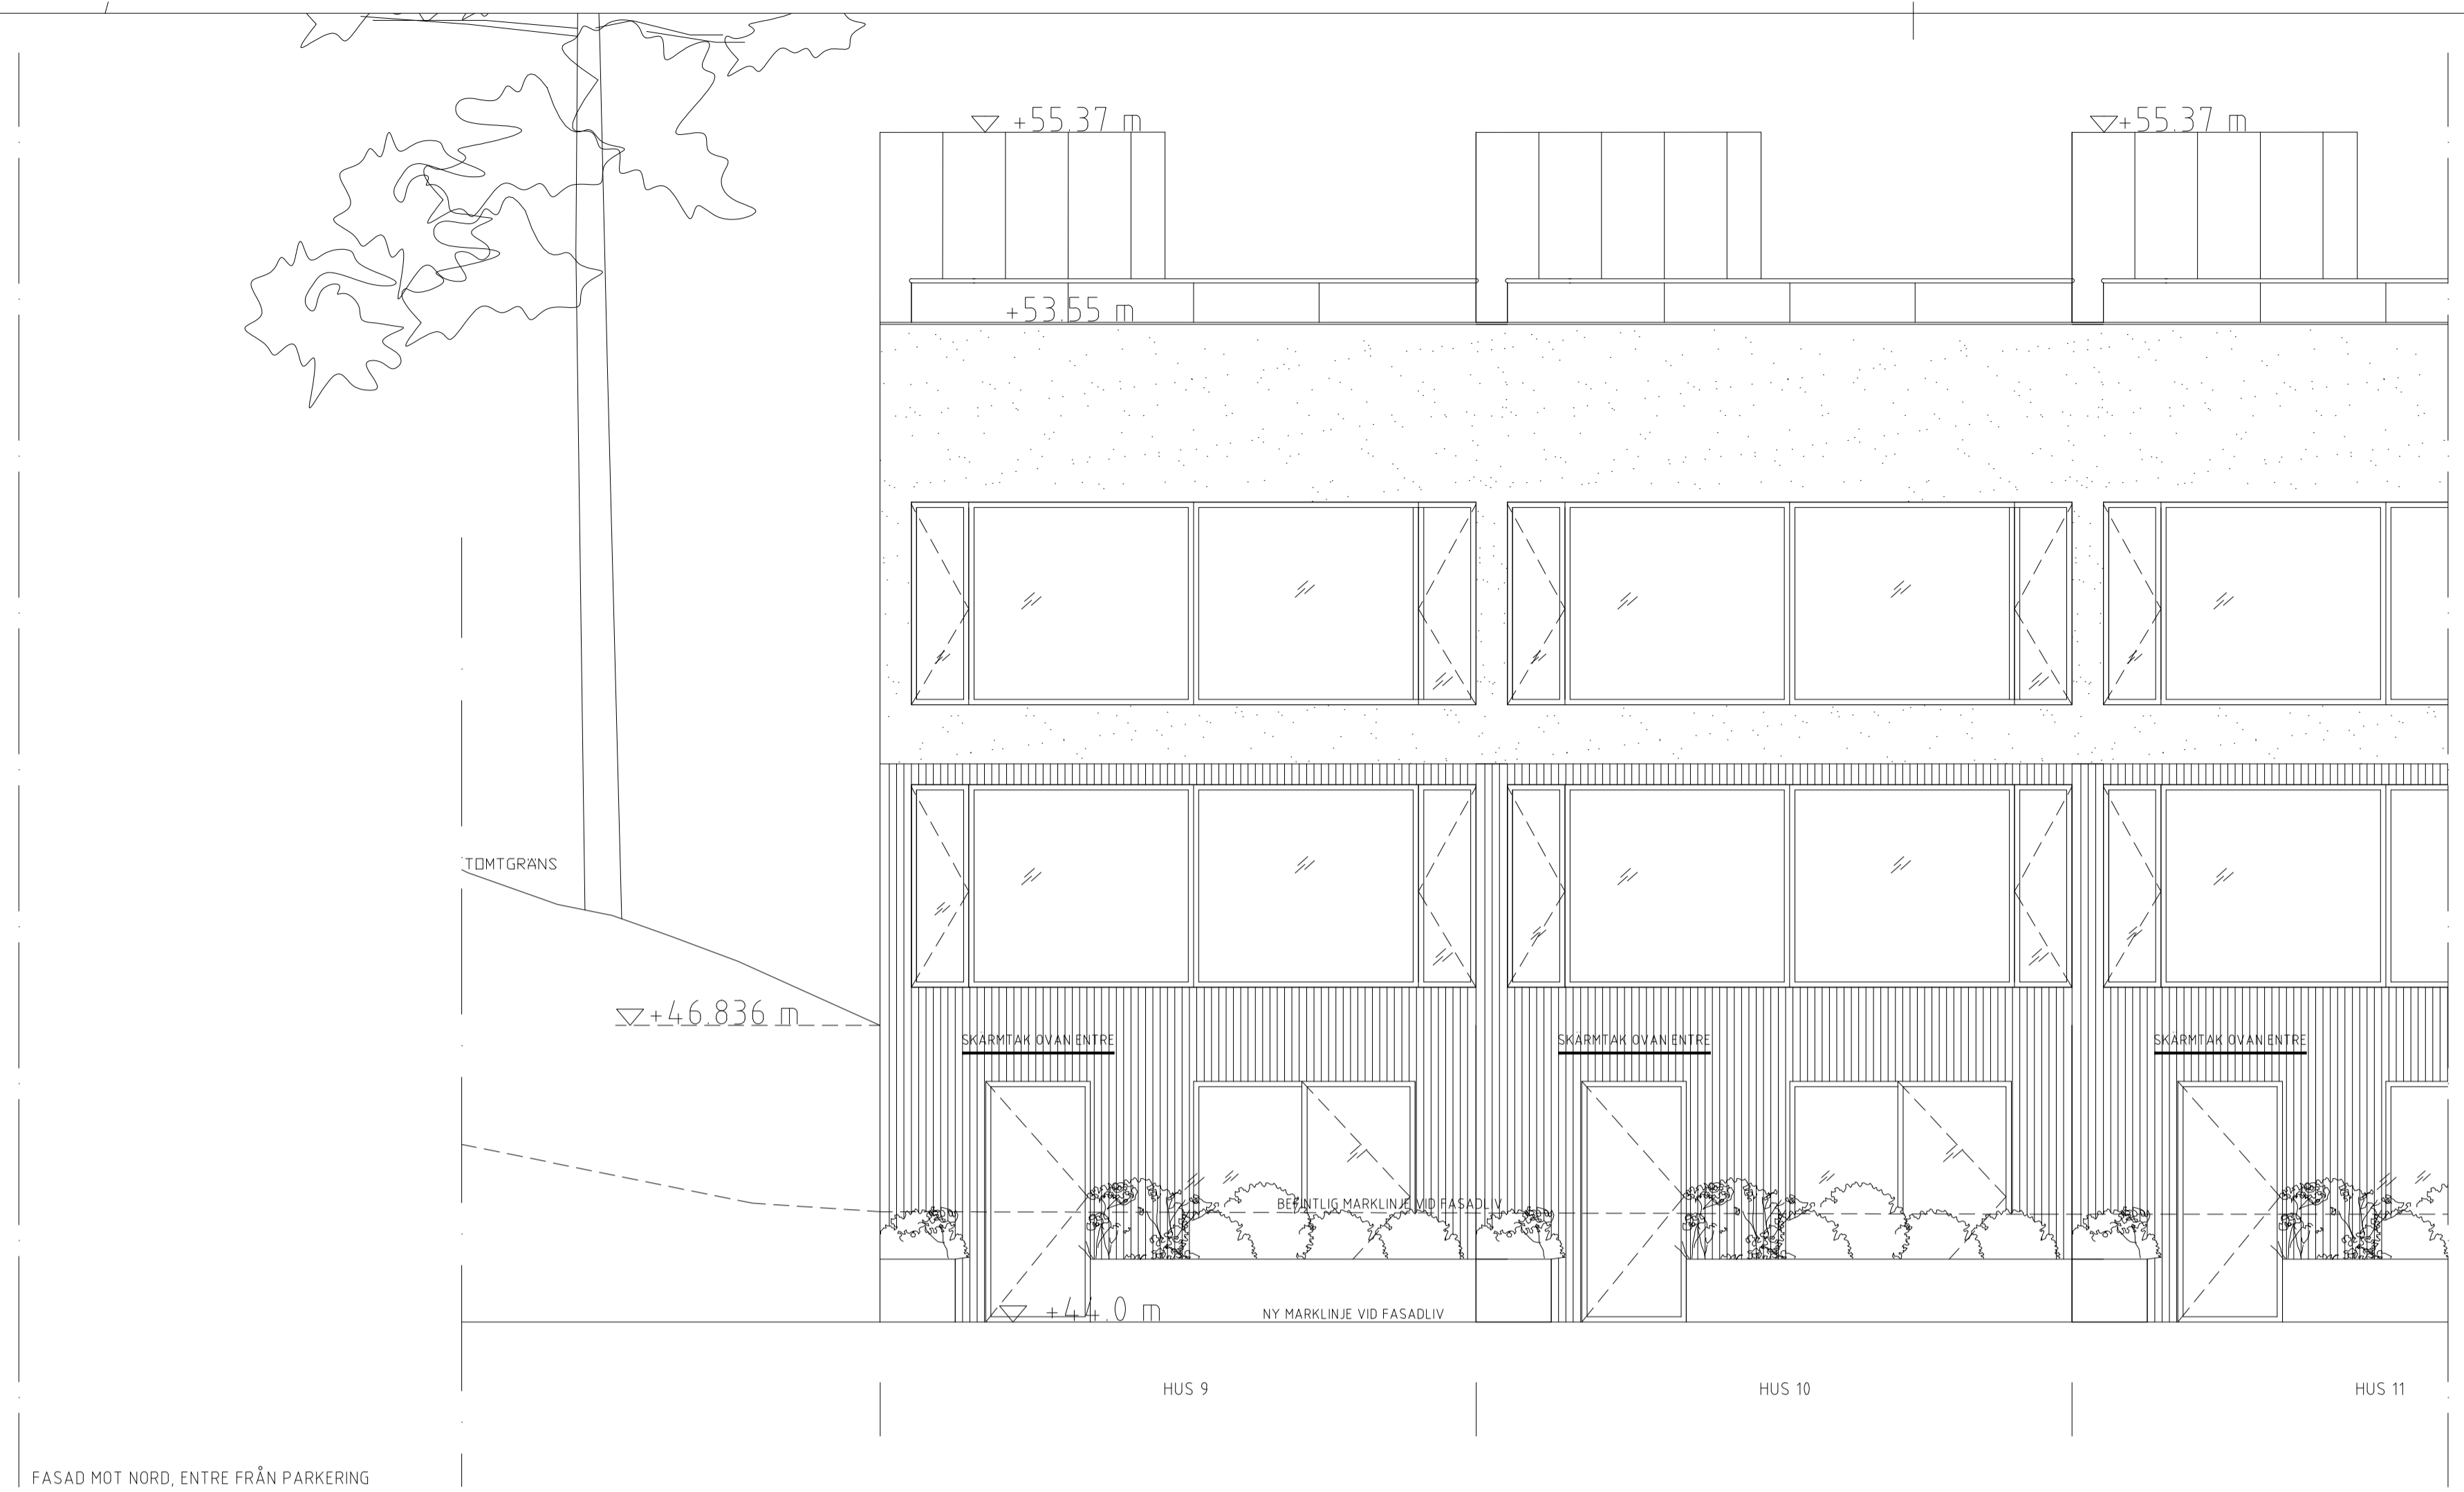

FASAD MOT NORD, ENTRE FRÅN PARKERING

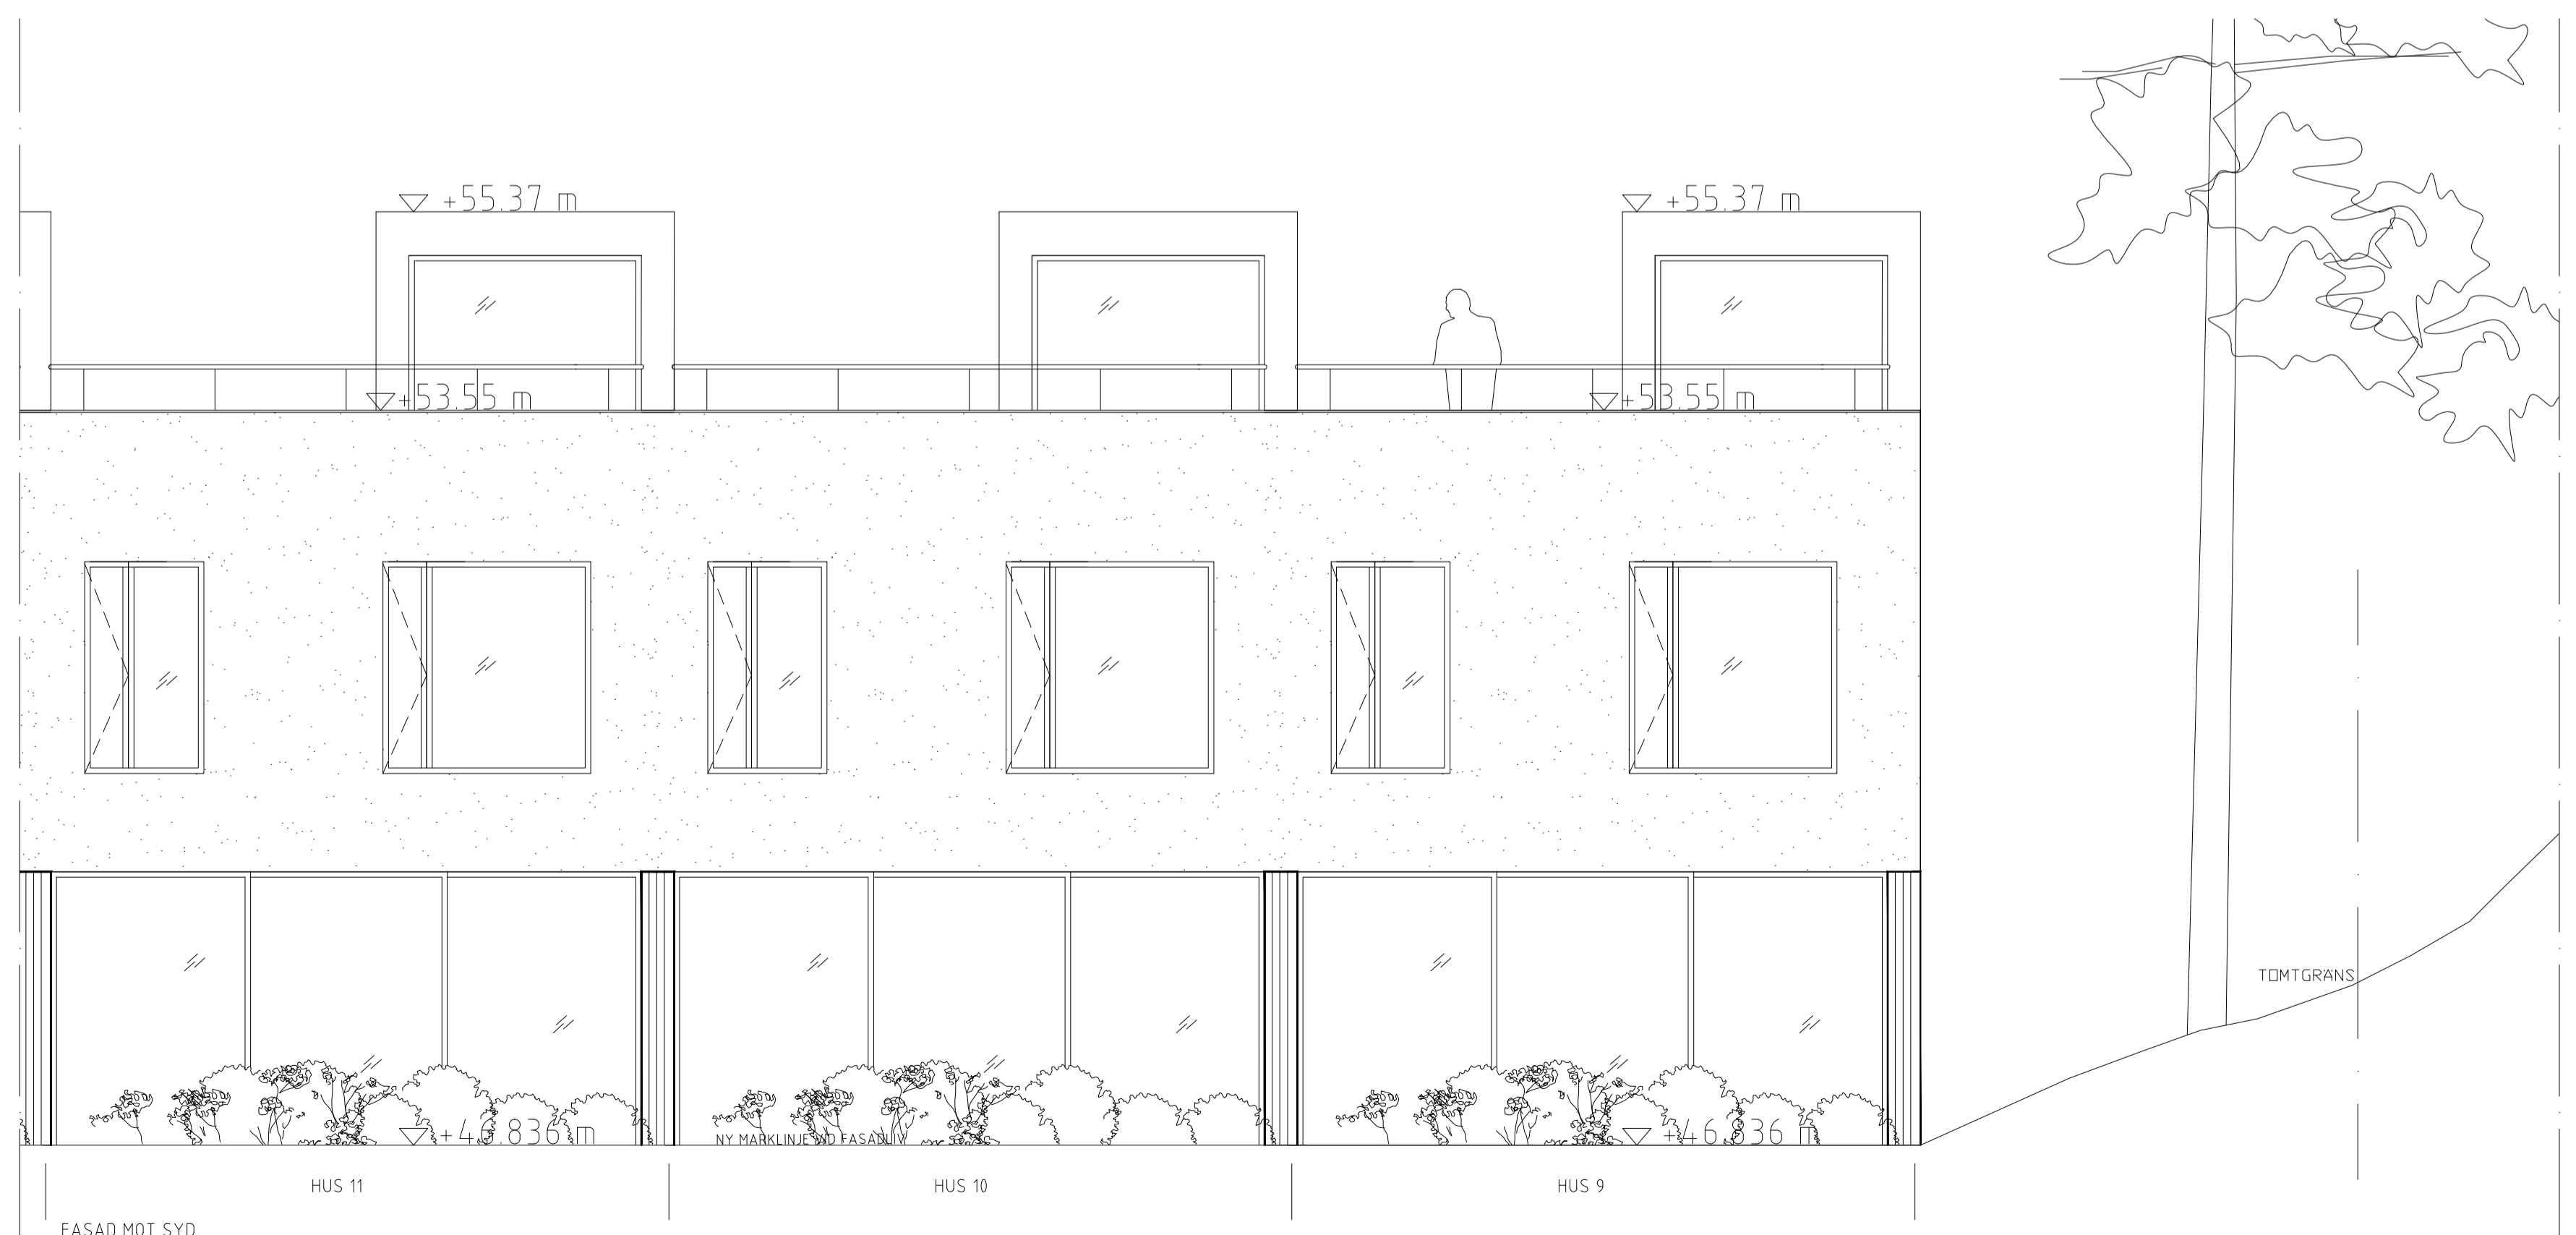

FASAD MOT SYD

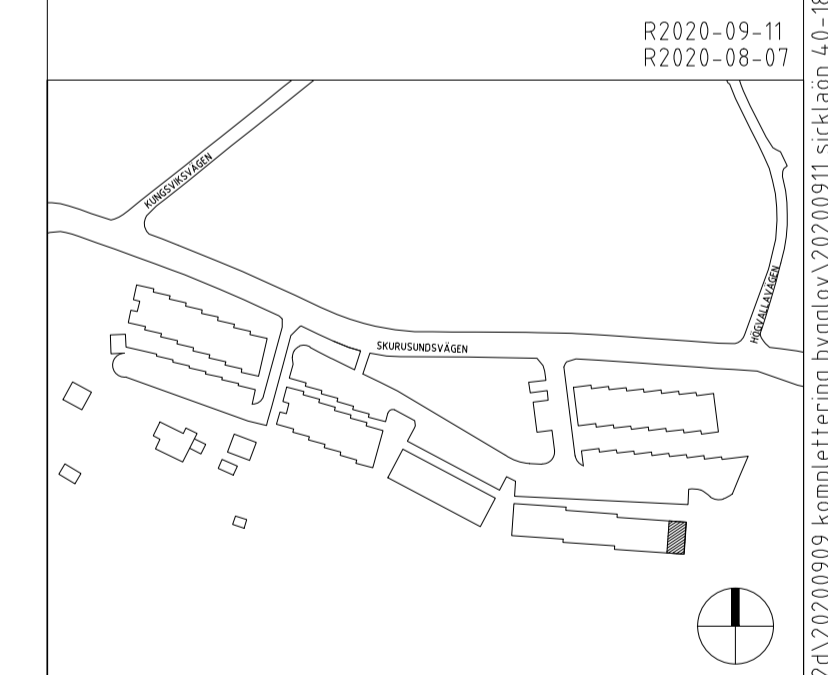

INNOVATION PROPERTIES


BYGGLOV

SICKLAÖN 40:18


AHLQVIST & ALMQVIST ARKITEKTER AB  
PETER HENRIKSSON  
BRITTA ALMQVIST  
TEL: 08-556 76 800

UPPDRAG NR	RITAD/KONSTR AV	HANDLAGGARE
2020-07-02	STAFFAN SVENSSON	STAFFAN SVENSSON
DATUM	ANSVARIG	
	BRITTA ALMQVIST	

TYPHUS GAVELHUS, HUS 9  
FASAD NORD & SYD

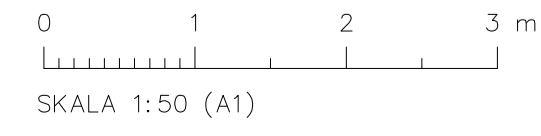


SKALA	NUMMER	BET
1:50 = A1 1:100 = A3	A-43.1-108	

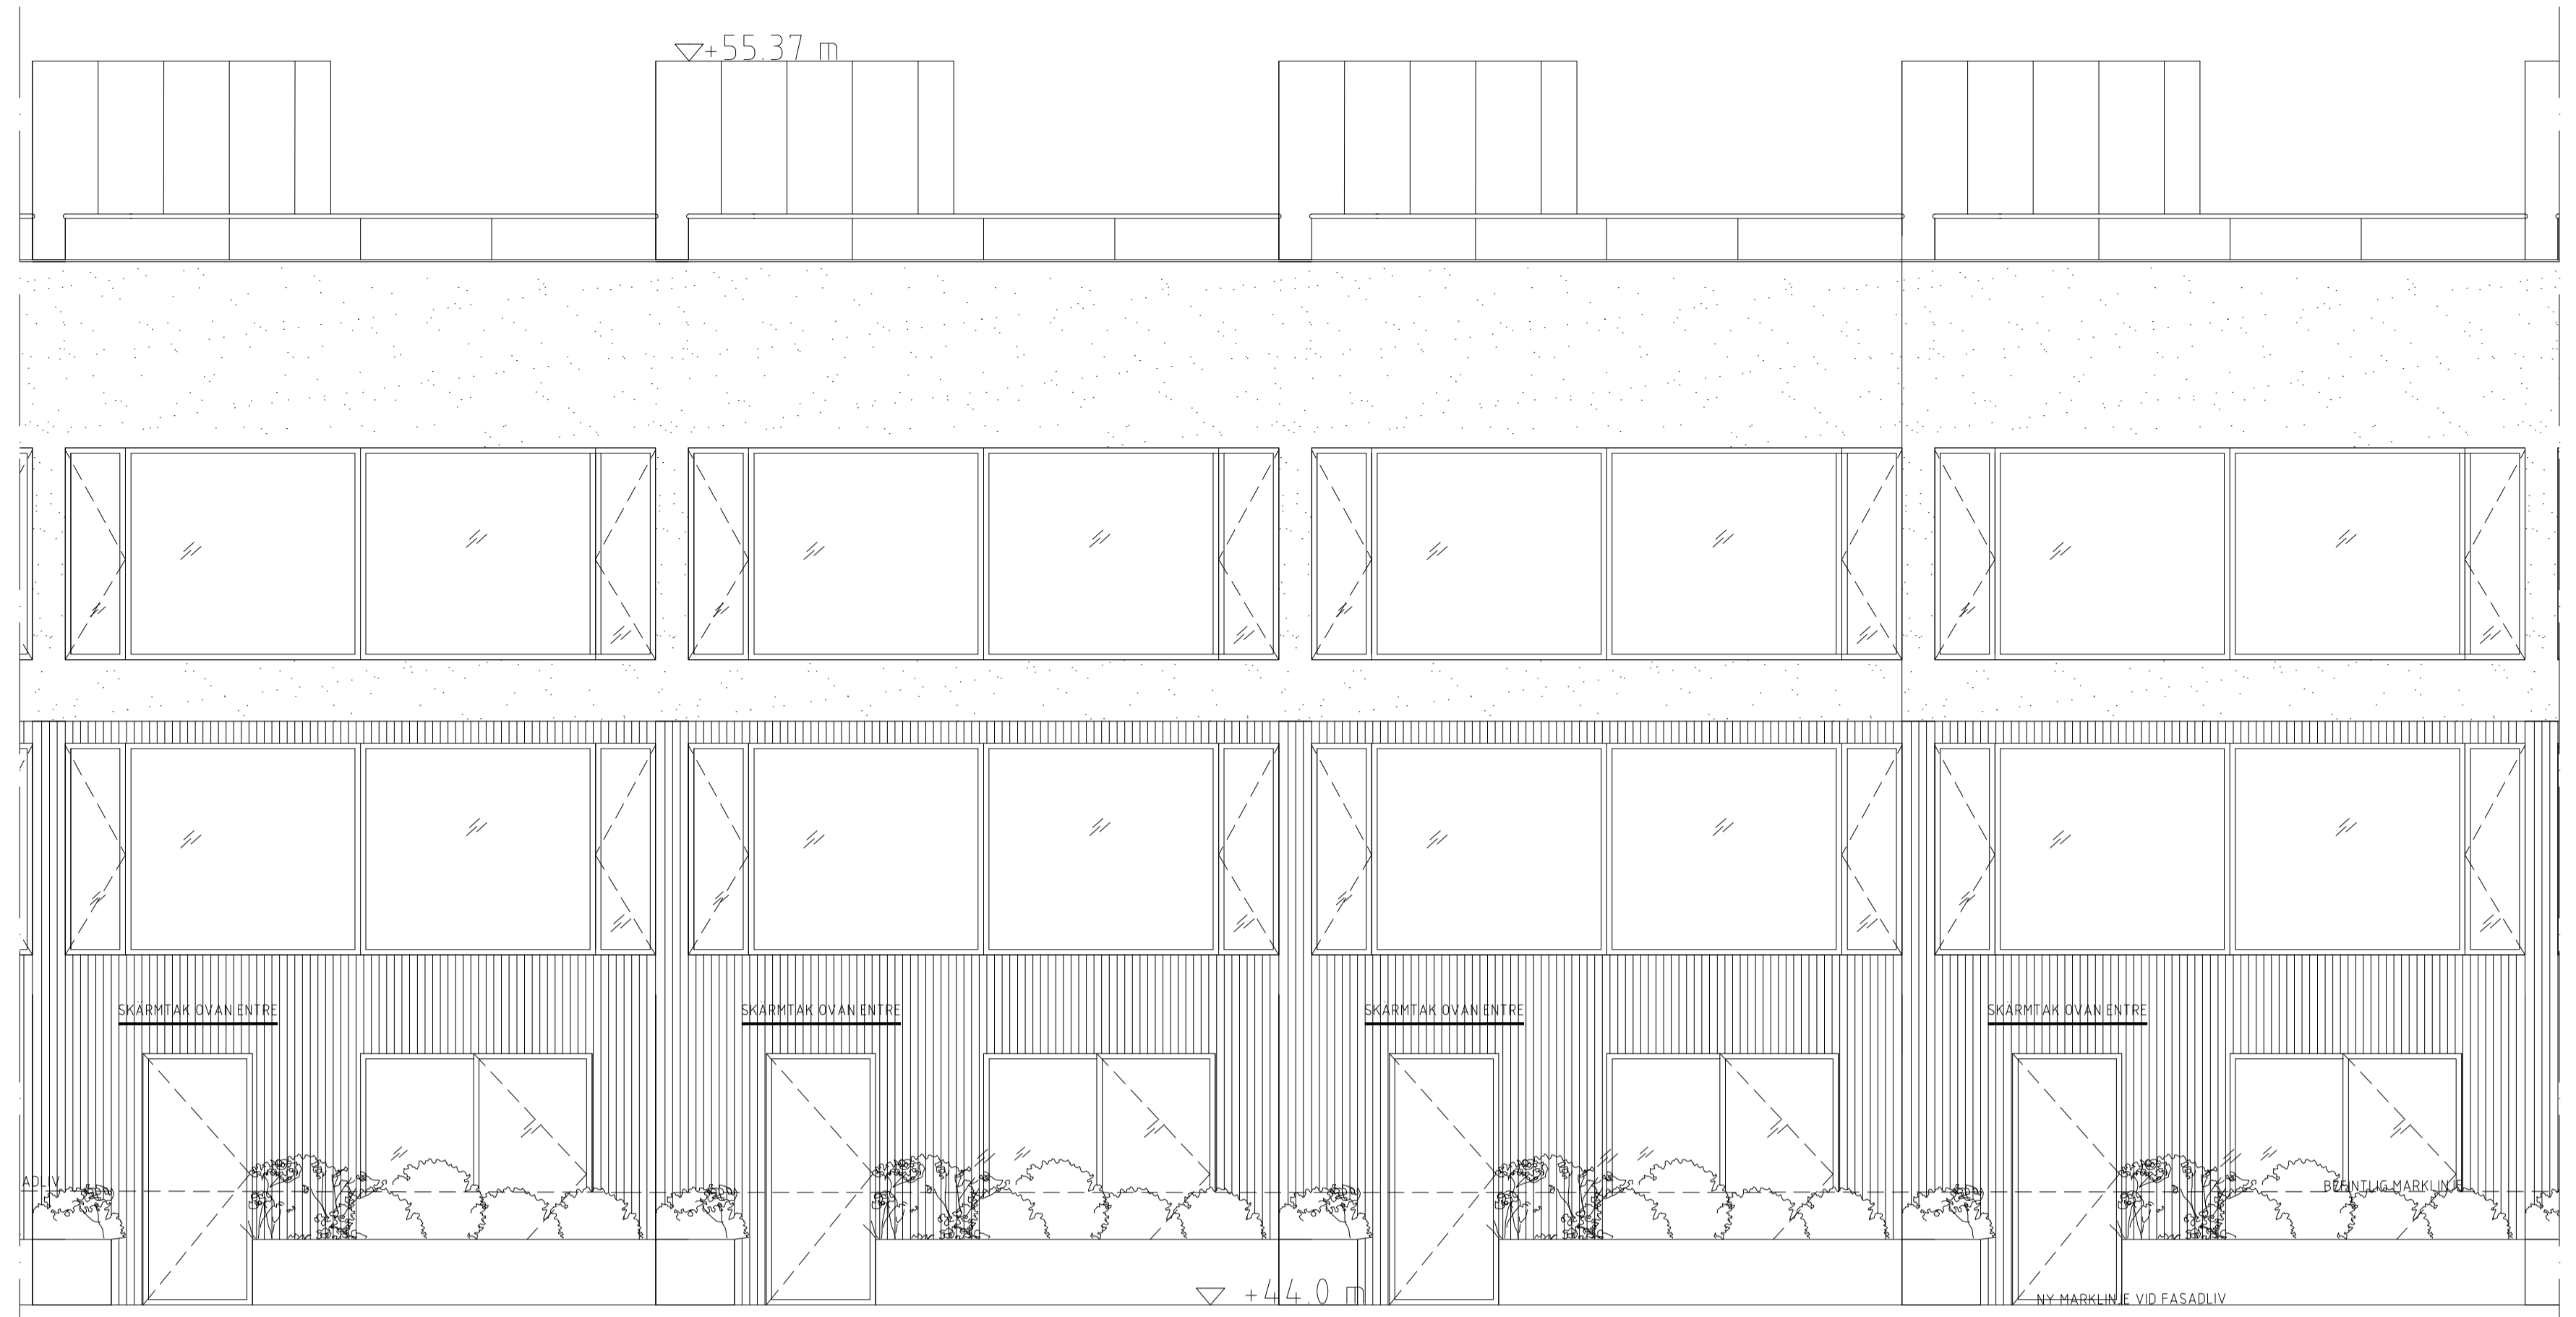


HUS 10 HUS 11 HUS 12 HUS 13

FASAD MOT NORD, ENTRÉ FRÅN PARKERING

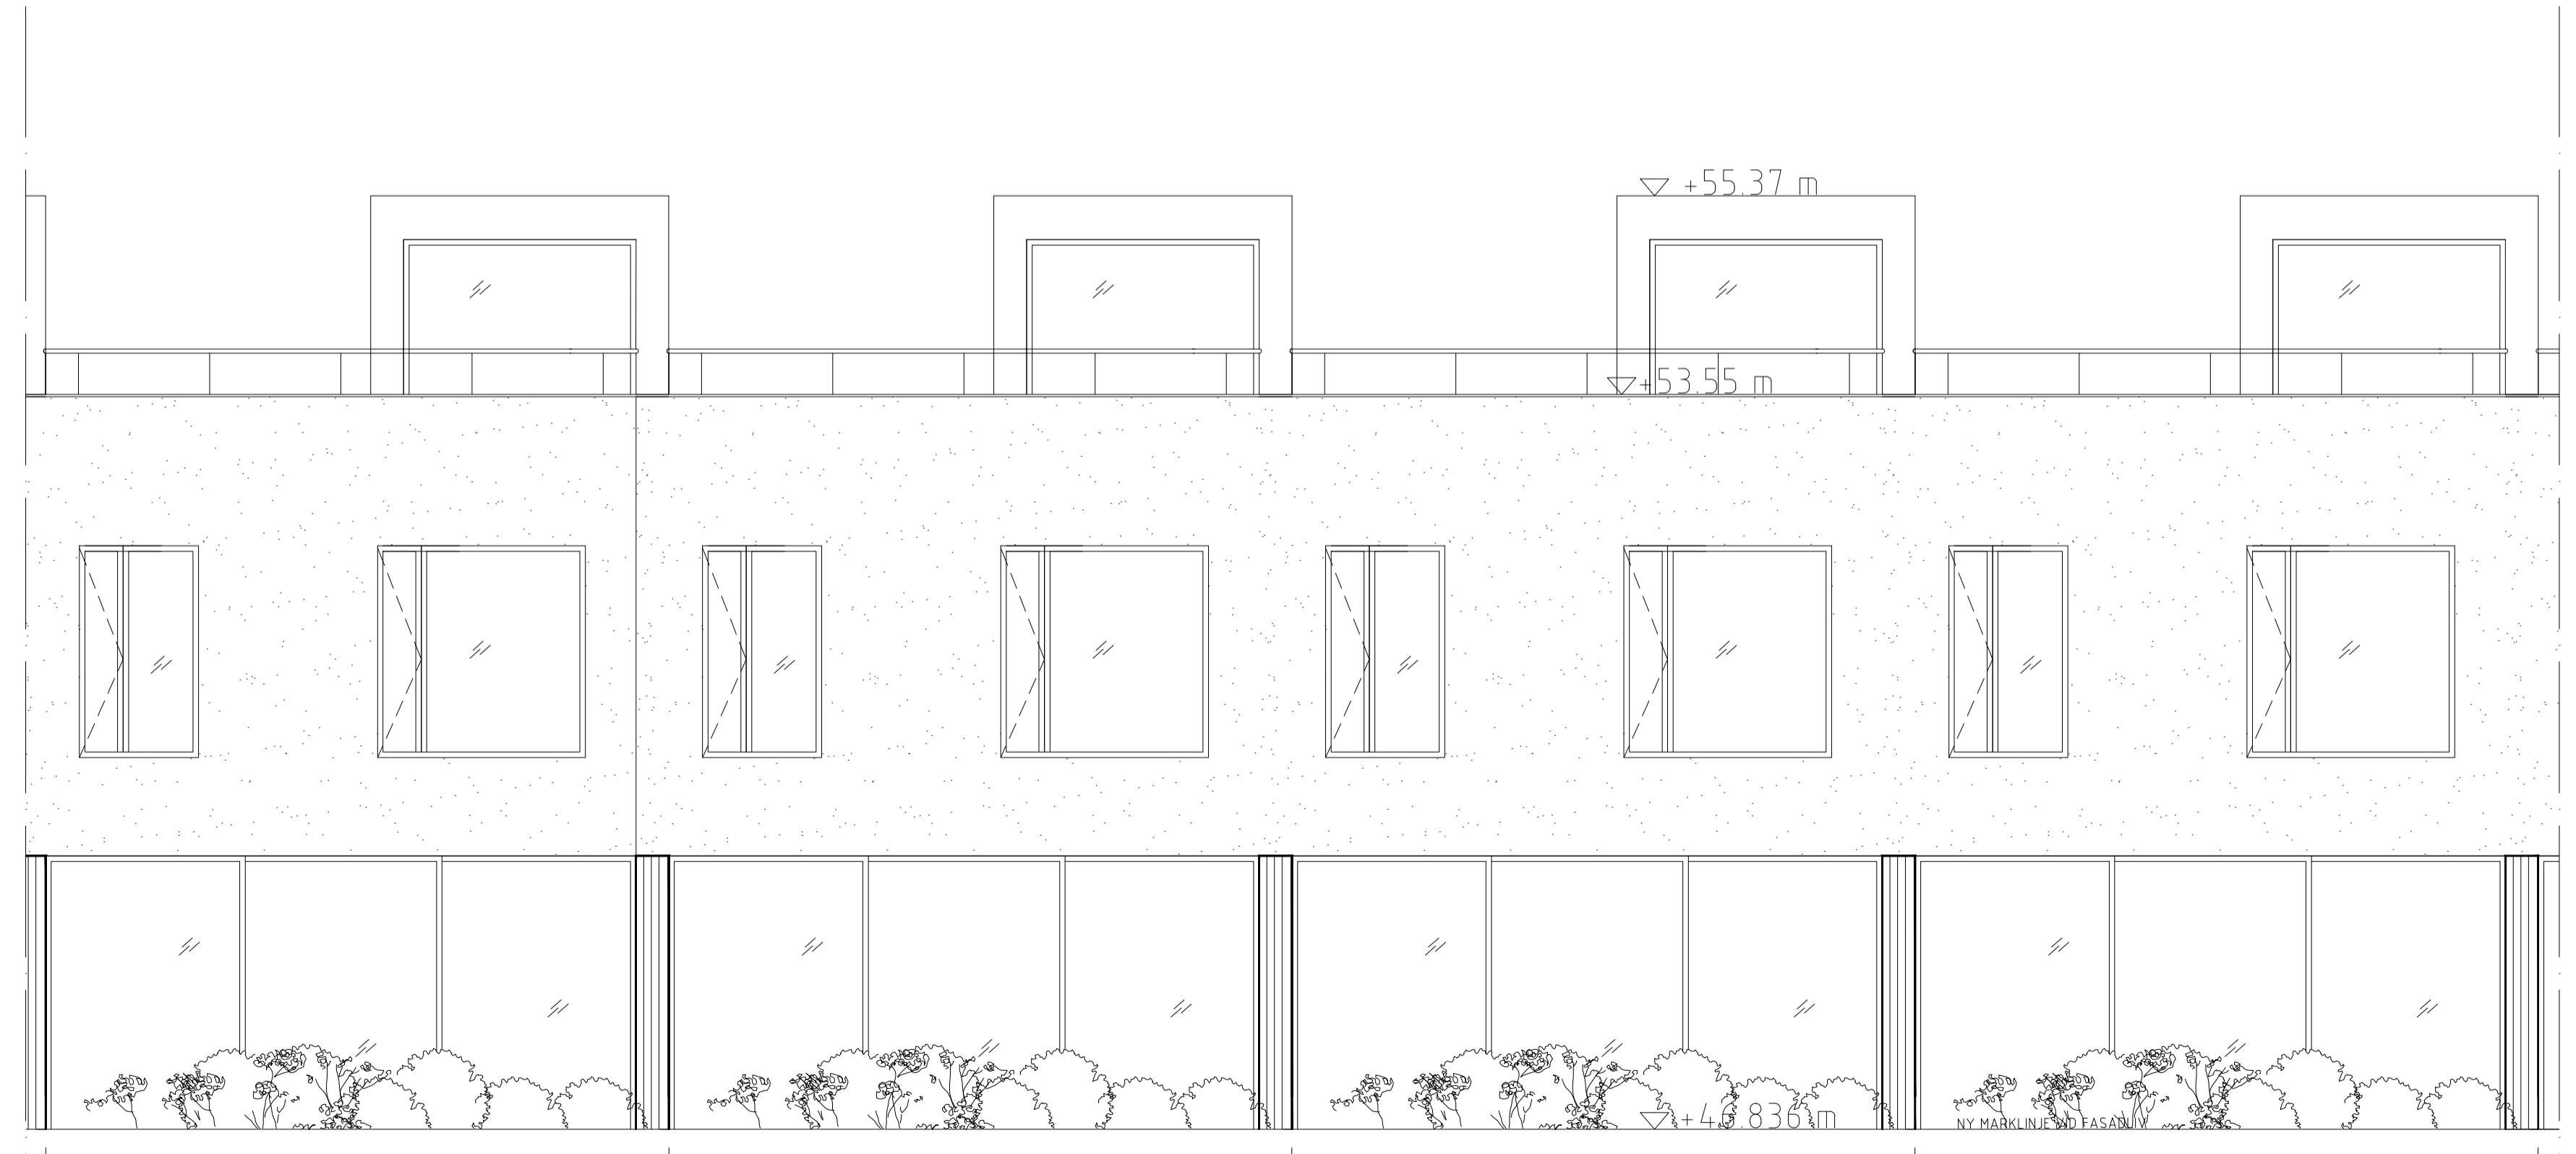

HUS 13 HUS 12 HUS 11 HUS 10

FASAD MOT SYD

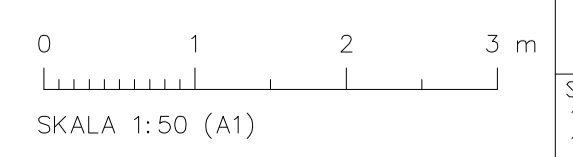


FÖRKLARING & FÖRESKRIFTER  
 ALLA MÅTT I MM  
 ALLA MÅTT KONTROLLERAS PÅ PLATS INNAN TILLVERKNING

MATERIALBESKRIVNING

PLAN 0, ENTREPLAN  
 45MM RIBBOR AV CEDERTRÄ

PLAN 2  
 LJUSGRÅ PUTS, NCS 2000 N

TAKPLAN, ANSLUTNING TILL TAK  
 ALUZINK MATT

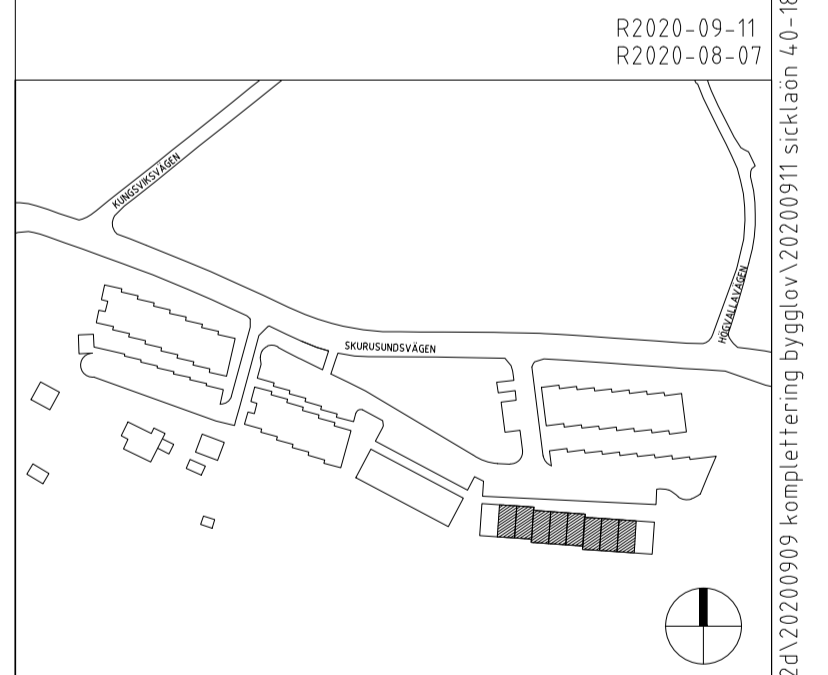

INNOVATION PROPERTIES


BYGGLOV

SICKLAÖN 40:18




UPPDRAG NR	RITAD/KONSTR AV	HANDLAGGARE
DATUM	ANSVARIG	
TYPHUS 10-17		
FASAD NORD & SYD		


SKALA	NUMMER	BET
1:50 = A1	A-43.1-107	
1:100 = A3		

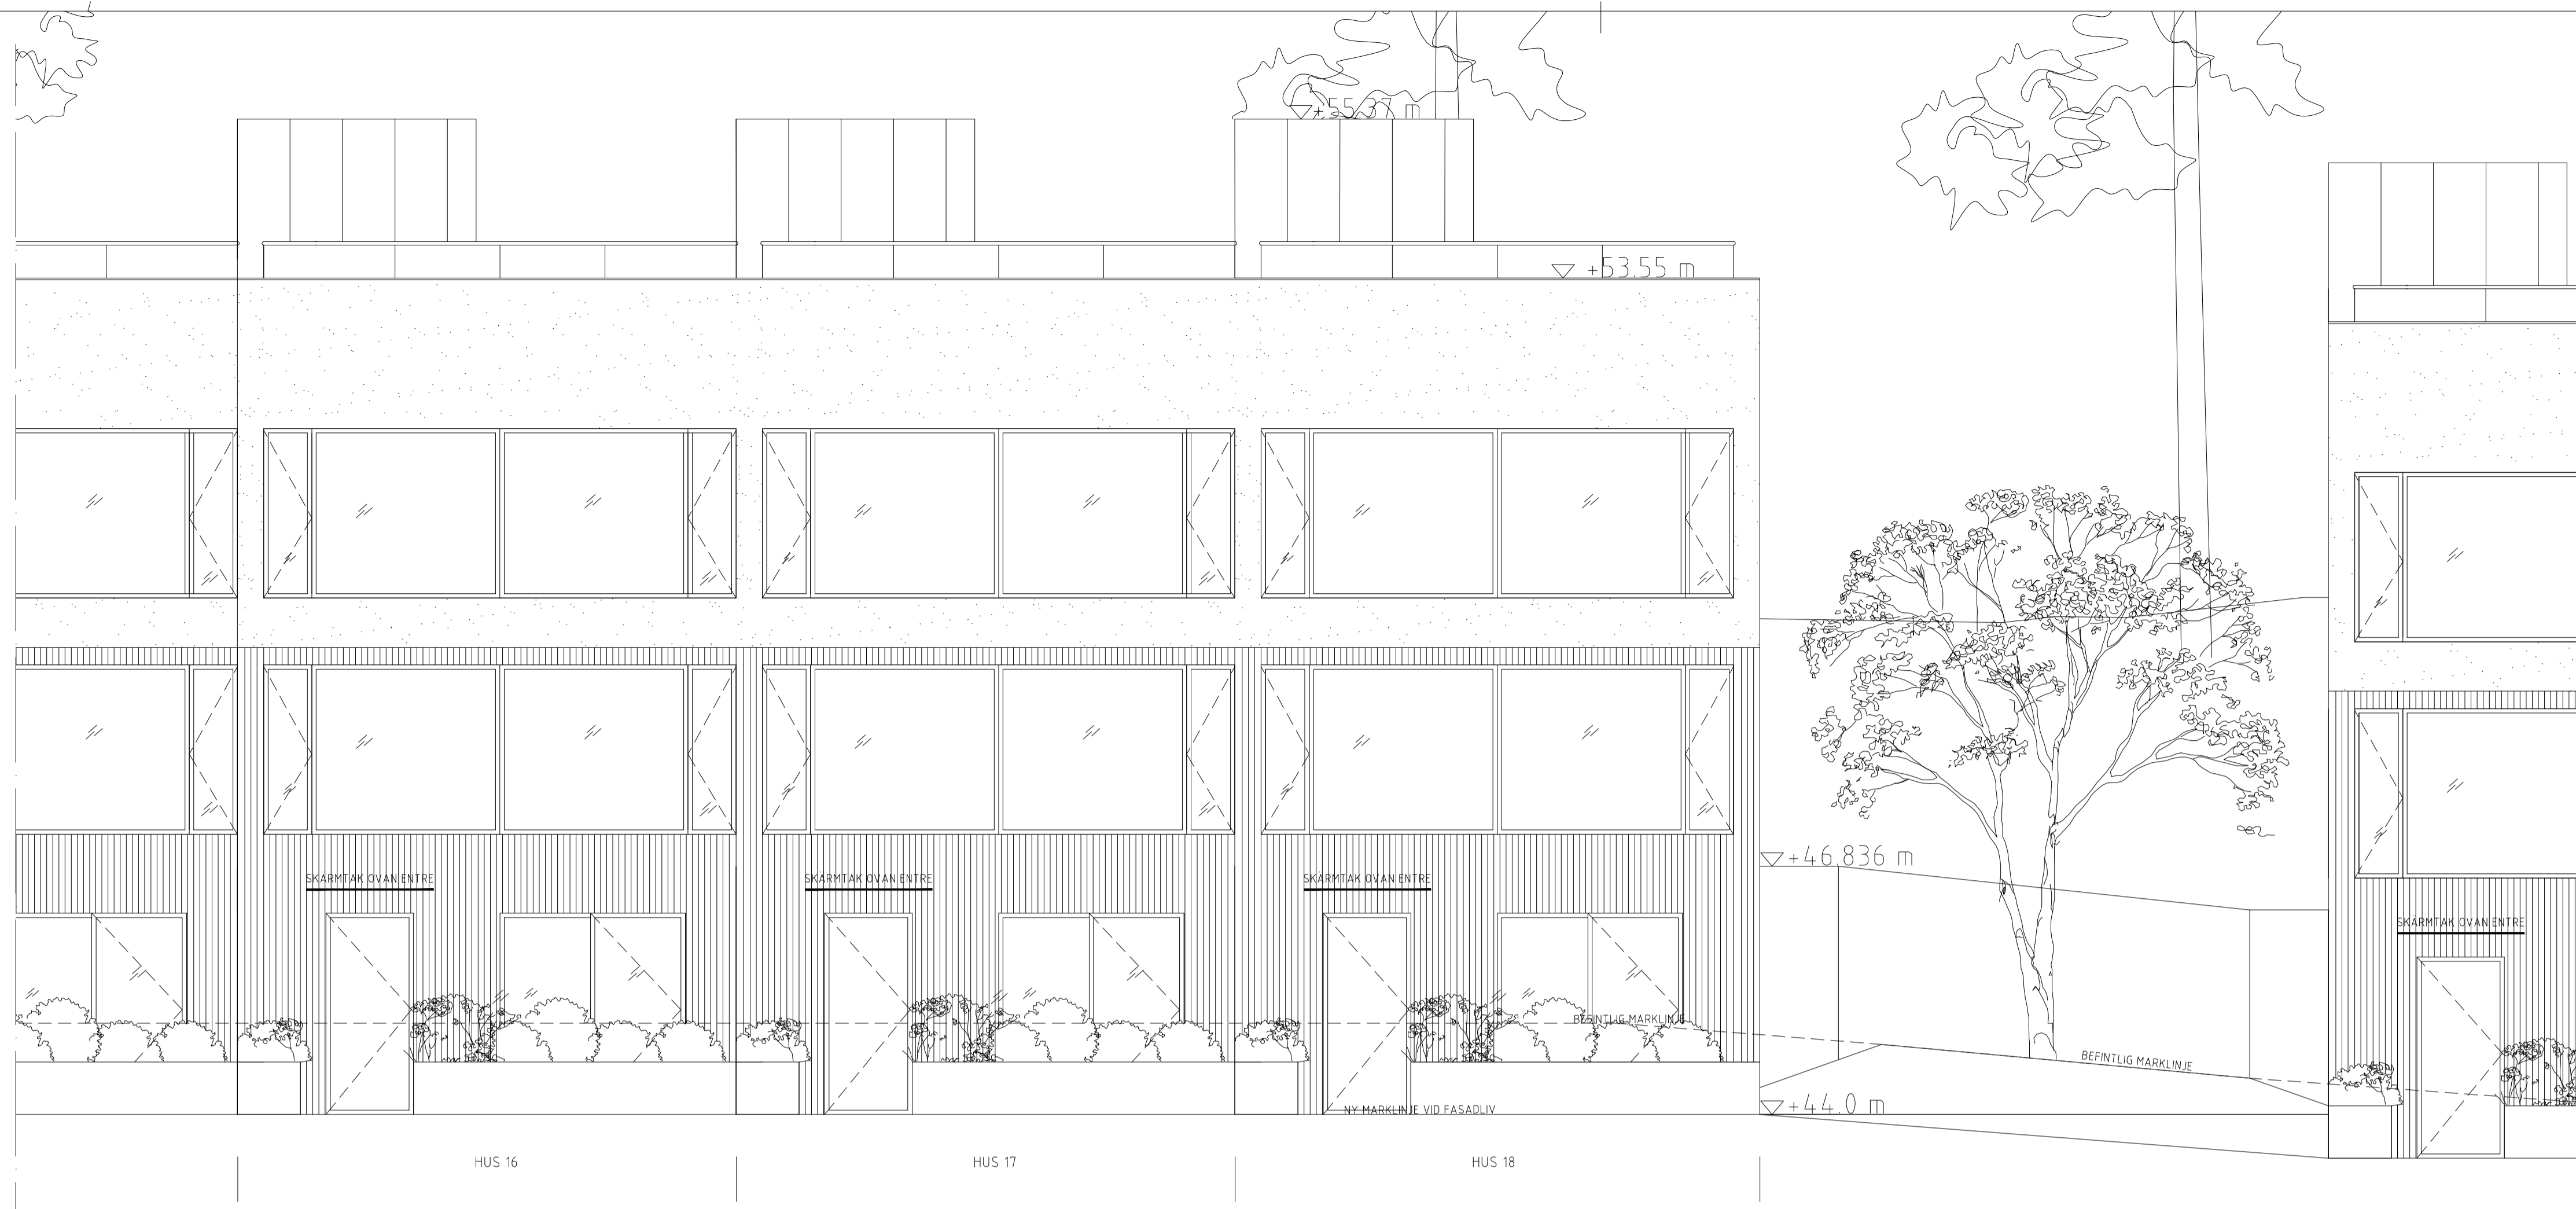

FASAD MOT NORD, ENTRÉ FRÅN PARKERING

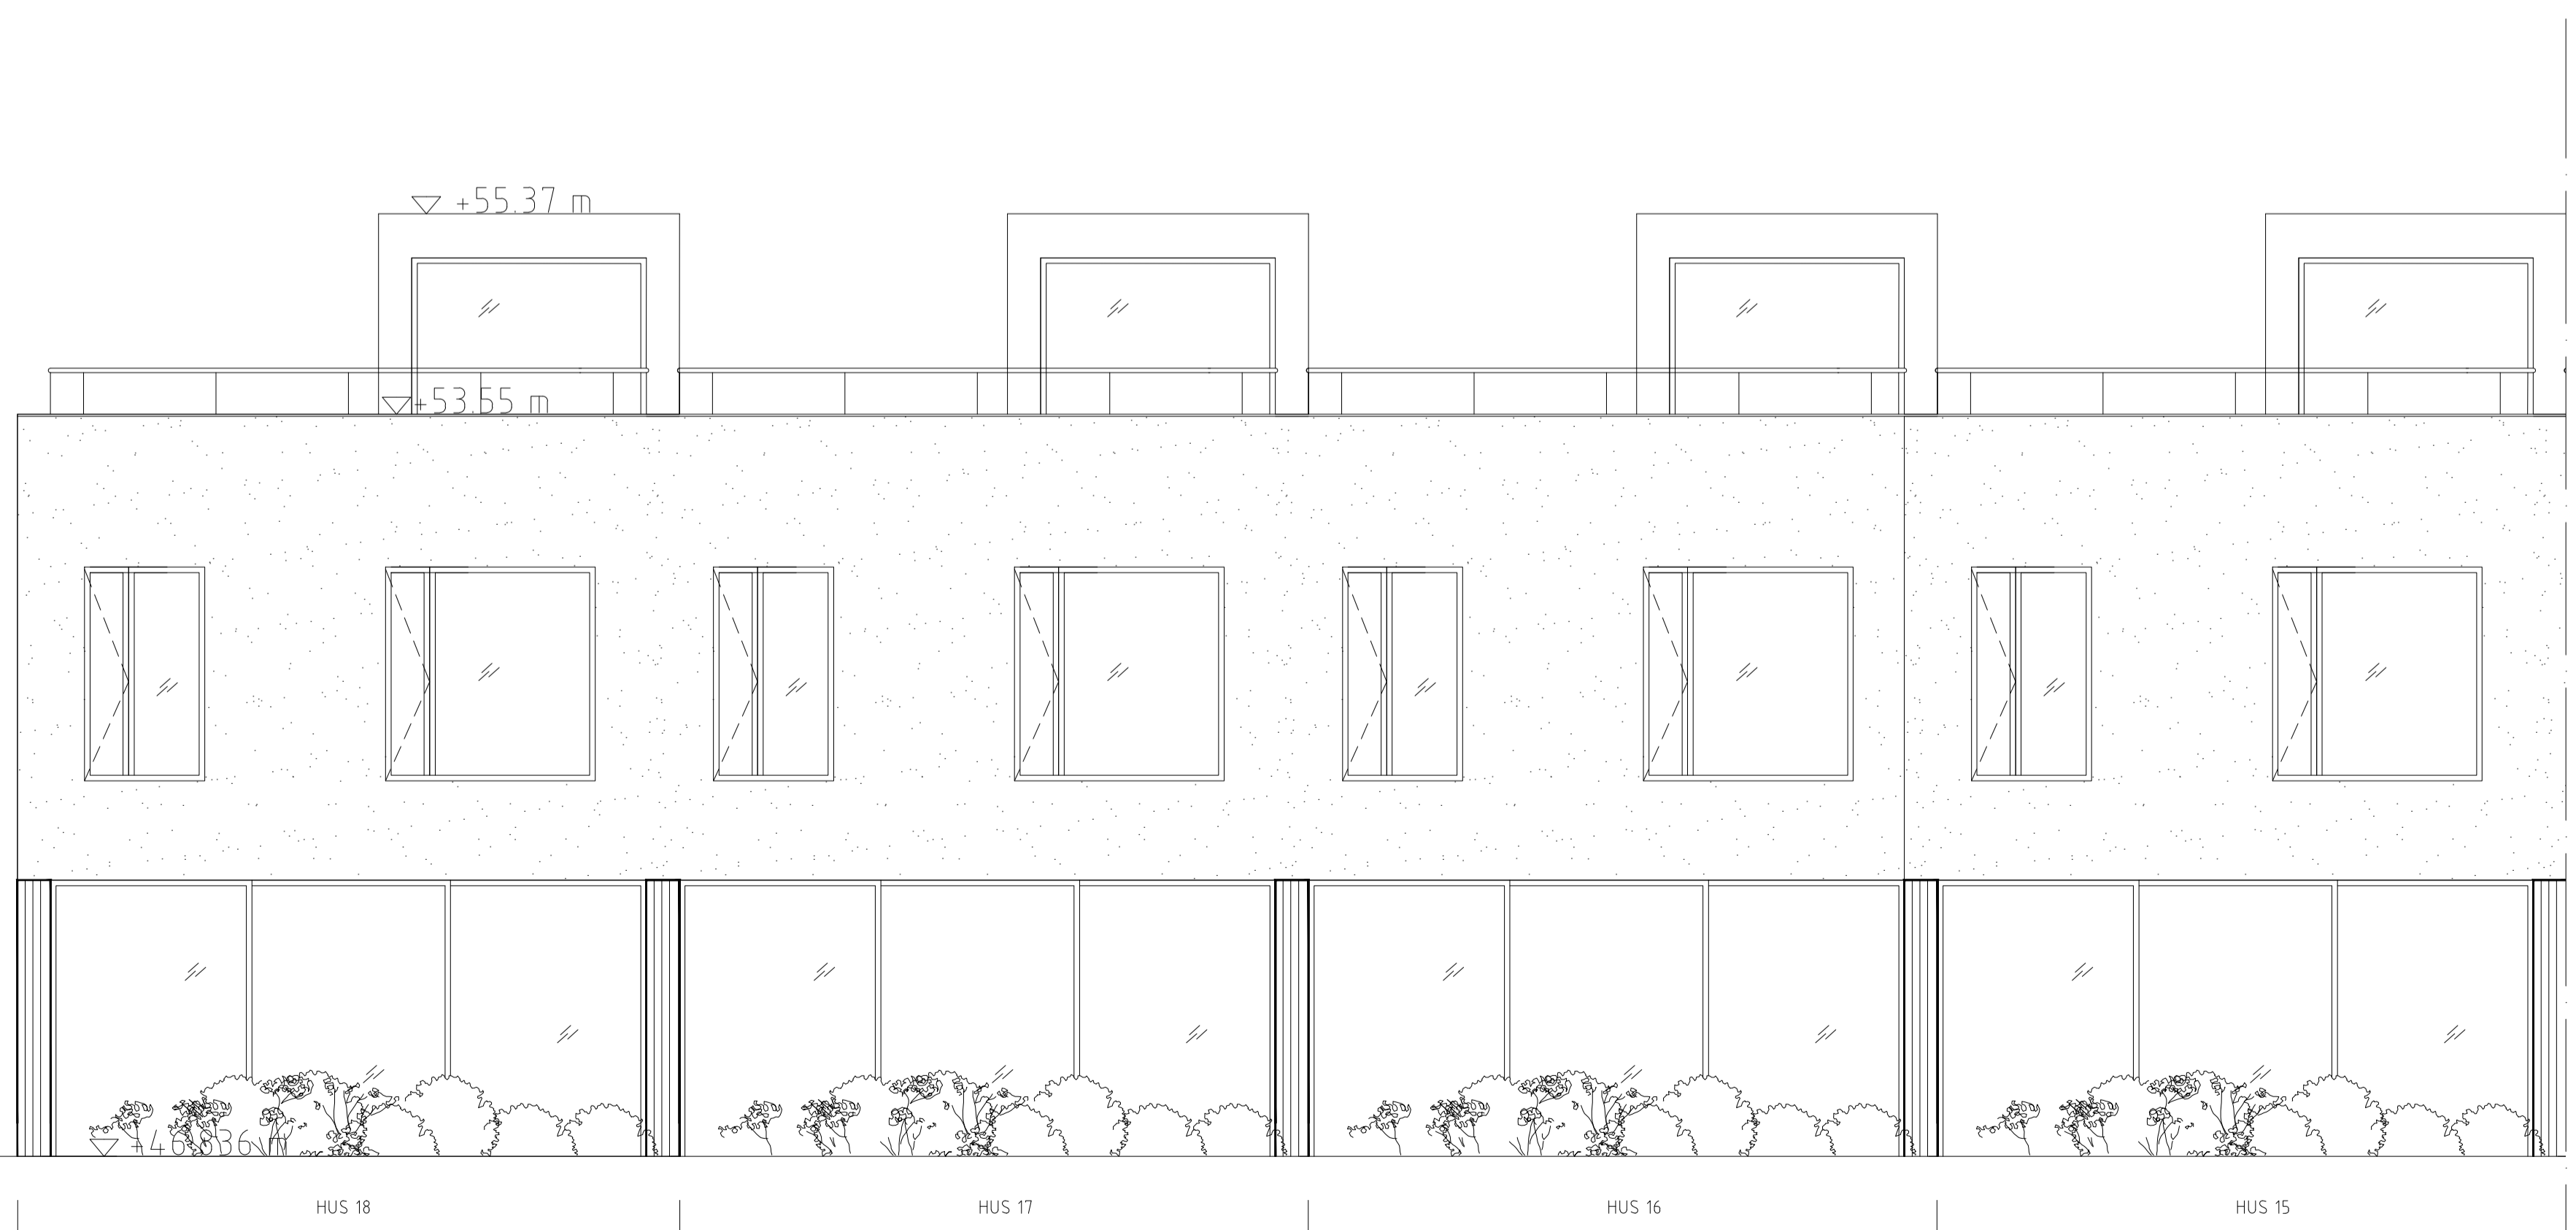

FASAD MOT SYD

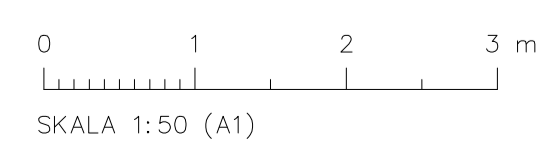


FÖRKLARING & FÖRESKRIFTER  
 ALLA MÅTT I MM  
 ALLA MÅTT KONTROLLERAS PÅ PLATS INNAN TILLVERKNING

MATERIALBESKRIVNING

PLAN 0, ENTREPLAN  
 45MM RIBBOR AV CEDERTRÄ  
 PLAN 2,  
 LJUSGRÅ PUTS, NCS 2000 N  
 TAKPLAN, ANSLUTNING TILL TAK  
 ALUZINK MATT

R2020-09-11  
 R2020-08-07

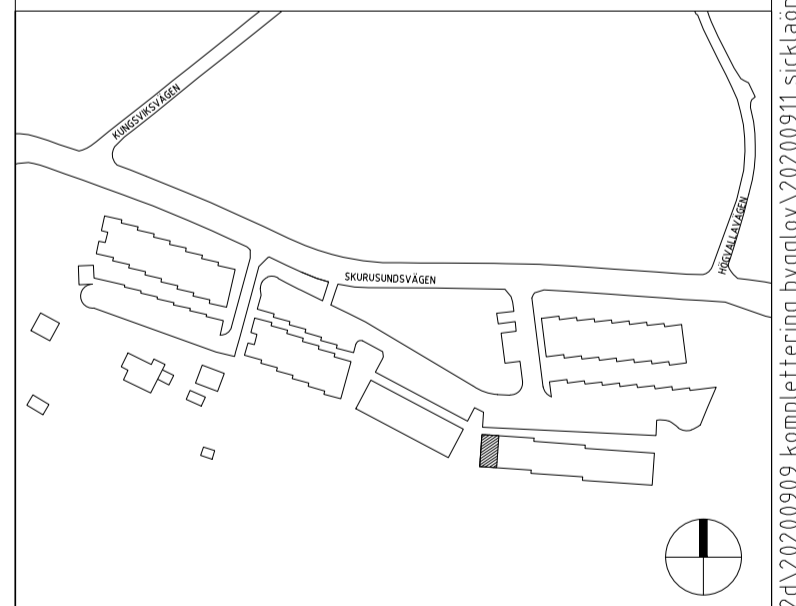

INNOVATION  
 PROPERTIES

BYGGLOV

SICKLAÖN 40:18



UPPDRAG NR	RITAD/KONSTR AV	HANDLAGGARE
DATUM	ANSVARIG	
2020-07-02	BRITT ALMQVIST	STAFFAN SVENSSON

TYPHUS GAVELHUS, HUS 18  
 FASAD NORD & SYD

SKALA	NUMMER	BET
1:50 = A1	A-43.1-110	
1:100 = A3		



FÖRKLARING & FÖRESKRIFTER  
ALLA MÅTT I MM  
ALLA MÅTT KONTROLLERAS PÅ PLATS INNAN TILLVERKNING

MATERIALBESKRIVNING


PLAN 0, ENTREPLAN  
45MM RIBBOR AV CEDERTRÄ

PLAN 2,  
LJUSGRÅ PUTS, NCS 2000 N

TAKPLAN, ANSLUTNING TILL TAK  
ALUZINK MATT

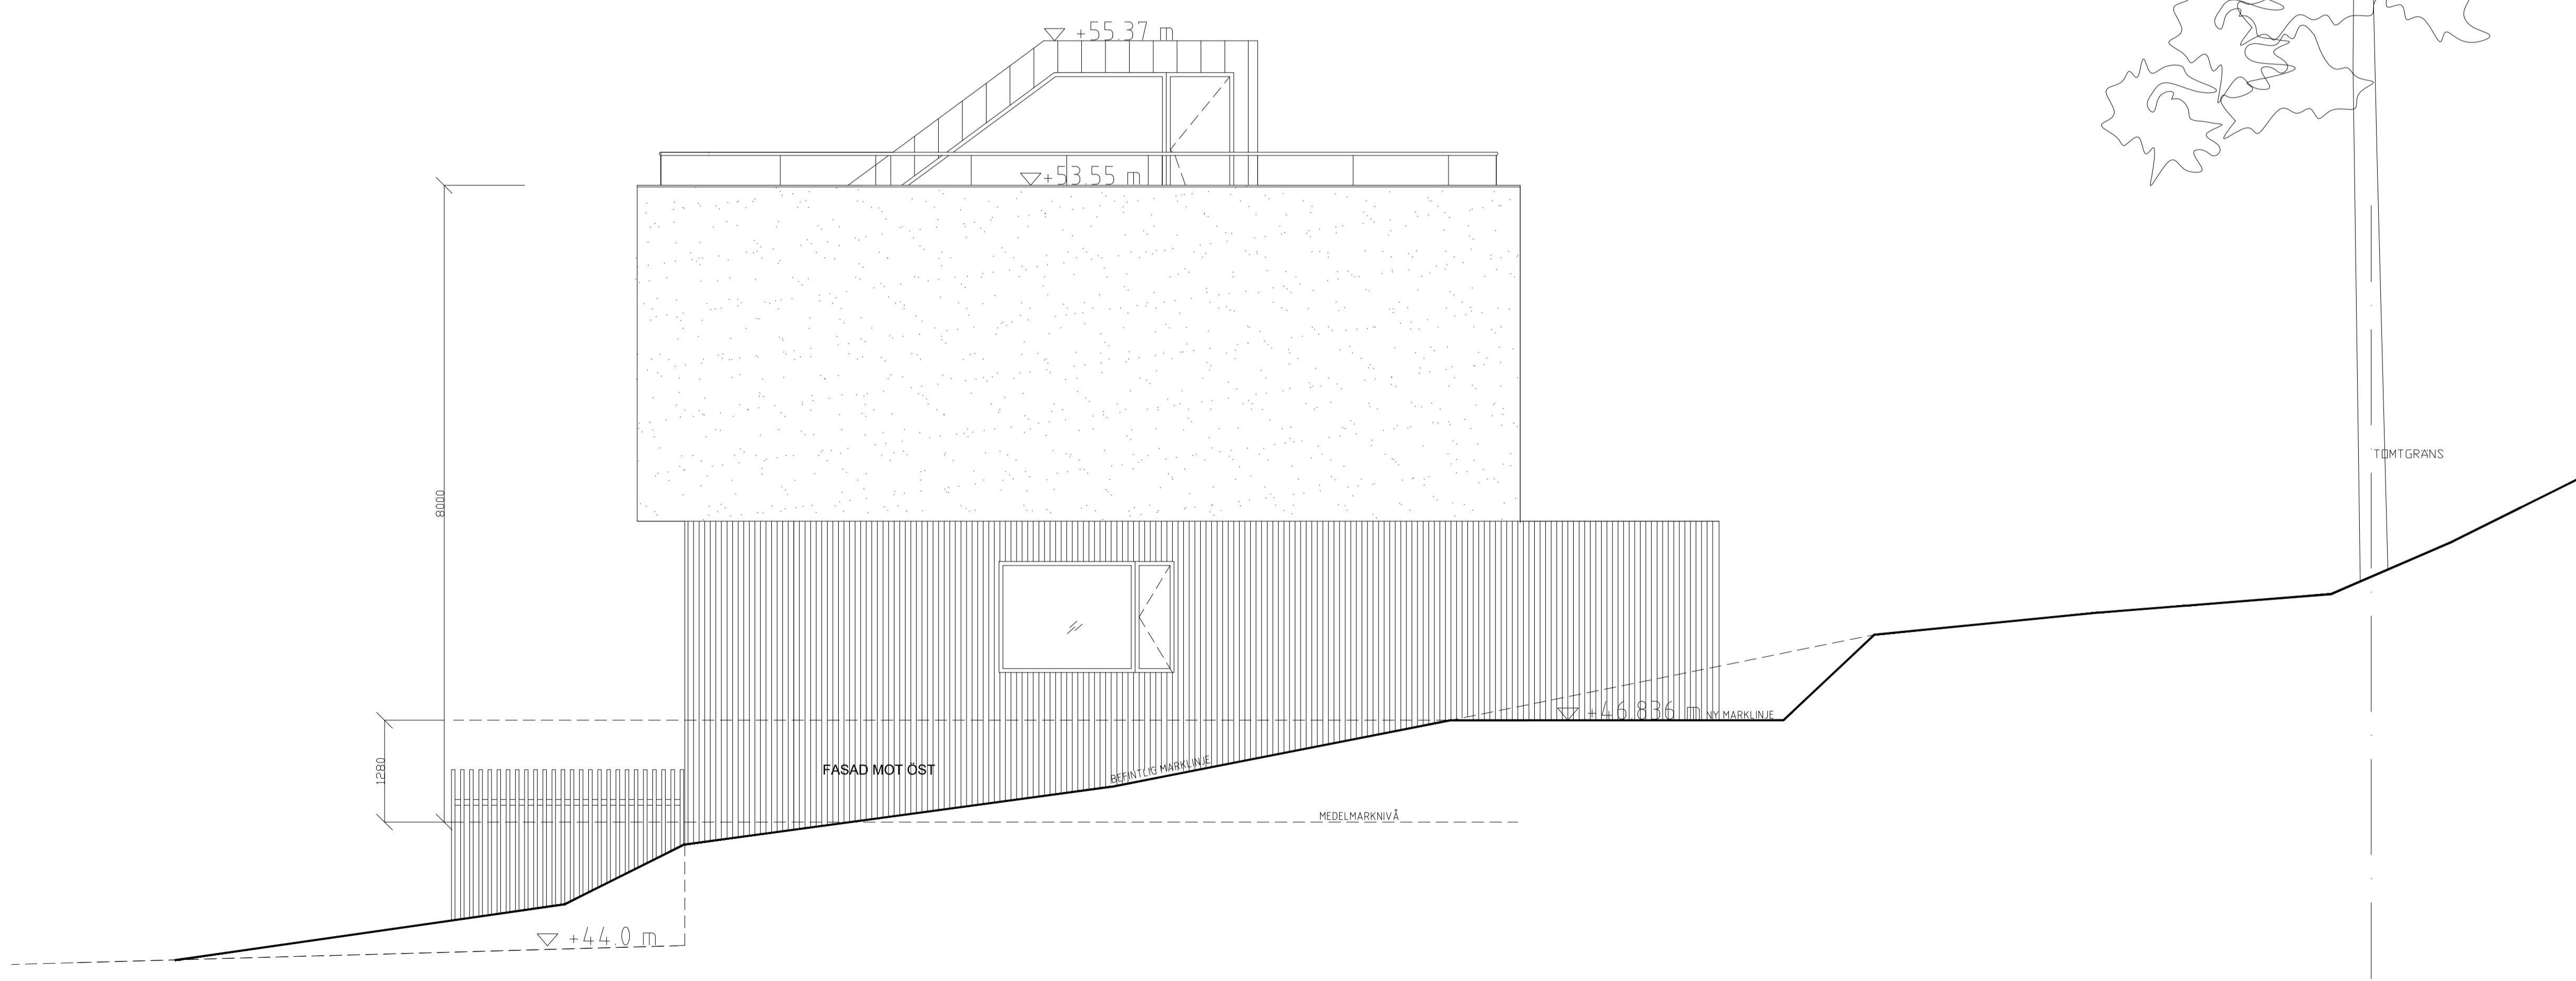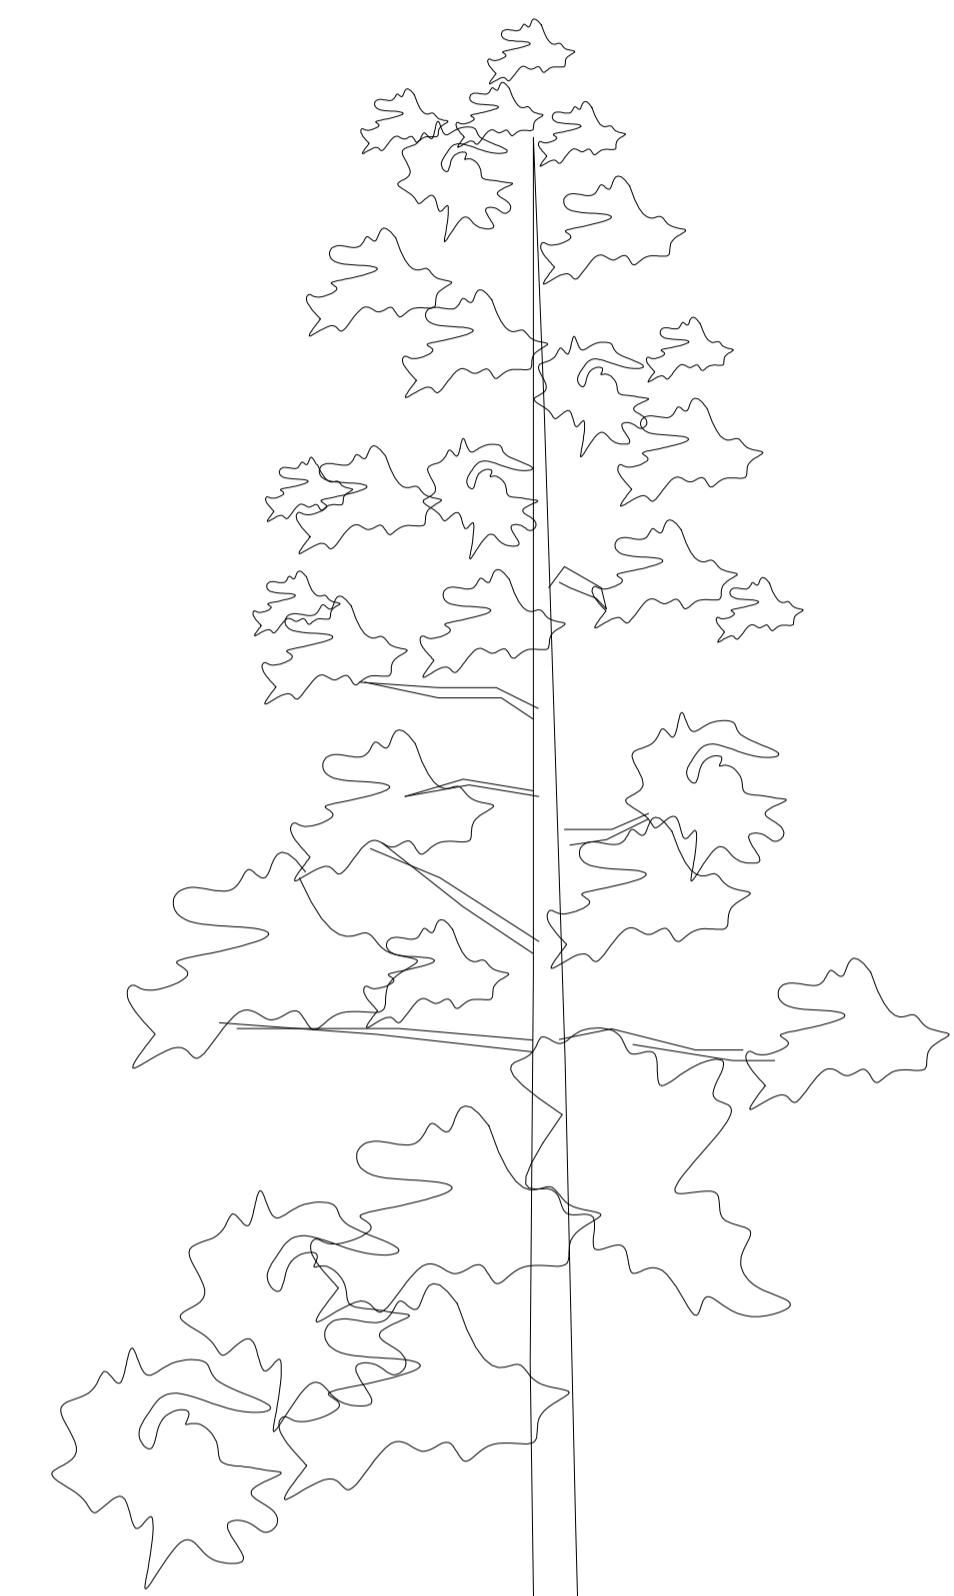

R2020-09-11  
R2020-08-07

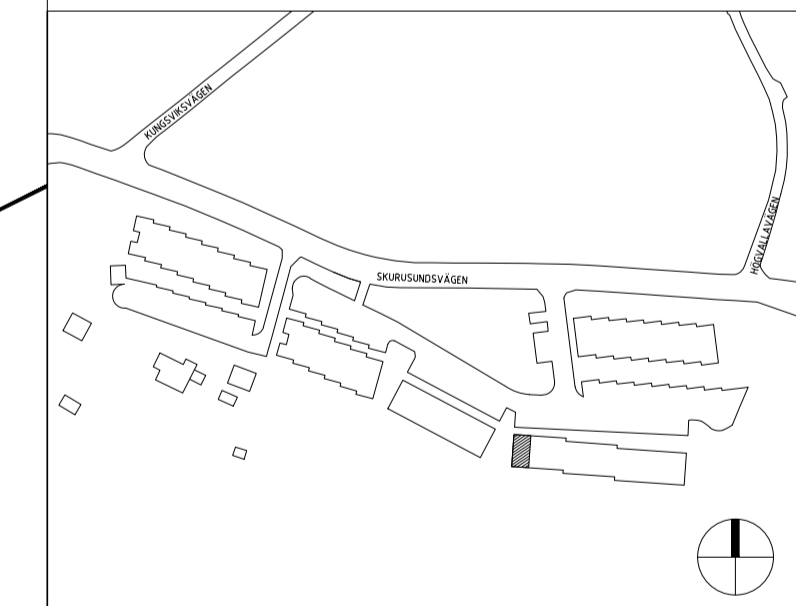

INNOVATION  
PROPERTIES

BYGGLOV


SICKLAÖN 40:18



AHLQVIST & ALMQVIST ARKITEKTER AB  
PETER HENRIKSSON SÄKRE 12, 1 TR  
16148 STOCKHOLM  
TEL: 08 256 76 890

UPPDRAG NR	RITAD/KONSTR AV	HANDLAGGARE
	STAFFAN SVENSSON	STAFFAN SVENSSON
DATUM	ANSVARIG	
2020-07-02	BRITT ALMQVIST	

TYPHUS GAVELHUS, HUS 18  
FASAD ÖST

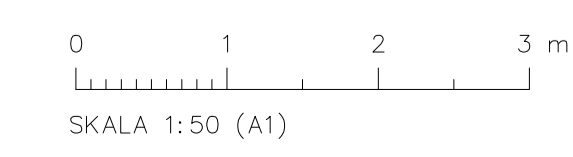

SKALA	NUMMER	BET
1:50 = A1 1:100 = A3	A-43.1-111	




FÖRKLARING & FÖRESKRIFTER  
ALLA MÅTT I MM  
ALLA MÅTT KONTROLLERAS PÅ PLATS INNAN TILLVERKNING

MATERIALBESKRIVNING

PLAN 0, ENTREPLAN  
45MM RIBBOR AV CEDERTRÄ

PLAN 2,  
LJUSGRÅ PUTS, NCS 2000 N

TAKPLAN, ANSLUTNING TILL TAK  
ALUZINK MATT

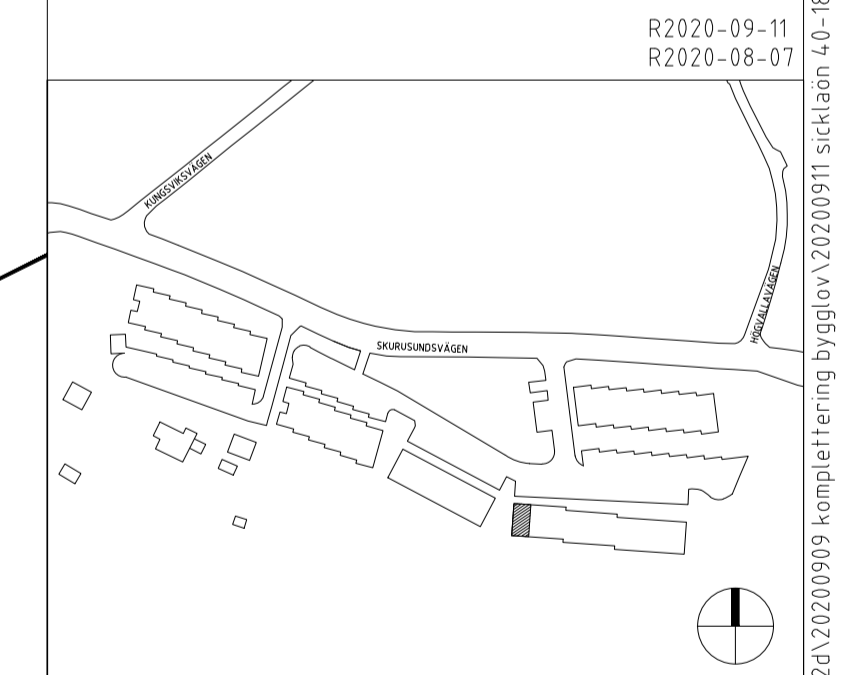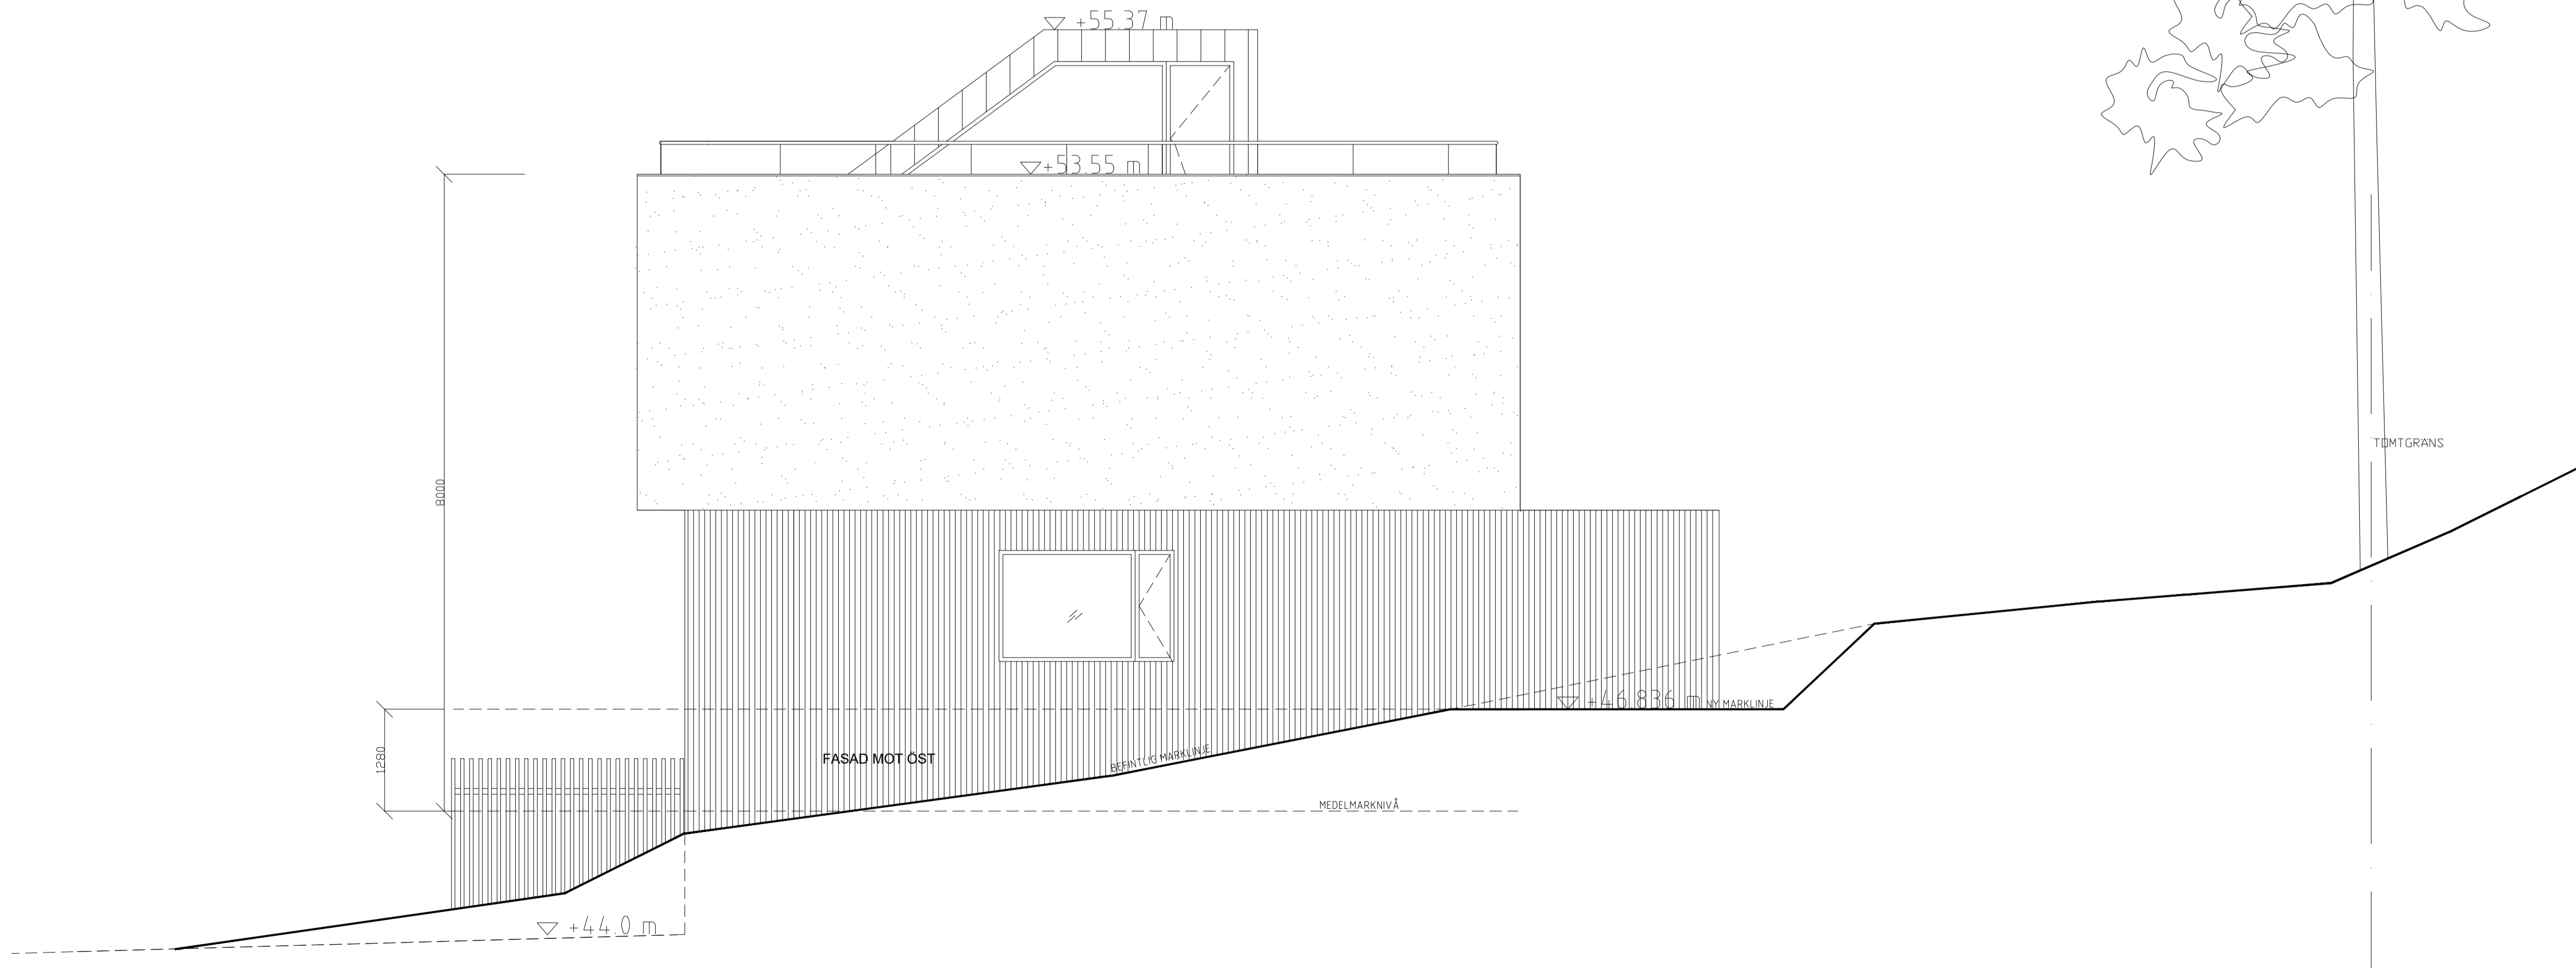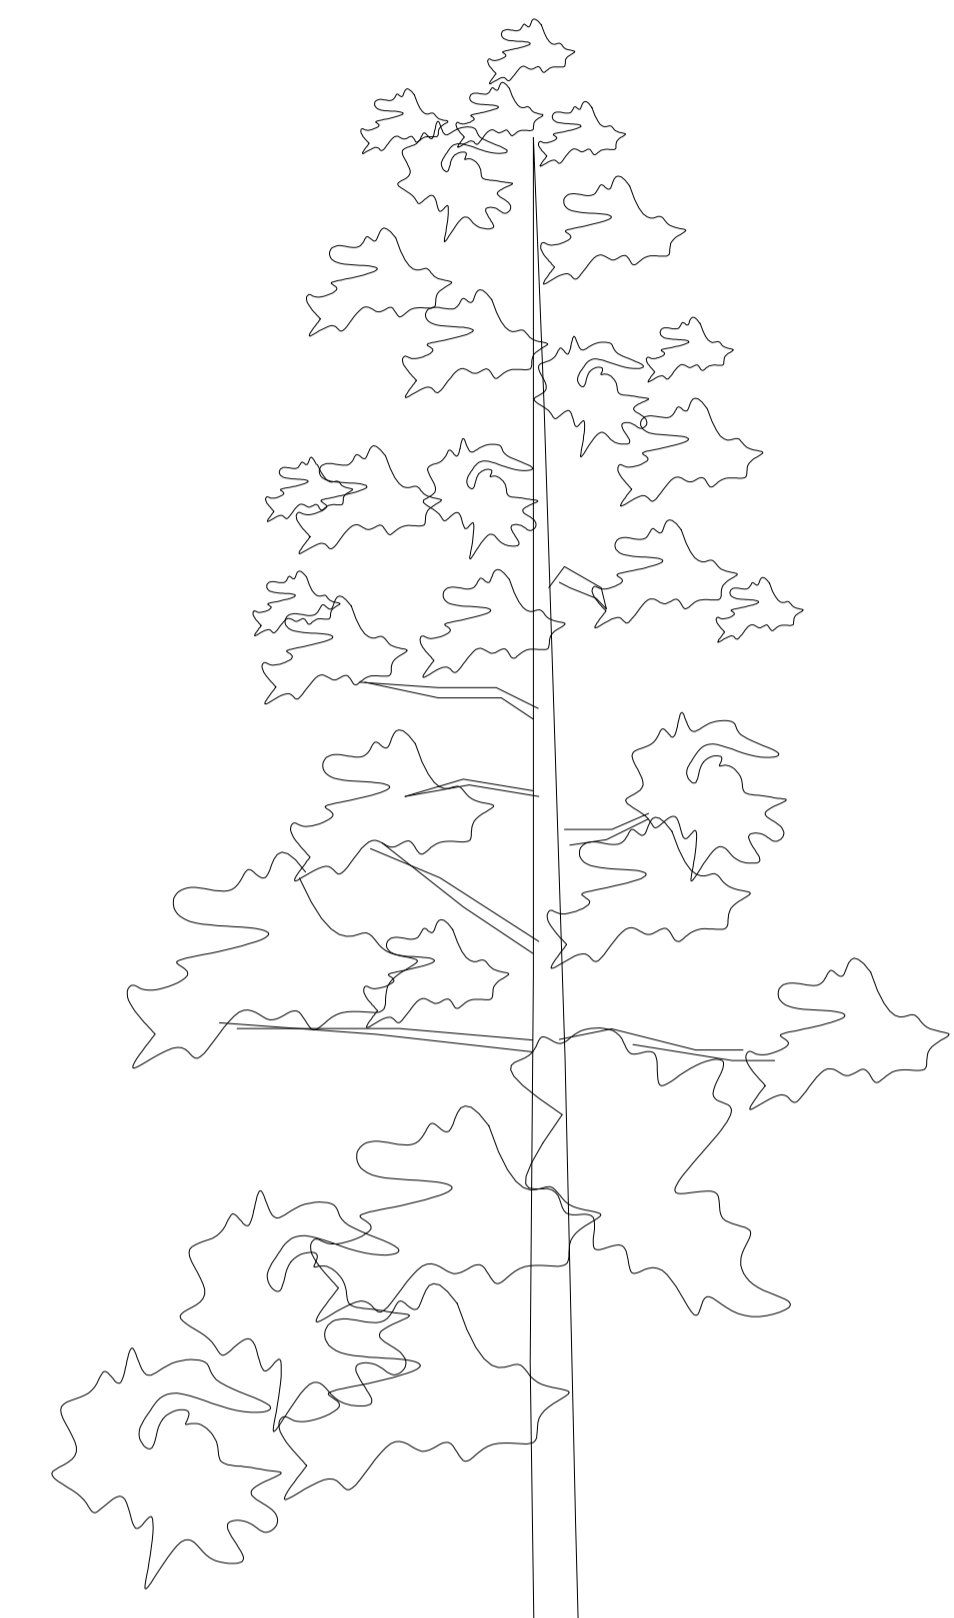


INNOVATION  
PROPERTIES

BYGGLOV


SICKLAÖN 40:18



A		
UPPDRAG NR	RITAD/KONSTR AV	HANDLAGGARE
	STAFFAN SVENSSON	STAFFAN SVENSSON
DATUM	ANSVARIG	
2020-07-02	BRITT ALMQVIST	
TYPHUS GAVELHUS, HUS 18 FASAD ÖST		
SKALA	NUMMER	BET
1:50 = A1 1:100 = A3	A-43.1-111	

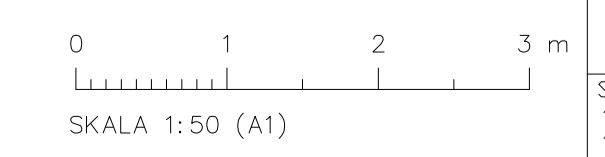



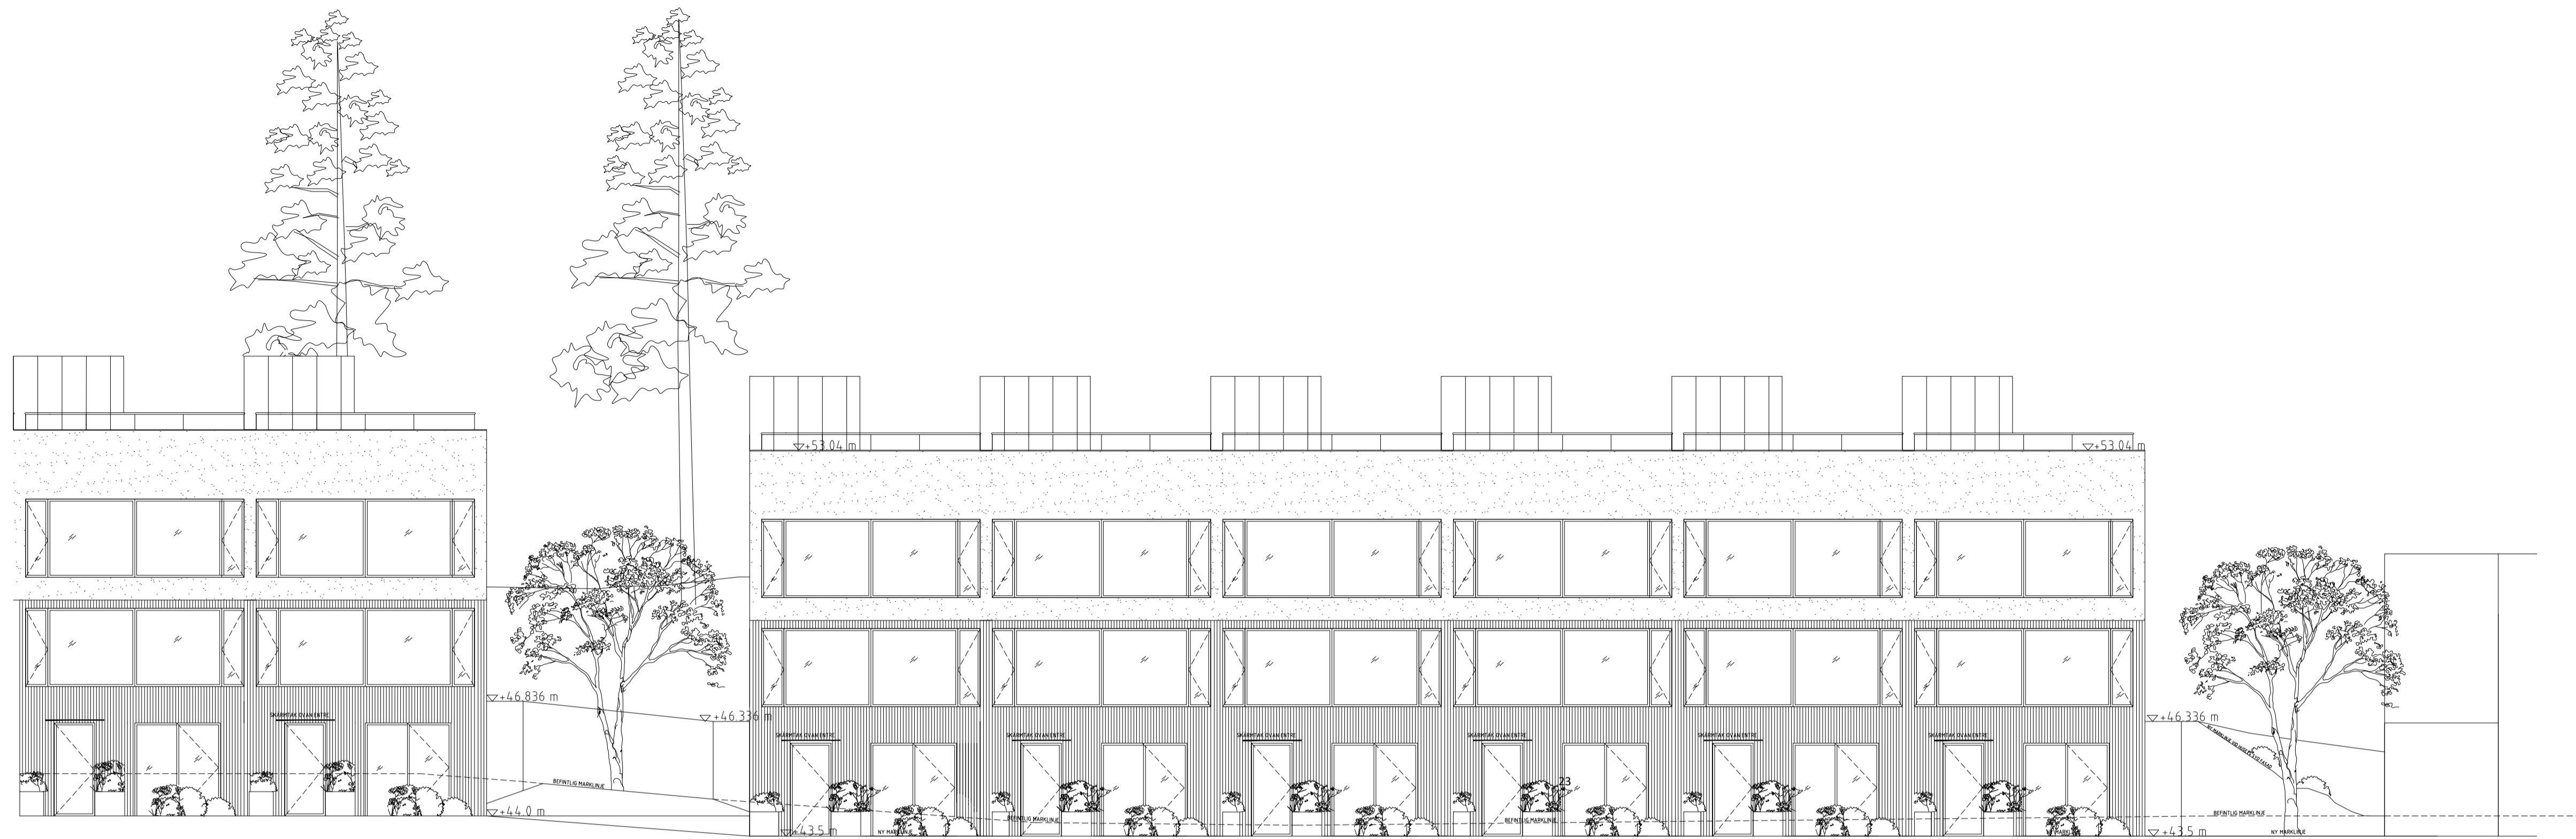

FASAD MOT NORD

R2020-09-11  
R2020-08-07

### FÖRKLARING & FÖRESKRIFTER


ALLA MÅTT I MM  
ALLA MÅTT KONTROLLERAS PÅ PLATS INNAN TILLVERKNING

### MATERIALBESKRIVNING

PLAN 0, ENTREPLAN  
45MM RIBBOR AV CEDERTRÄ

PLAN 2  
LJUSGRÅ PUTS, NCS 2000 N

TAKPLAN, ANSLUTNING TILL TAK  
ALUZINK MÅTT

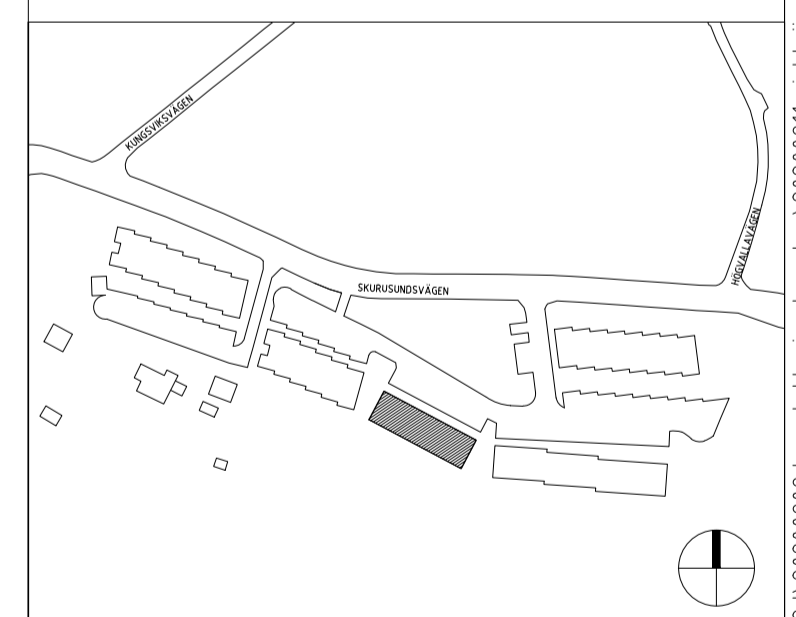

**INNOVATION  
PROPERTIES**

BYGGLOV

SICKLAÖN 40:18




**AHLQVIST & ALMQVIST ARKITEKTER AB**  
PETER HENRIKSSON  
BRITTA ALMQVIST  
TEL: 08 556 76 800


UPPDRAG NR	RITAD/KONSTR AV	HANDLAGGARE
2020-07-02	STAFFAN SVENSSON	STAFFAN SVENSSON
DATUM	ANSVARIG	
2020-07-02	BRITT ALMQVIST	



TYPHUS.19-24  
FASAD NORD

SKALA	NUMMER	BET
1:100 = A1 1:200 = A3	A-43.1-113	

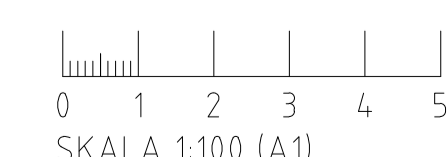

FASAD MOT SYD

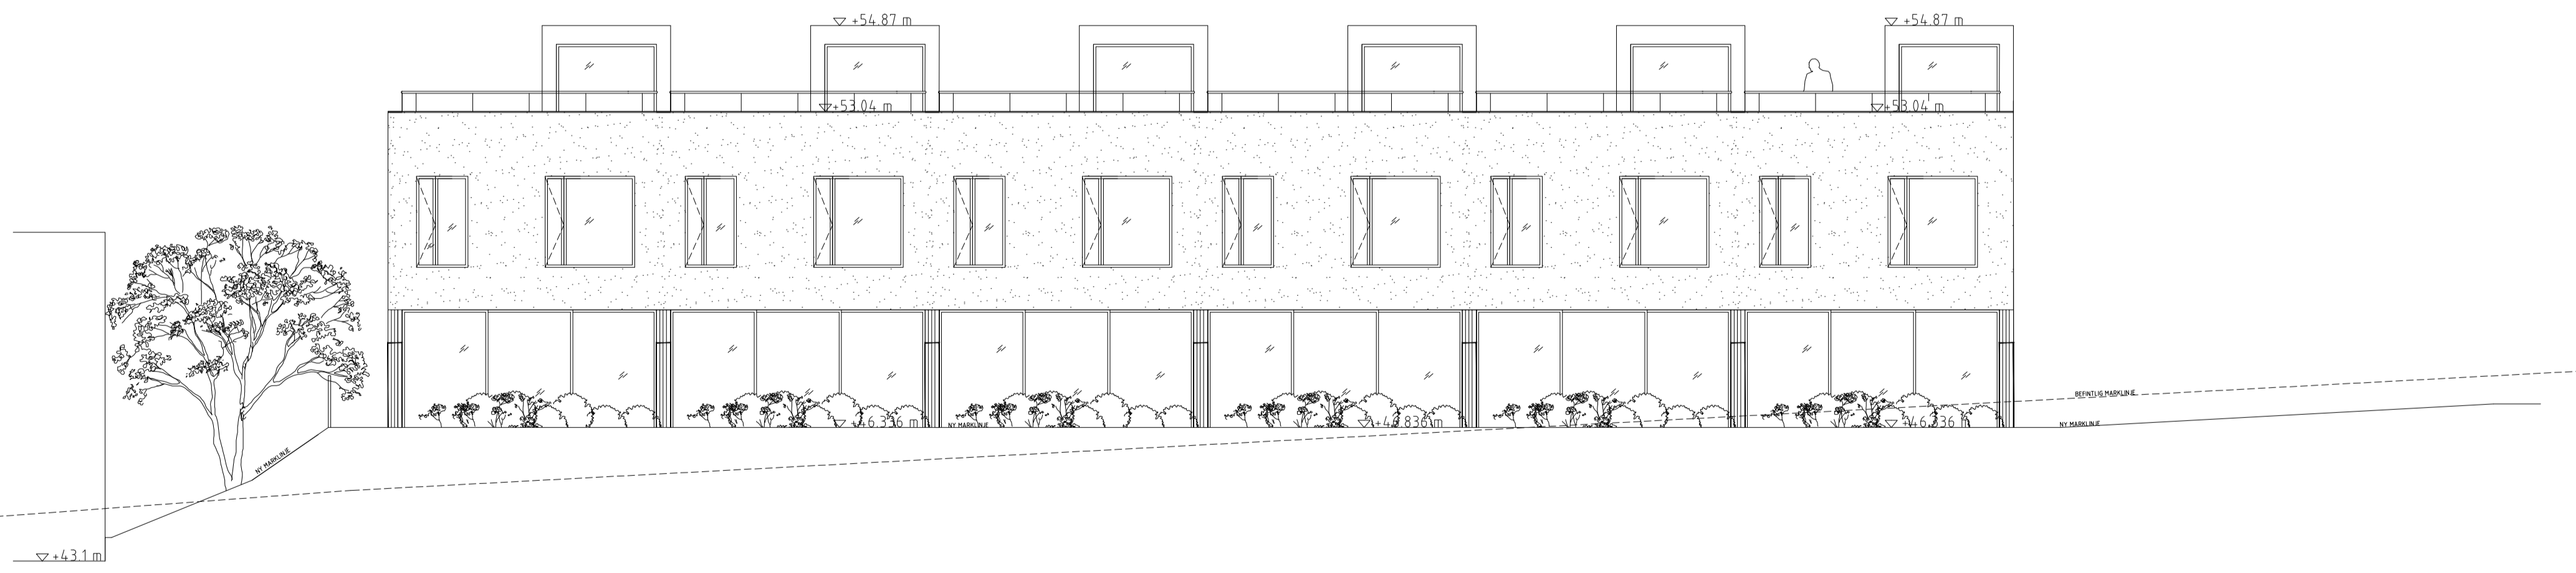

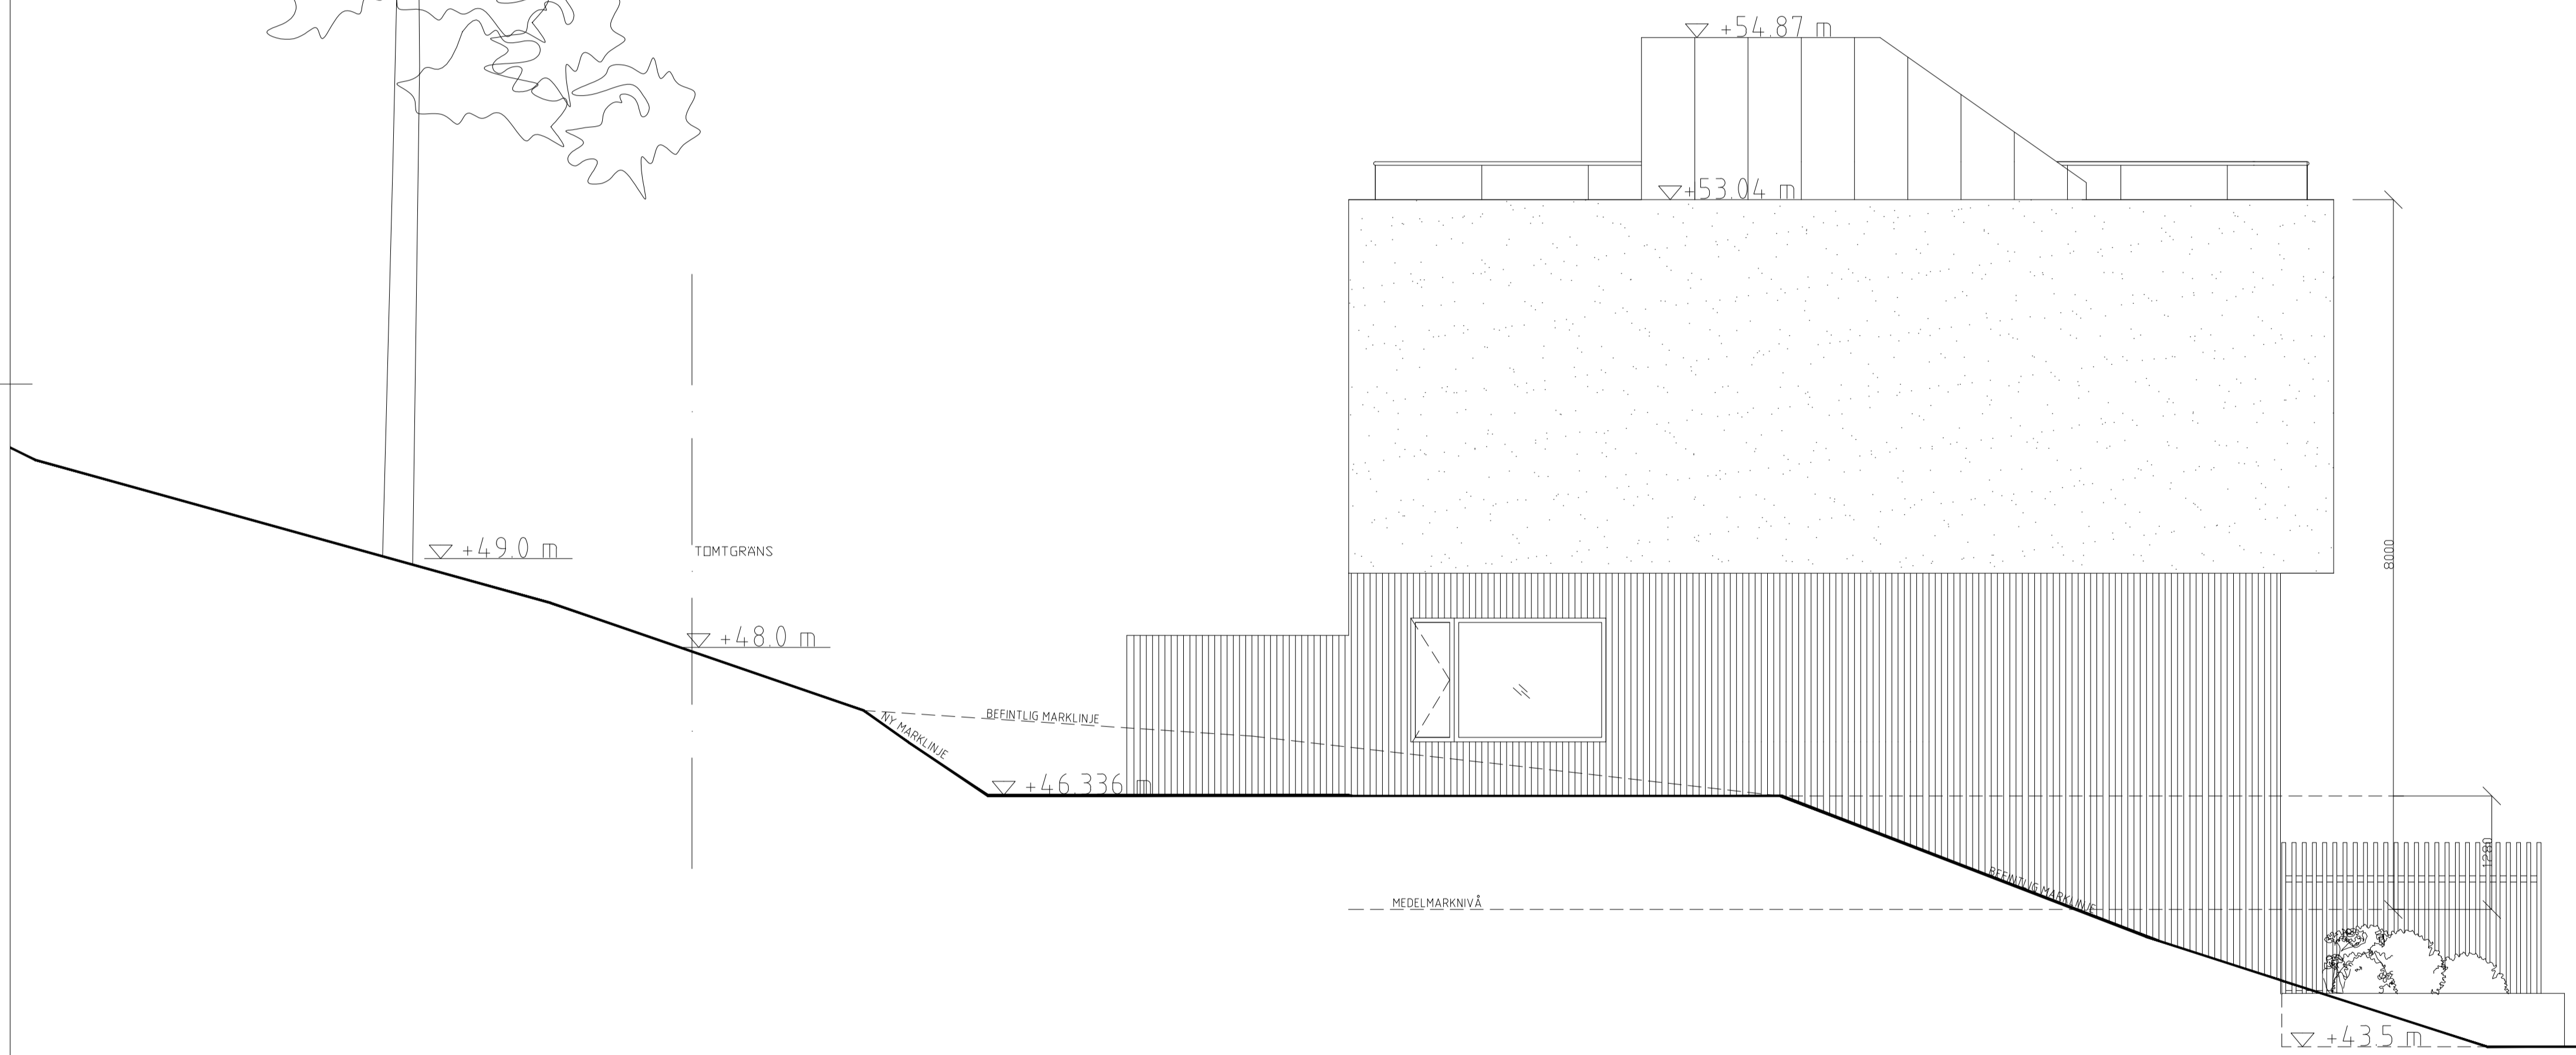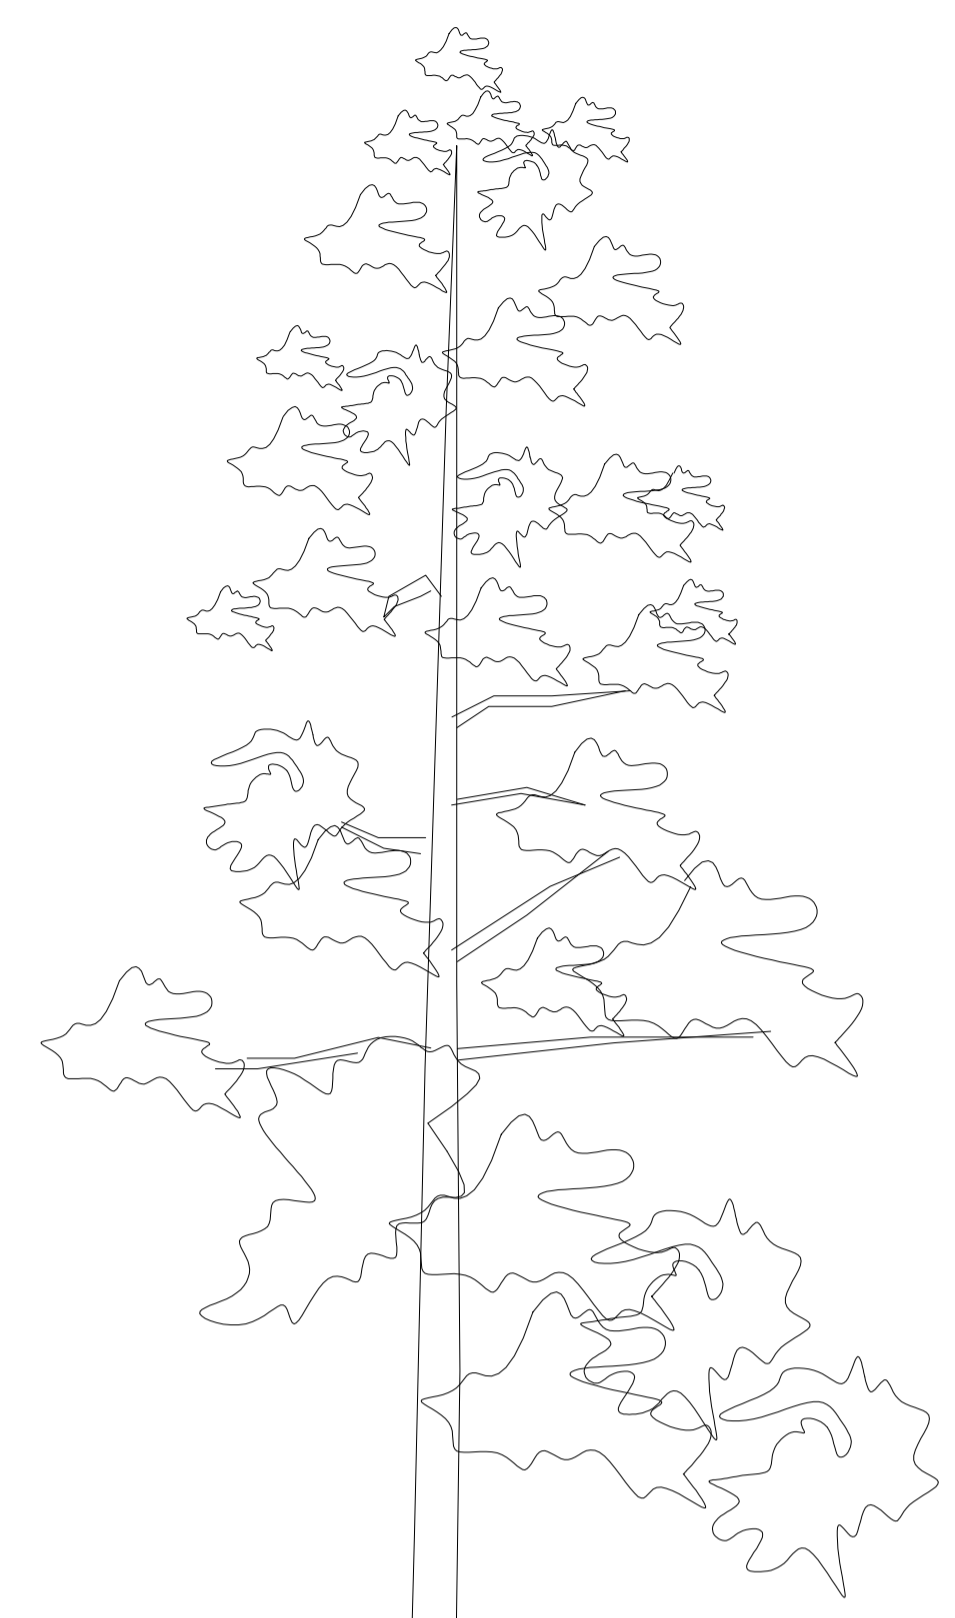


FÖRKLARING & FÖRESKRIFTER  
 ALLA MÅTT I MM  
 ALLA MÅTT KONTROLLERAS PÅ PLATS INNAN TILLVERKNING

MATERIALBESKRIVNING

PLAN 0, ENTREPLAN  
 45MM RIBBOR AV CEDERTRÄ

PLAN 2,  
 LJUSGRÅ PUTS, NCS 2000 N

TAKPLAN, ANSLUTNING TILL TAK  
 ALUZINK MATT

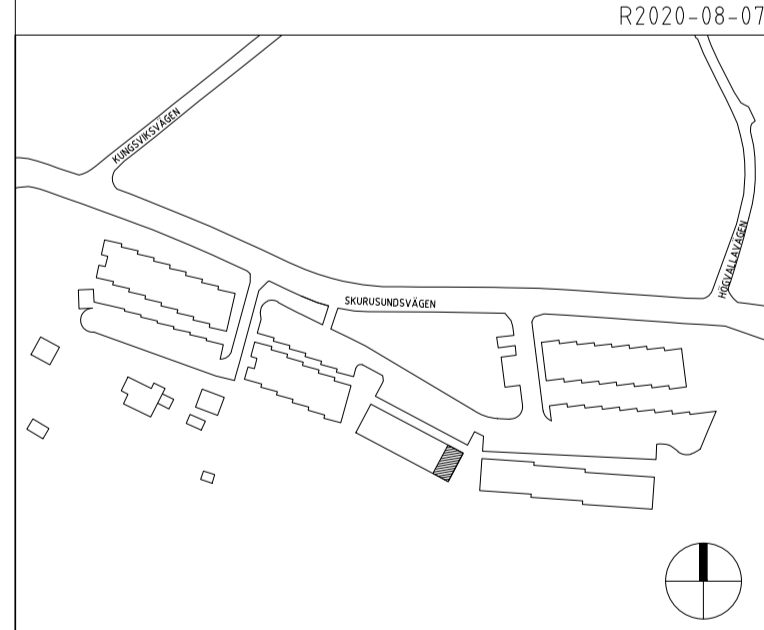

INNOVATION  
 PROPERTIES

BYGGLOV


SICKLAÖN 40:18



AHLQVIST & ALMQVIST ARKITEKTER AB  
 PETER HENRIKSSON SÄCKE 12, 1 TR  
 SE-141 83 STOCKHOLM  
 TEL: 08-556 76 800

UPPDRAG NR	RITAD/KONSTR AV	HANDLAGGARE
2020-07-02	STAFFAN SVENSSON	STAFFAN SVENSSON
DATUM	ANSVARIG	
2020-07-02	BRITT ALMQVIST	

TYPHUS.19  
 FASAD ÖST

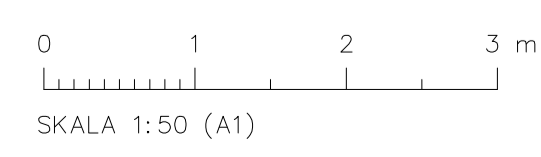

SKALA	NUMMER	BET
1:50 = A1 1:100 = A3	A-43.1-116	

### FÖRKLARING & FÖRESKRIFTER



ALLA MÅTT I MM  
ALLA MÅTT KONTROLLERAS PÅ PLATS INNAN TILLVERKNING

### MATERIALBESKRIVNING

PLAN 0, ENTREPLAN  
45MM RIBBOR AV CEDERTRÄ

PLAN 2  
LJUSGRÅ PUTS, NCS 2000 N

TAKPLAN, ANSLUTNING TILL TAK  
ALUZINK MATT

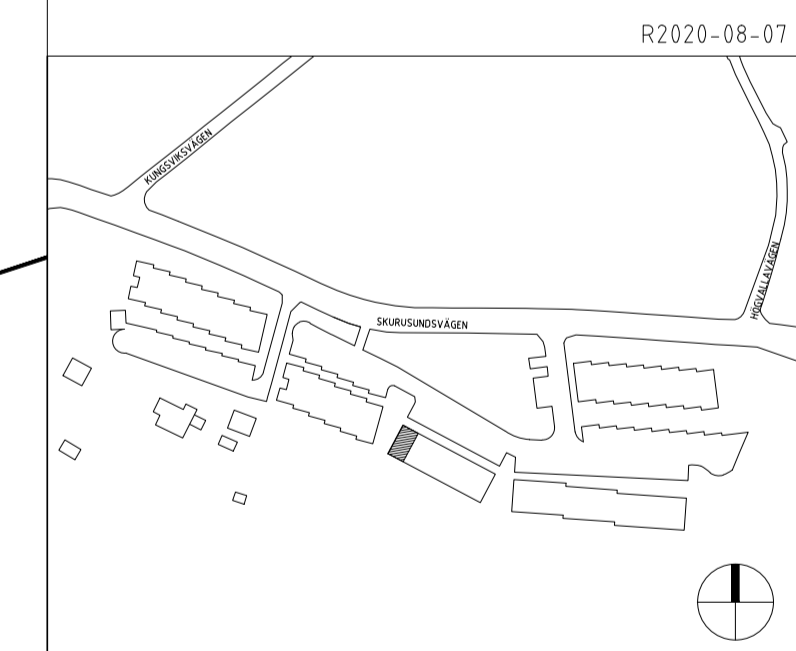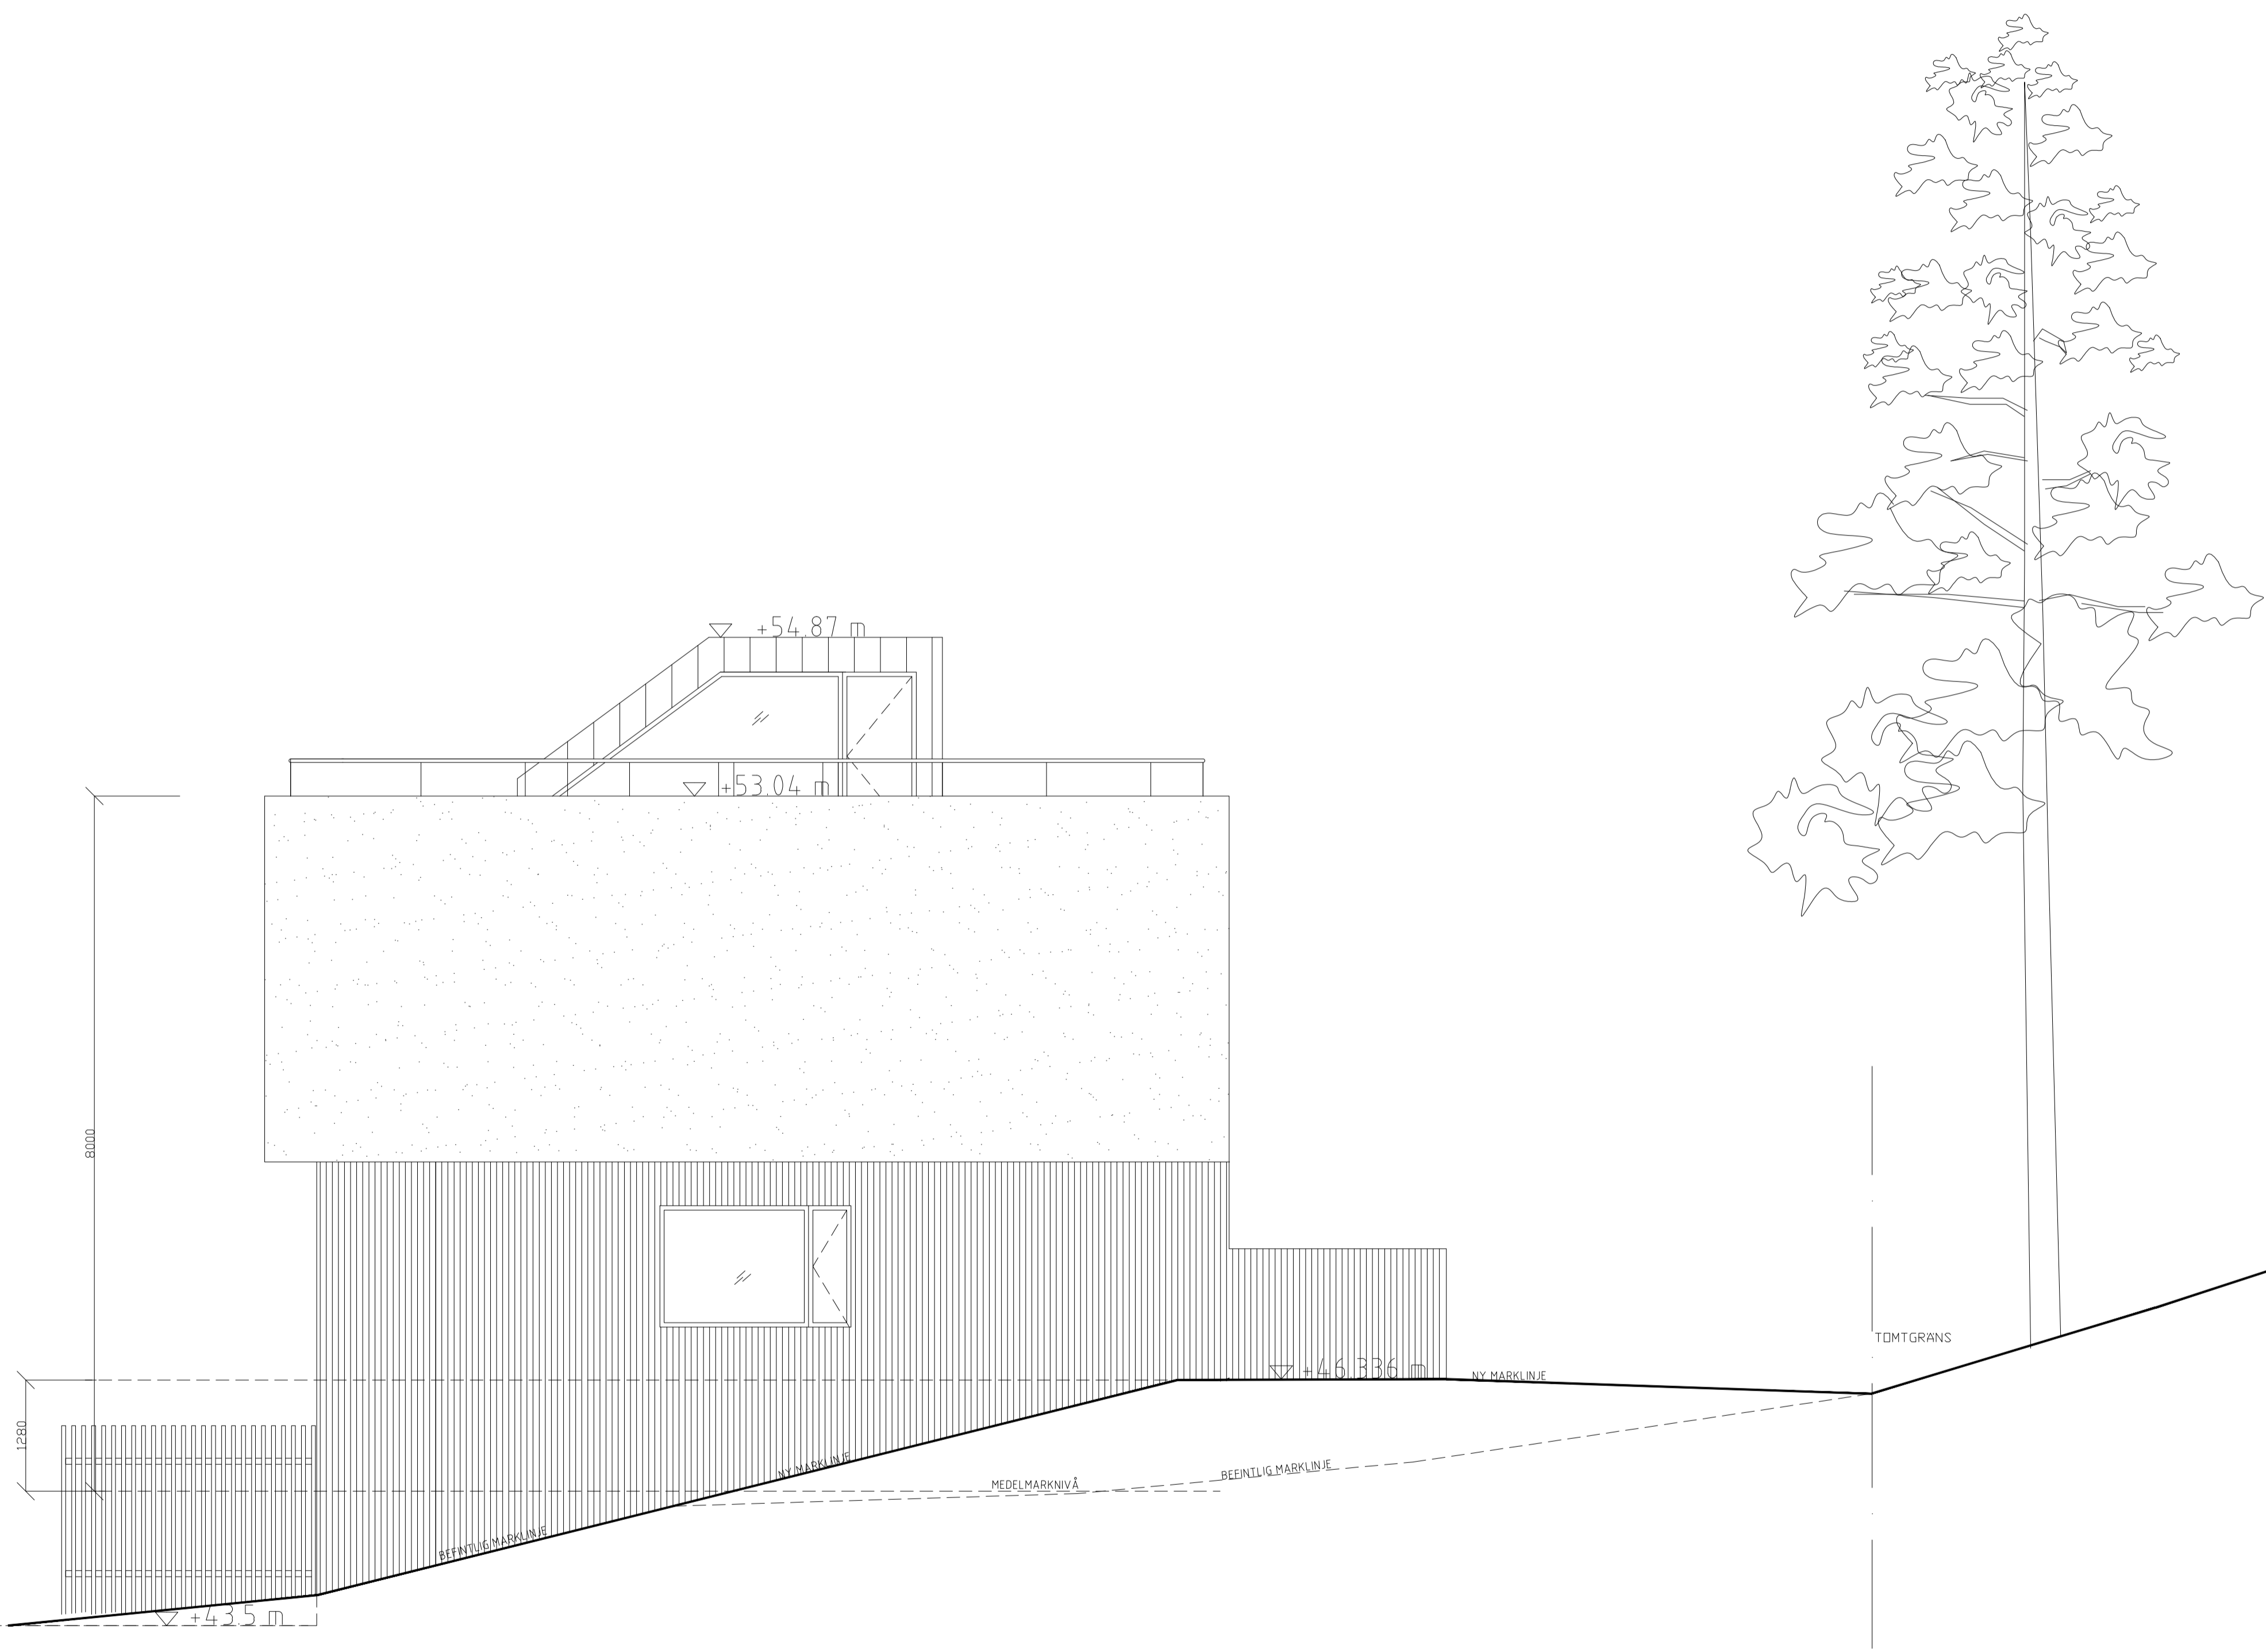

**INNOVATION PROPERTIES**


BYGGLOV

SICKLAÖN 40:18



UPPDRAG NR	RITAD/KONSTR AV	HANDLAGGARE
2020-07-02	STAFFAN SVENSSON	STAFFAN SVENSSON
DATUM	ANSVARIG	
2020-07-02	BRITT ALMQVIST	

TYPHUS 24  
FASAD VÄST

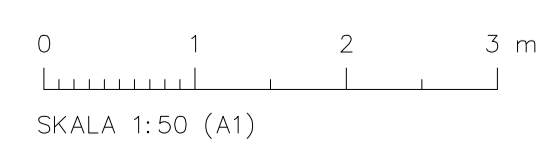

SKALA	NUMMER	BET
150 = A1 1:100 = A3	A-43.1-117	

FASAD MOT NORD



R2020-09-11  
R2020-08-07

FASAD MOT SYD



### FÖRKLARING & FÖRESKRIFTER


ALLA MÅTT I MM  
ALLA MÅTT KONTROLLERAS PÅ PLATS INNAN TILLVERKNING

### MATERIALBESKRIVNING

PLAN 0, ENTREPLAN  
45MM RIBBOR AV CEDERTRÄ

PLAN 1  
LJUSGRÅ PUTS, NCS 2000 N

TAKPLAN, ANSLUTNING TILL TAK  
ALUZINK MATT

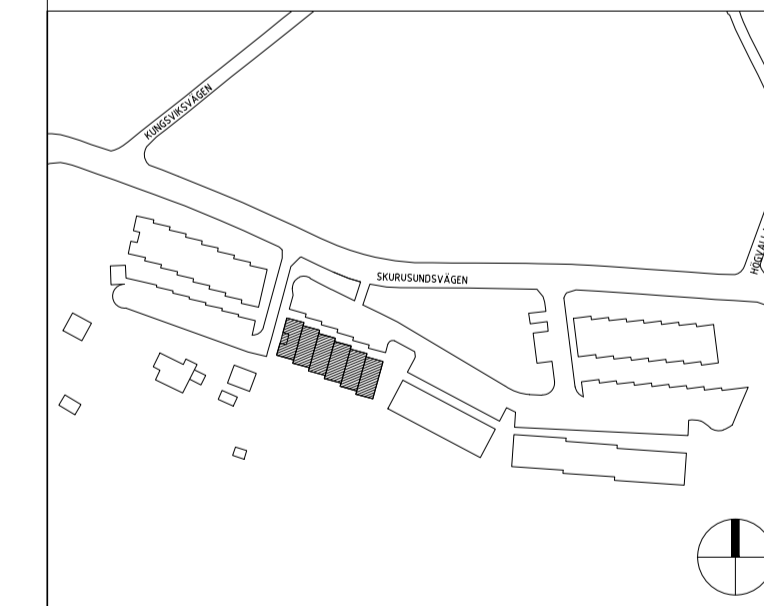

**INNOVATION PROPERTIES**

BYGGLOV


SICKLAÖN 40:18



**AHLQVIST & ALMQVIST ARKITEKTER AB**  
PETER HENRIKSSON BACHE 12, 1 TR  
SE 141 STOCKHOLM  
TEL: 08 256 76 800

UPPDRAG NR	RITAD/KONSTR AV	HANDLAGGARE
2020-07-02	STAFFAN SVENSSON	STAFFAN SVENSSON
DATUM	ANSVARIG	
2020-07-02	BRITT ALMQVIST	

TYPHUS 25-30  
FASAD NORD & SYD

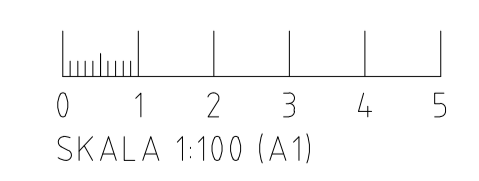

SKALA	NUMMER	BET
1:100 = A1 1:200 = A3	A-43.1-118	BET

FÖRKLARING & FÖRESKRIFTER



ALLA MÅTT I MM  
ALLA MÅTT KONTROLLERAS PÅ PLATS INNAN TILLVERKNING

MATERIALBESKRIVNING

PLAN 0, ENTREPLAN  
45MM RIBBOR AV CEDERTRÄ

PLAN 1,  
LJUSGRÅ PUTS, NCS 2000 N

TAKPLAN, ANSLUTNING TILL TAK  
ALUZINK MATT

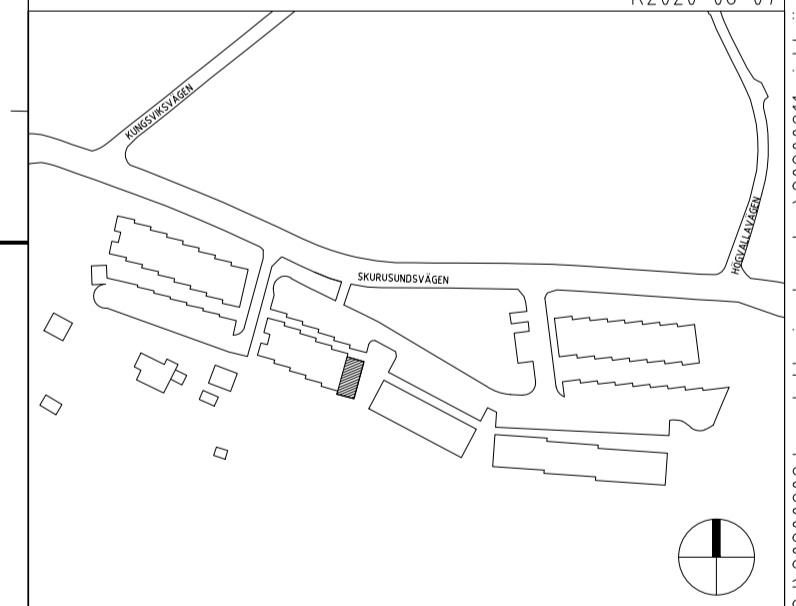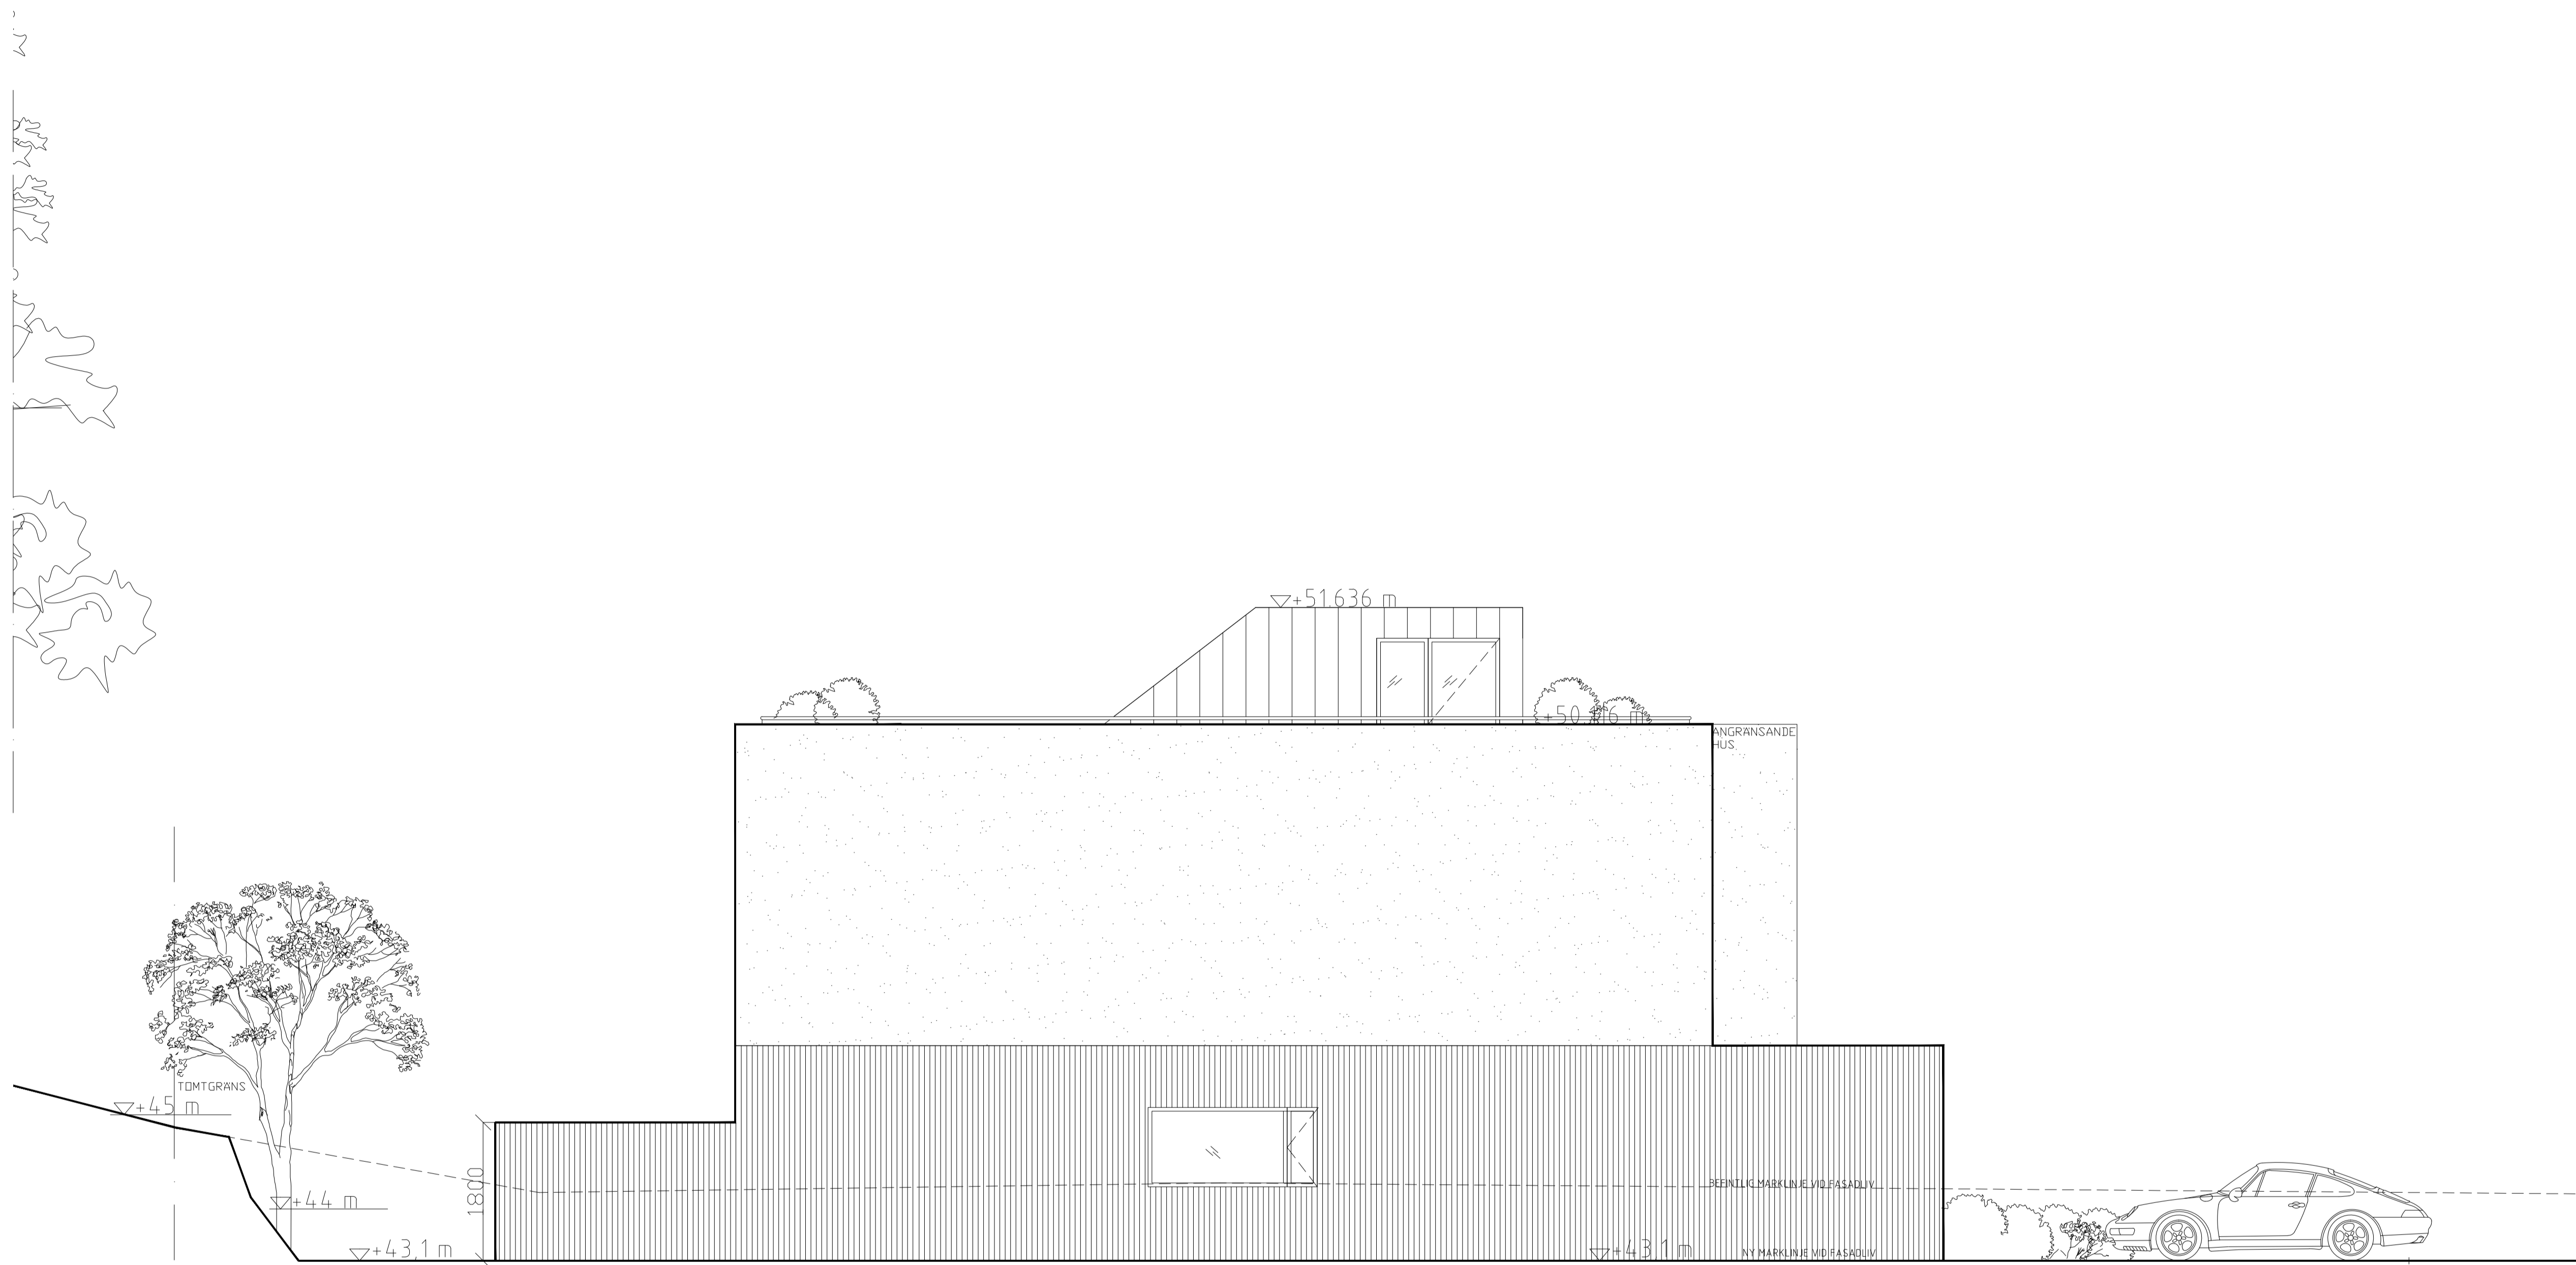

INNOVATION PROPERTIES

BYGGLOV

SICKLAÖN 40:18



UPPDRAG NR	RITAD/KONSTR AV	HANDLAGGARE
2020-07-02	STAFFAN SVENSSON	STAFFAN SVENSSON
DATUM	ANSVARIG	
2020-07-02	BRITT ALMQVIST	
TYPHUS, 25 FASAD ÖST		

SKALA	NUMMER	BET
1:50 = A1 1:100 = A3	A-43.1-121	

FÖRKLARING & FÖRESKRIFTER



ALLA MÅTT I MM  
ALLA MÅTT KONTROLLERAS PÅ PLATS INNAN TILLVERKNING

MATERIALBESKRIVNING

PLAN 0, ENTREPLAN  
45MM RIBBOR AV CEDERTRÄ

PLAN 2,  
LJUSGRÅ PUTS, NCS 2000 N

TAKPLAN, ANSLUTNING TILL TAK  
ALUZINK MATT

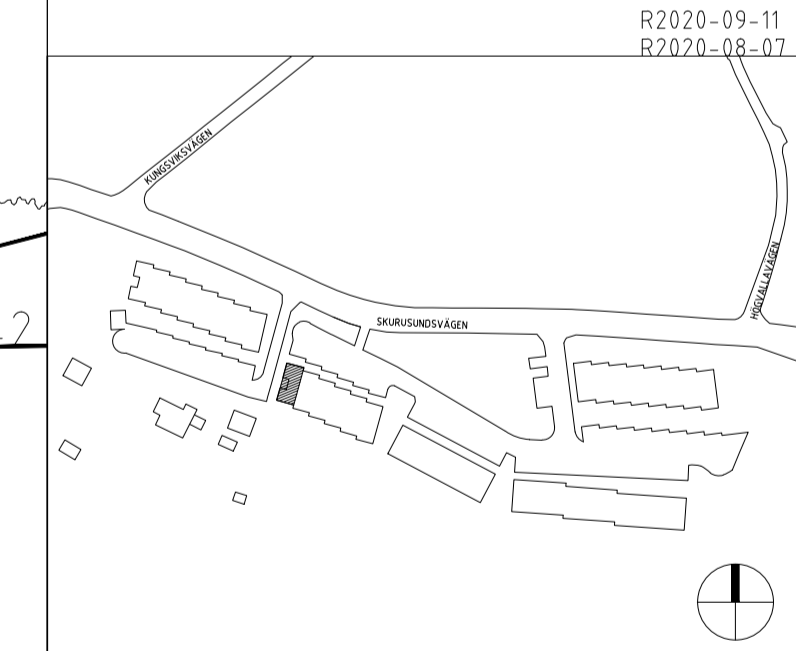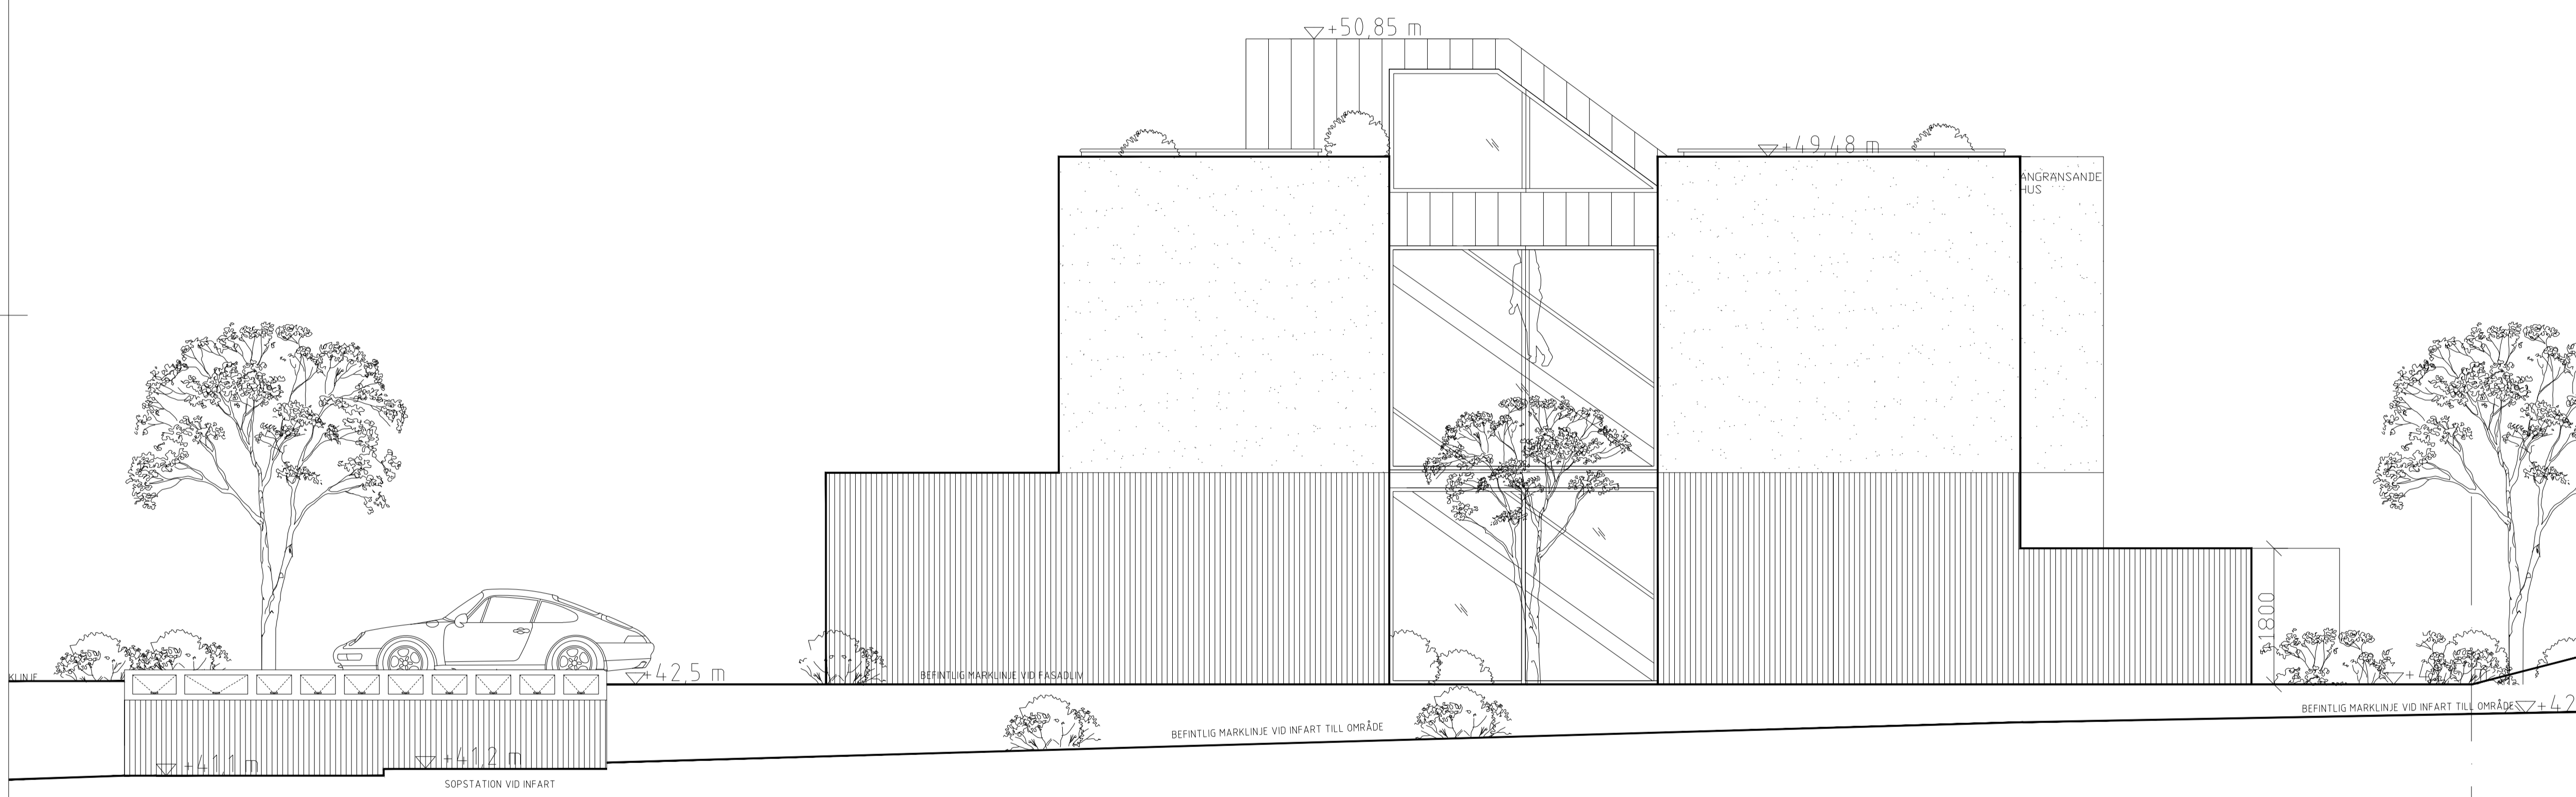

INNOVATION PROPERTIES

BYGGLOV

SICKLAÖN 40:18



UPPDRAG NR	RITAD/KONSTR AV	HANDLAGGARE
2020-07-02	STAFFAN SVENSSON	STAFFAN SVENSSON
DATUM	ANSVARIG	
2020-07-02	BRITT ALMQVIST	
TYPHUS, 30 FASAD ÖST		

SKALA	NUMMER	BET
1:50 = A1 1:100 = A3	A-43.1-122	BET



FASAD MOT NORD

R2020-09-11  
R2020-08-07



FASAD MOT SYD


**FÖRKLARING & FÖRESKRIFTER**  
 ALLA MÅTT I MM  
 ALLA MÅTT KONTROLLERAS PÅ PLATS INNAN TILLVERKNING

**MATERIALBESKRIVNING**

PLAN 0  
 45MM RIBBOR AV TRÄ BAHANDLAT MED KISELOXID

PLAN 2,  
 VIT PÅTS, NCS 0500 N

TAKPLAN, ANSLUTNING TILL TAK  
 ALUZINK

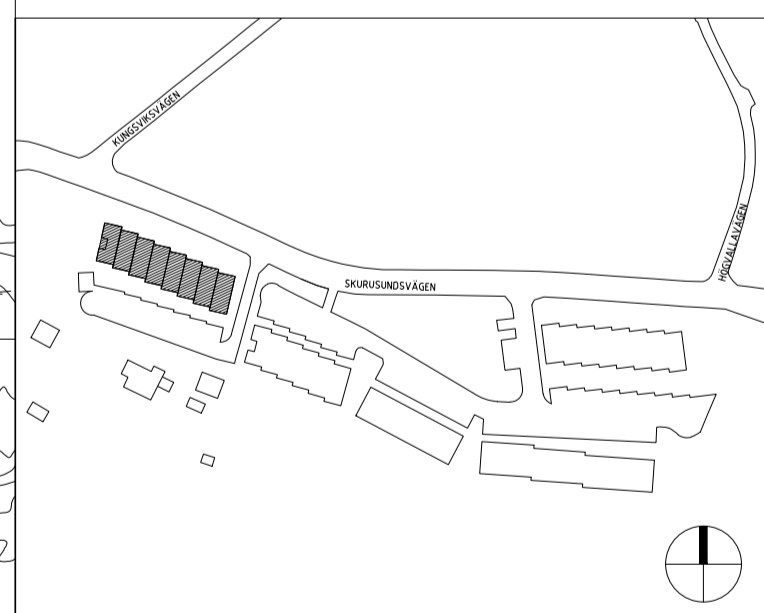

**INNOVATION  
 PROPERTIES**


**BYGGLOV**

**SICKLAÖN 40:18**



**AHLQVIST & ALMQVIST ARKITEKTER AB**  
 PETER HENRIKSSON  
 1614 STOCKHOLM  
 TEL: 08 556 76 890



UPPDRAG NR	RTID/KONSTR AV	HANDLAGGARE
2020-07-02	STAFFAN SVENSSON	STAFFAN SVENSSON
DATUM	ANSVARIG	
2020-07-02	BRITT ALMQVIST	
TYPHUS 31-38 FASAD NORD & SYD		

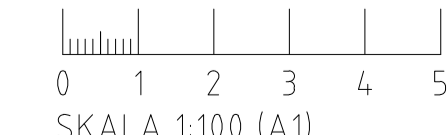

SKALA	NUMMER	BET
1:100 = A1 1:200 = A3	A-43.1-124	

FÖRKLARING & FÖRESKRIFTER  
ALLA MÅTT I MM  
ALLA MÅTT KONTROLLERAS PÅ PLATS INNAN TILLVERKNING

MATERIALBESKRIVNING  
PLAN 0, ENTREPLAN  
45MM RIBBOR AV TRÄ BAHANDLAT MED KISELOXID  
PLAN 1  
LJUSGRÅ, NCS 2000 N  
TAKPLAN, ANSLUTNING TILL TAK  
ALUZINK

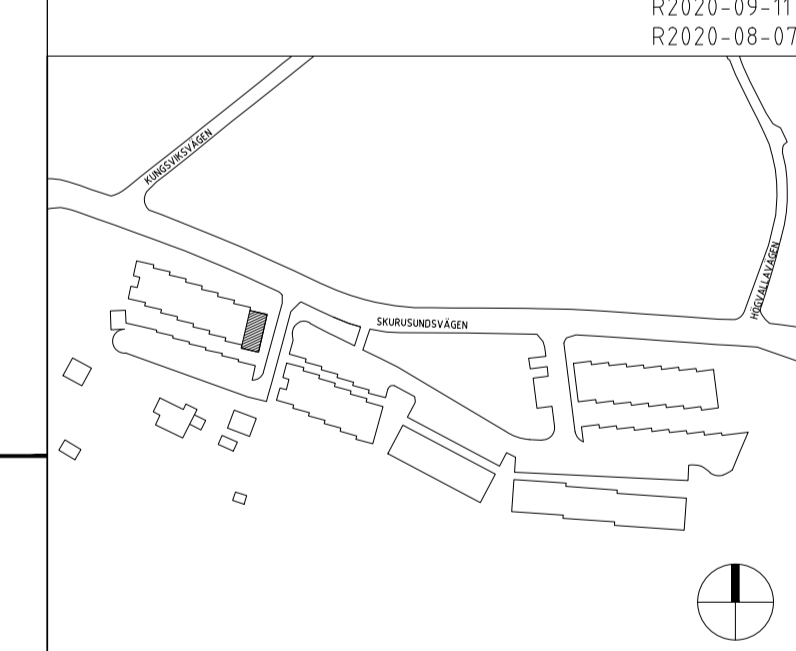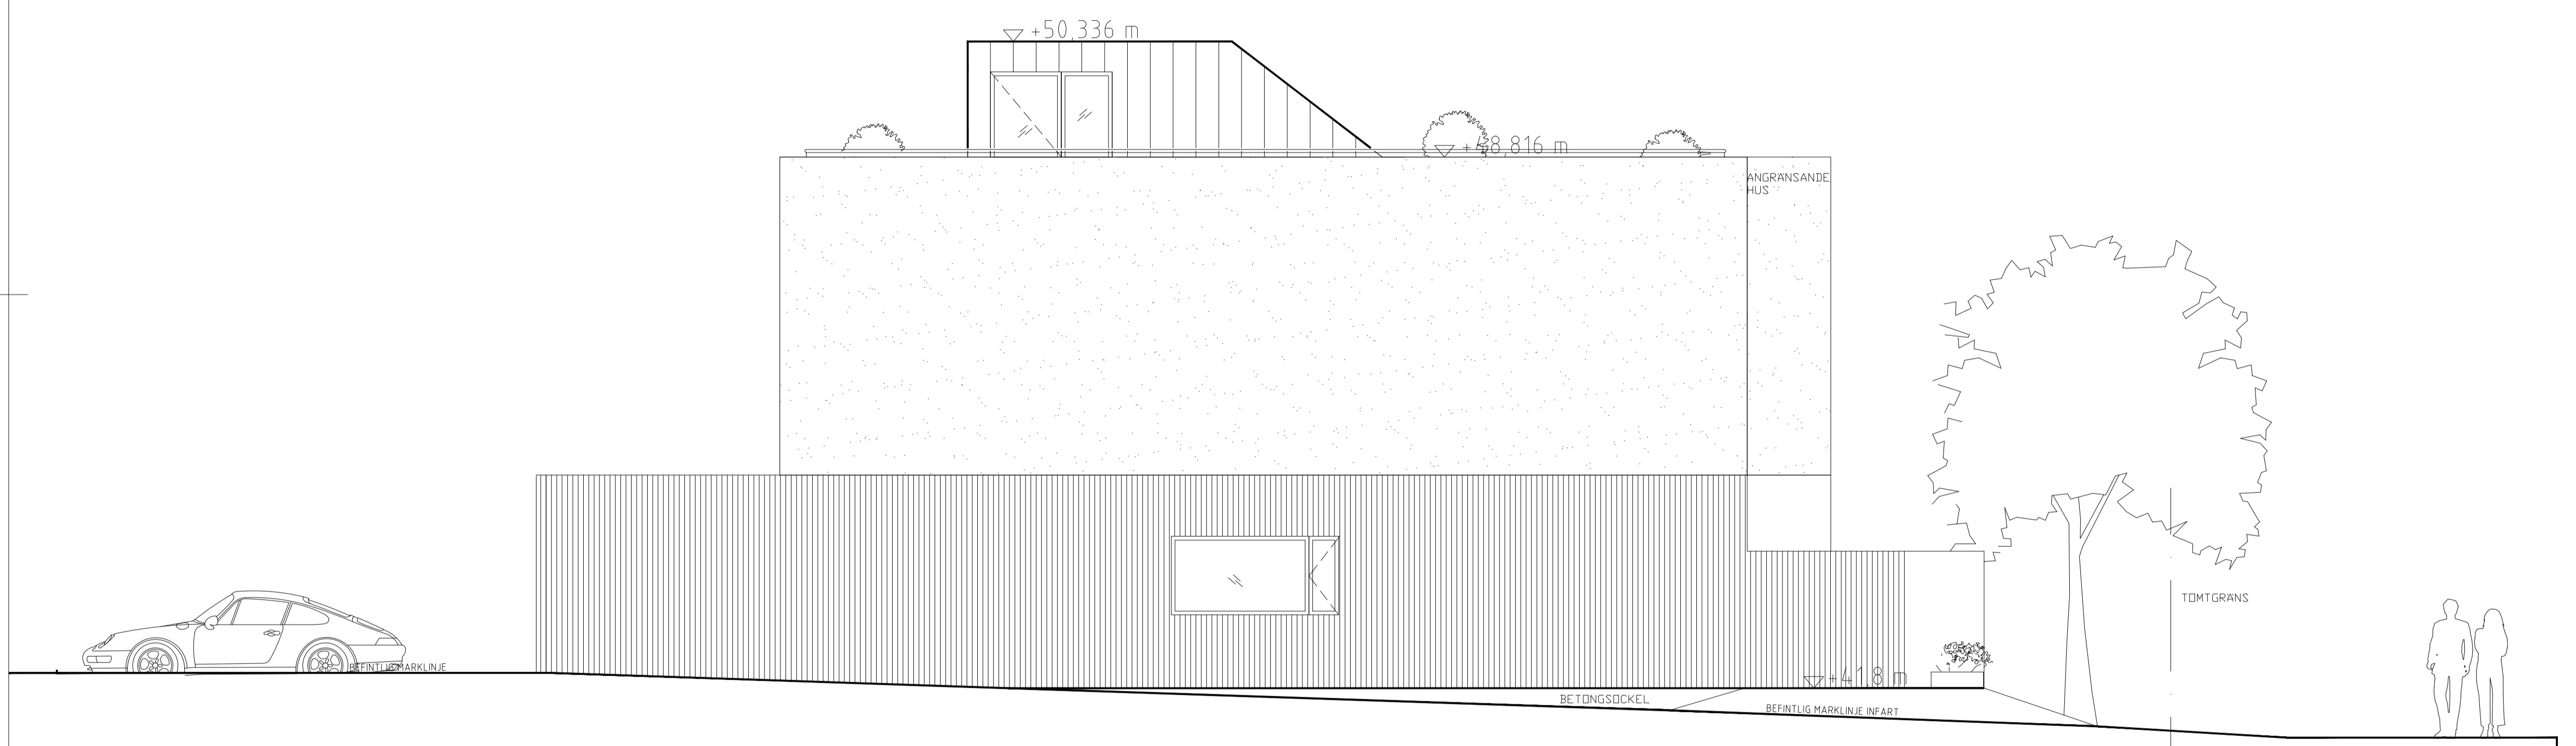


INNOVATION PROPERTIES

BYGGLOV  
SICKLAÖN 40:18

AHLQVIST & ALMQVIST ARKITEKTER AB  
PETER HENRIKSSON SÄKRE 12, 1 TR  
16145 STOCKHOLM  
TEL: 08-256 76 890

UPPDRAG NR	RITAD/KONSTR AV	HANDLAGGARE
2020-07-02	STAFFAN SVENSSON	STAFFAN SVENSSON
DATUM	ANSVARIG	
2020-07-02	BRITT ALMQVIST	
TYPHUS, 31 FASAD ÖST		

SKALA	NUMMER	BET
1:50 = A1 1:100 = A3	A-43.1-127	BET

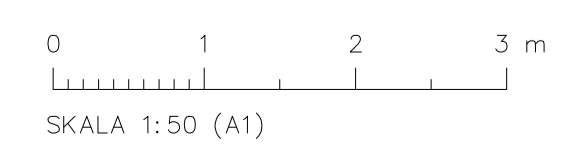



FÖRKLARING & FÖRESKRIFTER


ALLA MÅTT I MM  
ALLA MÅTT KONTROLLERAS PÅ PLATS INNAN TILLVERKNING

MATERIALBESKRIVNING


PLAN 0, ENTREPLAN  
45MM RIBBOR AV TRÄ BAHANLAT MED KISELOXID

PLAN 1  
VIT PUTS, NCS 0500 N

TAKPLAN, ANSLUTNING TILL TAK  
ALUZINK

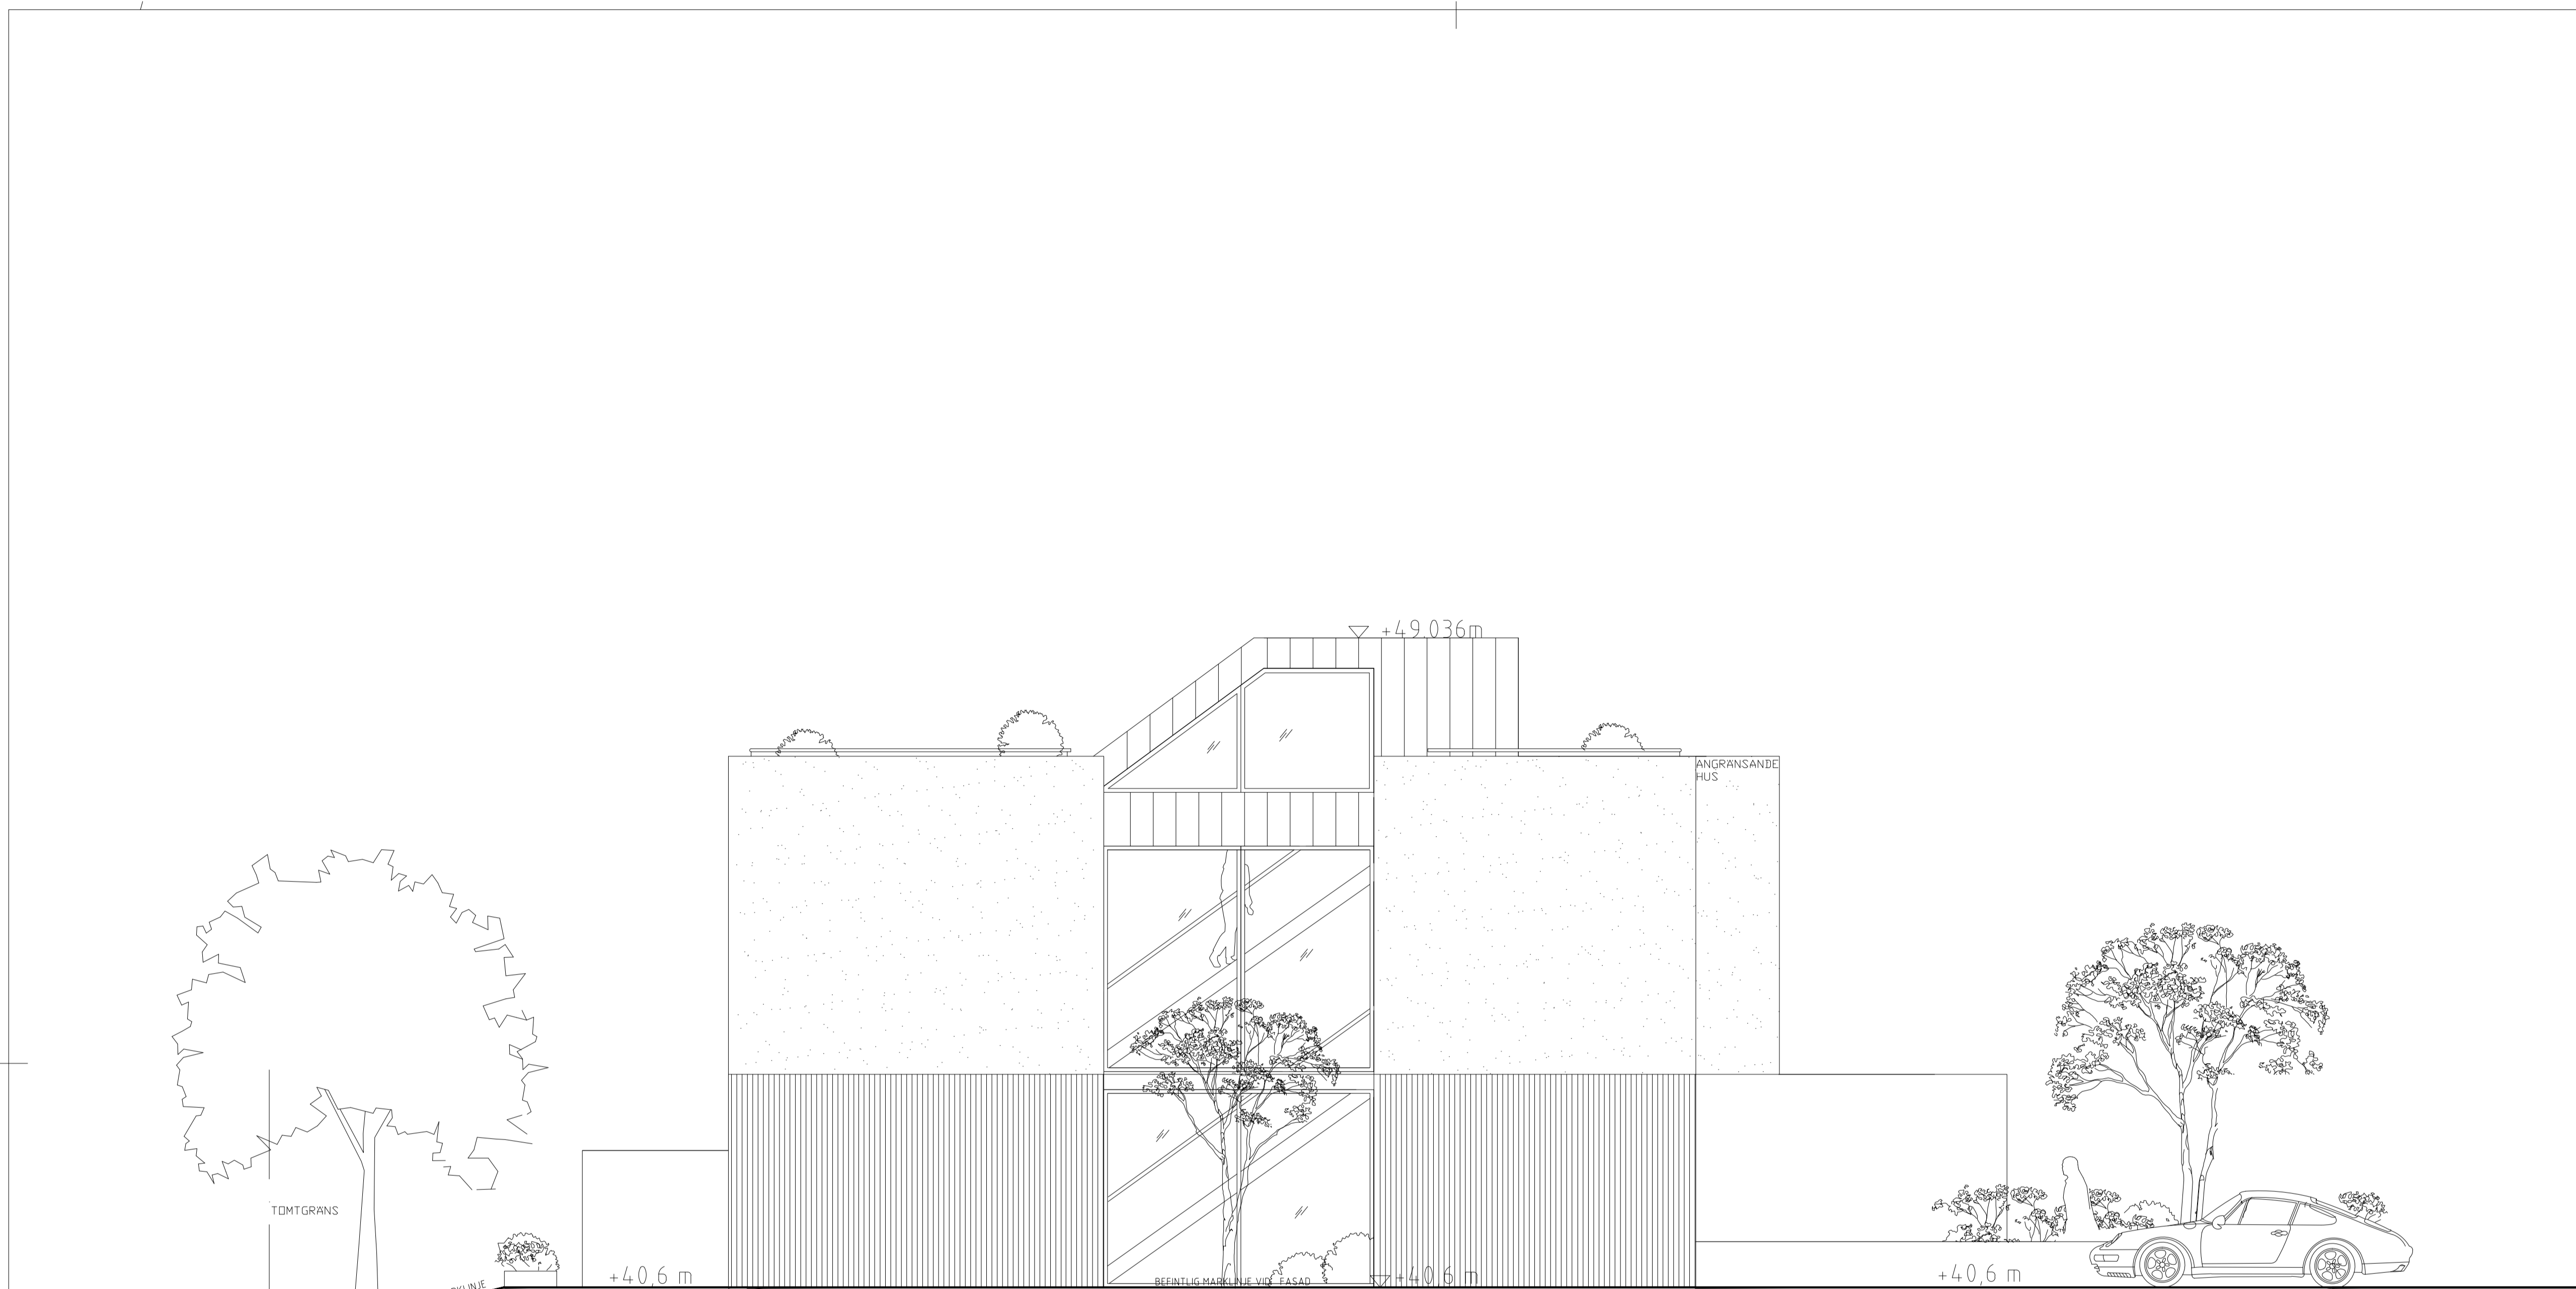

R2020-09-11  
R2020-08-07

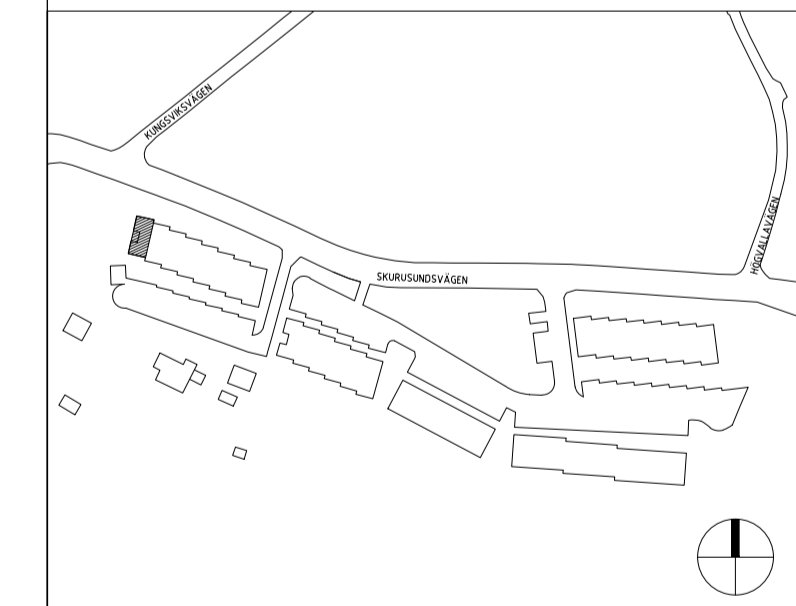

INNOVATION  
PROPERTIES

BYGGLOV

SICKLAÖN 40:18




ARHITEKTER  
PETER HENRIKSSON  
BRITT ALMQVIST  
TEL: 08-256 76 800






UPPDRAG NR	RITAD/KONSTR AV	HANDLAGGARE
	STAFFAN SVENSSON	STAFFAN SVENSSON
DATUM	ANSVARIG	
2020-07-02	BRITT ALMQVIST	


TYPHUS. 38  
FASAD VÄST

SKALA	NUMMER	BET
1:50 = A1 1:100 = A3	A-43.1-128	





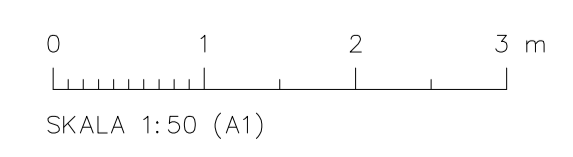



FÖRKLARING & FÖRESKRIFTER  
ALLA MÅTT I MM  
ALLA MÅTT KONTROLLERAS PÅ PLATS INNAN TILLVERKNING

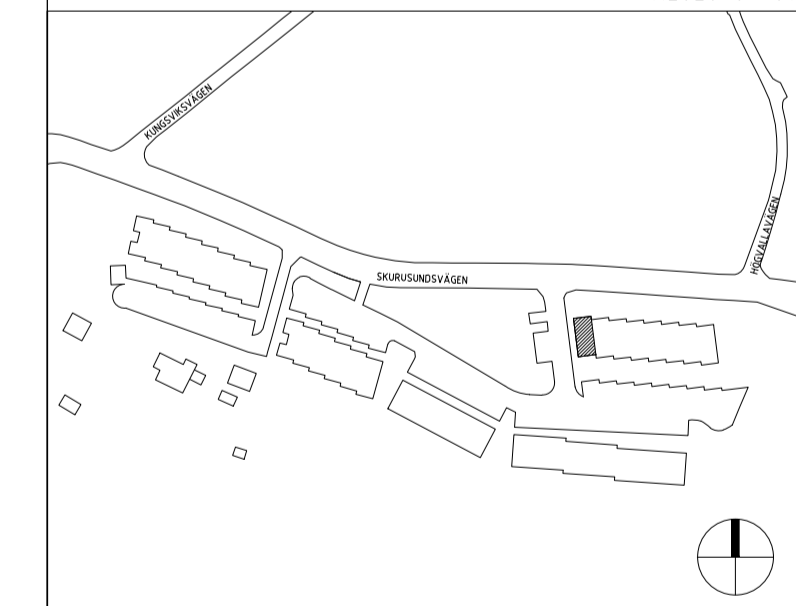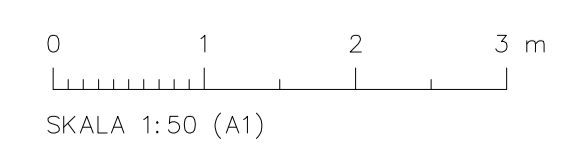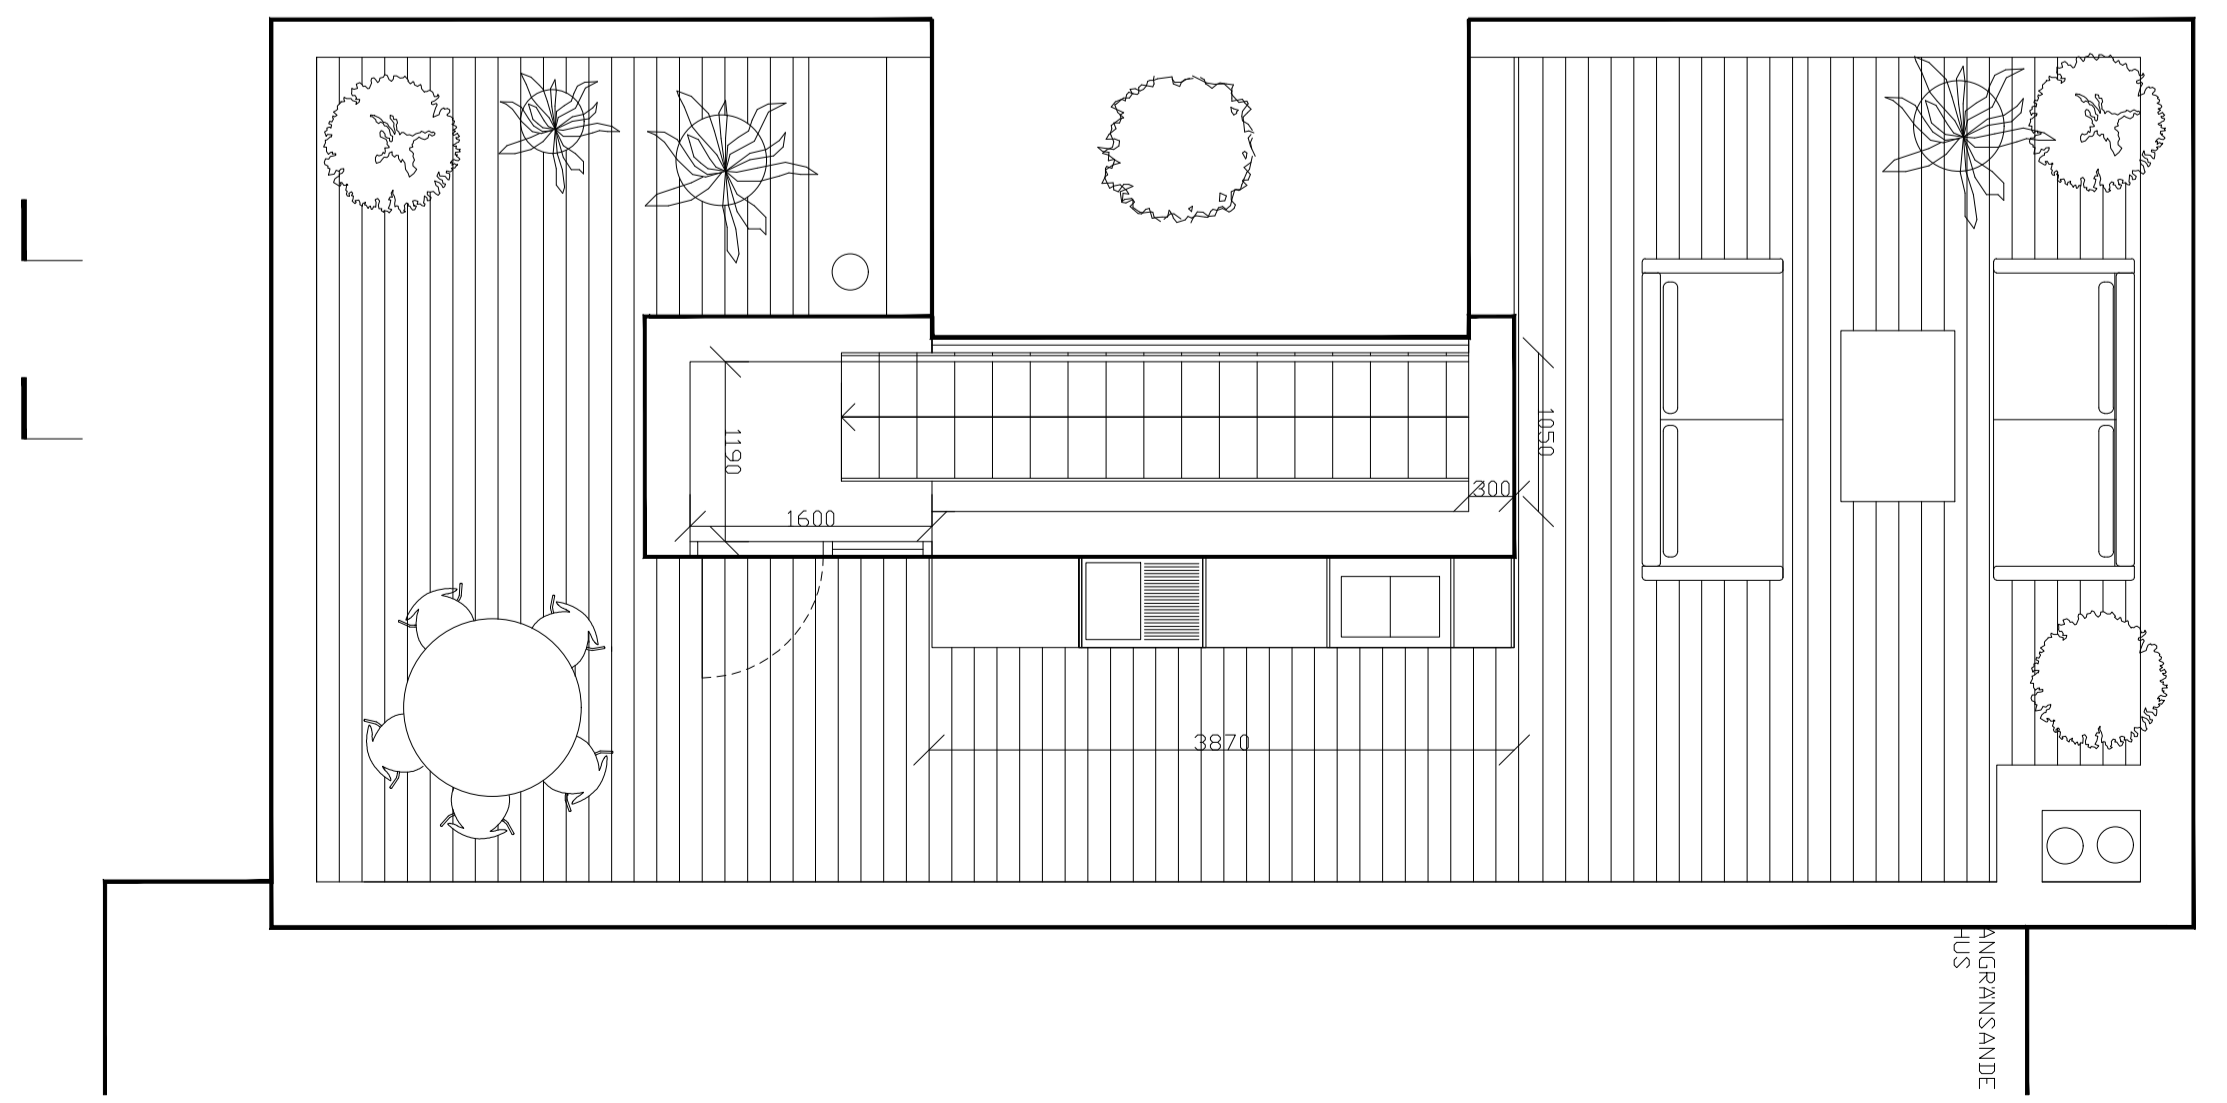
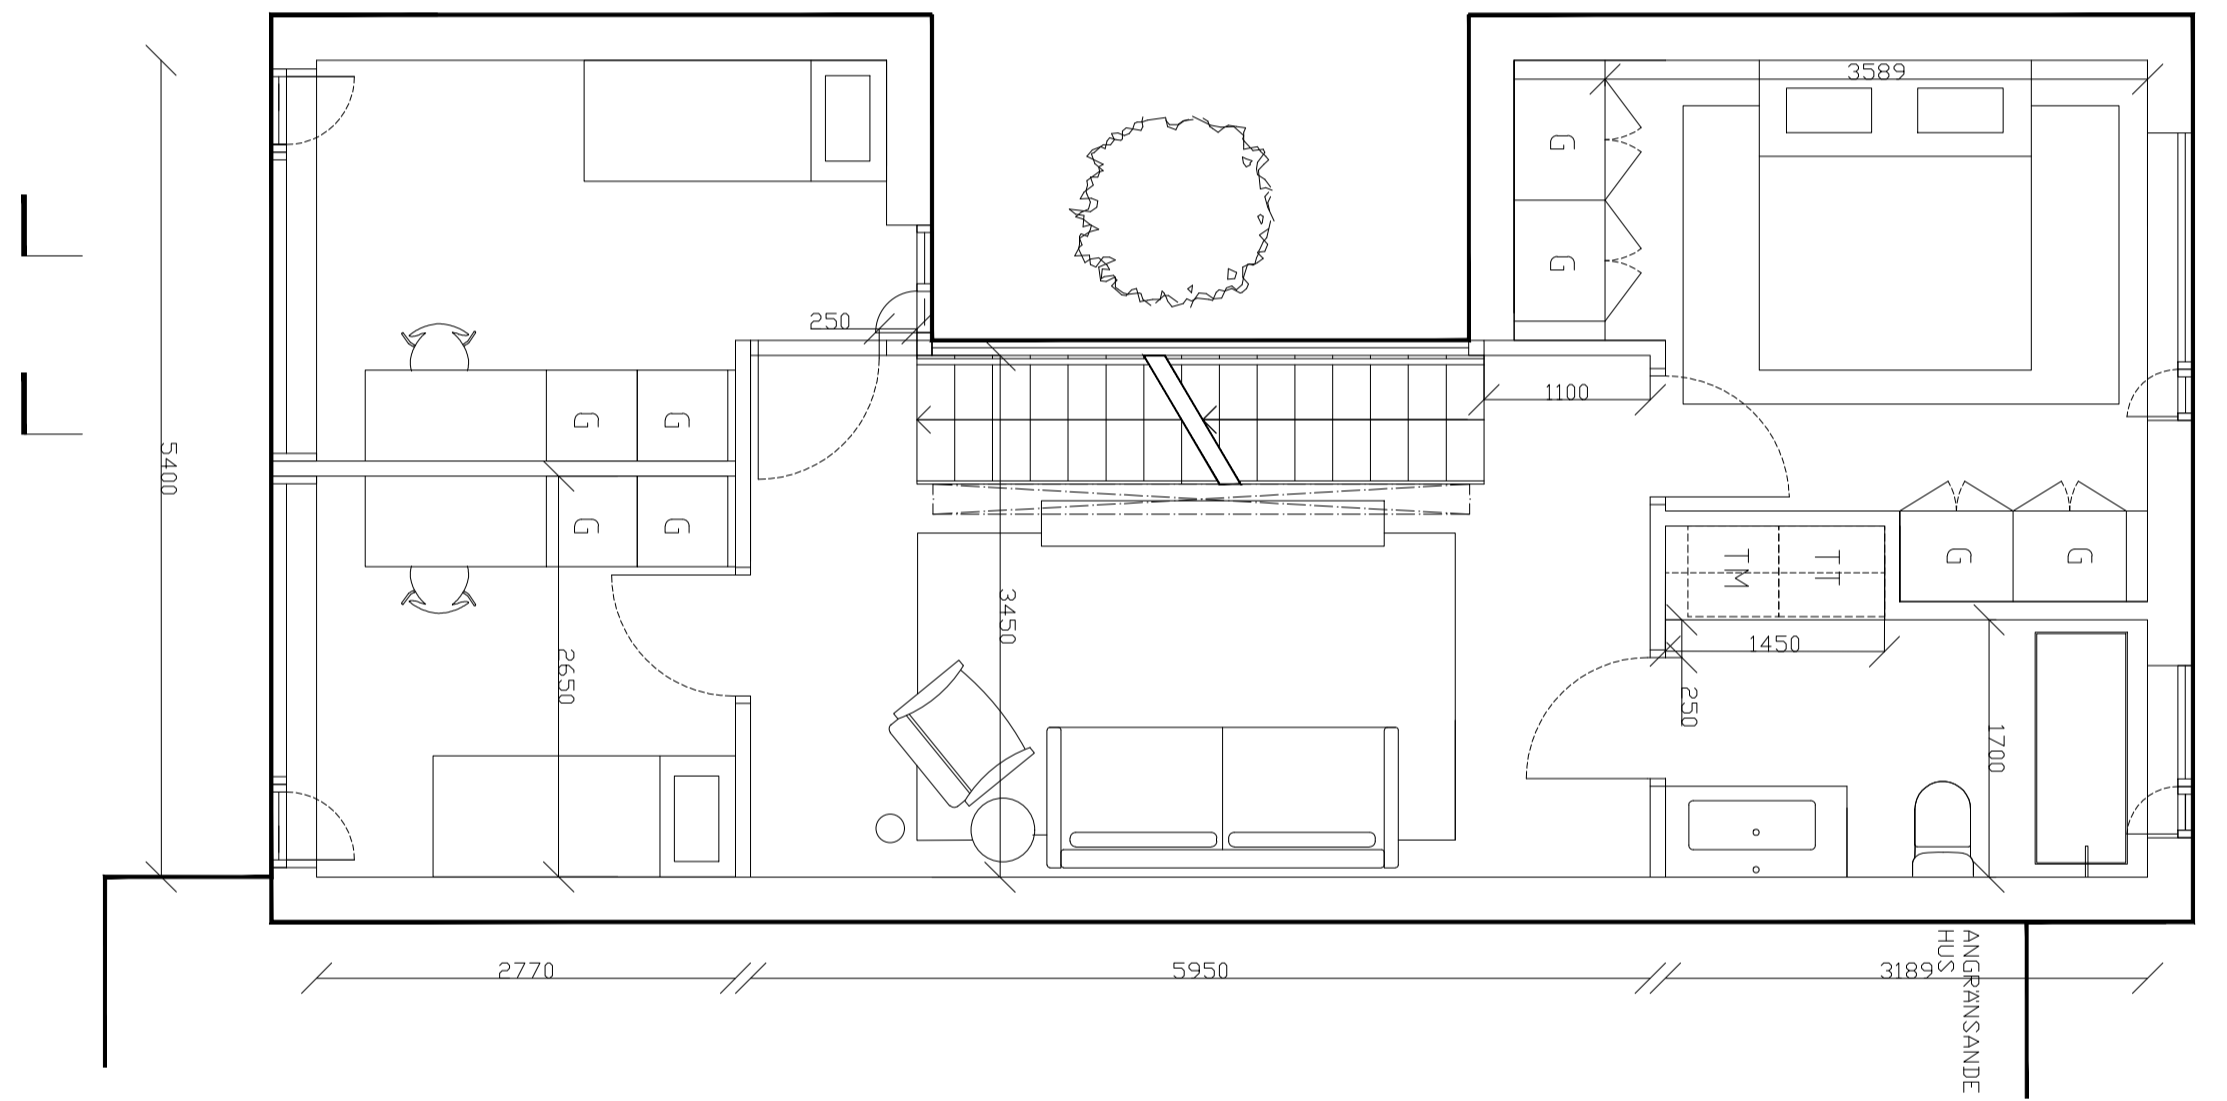
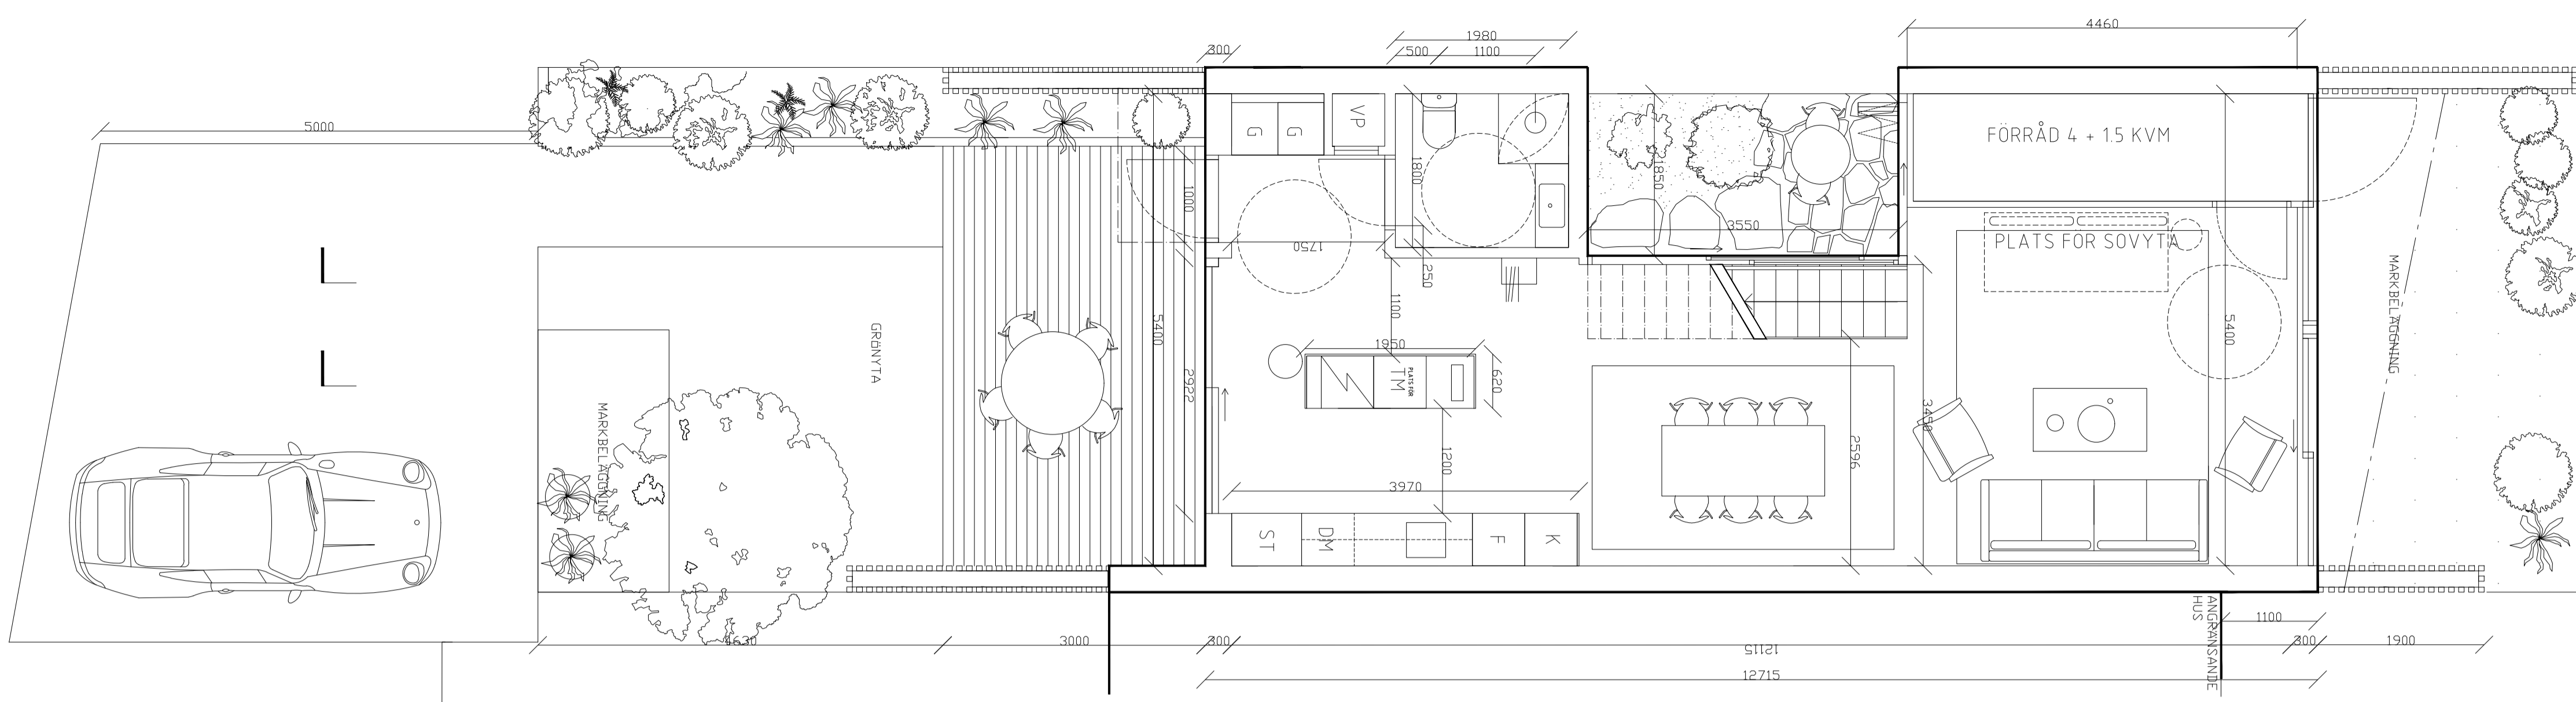


INNOVATION PROPERTIES		
BYGGLOV		
SICKLAÖN 40:18		
 <b>AHLQVIST &amp; ALMQVIST ARKITEKTER AB</b> <small>PETER HENRIKSSON SÄKRE 12, 1 TR 164 46 STOCKHOLM TEL: 08-256 76 800</small>		
A		
UPPDRAG NR	RITAD/KONSTR AV	HANDLAGGARE
DATUM	ANSVARIG	
2020-07-02	BRITT ALMQVIST	STAFFAN SVENSSON
TYPHUS GAVELHUS 1		
PLANRITNING		
TYPPLAN 0, 1, TAKPLAN		
SKALA	NUMMER	BET
1:50 = A1 1:100 = A3	A-40.1-102	

FÖRKLARING & FÖRESKRIFTER  
ALLA MÅTT I MM  
ALLA MÅTT KONTROLLERAS PÅ PLATS INNAN TILLVERKNING

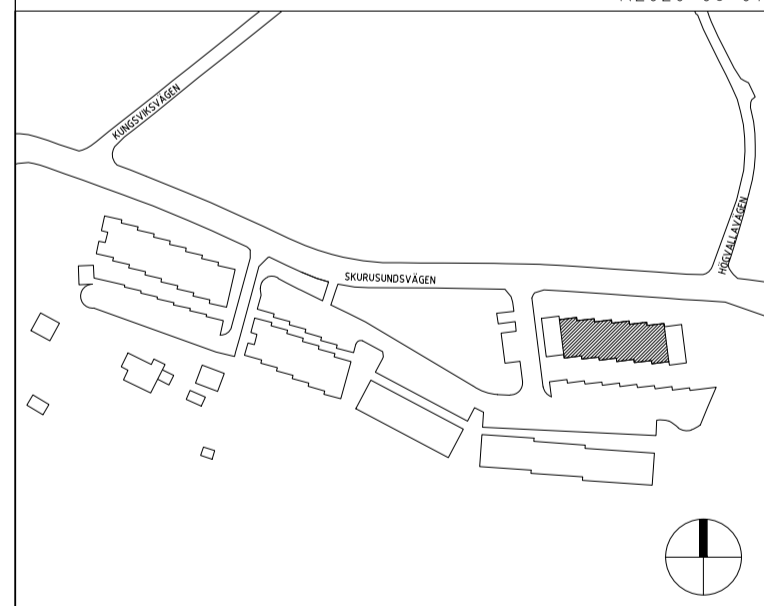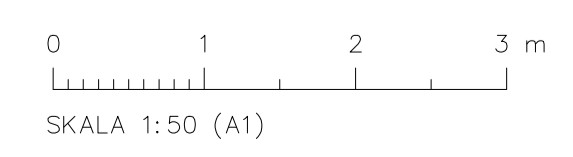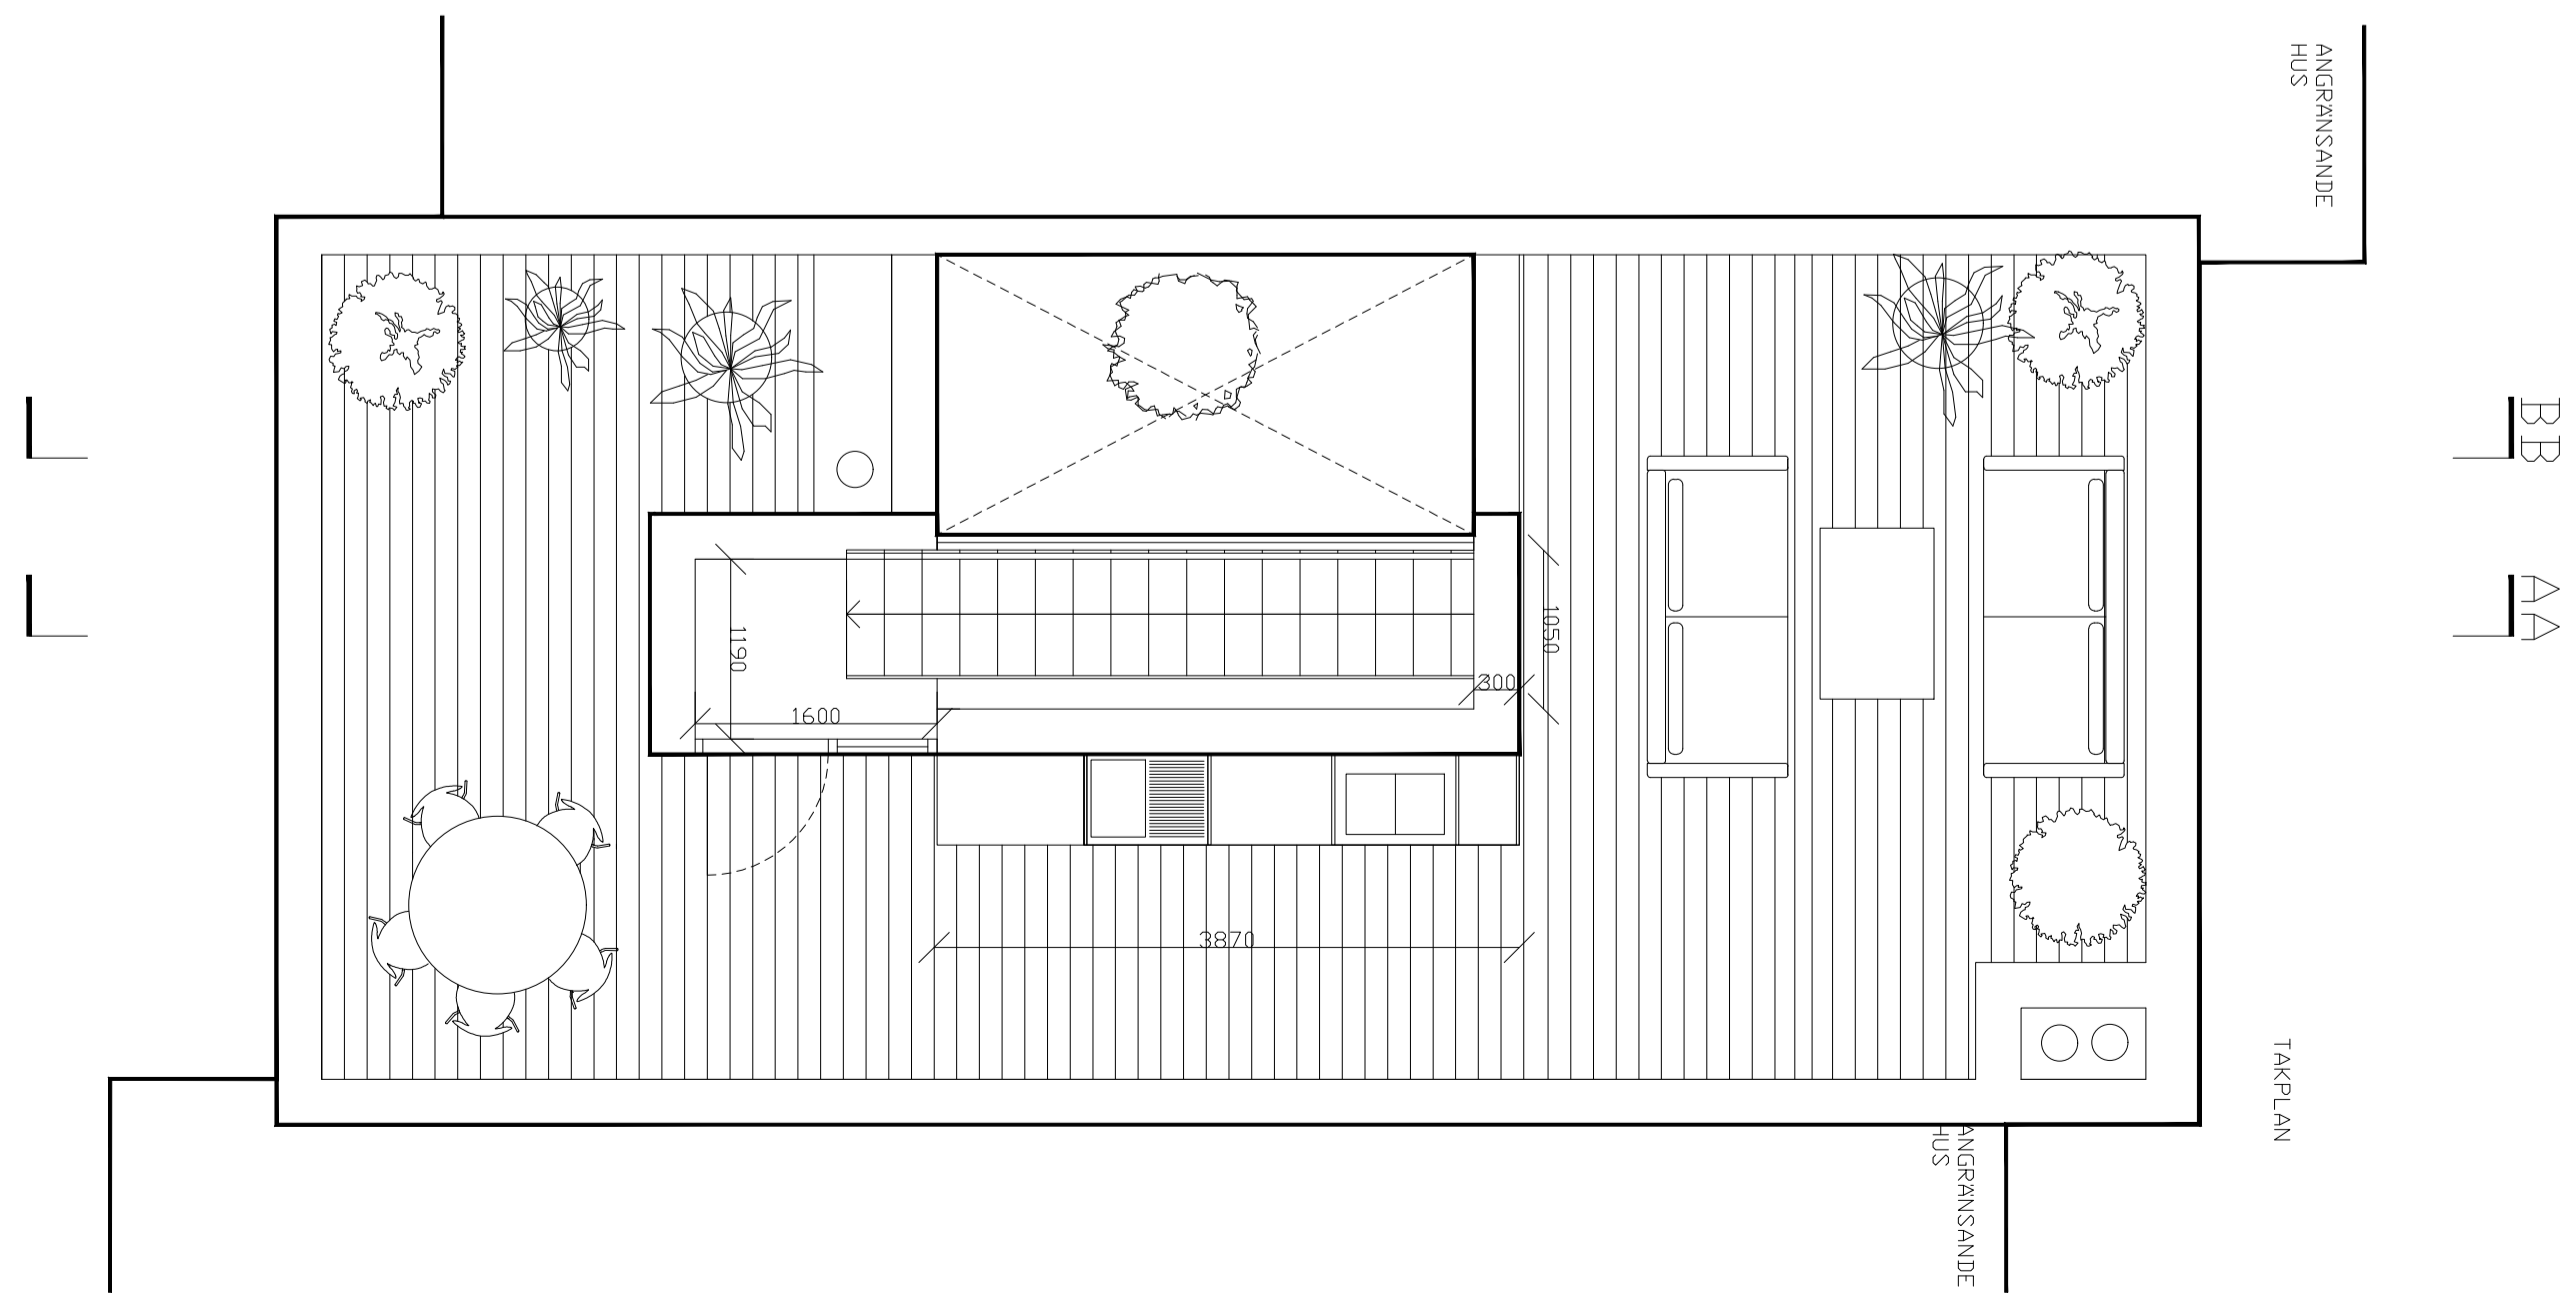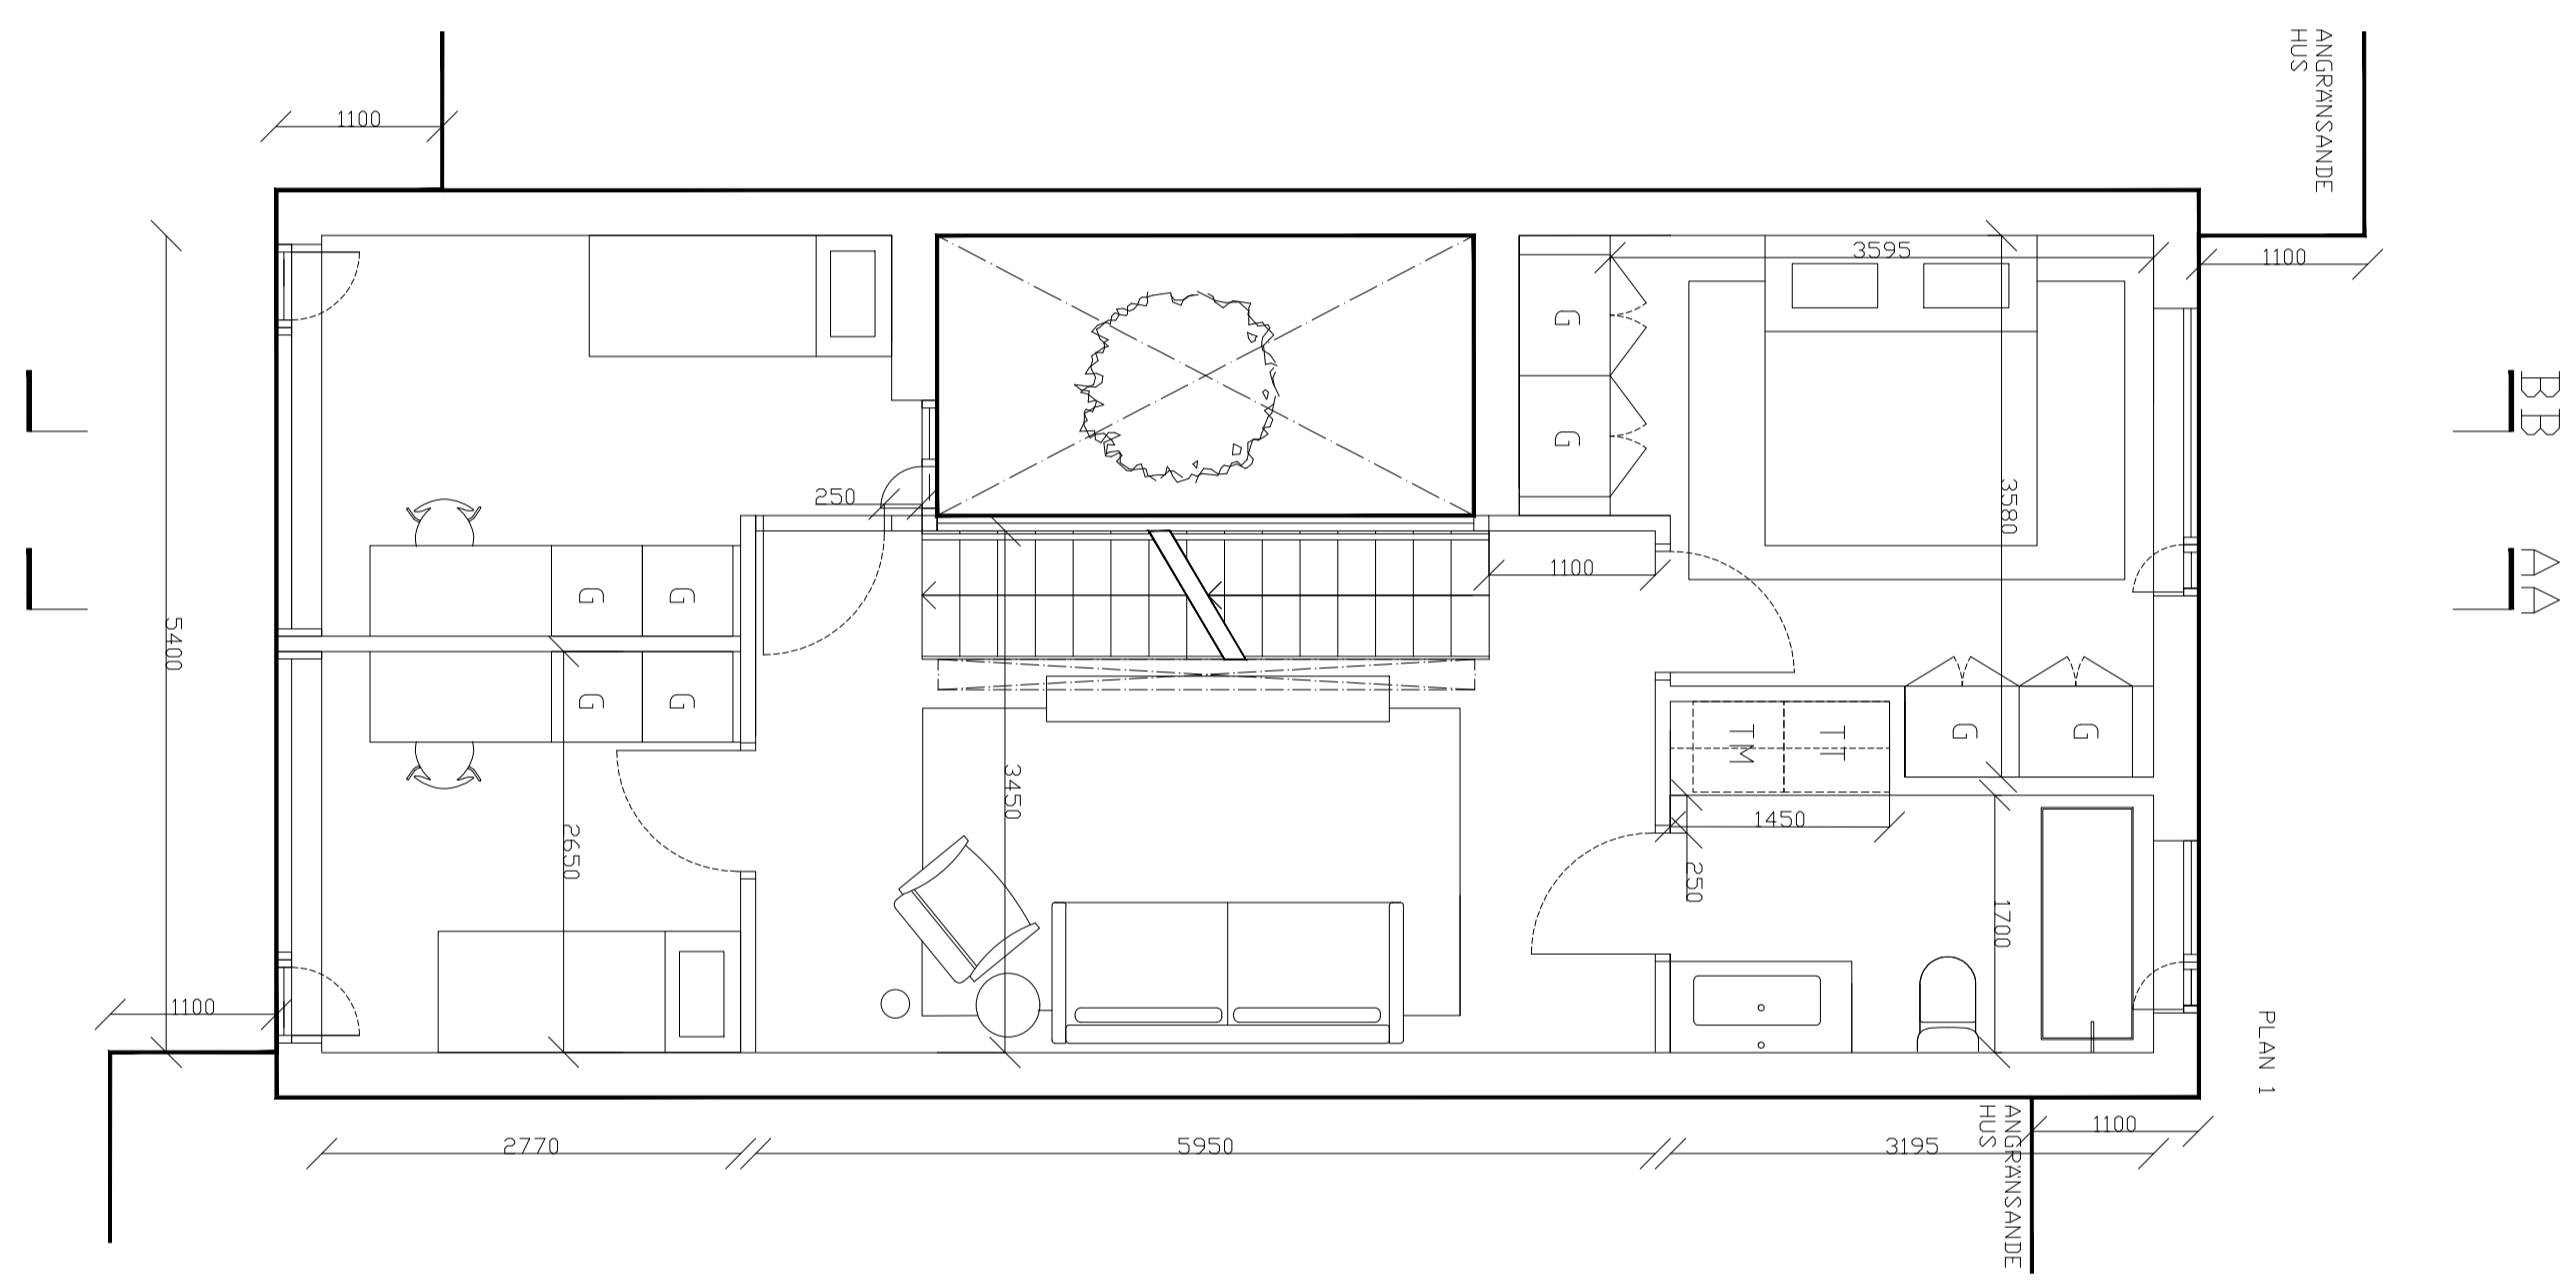
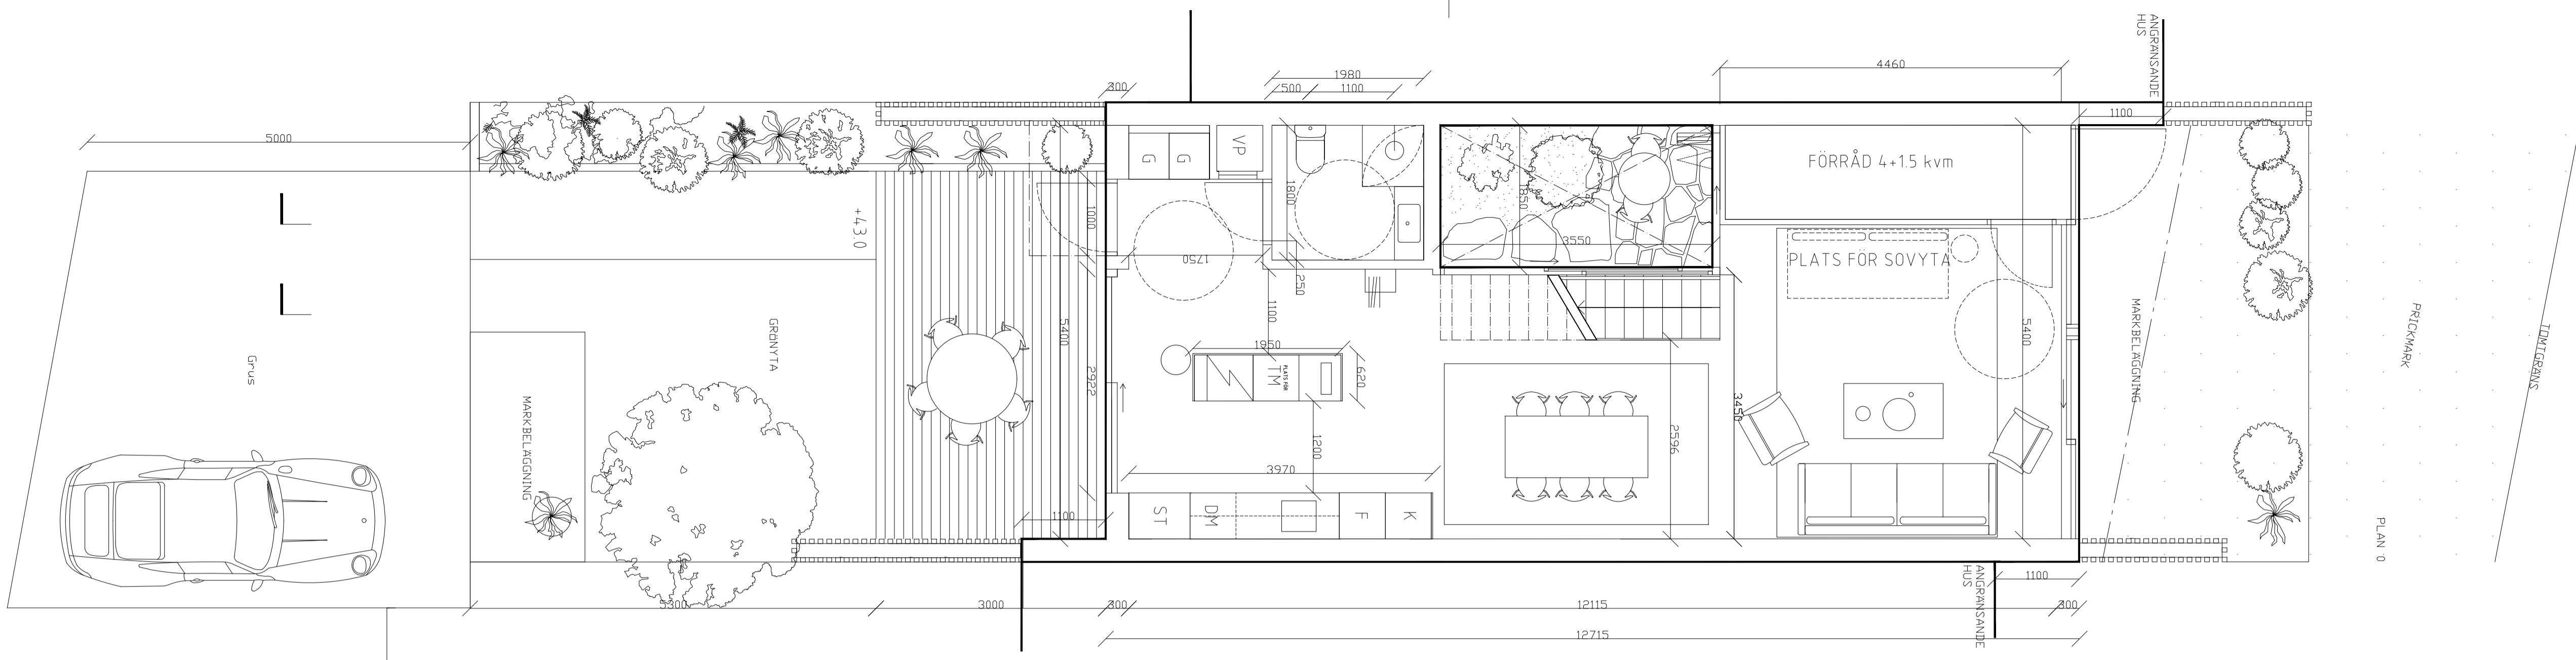



INNOVATION PROPERTIES		
BYGGLOV		
SICKLAÖN 40:18		
 AHLQVIST & ALMQVIST ARKITEKTER AB PETER HENRIKSSON SÄKRE 12, 1 TR 161 44 STOCKHOLM TEL: 08-556 76 800		
A		
UPPDRAG NR	RITAD/KONSTR AV	HANDLAGGARE
2020-07-02	STAFFAN SVENSSON	STAFFAN SVENSSON
DATUM	ANSVARIG	
2020-07-02	BRITT ALMQVIST	
TYPHUS: 2-7		
PLANRITNING		
TYPPLAN 0, 1, TAKPLAN		
SKALA	NUMMER	BET
1:50 = A1 1:100 = A3	A-40.1-101	


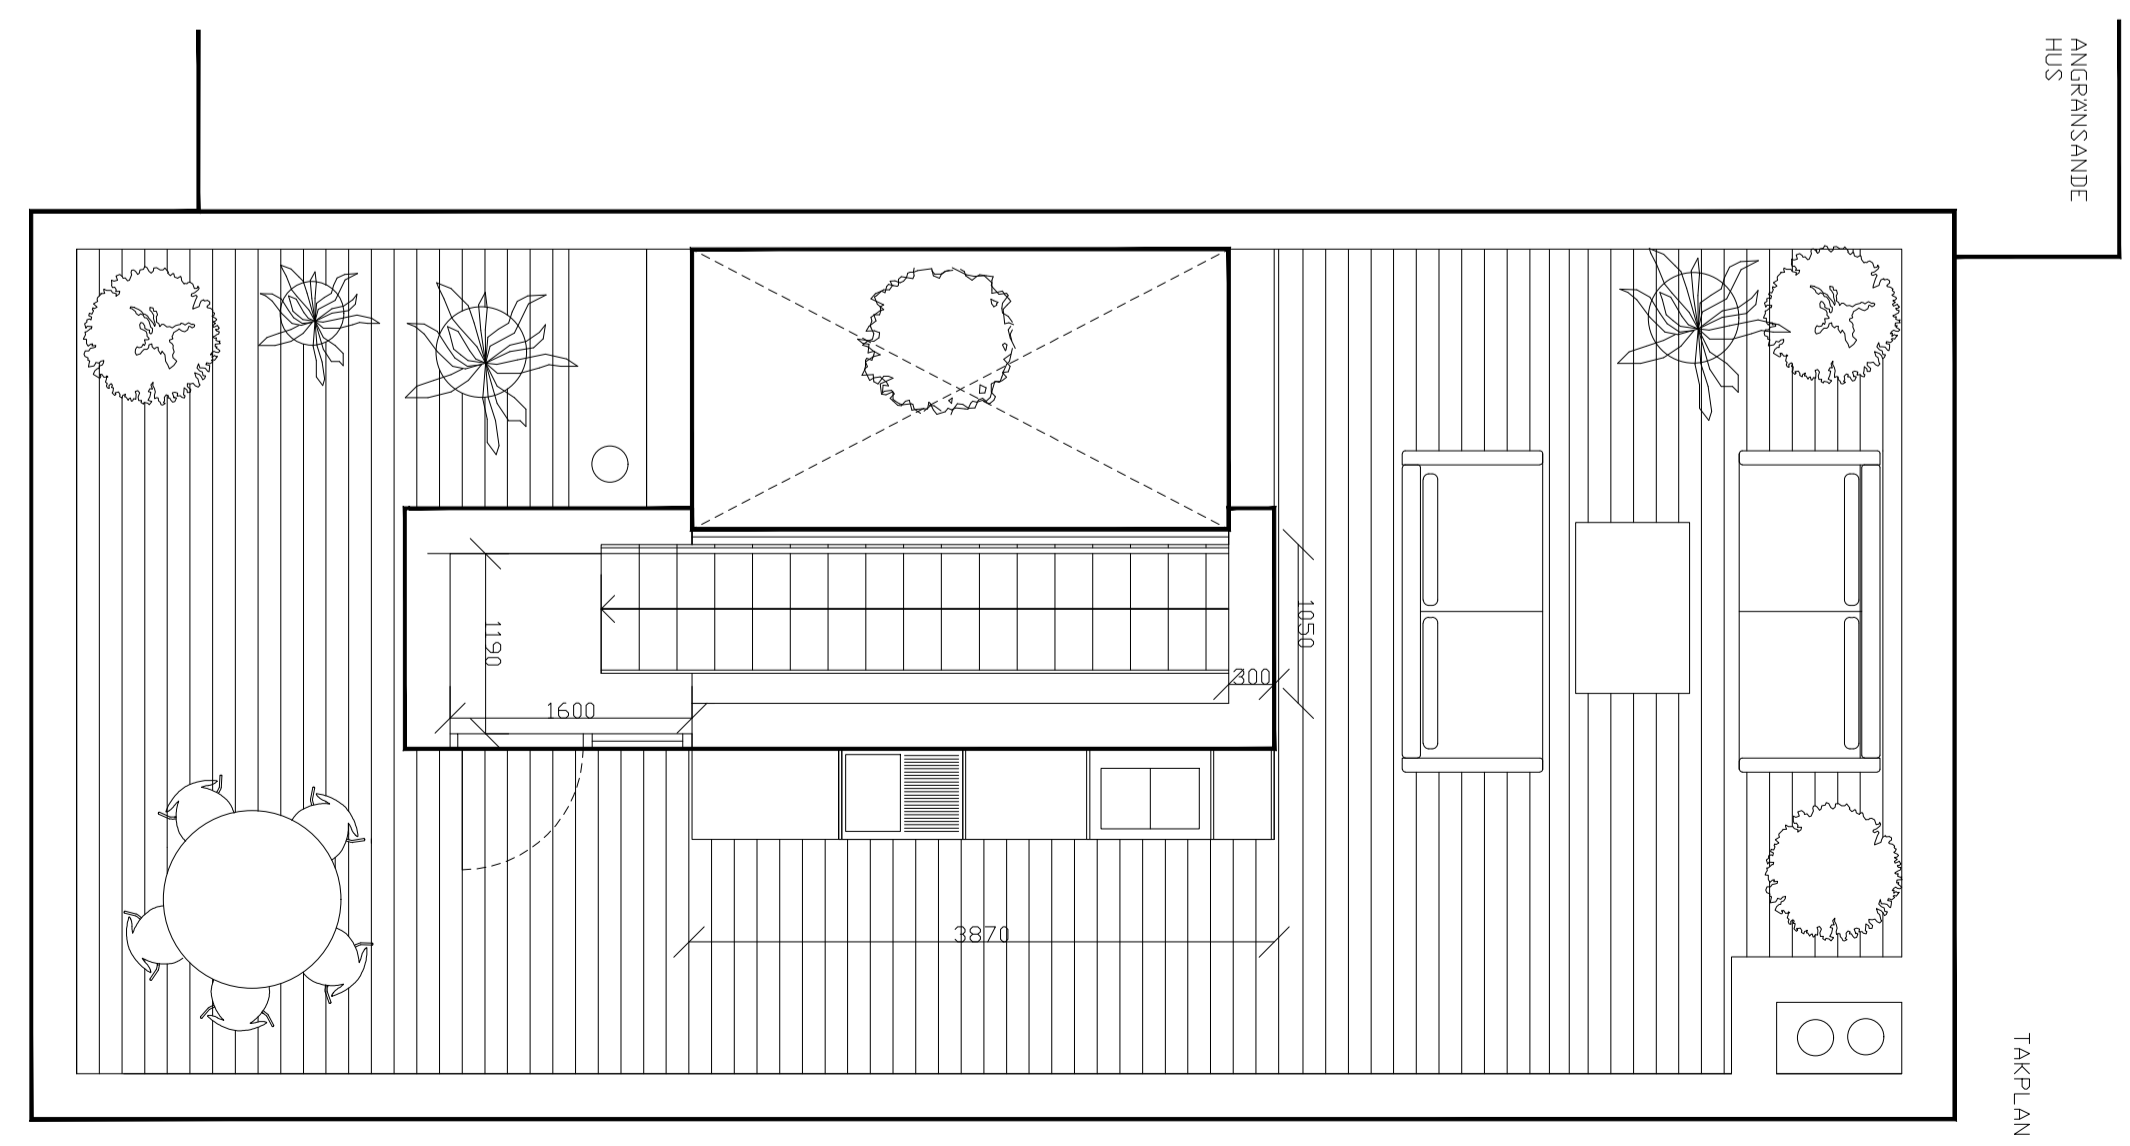
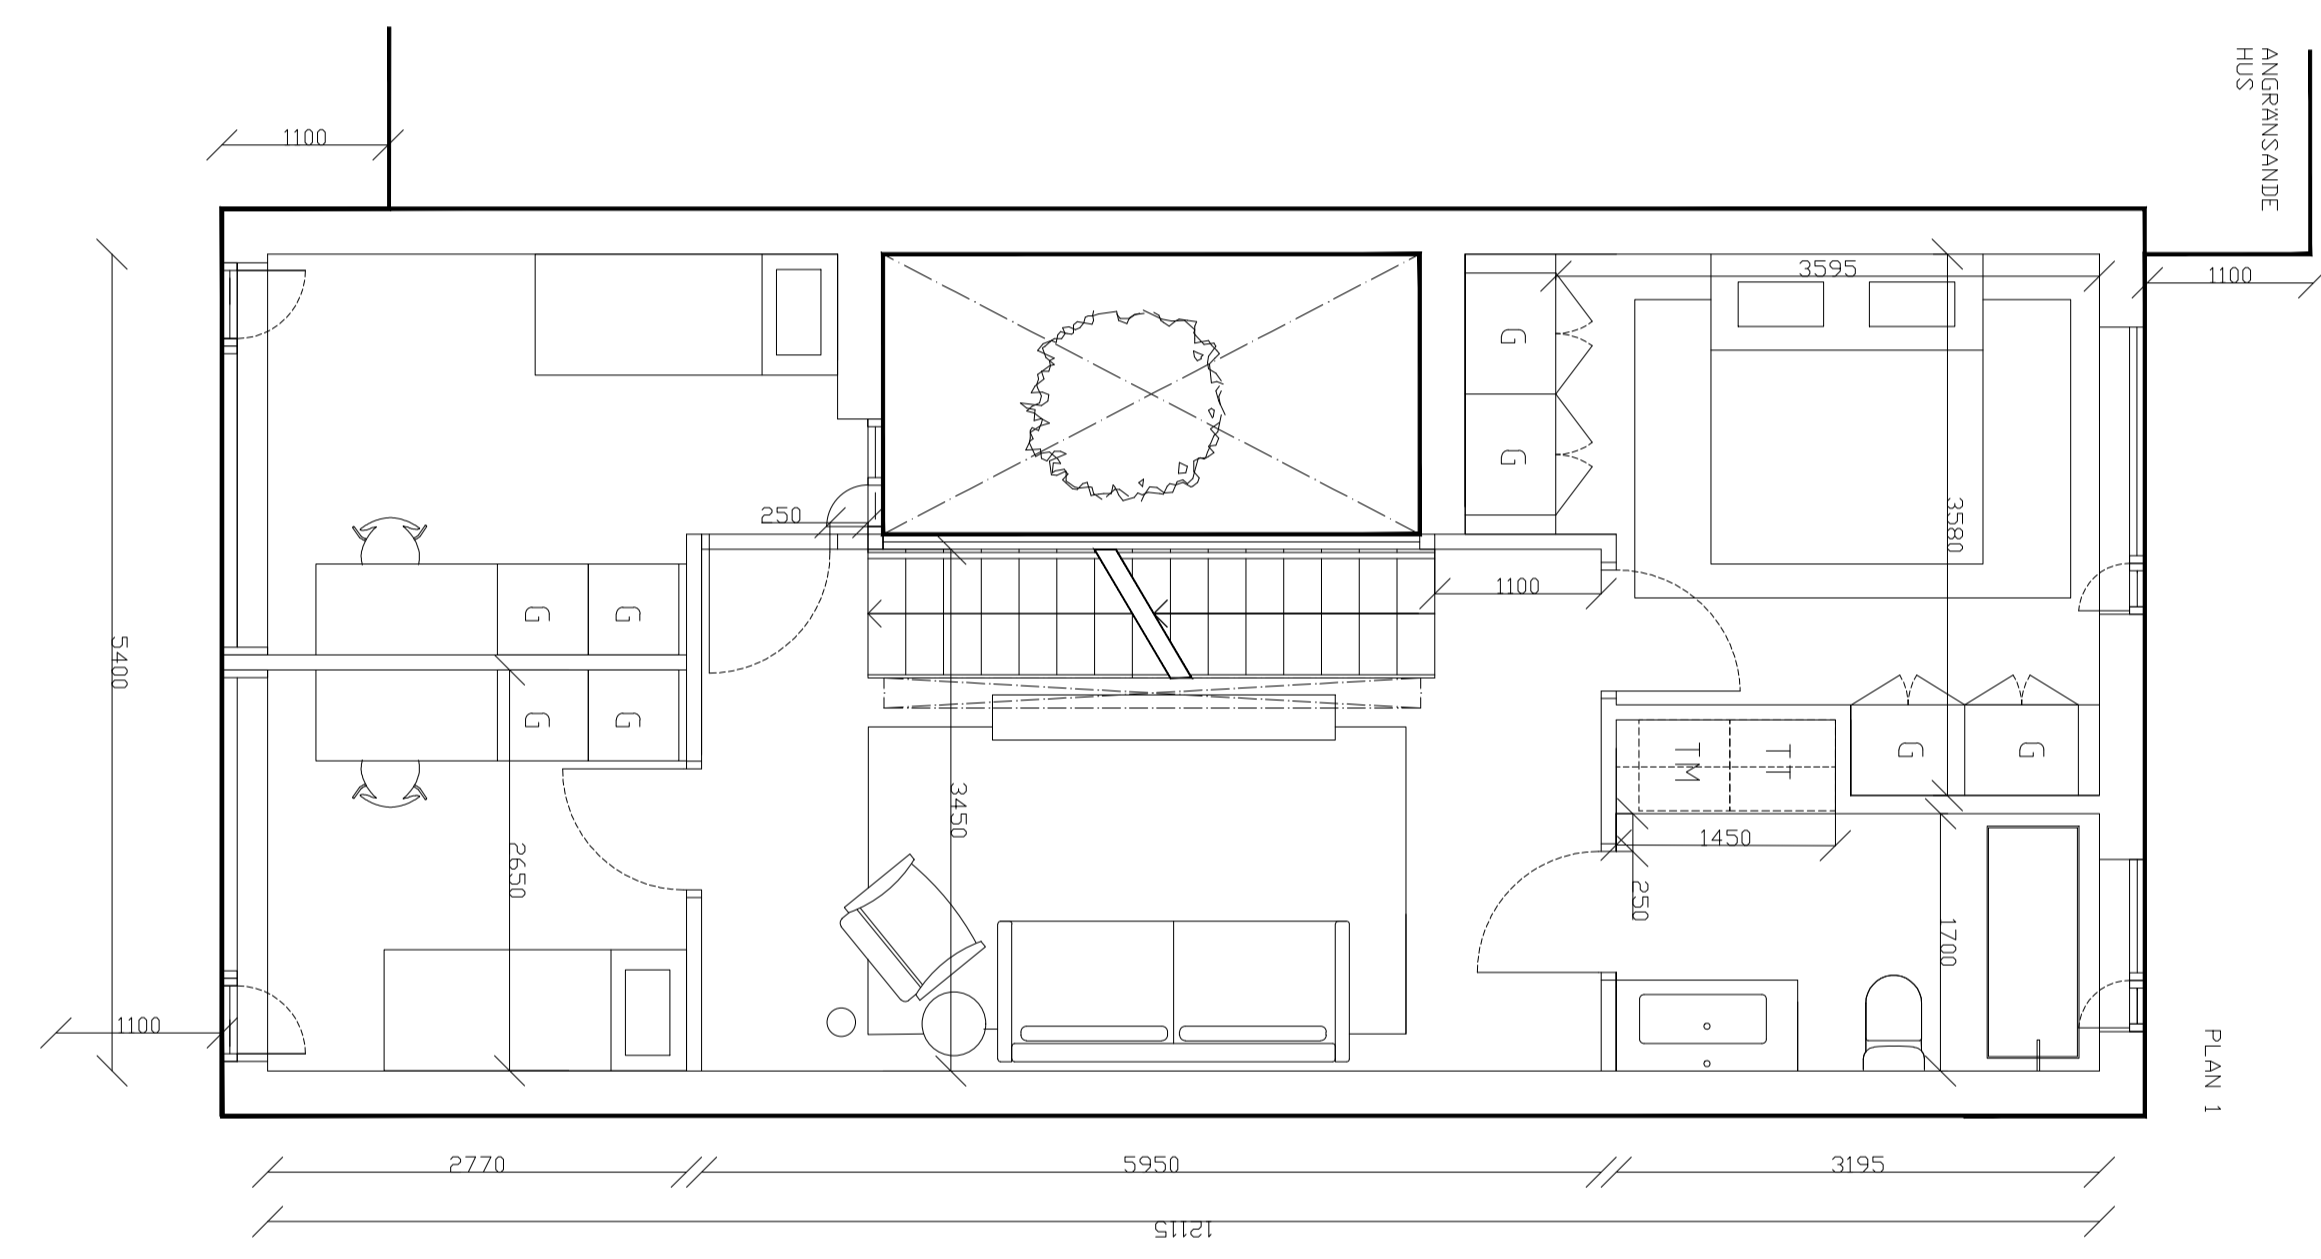
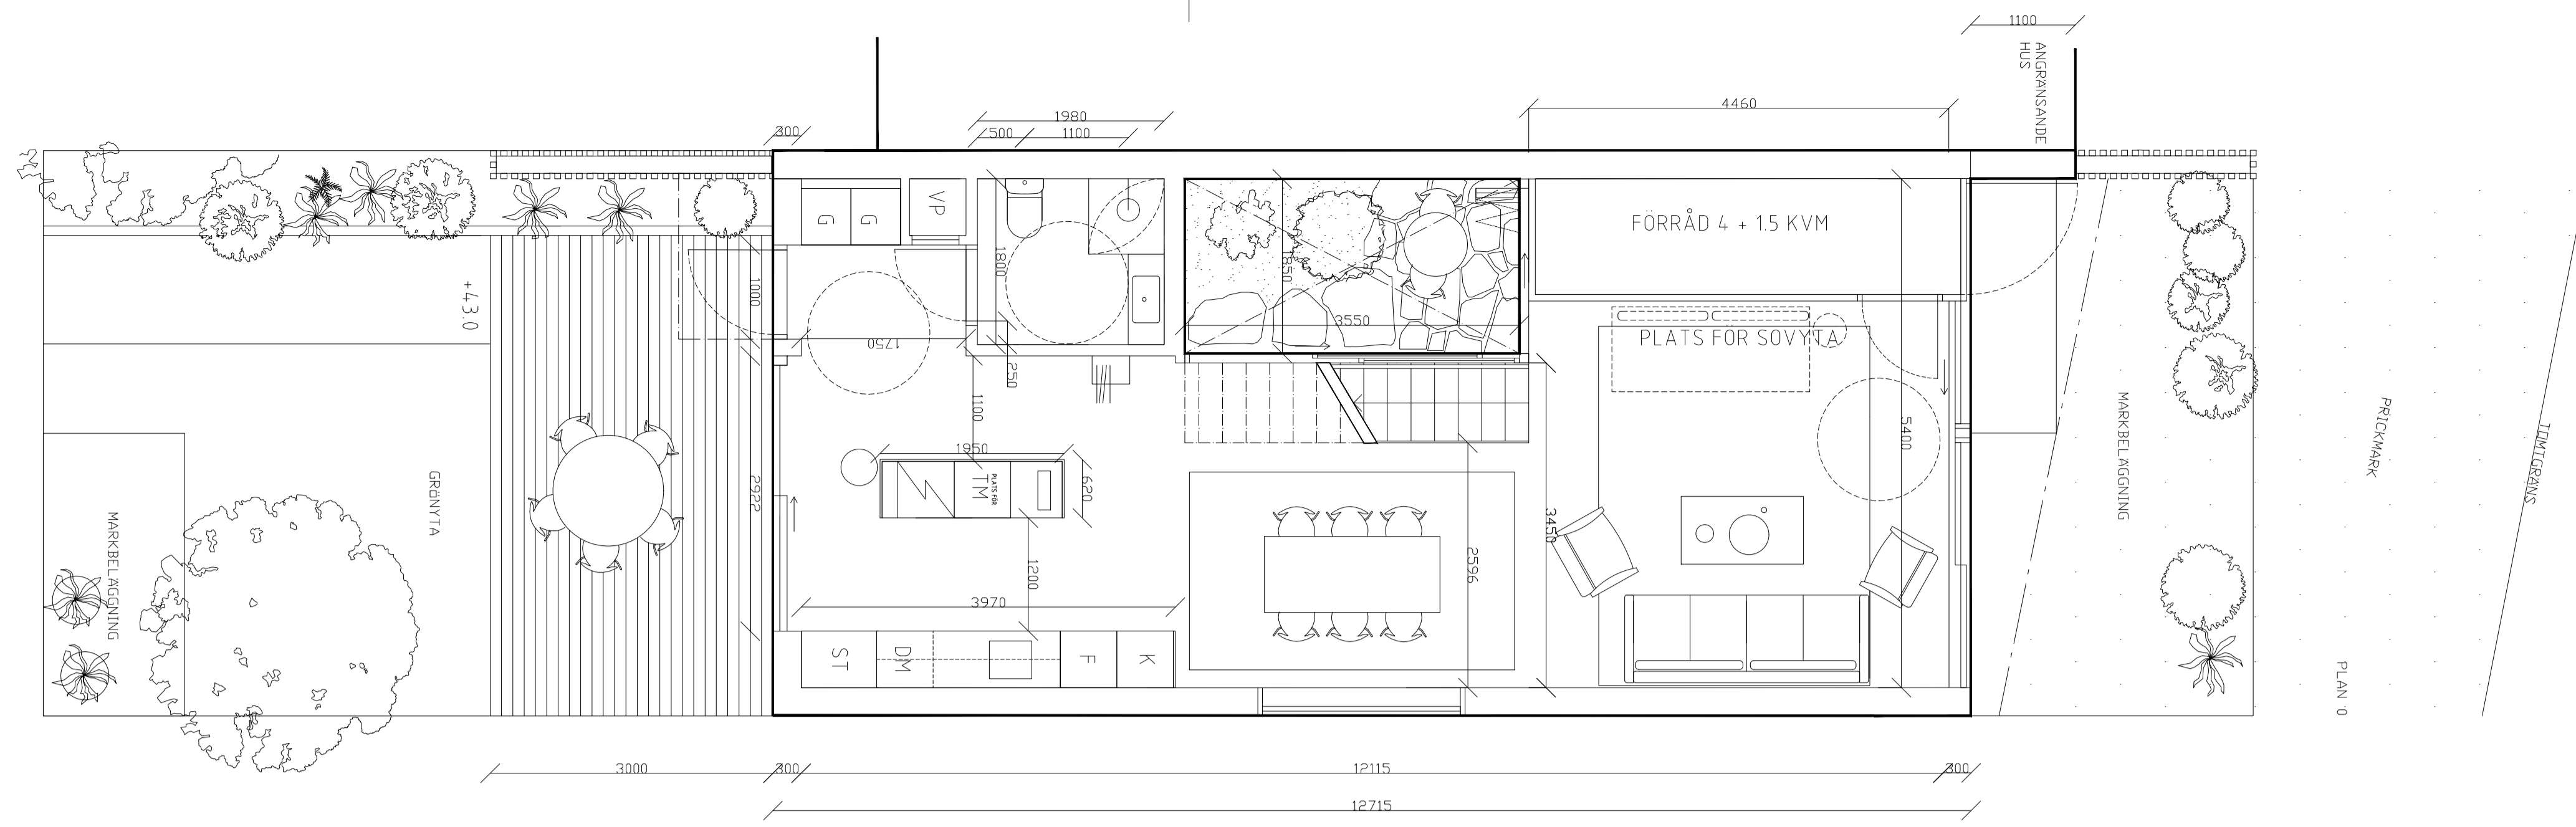


**FÖRKLARING & FÖRESKRIFTER**  
 ALLA MÅTT I MM  
 ALLA MÅTT KONTROLLERAS PÅ PLATS INNAN TILLVERKNING

FÖR SEKTION AA & BB HÄNVISAS TILL RITNING A-4.0.1-103

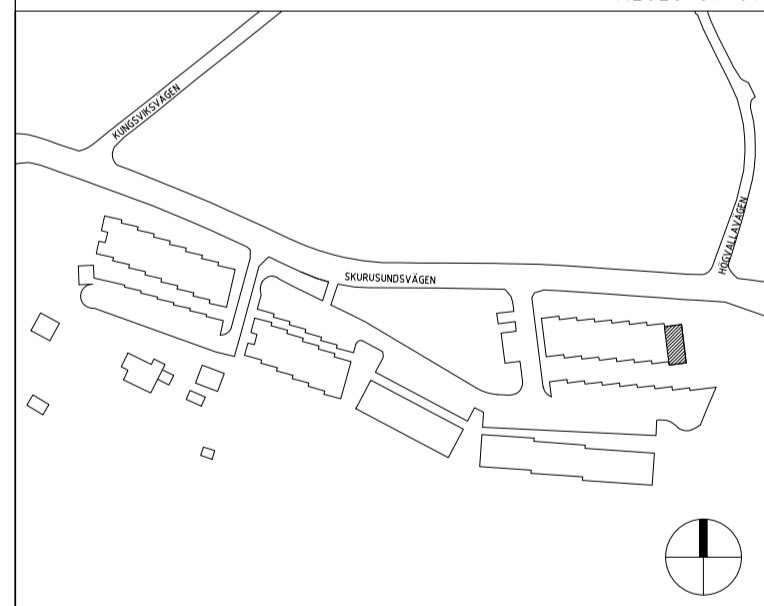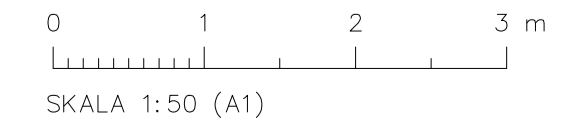


<b>INNOVATION PROPERTIES</b>		
BYGGLOV		
SICKLAÖN 40:18		
 <b>AHLQVIST &amp; ALMQVIST ARKITEKTER AB</b> <small>PETER HENRIKSSON SÄKRE 12, 1 TR 164 46 STOCKHOLM TEL: 08-256 76 800</small>		
UPPDRAG NR	RITAD/KONSTR AV	HANDLAGGARE
DATUM	ANSVARIG	STAFFAN SVENSSON
2020-07-02	BRITT ALMQVIST	STAFFAN SVENSSON
TYPHUS GAVELHUS. 8		
PLANRITNING		
TYPPLAN 0, 1, TAKPLAN		
SKALA	NUMMER	BET
1:50 = A1 1:100 = A3	A-4.0.1-103	

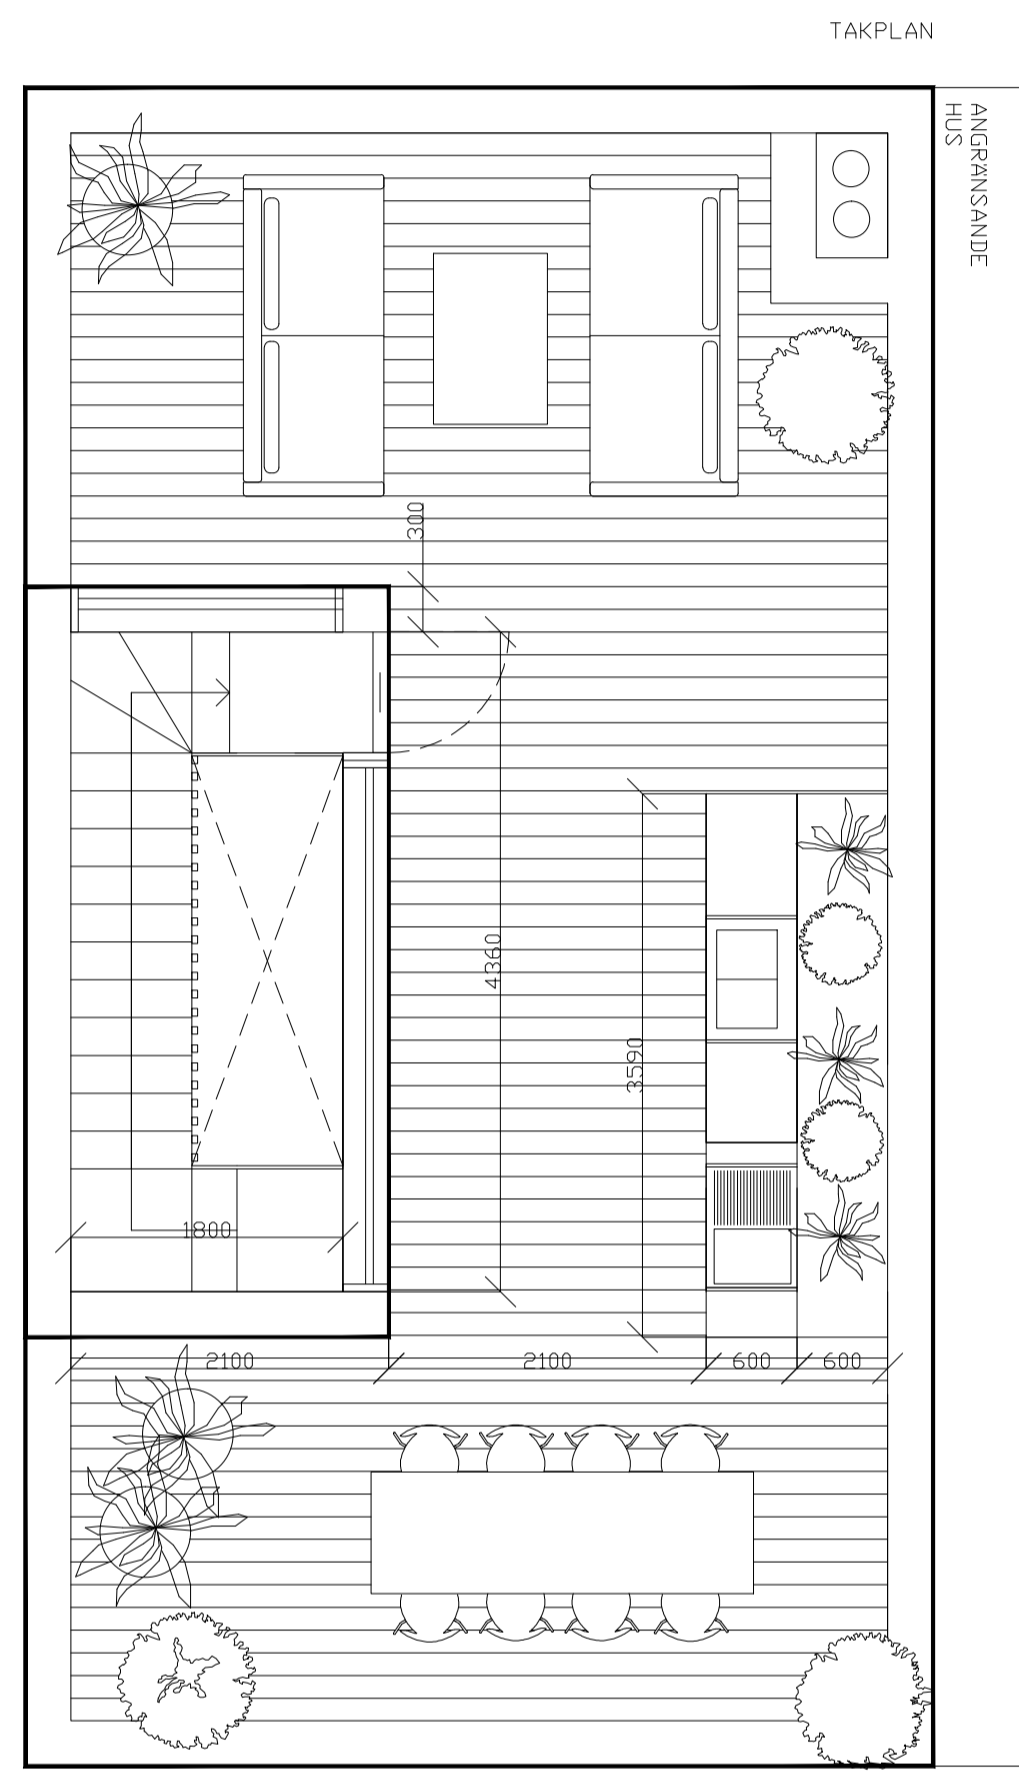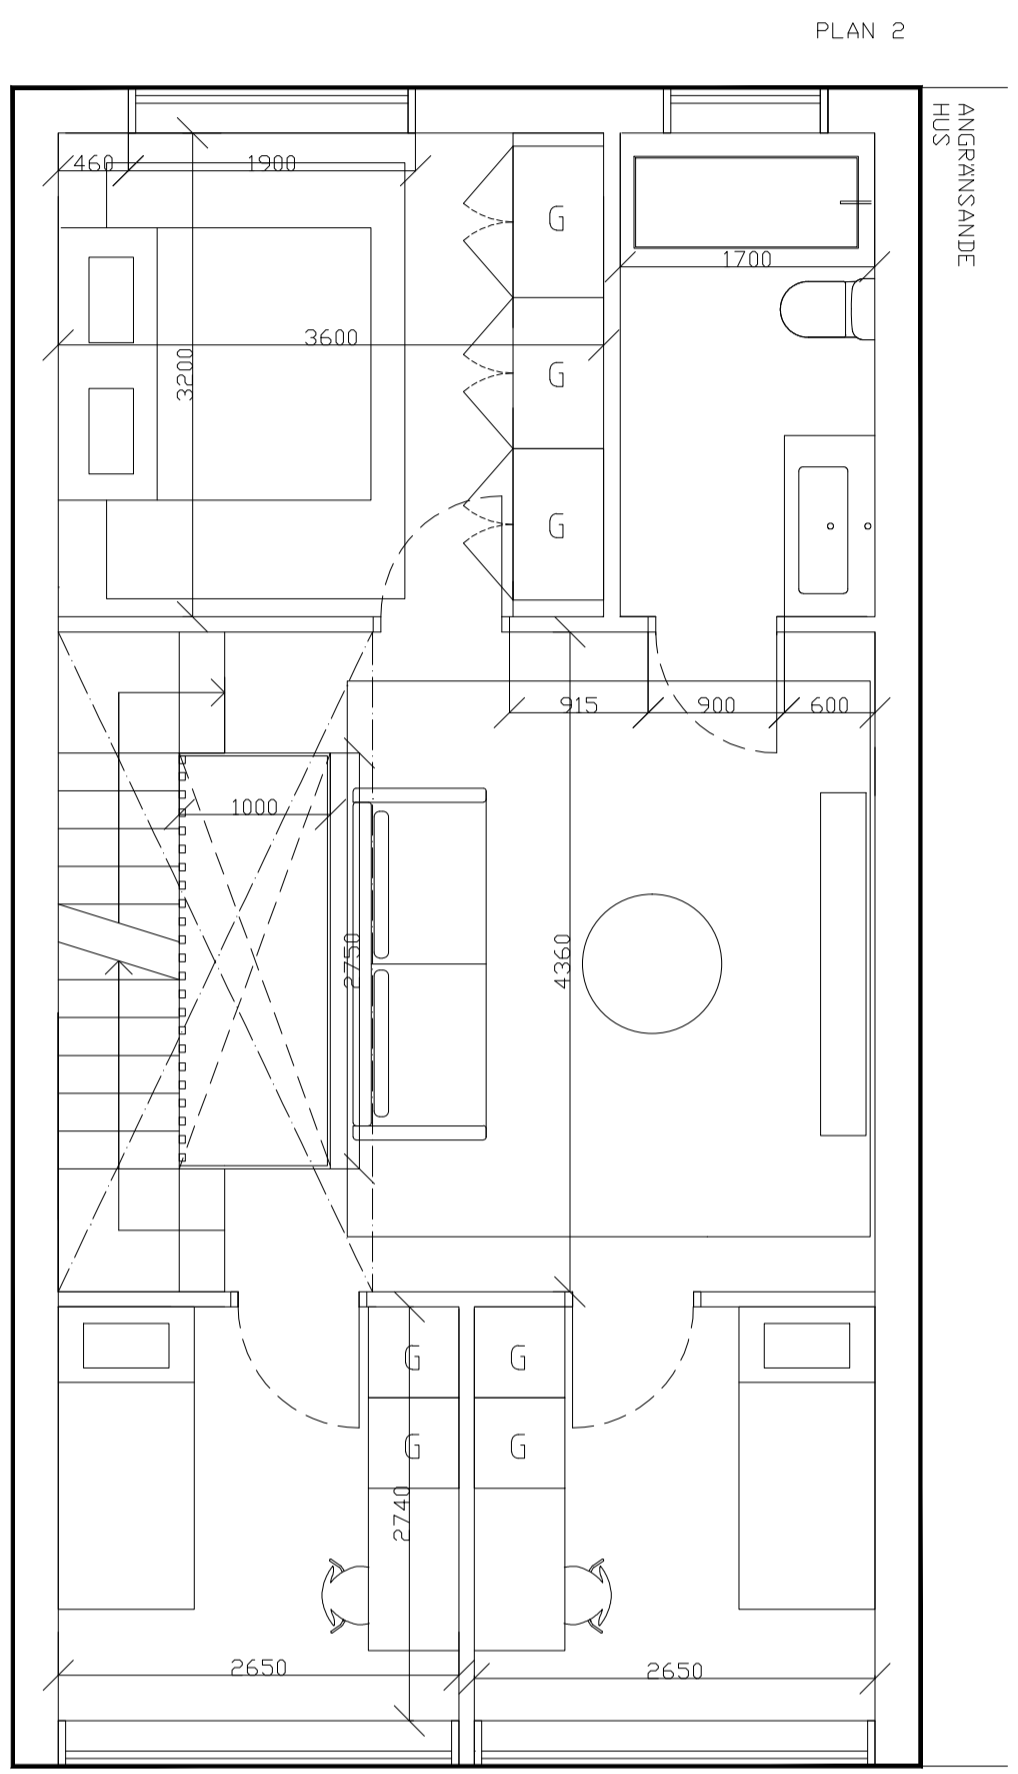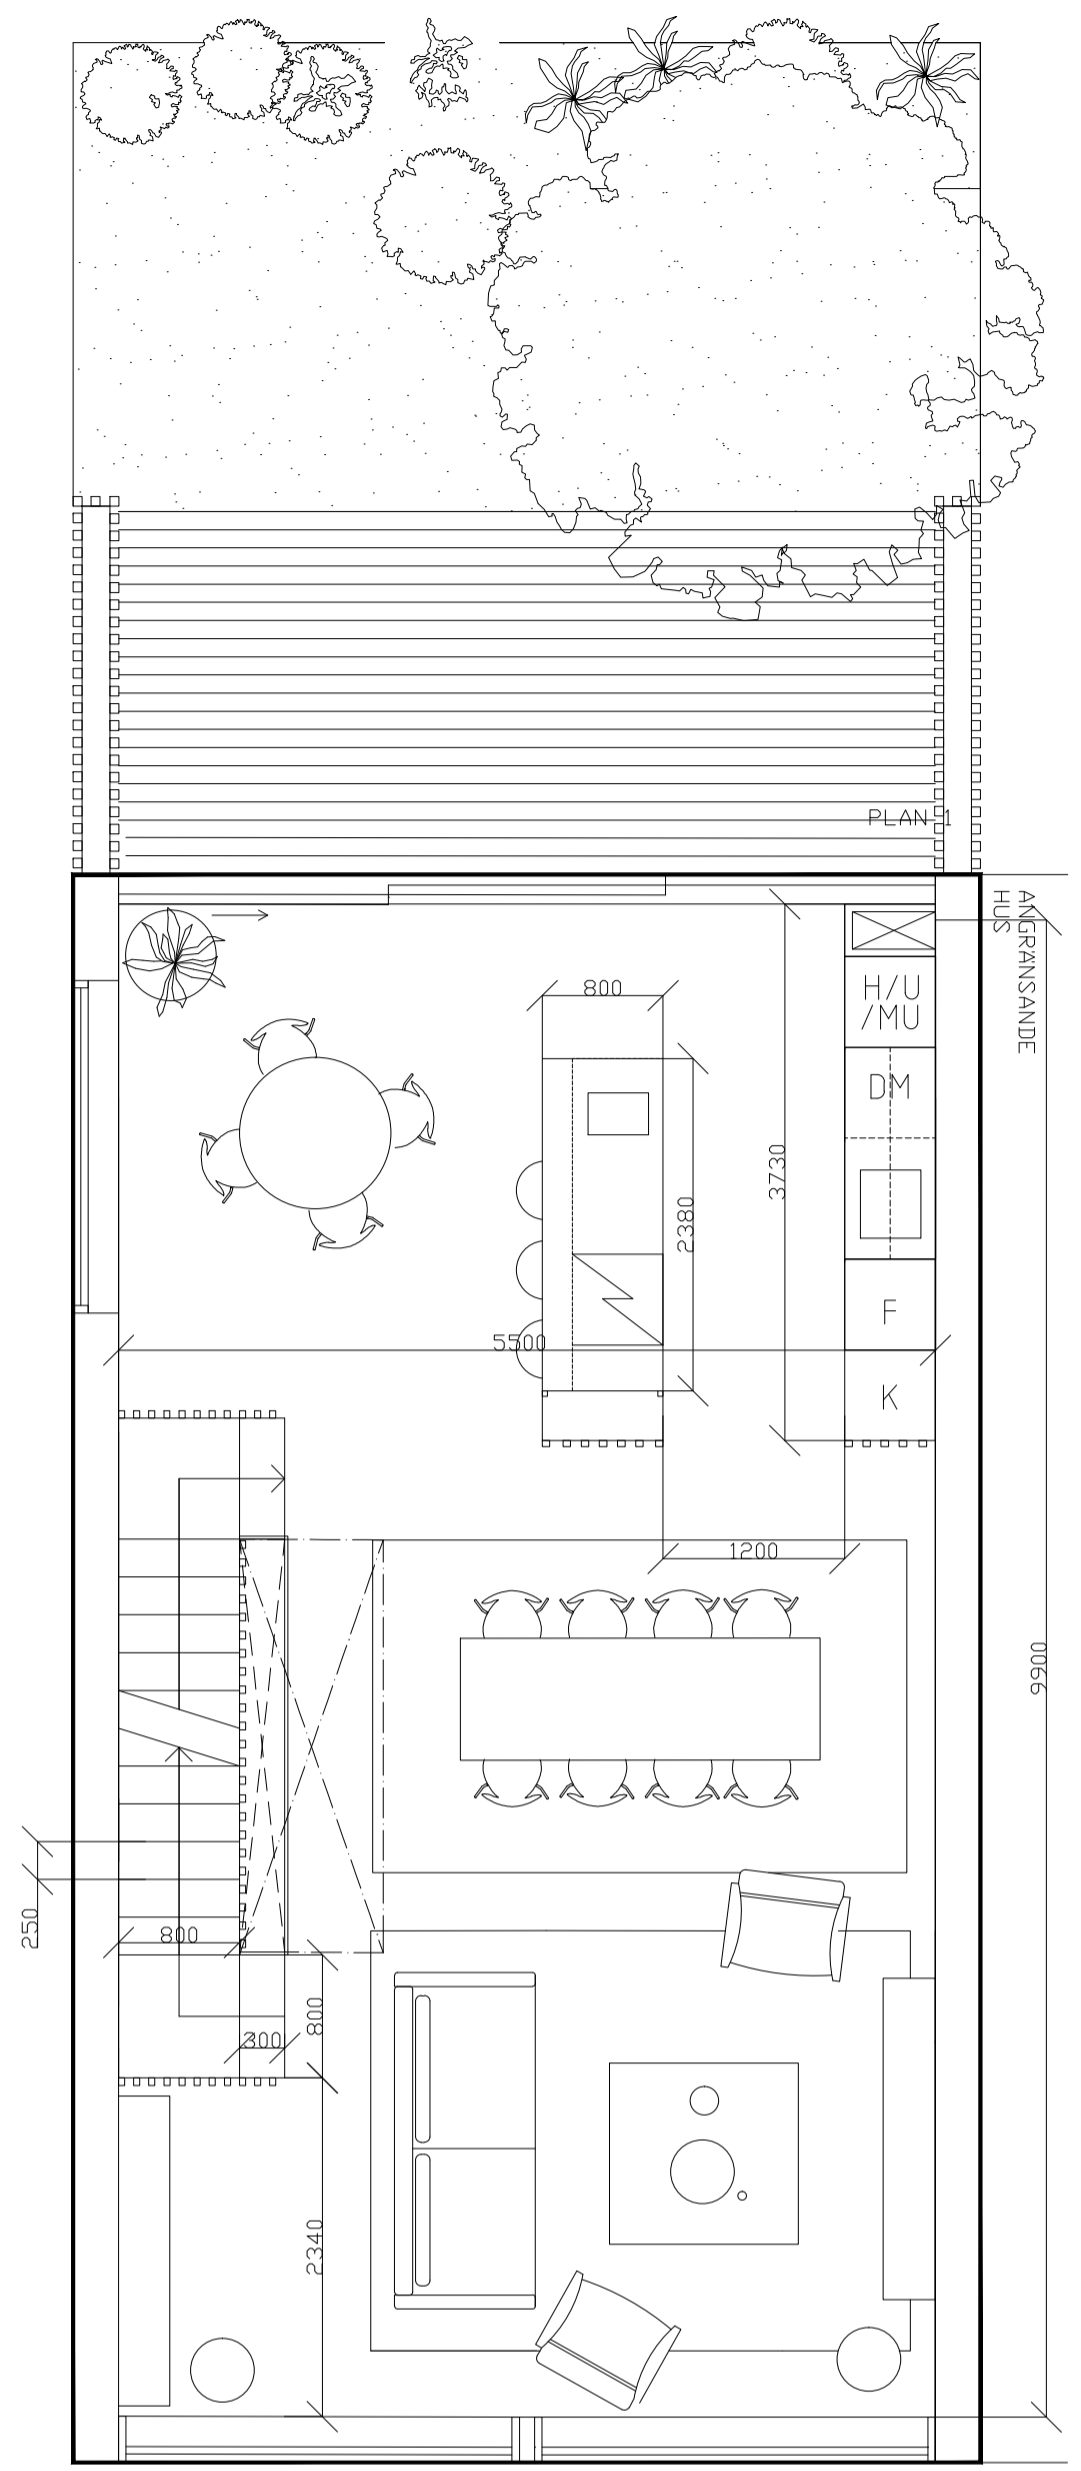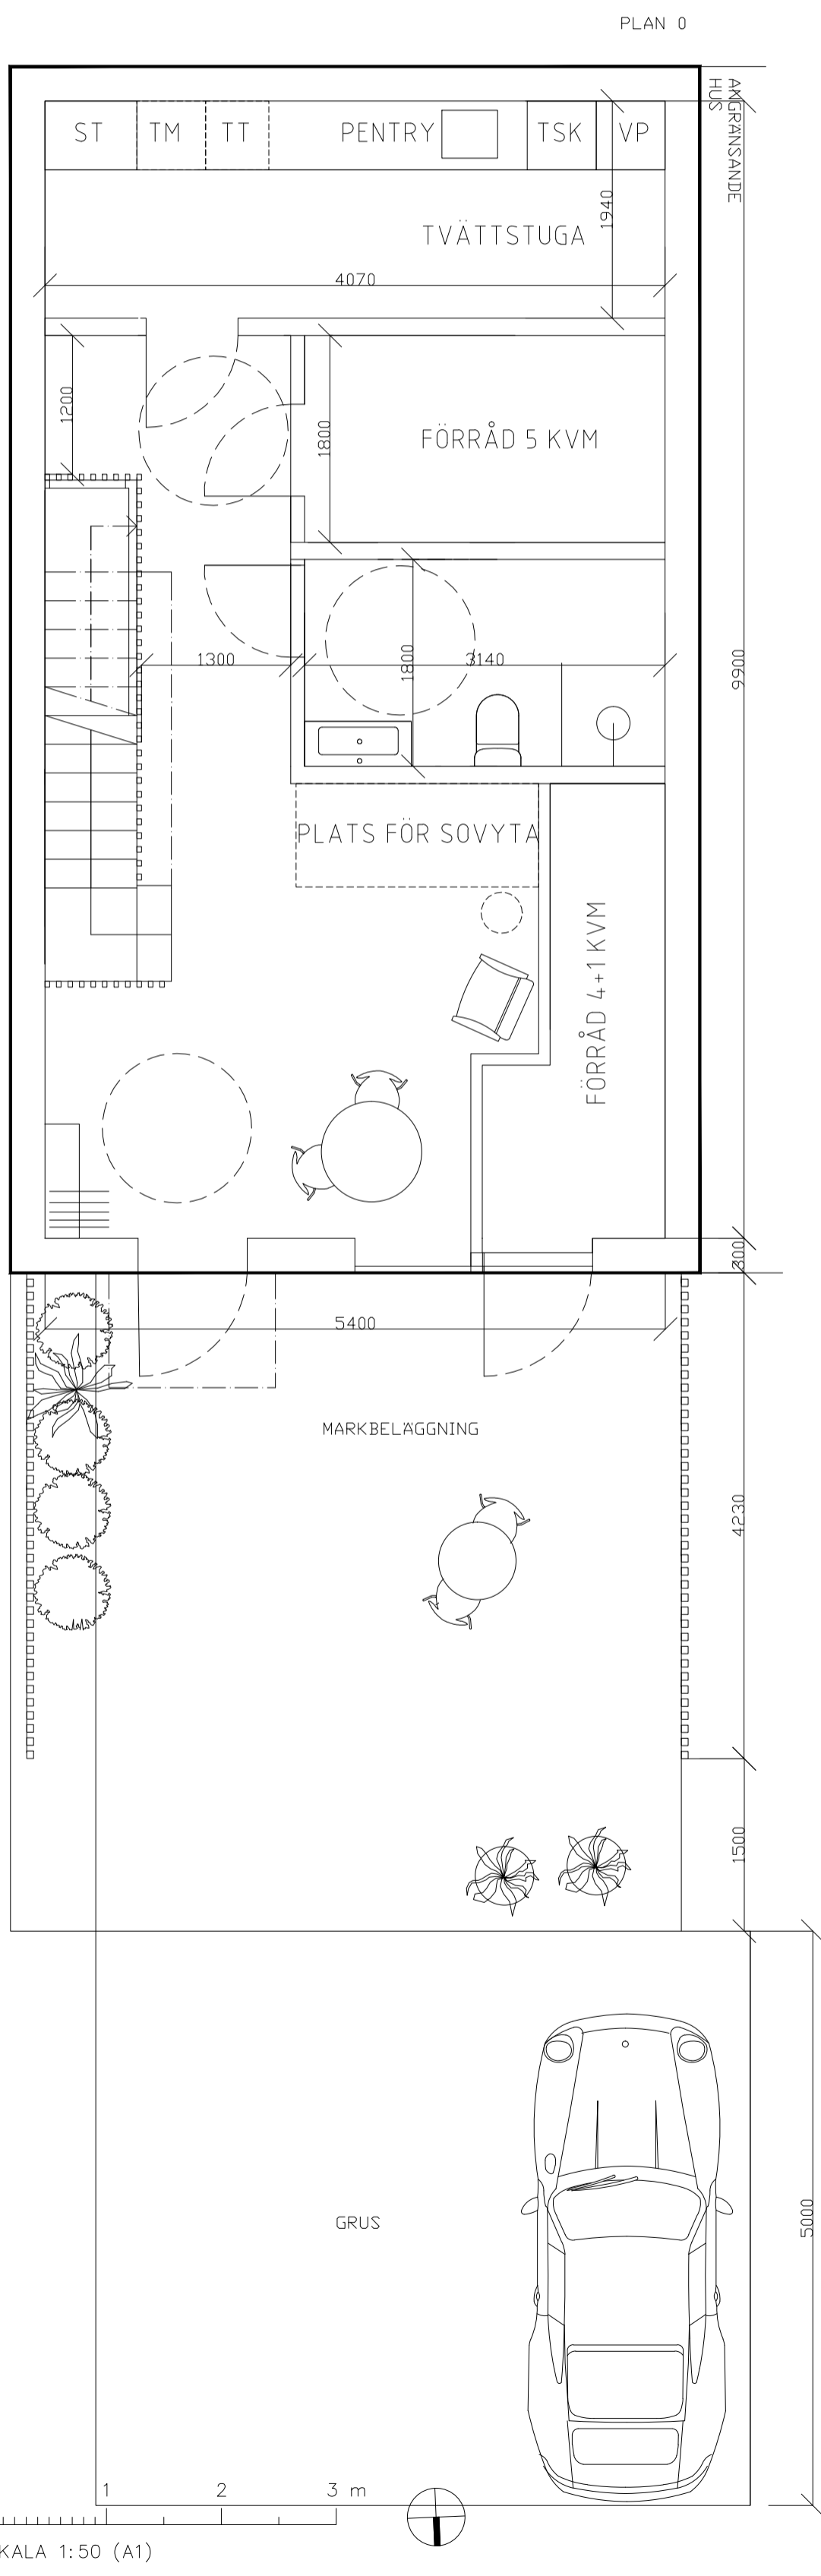

FÖRKLARING & FÖRESKRIFTER  
 ALLA MÅTT I MM  
 ALLA MÅTT KONTROLLERAS PÅ PLATS INNAN TILLVERKNING

R2020-09-16  
 R2020-09-11  
 R2020-08-07

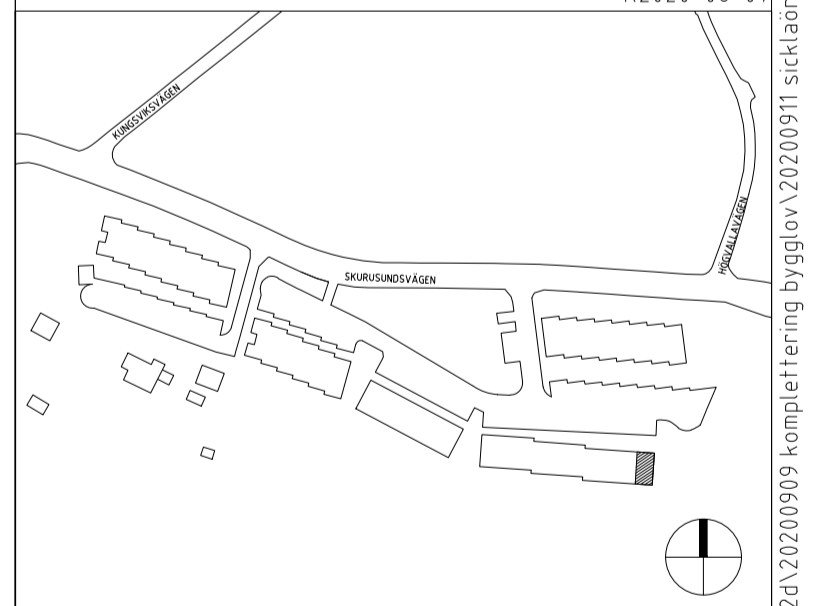

INNOVATION PROPERTIES

BYGGLOV

SICKLAÖN 40:18








A		
UPPDRAG NR	RITAD/KONSTR AV	HANDLAGGARE
2020-07-02	STAFFAN SVENSSON	STAFFAN SVENSSON
DATUM	ANSVARIG	
	BRITT ALMQVIST	
TYPHUS 9		
PLANRITNING		
TYPPLAN 0, 1, 2, TAKPLAN		

SKALA	NUMMER	BET
1:50 = A1 1:100 = A3	A-40.1-105	






### FÖRKLARING & FÖRESKRIFTER


ALLA MÅTT I MM  
ALLA MÅTT KONTROLLERAS PÅ PLATS INNAN TILLVERKNING

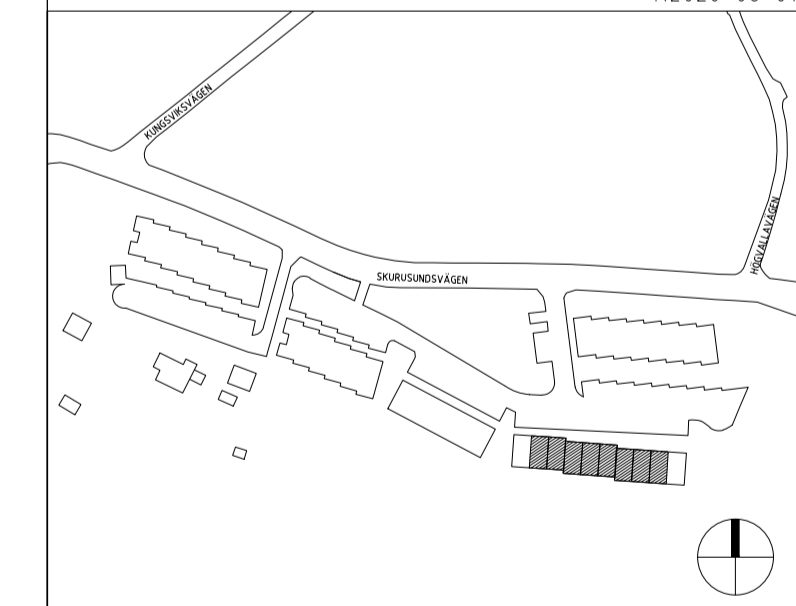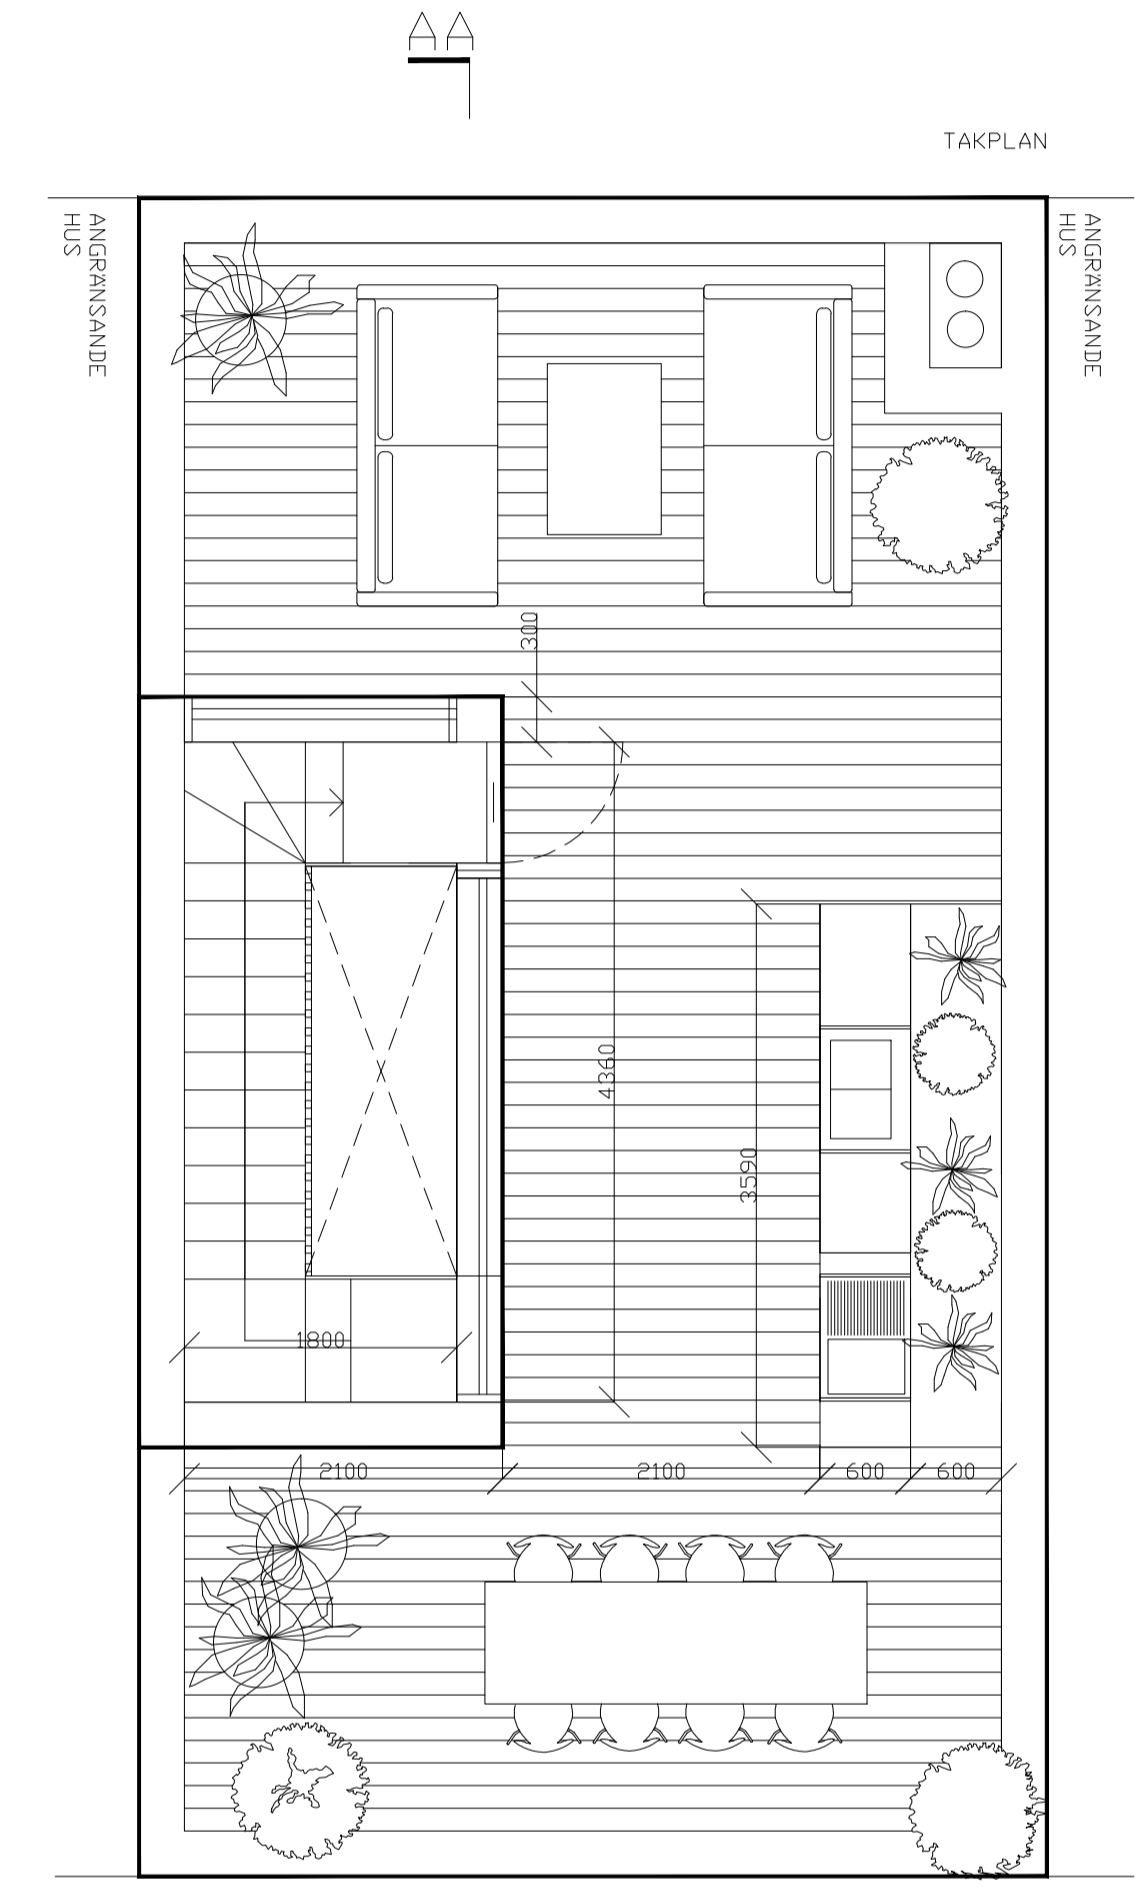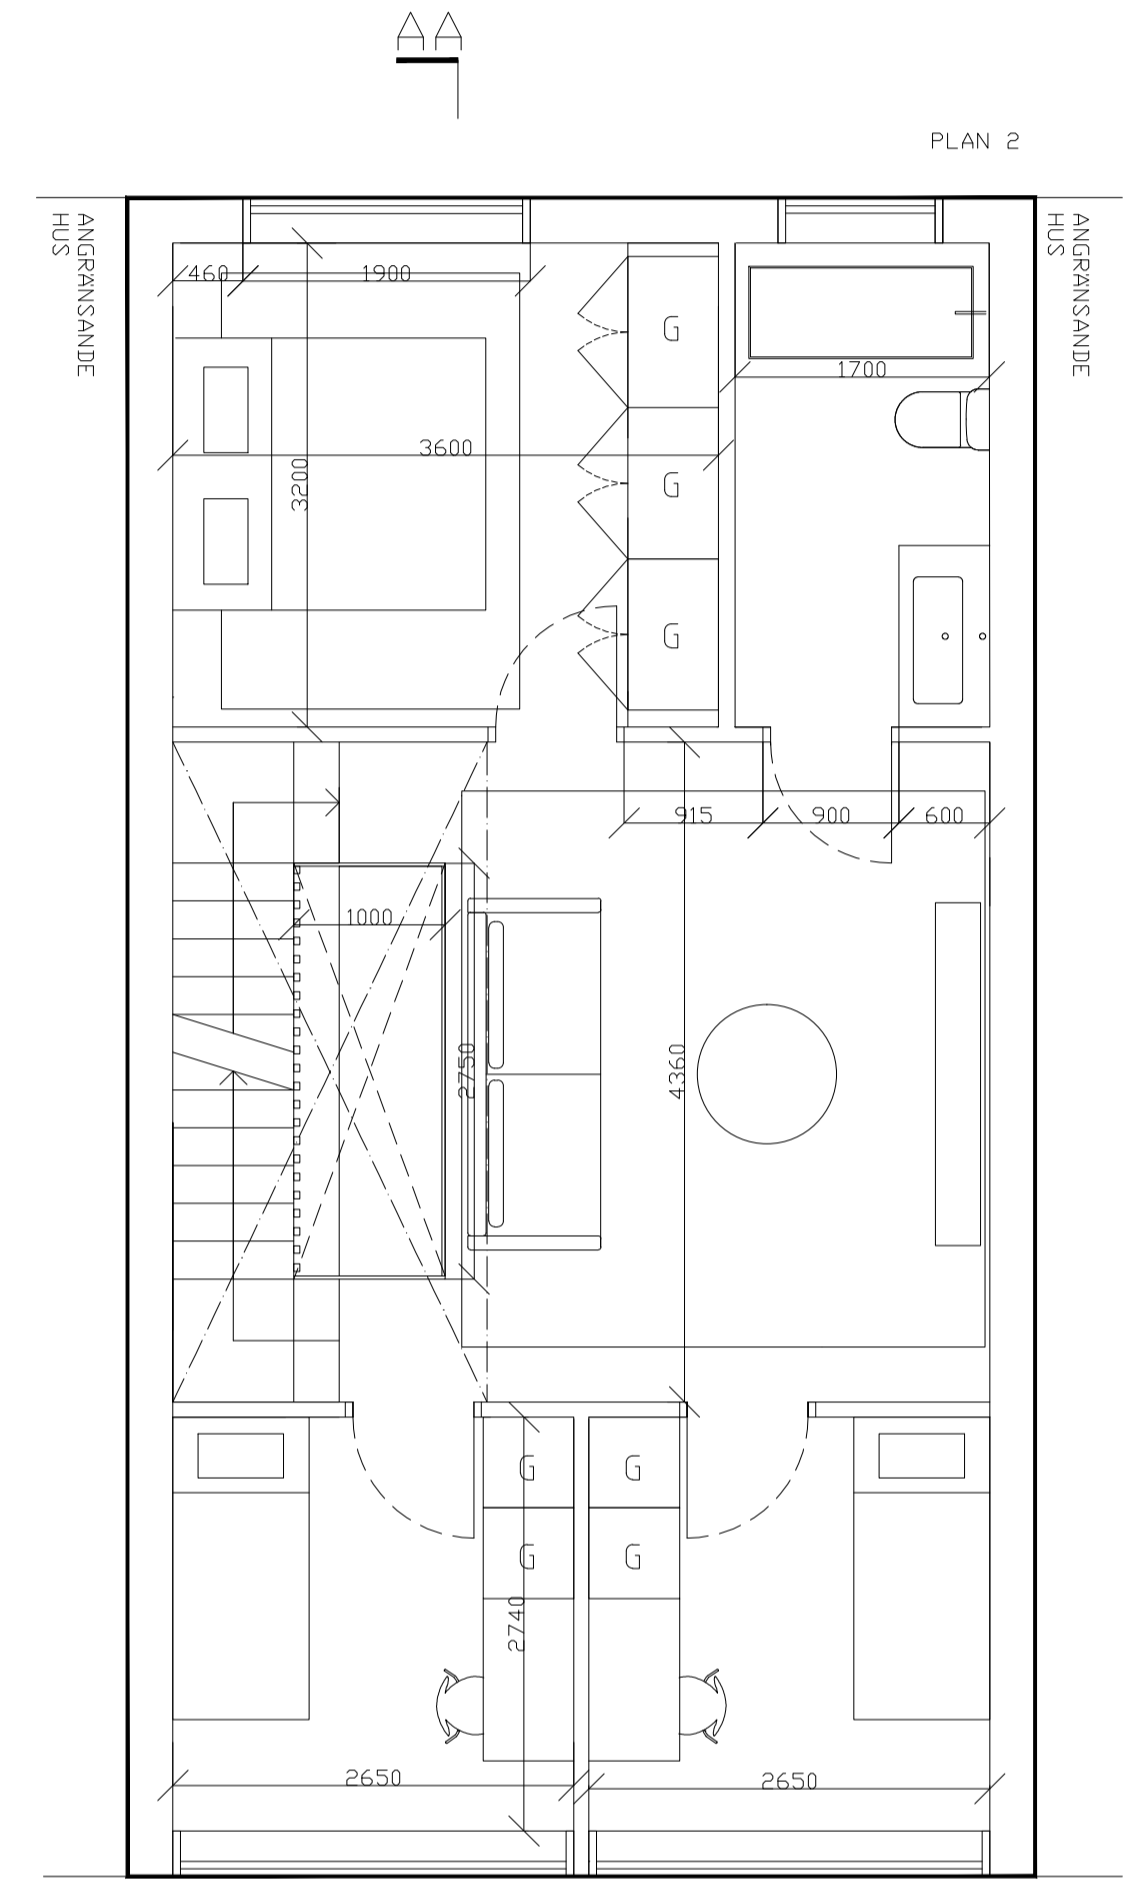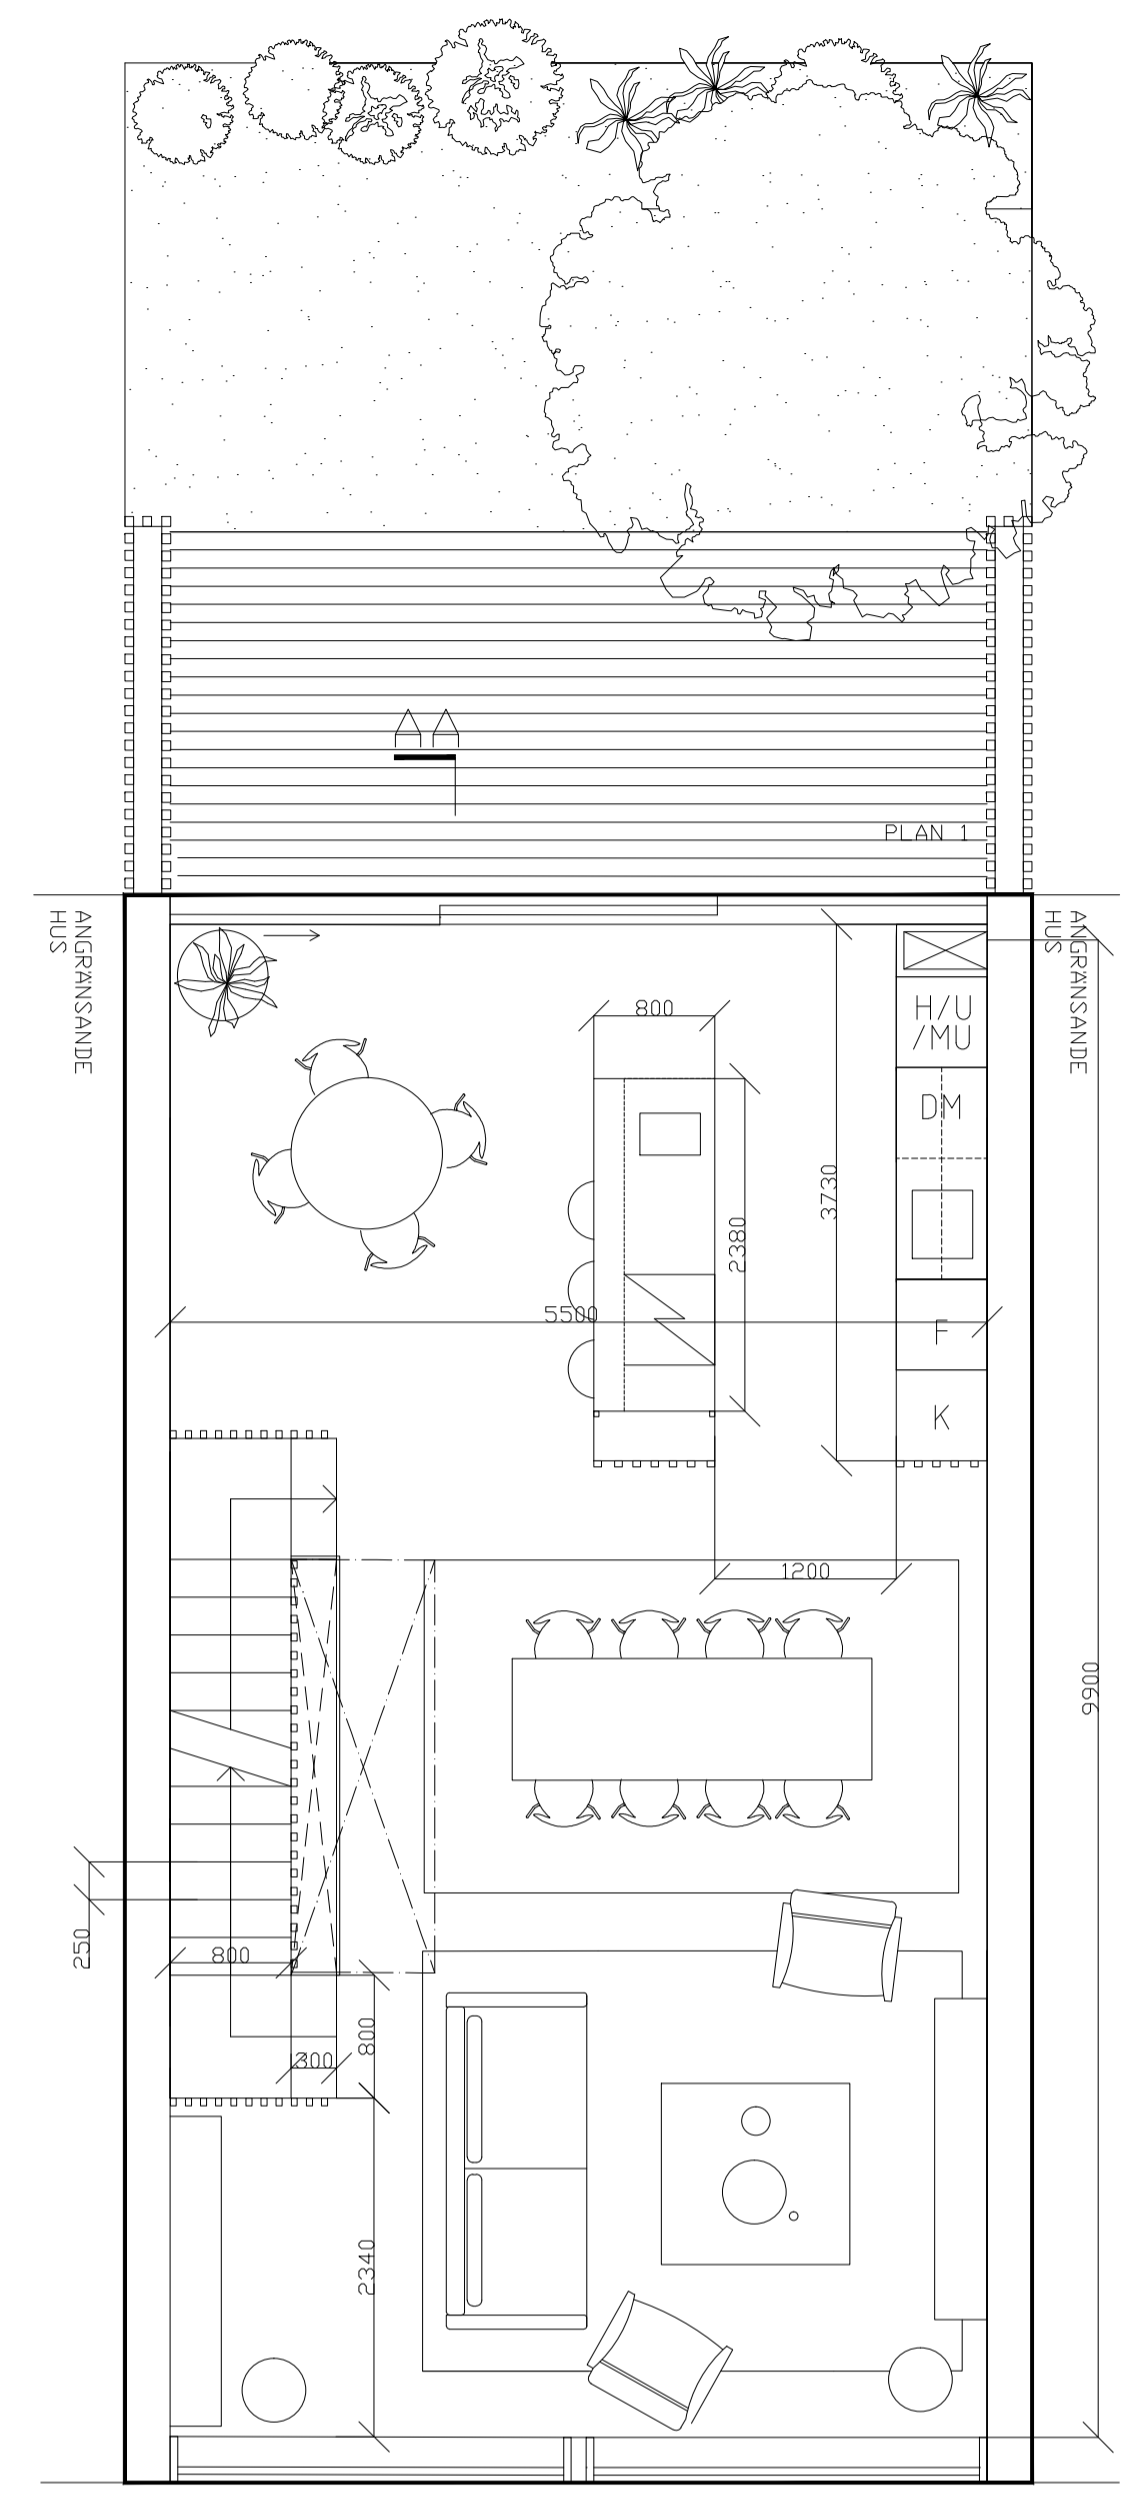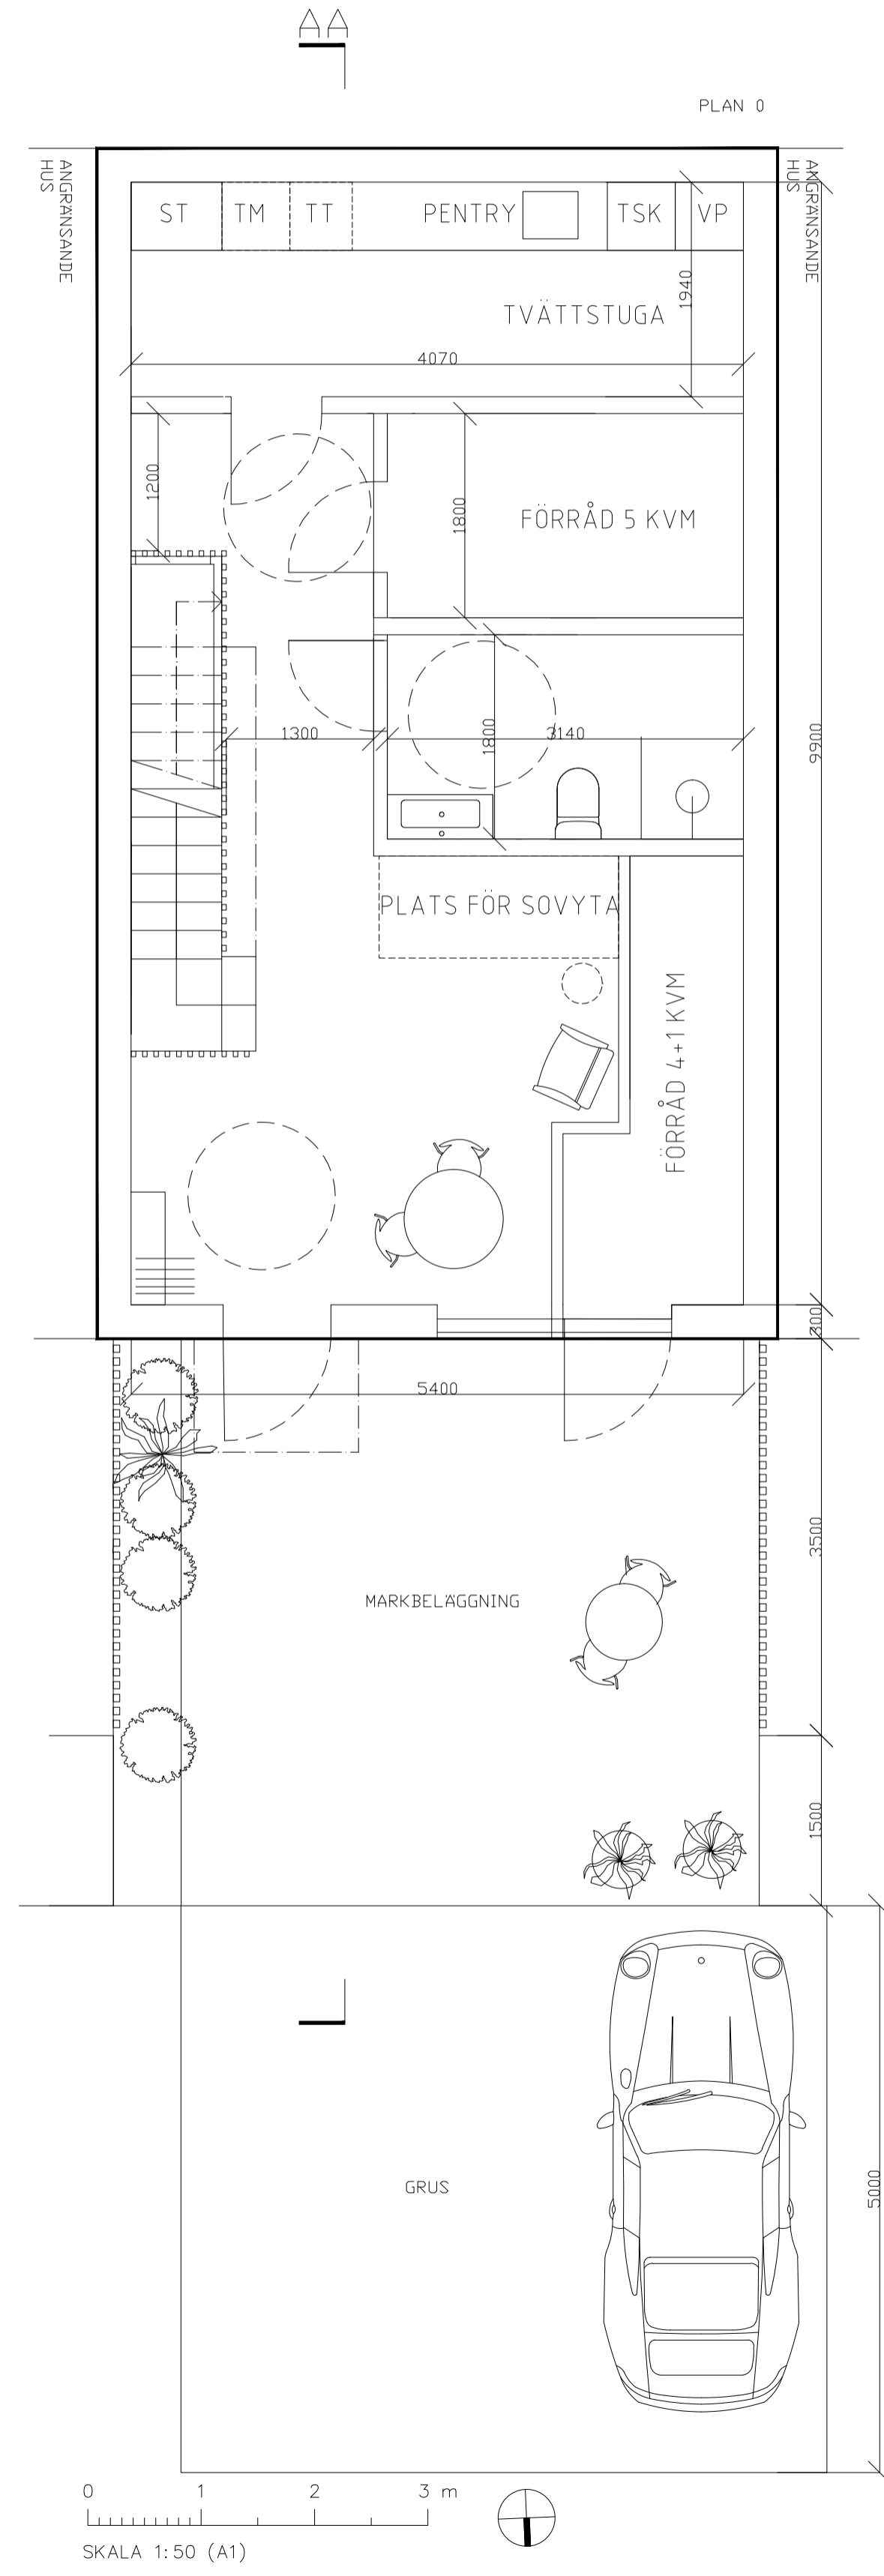






INNOVATION PROPERTIES		
BYGGLOV		
SICKLAÖN 40:18		
 <b>AHLQVIST &amp; ALMQVIST ARKITEKTER AB</b> <small>PETER HENRIKSSON BAKKE 12, 1 TR 16144 STOCKHOLM TEL: 08-256 76 800</small>		
A		
UPPDRAG NR	RITAD/KONSTR AV	HANDLAGGARE
DATUM	ANSVARIG	
TYPHUS 10-17 PLANRITNING TYPPPLAN 0, 1, 2, TAKPLAN		
SKALA	NUMMER	BET
1:50 = A1 1:100 = A3	A-40.1-104	

FÖRKLARING & FÖRESKRIFTER  
ALLA MÅTT I MM  
ALLA MÅTT KONTROLLERAS PÅ PLATS INNAN TILLVERKNING

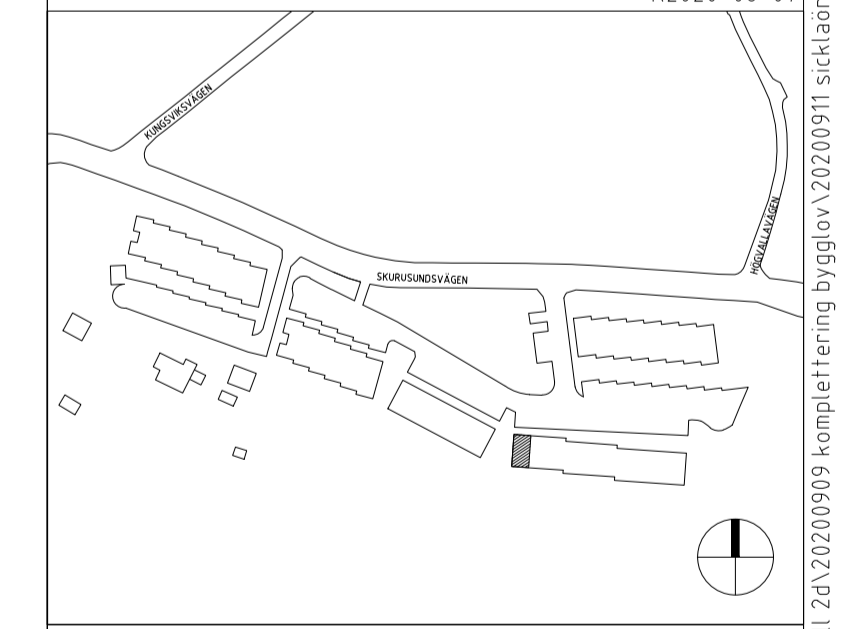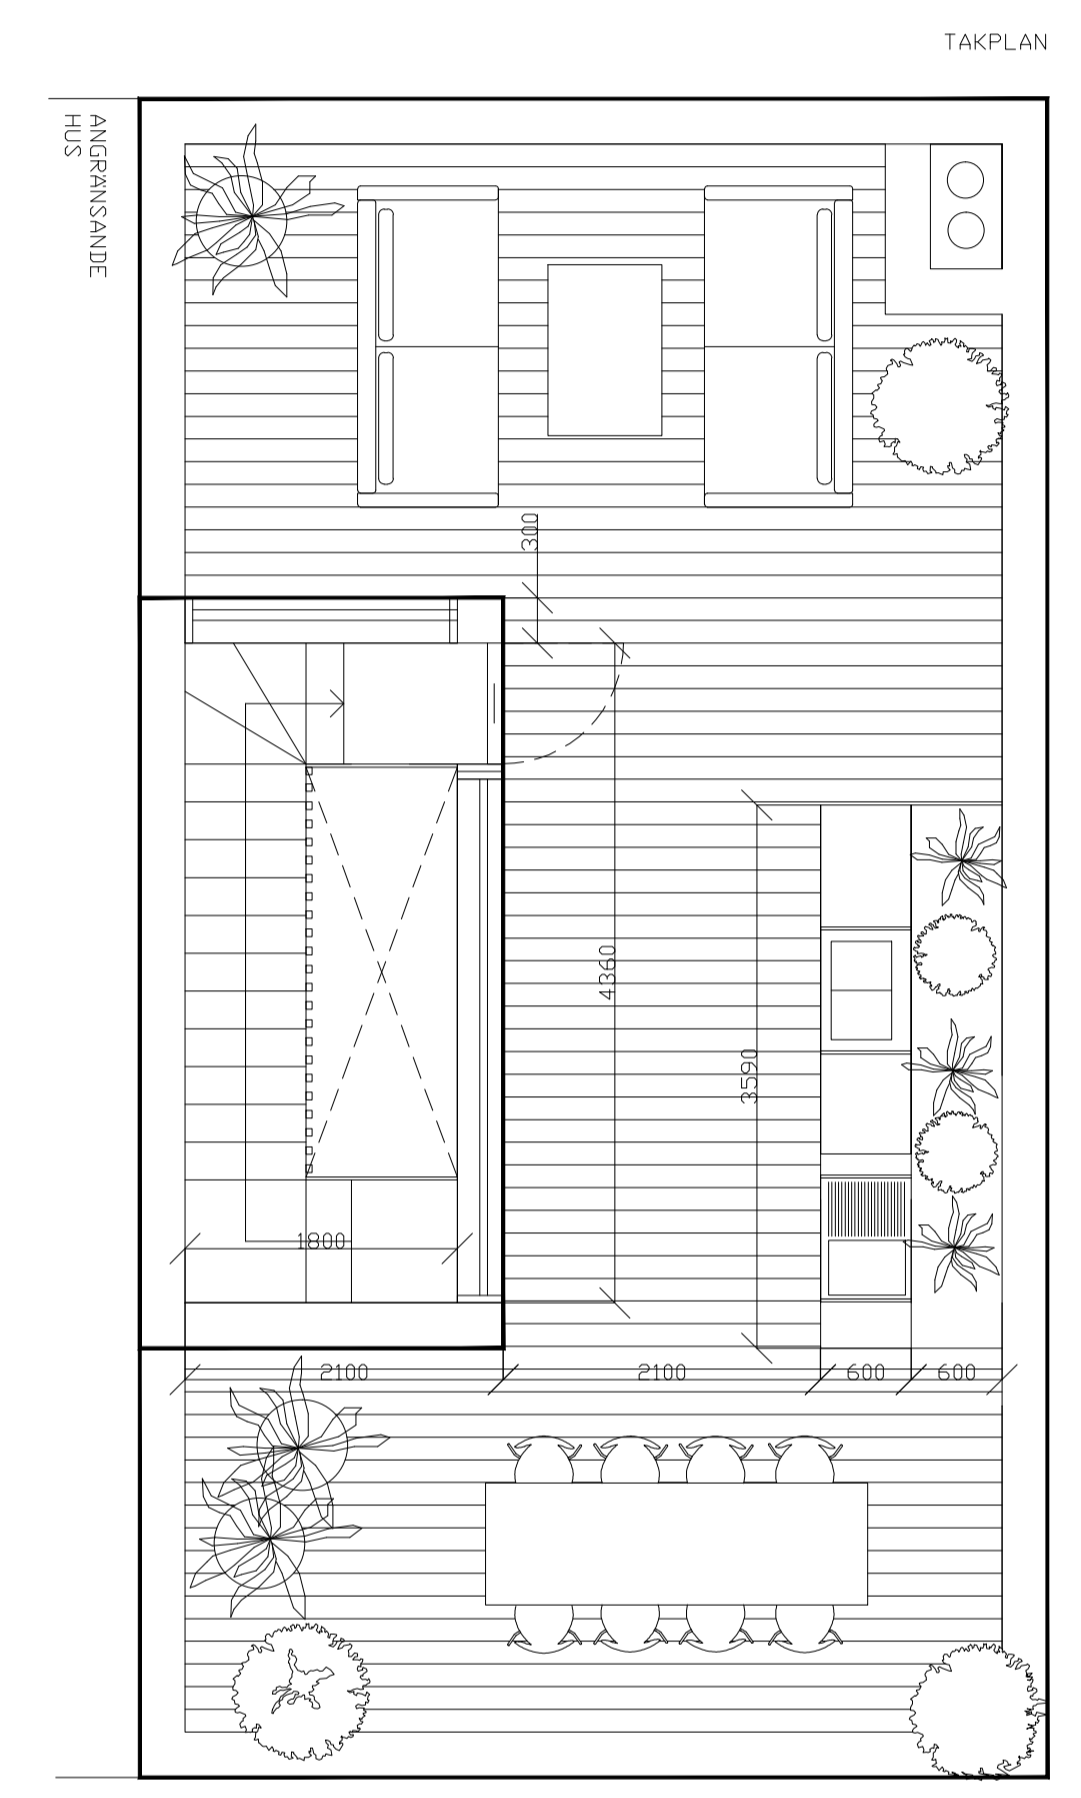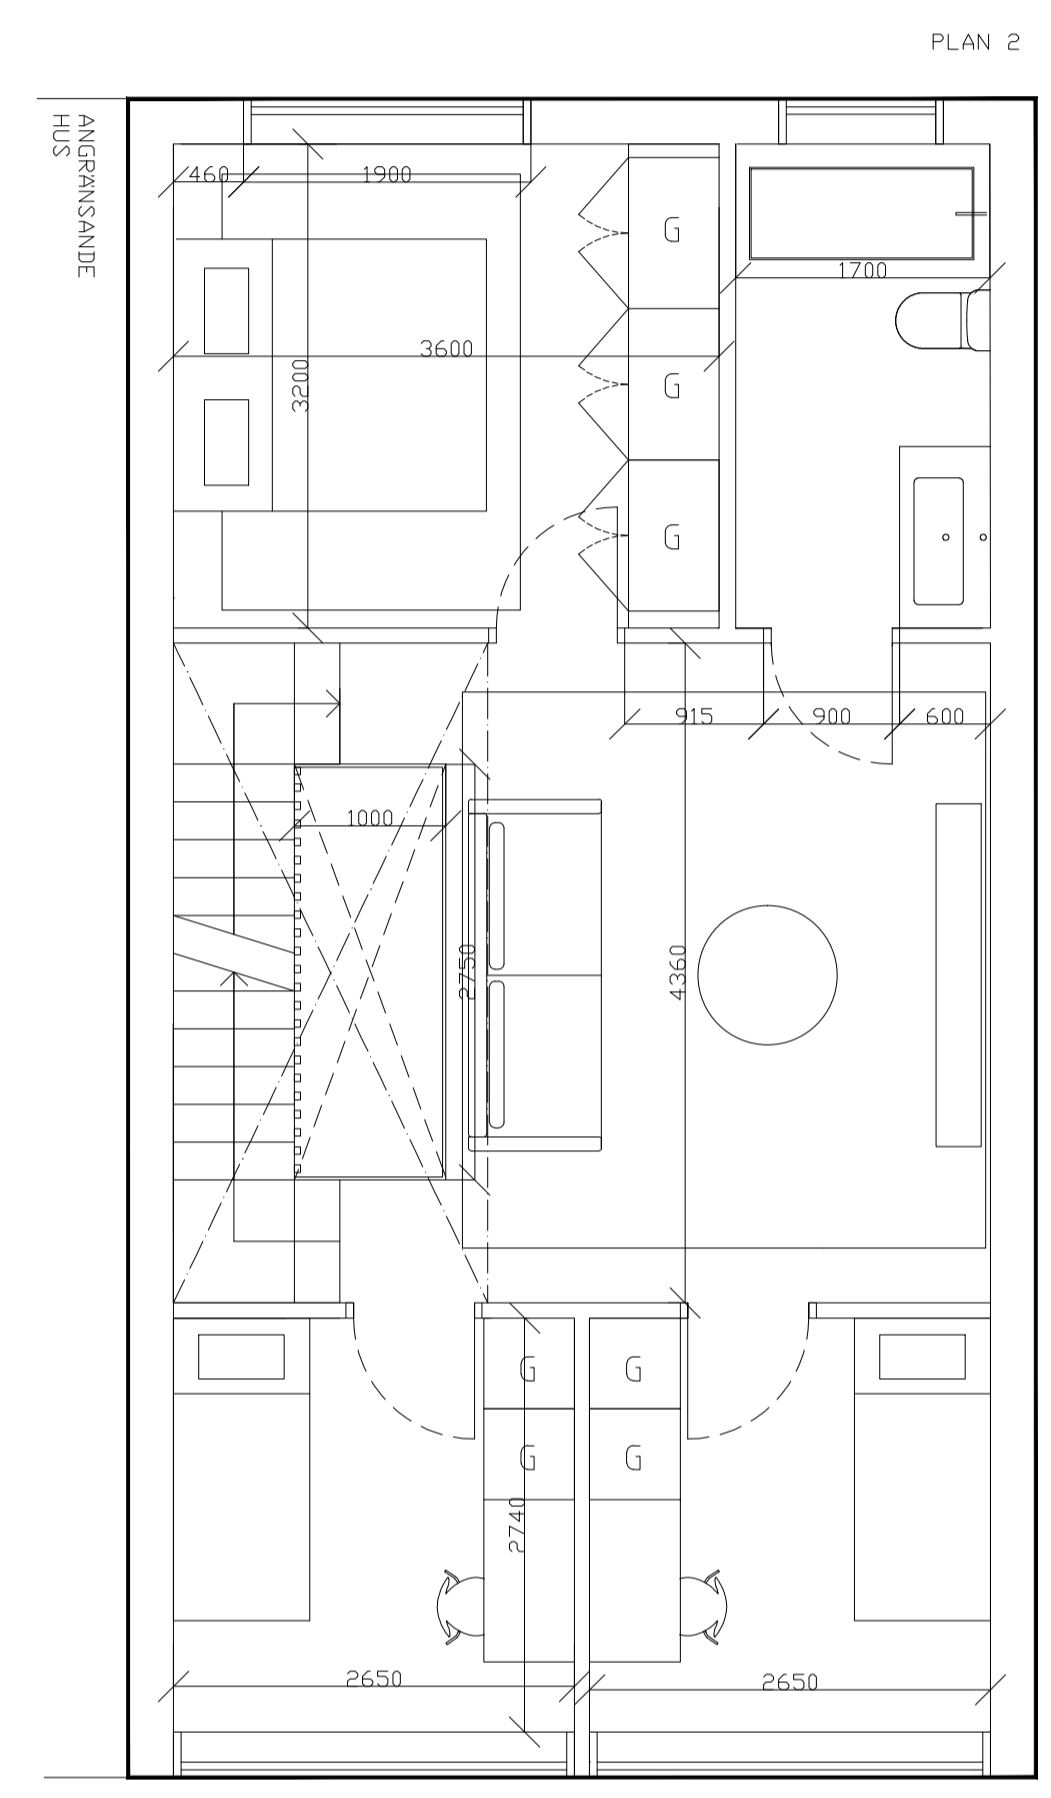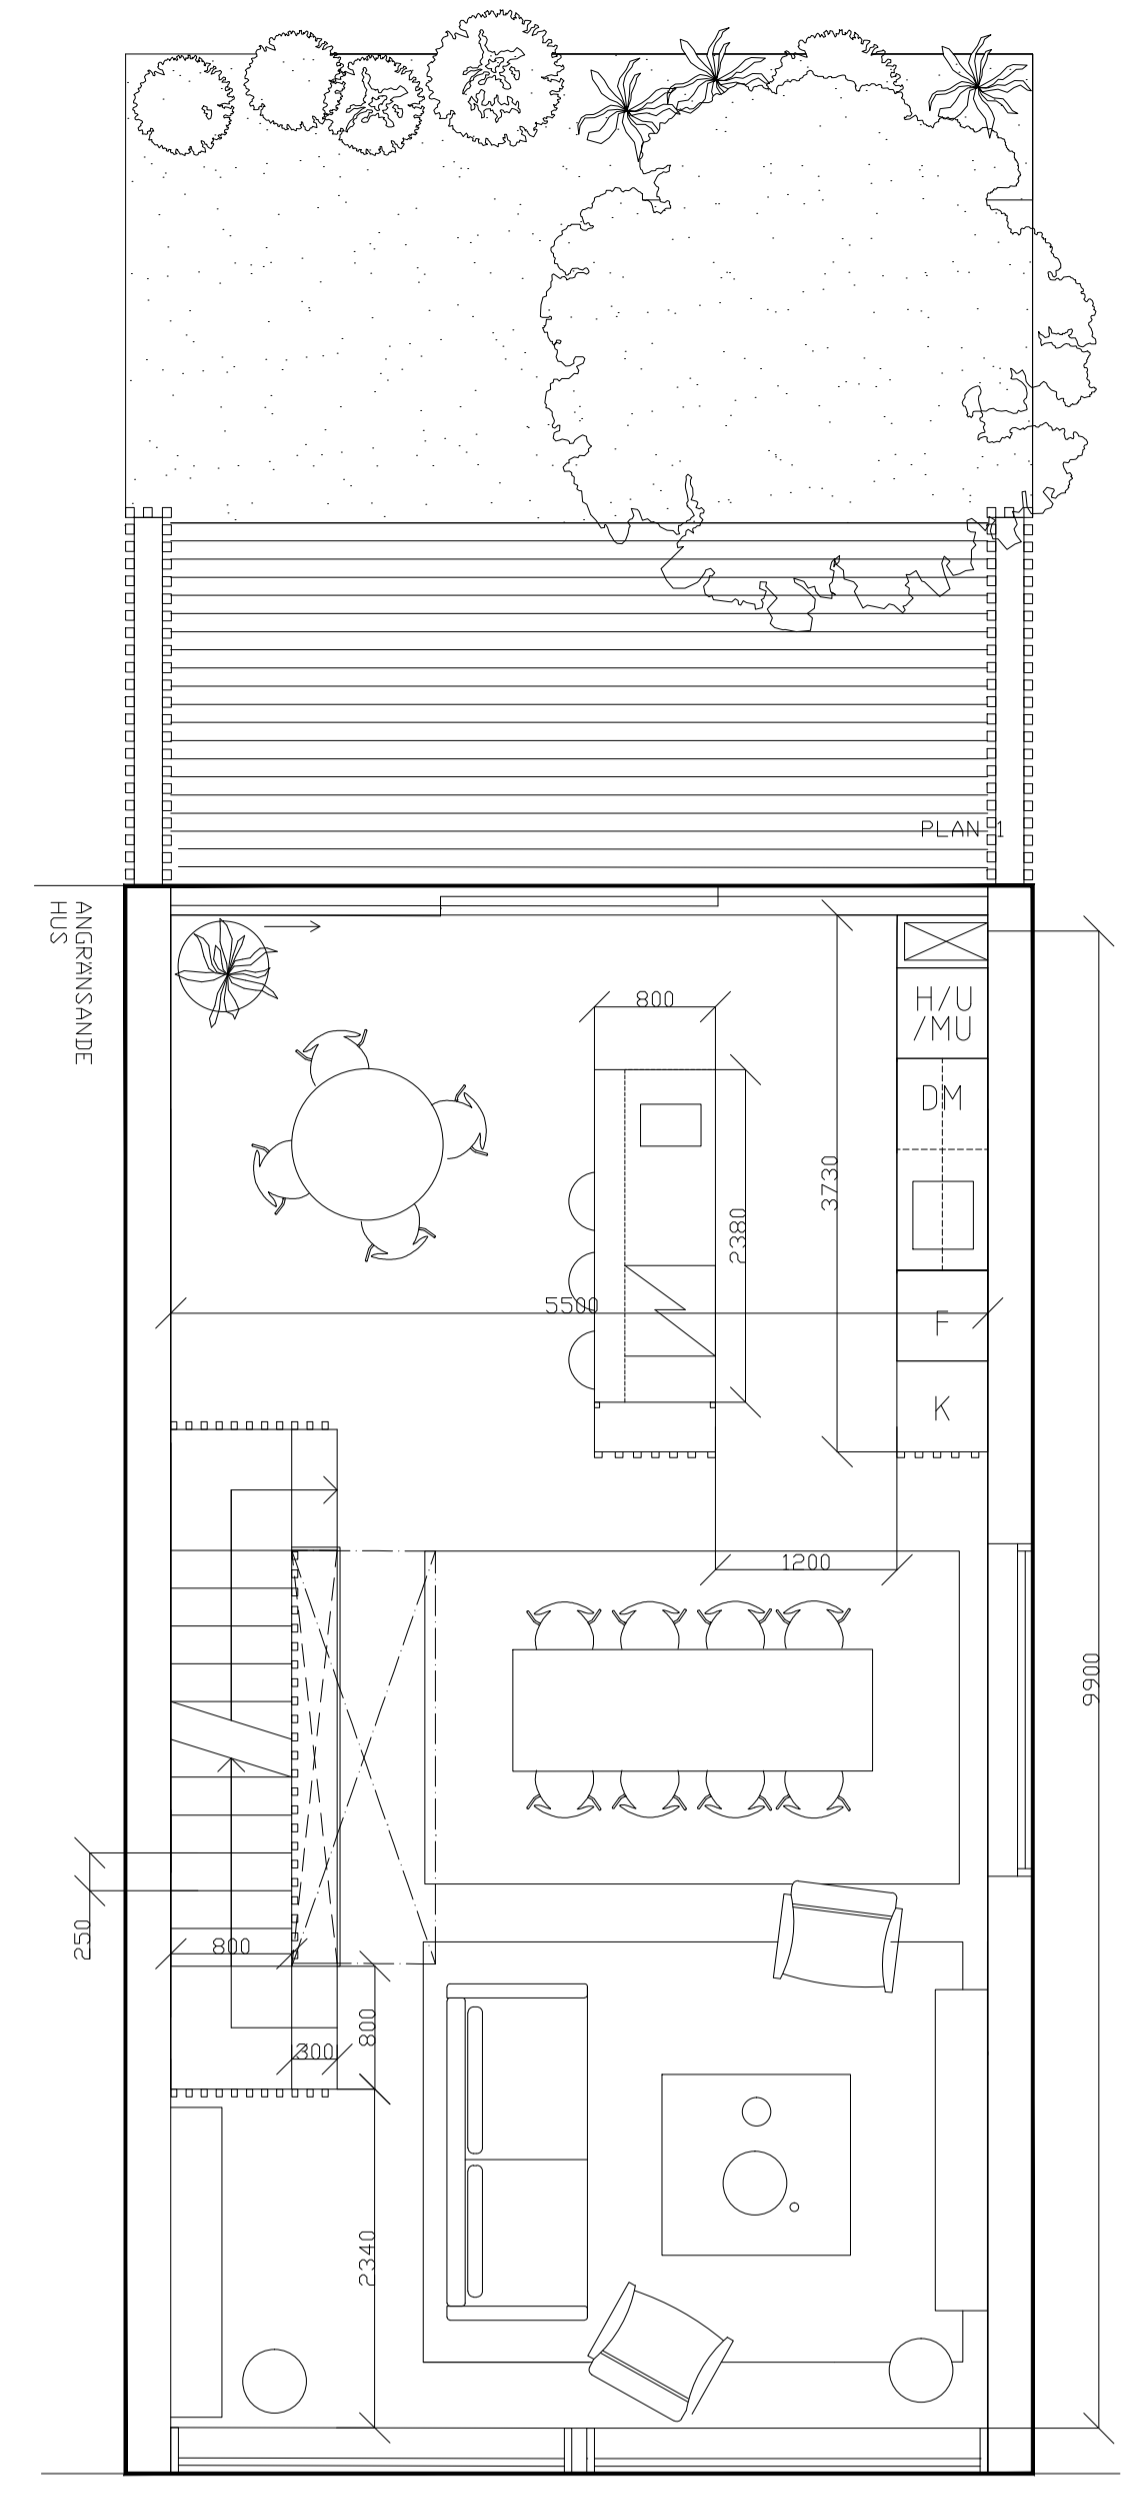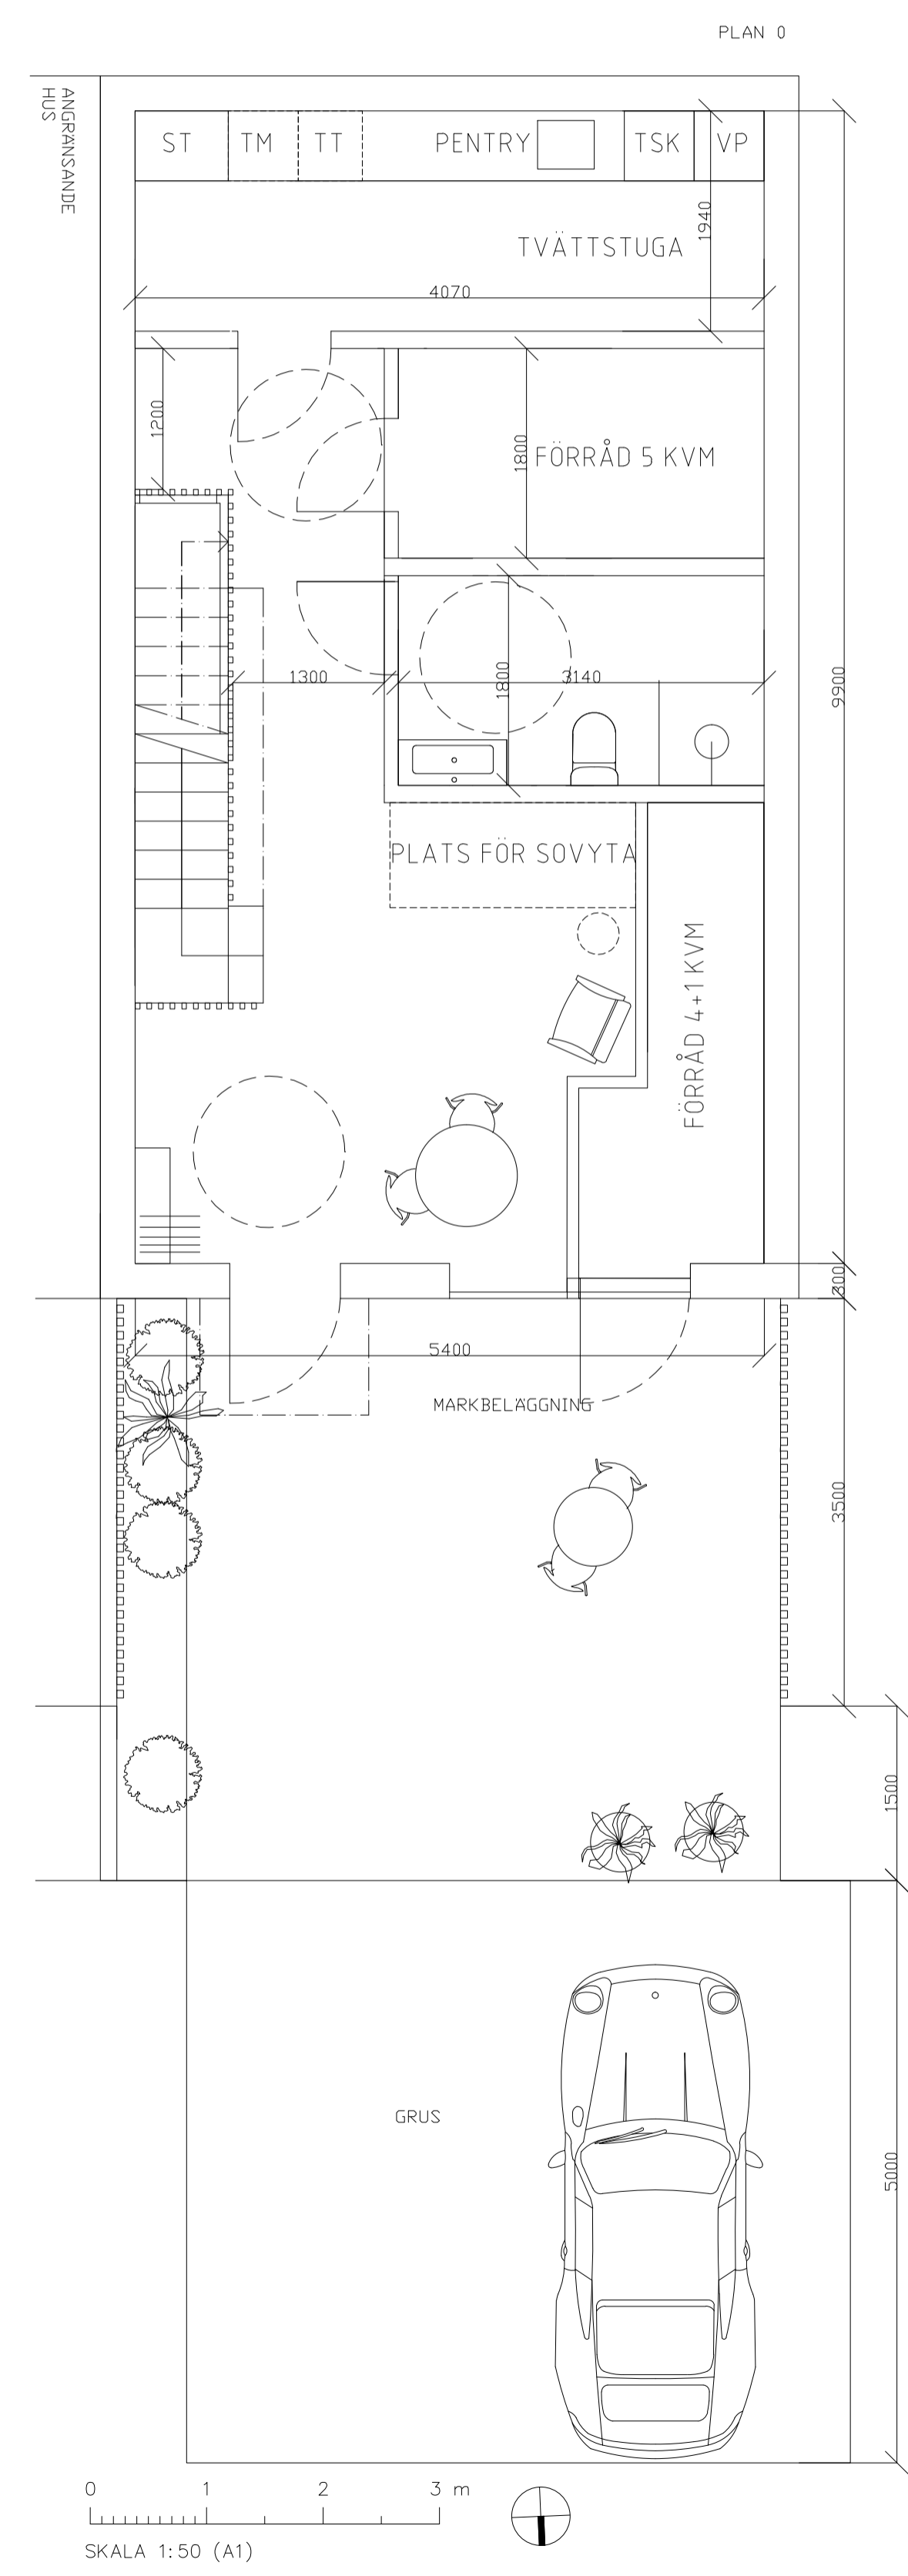

INNOVATION PROPERTIES		
BYGGLOV		
SICKLAÖN 40:18		
		
A		
UPPDRAG NR	RITAD/KONSTR AV	HANDLAGGARE
DATUM	ANSVARIG	
TYPHUS 18		
PLANRITNING		
TYPPPLAN 0, 1, 2, TAKPLAN		
SKALA	NUMMER	BET
1:50 = A1	A-40.1-106	
1:100 = A3		

FÖRKLARING & FÖRESKRIFTER  
ALLA MÅTT I MM  
ALLA MÅTT KONTROLLERAS PÅ PLATS INNAN TILLVERKNING

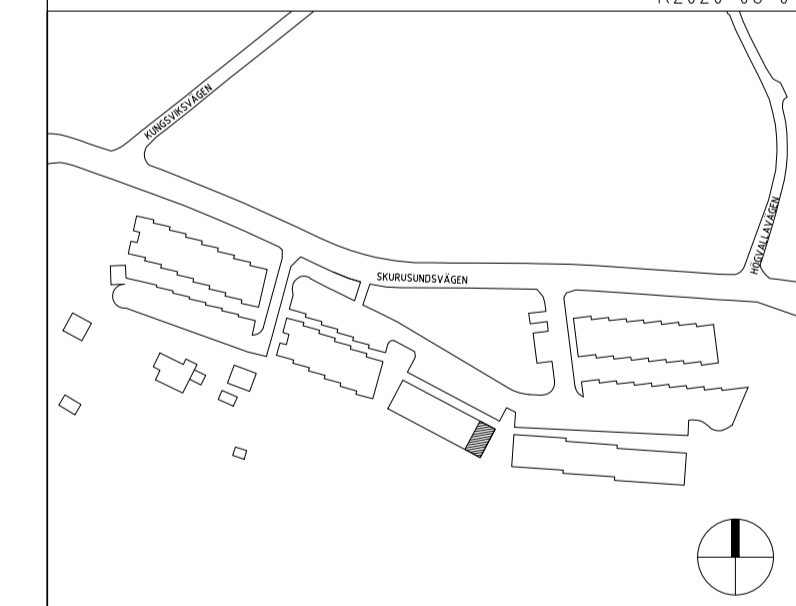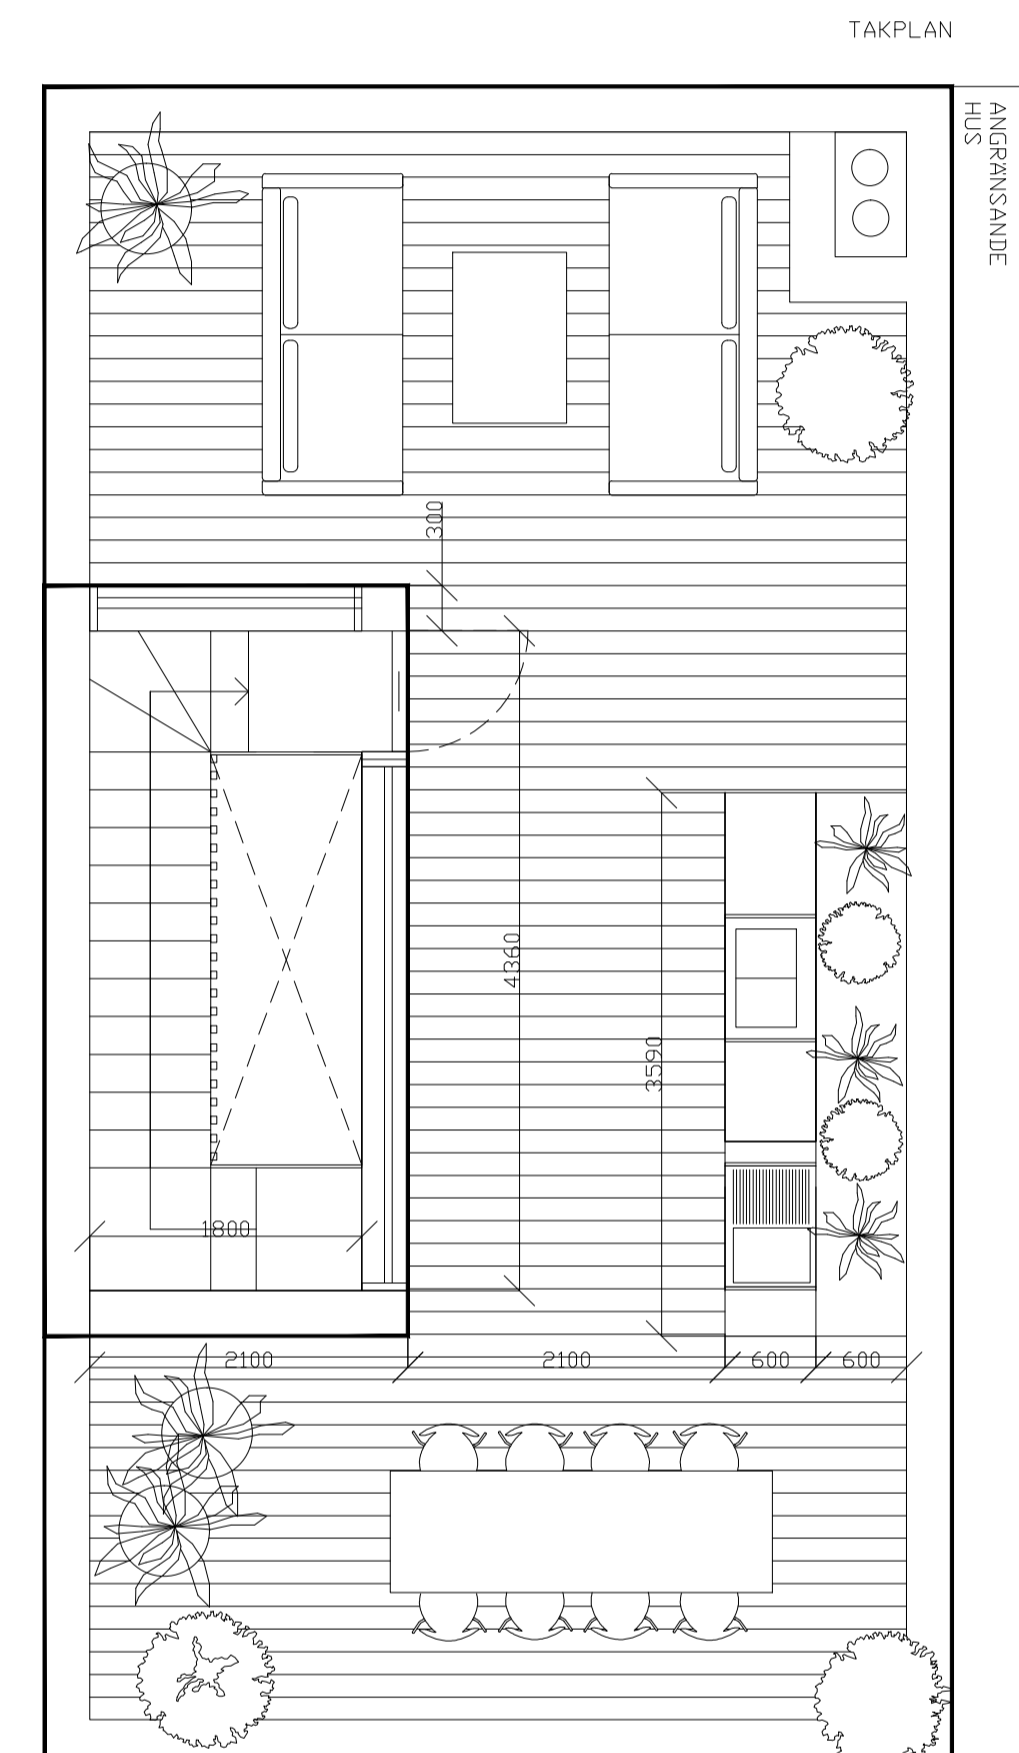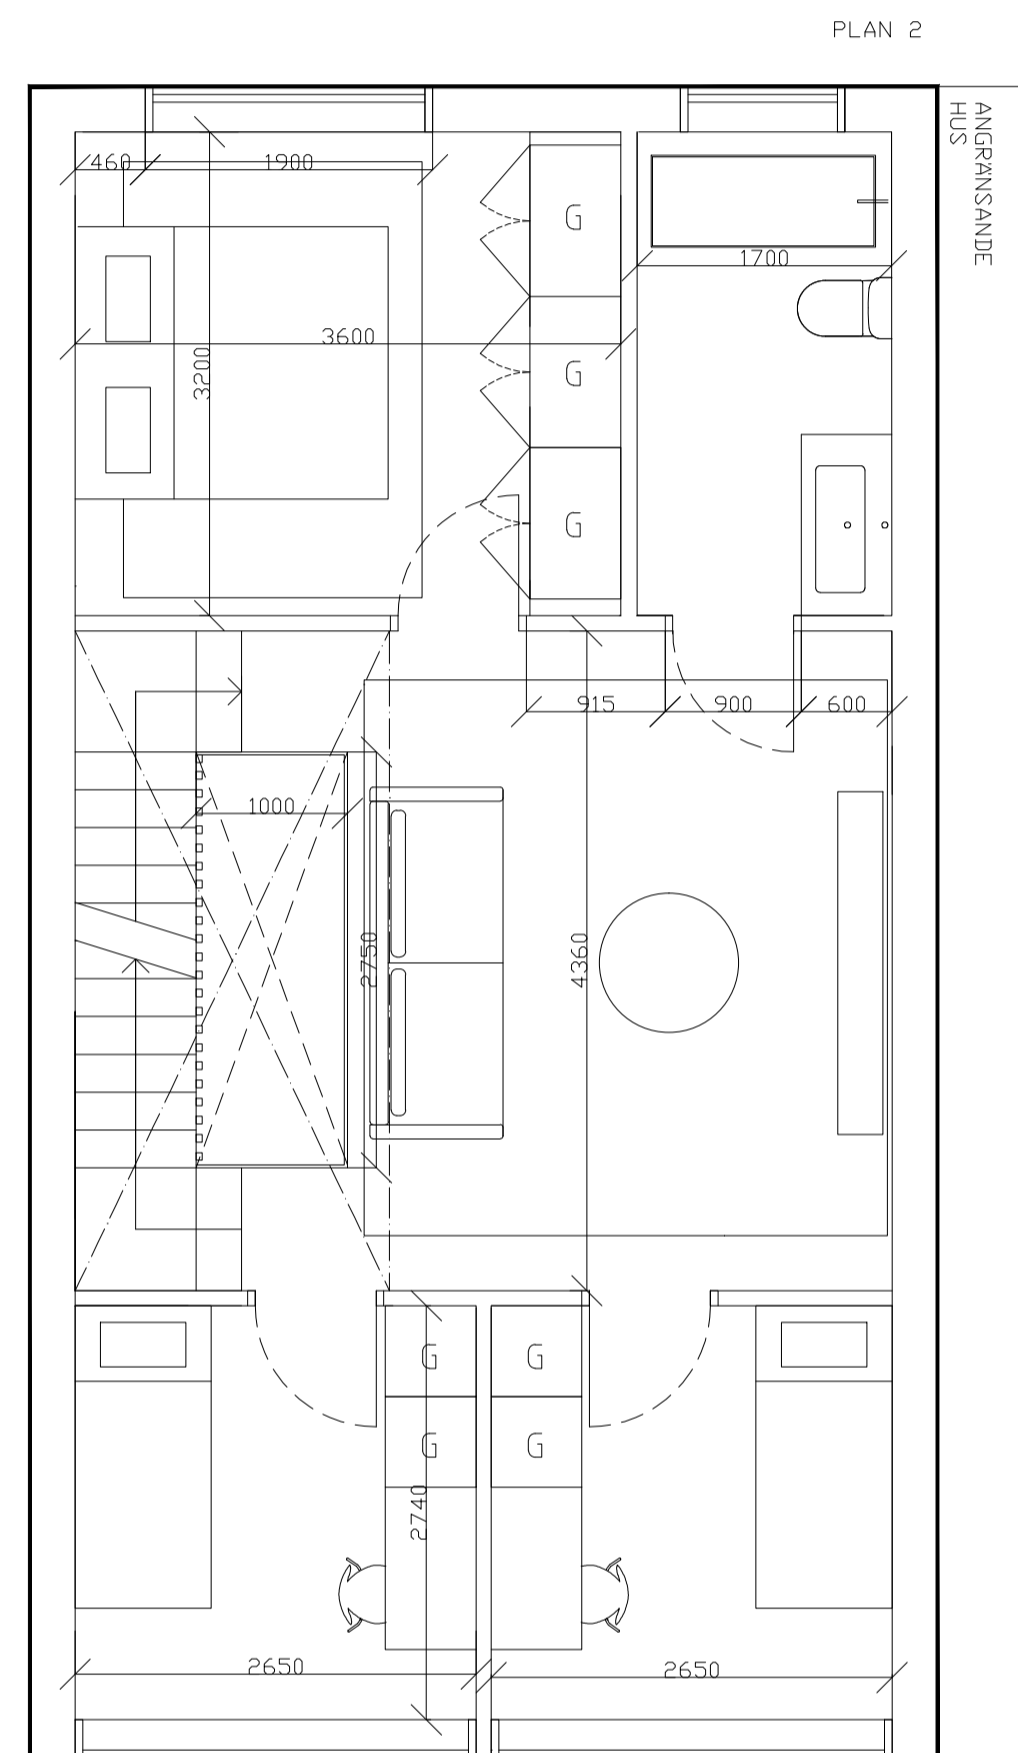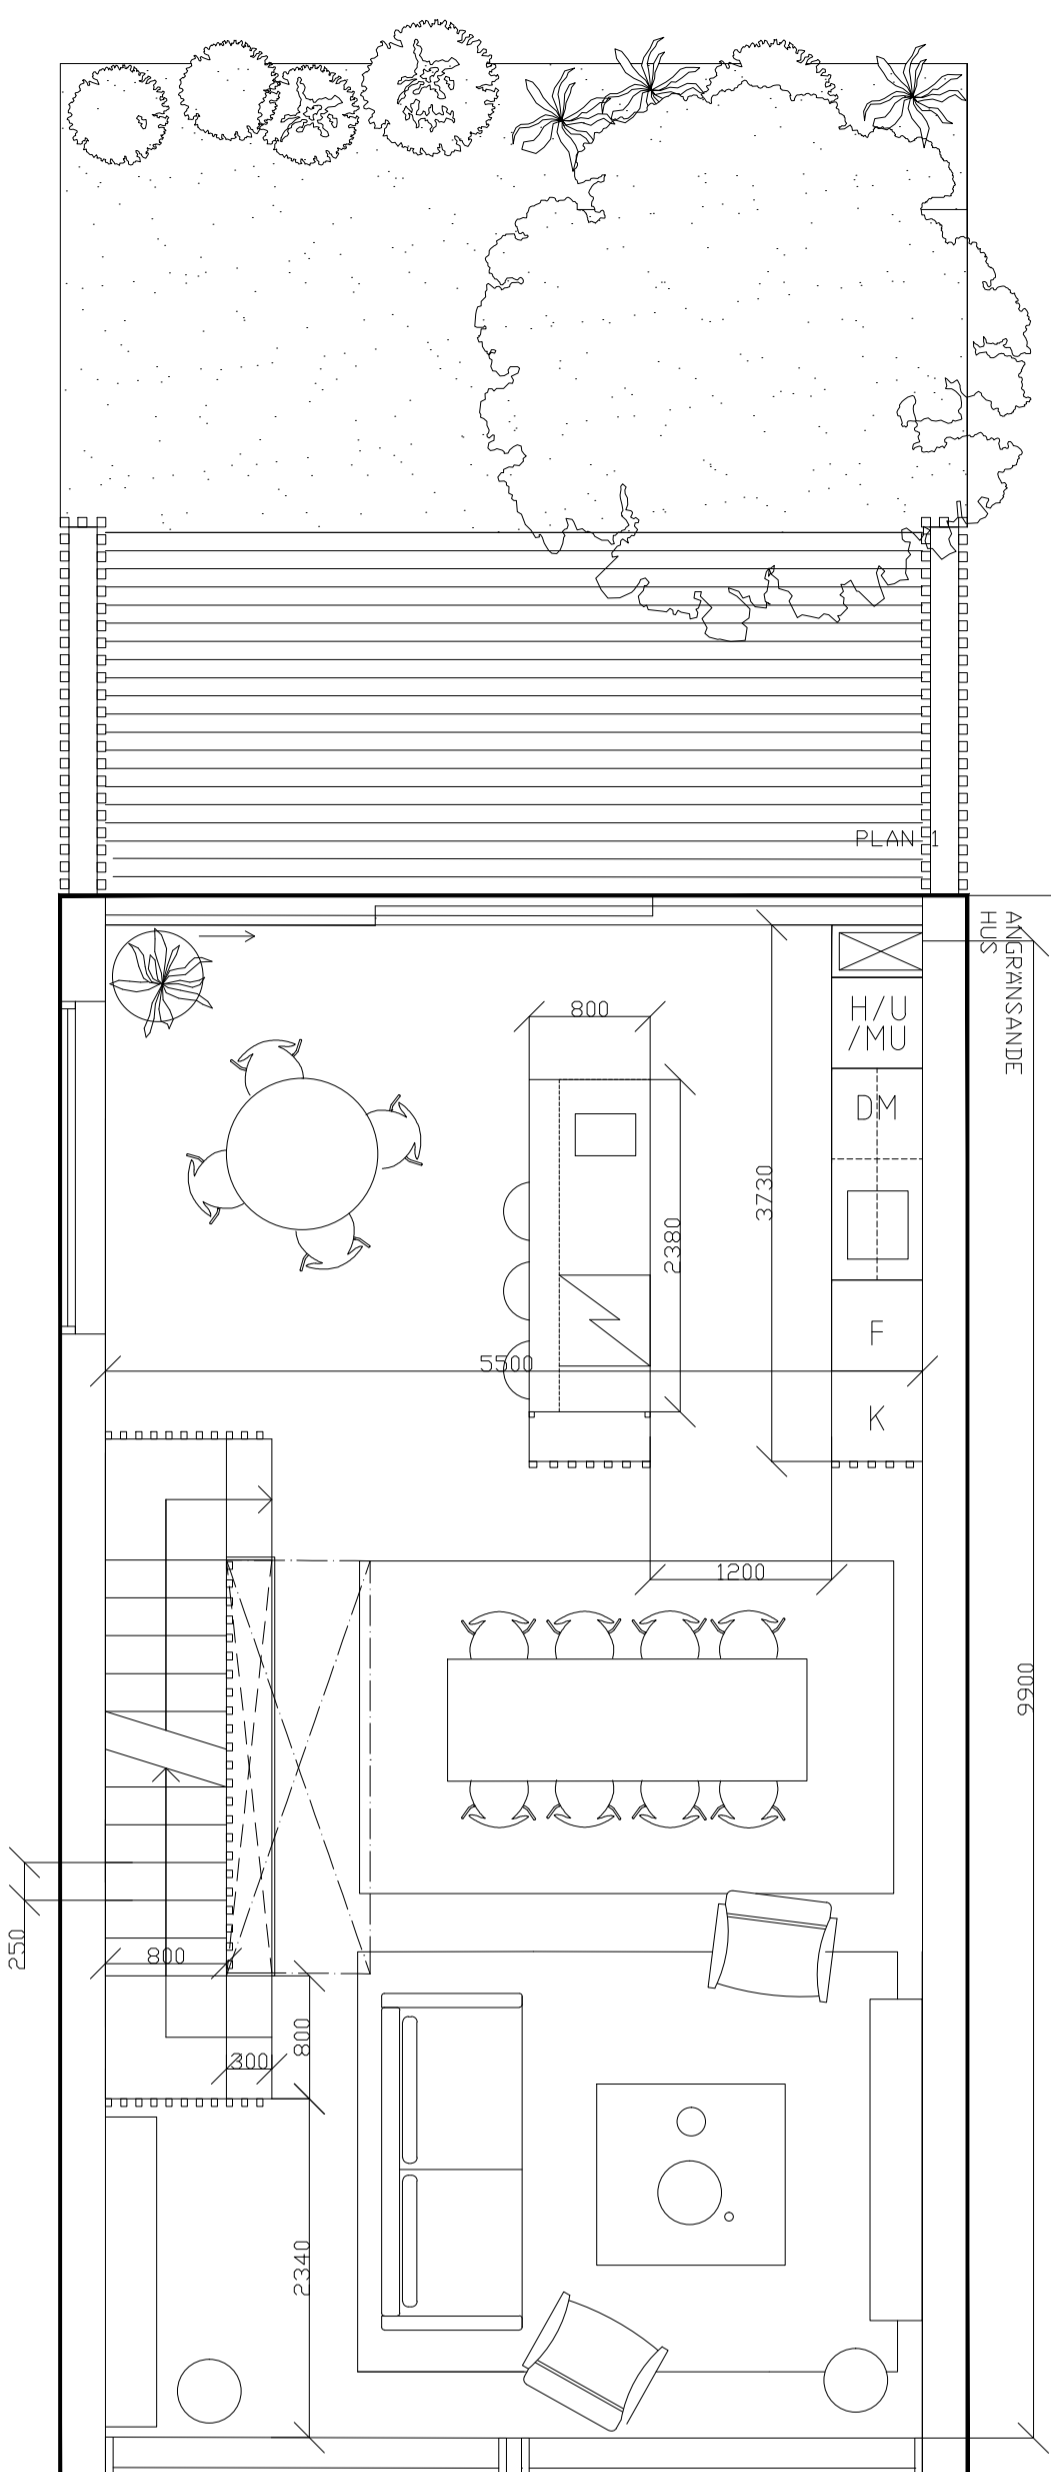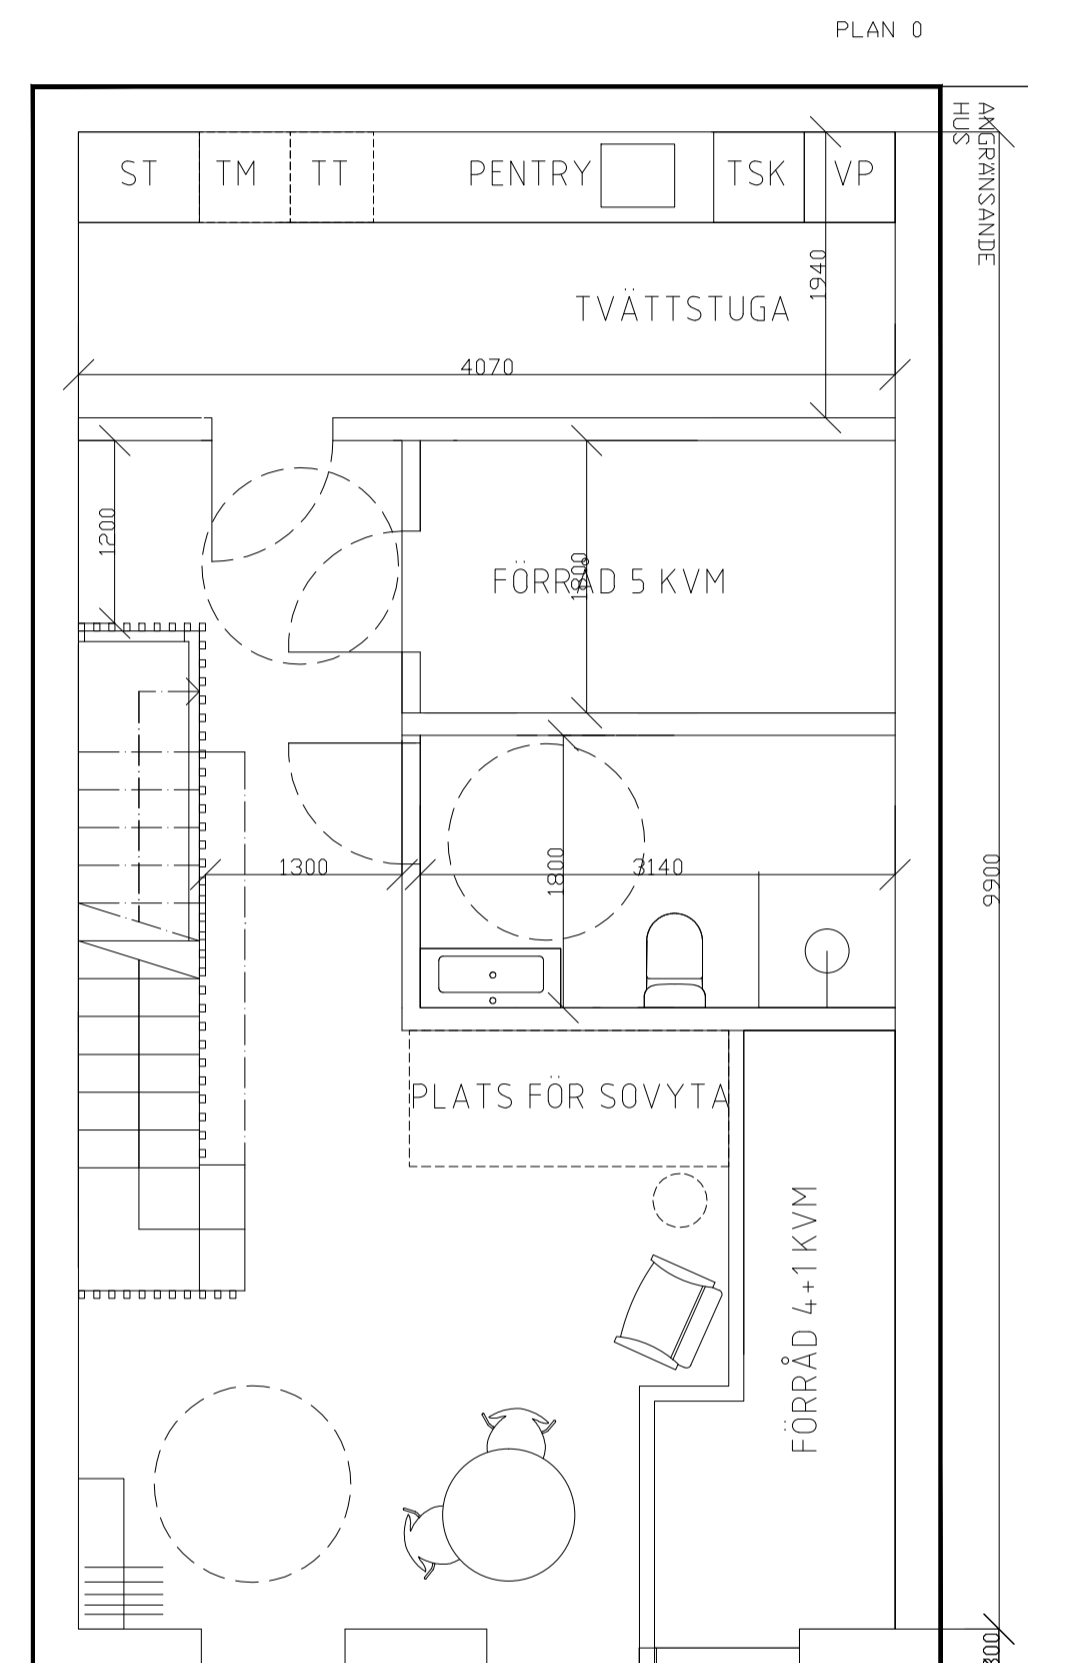

INNOVATION PROPERTIES

BYGGLOV

SICKLAÖN 40:18







UPPDRAG NR	RITAD/KONSTR AV	HANDLAGGARE
2020-07-02	STAFFAN SVENSSON	STAFFAN SVENSSON
DATUM	ANSVARIG	
2020-07-02	BRITT ALMQVIST	


TYPHUS 19  
PLANRITNING  
TYPPPLAN 0, 1, 2, TAKPLAN

SKALA	NUMMER	BET
1:50 = A1 1:100 = A3	A-40.1-108	BET



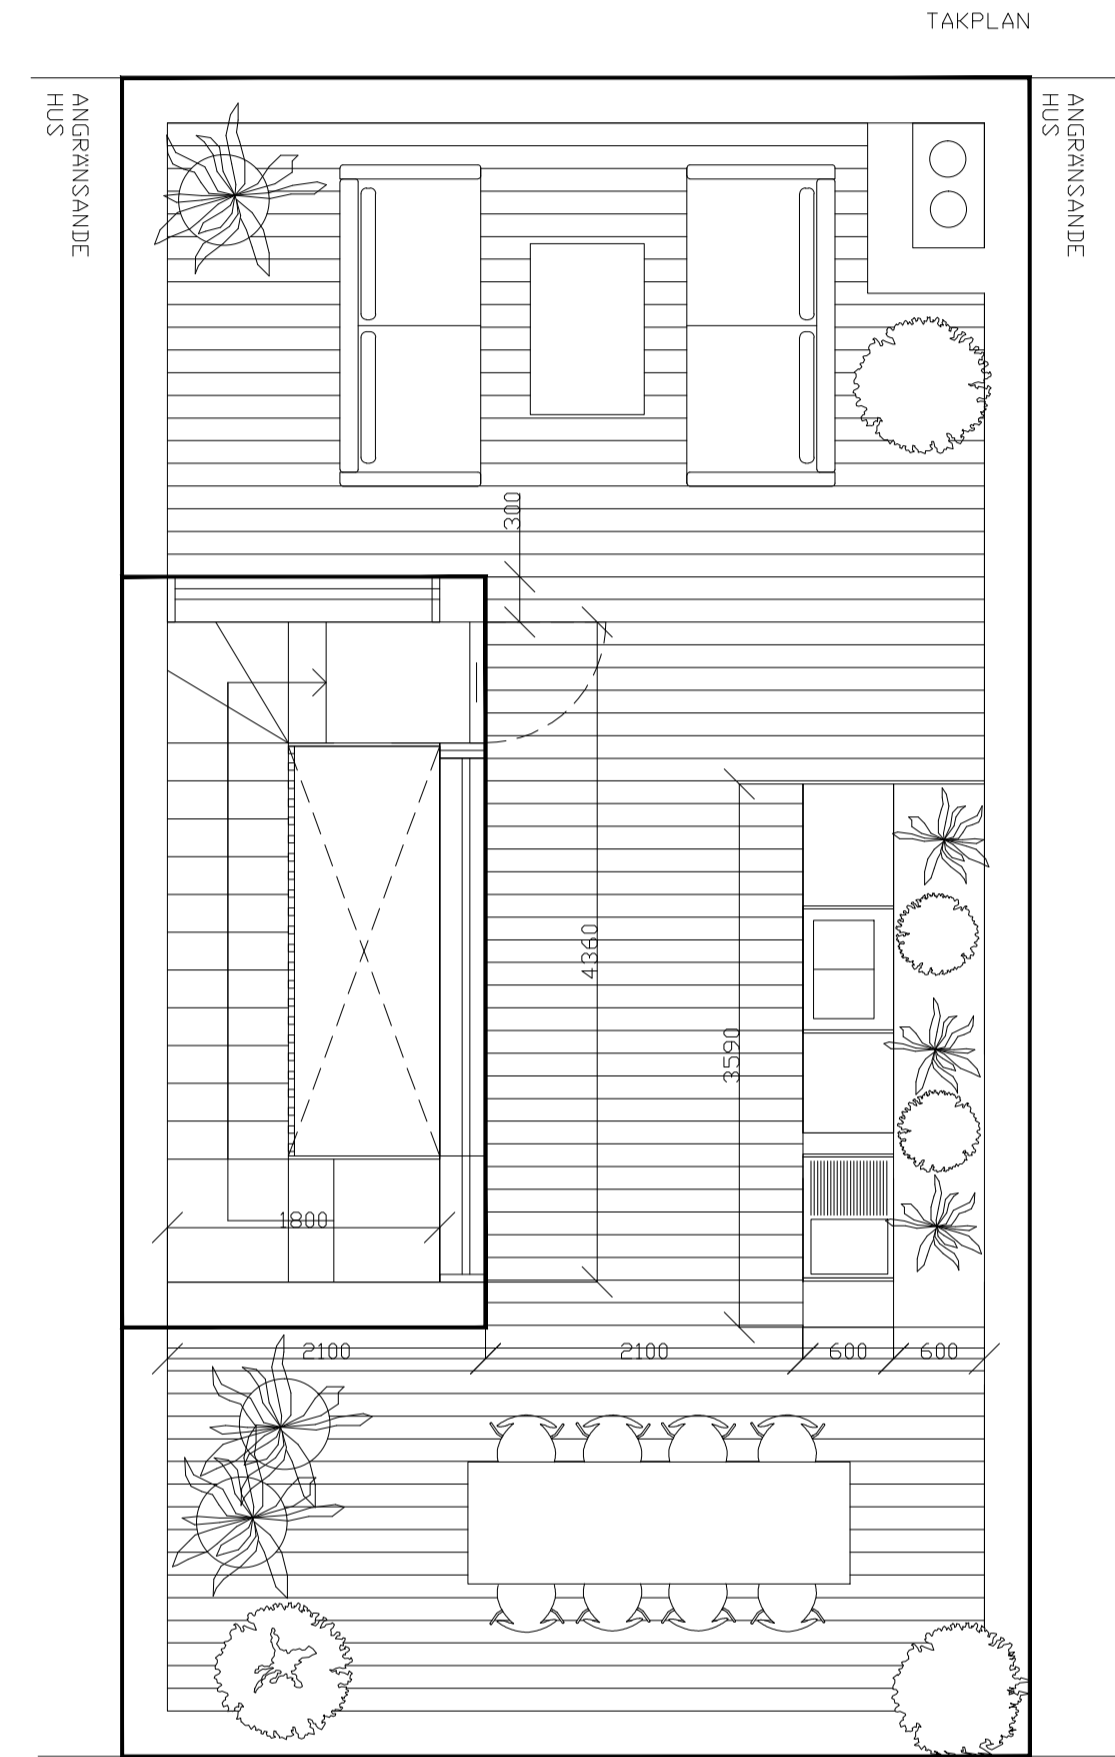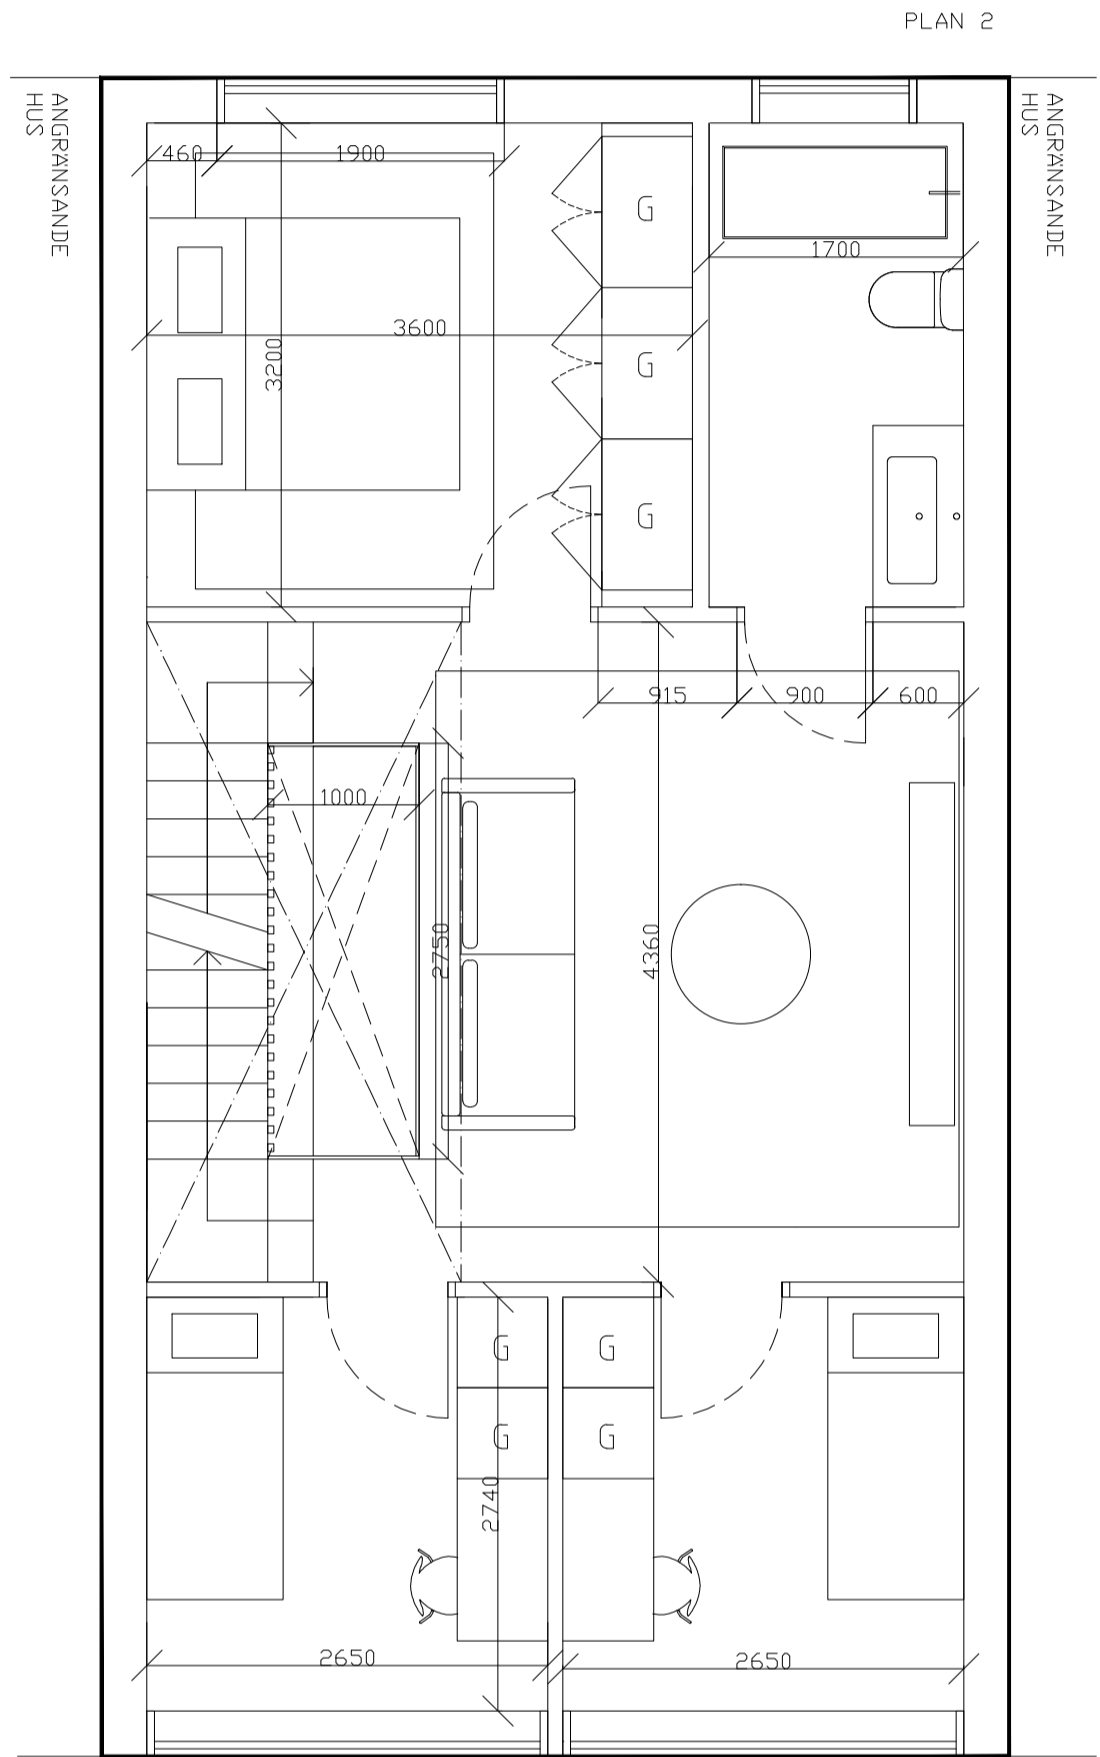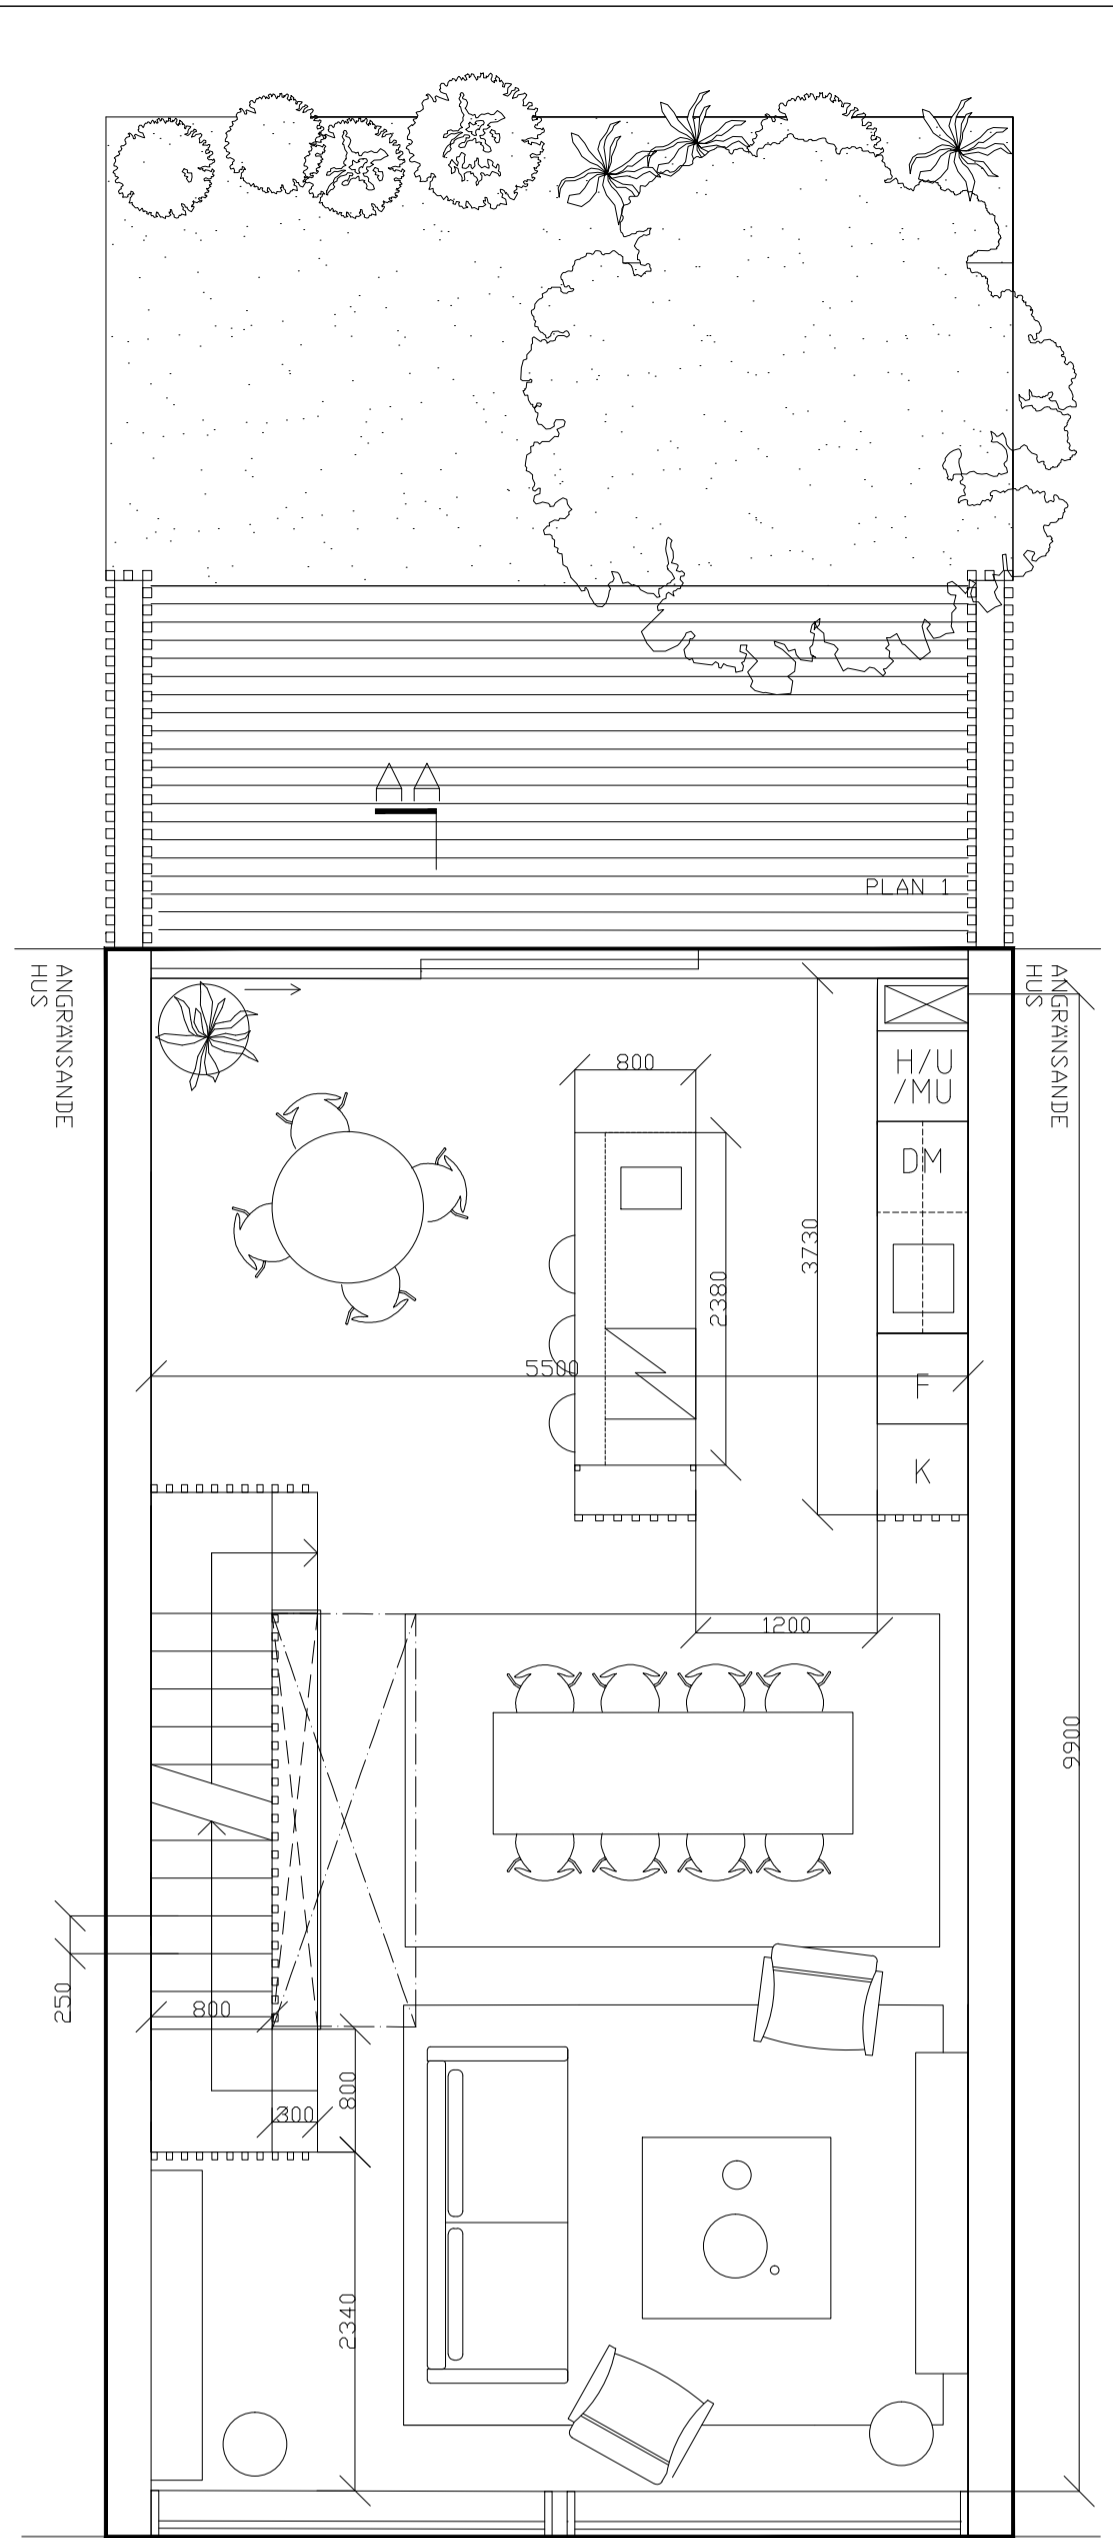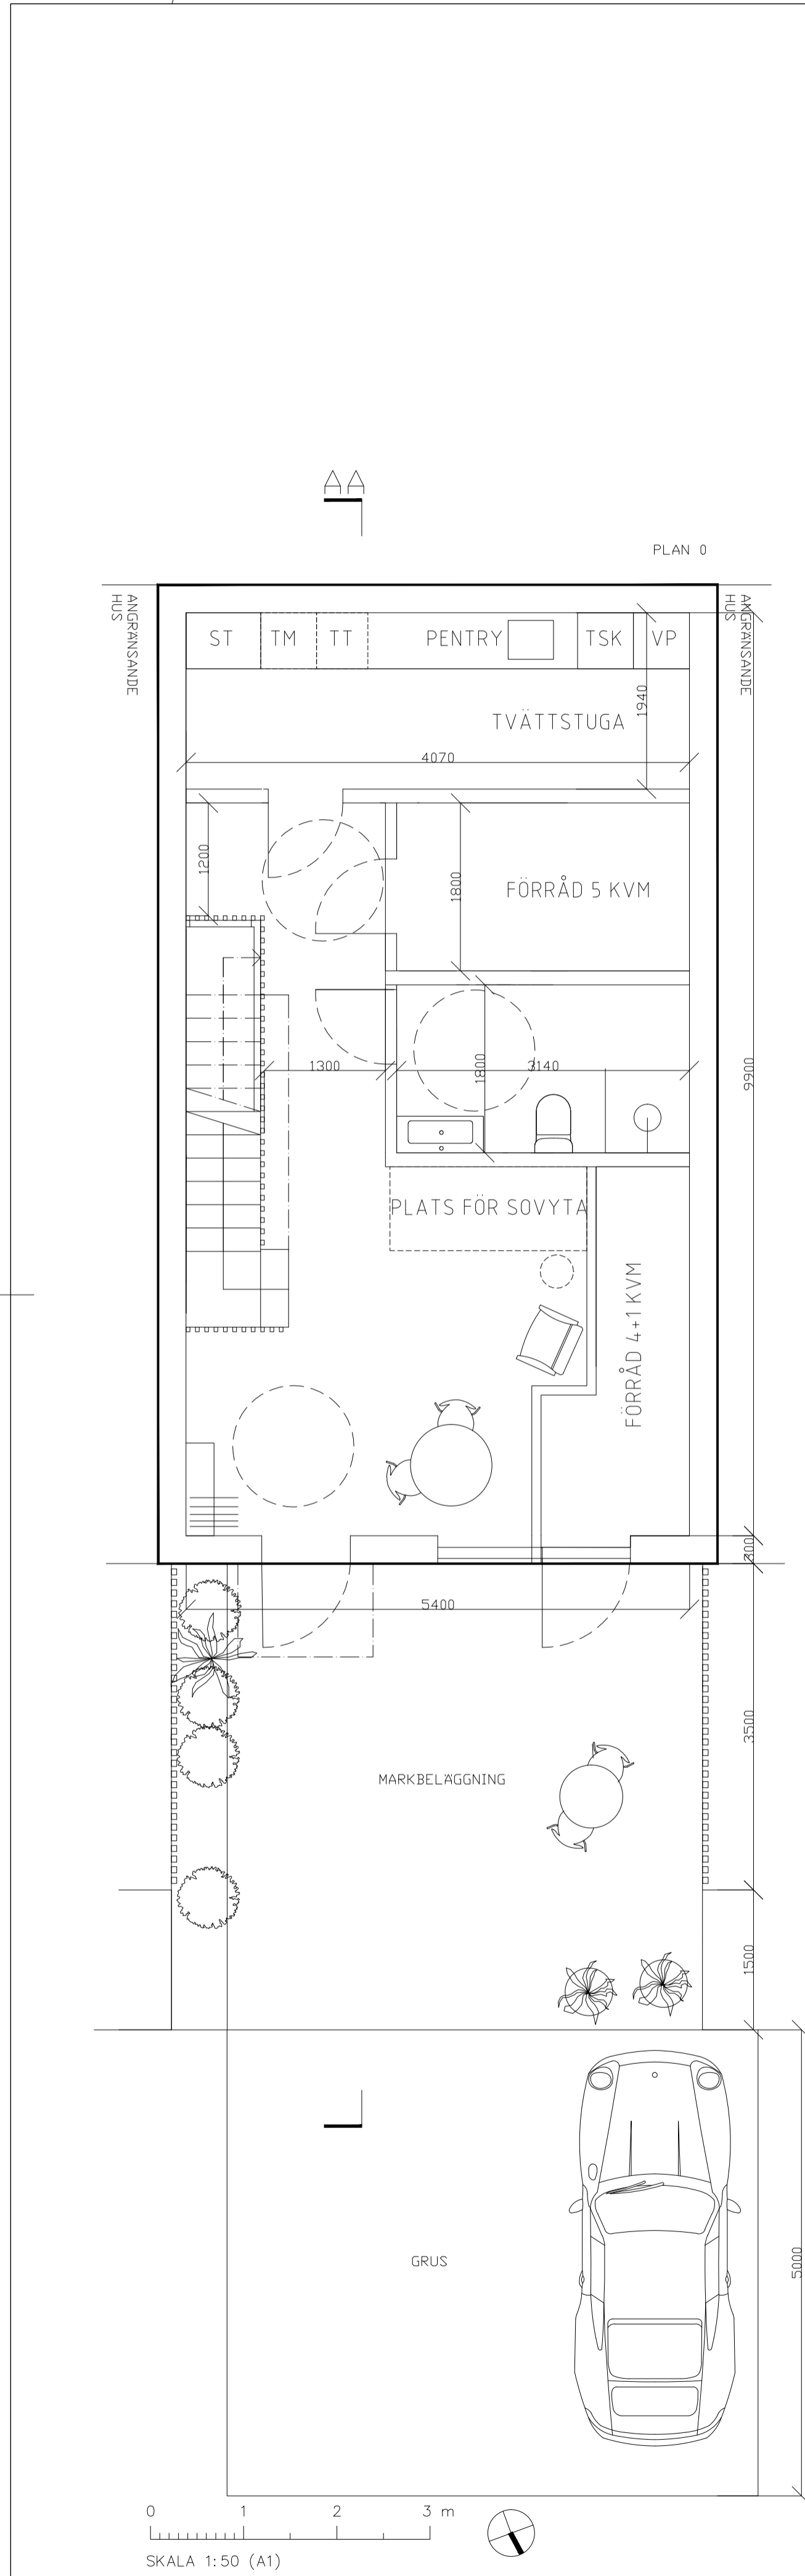

**FÖRKLARING & FÖRESKRIFTER**  
 ALLA MÅTT I MM  
 ALLA MÅTT KONTROLLERAS PÅ PLATS INNAN TILLVERKNING

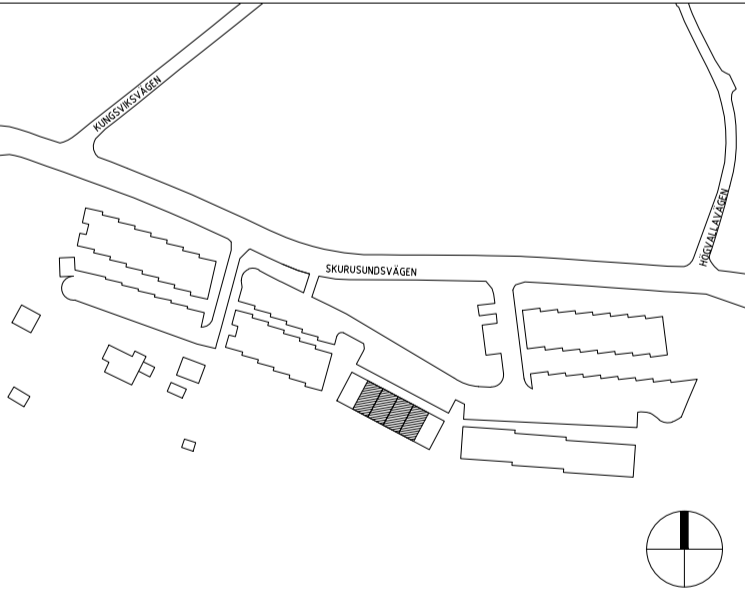





<p><b>INNOVATION PROPERTIES</b></p> <p>BYGGLOV</p> <p>SICKLAÖN 40:18</p> <p><b>AHLQVIST &amp; ALMQVIST</b>  <small>PETER ANDERS SÄCKE 12, 1 TR          16143 STOCKHOLM          TEL: 08-556 76 000</small></p>		
UPPDRAG NR	RITAD/KONSTR AV	HANDLAGGARE
DATUM	ANSVARIG	
<p>TYPHUS 20-23                  PLANRITNING                  TYPPPLAN 0, 1, 2, TAKPLAN</p>		
SKALA	NUMMER	BET
1:50 = A1 1:100 = A3	A-40.1-107	

R2020-09-16  
 R2020-09-11  
 R2020-08-07


x:\haacke\markanvisning\projekt\tering\_b - arkitekt\105\_model\20\20200909\_komplet\tering\_bygglov\20200911\_sicklaon\_40-18\_bygglov\_komp.dwg

2020-09-16 15:48:55




FÖRKLARING & FÖRESKRIFTER  
 ALLA MÅTT I MM  
 ALLA MÅTT KONTROLLERAS PÅ PLATS INNAN TILLVERKNING

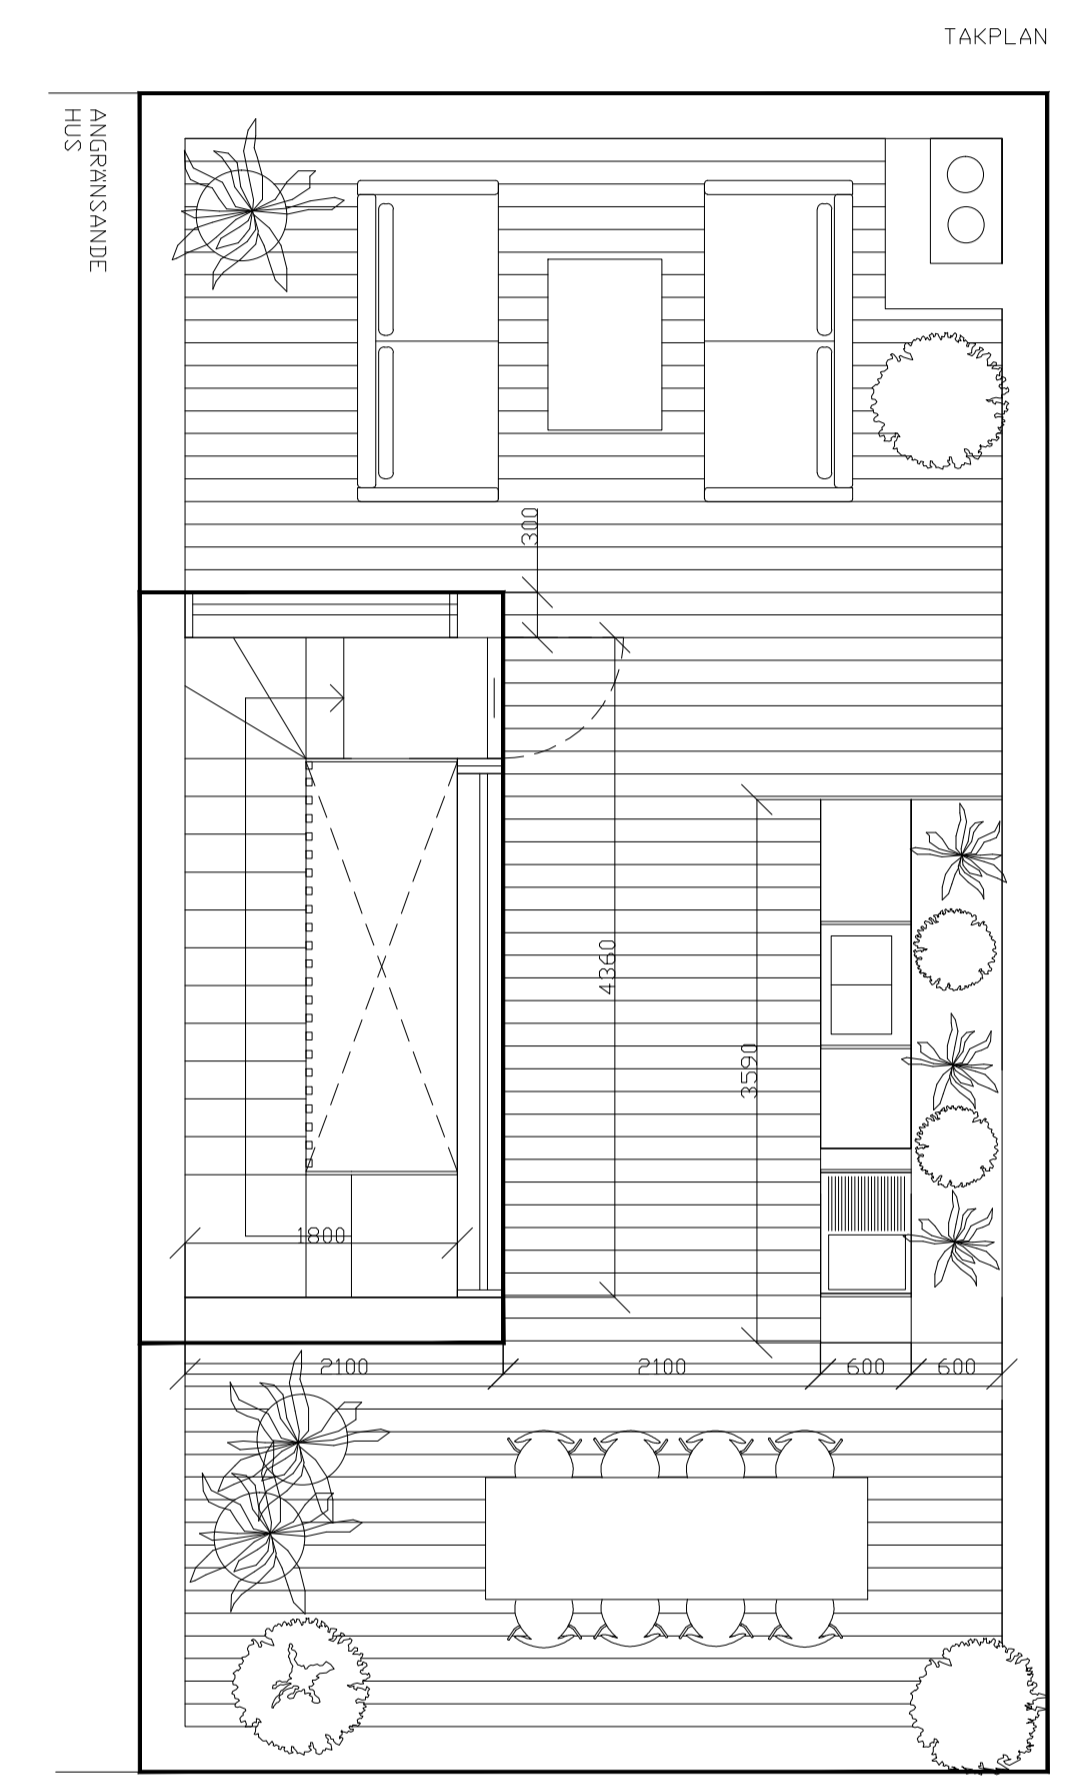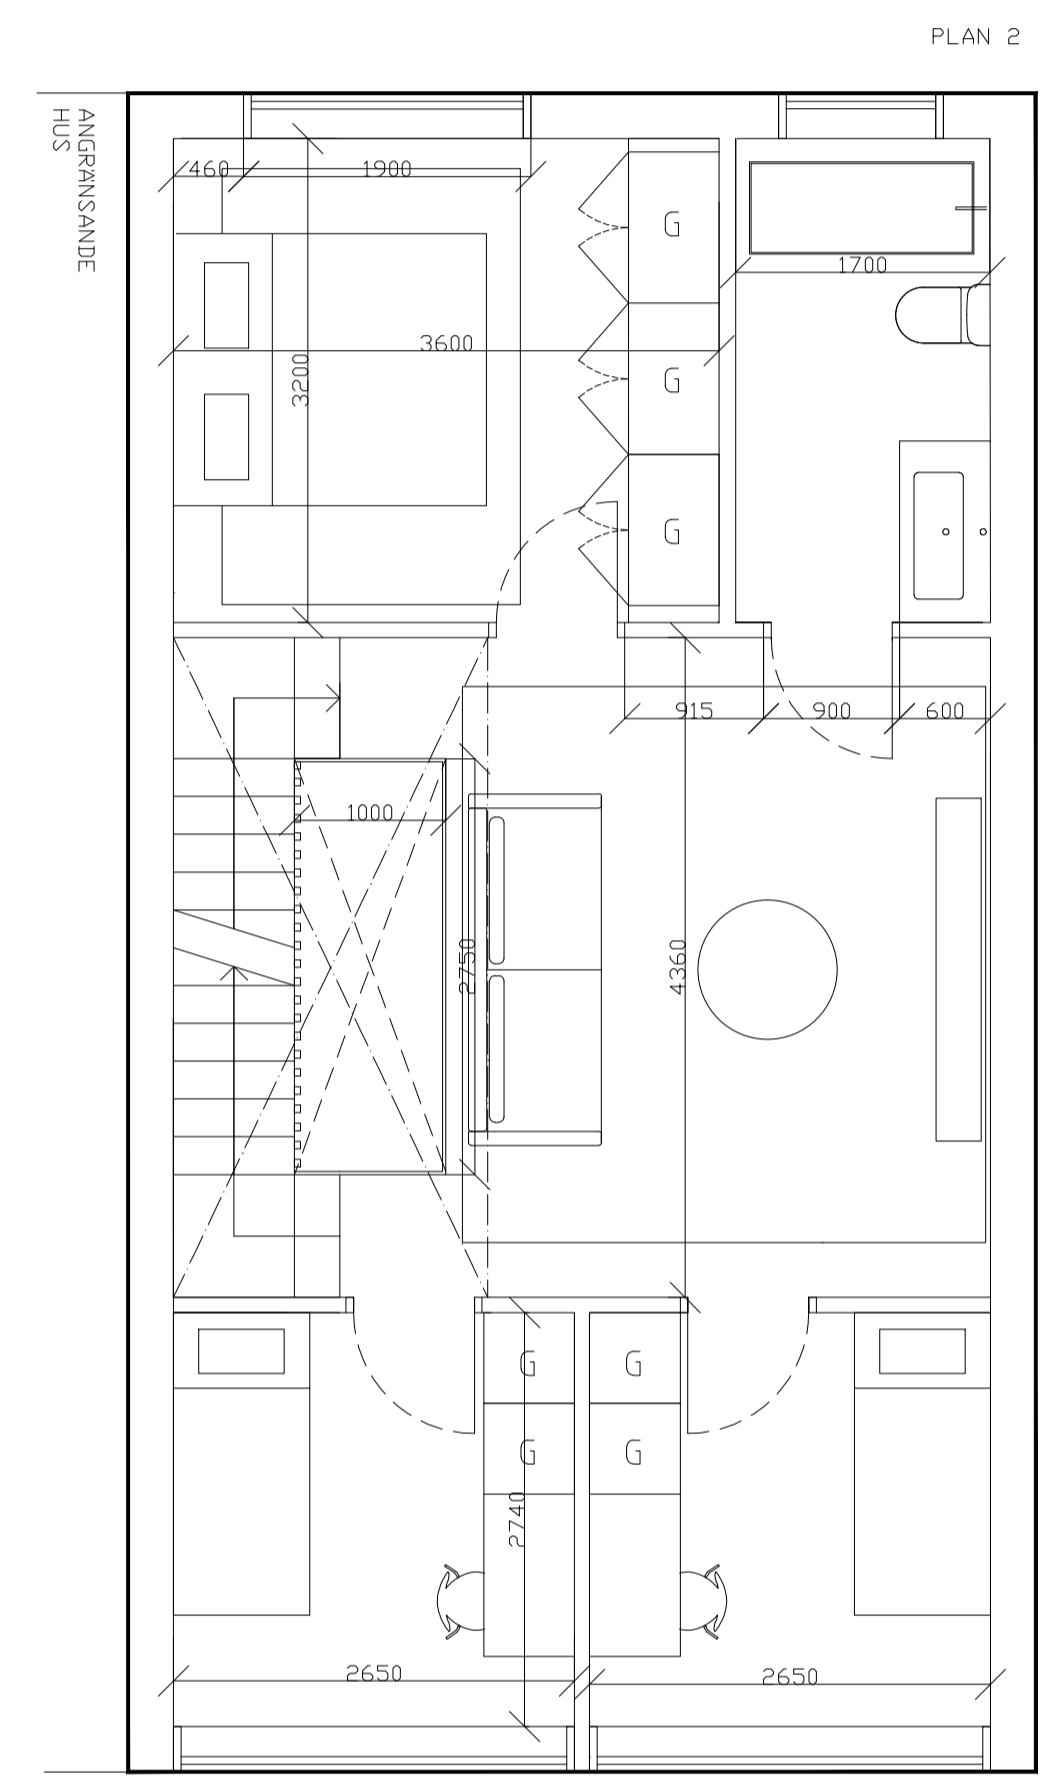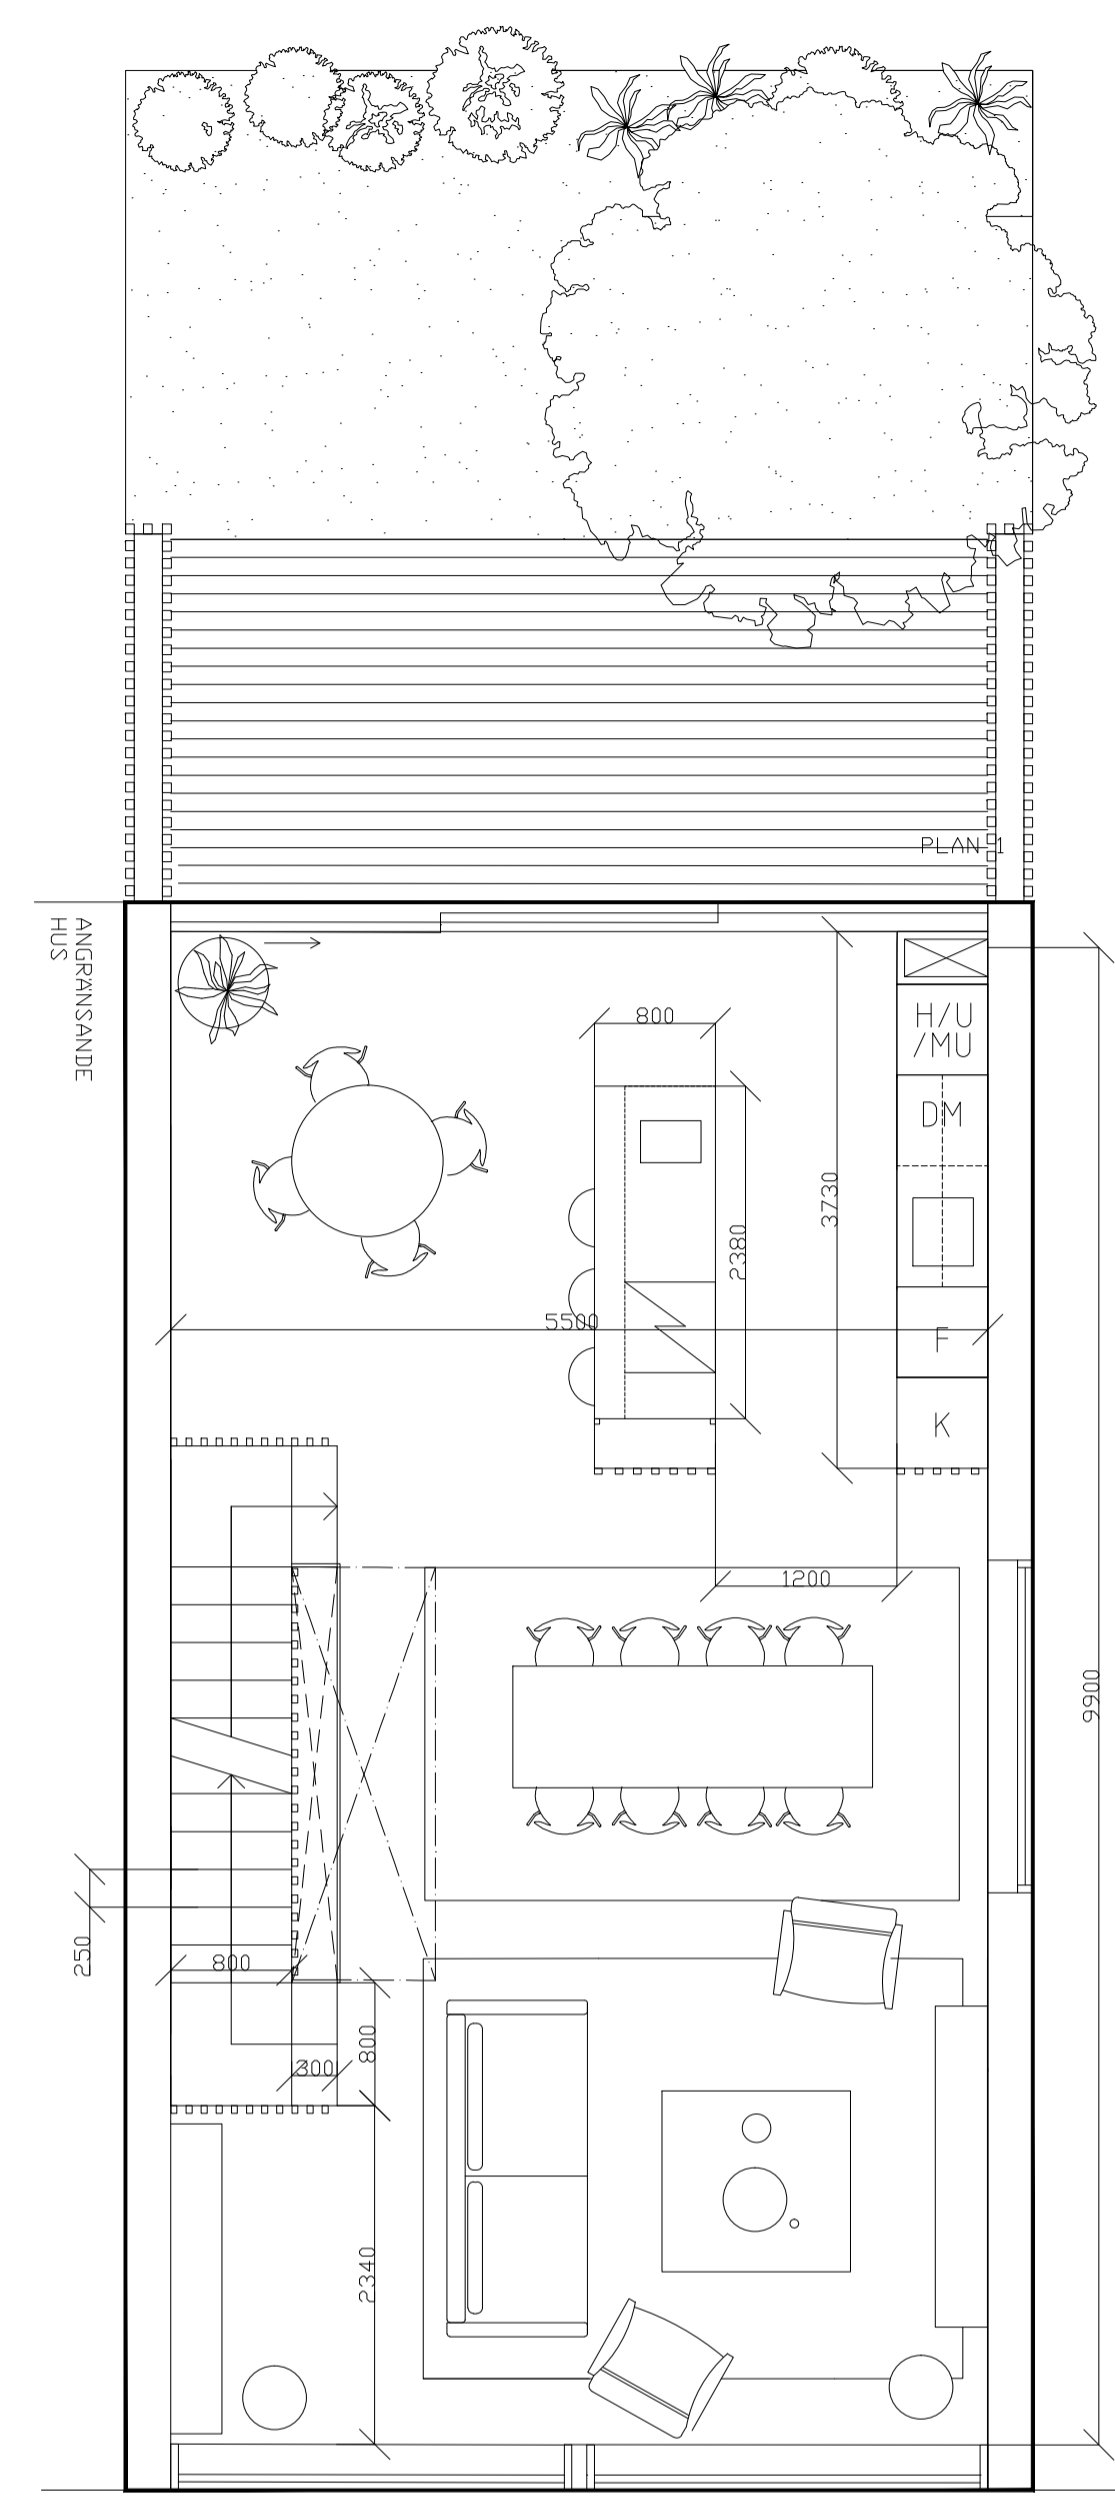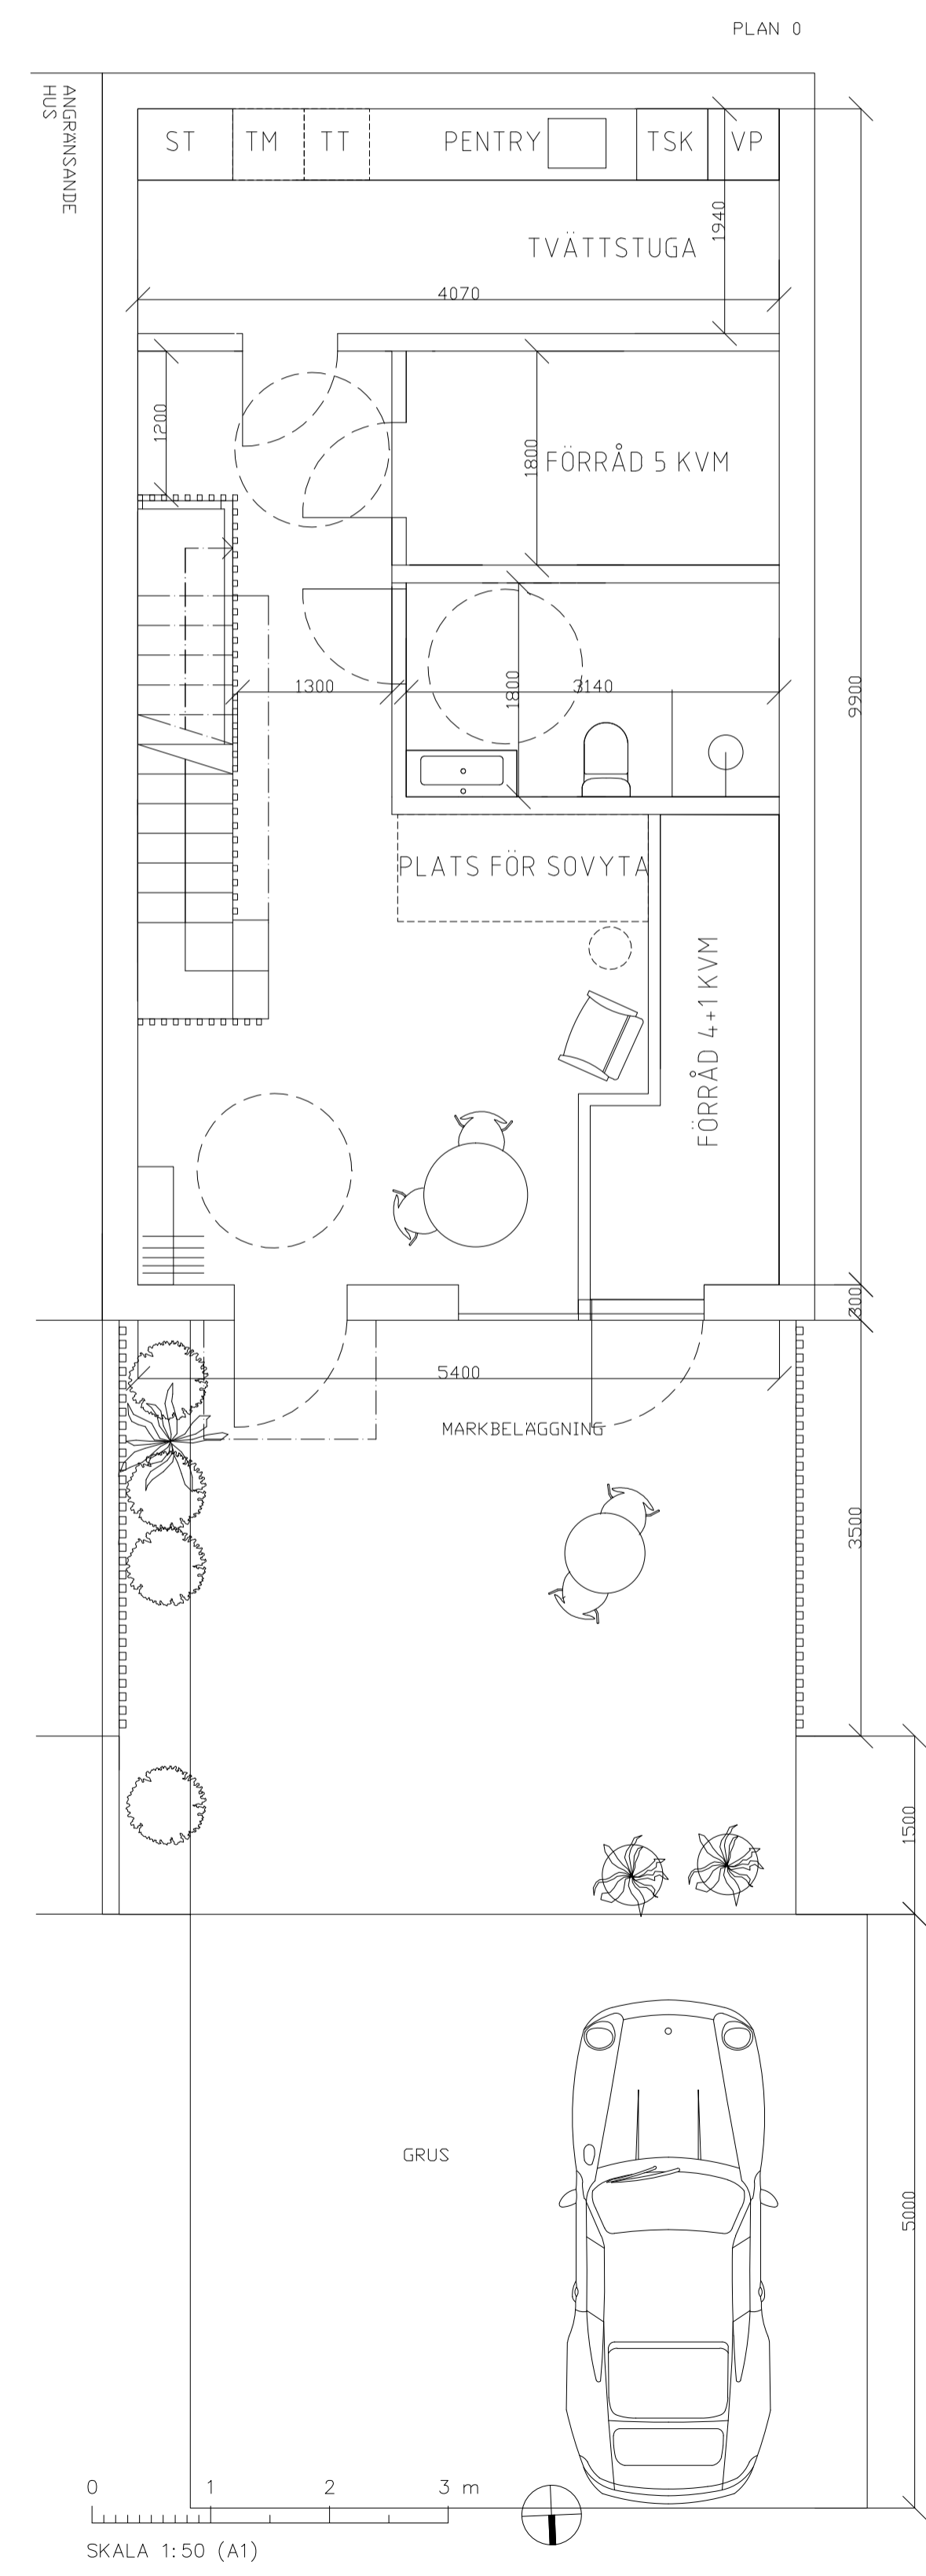


R2020-09-16  
 R2020-09-11  
 R2020-08-07

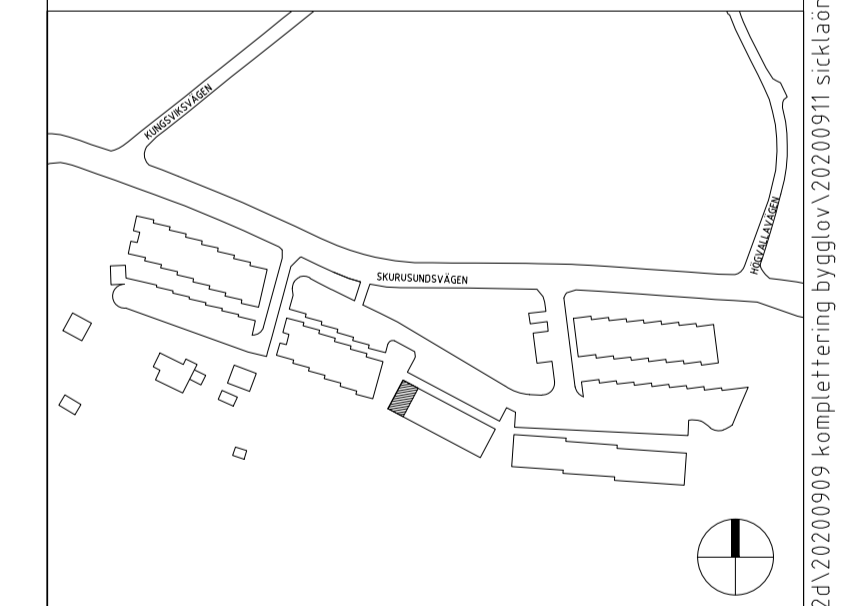


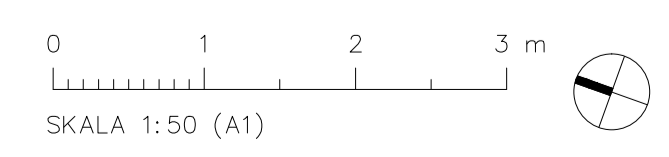
INNOVATION PROPERTIES		
BYGGLOV		
SICKLAÖN 40:18		
AHLQVIST & ALMQVIST ARKITEKTER AB PETER HENRIKSSON BACHE 12, 1 TR SE 141 STOCKHOLM TEL: 08 256 76 800		
A		
UPPDRAG NR	RITAD/KONSTR AV	HANDLAGGARE
2020-07-02	STAFFAN SVENSSON	STAFFAN SVENSSON
DATUM	ANSVARIG	
	BRITT ALMQVIST	
TYPHUS 24		
PLANRITNING		
TYPPPLAN 0, 1, 2, TAKPLAN		
SKALA	NUMMER	BET
1:50 = A1	A-40.1-109	
1:100 = A3		

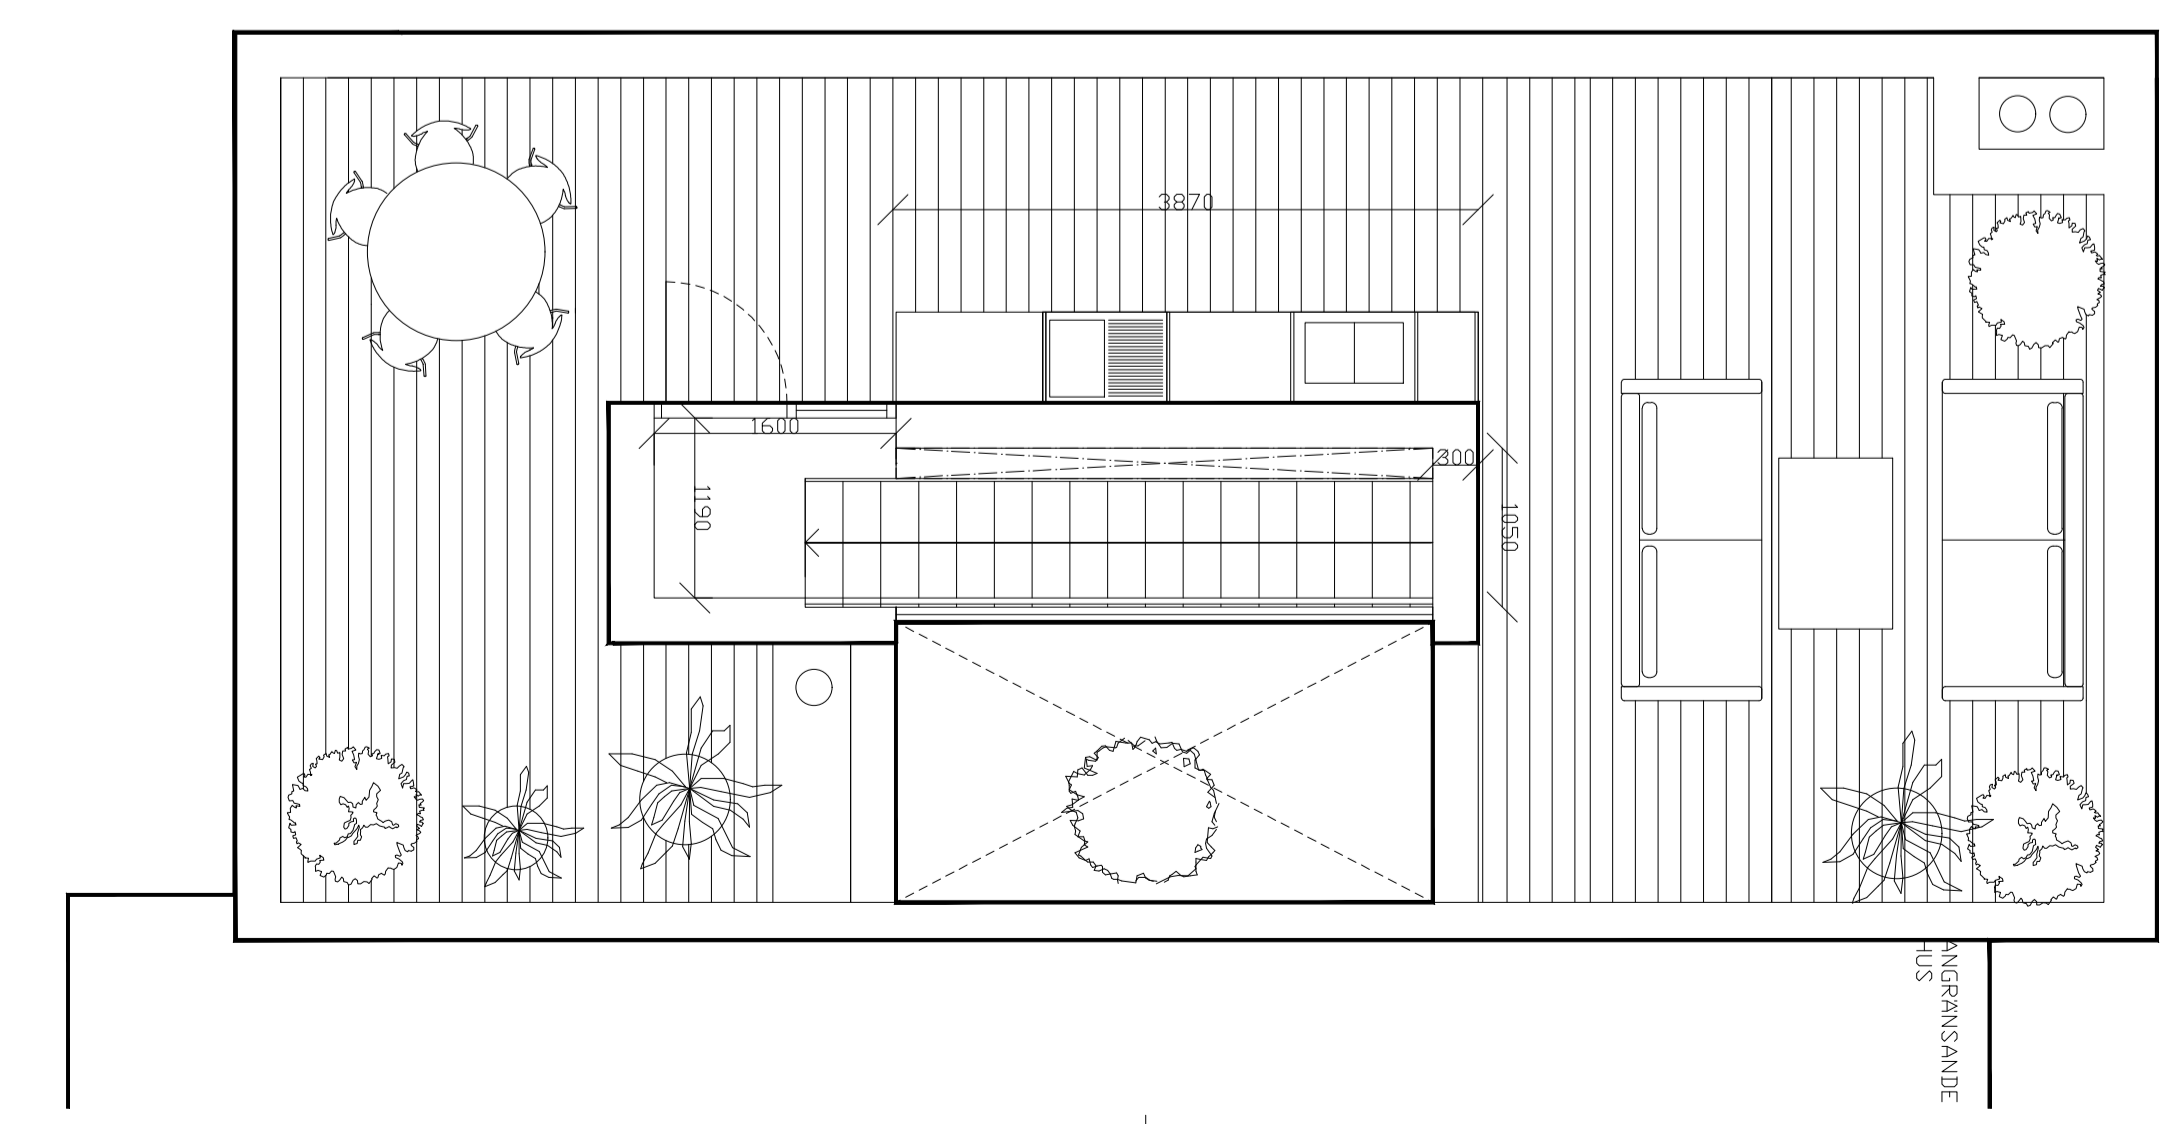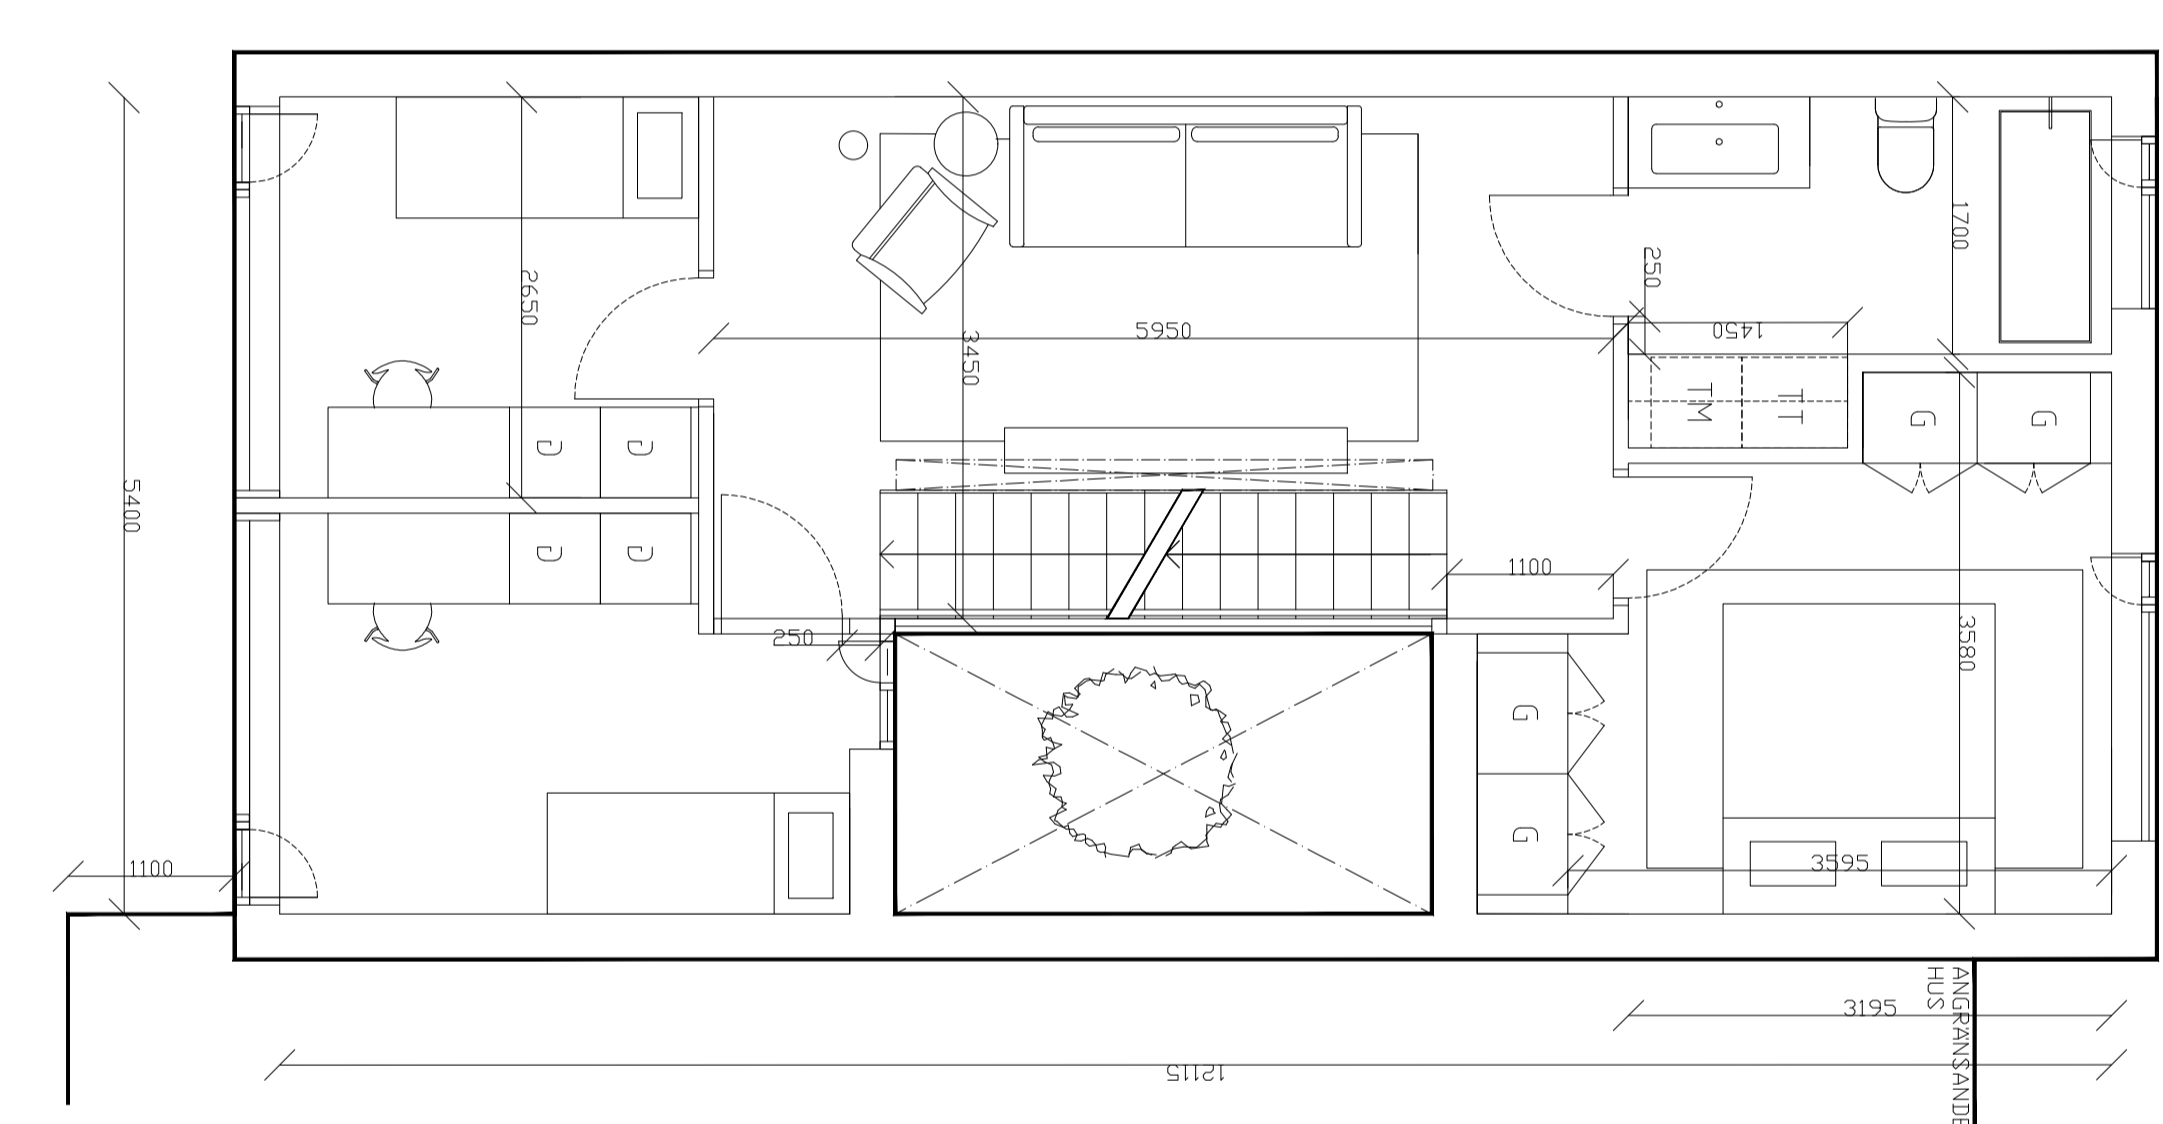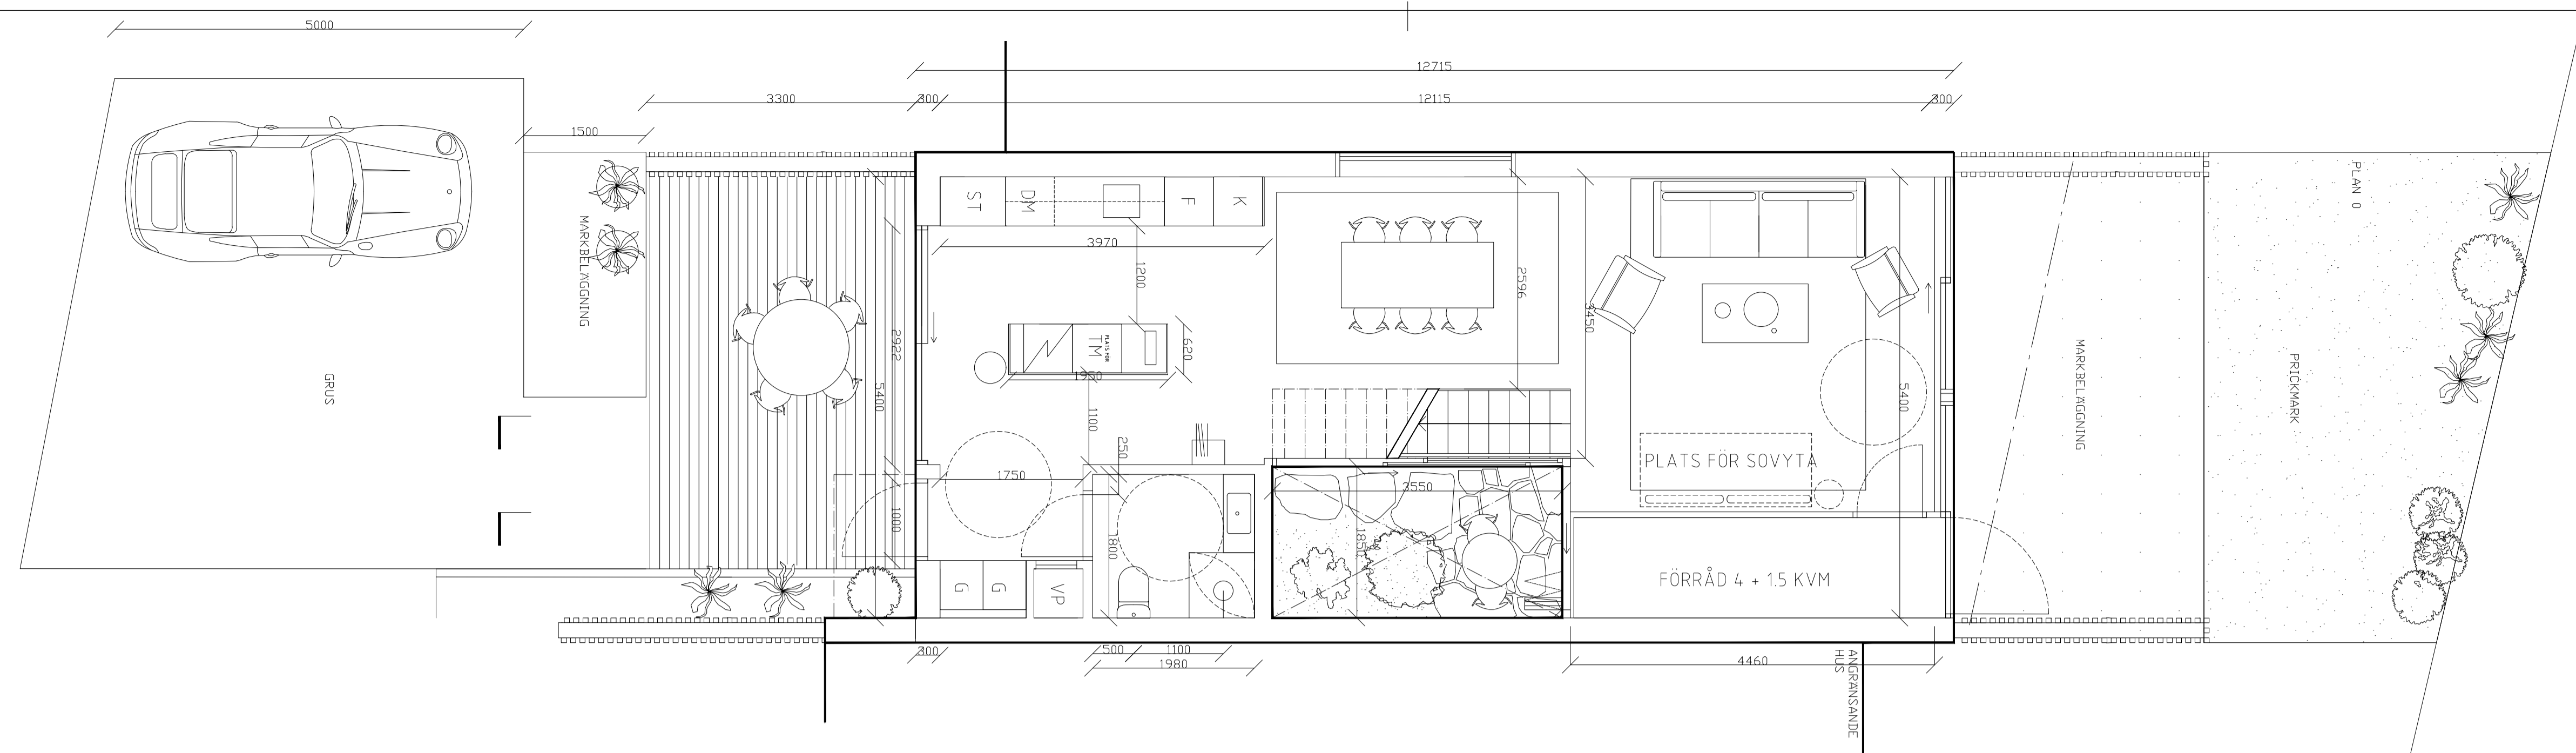




FÖRKLARING & FÖRESKRIFTER  
 ALLA MÅTT I MM  
 ALLA MÅTT KONTROLLERAS PÅ PLATS INNAN TILLVERKNING

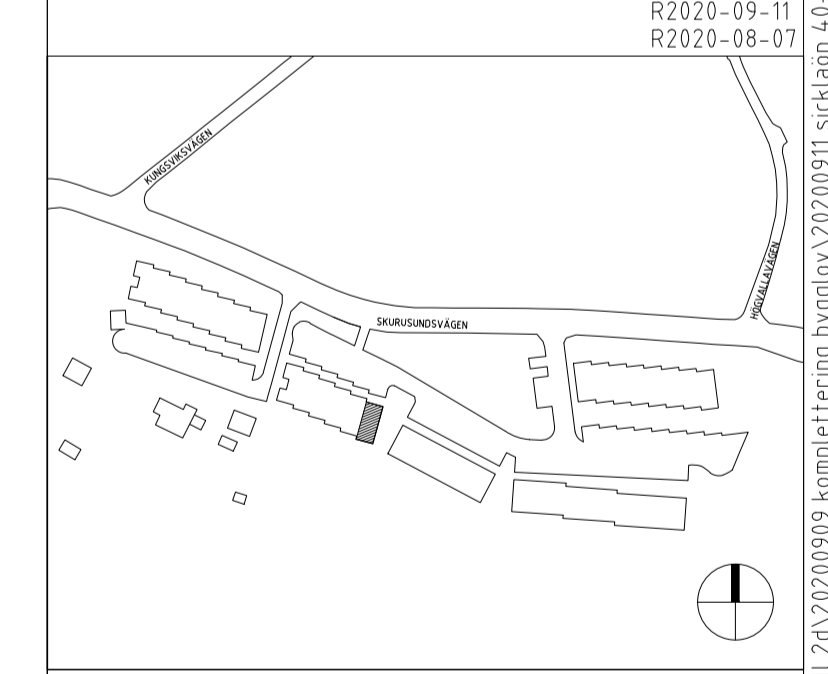





<b>INNOVATION PROPERTIES</b>		
BYGGLOV		
SICKLAÖN 40:18		
 AHLQVIST & ALMQVIST ARCHITEKTER AB PETER HYDNER SÄCKE 12, 1 TR 164 45 STOCKHOLM TEL: 08 256 76 800		
A		
UPPDRAG NR	RITAD/KONSTR AV	HANDLAGGARE
DATUM	ANSVARIG	STAFFAN SVENSSON
2020-07-02	BRITT ALMQVIST	
TYPHUS 25		
PLANRITNING		
TYPPLAN 0, 1, TAKPLAN		
SKALA	NUMMER	BET
1:50 = A1	A-40.1-111	
1:100 = A3		




FÖRKLARING & FÖRESKRIFTER  
 ALLA MÅTT I MM  
 ALLA MÅTT KONTROLLERAS PÅ PLATS INNAN TILLVERKNING

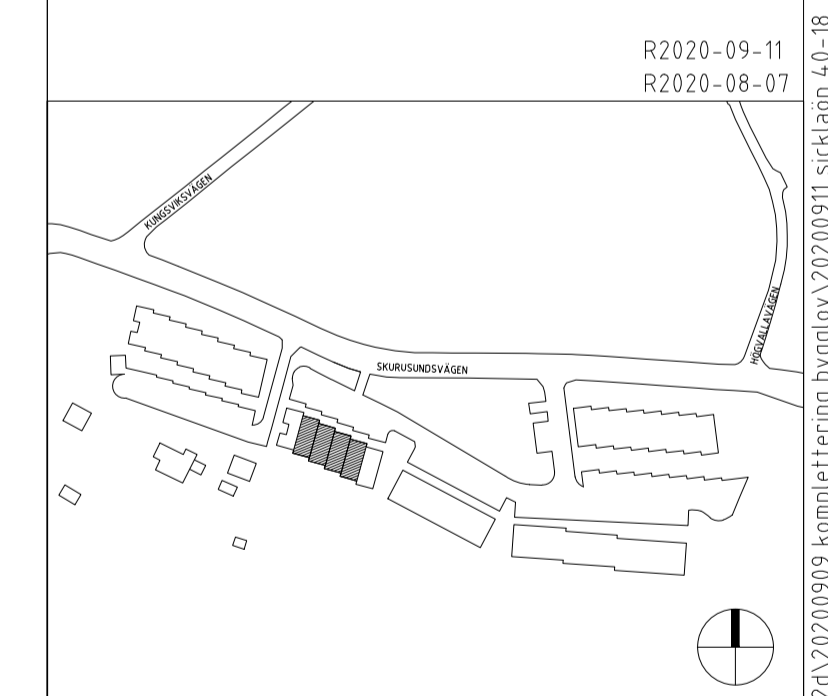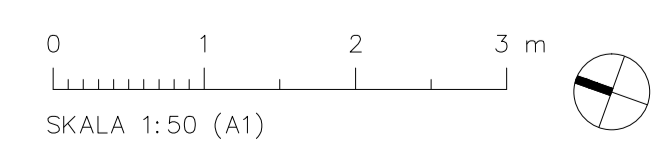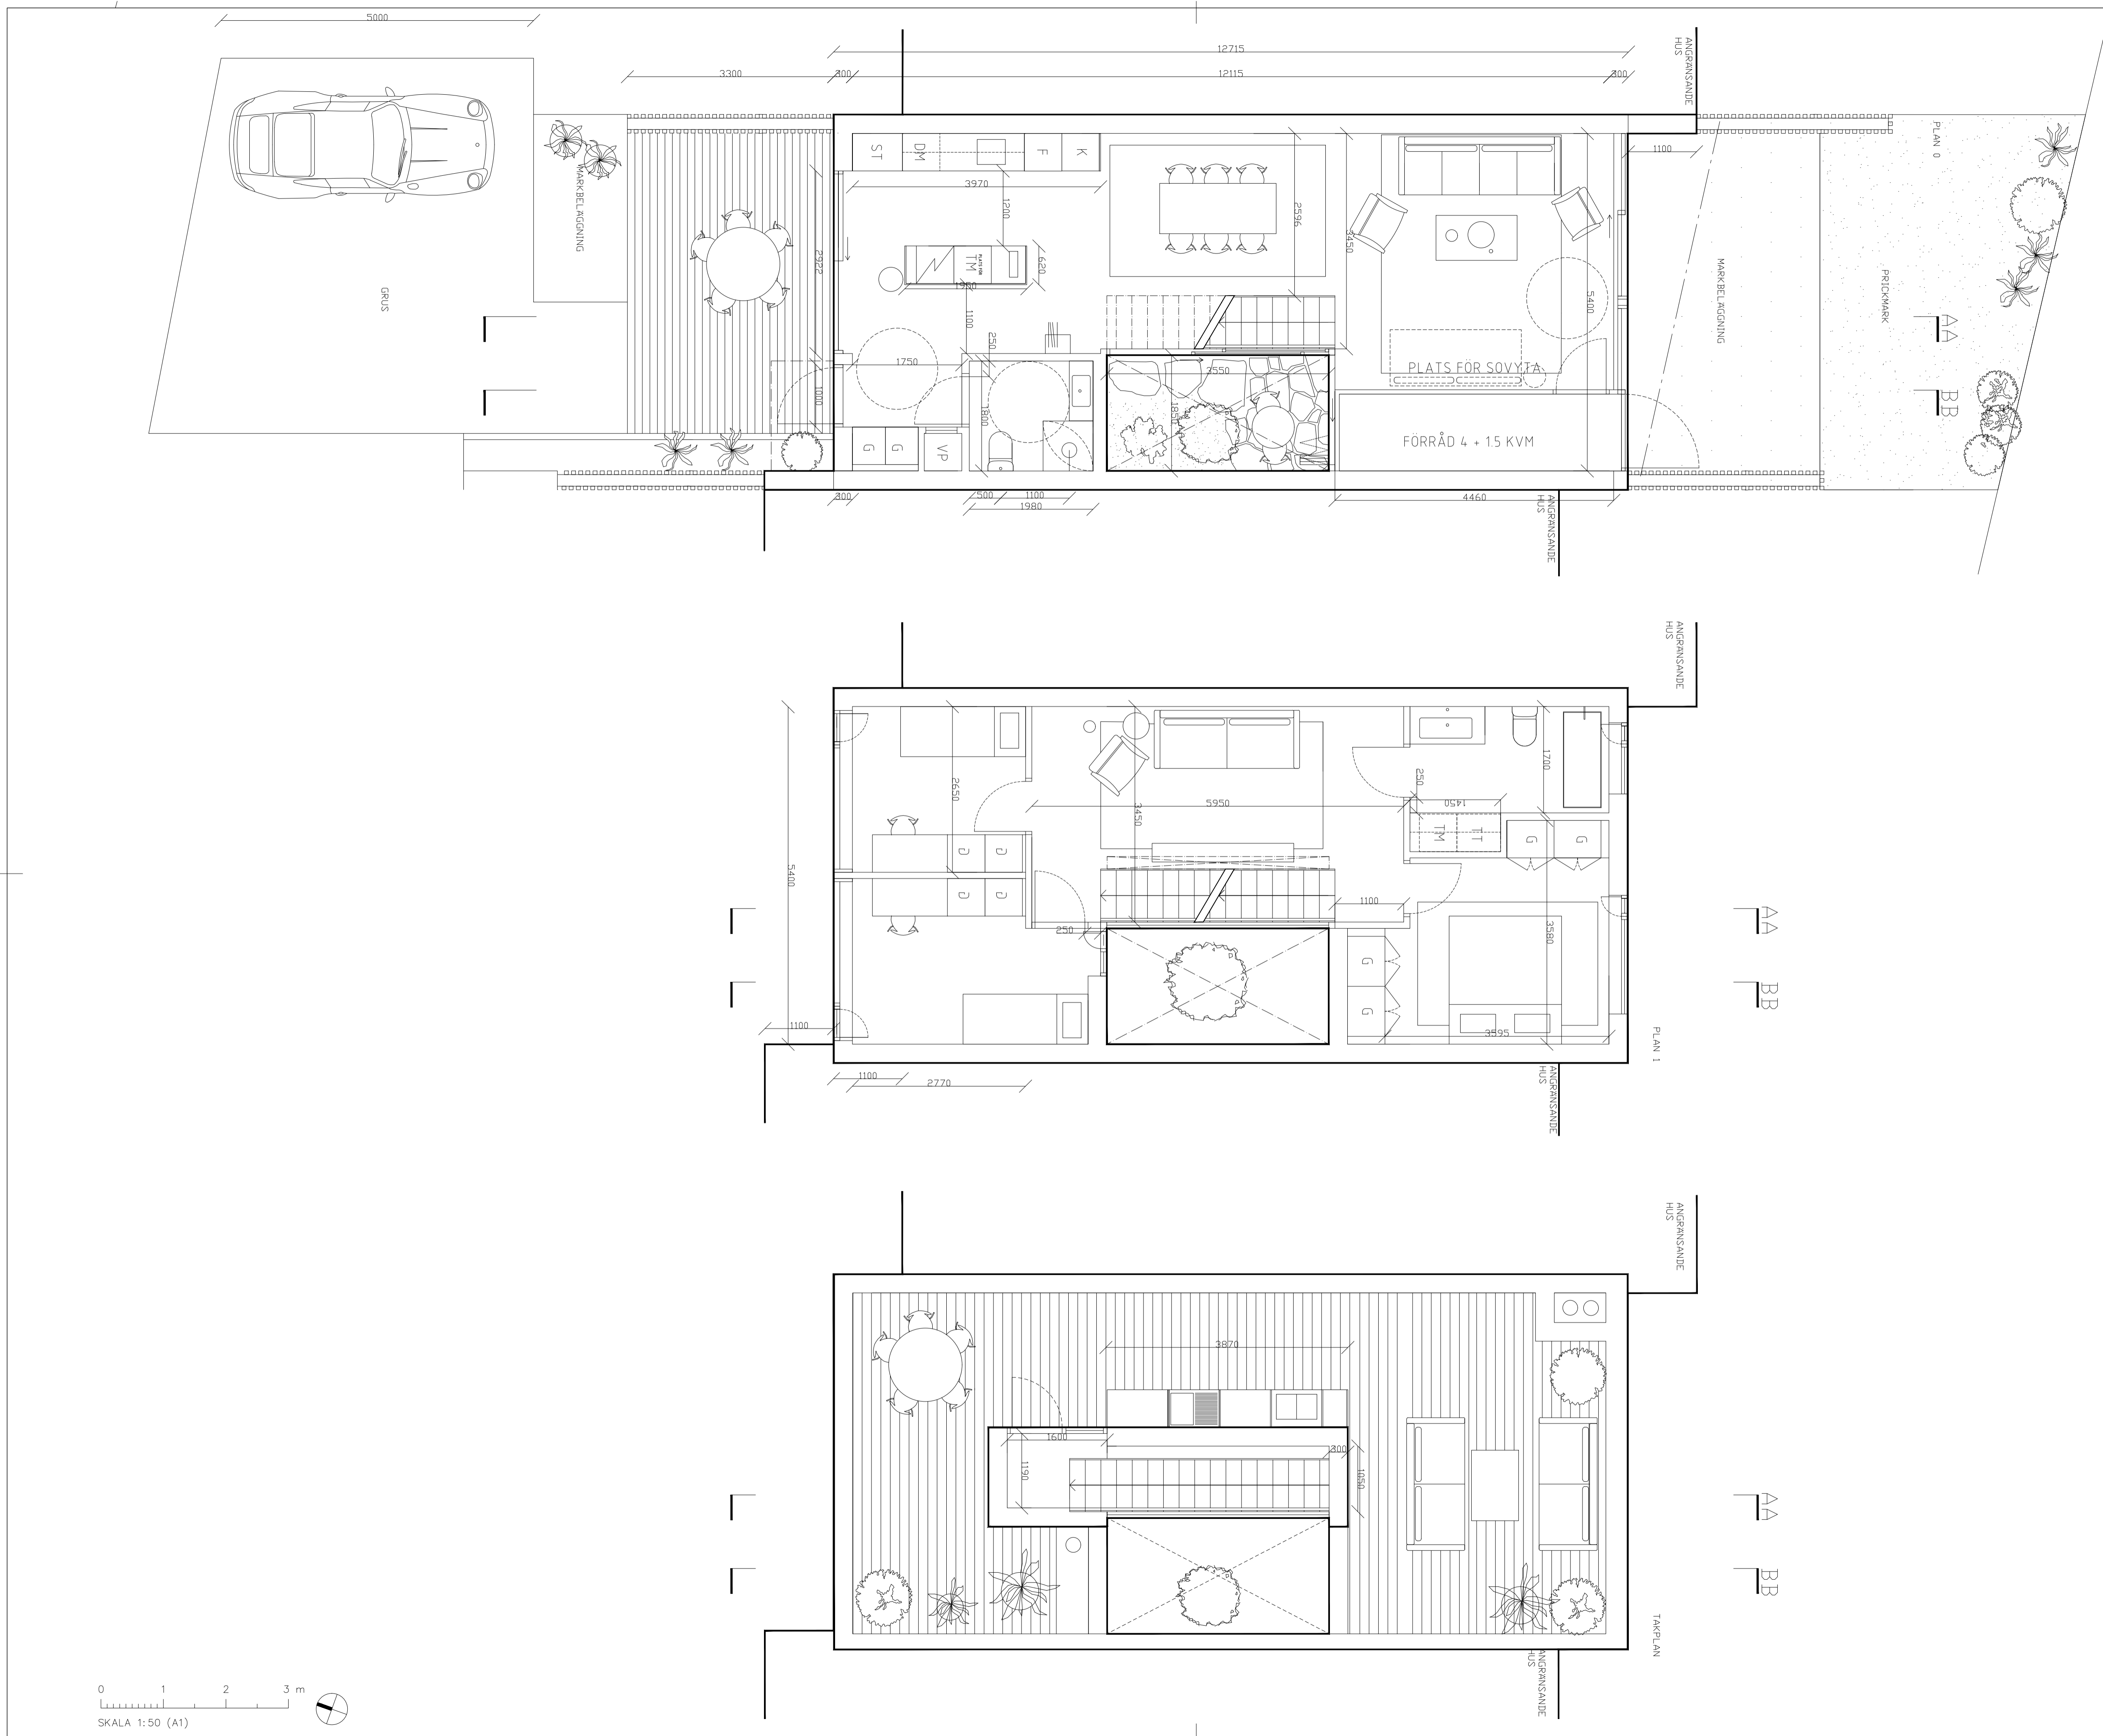


INNOVATION PROPERTIES		
BYGGLOV		
SICKLAÖN 40:18		
 AHLQVIST & ALMQVIST ARKITEKTER AB PETER HENRIKSSON SÄKRE 12, 1 TR 161 45 STOCKHOLM TEL: 08-256 76 800		
A		
UPPDRAG NR	RITAD/KONSTR AV	HANDLAGGARE
DATUM	ANSVARIG	STAFFAN SVENSSON
2020-07-02	BRITT ALMQVIST	STAFFAN SVENSSON
TYPHUS 26-29		
PLANRITNING		
TYPPLAN 0, 1, TAKPLAN		
SKALA	NUMMER	BET
1:50 = A1	A-40.1-110	
1:100 = A3		

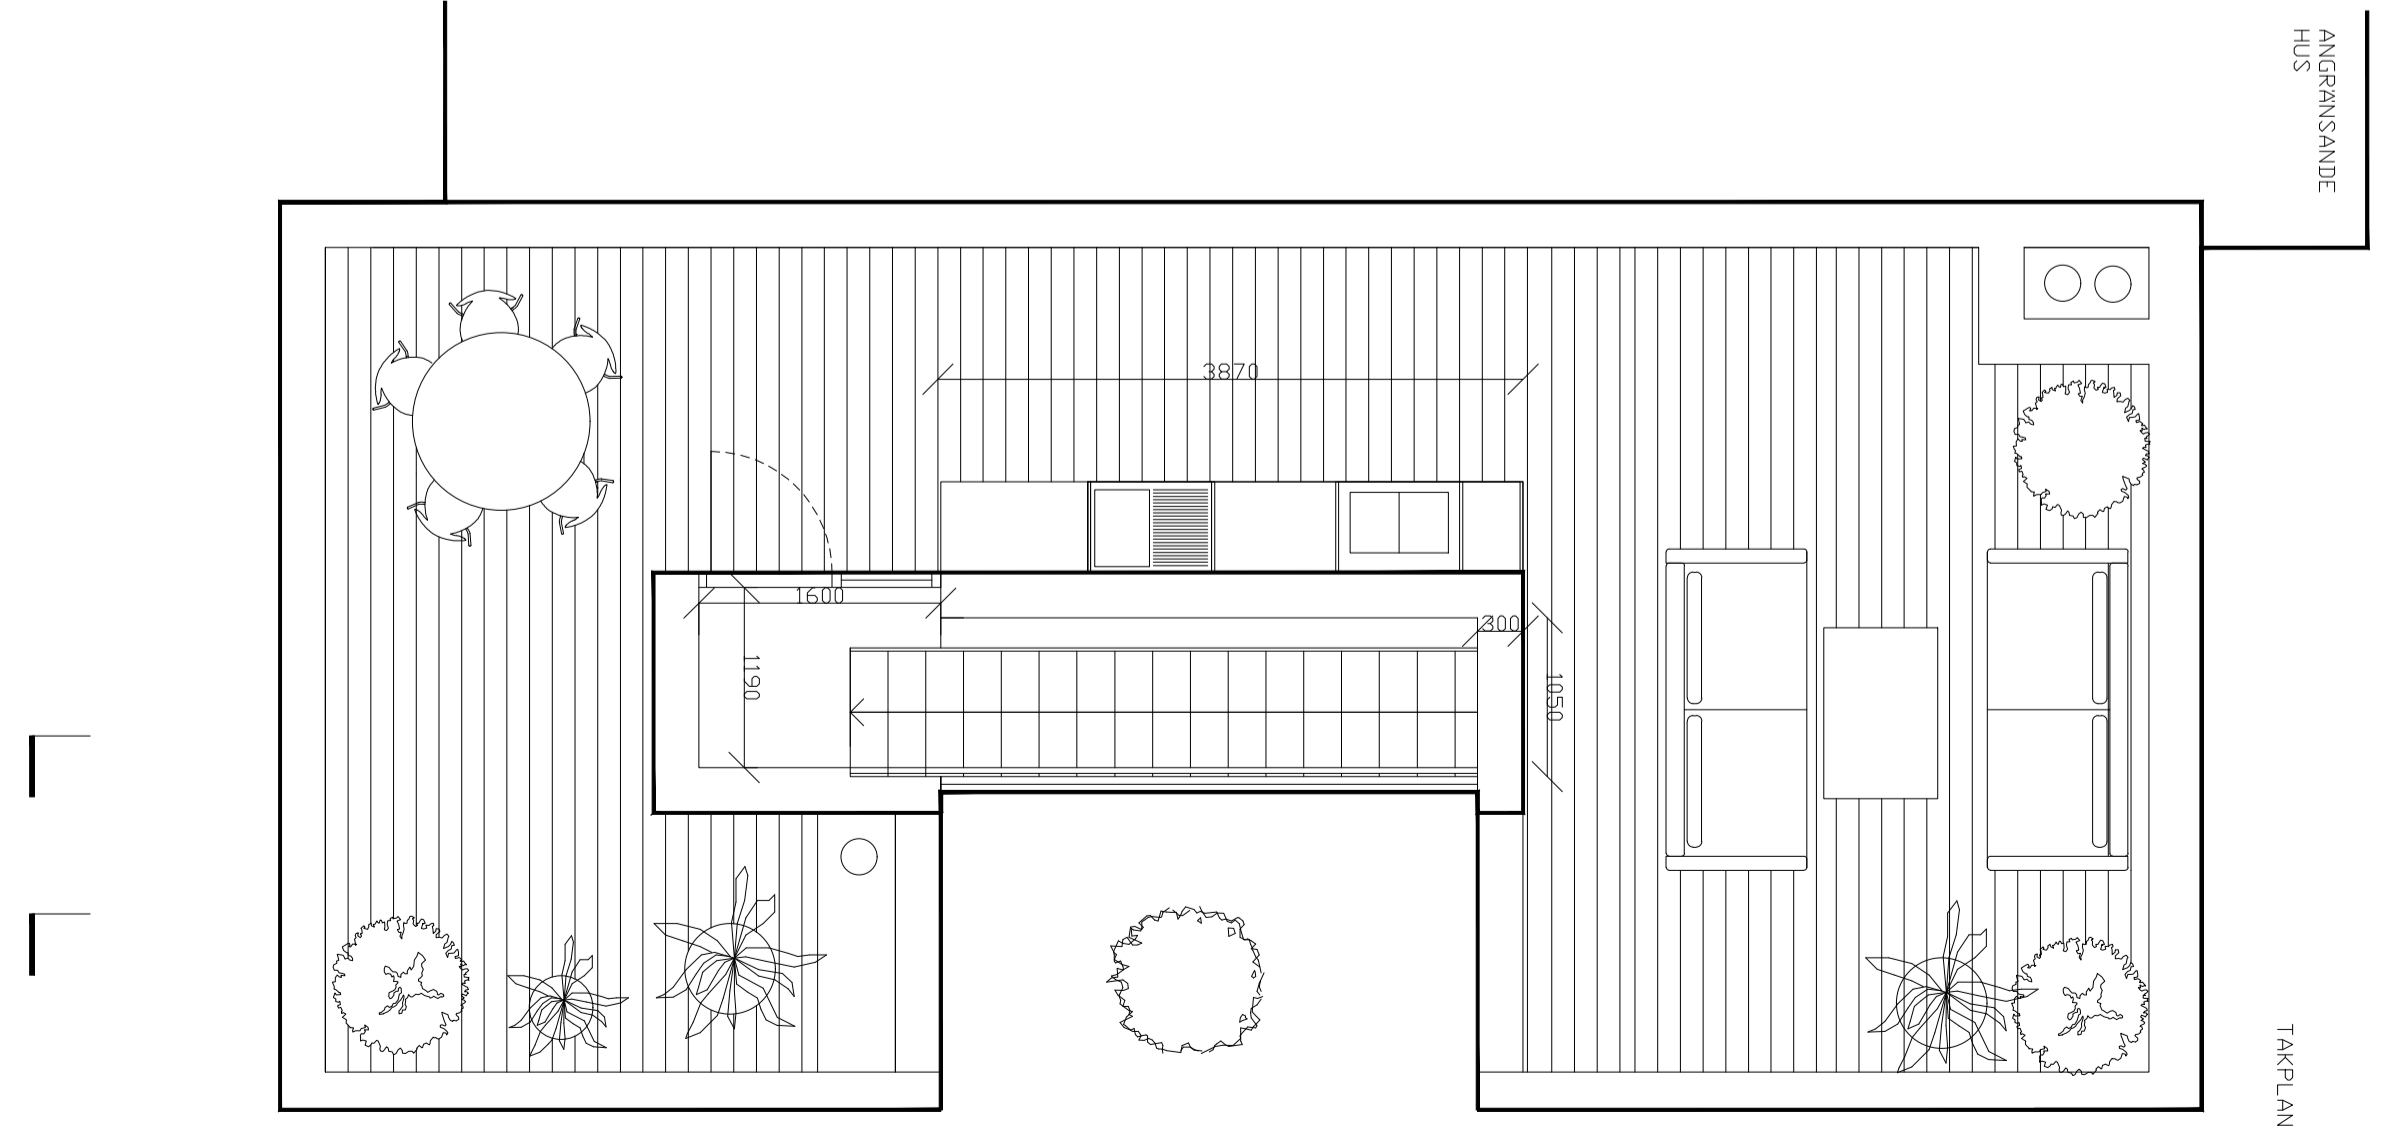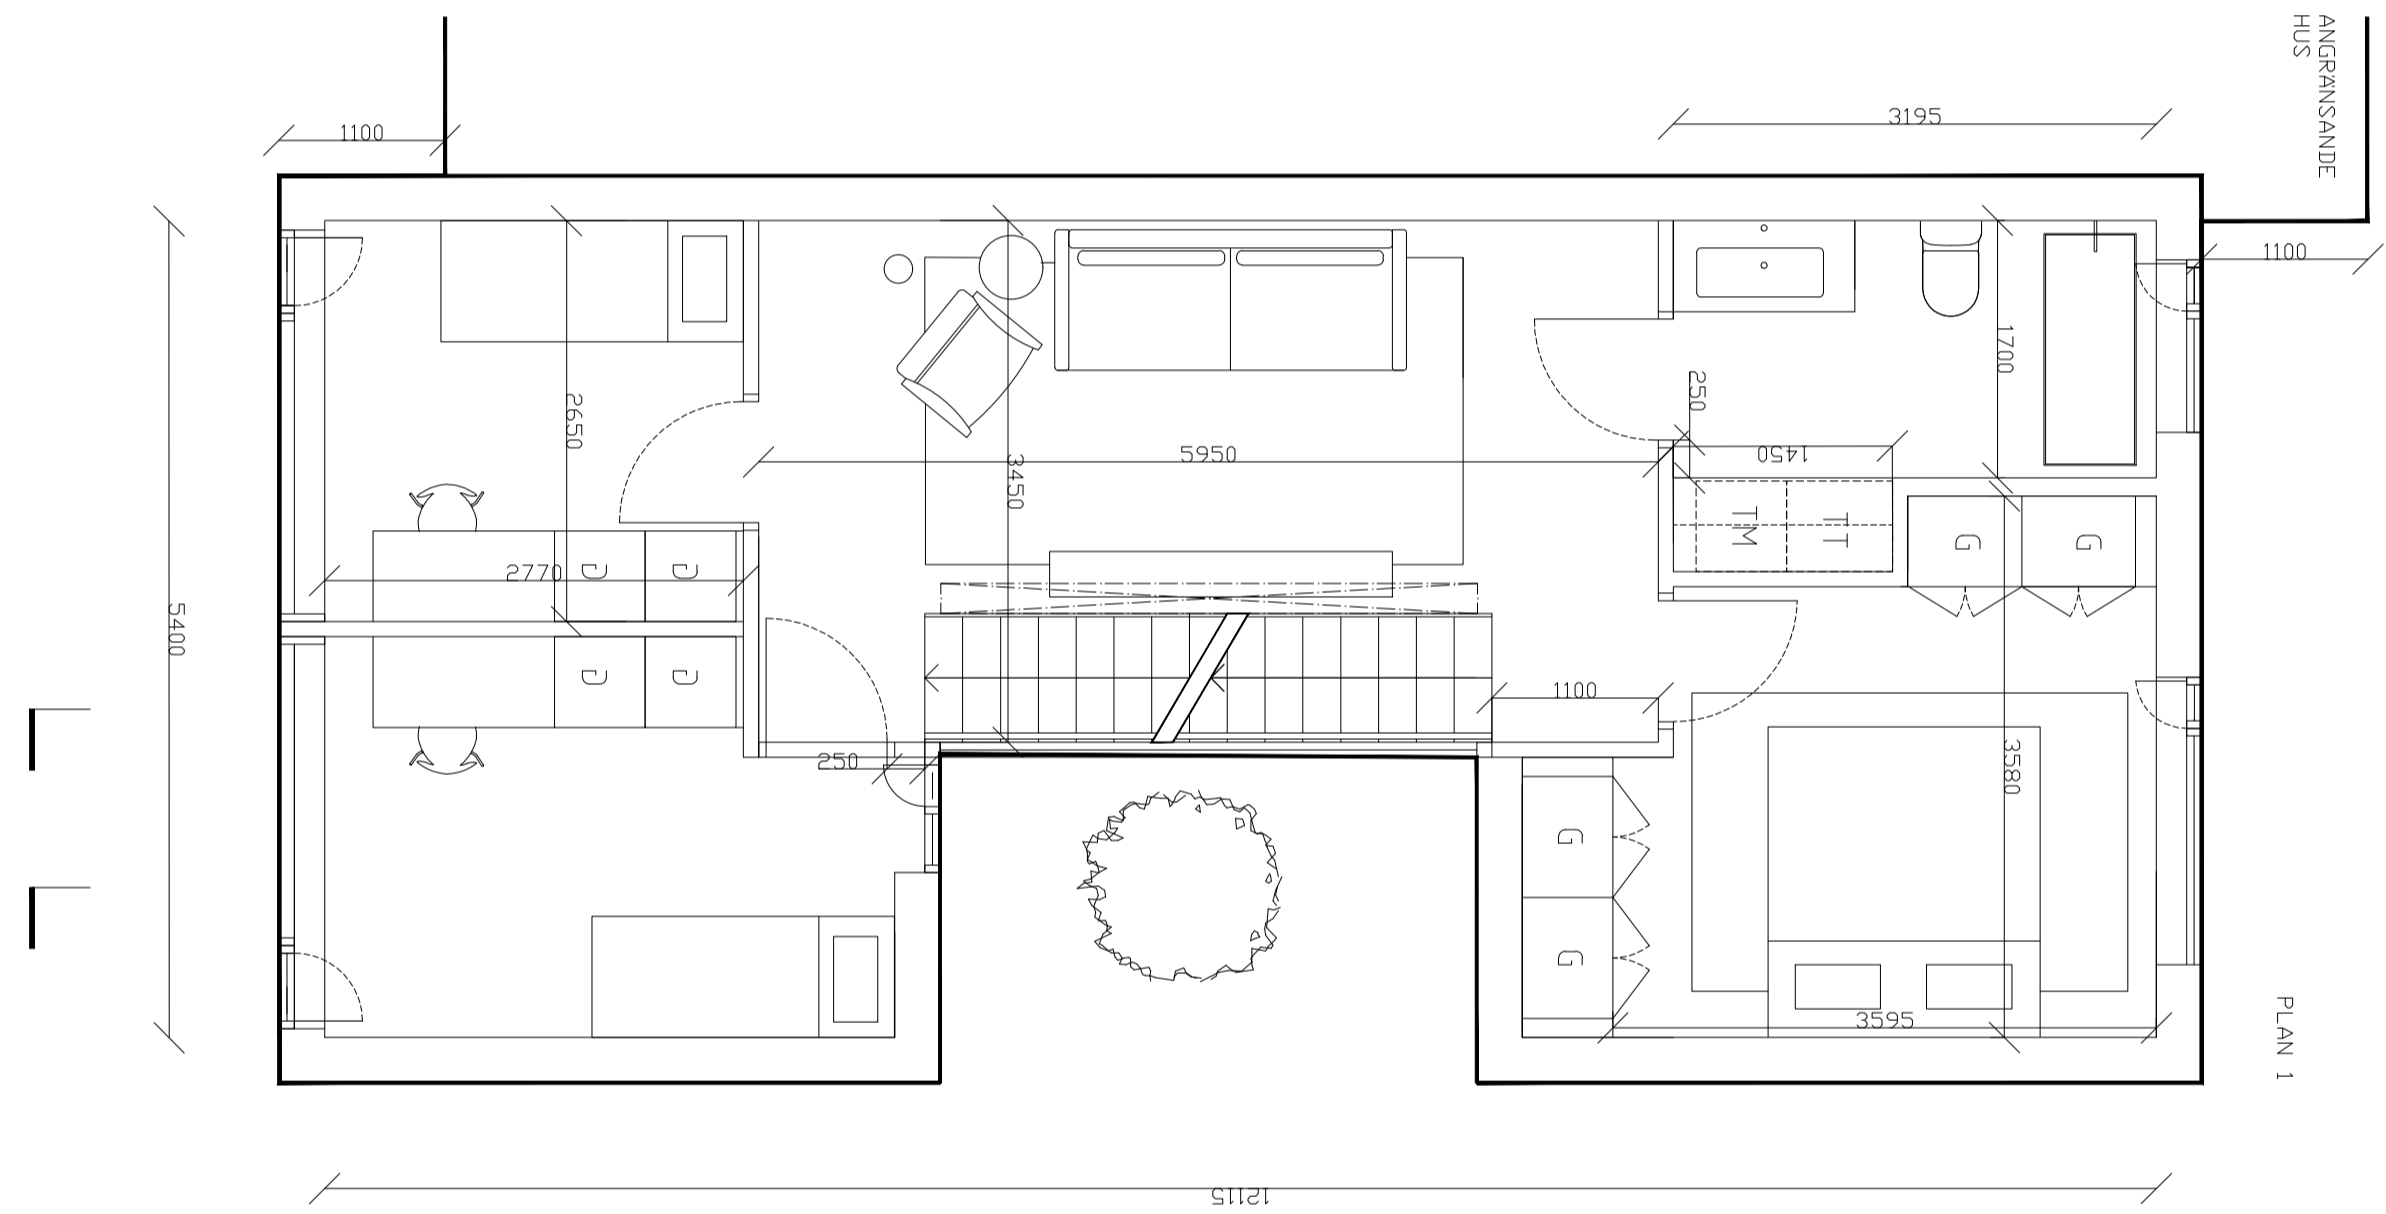
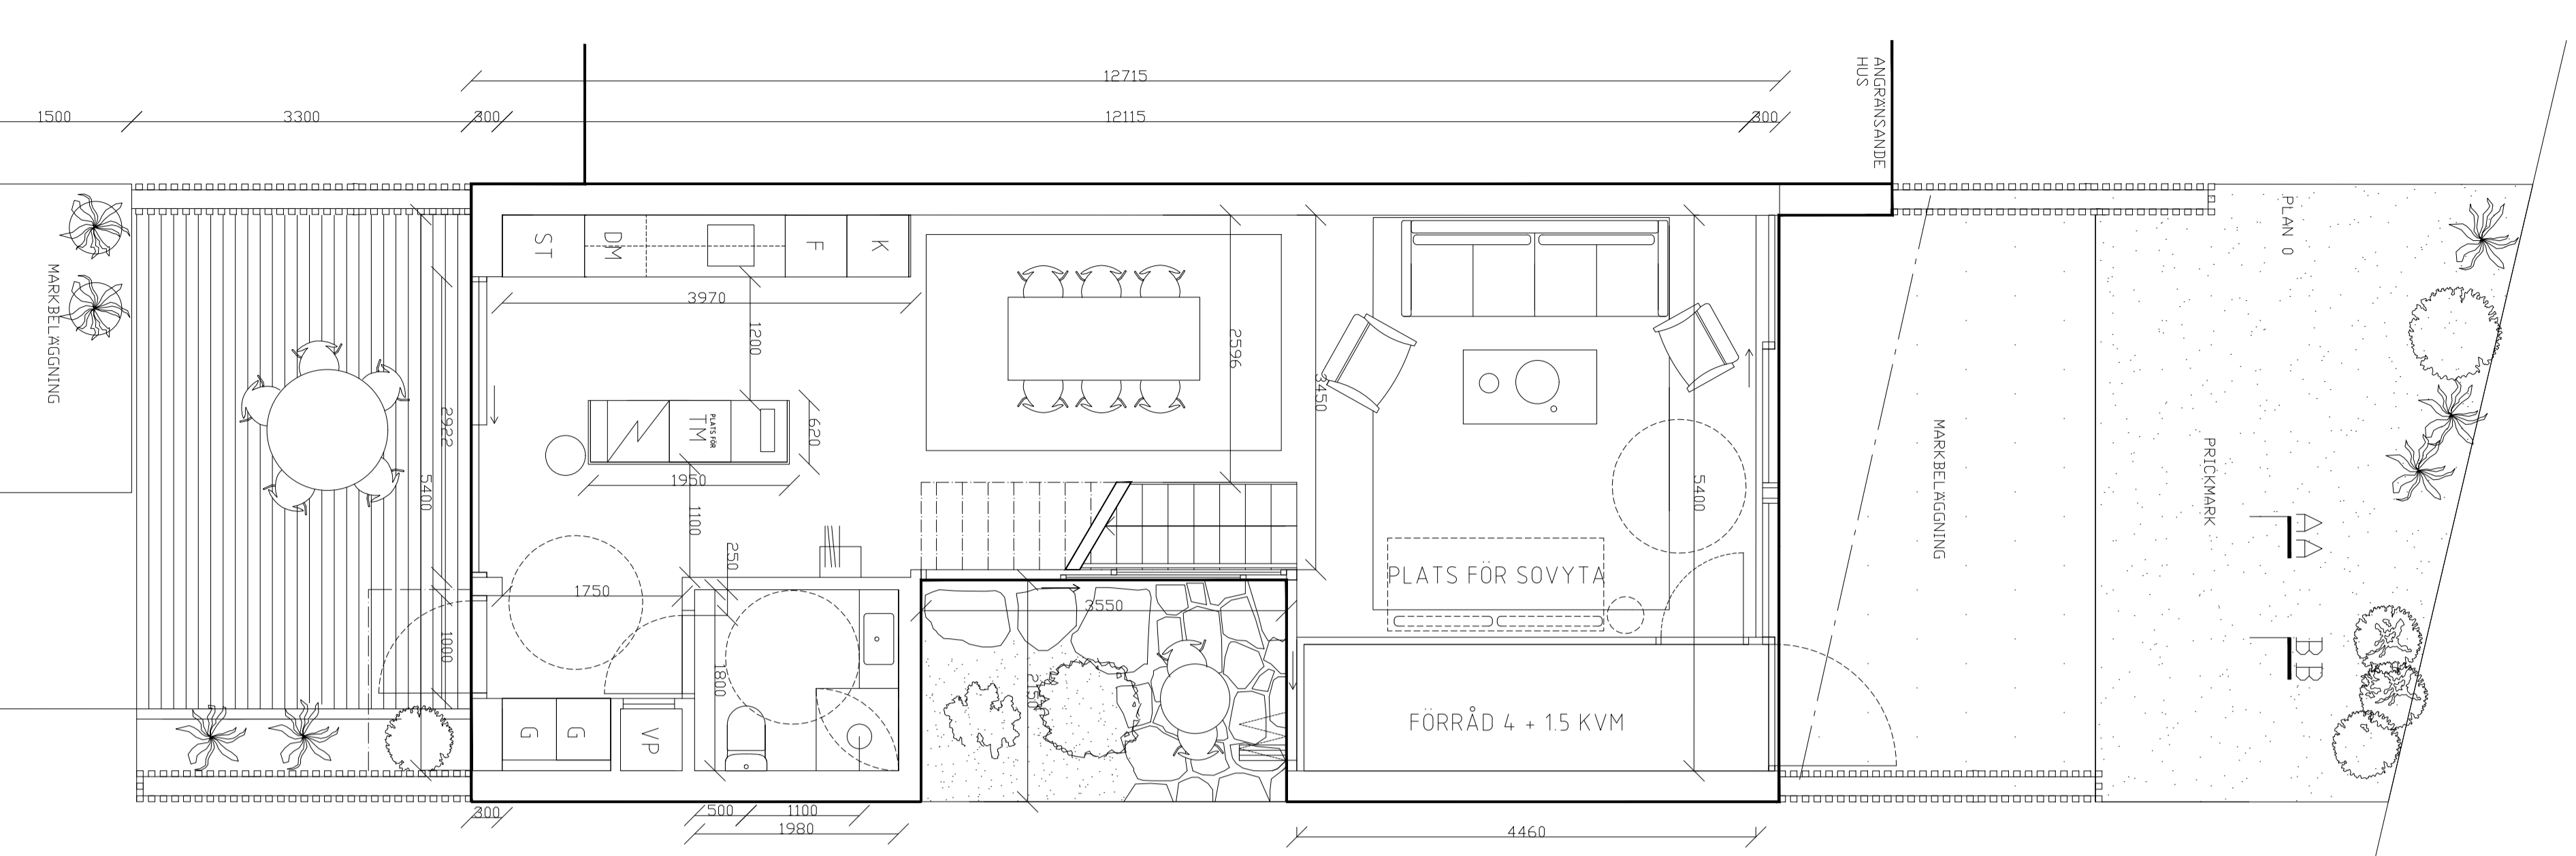
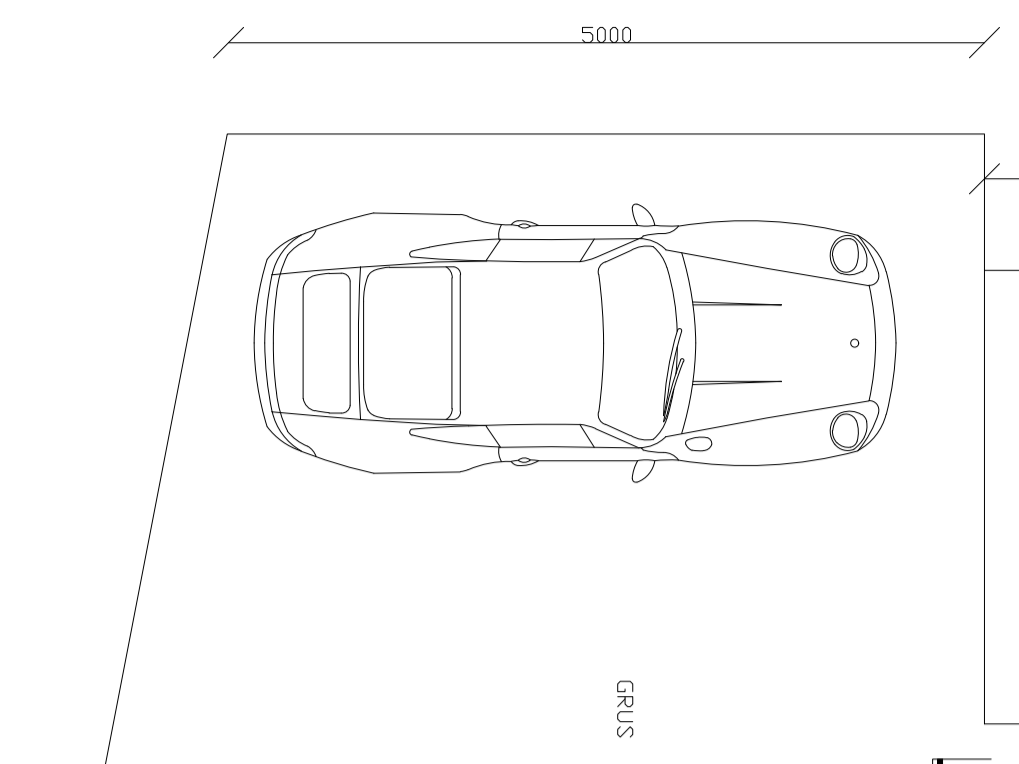


FÖRKLARING & FÖRESKRIFTER  
ALLA MÅTT I MM  
ALLA MÅTT KONTROLLERAS PÅ PLATS INNAN TILLVERKNING


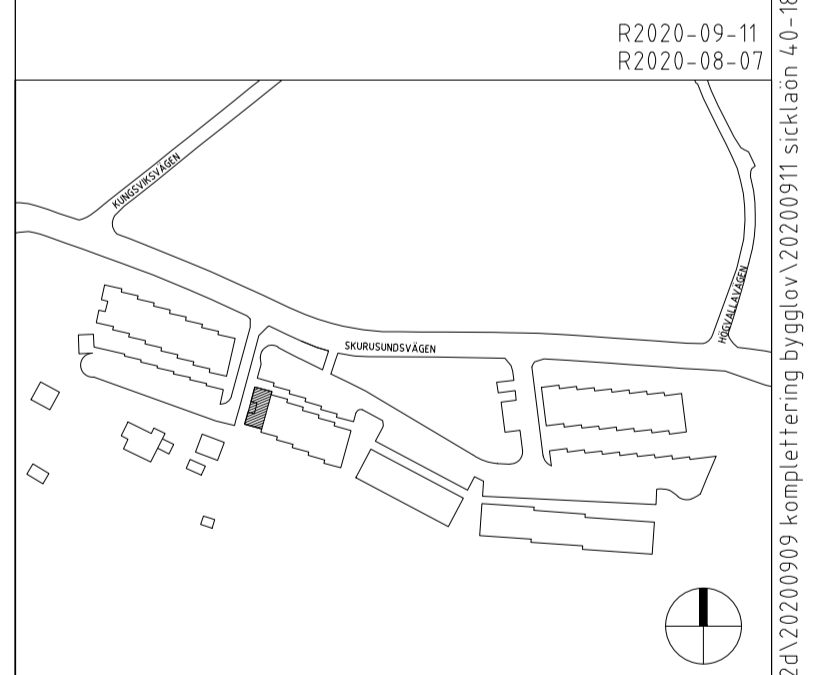



INNOVATION PROPERTIES		
BYGGLOV		
SICKLAÖN 40:18		
 <b>AHLQVIST &amp; ALMQVIST ARKITEKTER AB</b> <small>PETER HENRIKSSON SÄKRE 12, 1 TR 164 46 STOCKHOLM TEL: 08-256 76 800</small>		
A		
UPPDRAG NR	RITAD/KONSTR AV	HANDLAGGARE
DATUM	ANSVARIG	
TYPHUS 30		
PLANRITNING		
TYPPLAN 0, 1, TAKPLAN		
SKALA	NUMMER	BET
1:50 = A1	A-40.1-112	
1:100 = A3		





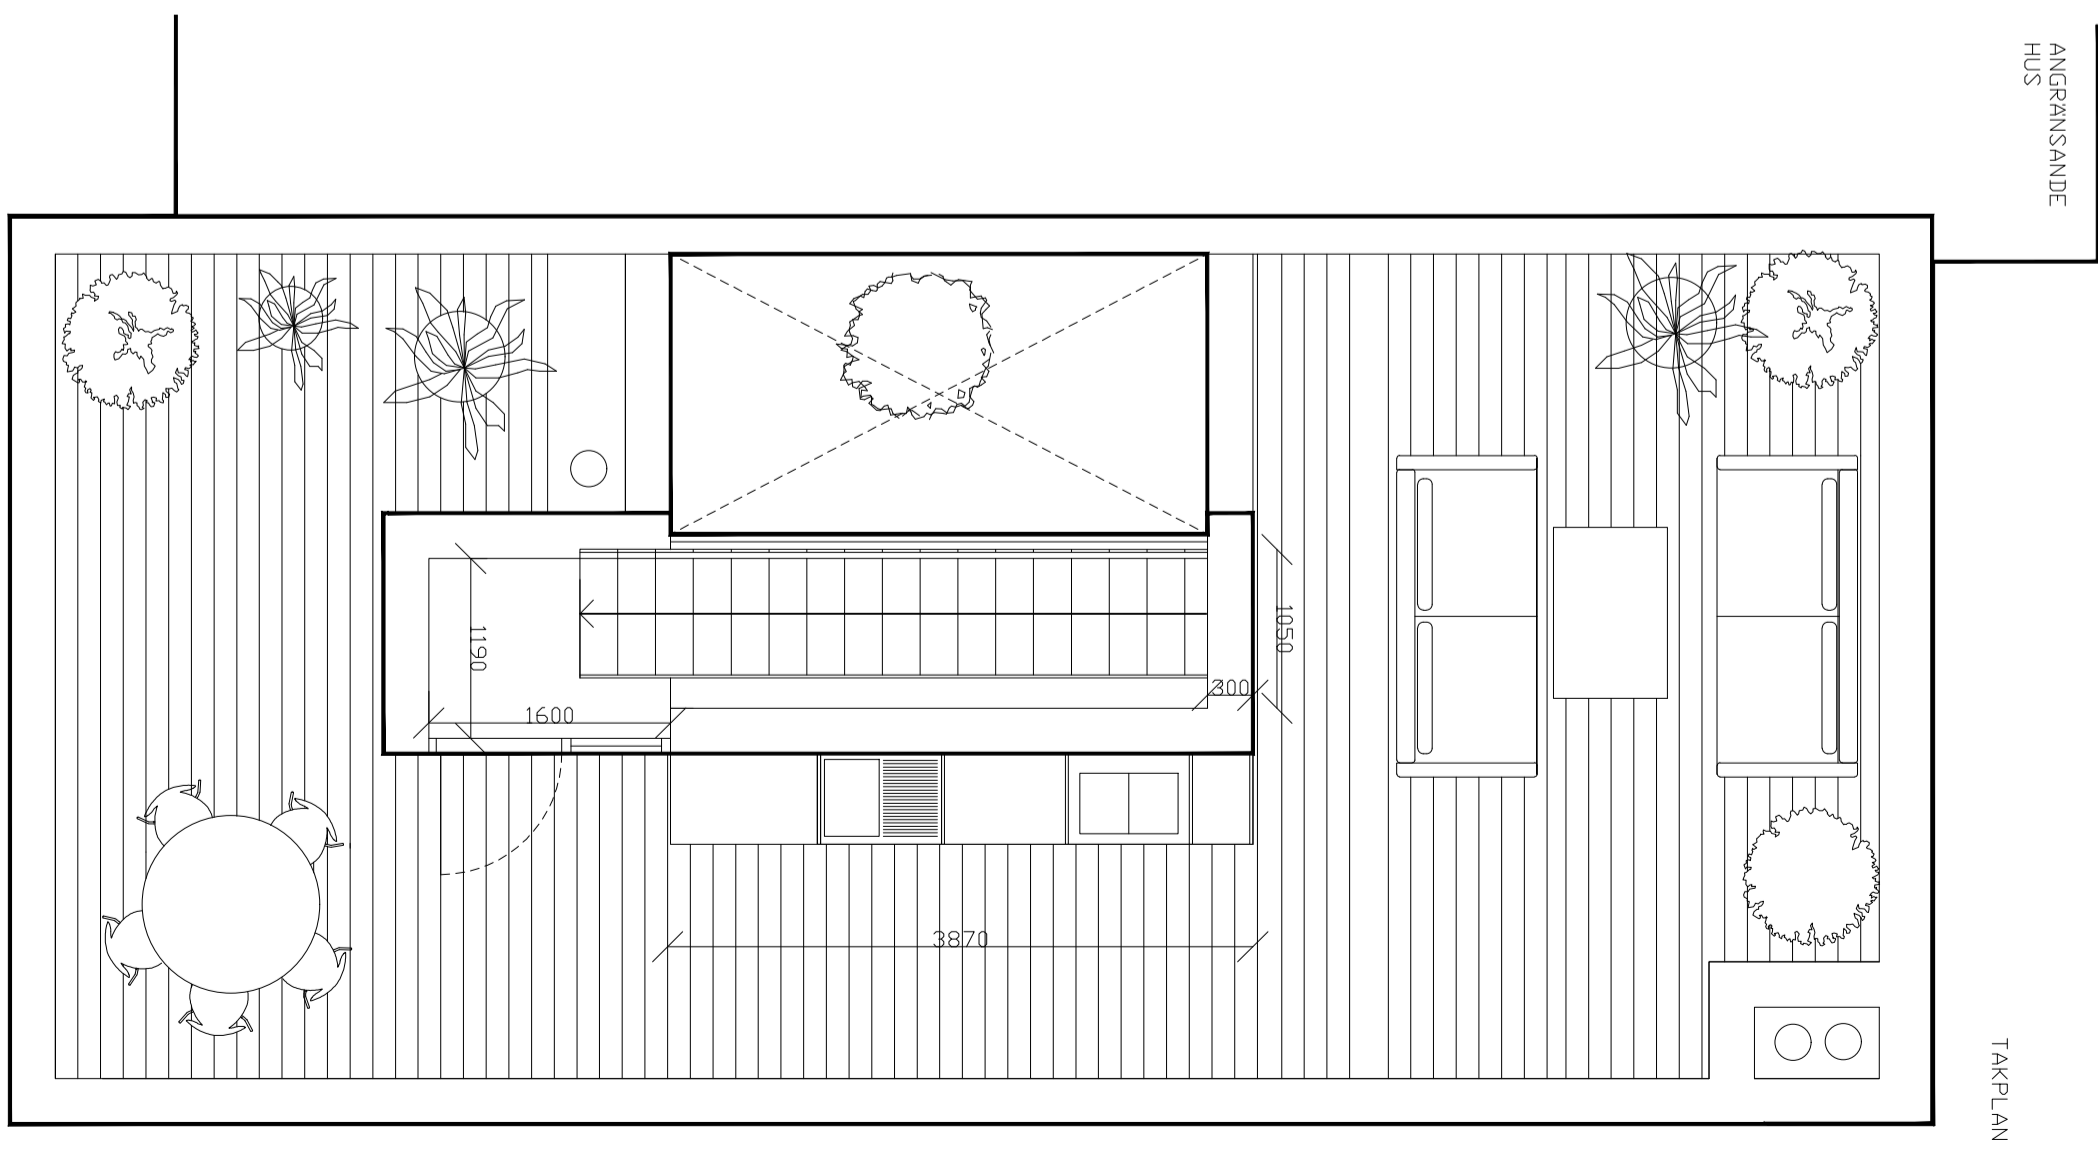
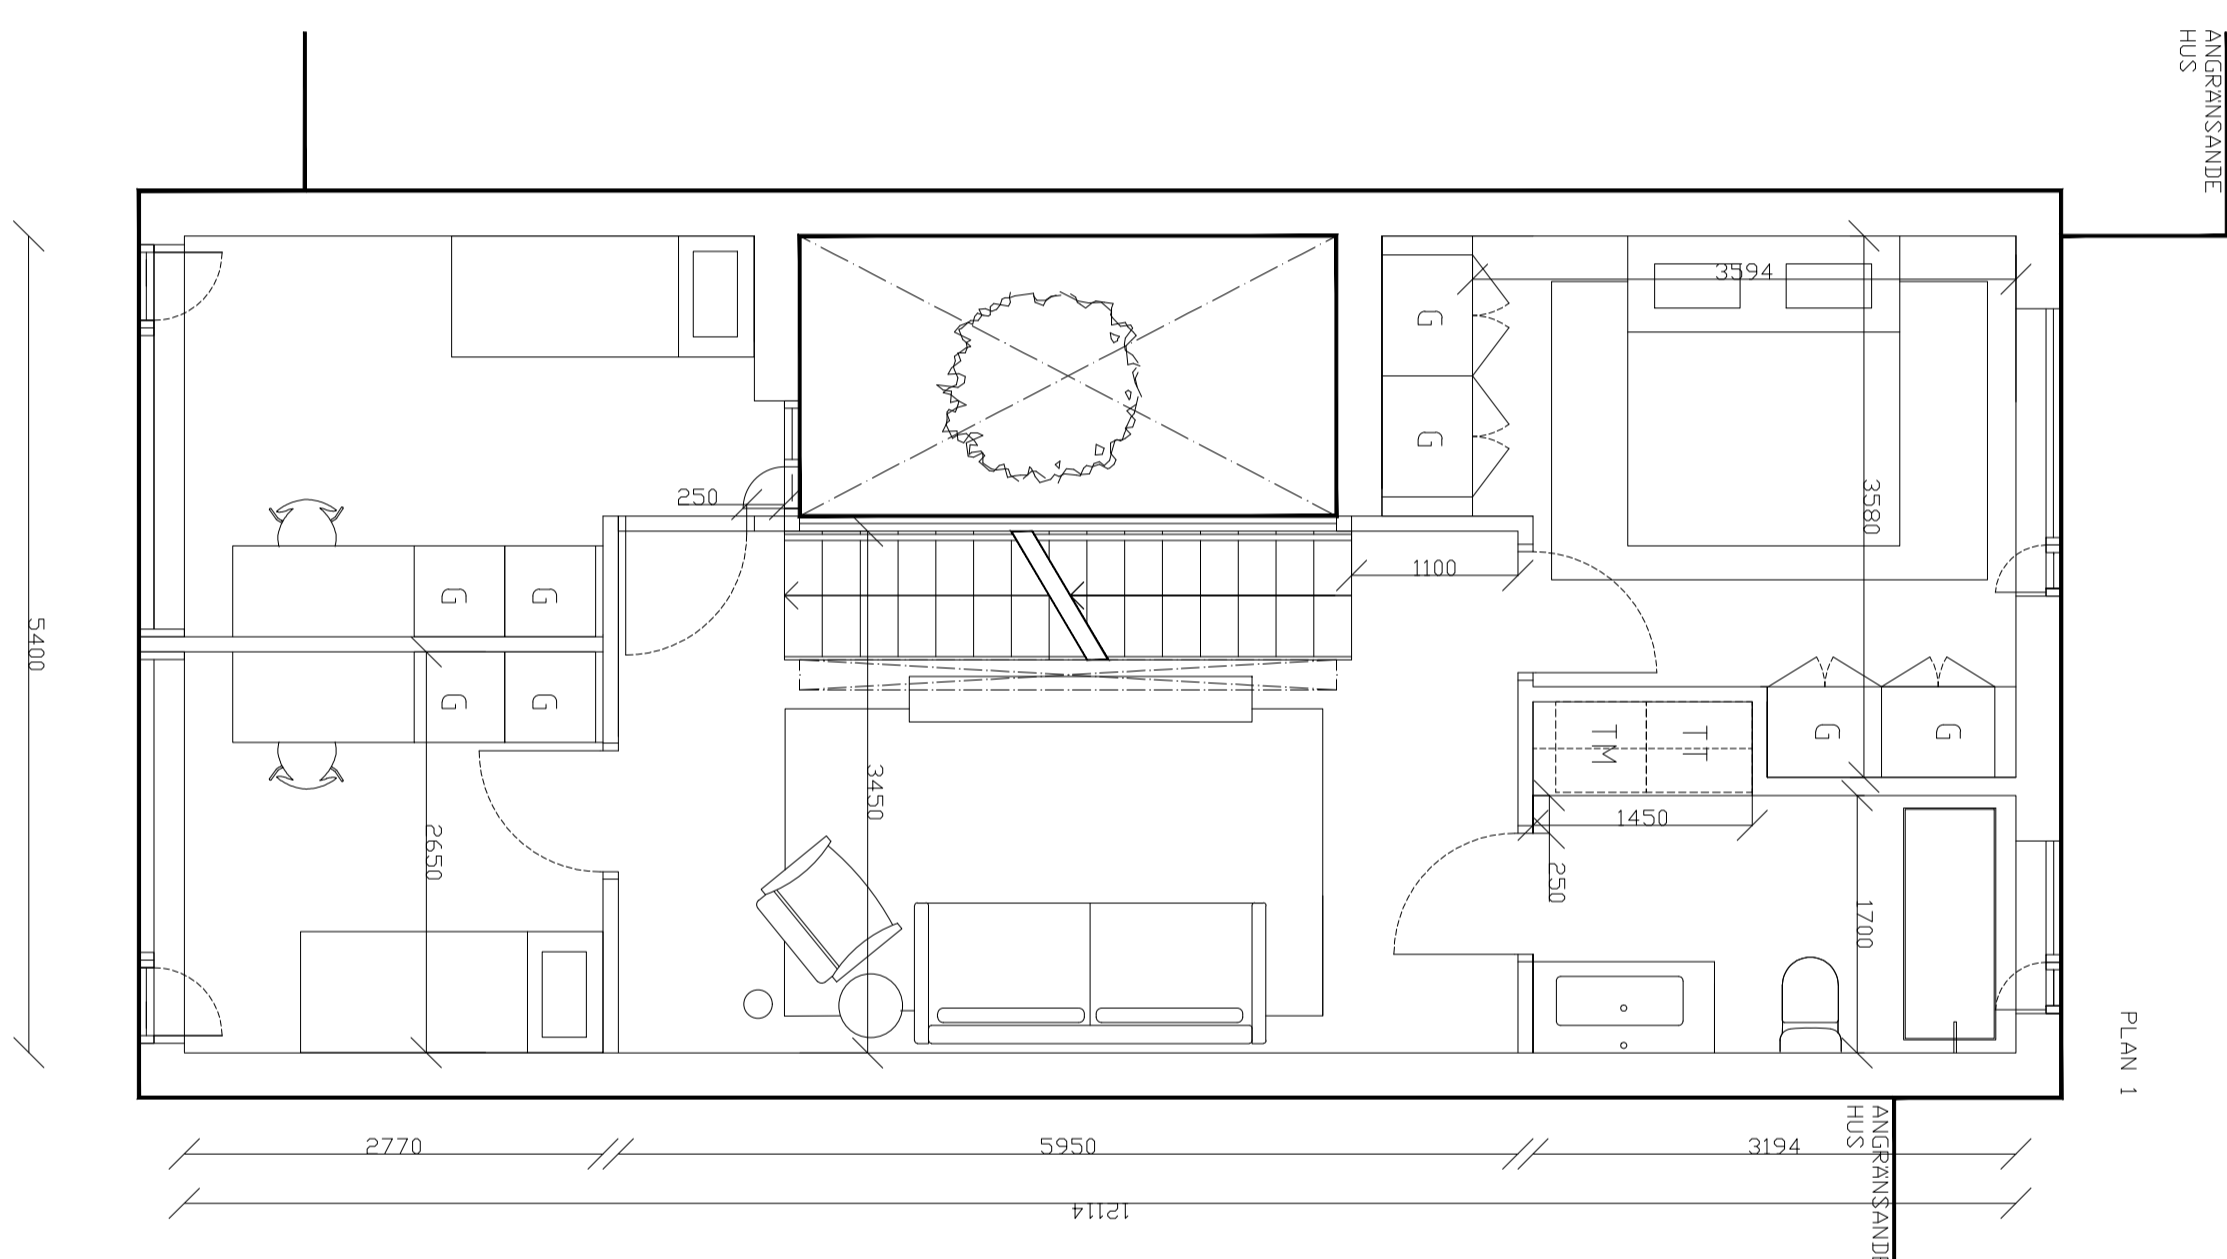
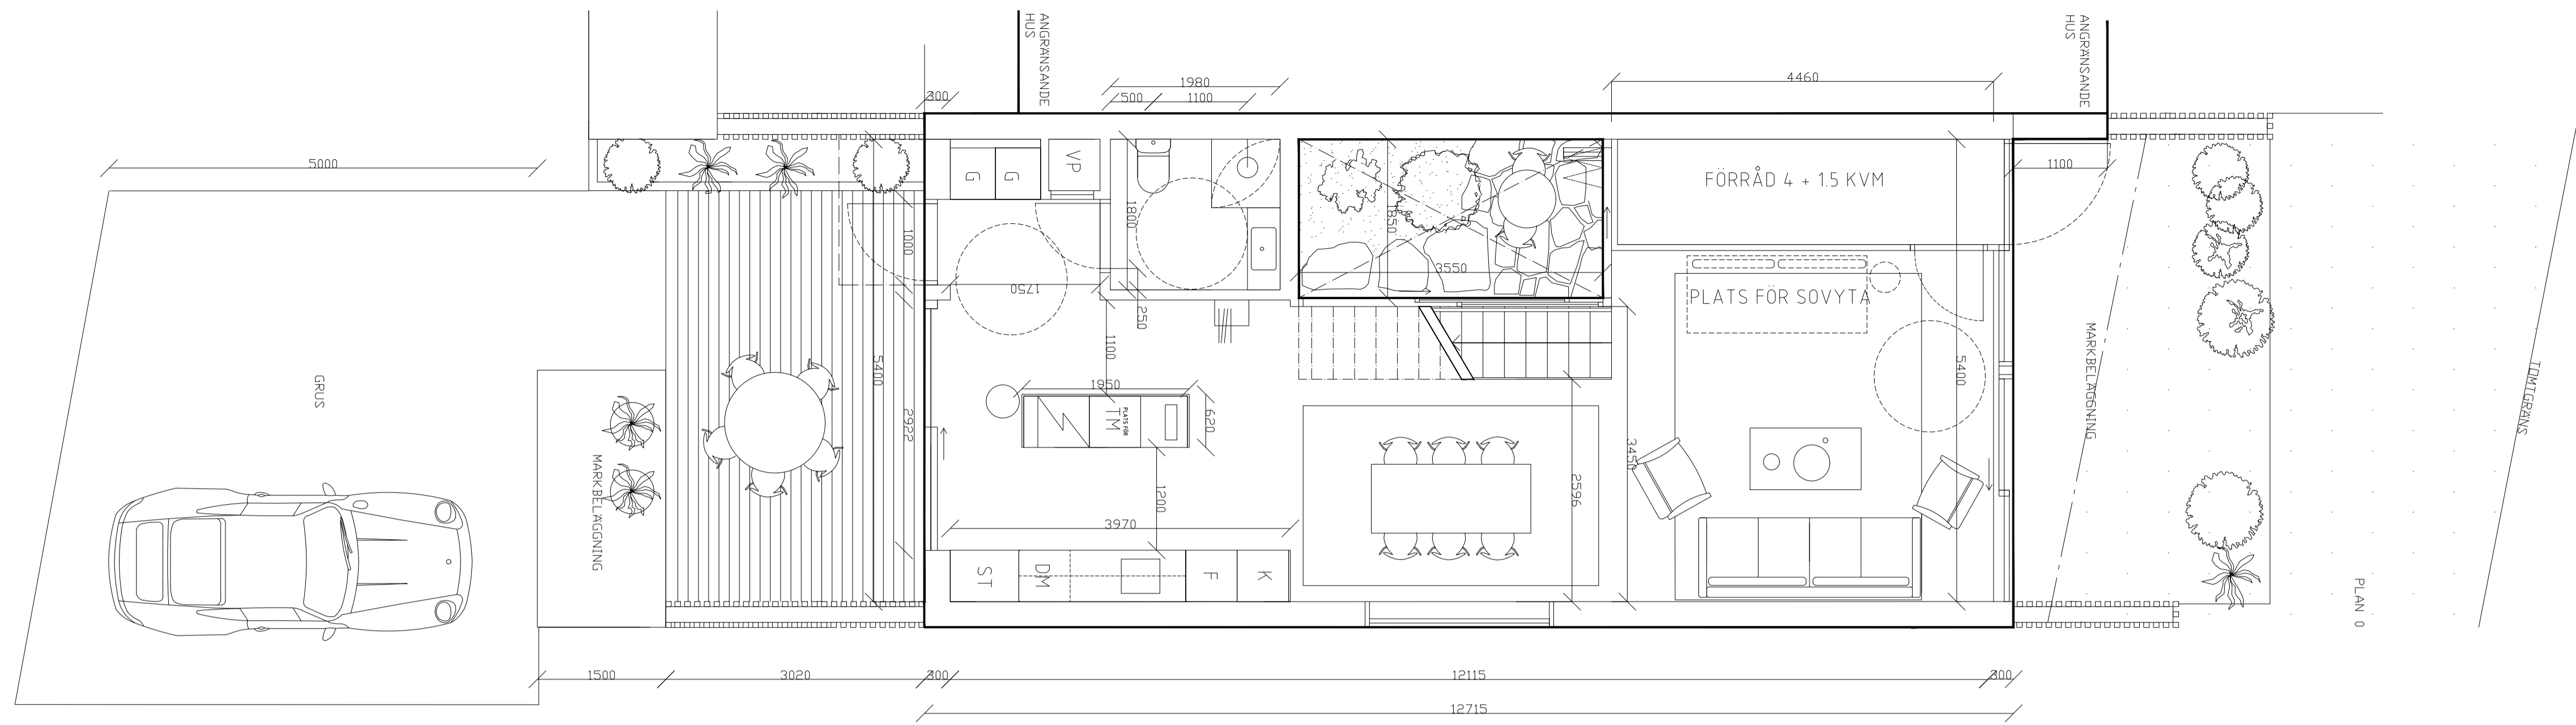


**FÖRKLARING & FÖRESKRIFTER**  
 ALLA MÅTT I MM  
 ALLA MÅTT KONTROLLERAS PÅ PLATS INNAN TILLVERKNING

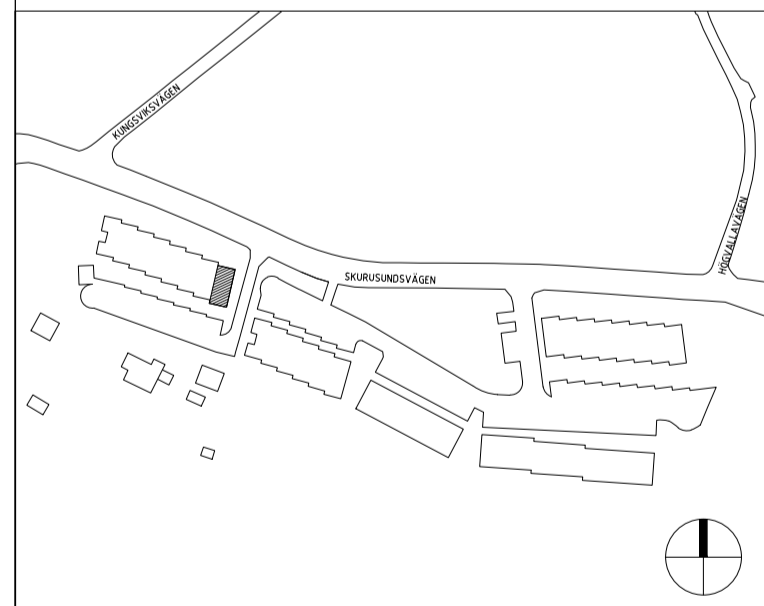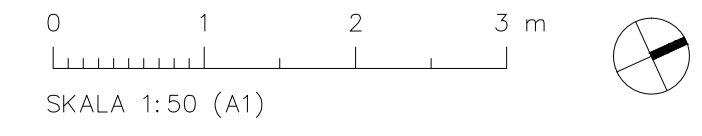


<b>INNOVATION PROPERTIES</b>		
BYGGLOV		
SICKLAÖN 40:18		
 <b>AHLQVIST &amp; ALMQVIST ARKITEKTER AB</b> <small>PETER HENRIKSSON SÄKRE 12, 1 TR        161 45 STOCKHOLM        TEL: 08-256 76 800</small>		
A		
UPPDRAG NR	RITAD/KONSTR AV	HANDLAGGARE
2020-07-02	STAFFAN SVENSSON	STAFFAN SVENSSON
DATUM	ANSVARIG	
2020-07-02	BRITT ALMQVIST	
TYPHUS: 31		
PLANRITNING		
TYPPLAN 0, 1, TAKPLAN		
SKALA	NUMMER	BET
1:50 = A1 1:100 = A3	A-40.1-114	

FÖRKLARING & FÖRESKRIFTER  
ALLA MÅTT I MM  
ALLA MÅTT KONTROLLERAS PÅ PLATS INNAN TILLVERKNING

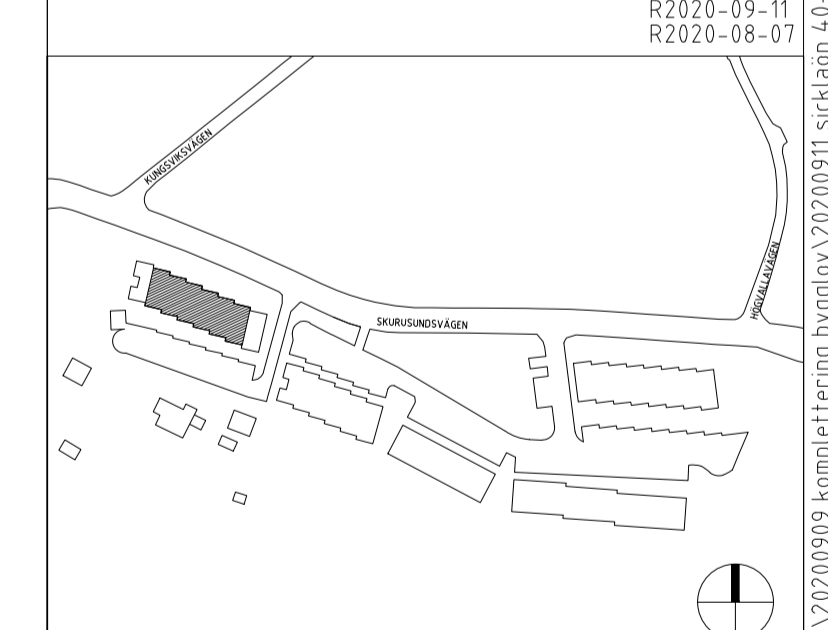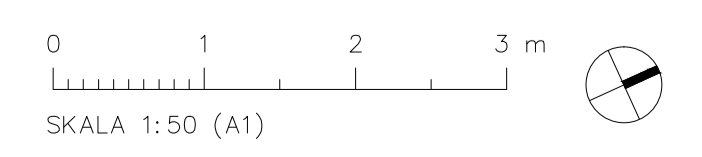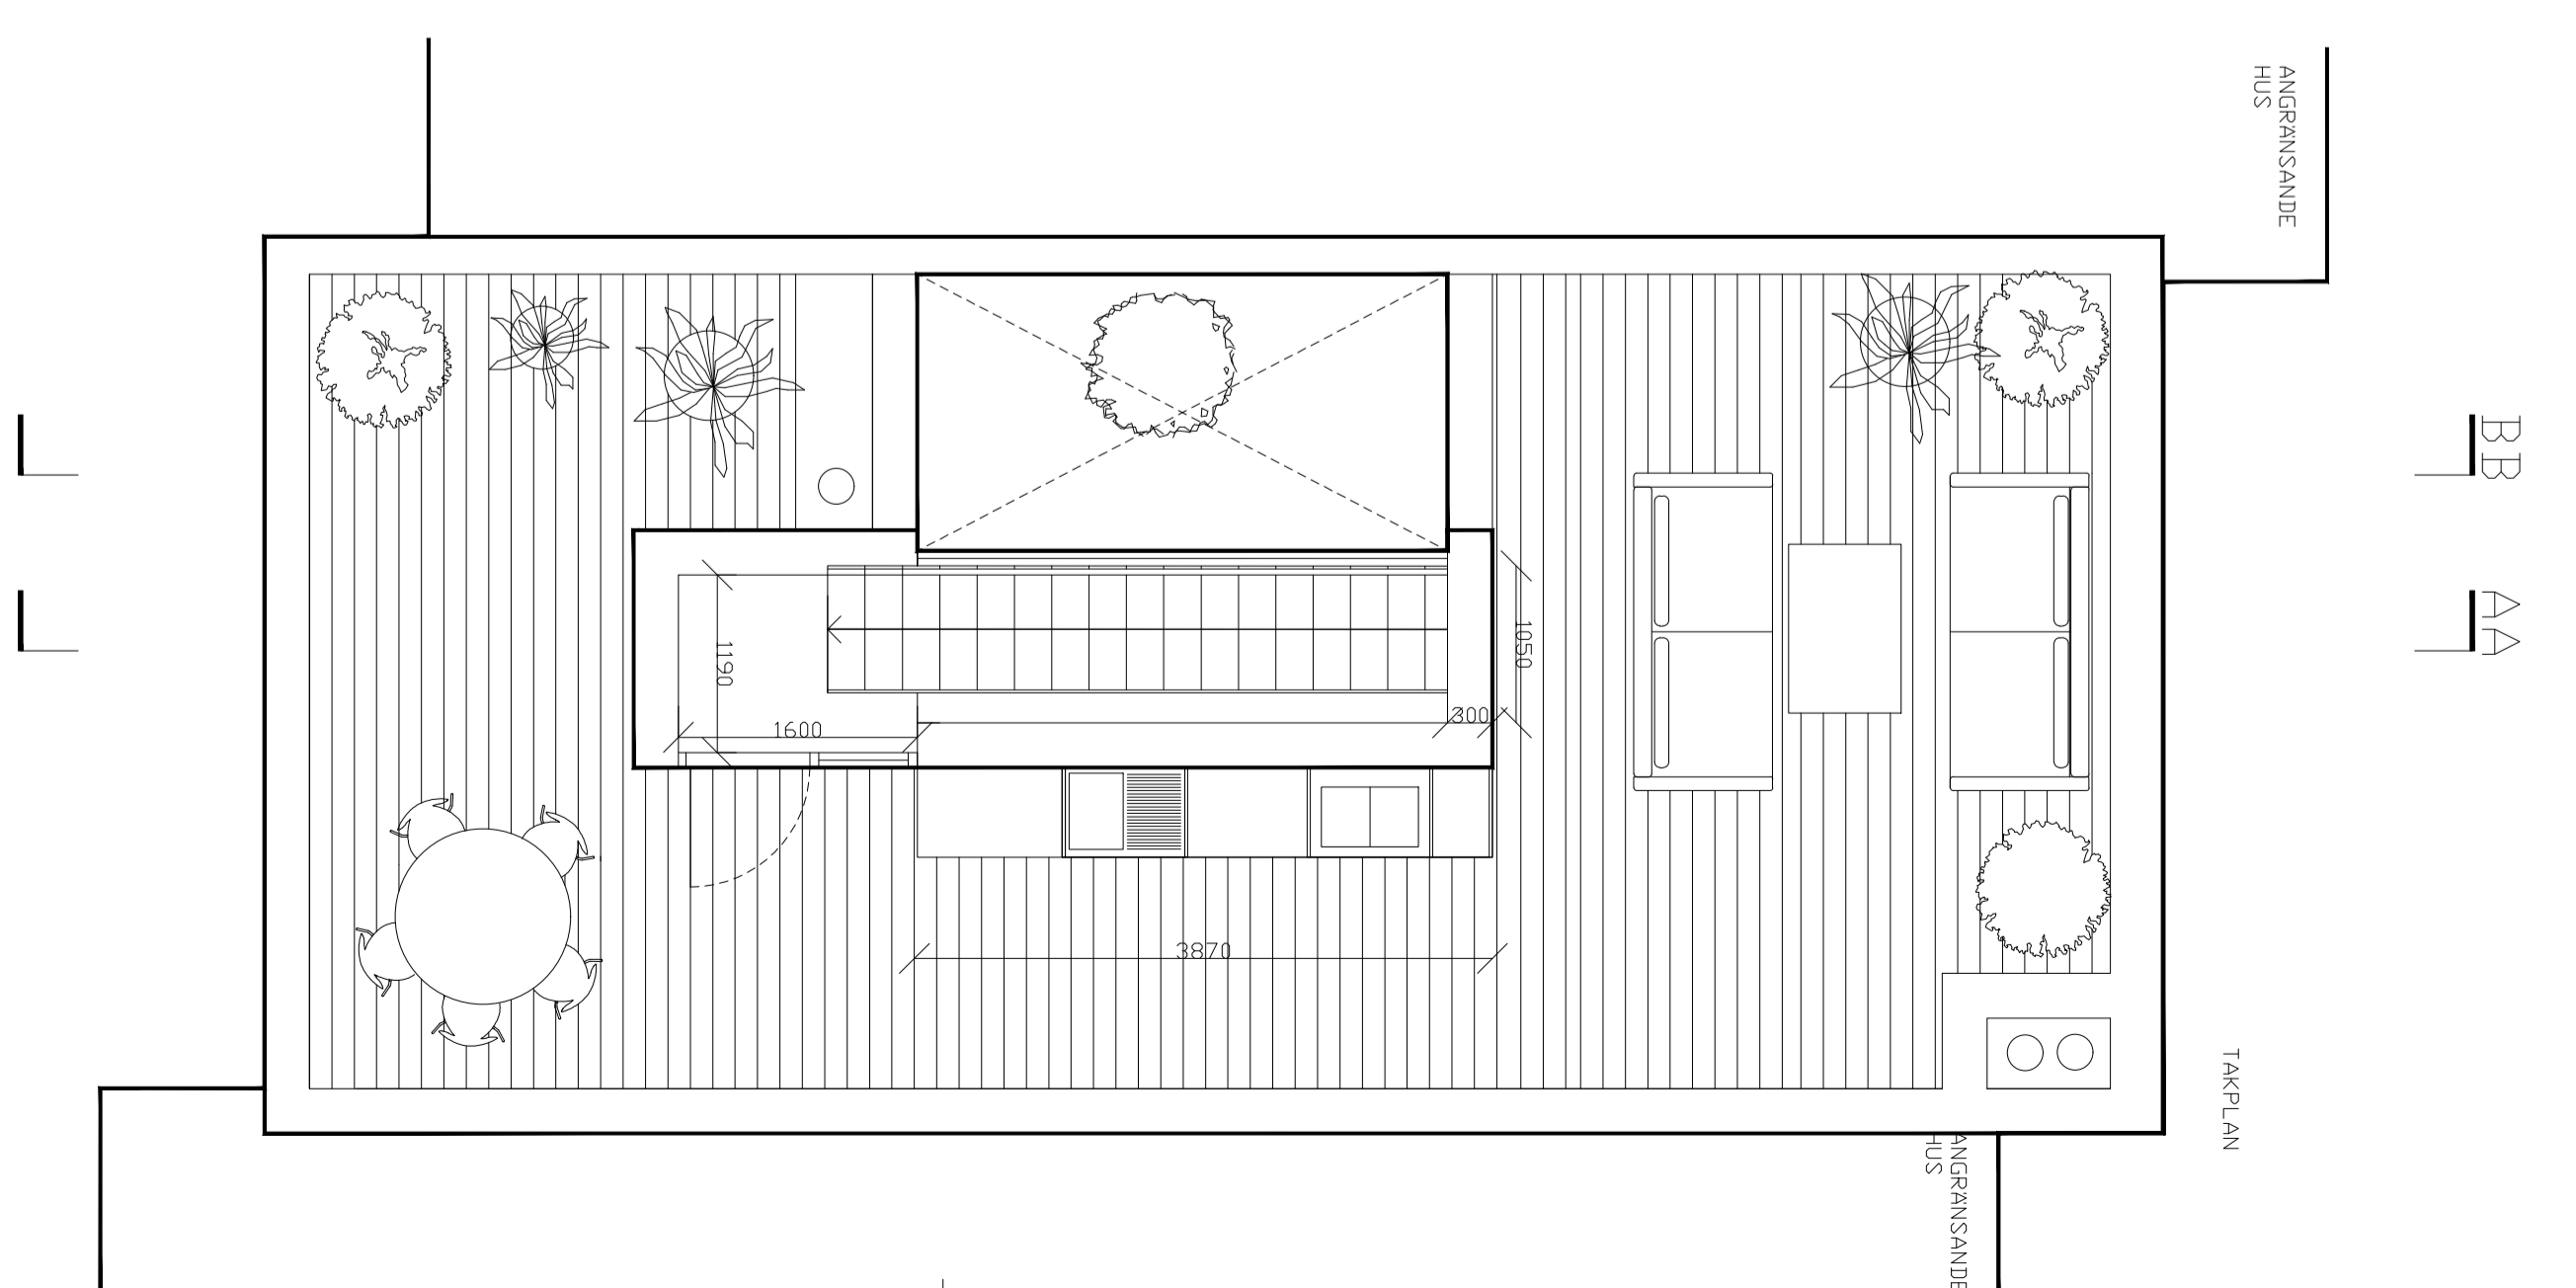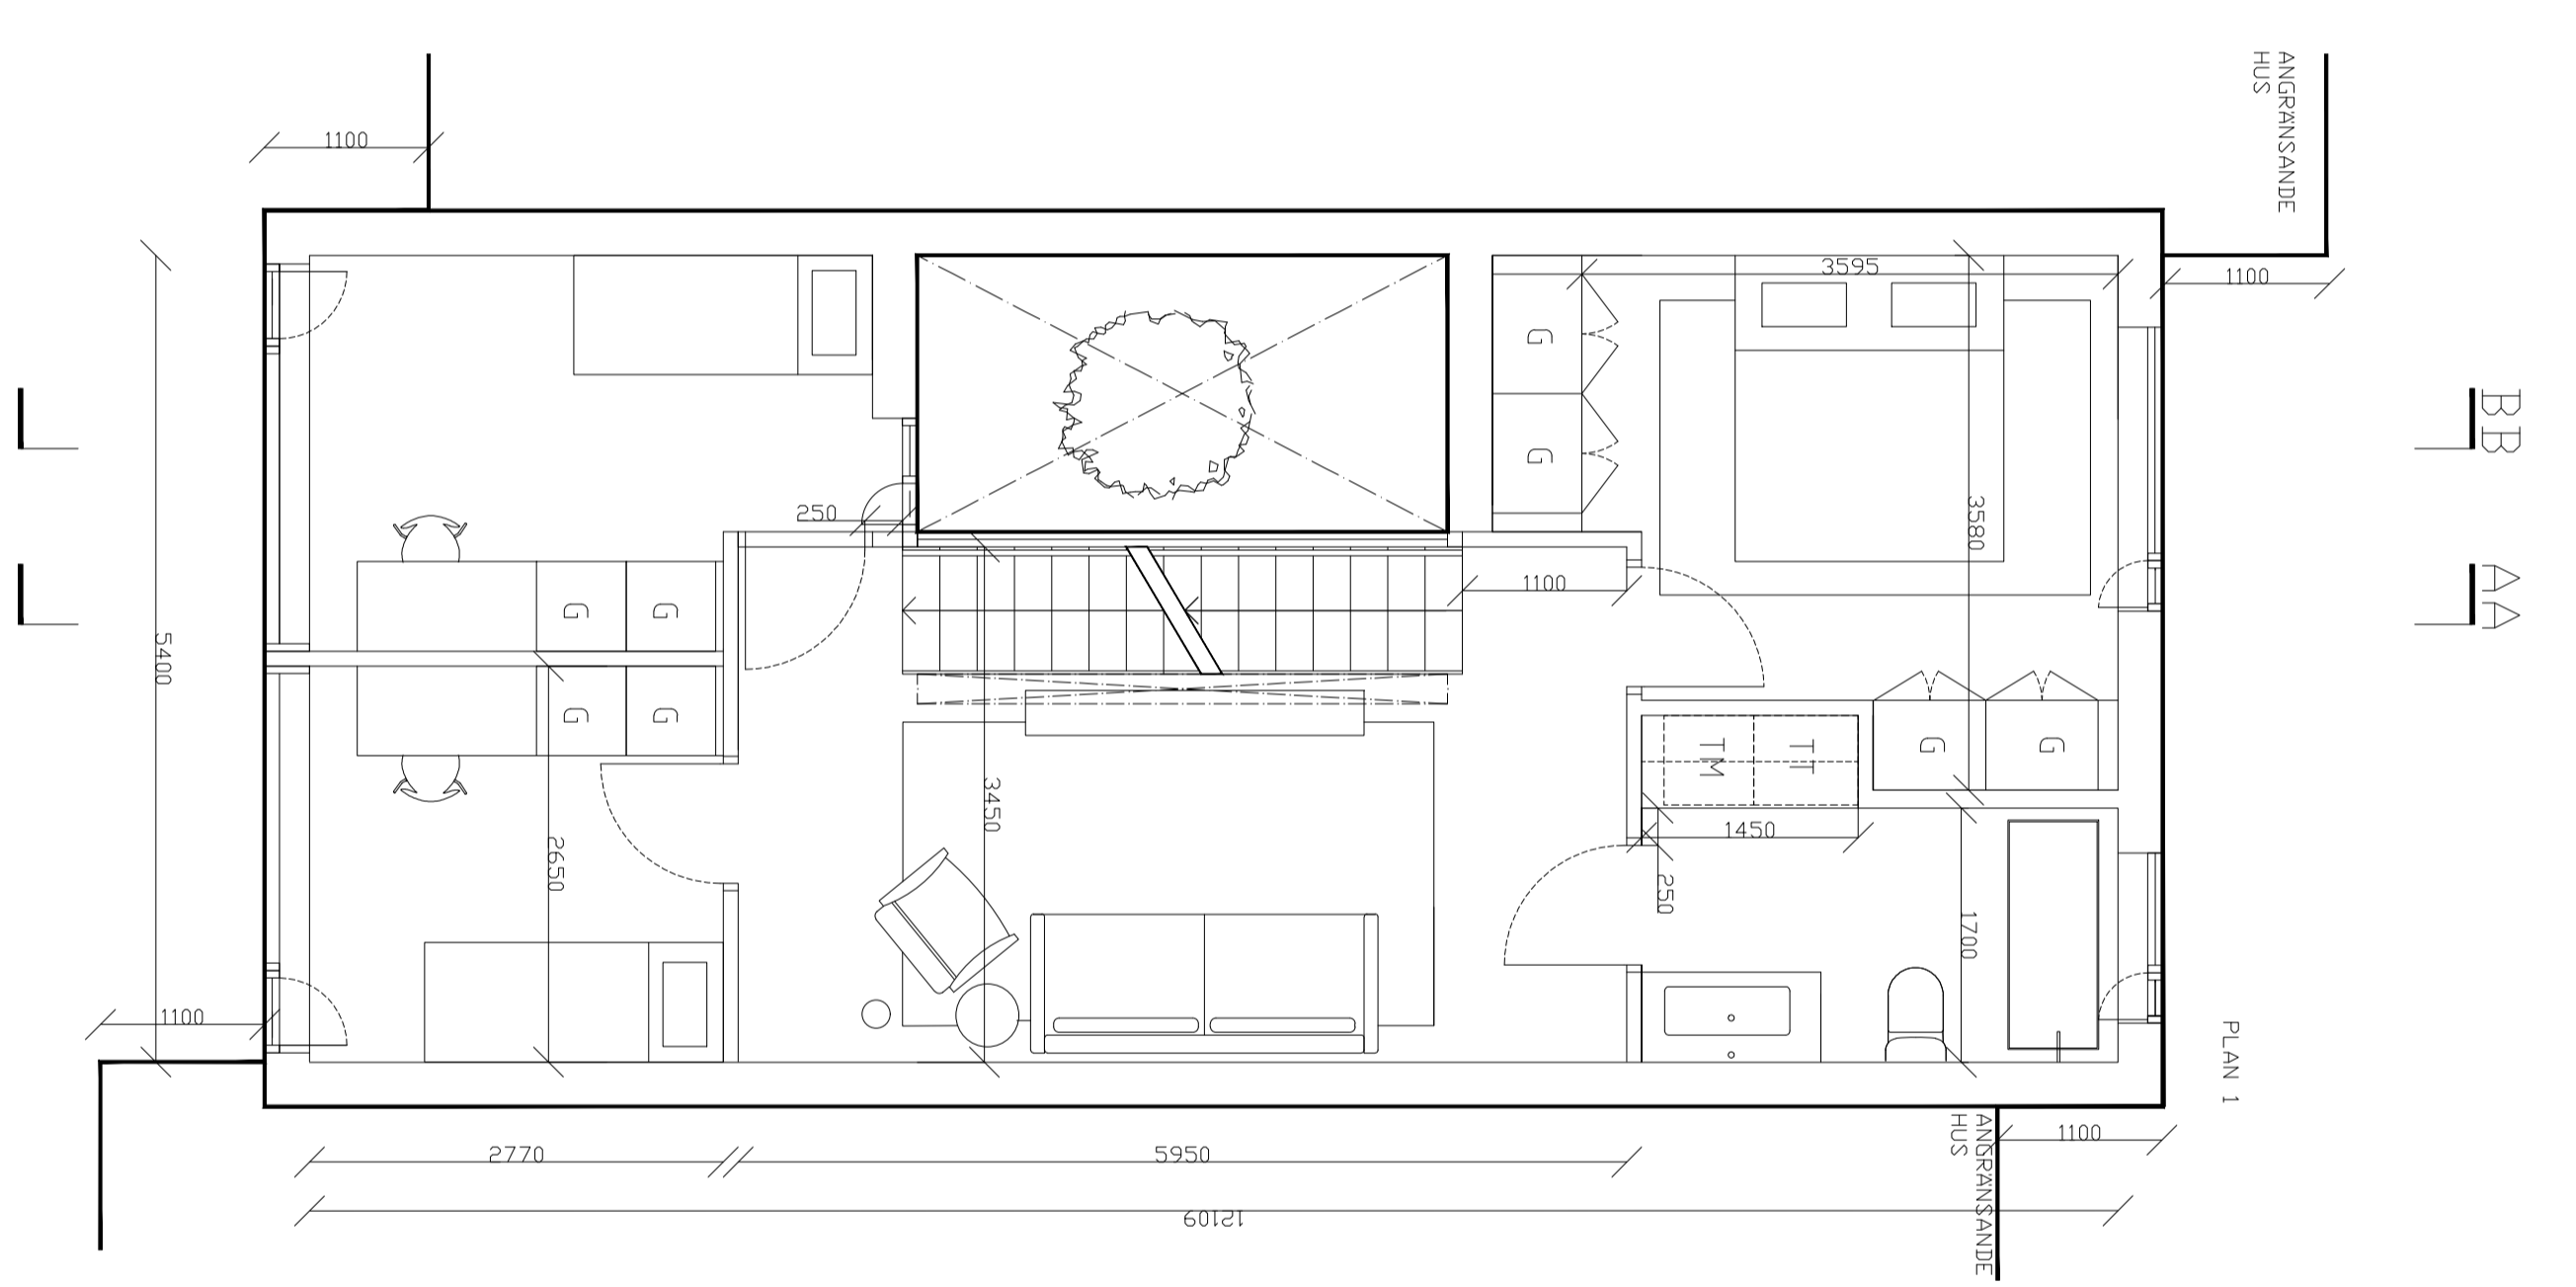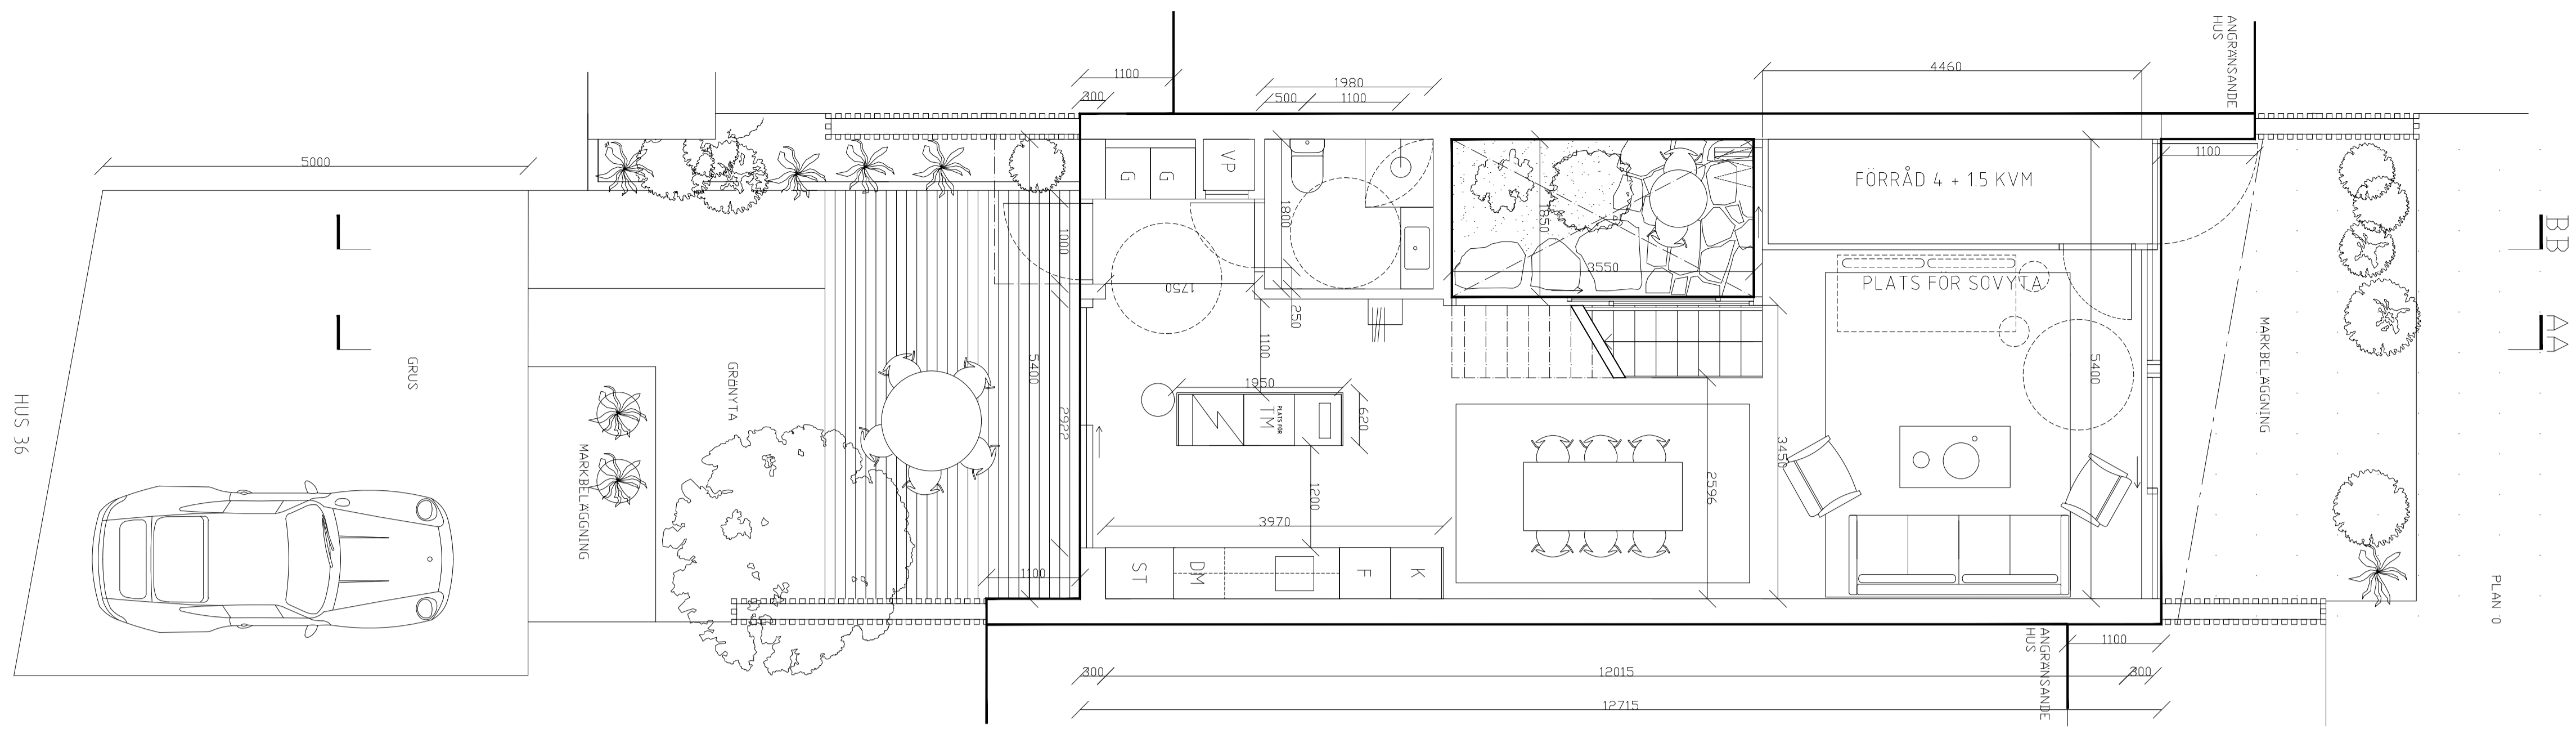


<b>INNOVATION PROPERTIES</b>		
BYGGLOV		
SICKLAÖN 40:18		
 <b>AHLQVIST &amp; ALMQVIST ARKITEKTER AB</b> <small>PETER HENRIKSSON SÄKRE 12, 1 TR 164 45 STOCKHOLM TEL: 08-256 76 800</small>		
A		
UPPDRAG NR	RITAD/KONSTR AV	HANDLAGGARE
DATUM	ANSVARIG	
TYPHUS 32-37 PLANRITNING TYPPLAN 0, 1, TAKPLAN		
SKALA	NUMMER	BET
1:50 = A1 1:100 = A3	A-40.1-113	


FÖRKLARING & FÖRESKRIFTER  
ALLA MÅTT I MM  
ALLA MÅTT KONTROLLERAS PÅ PLATS INNAN TILLVERKNING

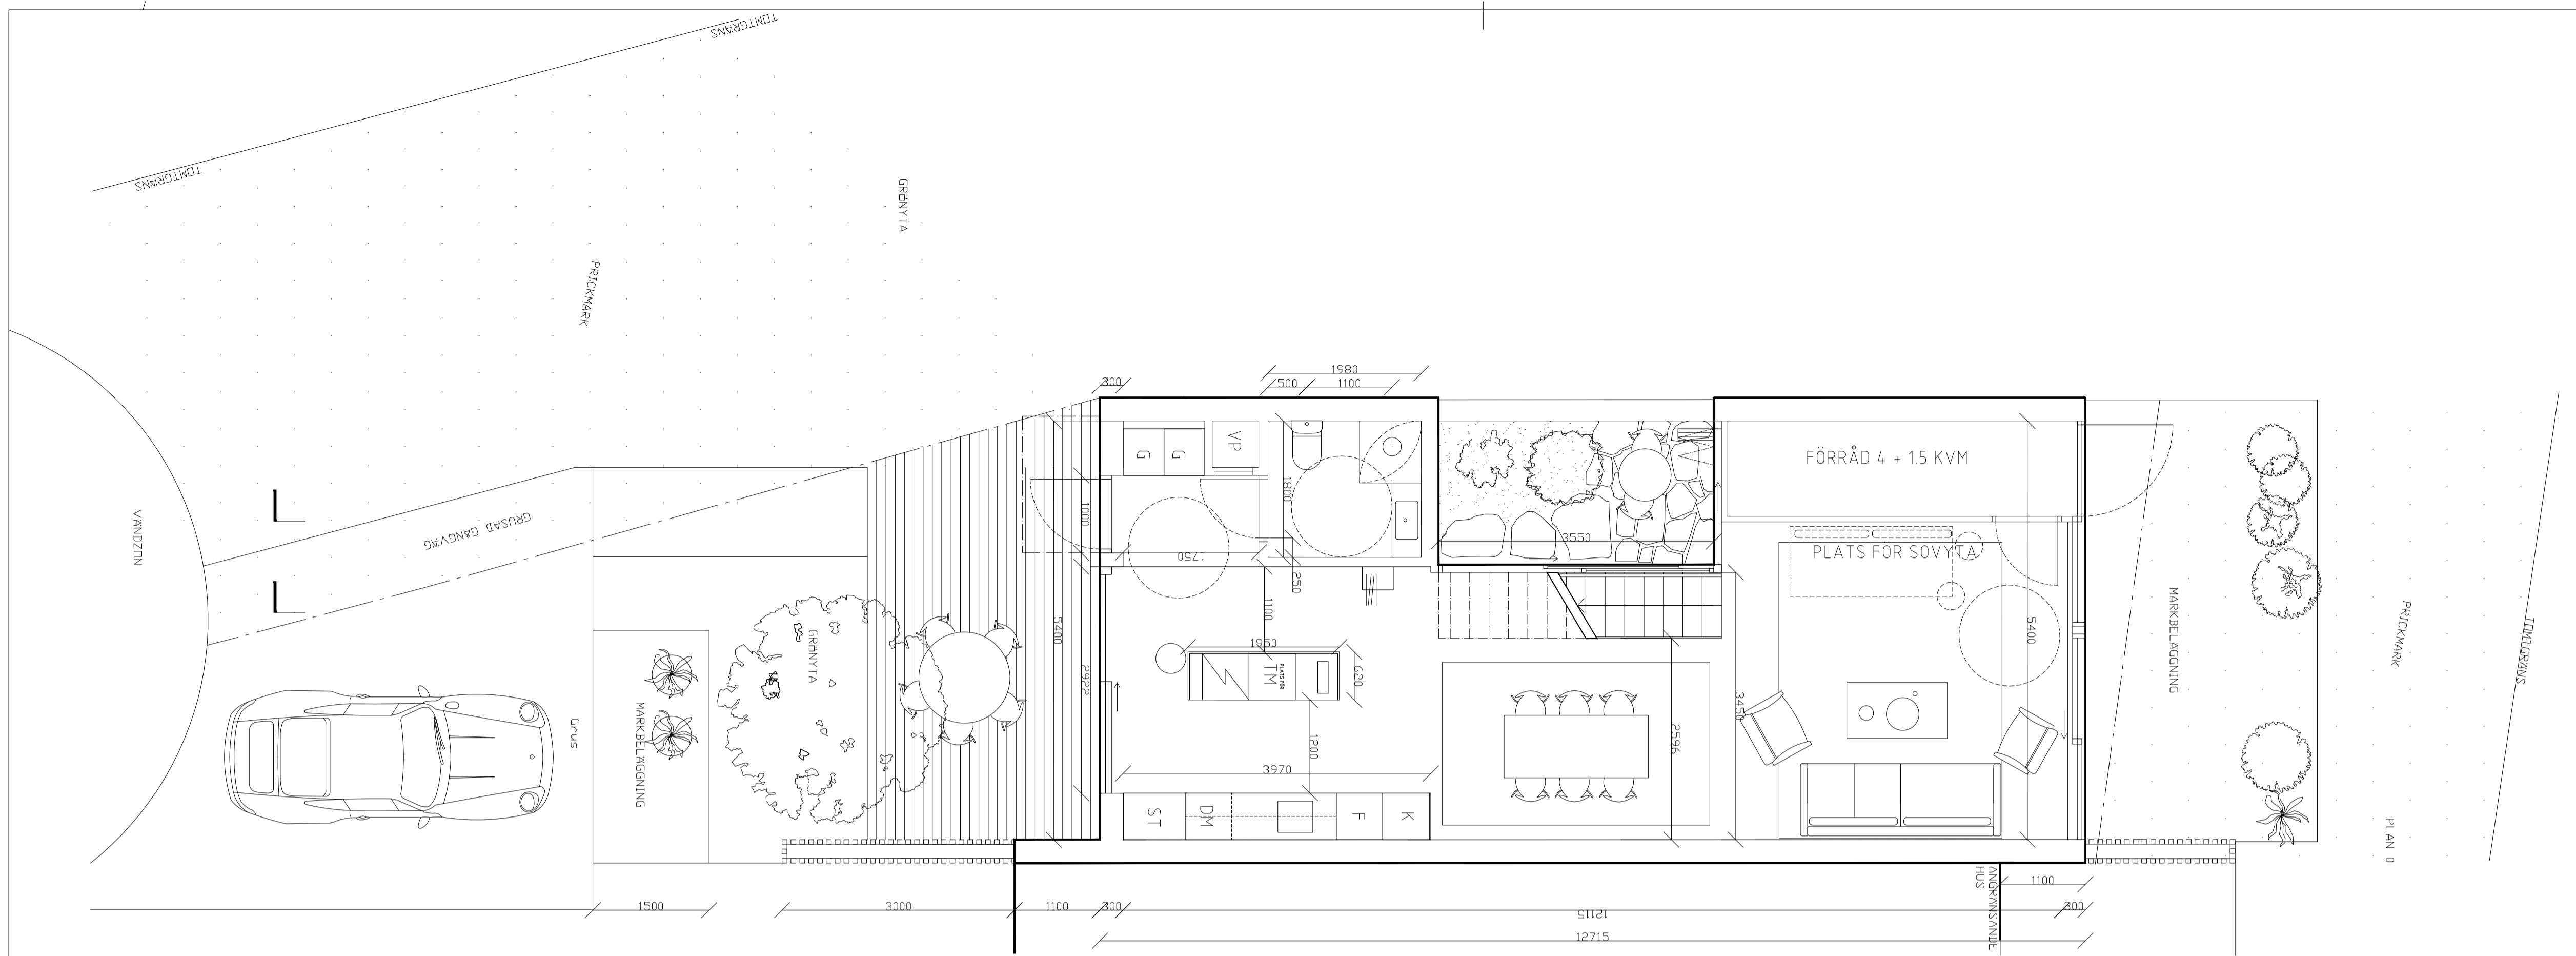

PLAN 0

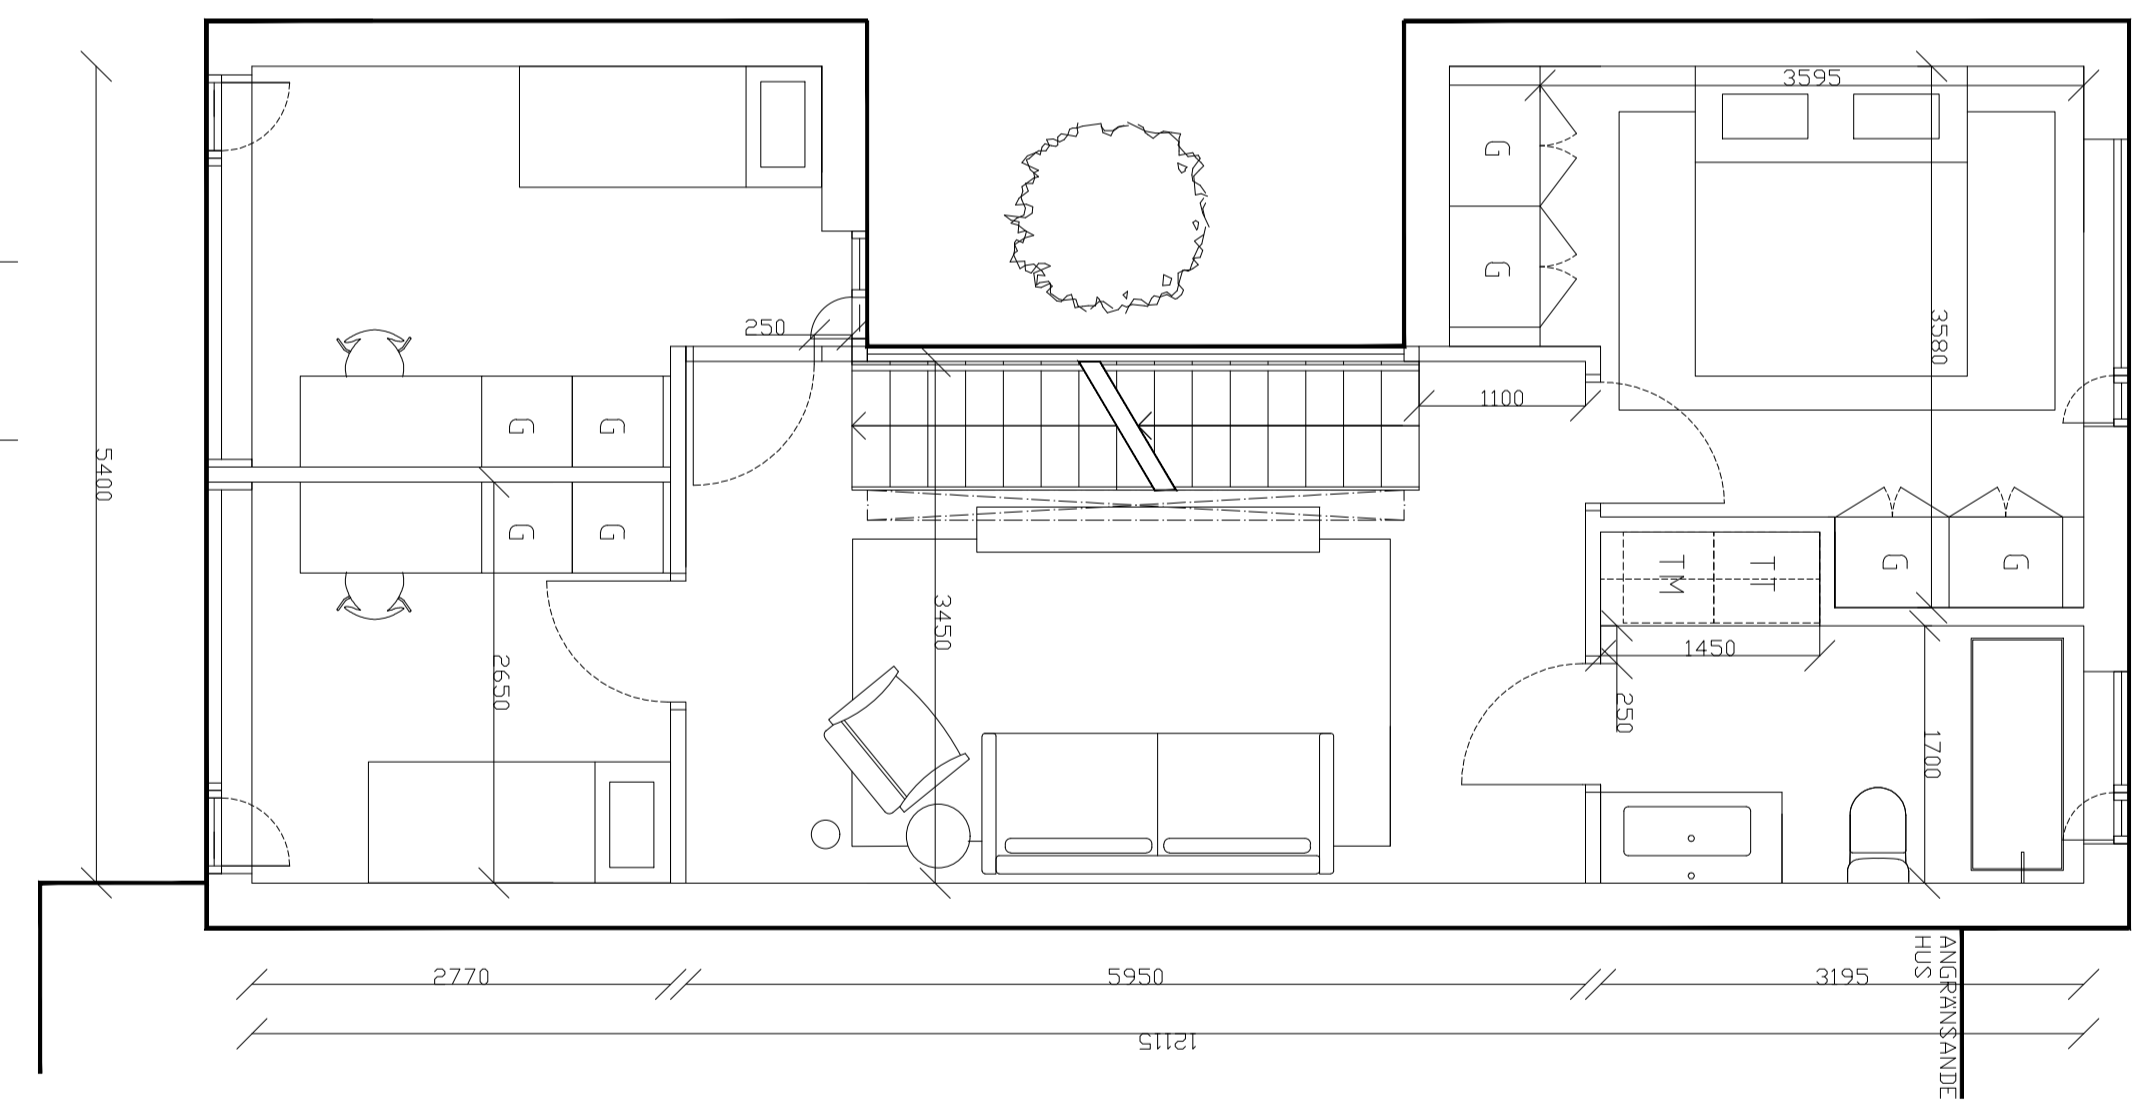



PLAN 1

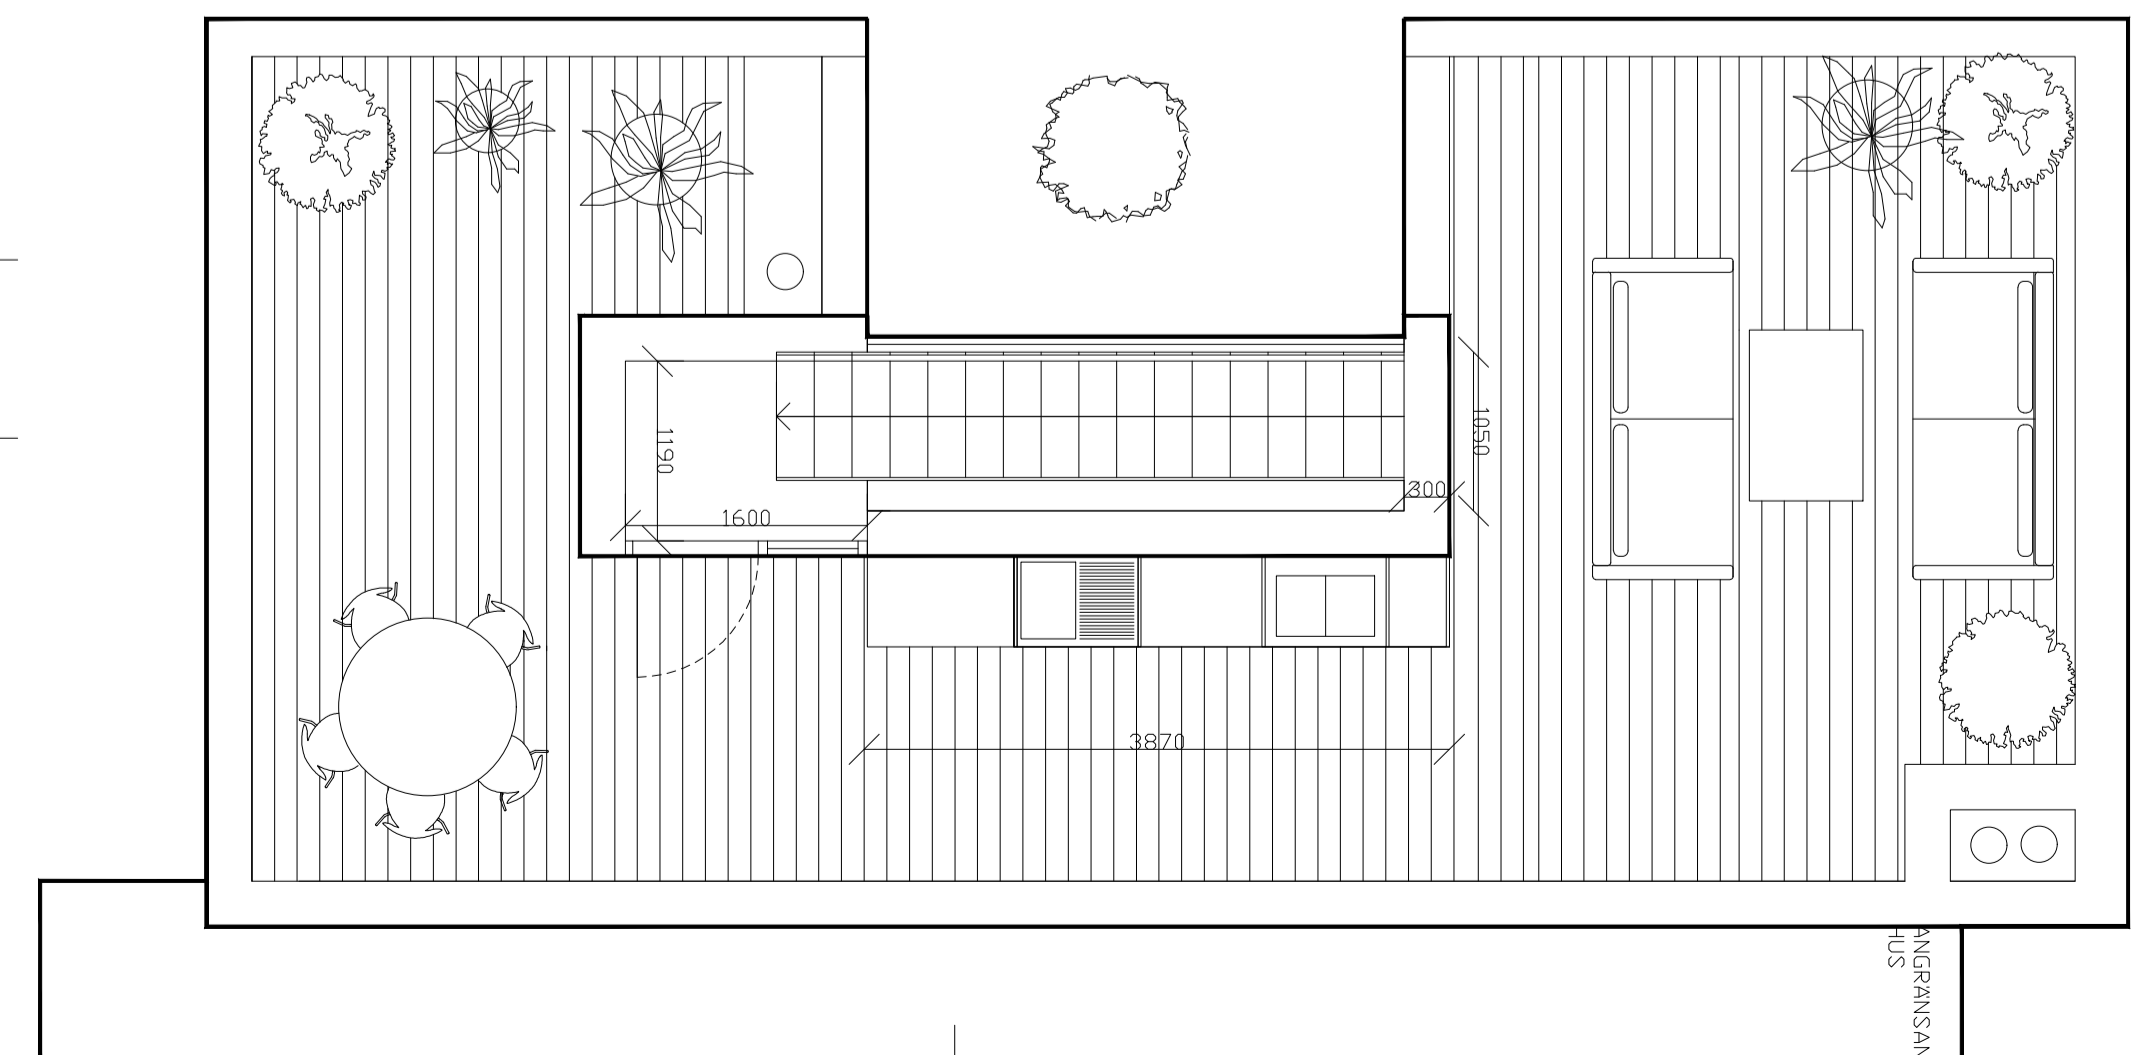

TAKPLAN

BB  
AA

BB  
AA

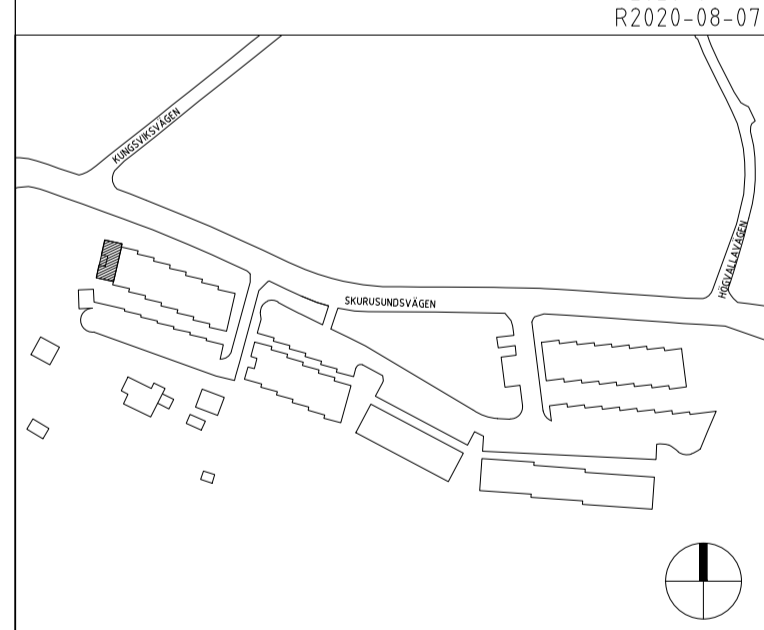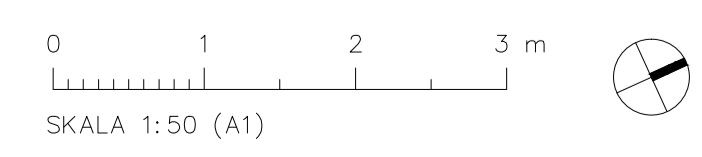

R2020-09-11  
R2020-08-07

INNOVATION  
PROPERTIES

BYGGLOV  
SICKLAÖN 40:18



UPPDRAG NR	RITAD/KONSTR AV	HANDLAGGARE
2020-07-02	STAFFAN SVENSSON	STAFFAN SVENSSON
DATUM	ANSVARIG	
2020-07-02	BRITT ALMQVIST	


TYPHUS 38  
PLANRITNING  
TYPPLAN 0, 1, TAKPLAN

SKALA	NUMMER	BET
1:50 = A1 1:100 = A3	A-40.1-115	BET






FÖRKLARING & FÖRESKRIFTER  
ALLA MÅTT I MM  
ALLA MÅTT KONTROLLERAS PÅ PLATS INNAN TILLVERKNING

MATERIALBESKRIVNING  
PLAN 0, ENTREPLAN  
45MM RIBBOR AV CEDERTRÄ  
PLAN 1  
LJUSGRÅ PUTS, NCS 2000 N  
TAKPLAN, ANSLUTNING TILL TAK  
ALUZINK

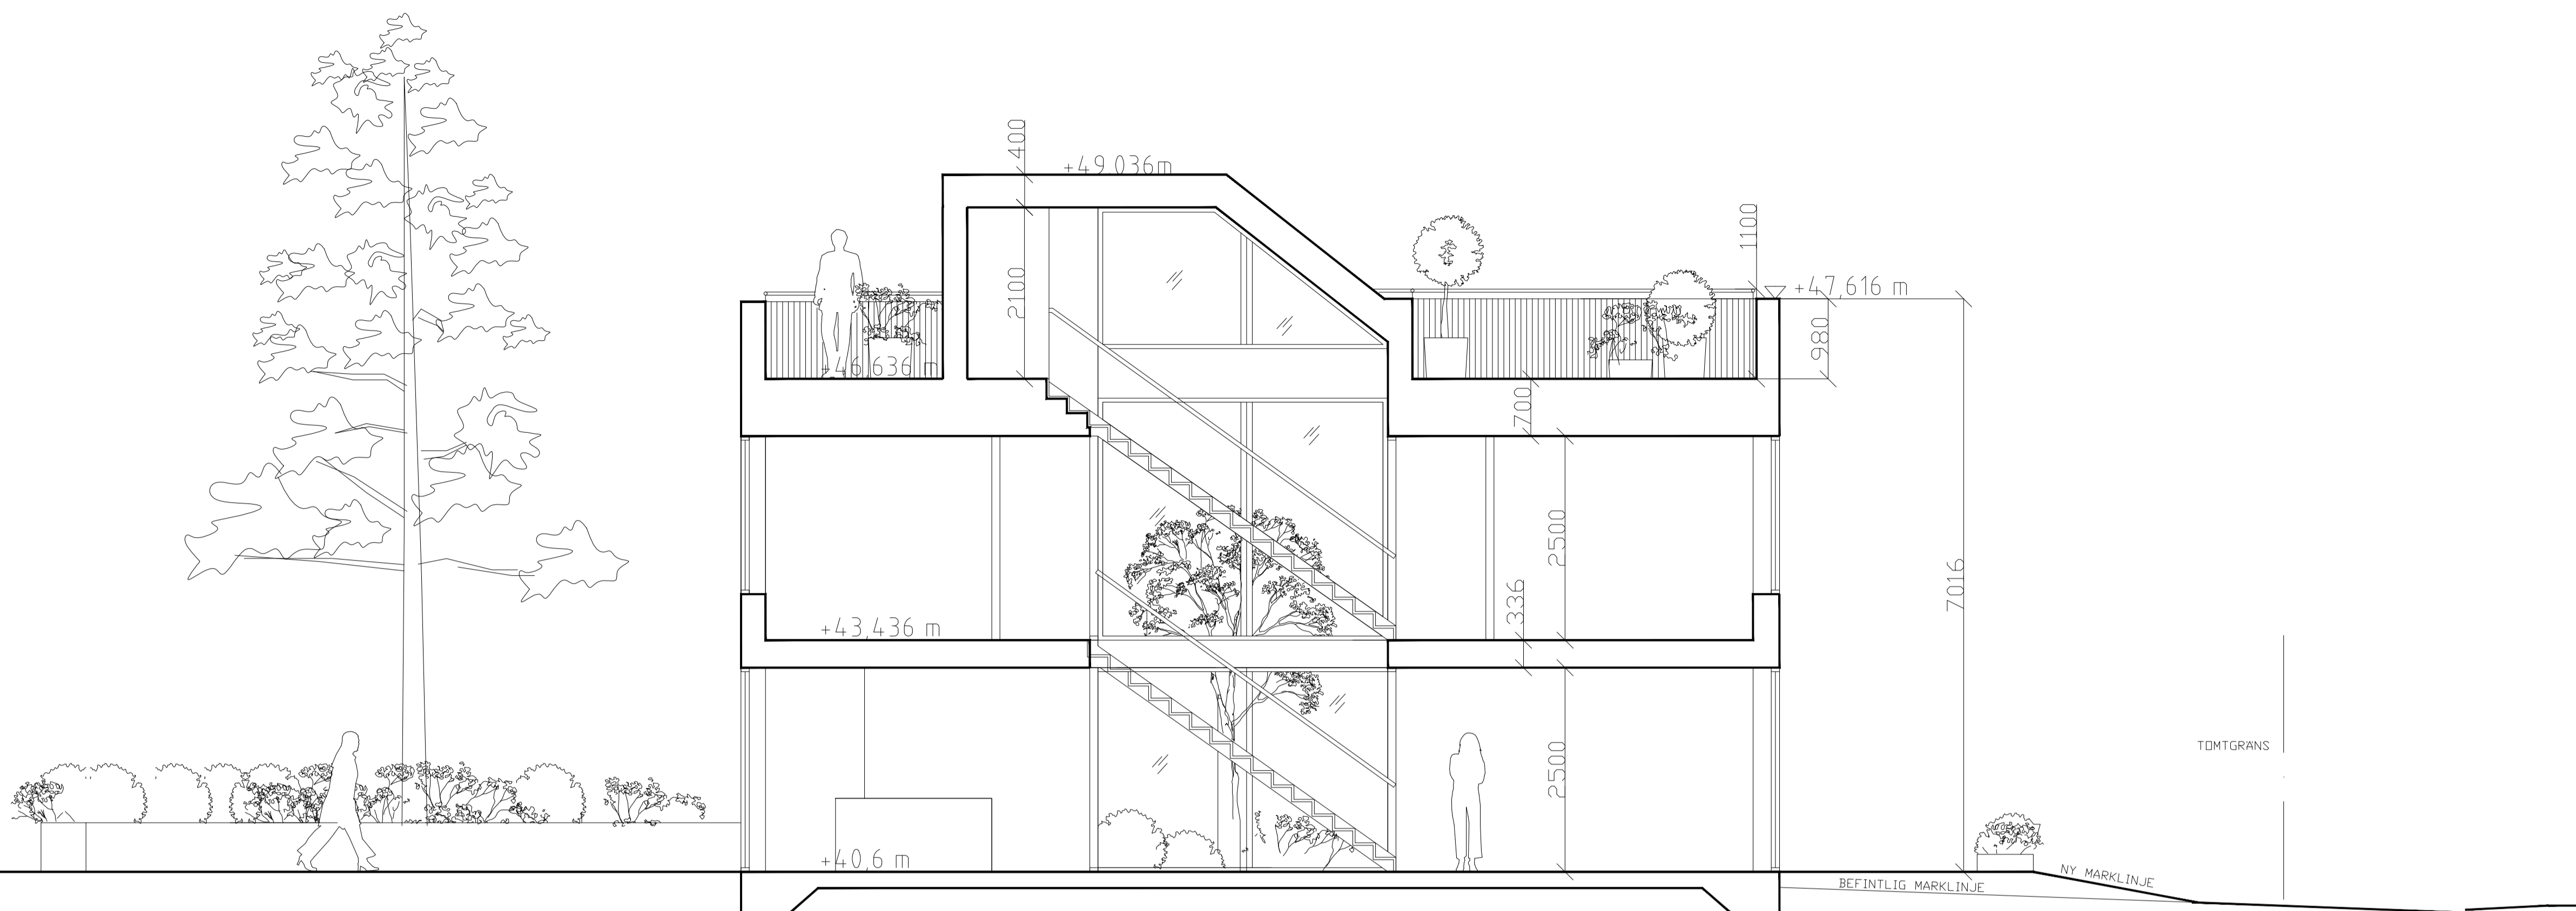

SEKTION AA

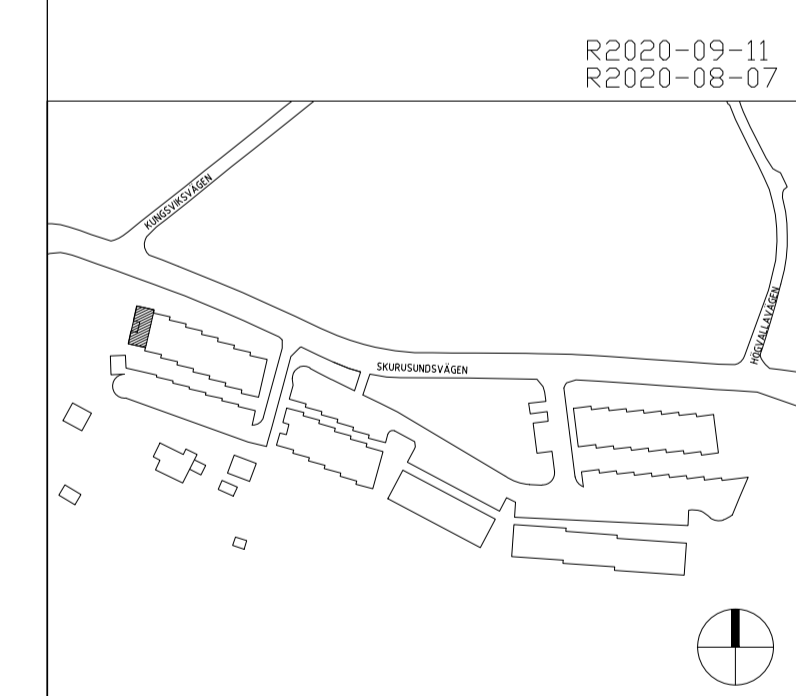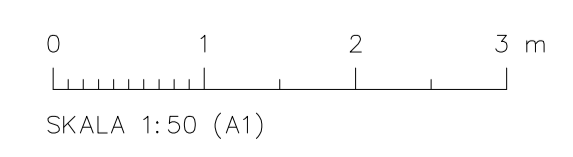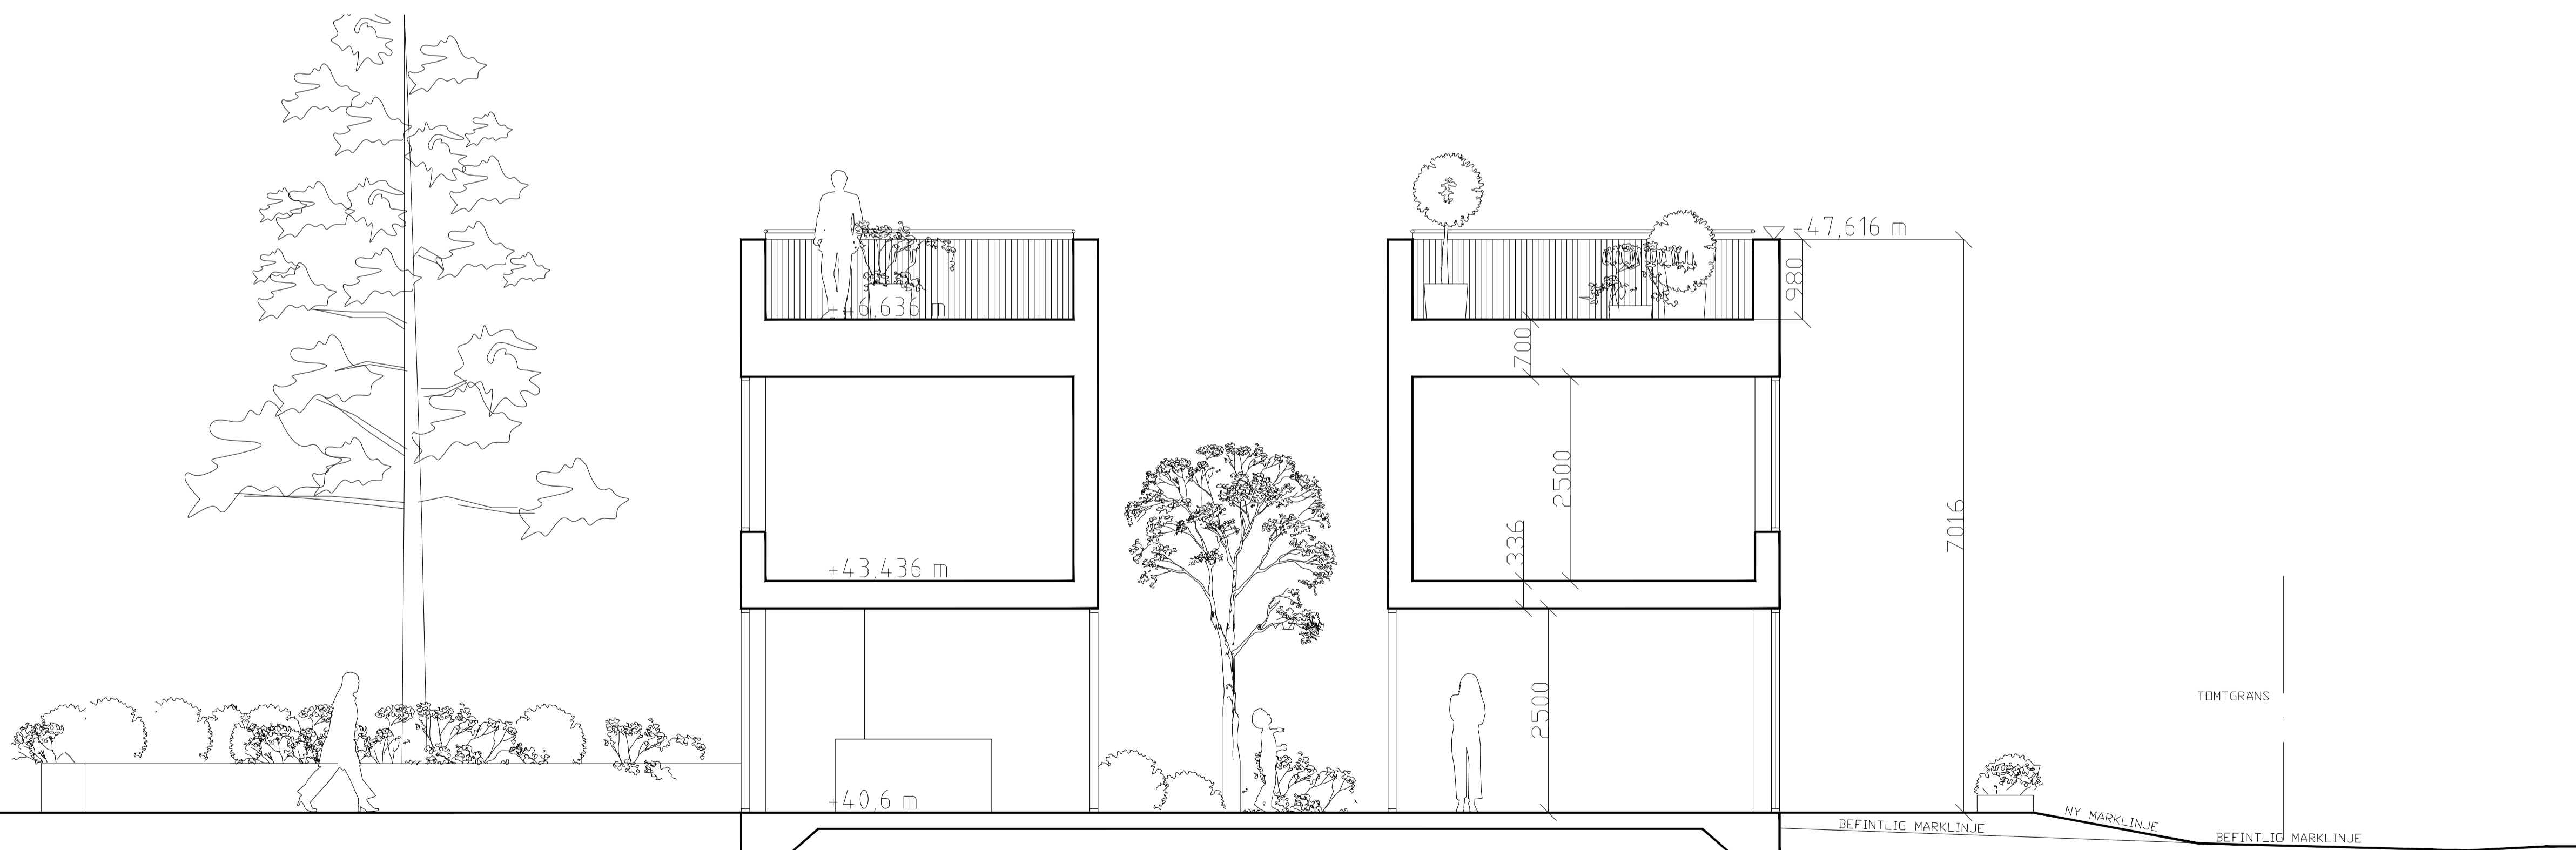

**INNOVATION PROPERTIES**


BYGGLOV

SICKLAÖN 40:18


**AHLQVIST & ALMQVIST ARKITEKTER AB**  
PETER HENRIKSSON BOKAR 12, 1 TR  
161 44 STOCKHOLM  
TEL: 08 256 76 890

A		
UPPDRAG NR	RITAD/KONSTR AV	HANDLAGGARE
2020-07-02	STAFFAN SVENSSON	STAFFAN SVENSSON
	ANSVARIG	
	BRITT ALMQVIST	
TYPHUS: 38 FASAD SEKTION AA, BB		
SKALA	NUMMER	BET
1:50 = A1 1:100 = A3	A-4.2.1-108	



FÖRKLARING & FÖRESKRIFTER  
ALLA MÅTT I MM  
ALLA MÅTT KONTROLLERAS PÅ PLATS INNAN TILLVERKNING

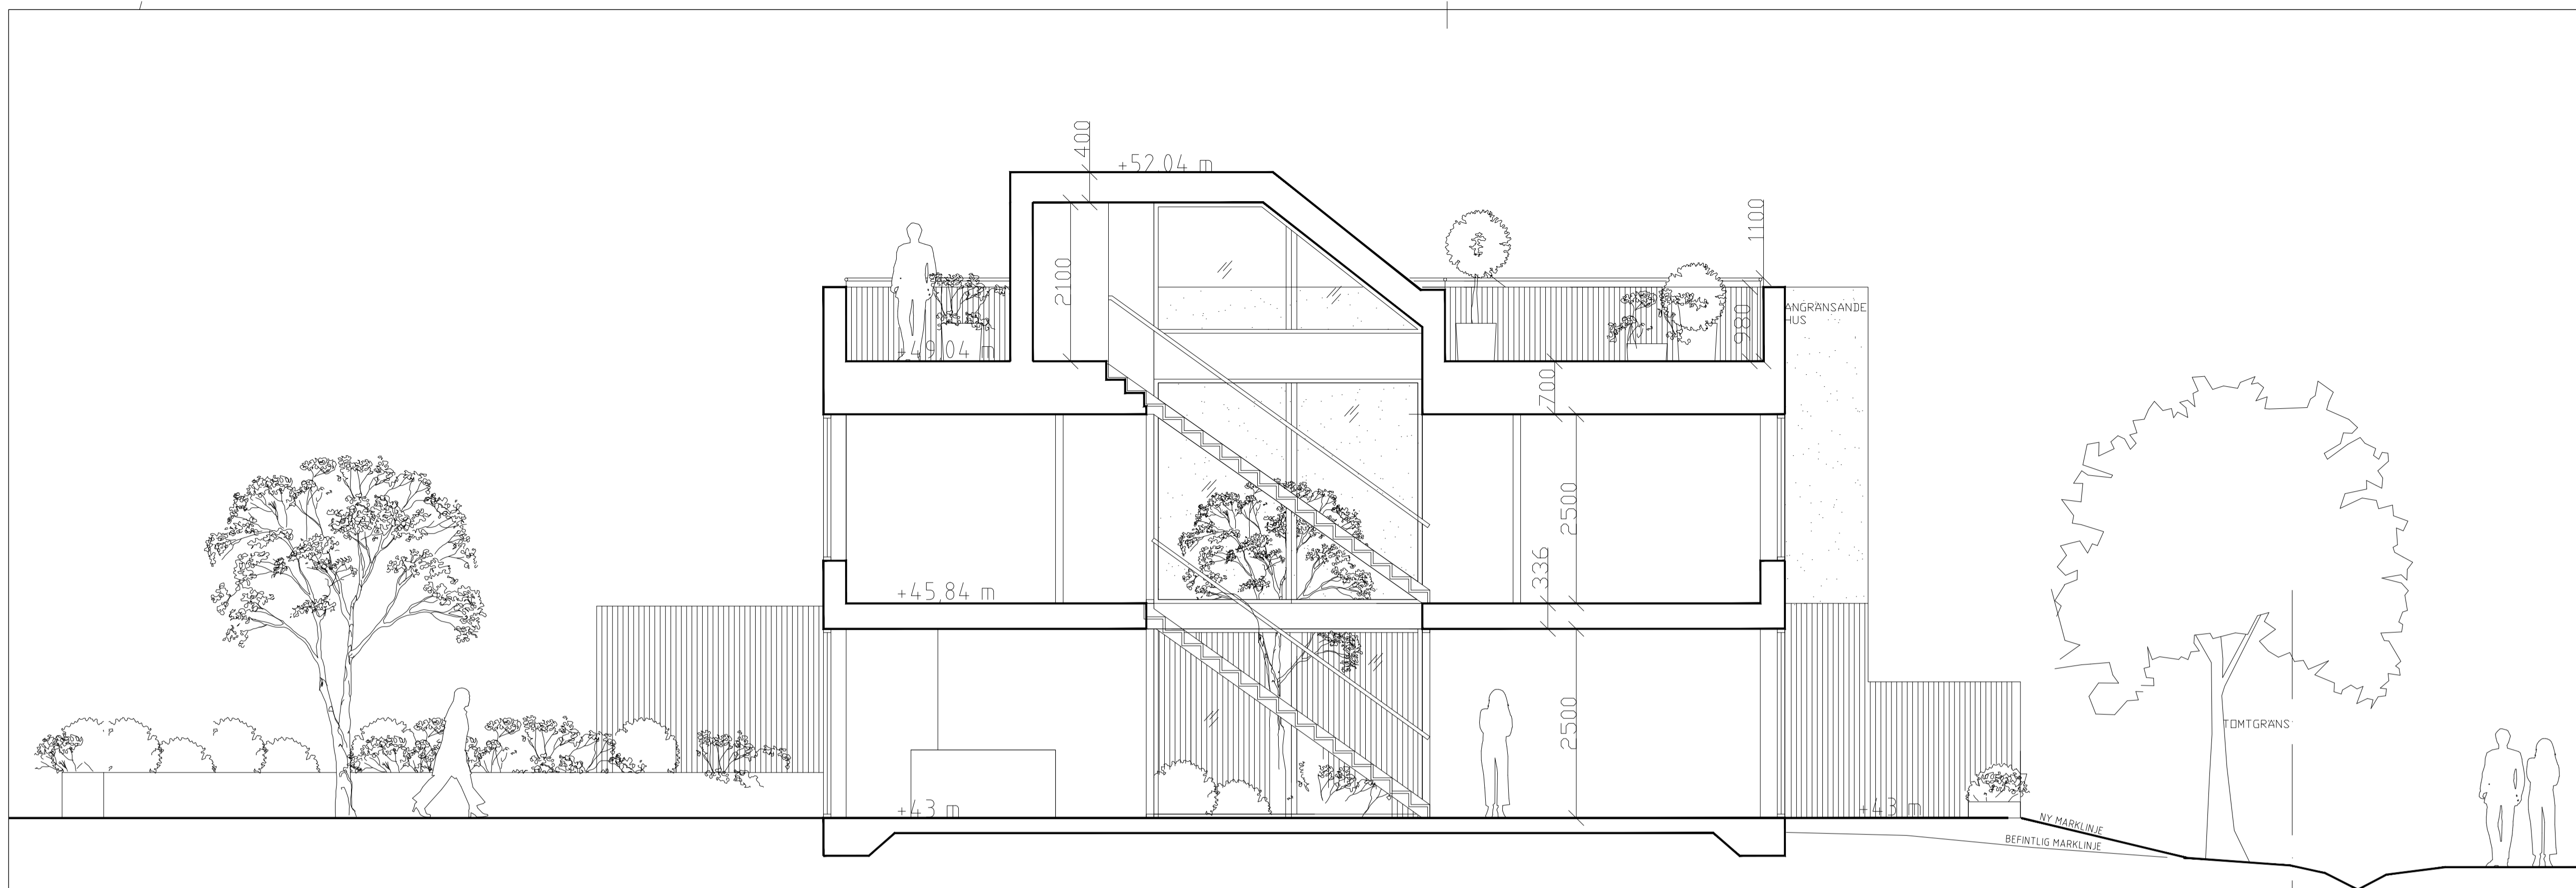


SEKTION AA

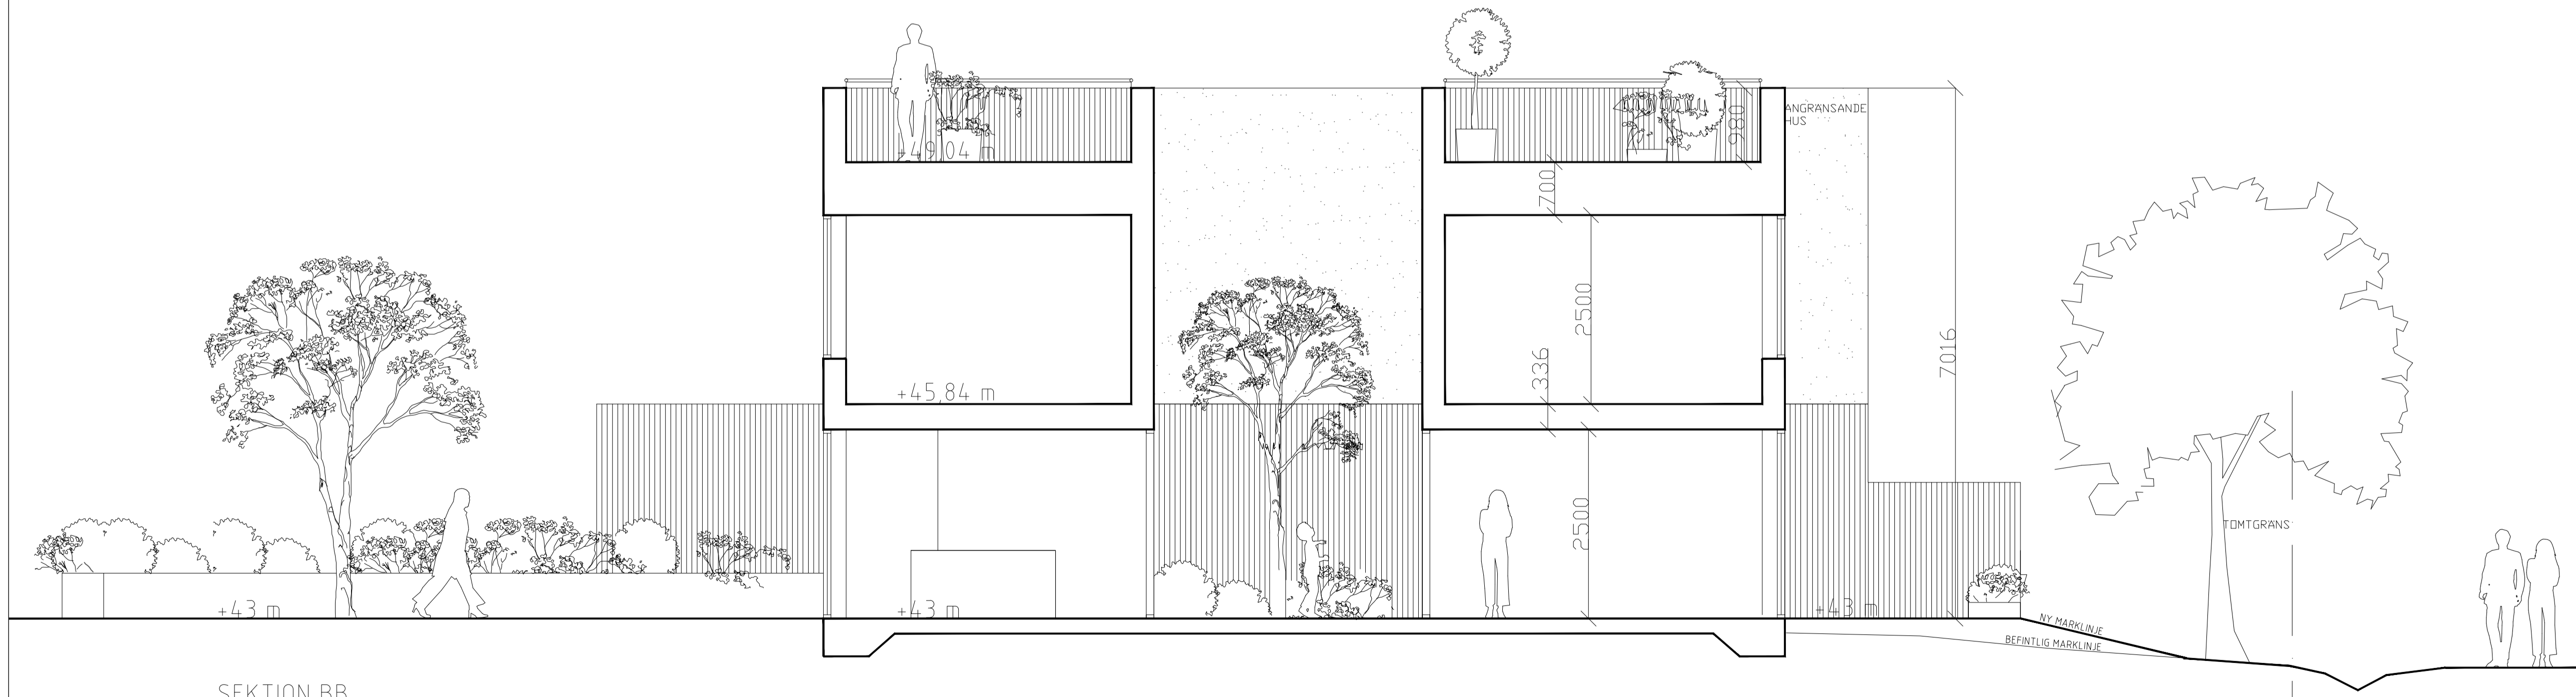

SEKTION BB

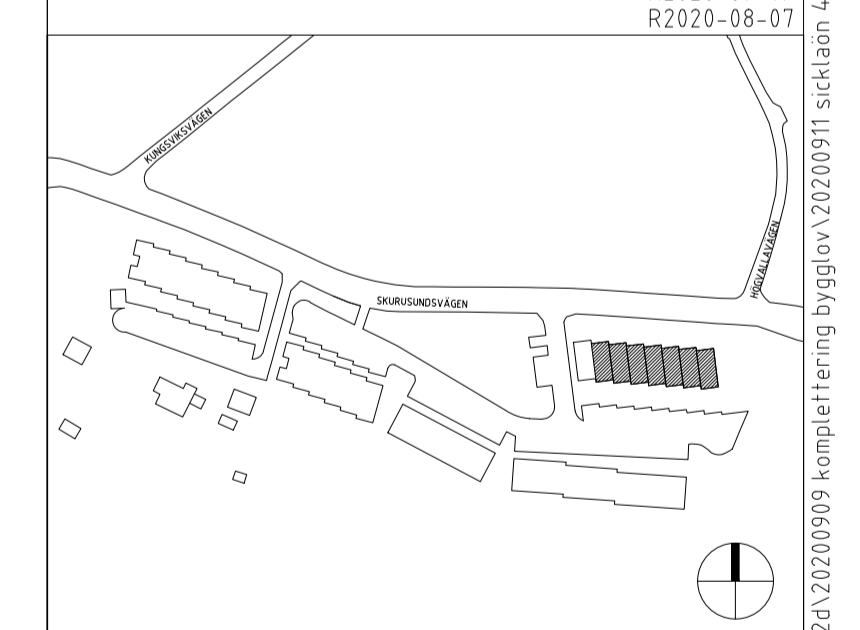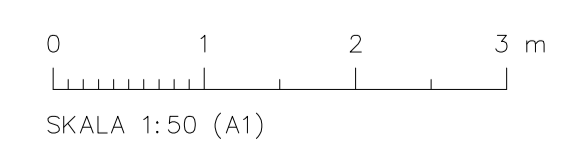

INNOVATION PROPERTIES		
BYGGLOV		
SICKLAÖN 40:18		
 AHLQVIST & ALMQVIST ARKITEKTER AB PETER HENRIKSSON SÄKRE 12, 1 TR 16144 STOCKHOLM TEL: 08 556 76 800		
UPPDRAG NR	RITAD/KONSTR AV	HANDLAGGARE
DATUM	ANSVARIG	STAFFAN SVENSSON
2020-07-02	BRITT ALMQVIST	
TYPHUS: 2-8, SEKTION AA, BB		
SKALA	NUMMER	BET
1:50 = A1 1:100 = A3	A-42.1-101	

FÖRKLARING & FÖRESKRIFTER


ALLA MÅTT I MM  
ALLA MÅTT KONTROLLERAS PÅ PLATS INNAN TILLVERKNING

MATERIALBESKRIVNING




PLAN 0, ENTREPLAN  
45MM RIBBOR AV CEDERTRÄ

PLAN 1  
LJUSGRÅ PUTS, NCS 2000 N

TAKPLAN, ANSLUTNING TILL TAK  
ALUZINK MATT

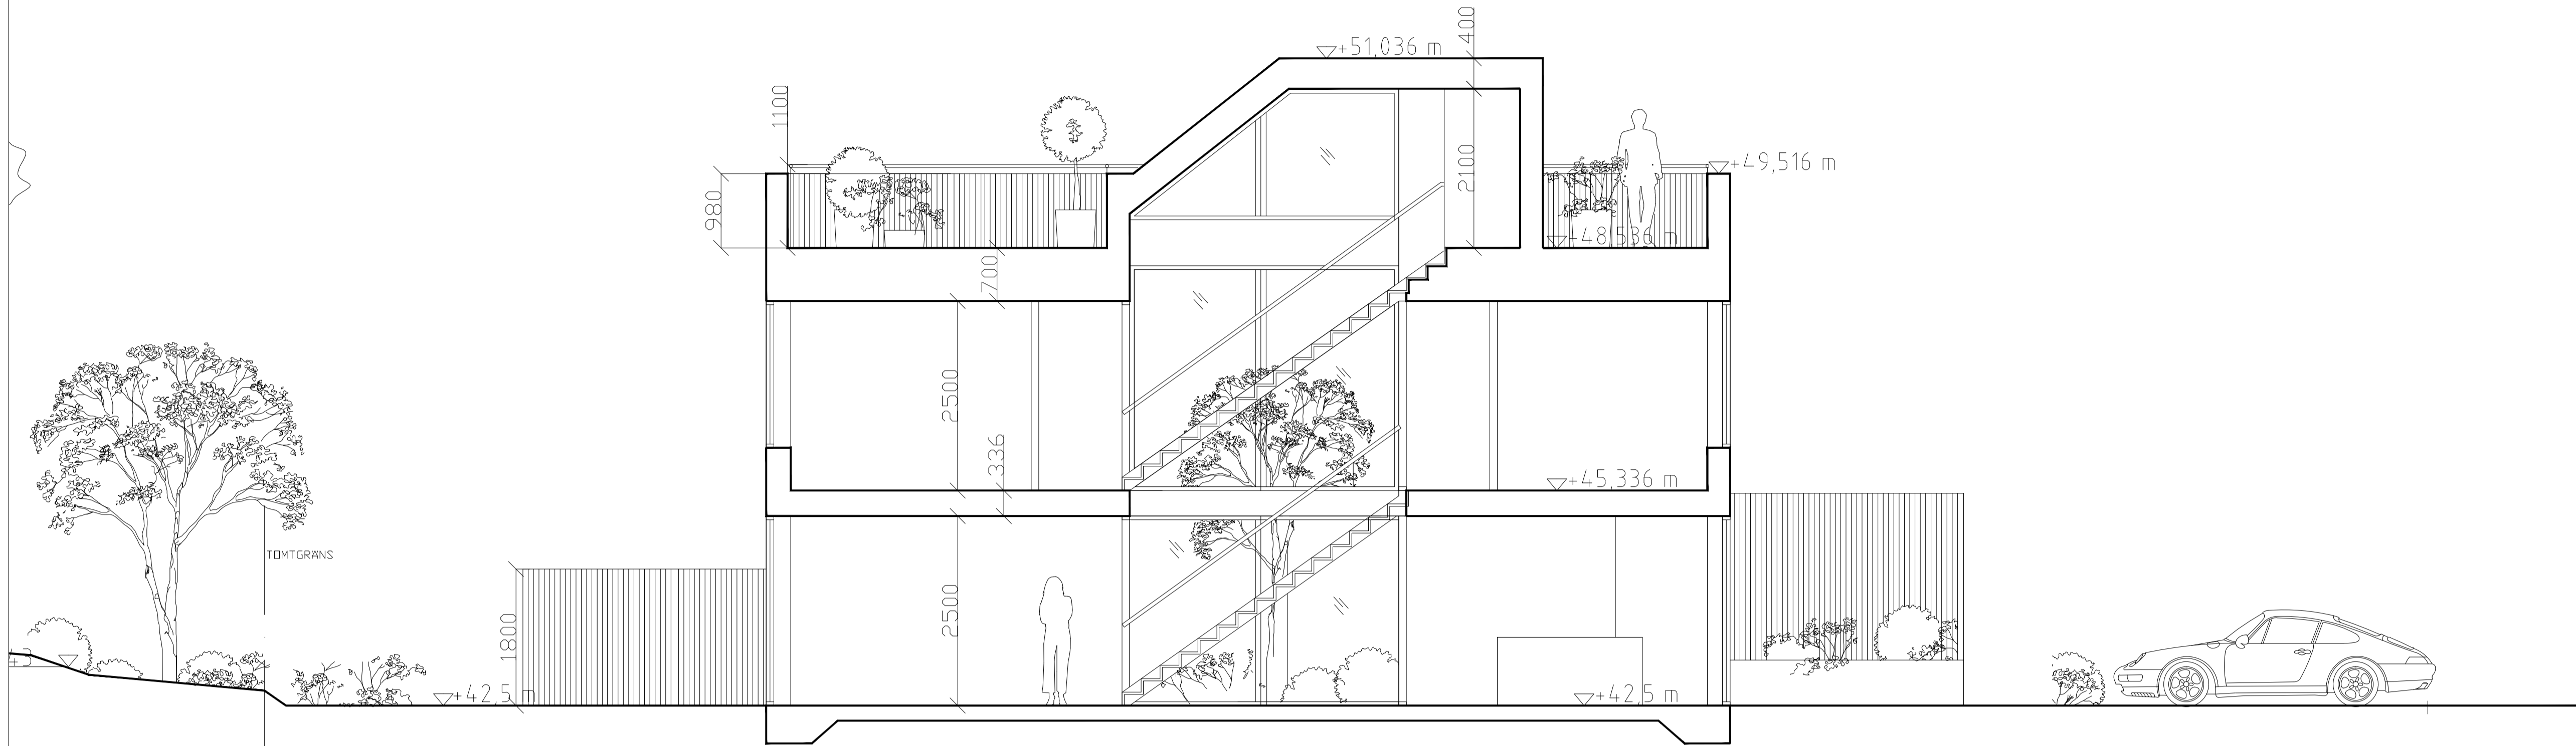

SEKTION AA

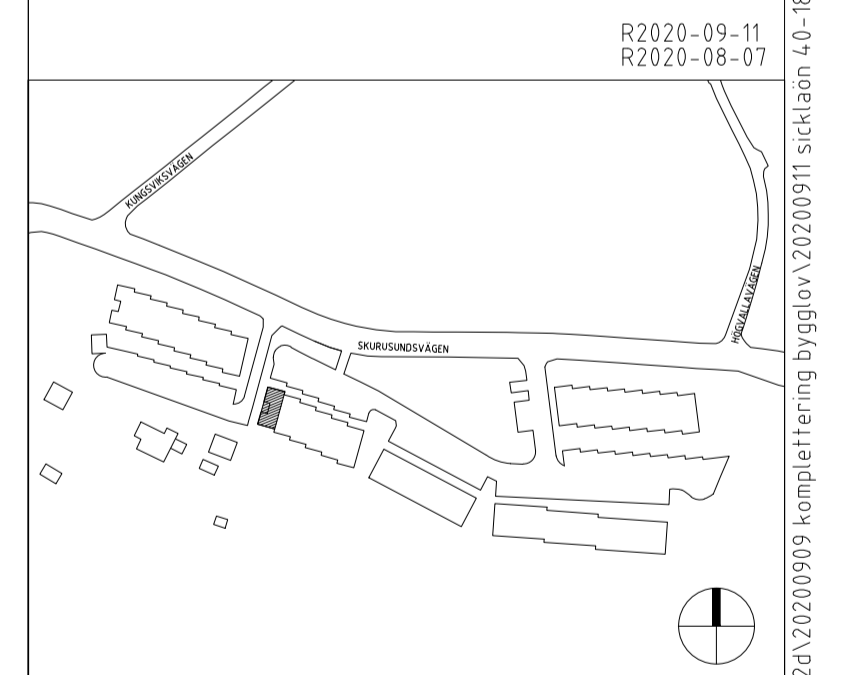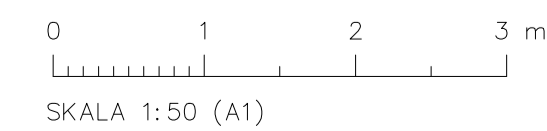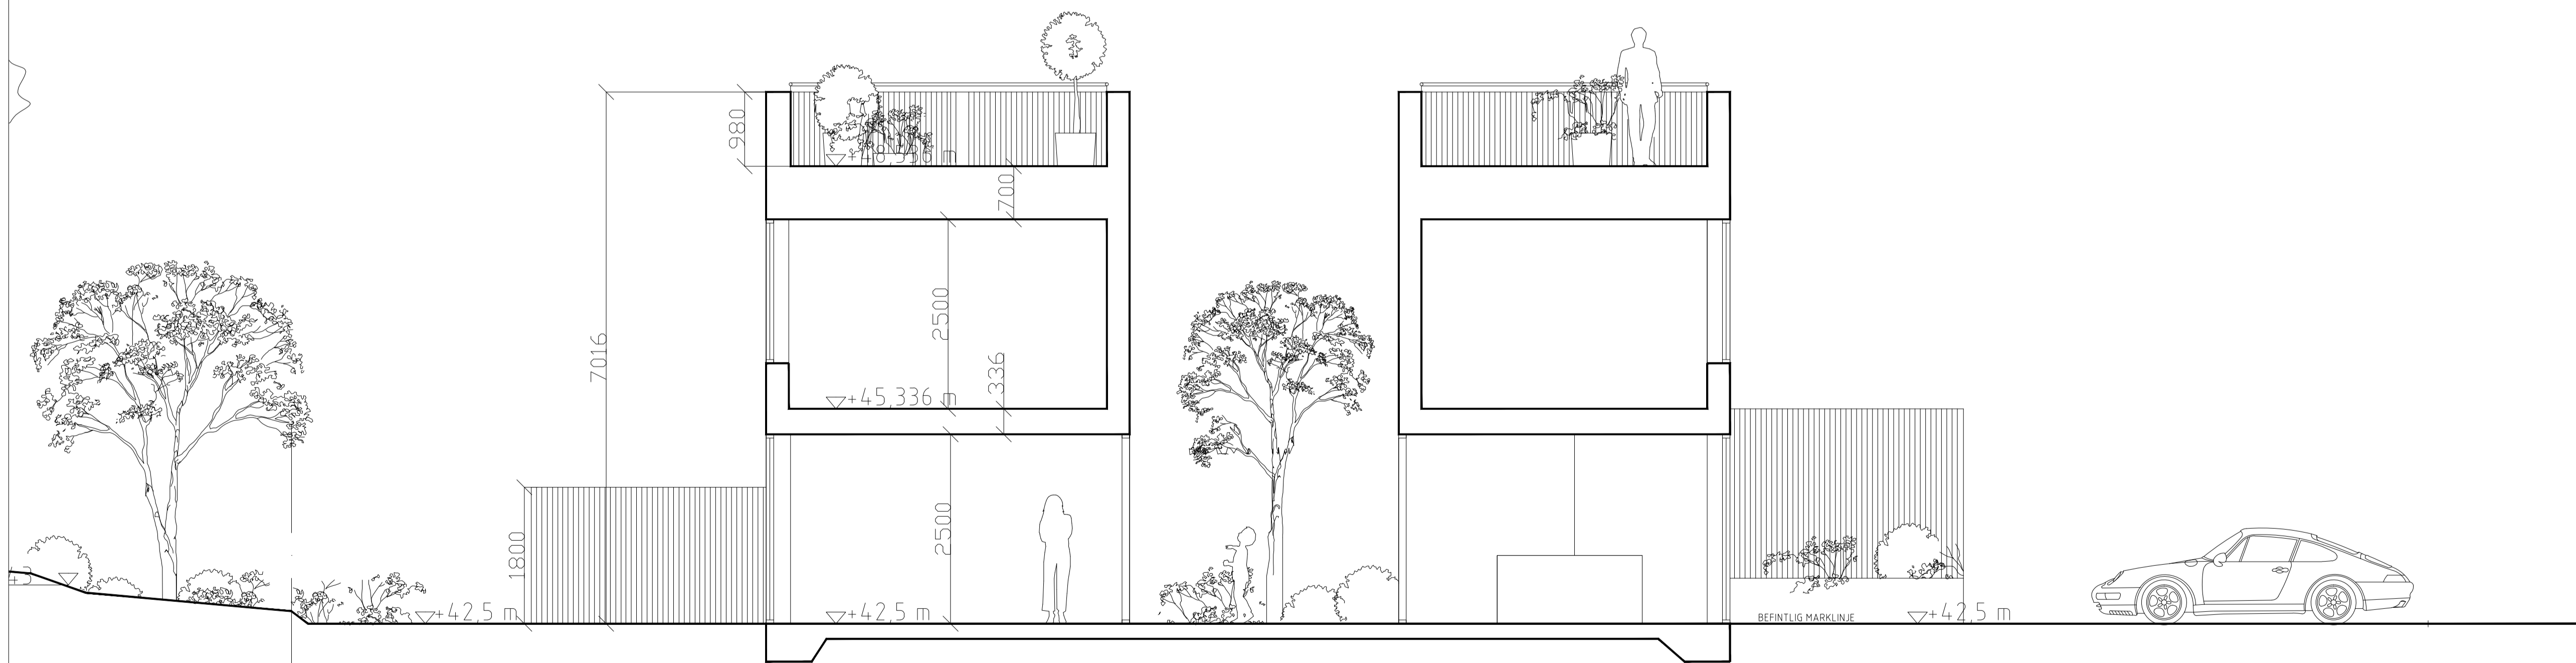

INNOVATION PROPERTIES

BYGGLOV

SICKLAÖN 40:18

**AHLQVIST & ALMQVIST** ARKITEKTER AB  
 PETER HENRIKSSON SÄKRE 12, 1 TR  
 16144 STOCKHOLM  
 TEL: 08-556 76 800

UPPDRAG NR	RITAD/KONSTR AV	HANDLAGGARE
2020-07-02	STAFFAN SVENSSON	STAFFAN SVENSSON
DATUM	ANSVARIG	
	BRITT ALMQVIST	
TYPHUS: 30		
FASAD SEKTION AA, BB		


SKALA	NUMMER	BET
1:50 = A1 1:100 = A3	A-42.1-106	

**FÖRKLARING & FÖRESKRIFTER**  
 ALLA MÅTT I MM  
 ALLA MÅTT KONTROLLERAS PÅ PLATS INNAN TILLVERKNING


**MATERIALBESKRIVNING**  
 PLAN 0, ENTREPLAN  
 45MM RIBBOR AV CEDERTRÄ

PLAN 1  
 LJUSGRÅ PUTS, NCS 2000 N



TAKPLAN, ANSLUTNING TILL TAK  
 ALUZINK MATT

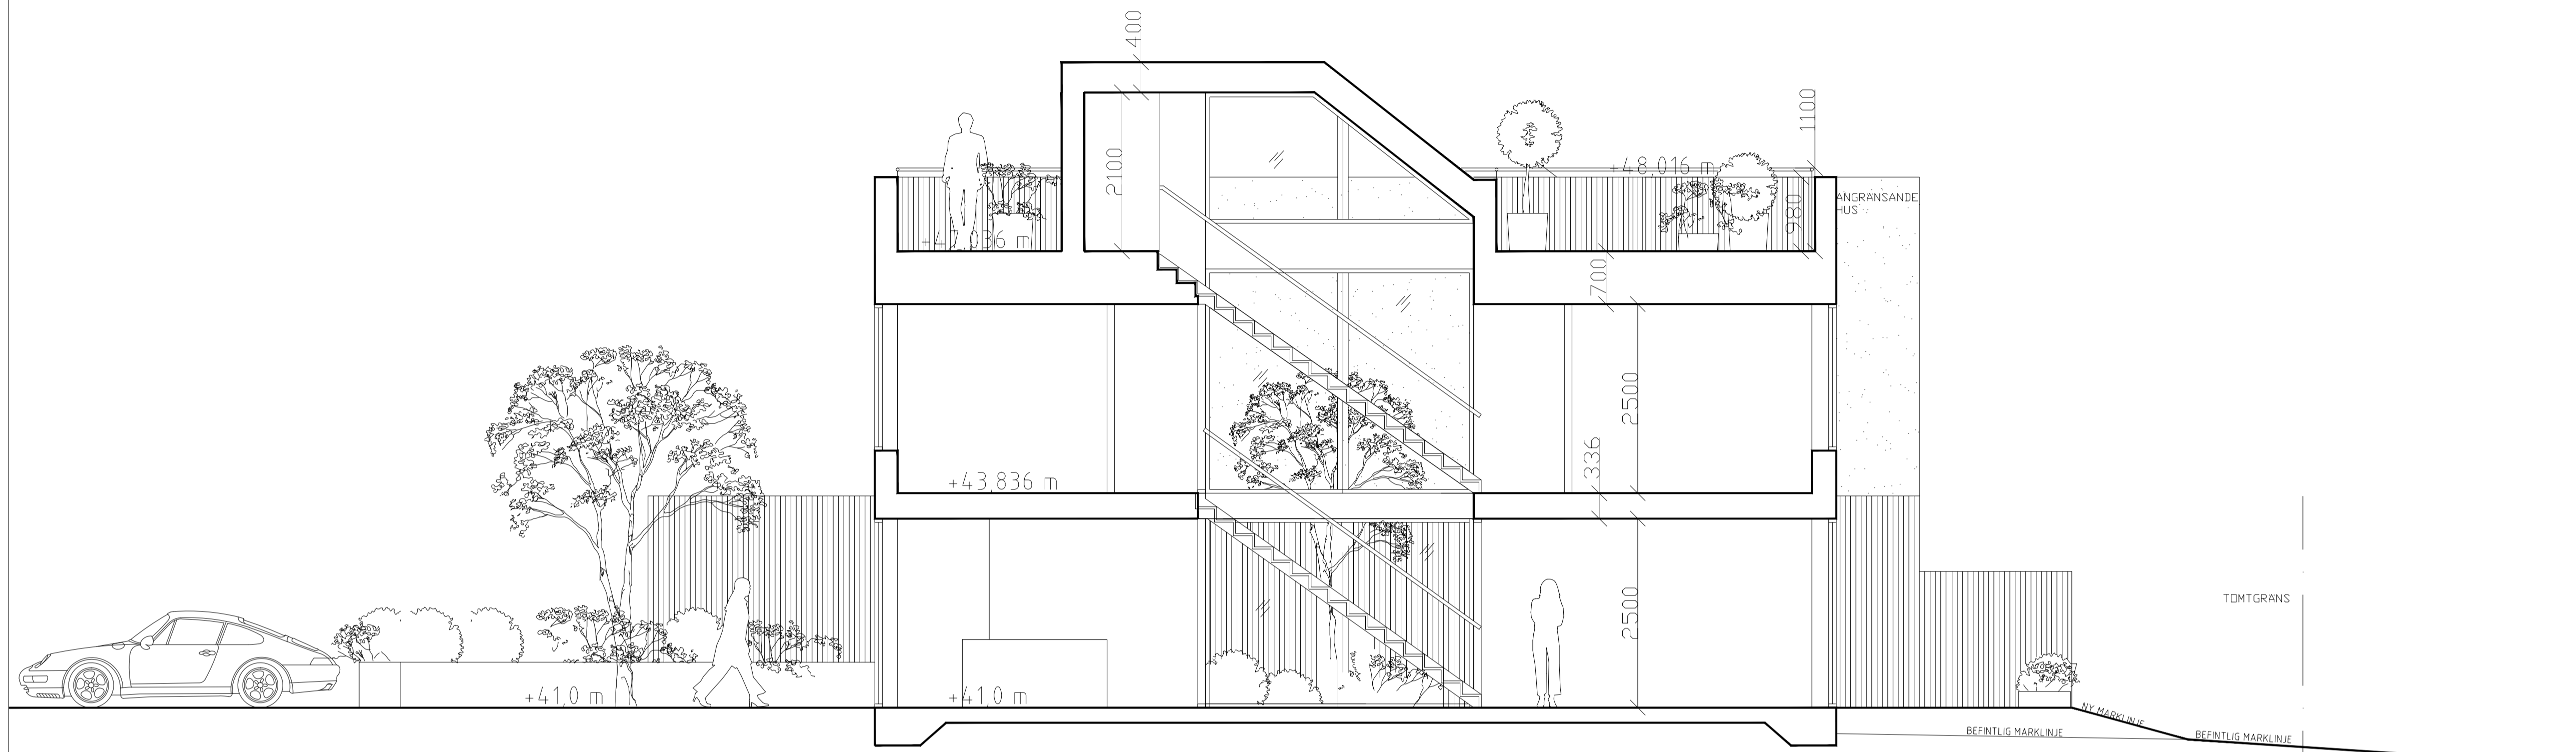

SEKTION AA

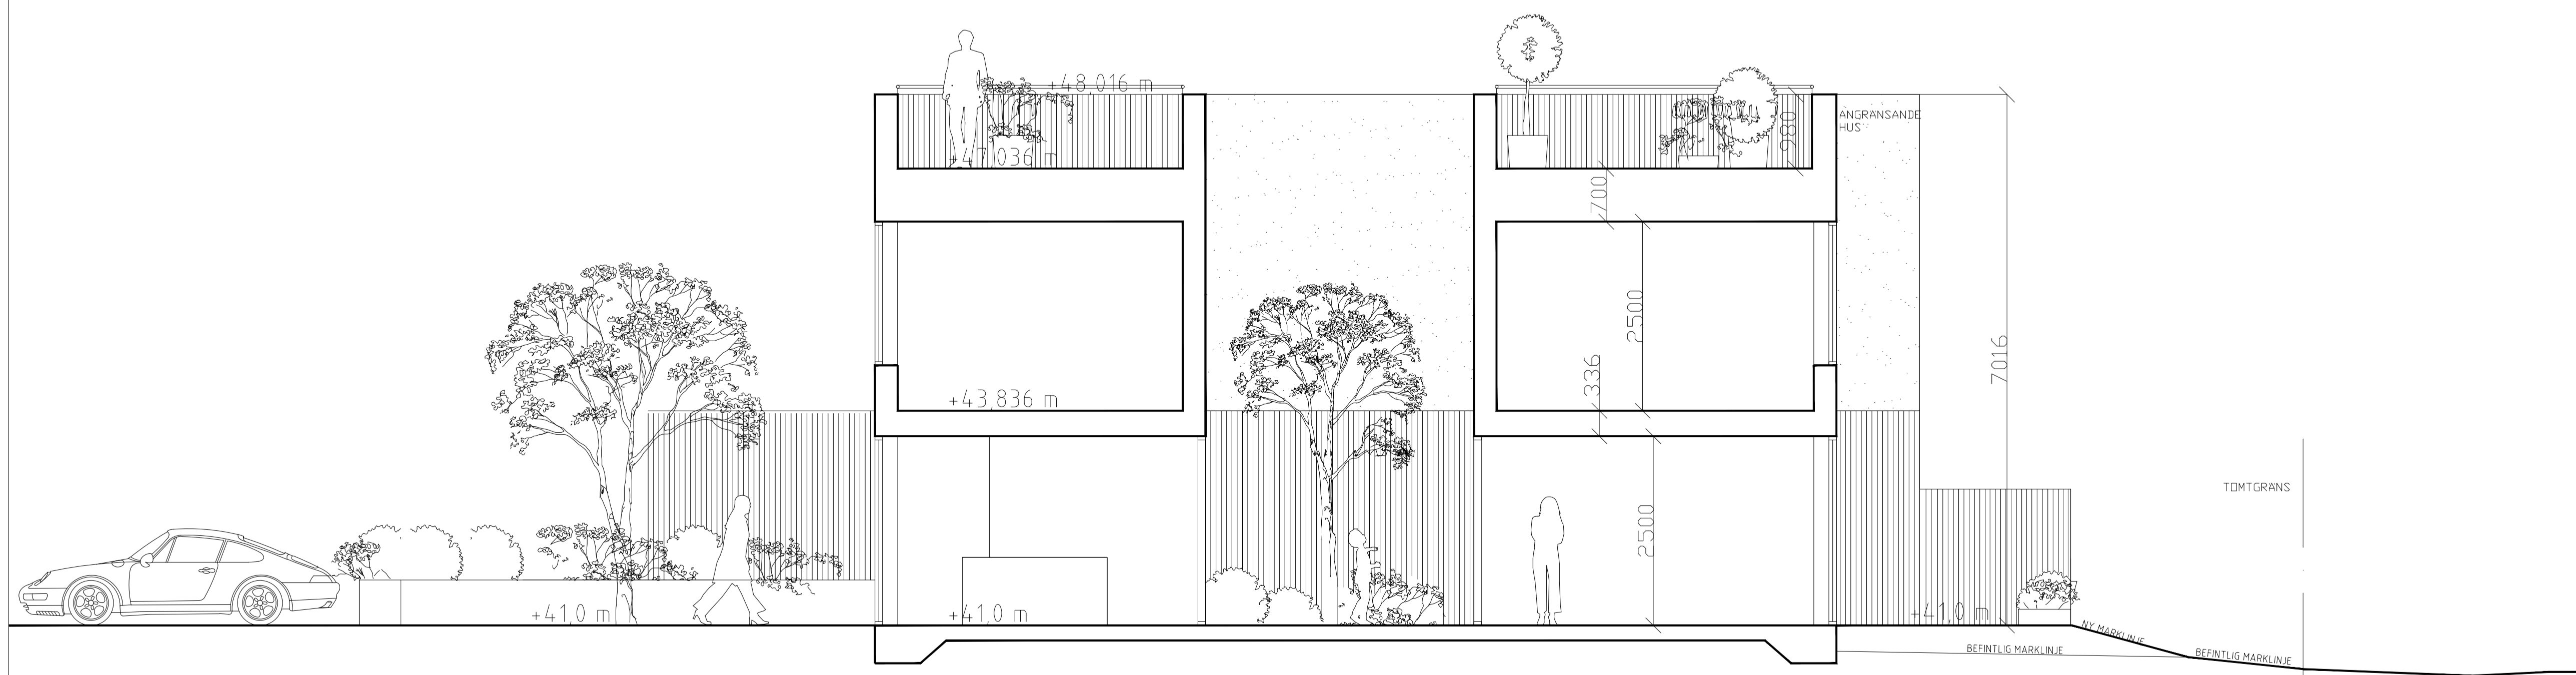

SEKTION BB



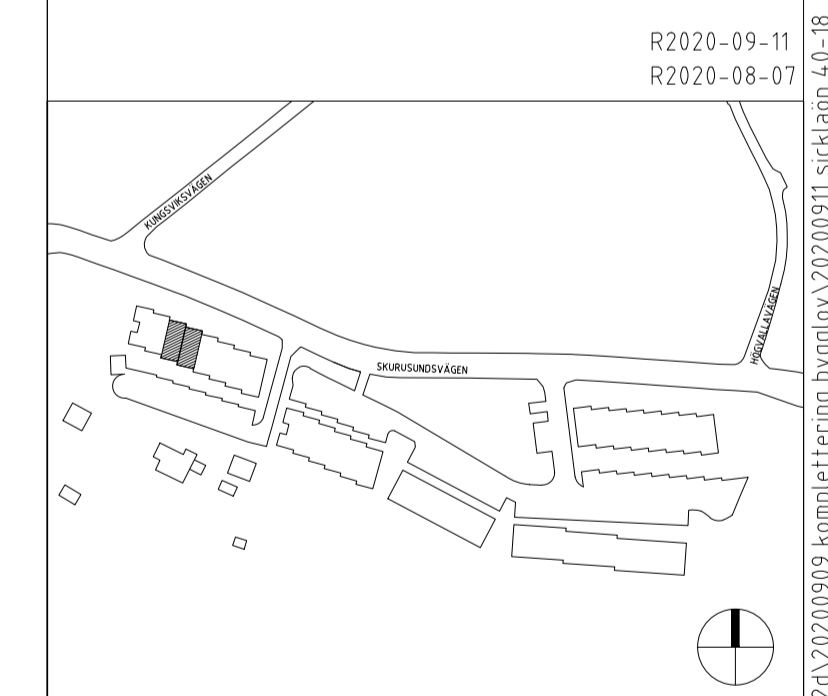
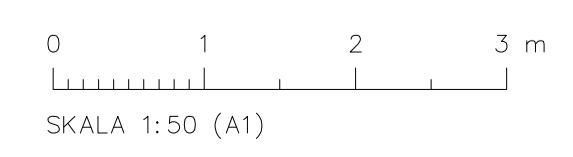


<b>INNOVATION PROPERTIES</b>		
BYGGLOV		
SICKLAÖN 40:18		
 <b>AHLQVIST &amp; ALMQVIST ARKITEKTER AB</b> <small>PETER HENRIKSSON BOKAR 12, 1 TR 16145 STOCKHOLM TEL: 08-556 76 890</small>		
UPPDRAG NR	RITAD/KONSTR AV	HANDLAGGARE
DATUM	ANSVARIG	STAFFAN SVENSSON
2020-07-02	BRITT ALMQVIST	
TYPHUS: 35-36		
FASAD SEKTION AA, BB		
SKALA	NUMMER	BET
1:50 = A1	A-4.2.1-107	
1:100 = A3		

nr B 2020-01099 - Arkon 2020-09-11

FÖRKLARING & FÖRESKRIFTER

ALLA MÅTT I MM  
ALLA MÅTT KONTROLLERAS PÅ PLATS INNAN TILLVERKNING

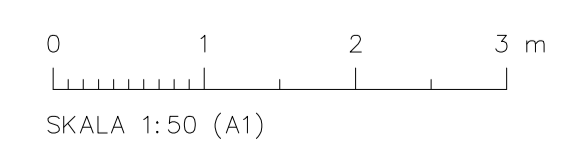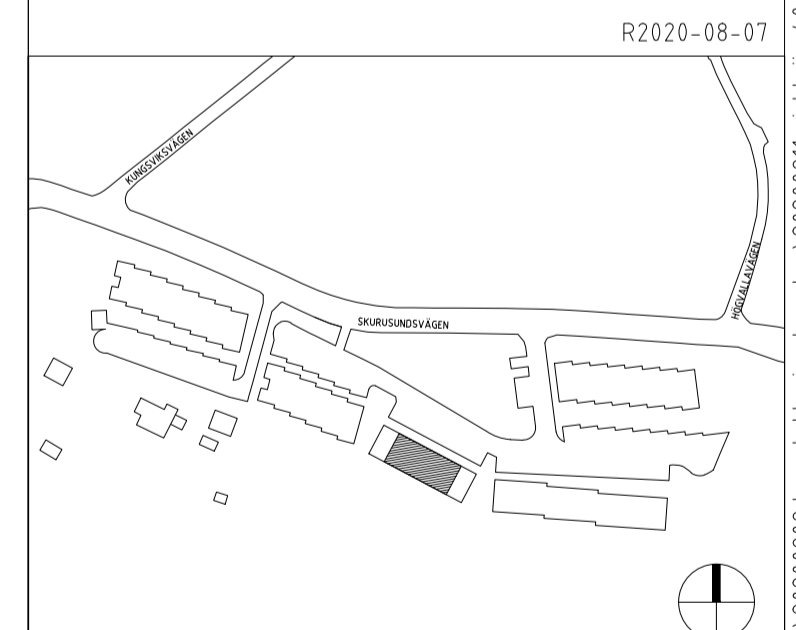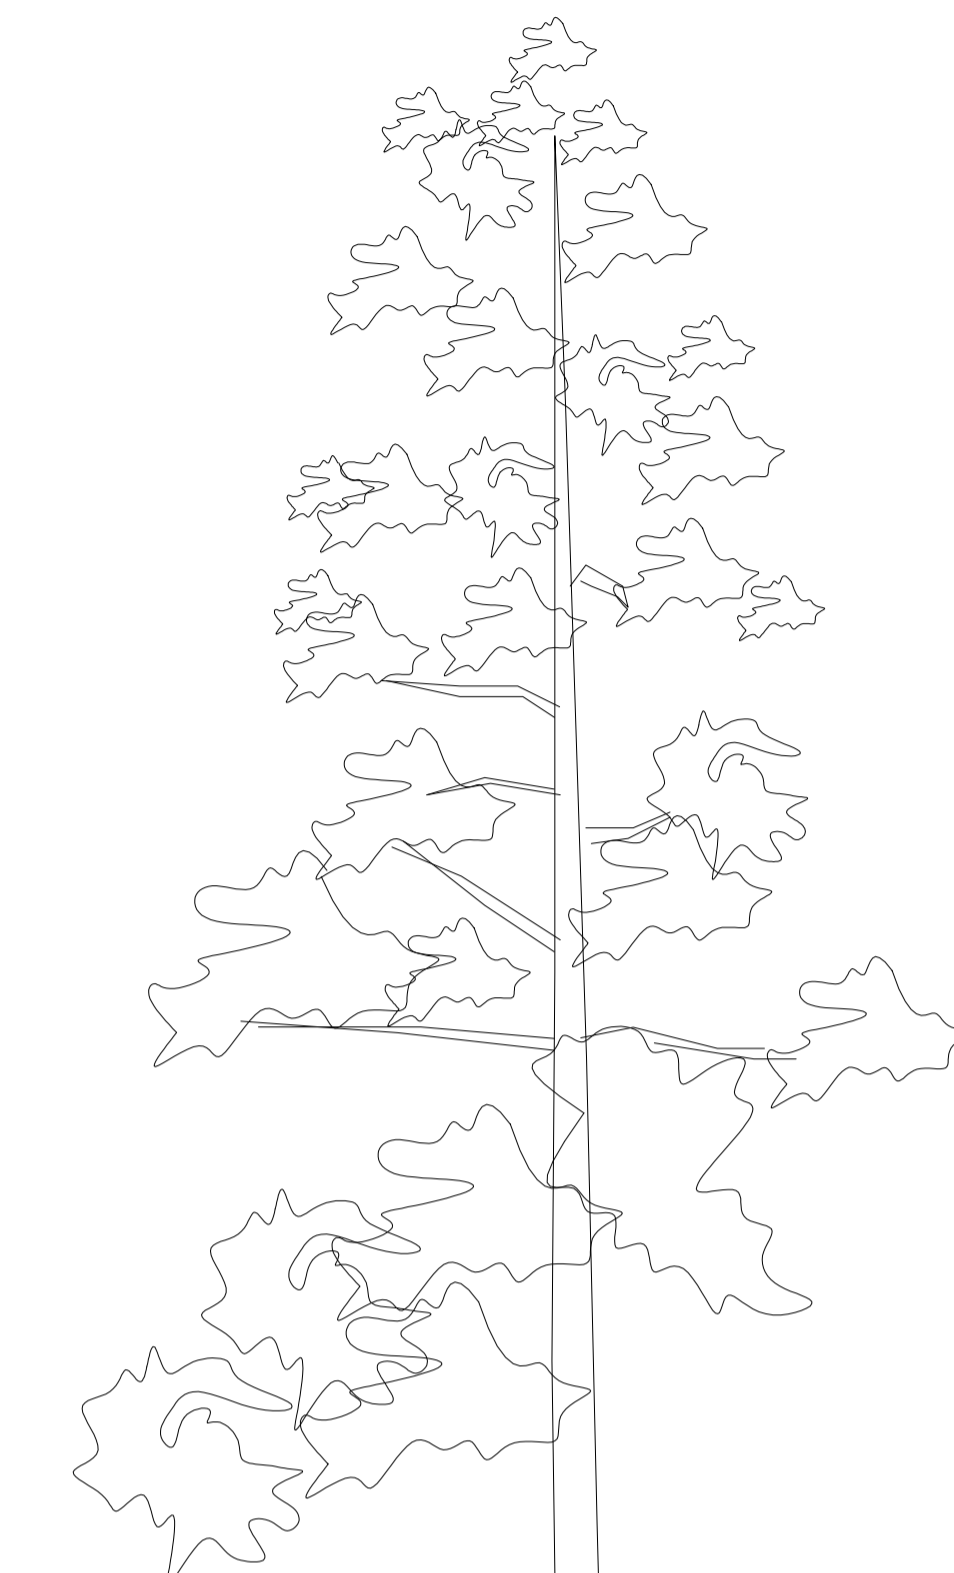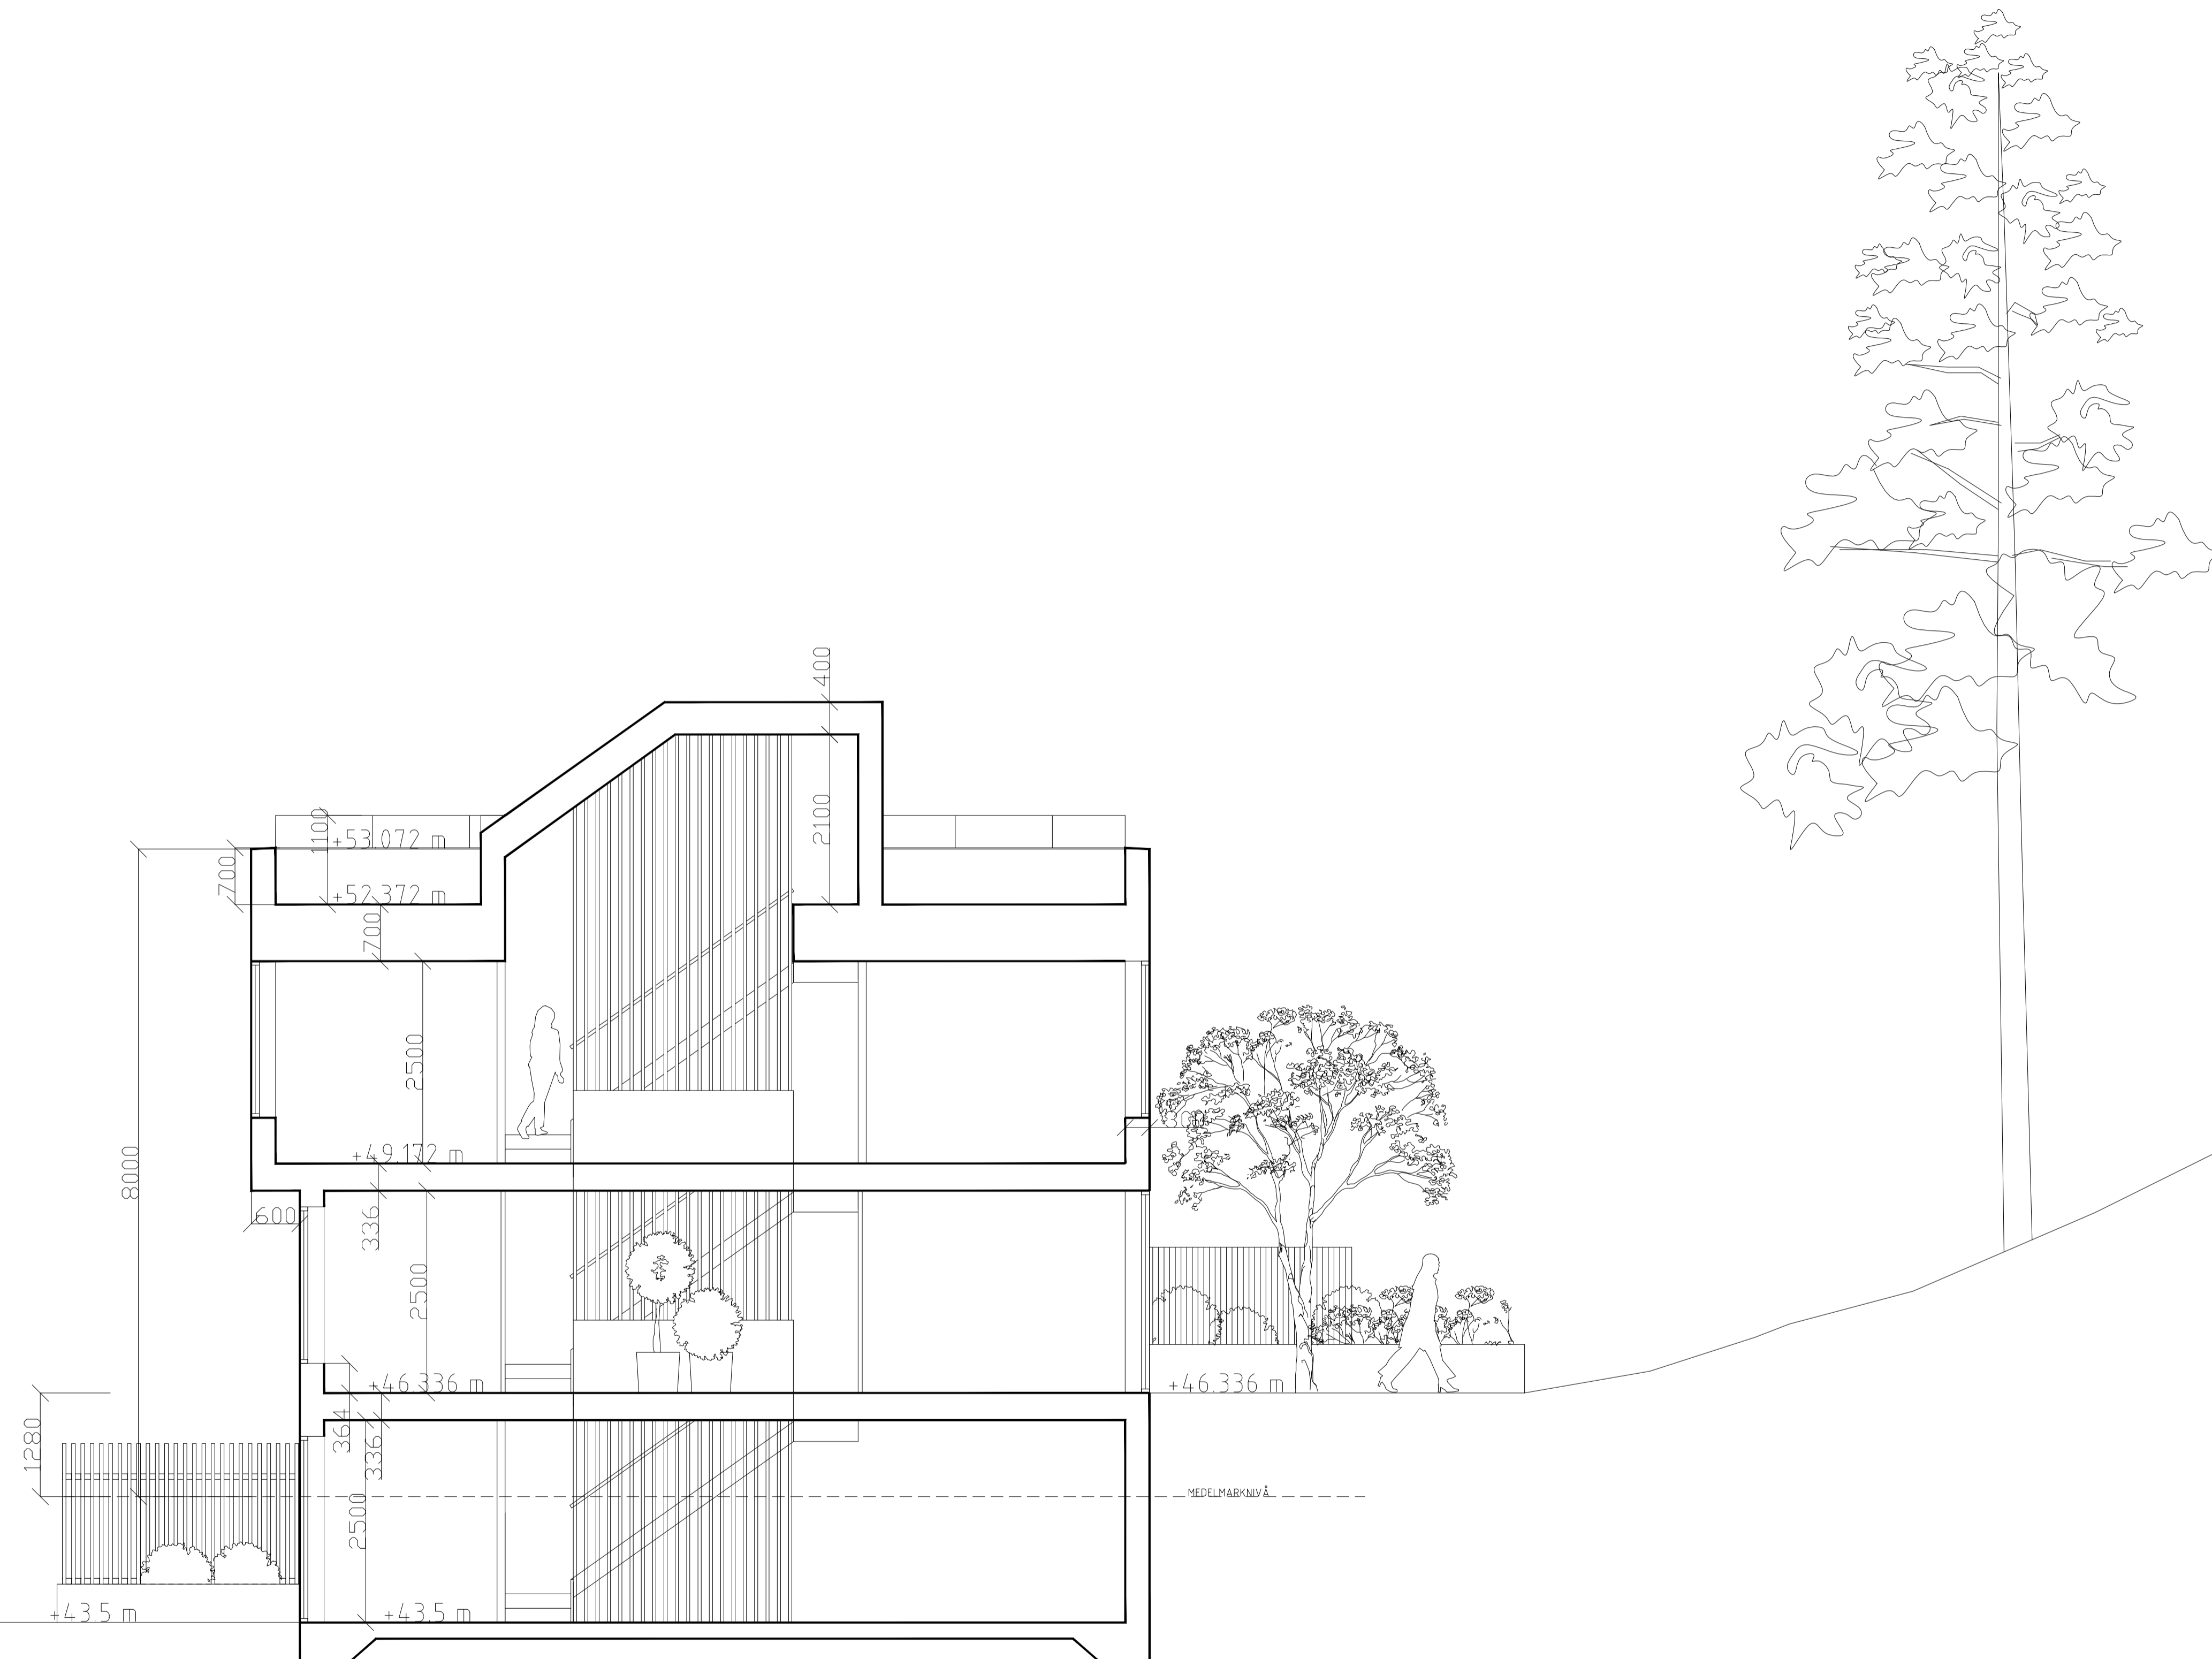

**INNOVATION  
PROPERTIES**

BYGGLOV

SICKLAÖN 40:18



A		
UPPDRAG NR	RITAD/KONSTR AV	HANDLAGGARE
DATUM	ANSVARIG	
TYPHUS 20-23		
SEKTION AA		
SKALA	NUMMER	BET
1:50 = A1	A-4.2.1-104	
1:100 = A3		


R2020-08-07  
x:\arkon\arkon\arkon\proj\proj\tering\_b - arkon\1\05 model\20\20200909\_komplet\tering\_bygglov\20200911\_sicklaon\_40-18\_bygglov\_komp.dwg  
2020-09-11 07:31:10

**FÖRKLARING & FÖRESKRIFTER**  
 ALLA MÅTT I MM  
 ALLA MÅTT KONTROLLERAS PÅ PLATS INNAN TILLVERKNING


**MATERIALBESKRIVNING**  
 PLAN 0, ENTREPLAN  
 45MM RIBBOR AV CEDERTRÄ

PLAN 1  
 LJUSGRÅ PUTS, NCS 2000 N


TAKPLAN, ANSLUTNING TILL TAK  
 ALUZINK MÅTT

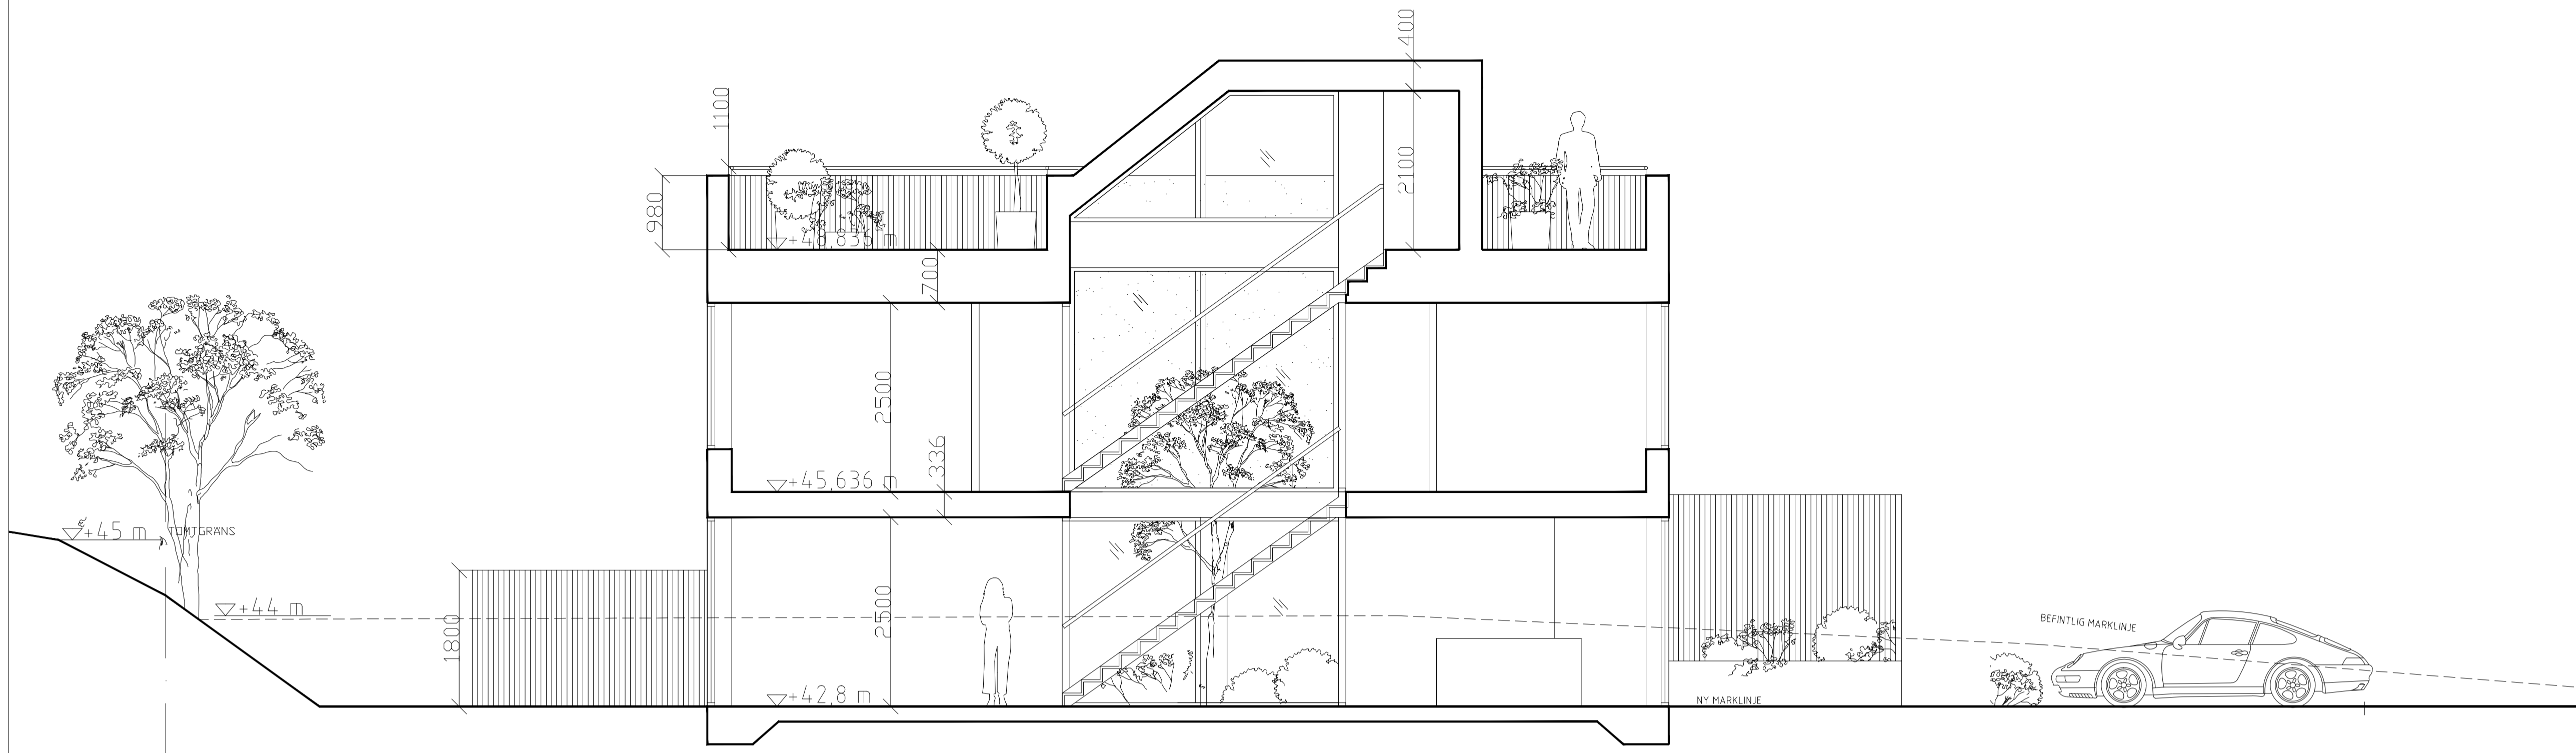


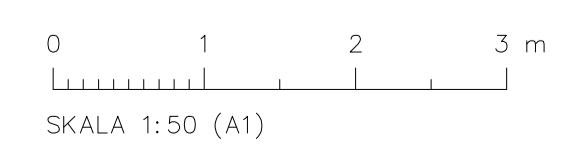
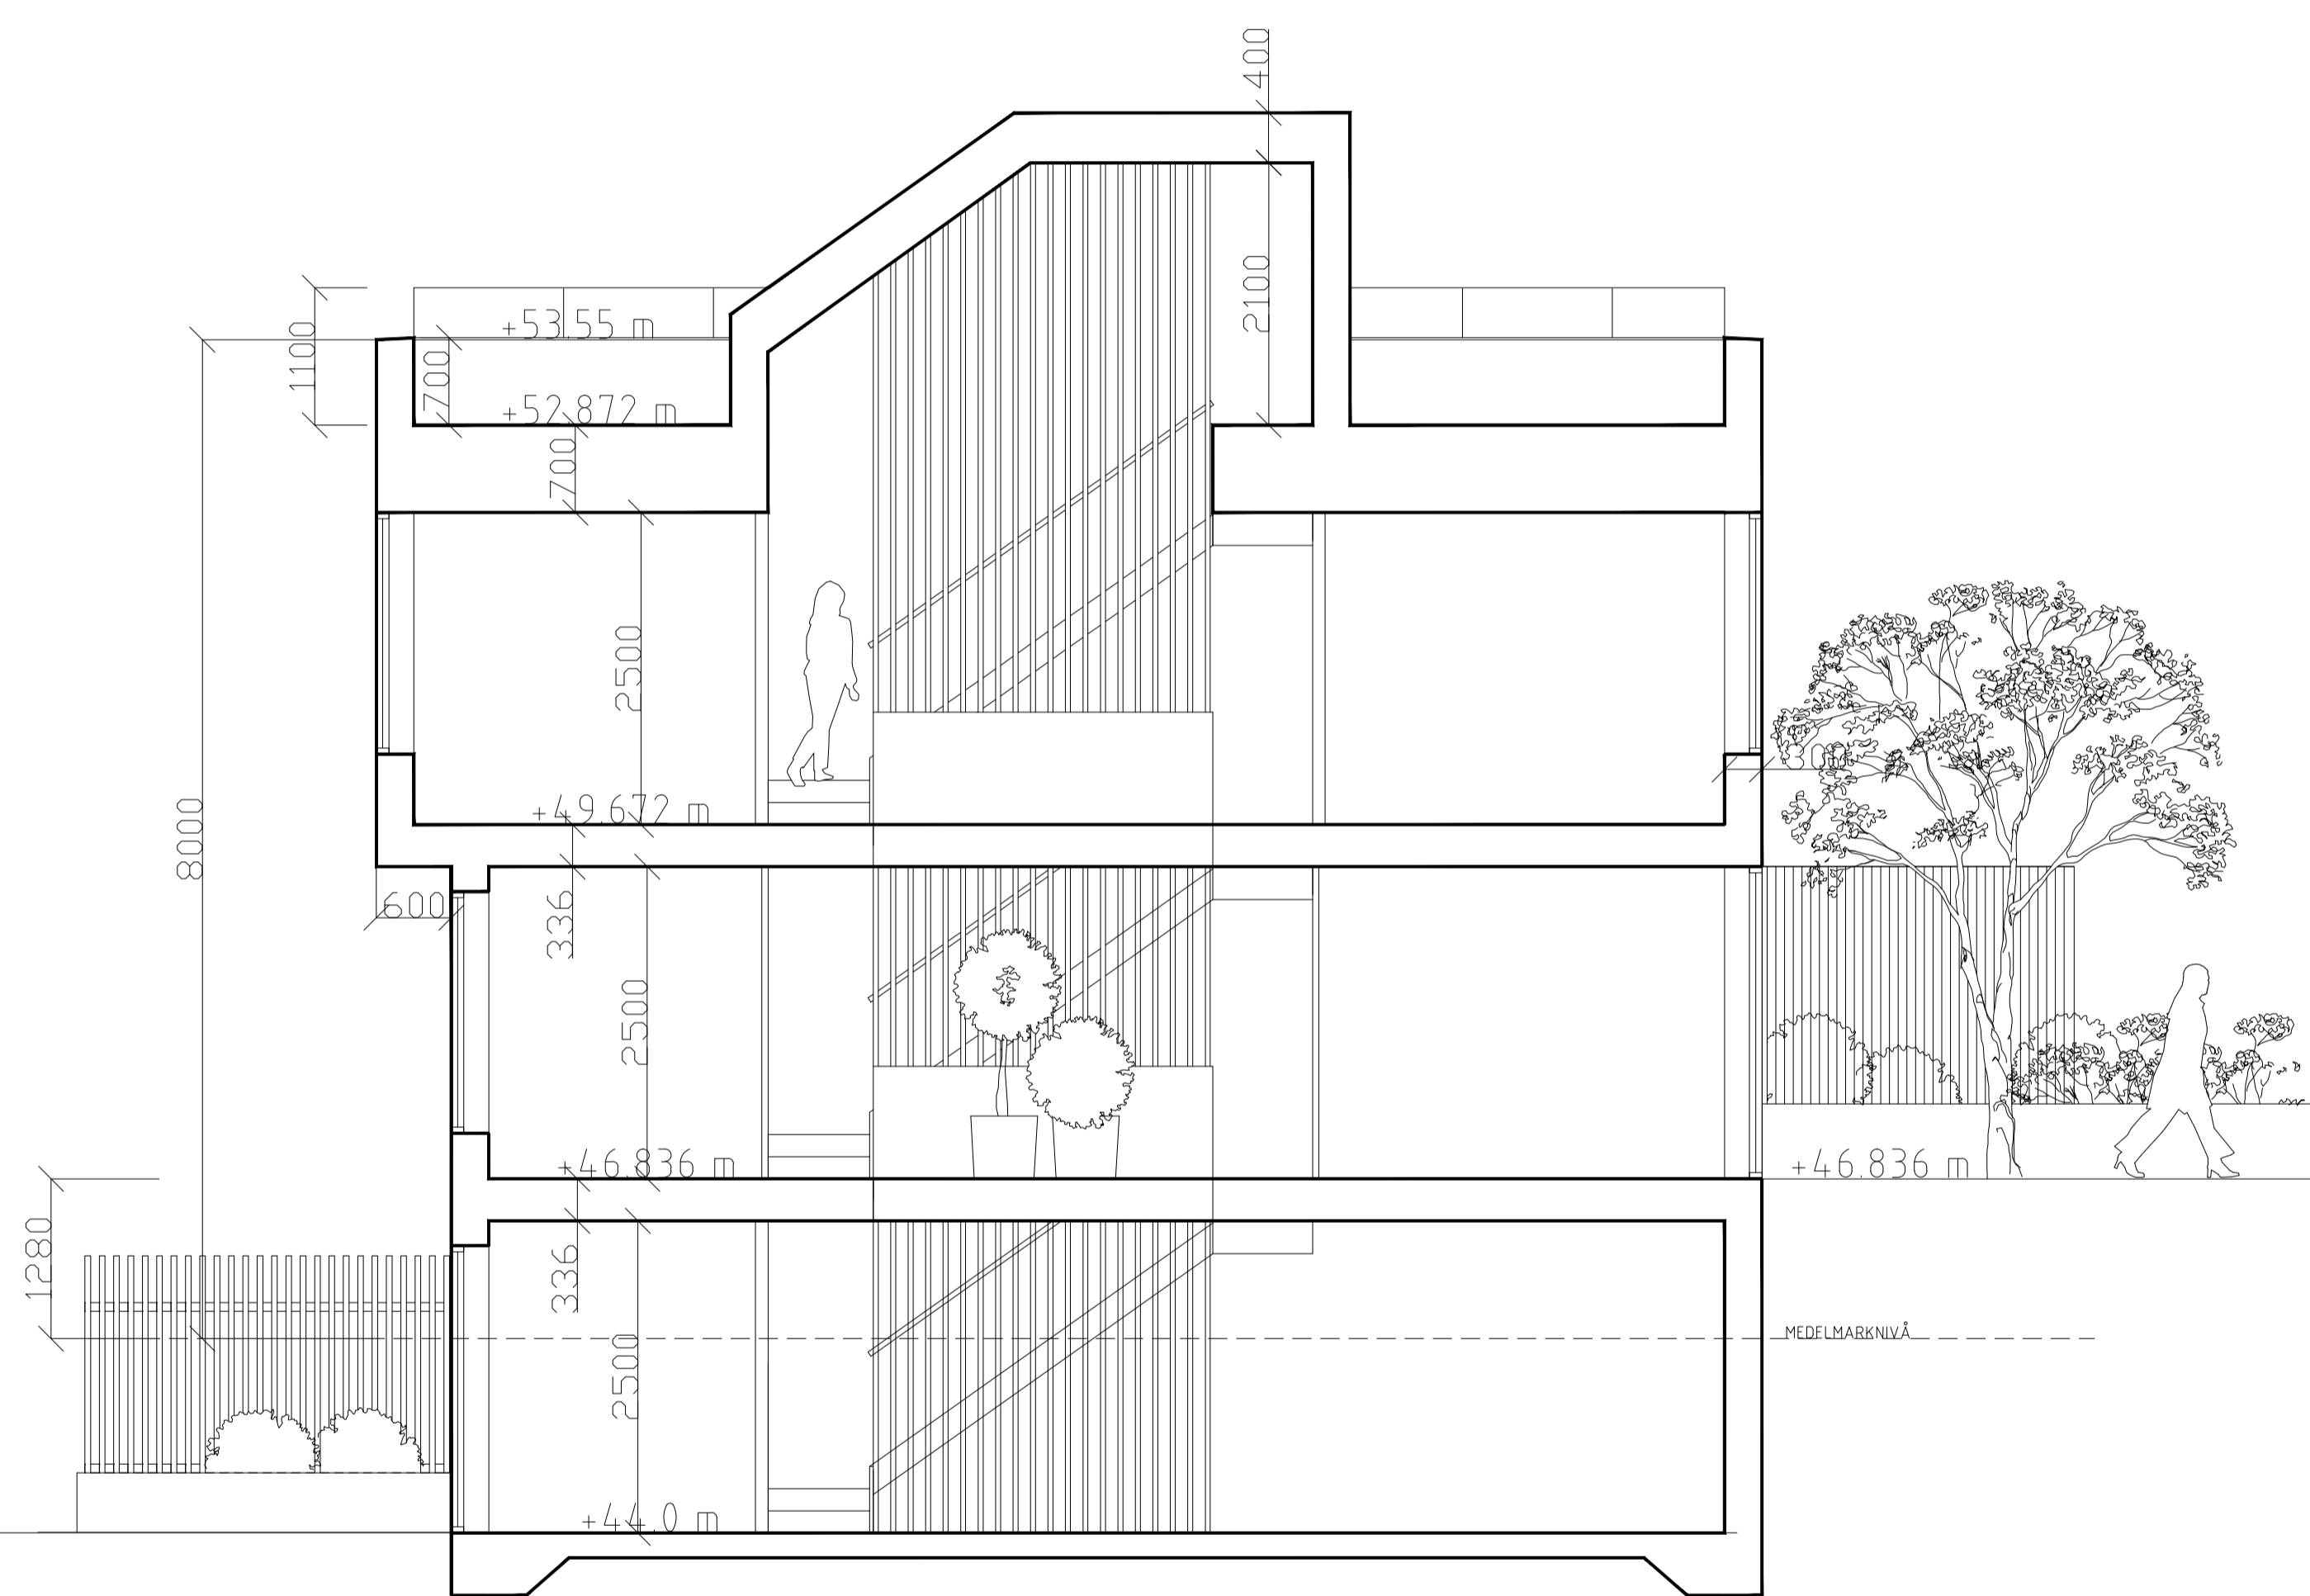
SEKTION AA

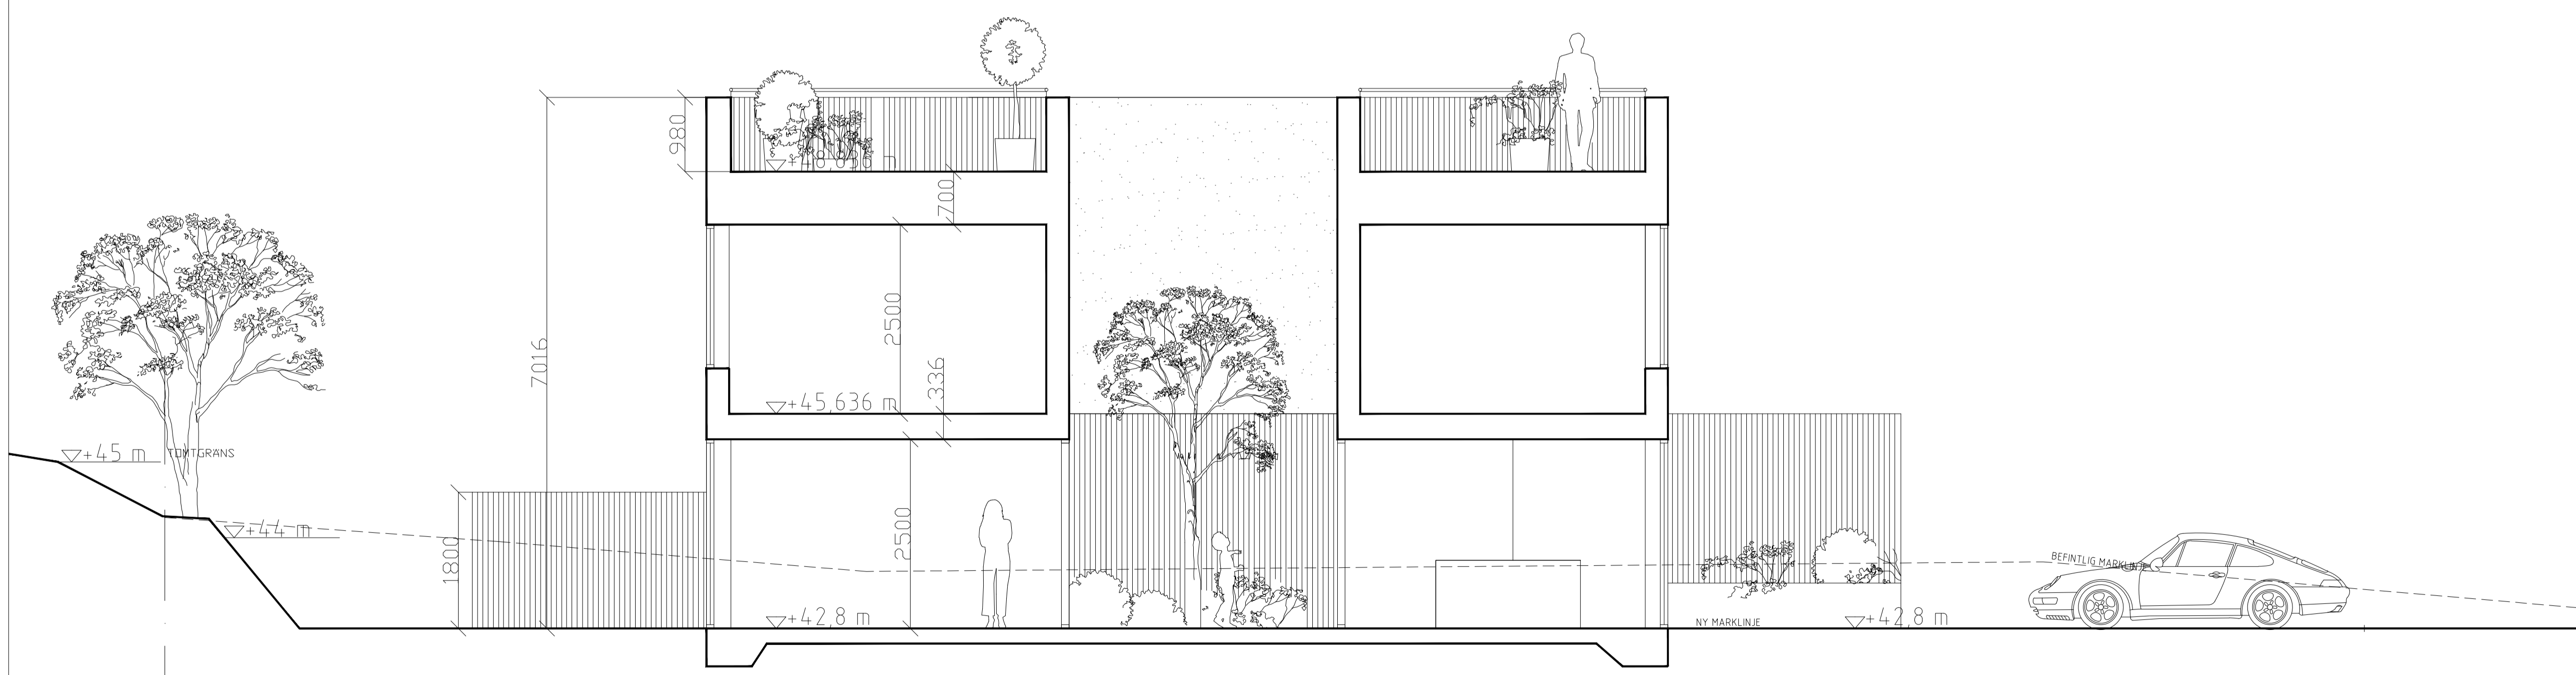


0 1 2 3 m  
 SKALA 1:50 (A1)

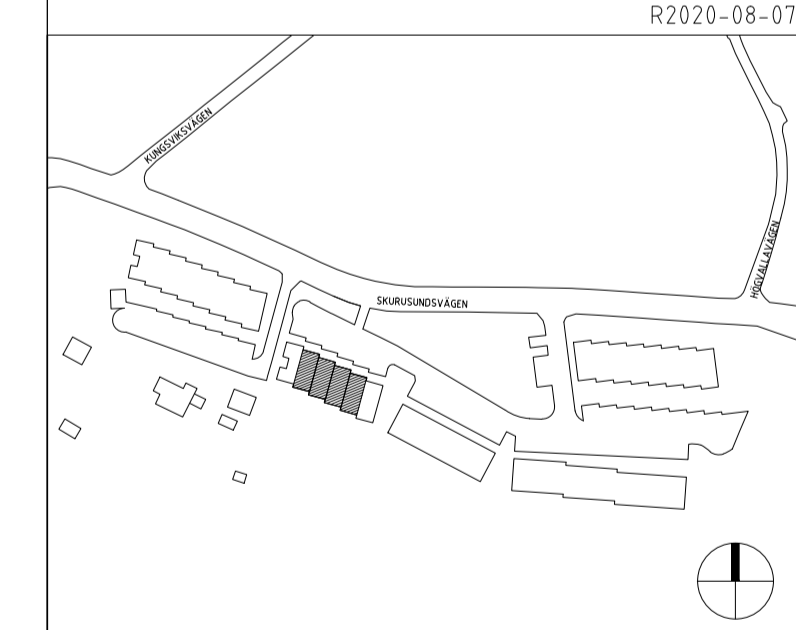


<b>INNOVATION PROPERTIES</b>		
BYGGLOV		
SICKLAÖN 40:18		
 <b>AHLQVIST &amp; ALMQVIST ARKITEKTER AB</b> <small>PETER HENRIKSSON SÄKRE 12, 1 TR        164 45 STOCKHOLM        TEL: 08-256 76 800</small>		
A		
UPPDRAG NR	RITAD/KONSTR AV	HANDLAGGARE
2020-07-02	STAFFAN SVENSSON	STAFFAN SVENSSON
DATUM	ANSVARIG	
2020-07-02	BRITT ALMQVIST	
TYPHUS: 26-29		
FASAD SEKTION AA, BB		
SKALA	NUMMER	BET
1:50 = A1 1:100 = A3	A-42.1-105	




FÖRKLARING & FÖRESKRIFTER  
 ALLA MÅTT I MM  
 ALLA MÅTT KONTROLLERAS PÅ PLATS INNAN TILLVERKNING



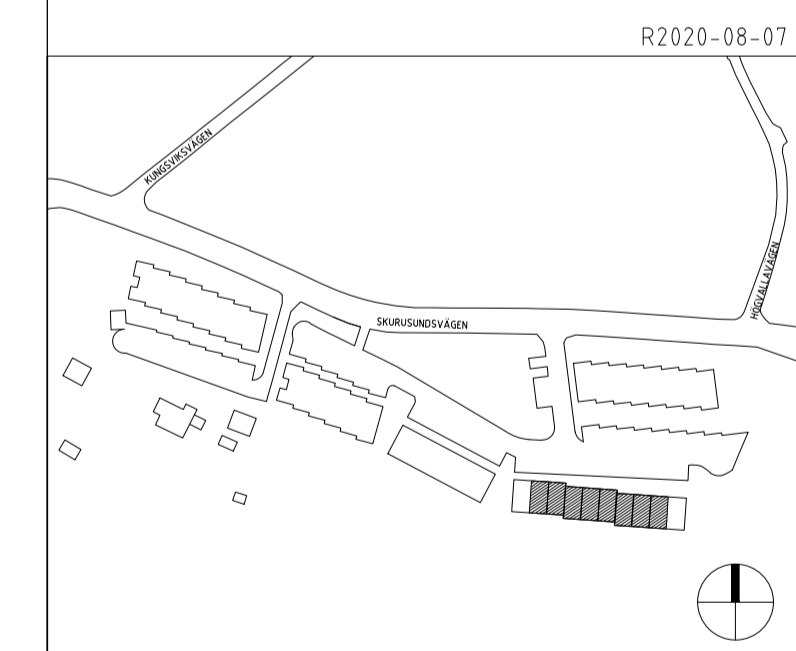



INNOVATION PROPERTIES		
BYGGLOV		
SICKLAÖN 40:18		
 <b>AHLQVIST &amp; ALMQVIST ARKITEKTER AB</b> <small>PETER HENRIKSSON SÄKRE 12, 1 TR        161 41 STOCKHOLM        TEL: 08 556 76 800</small>		
A		
UPPDRAG NR	RITAD/KONSTR AV	HANDLAGGARE
2020-07-02	STAFFAN SVENSSON	STAFFAN SVENSSON
DATUM	ANSVARIG	
2020-07-02	BRITT ALMQVIST	
TYPHUS 10-17		
SEKTION AA		
SKALA	NUMMER	BET
1:50 = A1 1:100 = A3	A-4.2.1-103	

FÖRKLARING & FÖRESKRIFTER  
ALLA MÅTT I MM  
ALLA MÅTT KONTROLLERAS PÅ PLATS INNAN TILLVERKNING

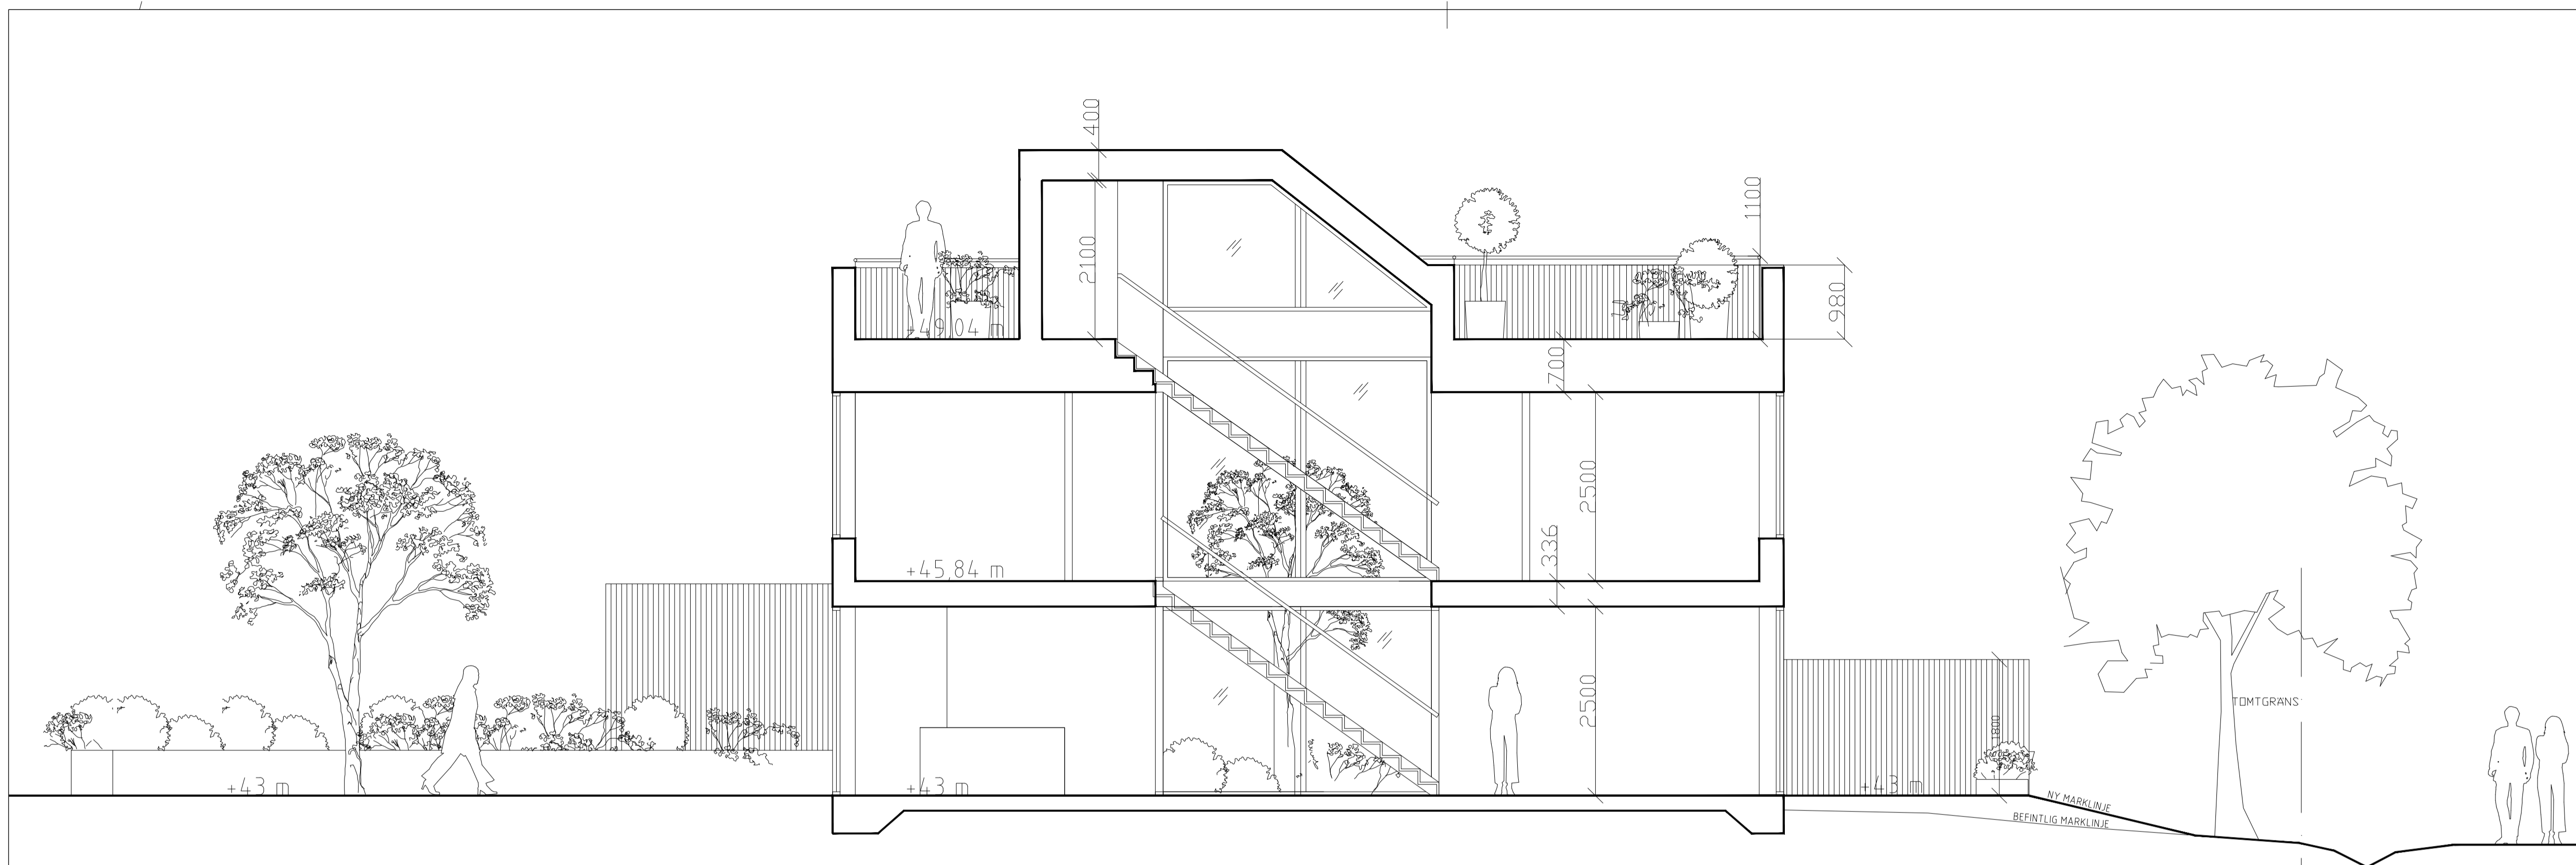


SEKTION AA

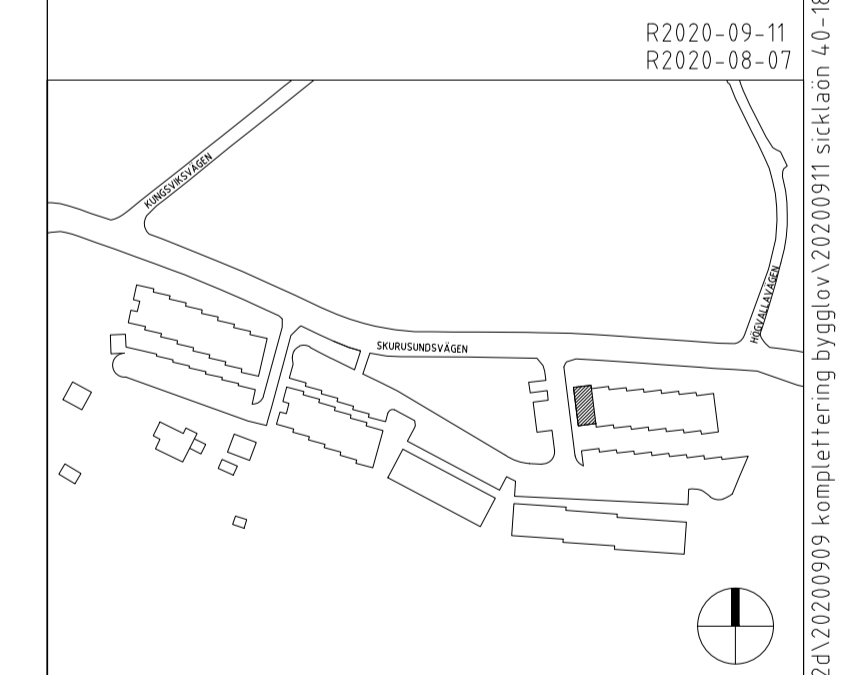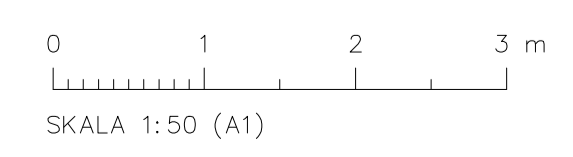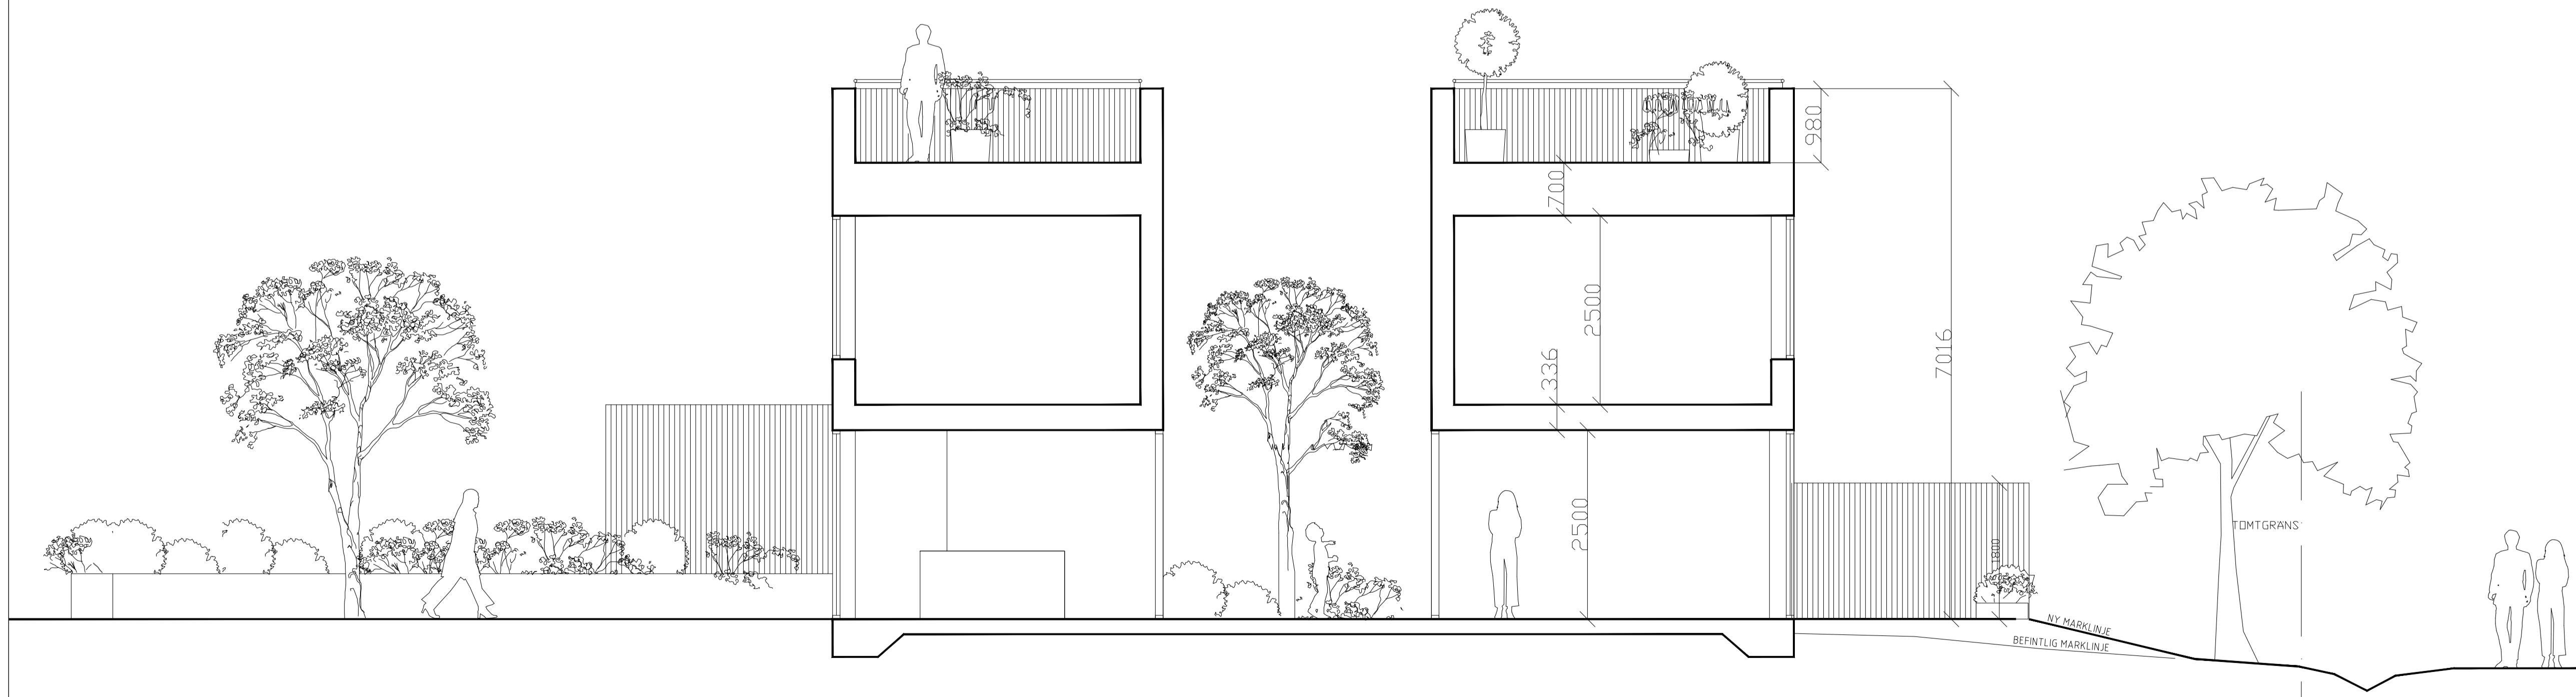

<b>INNOVATION PROPERTIES</b>		
BYGGLOV		
SICKLAÖN 40:18		
 <b>AHLQVIST &amp; ALMQVIST ARKITEKTER AB</b> <small>PETER HENRIKSSON BOKÉ 12, 1 TR 16148 STOCKHOLM TEL: 08-556 76 800</small>		
UPPDRAG NR	RITAD/KONSTR AV	HANDLAGGARE
DATUM	ANSVARIG	STAFFAN SVENSSON
2020-07-02	BRITT ALMQVIST	STAFFAN SVENSSON
TYPHUS GAVELHUS. 1		
SEKTION AA, BB		
SKALA	NUMMER	BET
1:50 = A1 1:100 = A3	A-4.2.1-102	



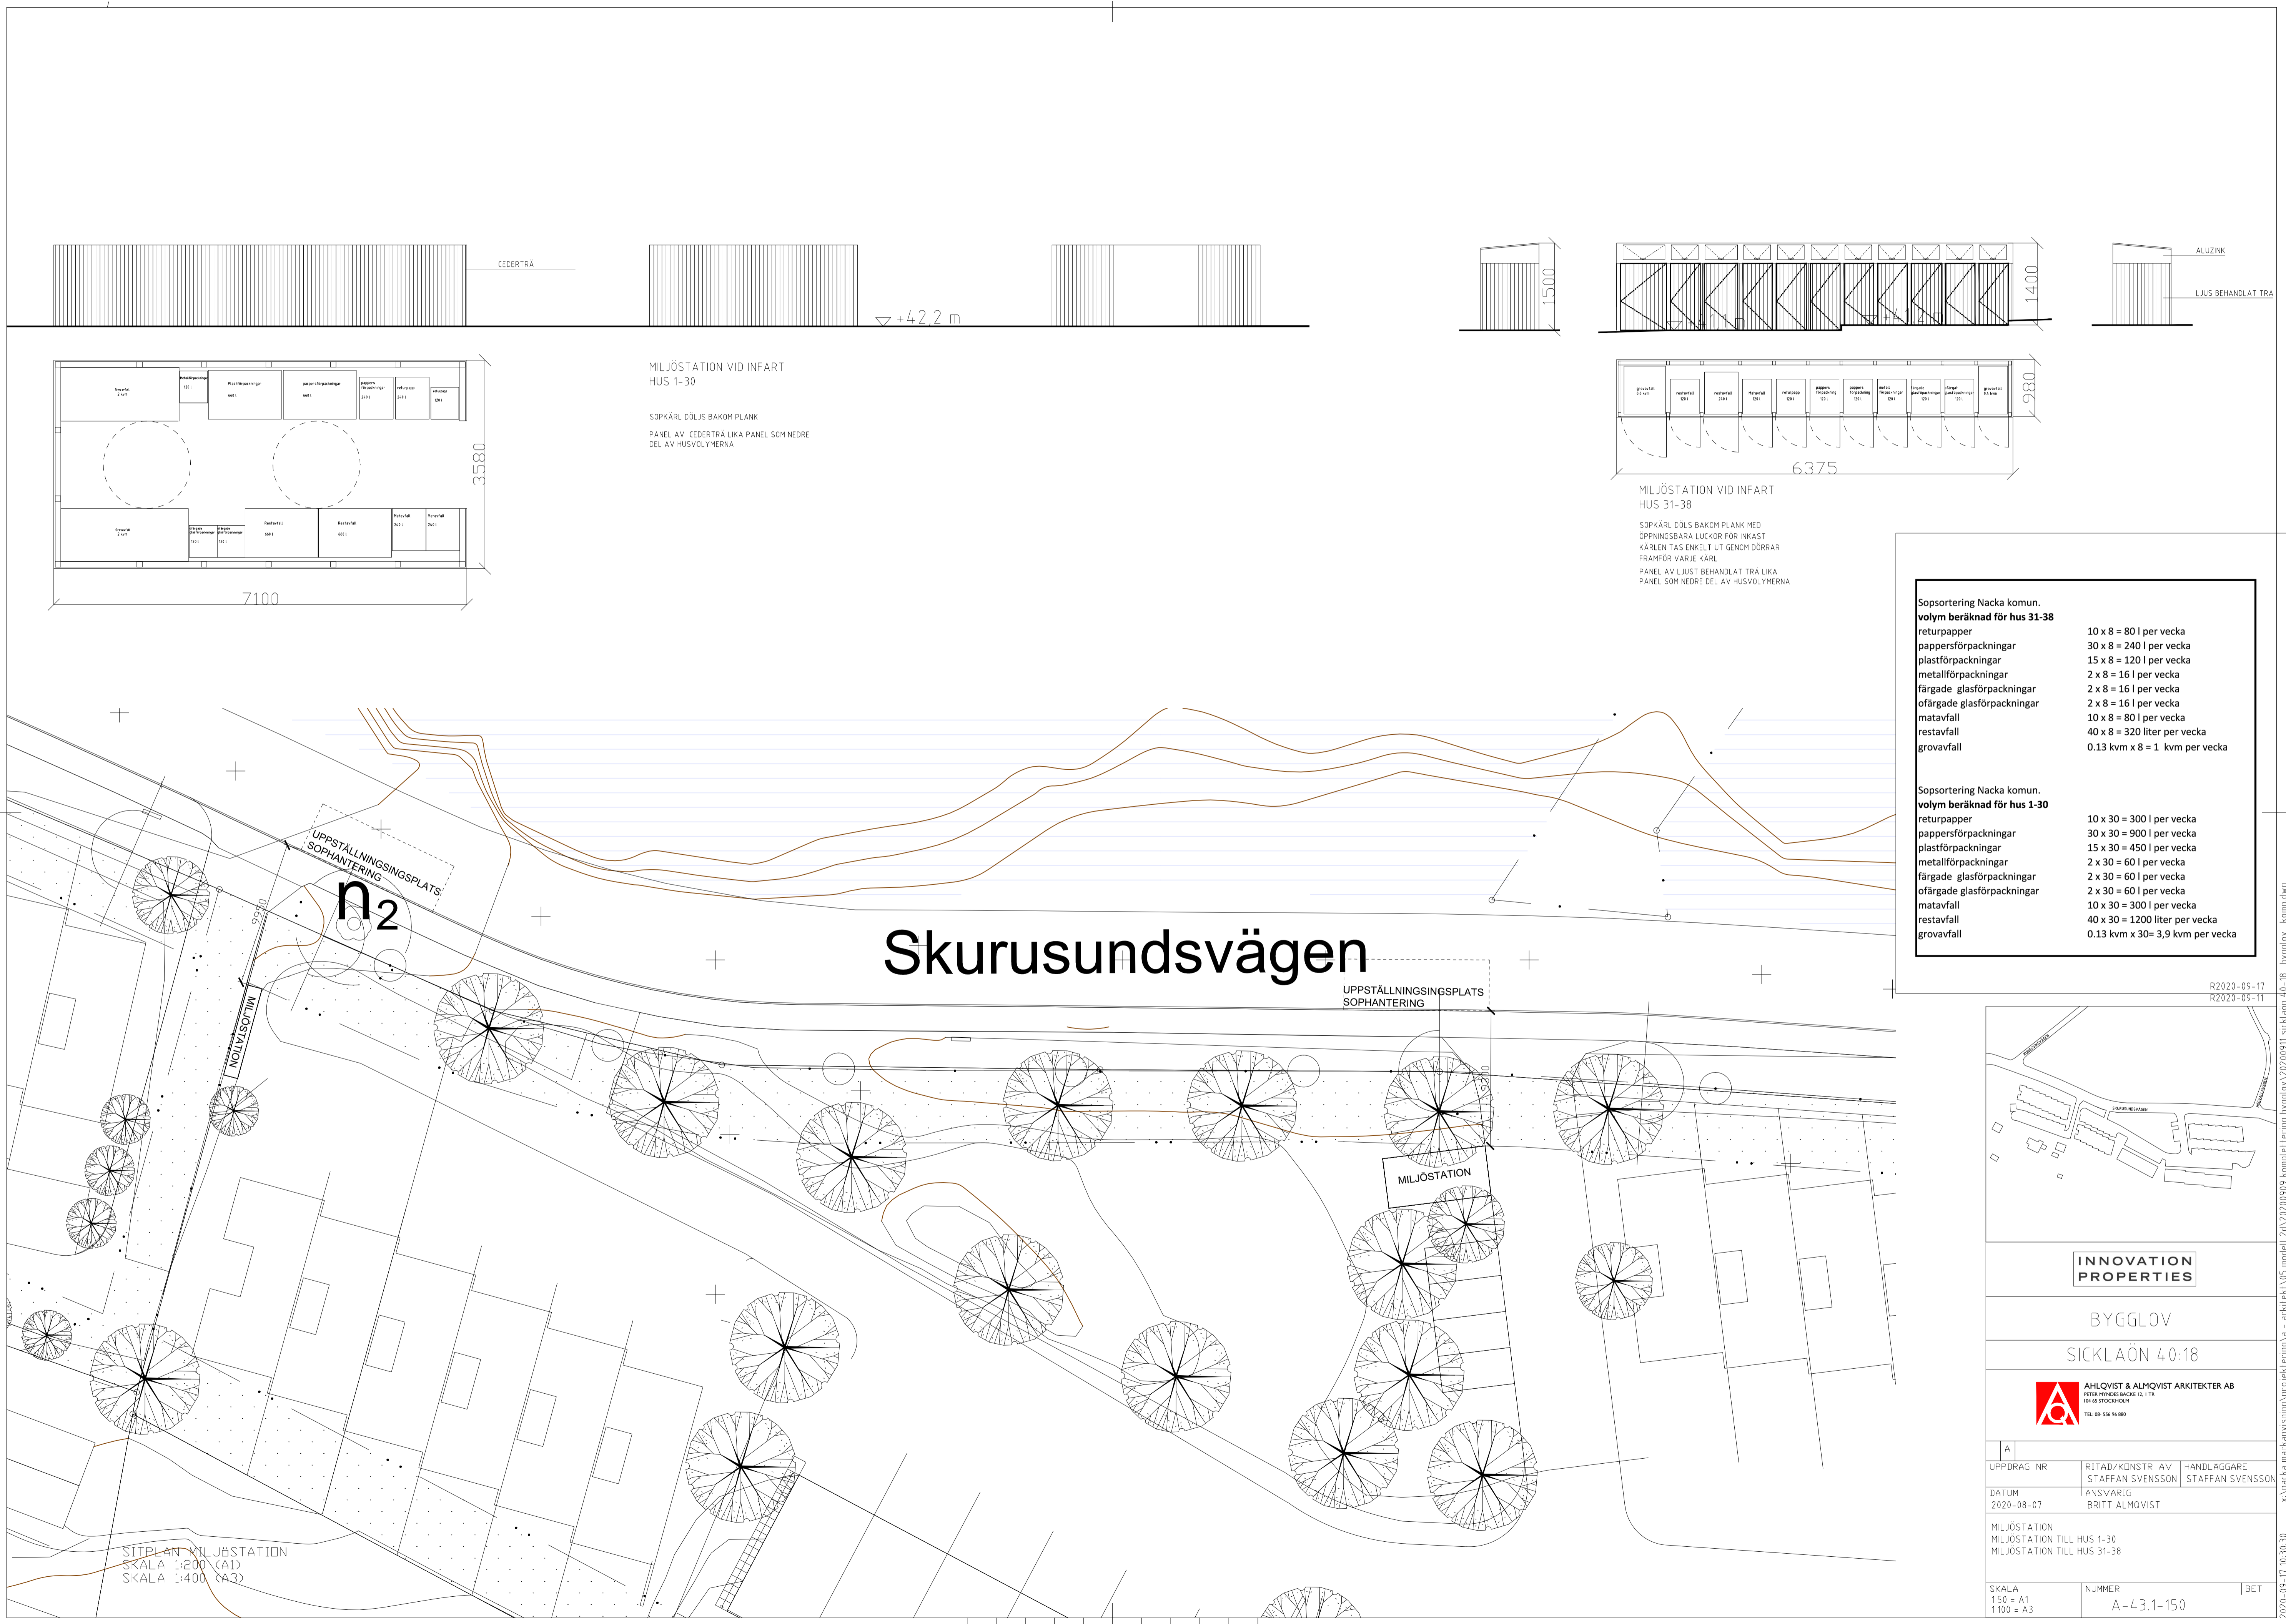

MILJÖSTATION VID INFART  
HUS 1-30

SOPKÄRL DÖLJS BAKOM PLANK  
PANEL AV CEDERTRÄ LIKA PANEL SOM NEDRE  
DEL AV HUSVOLYMERNA

MILJÖSTATION VID INFART  
HUS 31-38

SOPKÄRL DÖLJS BAKOM PLANK MED  
ÖPPNINGSBARA LUCKOR FÖR INKAST  
KÄRLEN TAS ENKELT UT GENOM DÖRRAR  
FRAMFÖR VARJE KÄRL  
PANEL AV LJUS BEHANDLAT TRÄ LIKA  
PANEL SOM NEDRE DEL AV HUSVOLYMERNA

<b>Sopsortering Nacka kommun.</b>	
<b>volym beräknad för hus 31-38</b>	
returpapper	10 x 8 = 80 l per vecka
pappersförpackningar	30 x 8 = 240 l per vecka
plastförpackningar	15 x 8 = 120 l per vecka
metallförpackningar	2 x 8 = 16 l per vecka
färgade glasförpackningar	2 x 8 = 16 l per vecka
ofärgade glasförpackningar	2 x 8 = 16 l per vecka
matavfall	10 x 8 = 80 l per vecka
restavfall	40 x 8 = 320 liter per vecka
grovavfall	0.13 kvm x 8 = 1 kvm per vecka
<b>Sopsortering Nacka kommun.</b>	
<b>volym beräknad för hus 1-30</b>	
returpapper	10 x 30 = 300 l per vecka
pappersförpackningar	30 x 30 = 900 l per vecka
plastförpackningar	15 x 30 = 450 l per vecka
metallförpackningar	2 x 30 = 60 l per vecka
färgade glasförpackningar	2 x 30 = 60 l per vecka
ofärgade glasförpackningar	2 x 30 = 60 l per vecka
matavfall	10 x 30 = 300 l per vecka
restavfall	40 x 30 = 1200 liter per vecka
grovavfall	0.13 kvm x 30 = 3,9 kvm per vecka

# Skurusundsvägen

SITPLAN MILJÖSTATION  
SKALA 1:200 (A1)  
SKALA 1:400 (A3)

R2020-09-17  
R2020-09-11

**INNOVATION PROPERTIES**

BYGGLOV  
SICKLAÖN 40:18

**AHLQVIST & ALMQVIST** ARKITEKTER AB  
PETER HENRIKSSON BOKÉ 12, 1 TR  
SE 141 STOCKHOLM  
TEL: 08-256 76 800

UPPDRAG NR	RITAD/KONSTR AV	HANDLAGGARE
2020-08-07	STAFFAN SVENSSON	STAFFAN SVENSSON
DATUM	ANSVARIG	
	BRITT ALMQVIST	

MILJÖSTATION  
MILJÖSTATION TILL HUS 1-30  
MILJÖSTATION TILL HUS 31-38

SKALA	NUMMER	BET
1:50 = A1 1:100 = A3	A-43.1-150	