



FÖRKLARING:
 ALLA MÅTT I METER OM INGET ANNAT ANGES
 ALLA MÅTT MÅSTE KONTROLLERAS PÅ PLATS

- INMÄTTA TRÄD
- NYA TRÄD
- BEFINTLIGA TRÄD


FÖRESKRIFTER:

HÄNVISNINGAR:

- Denna yta är redan schaktad och träd fällda av kommunen, kontrollmätt på plats. 2020-09-09. Underliggande flygfoto är taget innan slutfört arbete och därför något missvisande
- Träd inom denna yta har dött som följd av förstörda rötter. 2020-09-09

- 80 träd tas bort se svart punkt angiven på kartan
- 70 st av typ tall
- 10 st av typ asp

R2020-09-17
 R2020-08-07

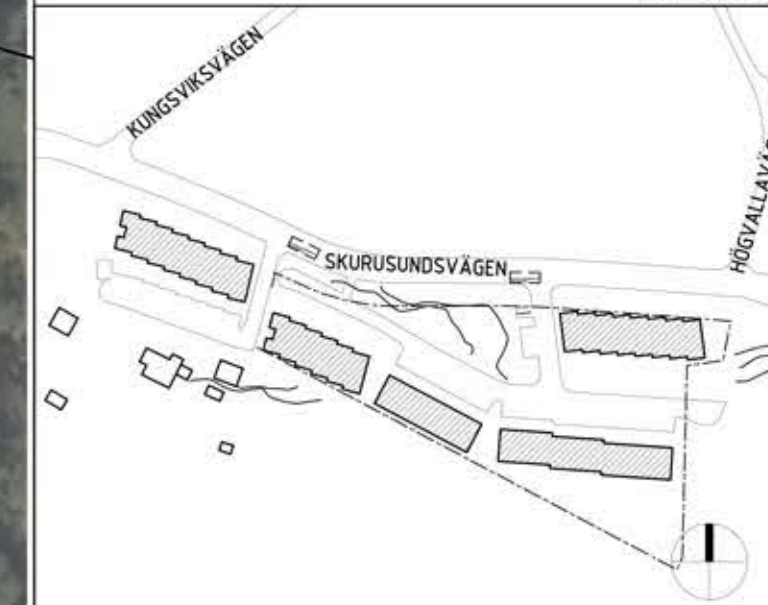

INNOVATION PROPERTIES


BYGGLOV

SICKLAÖN 40:18

AHLQVIST & ALMQVIST ARKITEKTER AB
 PETER HEDQVIST BÄCKE 12.11 TR
 104 44 STOCKHOLM
 TEL: 08-356 94 888

| | | |
|------------|-----------------|-------------|
| UPPDRAG NR | RITAD/KONSTR AV | HANDLÄGGARE |
| DATUM | ANSVARIG | |
| 2020-07-02 | BRITT ALMQVIST | |

| | | |
|---------------------------|-----------|-----|
| SKALA | NUMMER | BET |
| 1:500 = A1 1:1000 = A3 | A-011-002 | |

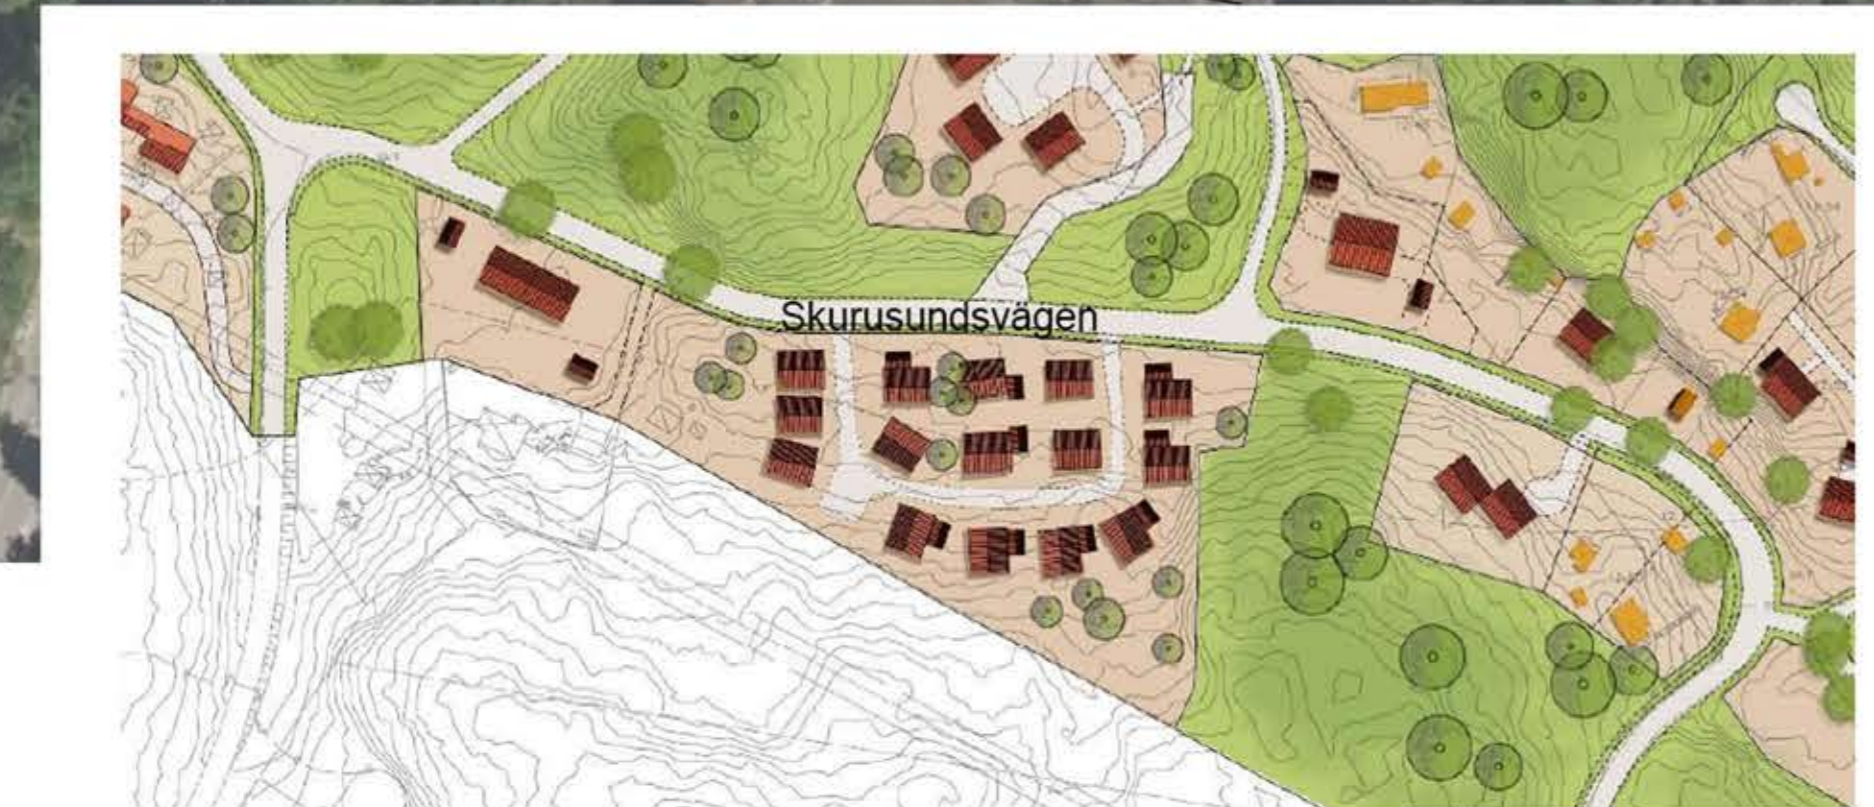

Idéskiss område A. Området kan bebyggas med småhus i form av villor, radhus eller parhus.

