

----- MARKLINJE IDAG

———— NY MARKLINJE

KVARNHOLMSVÄGEN TORG ANGÖRINGSVÄG NATURLIG SLÄNT SANDLEK GÅNG-VÄG SLÄNT GARAGE-UPPFART BERGHÄLL

FASTIGHETSGRÄNS


SEKTION A-A

BET	ANT	ÄNDRINGEN AVSER	SIGN	DATUM
-	-	-	-	-
-	-	-	-	-
-	-	-	-	-
-	-	-	-	-

EBBA BRAHE SKOLAN		
FASTIGHETSBECKNING SICKLAÖN 38:14		
(A) UNITEDUCATION AB, 070 653 83 60 A K EL V VS M L BR SK - HK		
UPPRÄTTAD AV	ANSVÄRS	HANDLAGGARE
TH	Tobias Hindersson	
DATUM	OBJEKTS ID	
2020-11-04		
SEKTIONER		
A-A		
SKALA A1	SKALA A3	RITNING NR
		14 S01

----- MARKLINJE IDAG

—— NY MARKLINJE

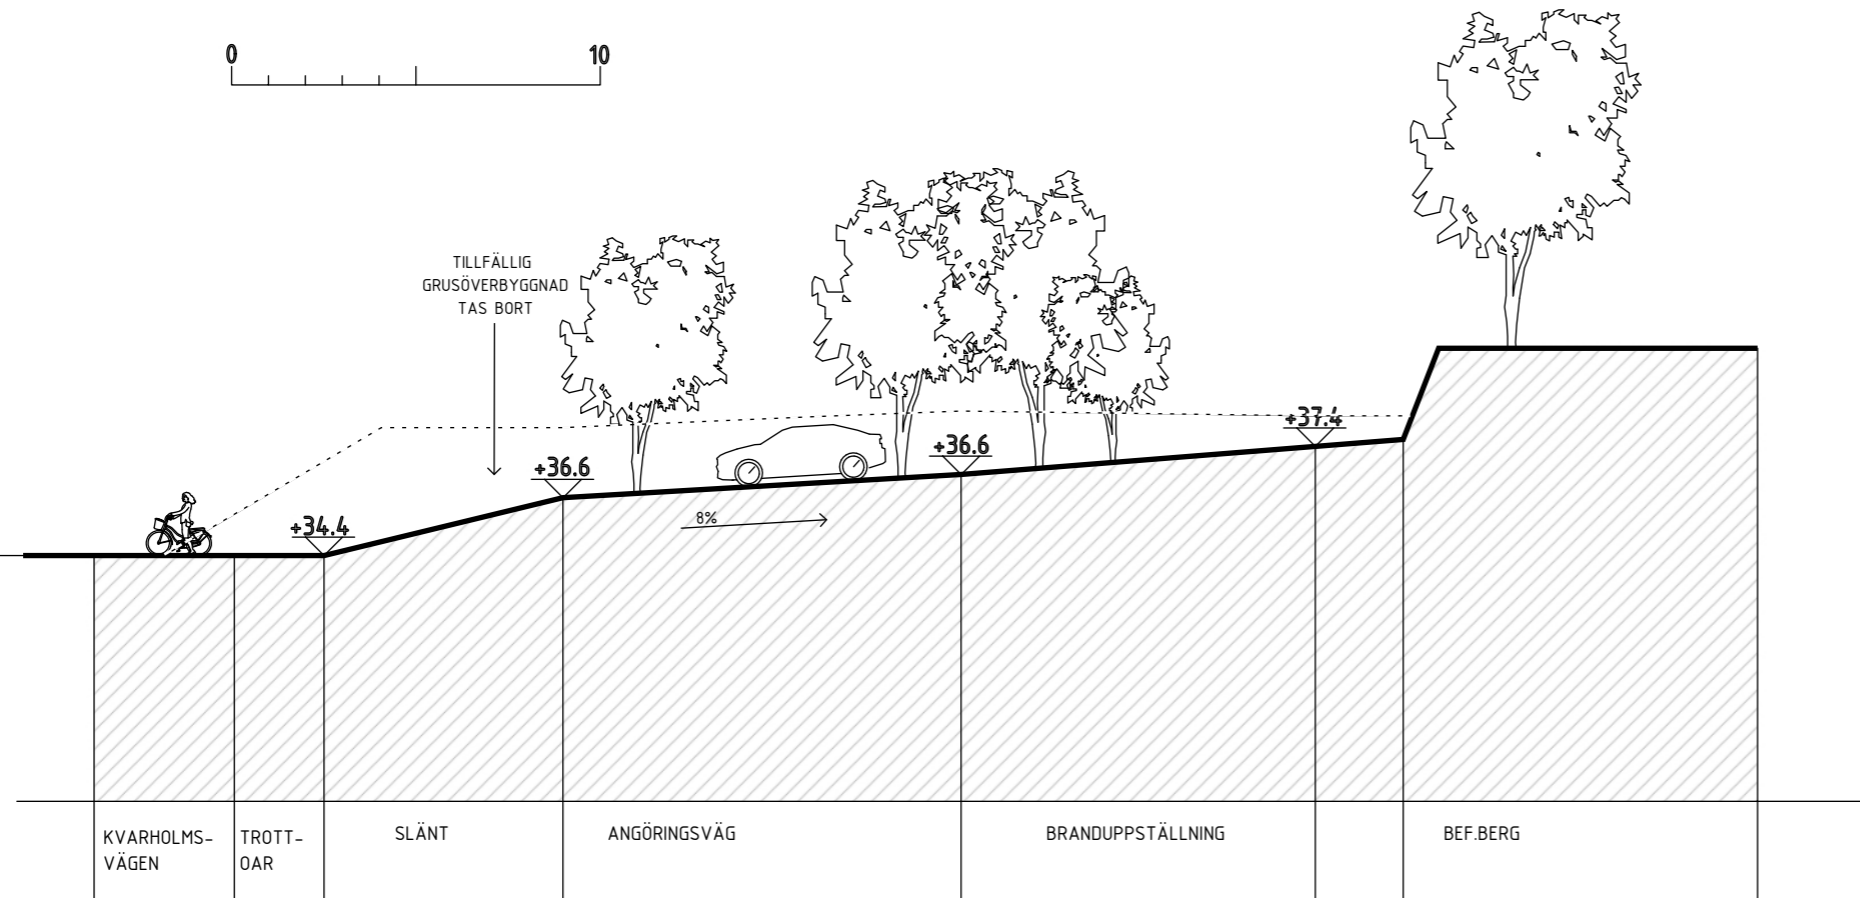

SEKTION B-B

-	-	-	-	-
-	-	-	-	-
-	-	-	-	-
-	-	-	-	-

BET	ANT	ÄNDRINGEN AVSER	SIGN	DATUM
-----	-----	-----------------	------	-------

EBBA BRAHE SKOLAN

FASTIGHETSBECKNING
SICKLAÖN 38:14

UNITEducation AB, 070 653 83 60

A		
K		
EL		
V		
VS		
M		
L		
BR		
SK		
-		
HK		

UPPROGNUMMER	UPPRÄTTAD AV	HANDLAGGARE
	TH	
DATUM	ANSVARS	SJÄLVERIS ID
2020-11-04	Tobias Hindersson	


SEKTIONER
B-B

SKALA A1	SKALA A3	PDF	RITNING NR
		14	S01



----- MARKLINJE IDAG

—— NY MARKLINJE

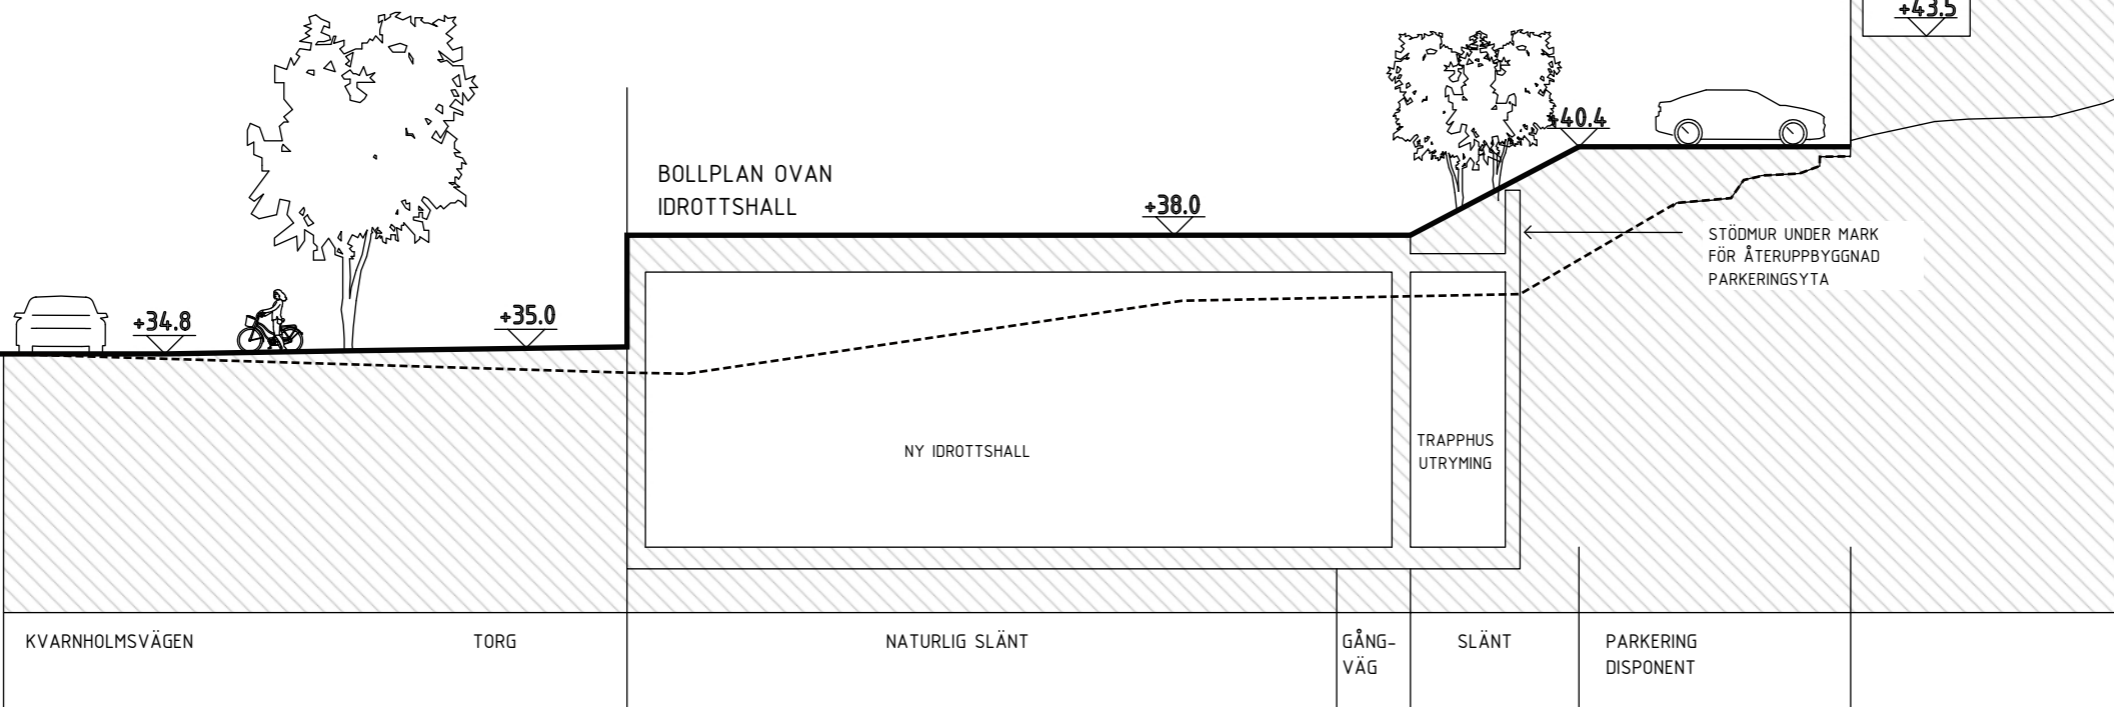

SEKTION C-C

FASTIGHETSGRÄNS

-	-	-	-	-
-	-	-	-	-
-	-	-	-	-
-	-	-	-	-
BET	ANT	ÄNDRINGEN AVSER	SIGN	DATUM

EBBA BRAHE SKOLAN

FASTIGHETSBECKNING
SICKLAÖN 38:14

UNITEducation AB, 070 653 83 60

A
K
EL
V
VS
M
L
BR
SK
-
HK

UPPRÄTTAD AV	TH	HANDLAGGARE
DATUM	ANSVÄRS	SJÄLVERIS ID
2020-11-04	Tobias Hindersson	

SEKTIONER
C-C

SKALA A1	SKALA A3	PDF	14	RITNING NR	S01
----------	----------	-----	----	------------	-----

----- MARKLINJE IDAG

———— NY MARKLINJE

0 10

BOLLNÄT

ANGÖRING
BOSTADSHUS
UTFÖRS SENARE

+37.4

+38.0

PLANERAT BOSTADSHUS

SCHAKT
SOM FYLLS
SENARE

ANGÖRINGSVÄG

GÅNGVÄG / SANDLEK

LEKYTA / BOLLPLAN

FASTIGHETSGRÄNS

SEKTION D-D

-	-	-	-	-
-	-	-	-	-
-	-	-	-	-
-	-	-	-	-
BET	ANT	ÄNDRINGEN AVSER	SIGN	DATUM

EBBA BRAHE SKOLAN

FASTIGHETSBECKNING
SICKLAÖN 38:14

UNITEducation AB, 070 653 83 60


A		
K		
EL		
V		
VS		
M		
L		
BR		
SK		
-		
HK		

UPPRÄTTAD AV	TH	HANDLAGGARE
DATUM	2020-11-04	SJÄLVERIS ID
ANSVÄRS	Tobias Hindersson	

SEKTIONER			
D-D			
SKALA A1	SKALA A3	PDF	RITNING NR
		14	S01

----- MARKLINJE IDAG

—— NY MARKLINJE

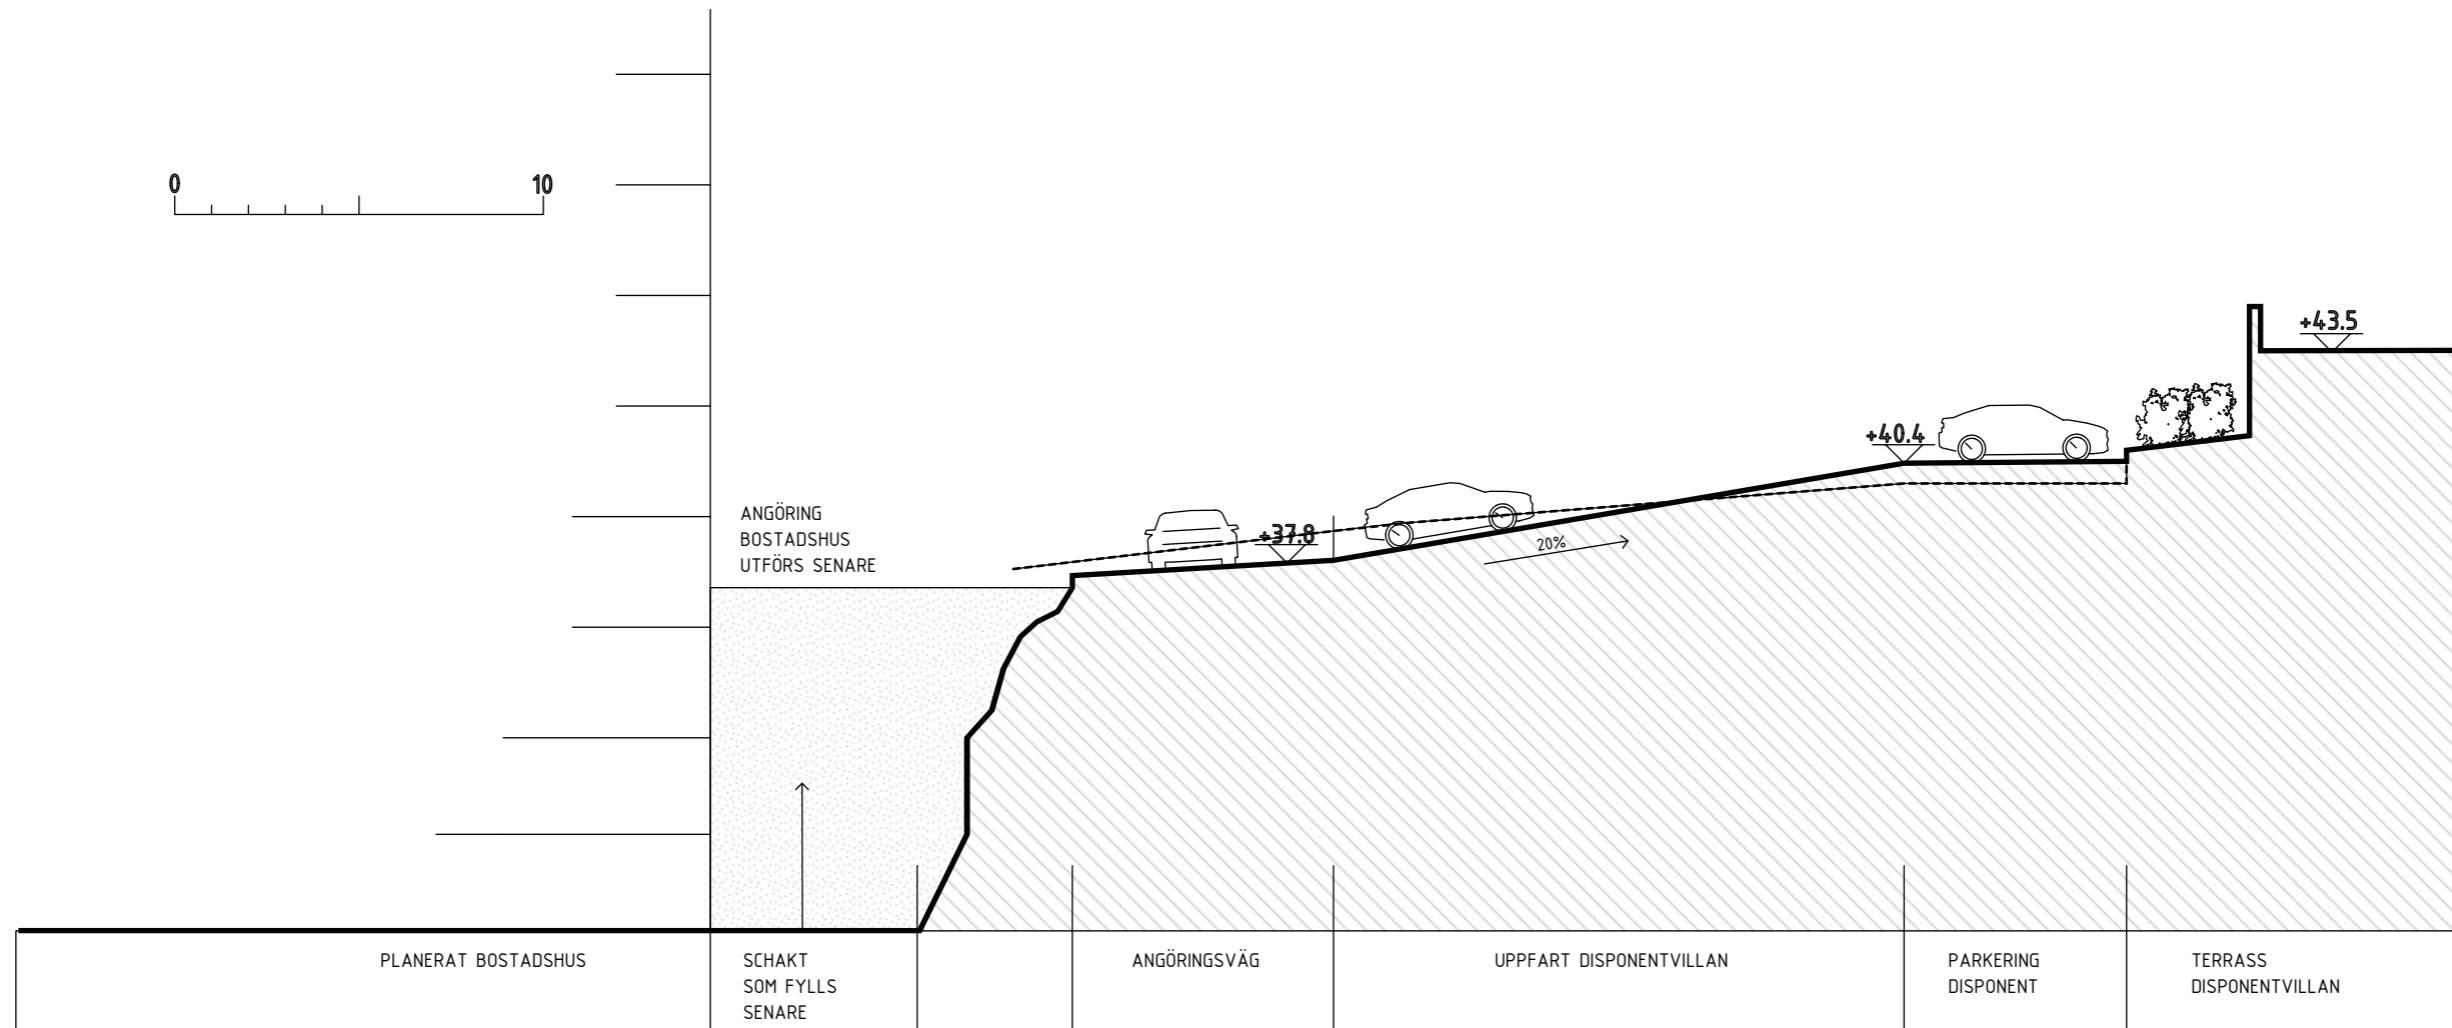

PLANERAT BOSTADSHUS

SCHAKT
SOM FYLLS
SENARE

ANGÖRINGSVÄG

UPPFART DISPONENTVILLAN

PARKERING
DISPONENT

TERRASS
DISPONENTVILLAN

FASTIGHETSGRÄNS

SEKTION E-E

BET	ANT	ÄNDRINGEN AVSER	SIGN	DATUM
-	-	-	-	-
-	-	-	-	-
-	-	-	-	-
-	-	-	-	-

EBBA BRAHE SKOLAN

FASTIGHETSBECKNING
SICKLAÖN 38:14

UNITEUCATION AB, 070 653 83 60

A		
K		
EL		
V		
VS		
M		
L		
BR		
SK		
-		
HK		


UPPRÄTTAD AV	HANDLAGGARE	
TH		
DATUM	ANSVARS	SJÄLVERIS ID
2020-11-04	Tobias Hindersson	

SEKTIONER E-E

SKALA A1	SKALA A3	PDF	14	RITNING NR	S01
----------	----------	-----	----	------------	-----

----- MARKLINJE IDAG

———— NY MARKLINJE

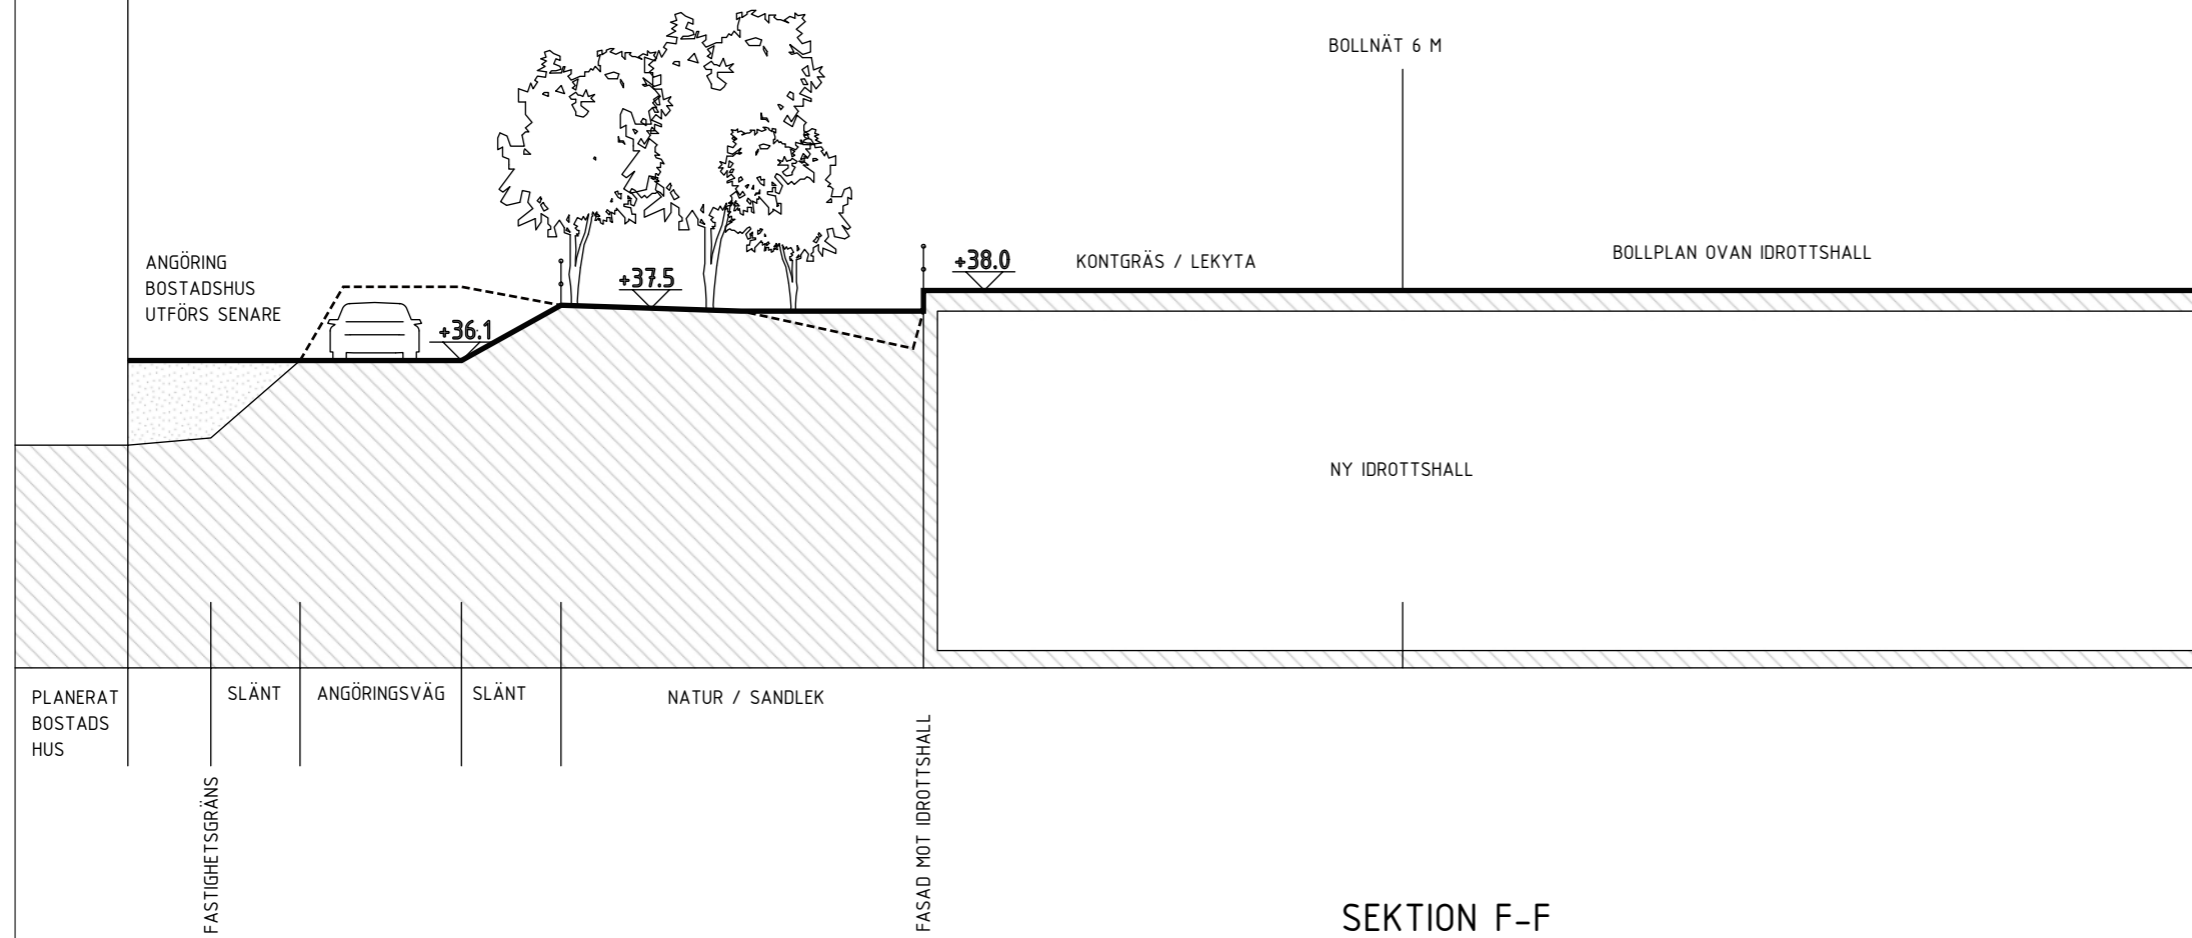

SEKTION F-F

-	-	-	-	-
-	-	-	-	-
-	-	-	-	-
-	-	-	-	-

BET	ANT	ÄNDRINGEN AVSER	SIGN	DATUM

EBBA BRAHE SKOLAN

FASTIGHETSBETECKNING
SICKLAÖN 38:14

UNITEducation AB, 070 653 83 60

A
K
EL
V
VS
M
L
BR
SK
-
HK

UPPRÄTTAD AV TH	HANDLAGGARE
DATUM 2020-11-04	ANSVARS Tobias Hindersson

SEKTIONER
E-E

SKALA A1	SKALA A3	PDF:	14	RITNING NR:	S01
----------	----------	------	----	-------------	-----