


FÖRESKRIFTER


FÖRKLARINGAR

MÄTT I MM

HÄNVISNINGAR

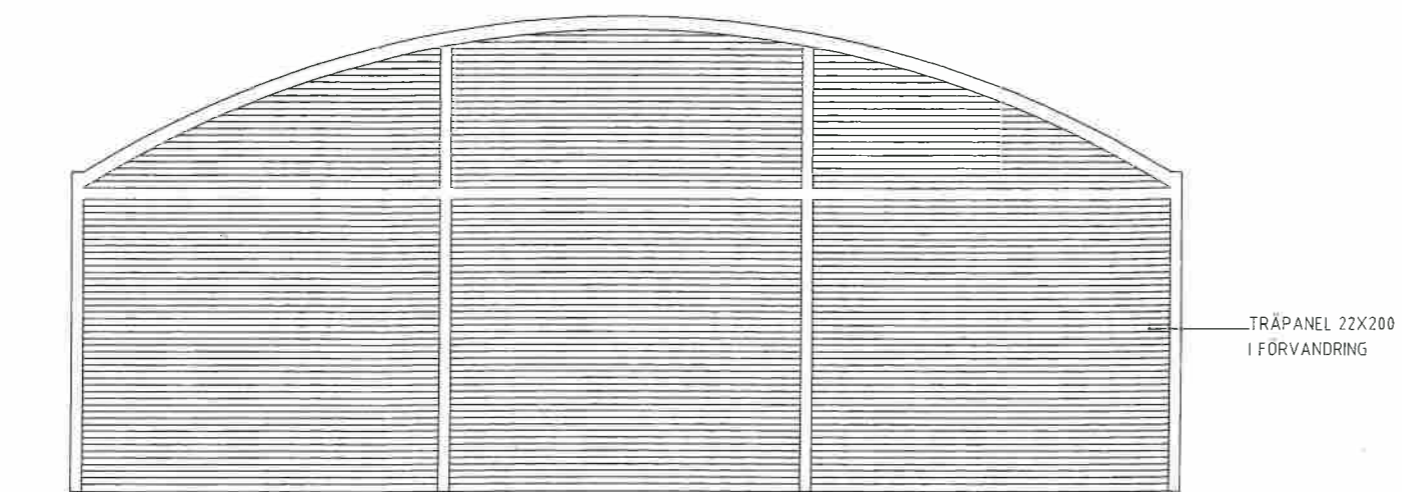

FASAD MOT ÖSTER, VÄSTER

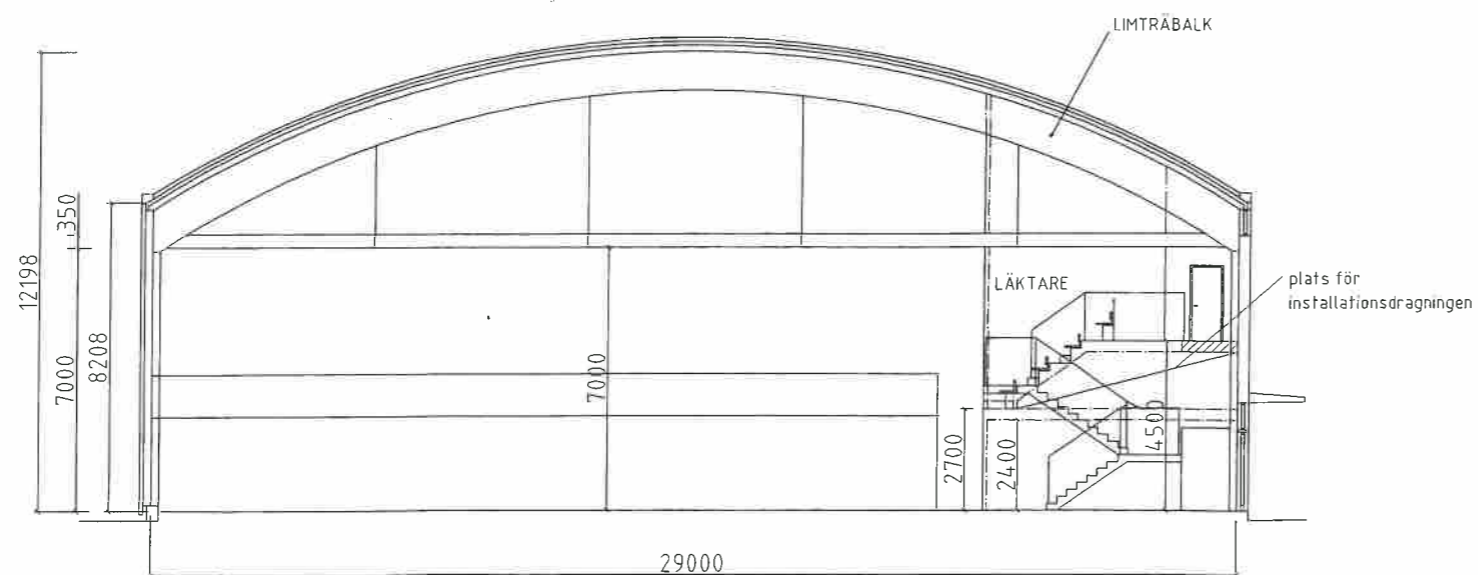

SEKTION A-A

233424
2001

NACKA KOMMUN
UTVECKLING

2003-01-22

SD 24

REV	ANT	REVIDERINGEN AVSER	DATUM	SIGN
NACKA NACKA KOMMUN, FASTIGHETSKONTORET				
BYGGLOVSHANDLING				
aperto arkitektur och byggnadsrådgivning				
skedd	010	US	PG	
datum	2002.11.30	PG		
SICKLA ÖN 146:4 SEKTION, FASAD				
skala	1:100/A1	nummer	A 303-003	rev