



Kartan upprättad: 2020-11-03
 Av: Vibeke Waldemar
 Granskad av: SRL
 Mått av: VW

Fastighet

Typ av karta: **Karta A: Nybyggnadskarta**
 Address: **Drabantvägen 95**
 Ärendenummer: **201014-Nybyggnadskarta-RR62**

Nacka Vatten och Avfall AB:s uppgifter:


Dagvattnet och dränvattnet skall avledas genom lokalt omhändertagande, LOD inom fastigheten.
 Förbindelsepunkter upprättas i samråd med Nacka Vatten och Avfall AB.
 Var vänligen kontakta anslutning@nvoa.se, tel. 08-718 80 00

Nacka Vatten och Avfall AB, 2020-10-16, M.Parkeborn

Samfälligheter/Gemensamhetsinläggningar Inskrivna i Lantmäteriets fastighetsregister: Bo GA-2

- Väg
- Fastighetsgräns
- Höjdskurva
- Stig
- Strandlinje
- GC-väg
- Tunnel
- Häck
- Mur
- Stötmur
- Plantstake/Sjüngavel
- Rättsgränslinje
- Gemensamhetsområde

1, 2, 3, 4, 6, 7, 8, 9 Björk
 5 Lövtrod
 10 Lövtrod Ek?

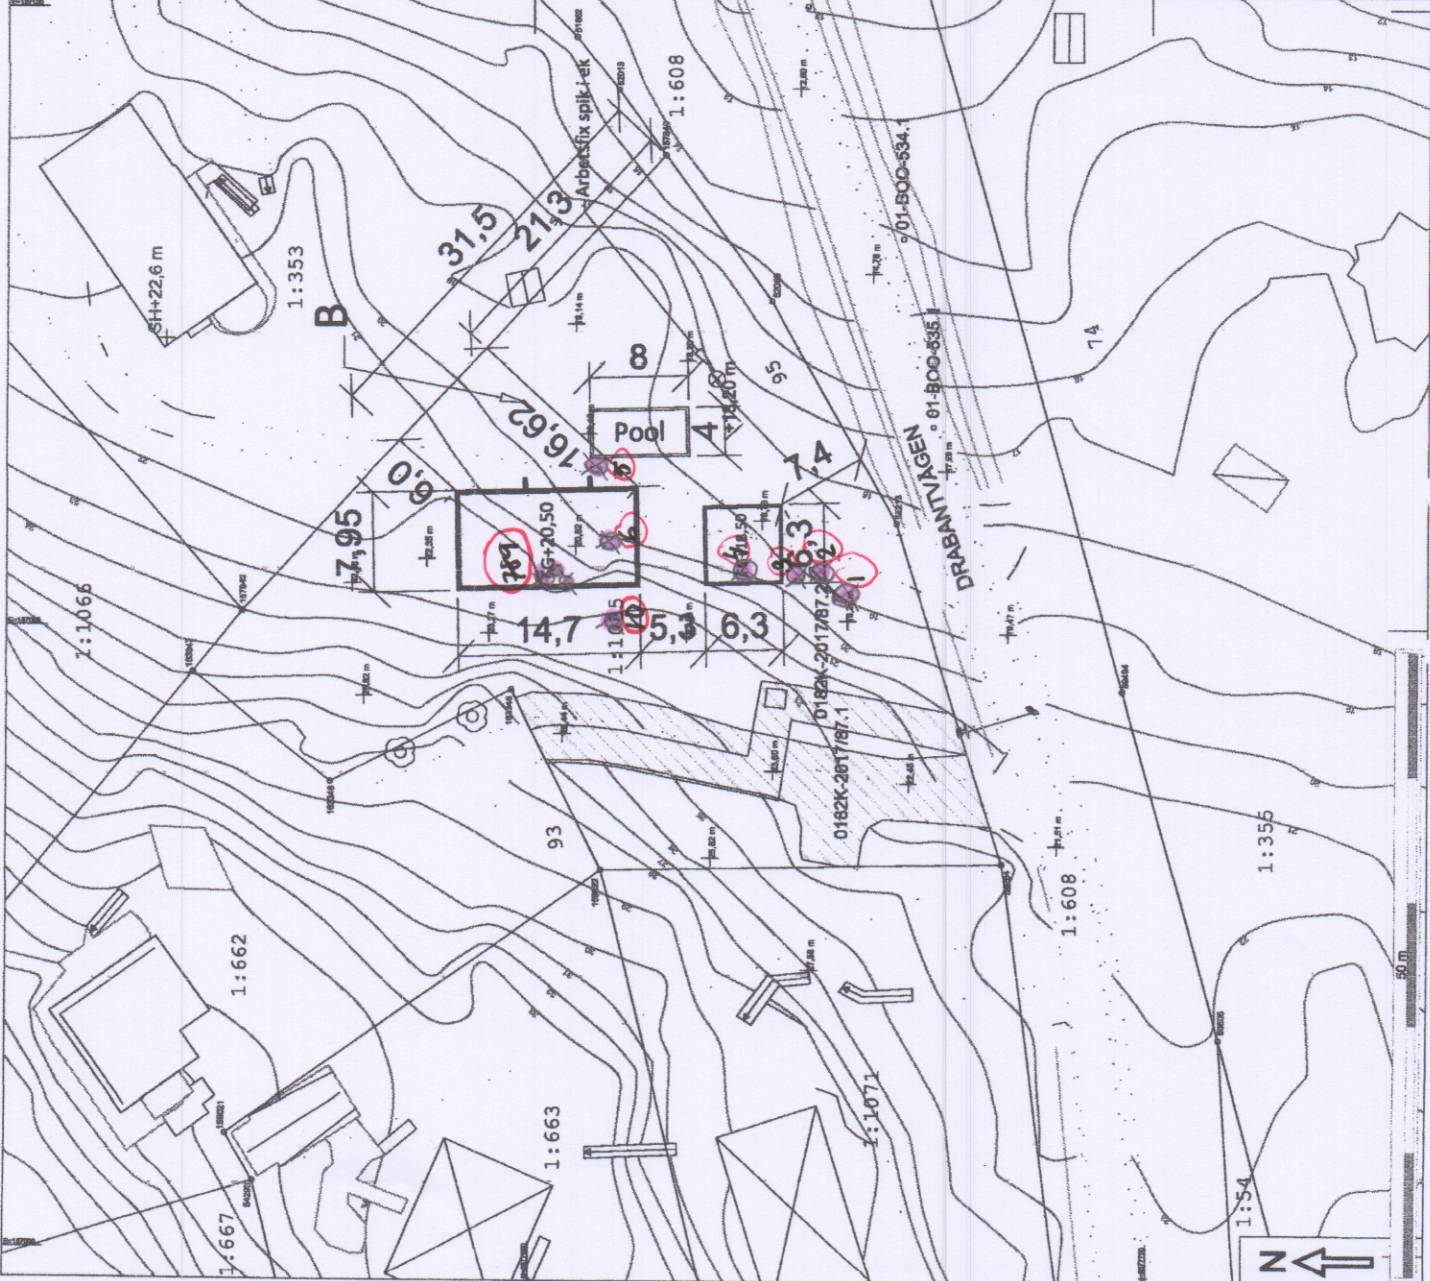

Nr 163346	N 6577816.17	E 167037.60	Typ rs
Nr 163347	N 6577827.29	E 167046.34	Typ rs
Nr 157842	N 6577823.33	E 167051.26	Typ rs
Nr 157840	N 6577889.36	E 167088.14	Typ mm
Nr 520689	N 6577760.74	E 167076.34	Typ mm
Nr 52213	N 6577770.59	E 167056.30	Typ rs

Gällande planer

Plentypp, plannamn, aktbeteckning, lagakraftsdatum
 Byggnadsplan, B82, 0182K-6786, 1941-05-15
 Ändring av detaljplan, ADP233, 0182K-2000/67, 2000-05-11
 Ändring av detaljplan, ADP239, 0182K-2002/134, 2002-10-11
 Ändring av detaljplan, ADP366, 0182K-2005/158, 2005-10-22
 Planbestämmelser ritas enbart in på aktuell fastighet.
 Skärmer fastigheten med gällande FNNS E1 fastighetsplan eller tomtindelning
 Fastighetens area: enl. Lantmäteriets fastighetsreg.2000m²
 Bygghandläm: Nybyggsad, enbostadshus/fridshus, garage

Kartan är giltig i två år från det datum då den upprättats. Kartans detaljer får inte ändras!
Koordinatsystem
 SWEREF 99 18 00 Höjdsystem RH2000
 CBSI Planbestämmelser som anges i kartan skrivs in som de står angivna i planen, i dess befintliga höjdsystem. Eventuell omräkning kan behövas för att karta och planbestämmelser ska vara i samma höjdsystem. Skillnaden mellan RH00 och RH2000 är +0,524m.

Skala i A3: 1:400

Bo 1:1085