

NYBYGGNAD AV POOL PÅ
 ÄGGÖ 10:7, NACKA KOMMUN A1
 SITUATIONSPLAN SKALA 1:400
 NACKA 2021-08-20 REV. 2021-09-15
 ODD ARK AB
 ODD STÖRTEBECKER





Information


Fastighetsgränserna som syns i kartan kan ha stora variationer i lägesnoggrannhet och behöver kontrolleras om kartutdraget ska användas för planering, markarbeten eller liknande. Kartdetaljerna som visas kan vara outpdaterade. Vid frågor kontakta länsmateri@nacka.se

Källa
 Koordinatsystem
 Höjdsystem

Utdrag ur digital kartdatabas
 SWEREF 99 18 00
 RH2000

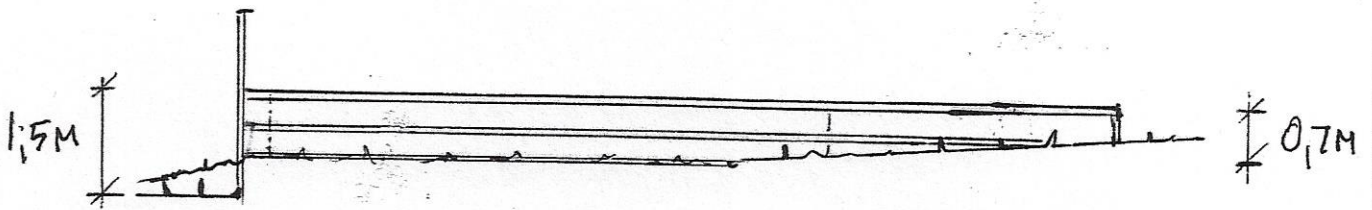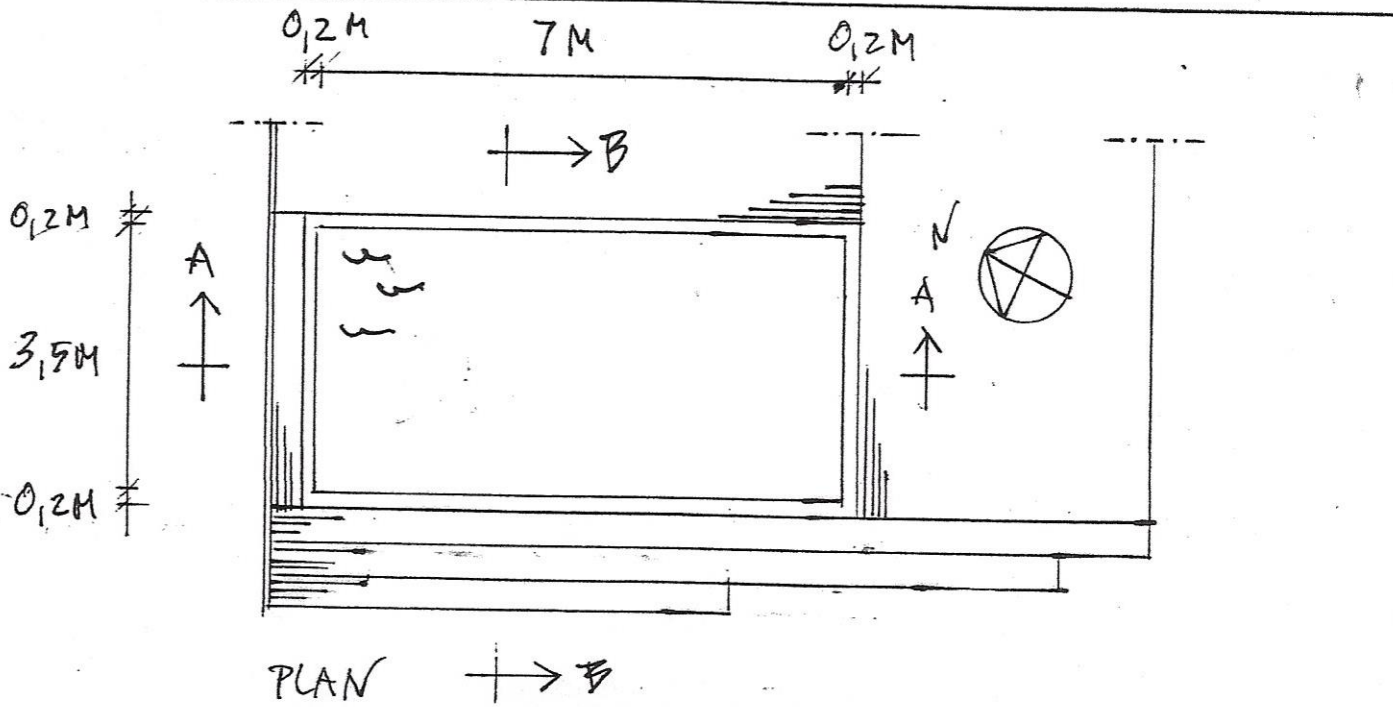

ELEVATION SYDVÄST

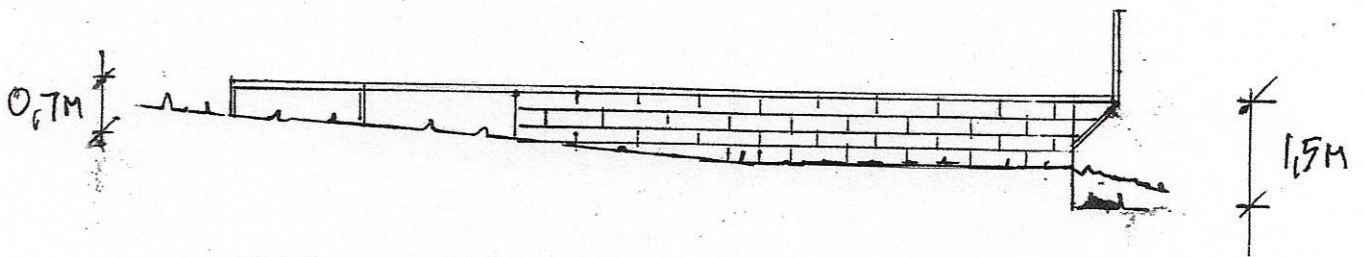


ELEVATION NORDÖST UNDER ALTAN

NYBYGGNAD AV POOL PÅ
 ÄLGÖ 10:7, NACKA KOMMUN
 PLAN, ELEVATIONER - SKALA 1:100
 NACKA 2021-08-20, REV 2021-09-15
 ODD STÖRTE BELKER


A2

1,5M
0,3M

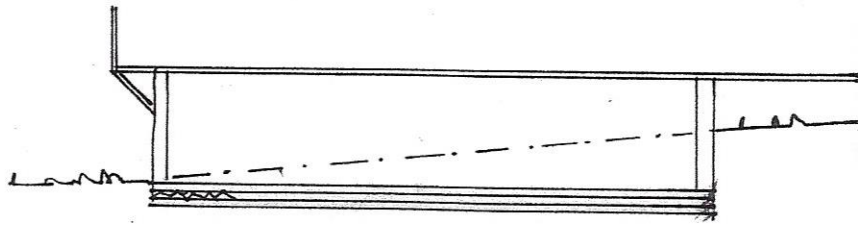


SEKTION A-A

1,5M
0,3M

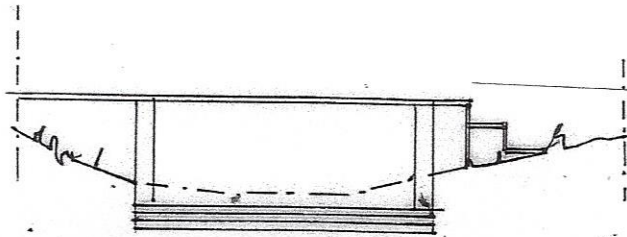

SEKTION B-B

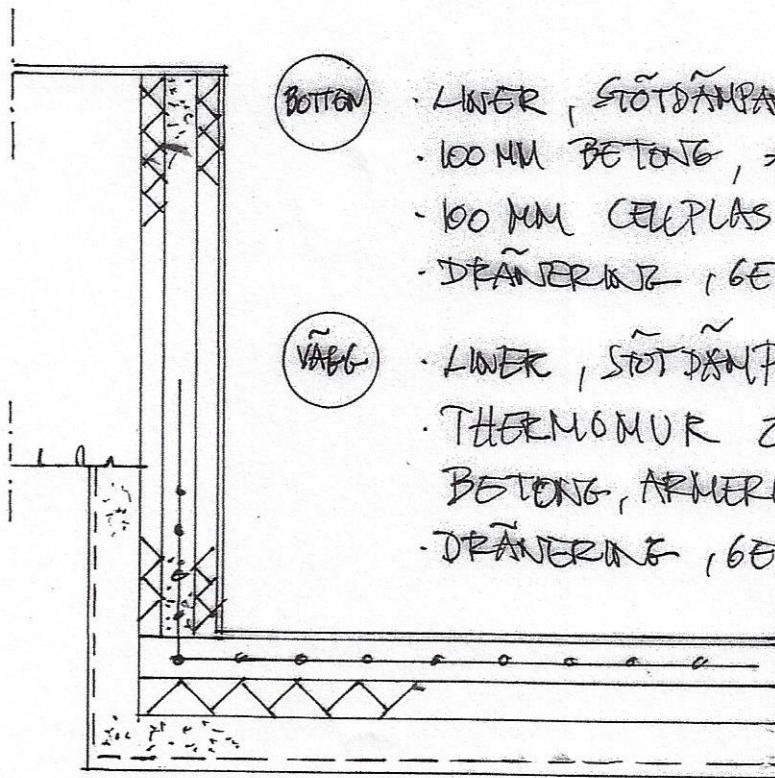

BOTTEN

- LINER, STÖTDÄMPANDE MATTA
- 100 MM BETONG, ARMERING
- 100 MM CELLPLAST
- DRÄNERING, GEOTEXTIL



VÄGG

- LINER, STÖTDÄMPANDE MATTA
- THERMOMUR 200 MM, CELLPLAST
- BETONG, ARMERING, CELLPLAST
- DRÄNERING, GEOTEXTIL

TYPSEKTION KONSTRUKTION

- AA NYBYGGNAD AV POOL PÅ
- ÅLÖ 10-T, NACKA KOMMUN
- CC SEKTIONER SKALA 1:100
- EE TYPSEKTION KONSTR. SKALA 1:20
- AA NACKA 2021-08-20
- OO ODD SÖPTE BECKER

A3

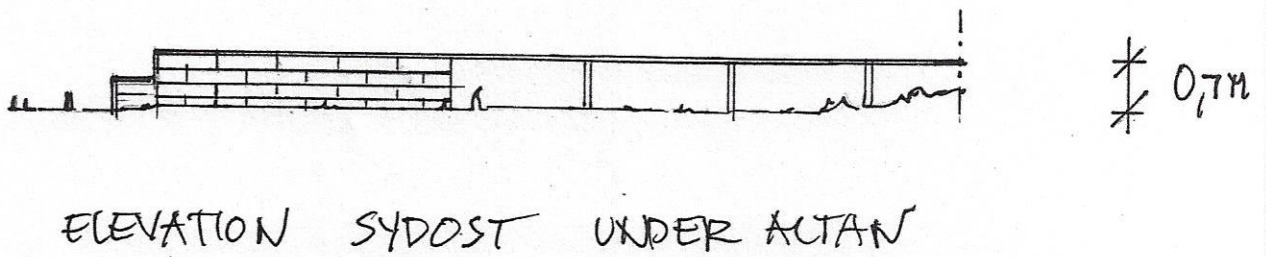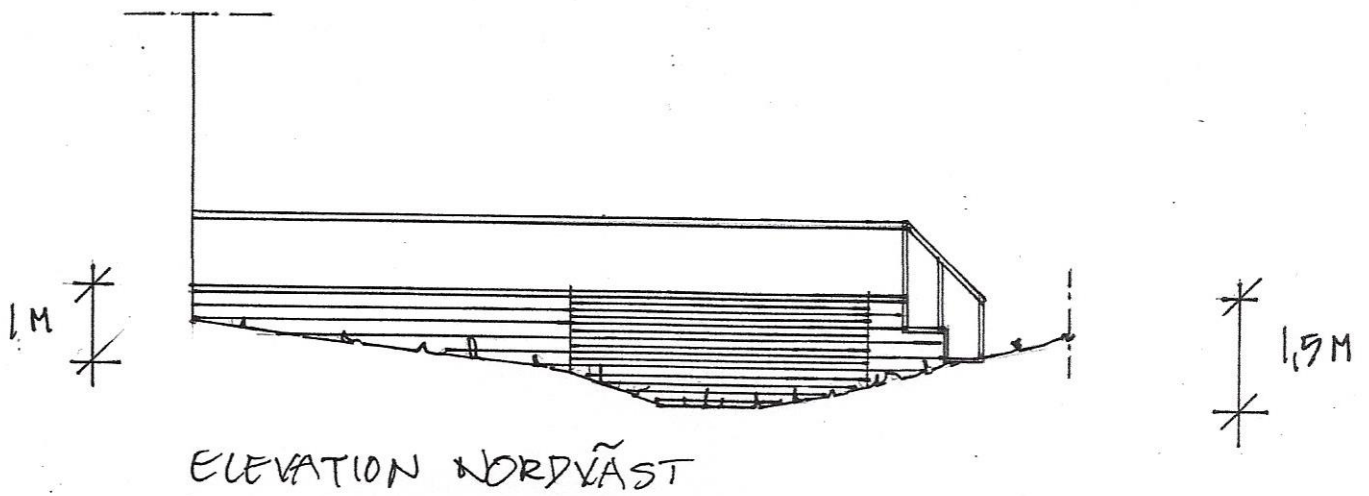

NYBYGGNAD AV POOL PÅ
ÄLGÖ 10:7, NACKA KOMMUN
ELEVATIONER, SKALA 1:100
NACKA 2021-08-20, REV 2021-09-15
ODD SÖRTEBECKER

ODDARCA AB

A4