

Projekt: Anfall Bo 1364


Ritning nr 6-001

Fasad S

Datum: 2021-04-12


Ritad av: RS

Skala: 1:54

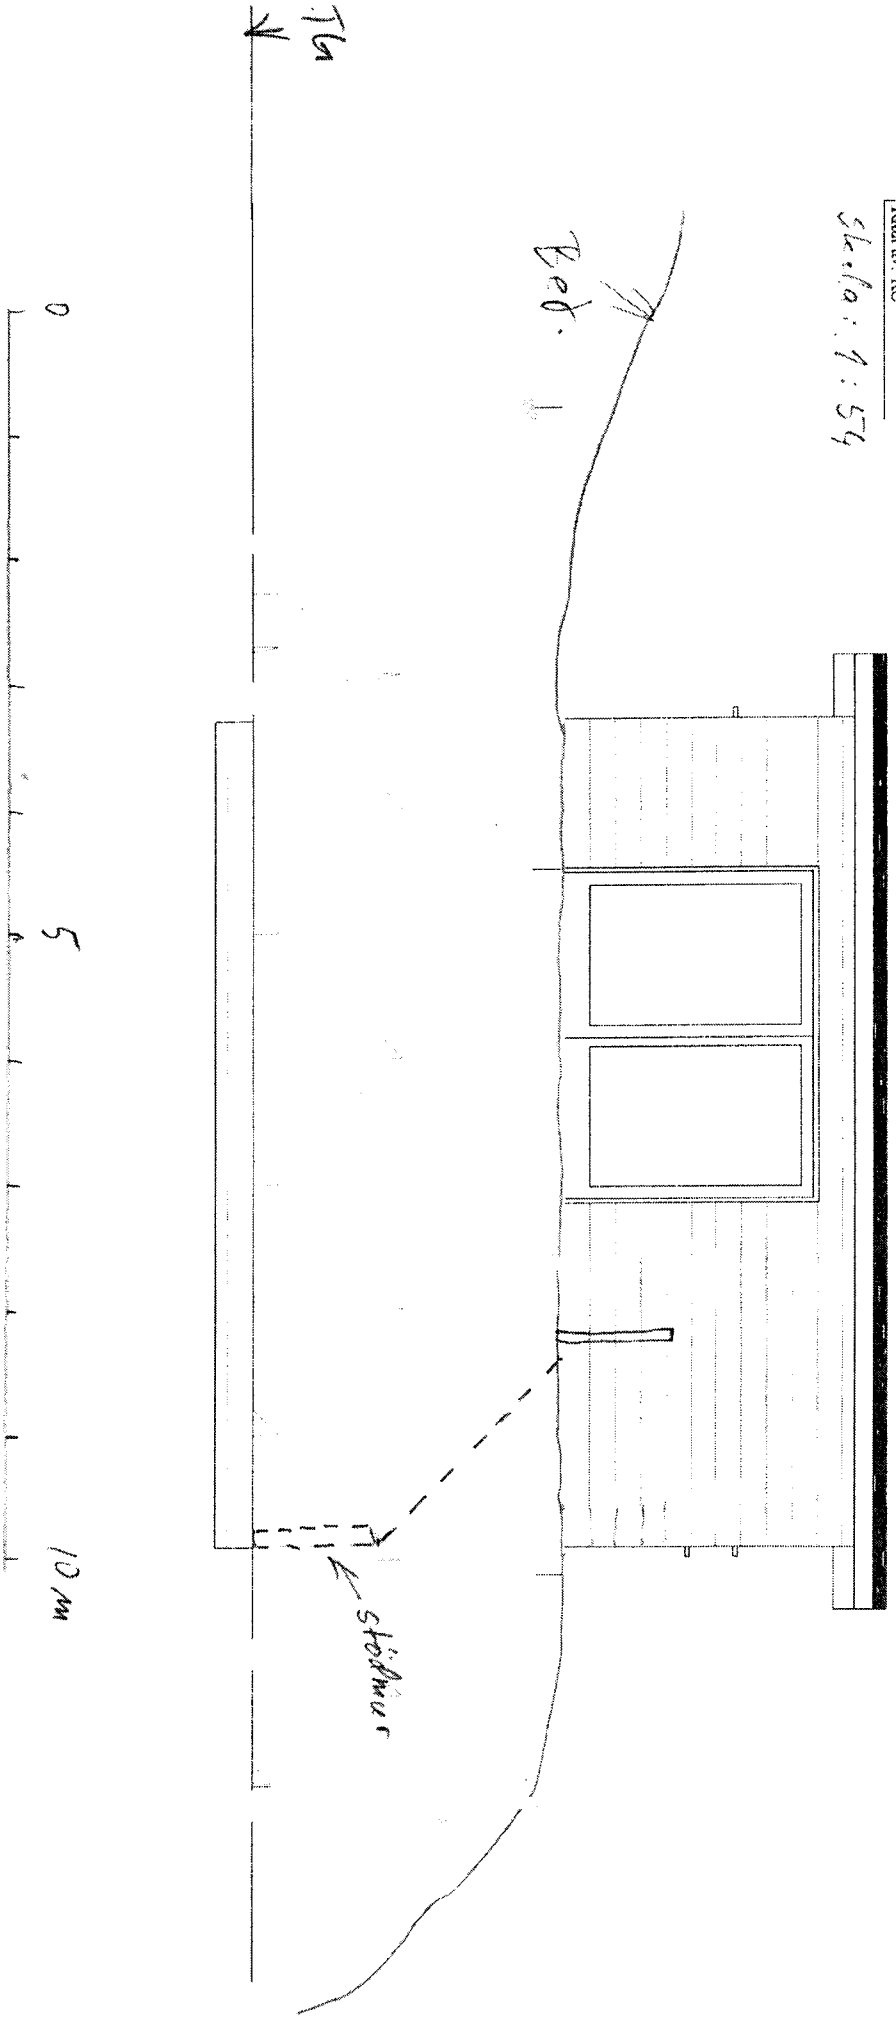


Projek: Atefall, Bo 1:864
Ritning: nr 6-002
Fasad Ö
Datum: 2021-04-14
Ritad av: RS

Skala 1:61

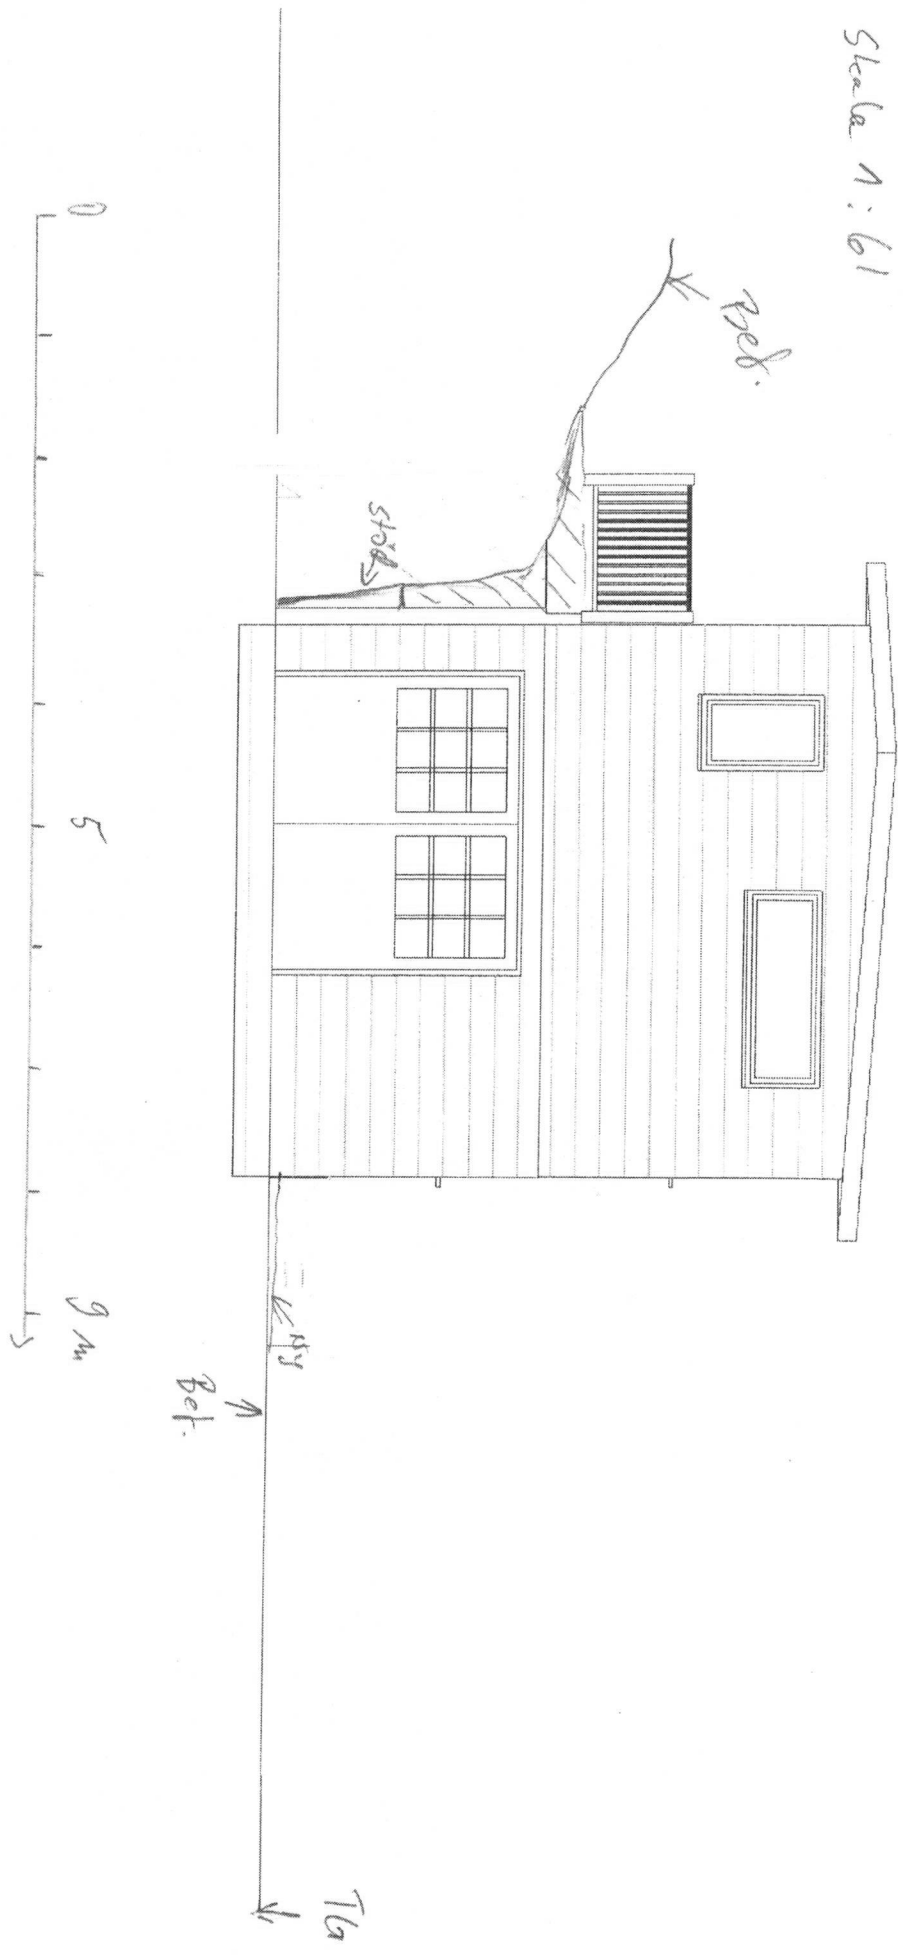


Projekt Attfall, Bo 1:864
Ritning nr 6-003
Fasad N
Datum: 2021-04-12
Ritad av: RS

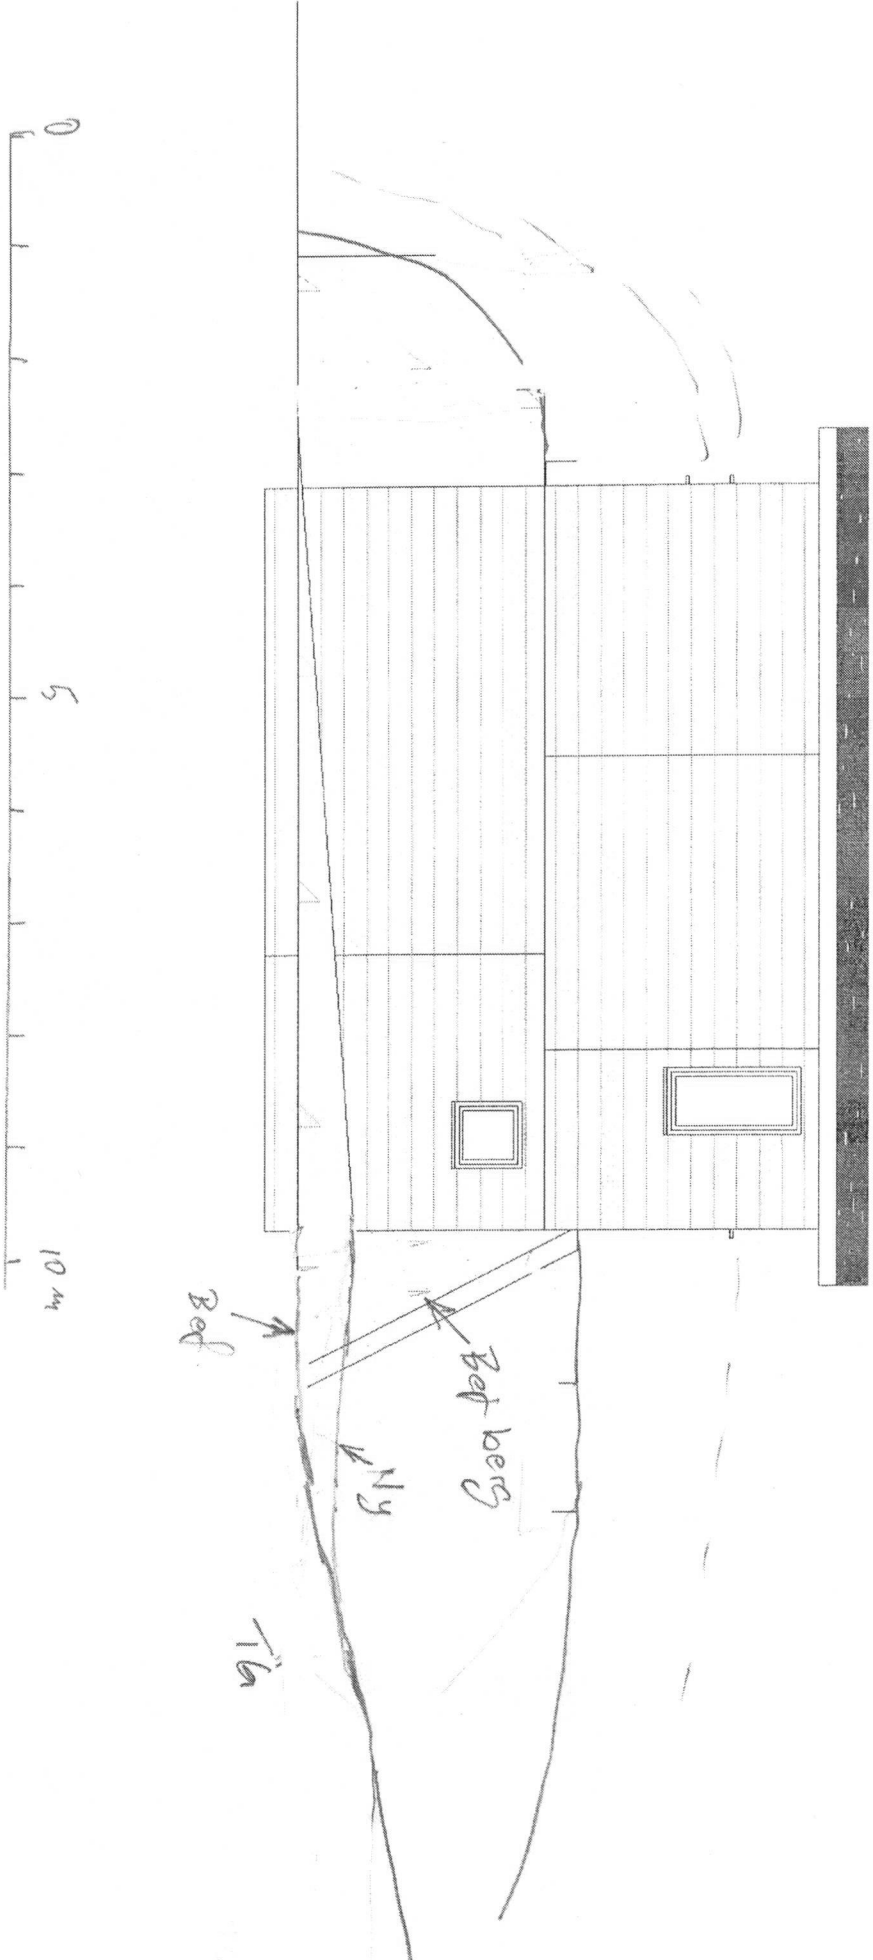

Skala: 1:67

Projekt Attefall, Bo 1:864
Rithing nr 6-004
Fasad V
Datum: 2021-02-02
Ritat av: RS

Skala 1:57

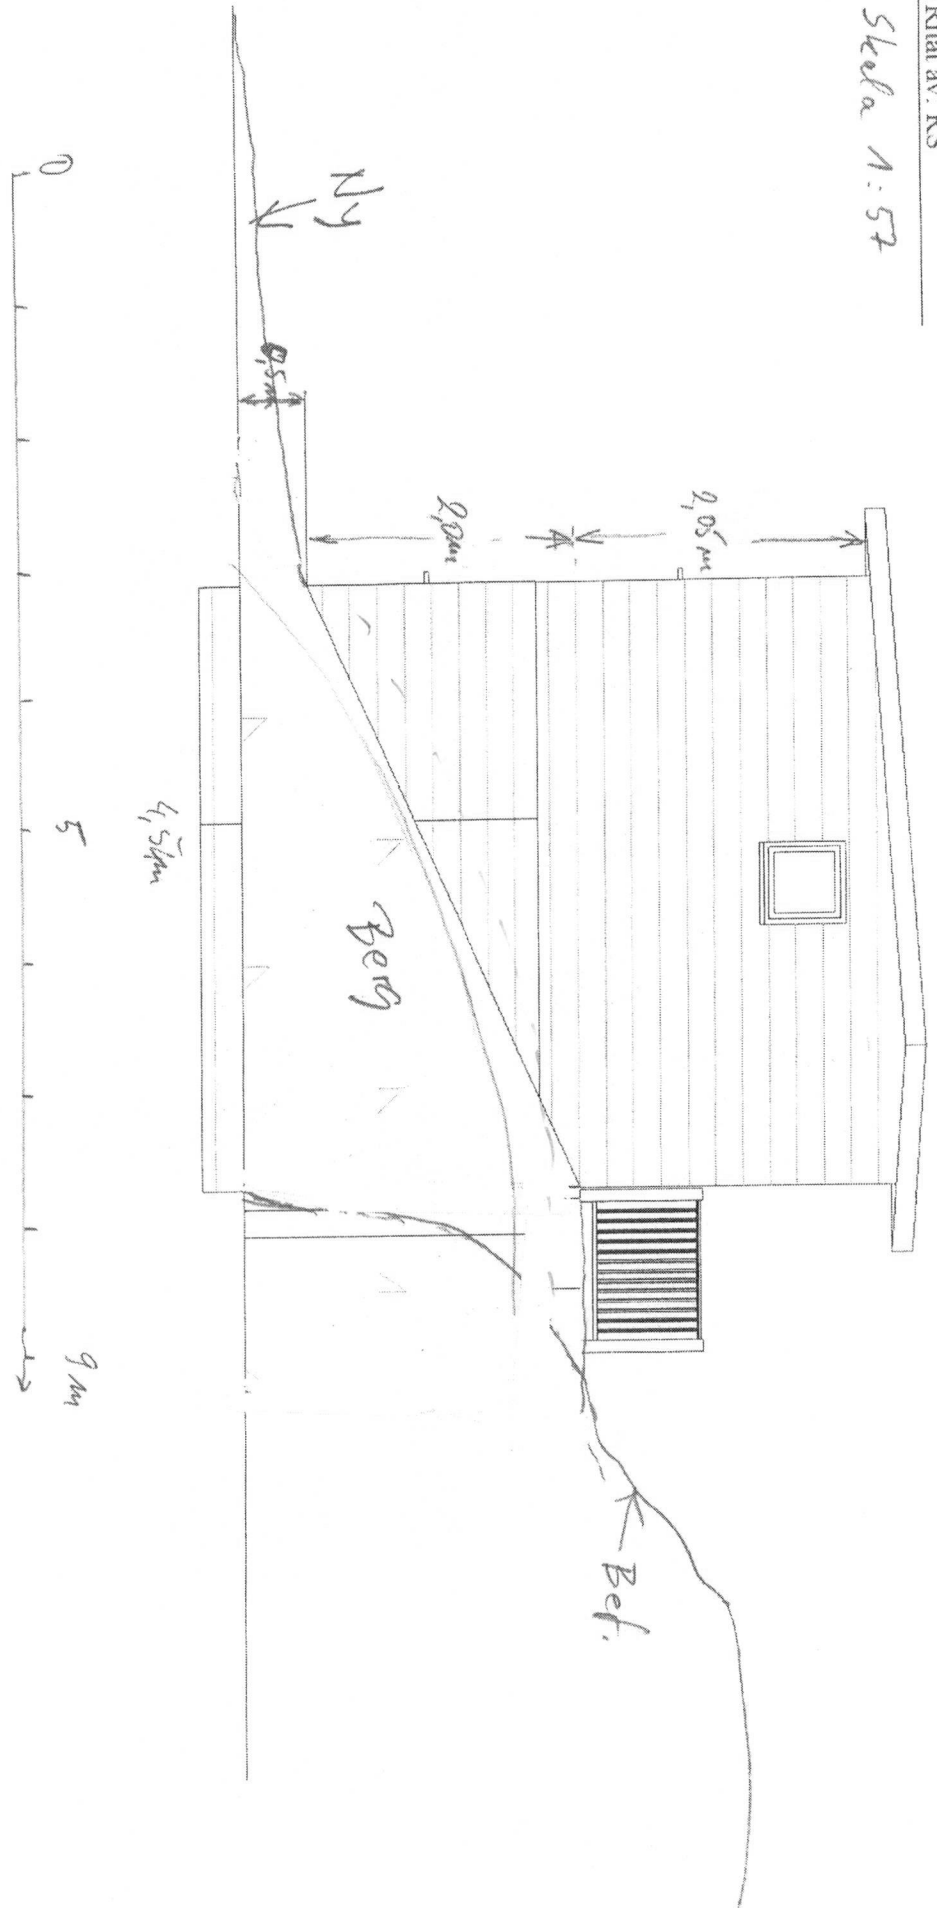

5

Projekt Alfäll, Bo 1854
Ritning nr 6-006
Sektion B1
Datum: 2021-04-14
Rital av: RS

Skala 1:62

